

# АДМИНИСТРАЦИЯ ГОРОДСКОГО ОКРУГА СТРЕЖЕВОЙ

#### ПОСТАНОВЛЕНИЕ

08.06.2021 № 335

Об утверждении проекта межевания территории применительно к застроенной территории 3-го микрорайона города Стрежевого

В соответствии с пунктом 26 части 1 статьи 16 Федерального закона от 06.10.2003 № 131-ФЗ «Об общих принципах организации местного самоуправления в Российской Федерации», пунктом 13 статьи 46 Градостроительного кодекса Российской Федерации, пунктом 27 части 1 статьи 10 Устава городского округа Стрежевой, на основании протокола общественных обсуждений по проекту межевания территории от 27.05.2021 и заключения о результатах общественных обсуждений по проекту межевания территории от 02.06.2021

#### ПОСТАНОВЛЯЮ:

- 1. Утвердить проект межевания территории применительно к застроенной территории 3-го микрорайона города Стрежевого согласно приложению к настоящему постановлению.
- 2. Разместить настоящее постановление на официальном сайте органов местного самоуправления городского округа Стрежевой.
- 3. Контроль за исполнением настоящего постановления возложить на заместителя Мэра городского округа, начальника Управления городского хозяйства и безопасности проживания Администрации городского округа Стрежевой.

Мэр городского округа

В.М. Харахорин

Приложение УТВЕРЖДЕН постановлением Администрации городского округа Стрежевой от 08.06.2021 № 335

#### Проект

### межевания территории применительно к застроенной территории 3-го микрорайона города Стрежевого

#### 1. Общие данные

- 1.1. Проект межевания территории применительно к застроенной территории 3-го микрорайона города Стрежевого разработан в соответствии с постановлением Администрации городского округа Стрежевой от 01.02.2021 № 48 «О подготовке проекта межевания территории применительно к застроенной территории 3-го микрорайона города Стрежевого».
- 1.2. Целью разработки проекта межевания территории 3-го микрорайона является:
- определение местоположения границ изменяемых земельных участков, занятых многоквартирными домами, объектами торговли, коммунальными объектами, объектами образования и просвещения, объектами спорта и банковской деятельности;
- определение местоположения границ образуемых земельных участков, которые будут относится к земельным участкам (территориям) общего пользования;
- установление красных линий для застроенных территорий, в границах которых не планируется размещение новых объектов капитального строительства;
- проведение комплексных кадастровых работ в соответствии с проектом межевания территории применительно к застроенной территории 3-го микрорайона.

Для образования земельных участков не требуется резервирование и (или) изъятие для государственных и муниципальных нужд земель и земельных участков, не требуется перевод земель в иные категории.

- 1.3. При подготовке проекта межевания территории использована следующая нормативная документация:
  - Градостроительный кодекс Российской Федерации от 29.12.2004 № 190-ФЗ;
  - Земельный кодекс Российский Федерации от 25.10.2001 № 136-ФЗ;
  - Жилищный кодекс Российский Федерации от 29.12.2004 № 188-ФЗ;
- Федеральный закон от 24.07.2007 № 221-ФЗ «О кадастровой деятельности»;
- РДС 30-201-98 «Инструкция о порядке проектирования и установления красных линий в городах и других поселениях Российской Федерации»;
- СП 42.13330.2016. Свод правил. Градостроительство. Планировка и застройка городских и сельских поселений. Актуализированная редакция СНиП 2.07.01-89\*;

- приказ Минстроя России от 25.04.2017 № 739/пр «Об утверждении требований к цифровым топографическим картам и цифровым топографическим планам, используемым при подготовке графической части документации по планировке территории»;
- приказ Минстроя России от 07.03.2019 № 153/пр «Об утверждении методических рекомендаций по проведению работ по формированию земельных участков, на которых расположены многоквартирные дома»;
- Генеральный план городского округа Стрежевой, утвержденный решением Думы городского округа Стрежевой от 09.06.2010 № 592;
- Правила землепользования и застройки городского округа Стрежевой, утвержденные решением Думы городского округа Стрежевой от 09.06.2010 № 593;
- Порядок подготовки и утверждения документации по планировке территории, подготовленной на основании решений Администрации городского округа Стрежевой, утвержденный постановлением Администрации городского округа Стрежевой от 08.04.2020 № 232.
  - 1.4. При разработке проекта использованы следующие исходные данные:
- задание на разработку проекта межевания территории 3-го микрорайона города Стрежевого;
- перечень объектов недвижимости, расположенных в границах 3-го микрорайона;
- картографический материал в виде цифрового ортофотоплана масштаба 1:1000;
- выписки из Единого государственного реестра недвижимости на земельные участки.
- 1.5. Территория межевания в границах проектирования является застроенной в основном многоквартирными домами в 5 9 этажей, торговыми объектами, объектами дошкольного, школьного образования, границы которых установлены ранее в результате выполнения работ по межеванию.

Подробная информация о земельных участках, расположенных в границах проекта межевания территории, приведена в таблице 1 «Экспликация существующих земельных участков фактического землепользования», графическая часть отображена на «Чертеже границ существующих земельных участков с отображением существующих объектов капитального строительства».

# Экспликация существующих земельных участков фактического землепользования

№ п/п	Кадастровый номер земельного	Адрес земельного участка	Вид разрешенного использования	Площадь по документу,
	участка			KB. M
1	2	3	4	5
	Многоквартирные д	ома		
1	70:20:0000003:610	Томская область, г. Стрежевой, 3-й мкр, д. 301	Под эксплуатацию и обслуживание многоэтажного многоквартирного жилого дома	2415,71
2	70:20:0000003:622	Томская область, г. Стрежевой, 3-й мкр, д. 302	Под эксплуатацию и обслуживание многоэтажного многоквартирного жилого дома	4131,6
3	70:20:0000003:292	Томская область, г. Стрежевой, 3-й мкр, д. 303	Под эксплуатацию и обслуживание многоэтажного многоквартирного жилого дома	4677,57
4	70:20:0000003:286	Томская область, г. Стрежевой, 3-й мкр, д. 304	Под эксплуатацию и обслуживание многоэтажного многоквартирного дома	2616,98
5	70:20:0000003:2371	Томская область, г. Стрежевой, 3-й мкр, д. 305	Под эксплуатацию и обслуживание многоквартирного жилого дома	5093
6	70:20:0000003:713	Томская область, г. Стрежевой, 3-й мкр, д. 313	Для эксплуатации и обслуживания жилого дома, встроенных и пристроенных помещений к нему	1126
7	70:20:0000003:259	Томская область, г. Стрежевой, 3-й мкр, д. 306	Под эксплуатацию и обслуживание многоэтажного многоквартирного дома	5042,7
8	70:20:0000003:270	Томская область, г. Стрежевой, 3-й мкр, д. 307	Под эксплуатацию и обслуживание многоэтажного многоквартирного дома	4752,94
9	70:20:0000003:624	Томская область, г. Стрежевой, 3-й мкр, д. 308	Под эксплуатацию и обслуживание многоэтажного многоквартирного жилого дома	2727,1

10	70:20:0000003:636	Томская область, г. Стрежевой, 3-й мкр, д. 309	Под эксплуатацию и обслуживание многоэтажного многоквартирного дома	2705,3
11	70:20:0000003:635	Томская область, г. Стрежевой, 3-й мкр, д. 310	Под эксплуатацию и обслуживание многоэтажного многоквартирного дома	2628
12	70:20:0000003:2179	Томская область, г. Стрежевой, 3-й мкр, д. 311	Для эксплуатации и обслуживания многоквартирного жилого дома	7197
13	70:20:0000003:17947	Томская область, г. Стрежевой, 3-й мкр, д. 312	Под эксплуатацию и обслуживание многоэтажного многоквартирного жилого дома	4939
14	70:20:0000003:2174	Томская область, г. Стрежевой, 3-й мкр, д. 322/2	Для эксплуатации и обслуживания жилого дома	2808
15	70:20:0000003:741	Томская область, г. Стрежевой, 3-й мкр, д. 322/1	Под эксплуатацию и обслуживание многоэтажного многоквартирного дома	2917
16	70:20:0000003:2117	Томская область, г. Стрежевой, 3-й мкр, д. 319	Для эксплуатацию и обслуживание жилого дома	3669
17	70:20:0000003:603	Томская область, г. Стрежевой, 3-й мкр, д. 320	Под эксплуатацию и обслуживание многоэтажного многоквартирного дома	3656,97
18	70:20:0000003:2197	Томская область, г. Стрежевой, 3-й мкр, д. 318	Для эксплуатации и обслуживания жилого дома	3636
19	70:20:0000003:1059	Томская область, г. Стрежевой, 3-й мкр, д. 316а	Под эксплуатацию и обслуживание многоэтажного многоквартирного дома	2474
20	70:20:0000003:1058	Томская область, г. Стрежевой, 3-й мкр, д. 317	Под эксплуатацию и обслуживание многоэтажного многоквартирного дома	3689
21	70:20:0000003:1021	Томская область, г. Стрежевой, 3-й мкр, д. 315а	Под эксплуатацию и обслуживание многоэтажного многоквартирного дома	2462
22	70:20:0000003:1016	Томская область, г. Стрежевой, 3-й мкр, д. 315	Под эксплуатацию и обслуживание многоэтажного многоквартирного дома	2412
23	70:20:0000003:1062	Томская область, г. Стрежевой, 3-й мкр, д. 316	Под эксплуатацию и обслуживание многоэтажного многоквартирного дома	2473

24	70:20:0000003:220	Томская область, г. Стрежевой, 3-й мкр, д. 325	Под эксплуатацию и обслуживание многоквартирного дома	7866,58
	Общественные здан	Я		
25	70:20:0000003:183	Томская область, г. Стрежевой, 3-й мкр, д. 324	Для эксплуатации здания школы	19828,51
26	70:20:0000003:199	Томская область, г. Стрежевой, 3-й мкр, д. 326	Для эксплуатации и обслуживания здания (детского сада)	8331,17
27	70:20:0000003:198	Томская область, г. Стрежевой, 3-й мкр, д. 327	Для эксплуатации и обслуживания здания (детского сада)	8799,79
28	70:20:0000003:1464	Томская область, г. Стрежевой, ул. Строителей, 4	Под эксплуатацию и обслуживание здания- Крытый каток с искусственным льдом	7000
29	70:20:0000003:160	Томская область, г. Стрежевой, 3- й мкр., 330/1	Для эксплуатации и обслуживания магазина	162,85
30	70:20:0000003:1153	Томская область, г. Стрежевой, 3- й мкр., 330/2	Под размещение магазина	240
31	70:20:0000003:27511	Томская область, г. Стрежевой, 3- й мкр., 325а	Бытовое обслуживание (для размещения СПА-салона)	610
32	70:20:0000003:17394	Томская область, г. Стрежевой, 3- й мкр., 325а	Для размещения СПА-салона	432
33	70:20:0000003:221	Томская область, г. Стрежевой, 3- й мкр., 325, строение 1	Под эксплуатацию и обслуживание нежилого здания торгового назначения	343, 2
34	70:20:0000003:274	Томская область, г. Стрежевой, 3- й мкр., 314	Для эксплуатации и обслуживания здания центра экологического воспитания детей	2791,65
35	70:20:0000003:275	Томская область, г. Стрежевой, 3- й мкр., 314	Под эксплуатацию и обслуживание нежилых помещений	5364,3
36	70:20:0000003:3067	Томская область, г. Стрежевой, 3- й мкр., 323	Под эксплуатацию и обслуживание магазина	117
37	70:20:0000003:104	Томская область, г. Стрежевой, 3- й мкр., 322	Под административное здание (Сбербанк)	897,14

38	70:20:0000003:2393	Томская область, г. Стрежевой, 3- й мкр., 328	Под эксплуатацию и обслуживание магазина	126
39	70:20:0000003:48	Томская область, г. Стрежевой, 3- й мкр., 328	Под павильон-остановку	69,4
40	70:20:0000003:84	Томская область, г. Стрежевой, 3- й мкр., 310, строение 2	Для размещения объектов торговли	462,83
41	70:20:0000003:965	Томская область, г. Стрежевой, 3- й мкр., 308а	Под эксплуатацию и обслуживание магазина продовольственных товаров	136,5
42	70:20:0000003:1439	Томская область, г. Стрежевой, 3- й мкр., 304/1	Под эксплуатацию и обслуживание нежилого здания магазина	800
43			Под эксплуатацию и обслуживание магазина	291
	Погреба			
44	70:20:0000003:1041	Томская область, г. Стрежевой, 3- й мкр., 320a	Под эксплуатацию и обслуживание нежилого строения коллективных погребов	1570,61
45	70:20:0000003:276	Томская область, г. Стрежевой, 3- й мкр., 318а	Для эксплуатации частных погребов кооператива "Мечта"	2186,69
	Детские и спортивни	ые площадки		
46	70:20:0000003:17869	Томская область, г. Стрежевой, 3- й мкр., у д. 320	Под эксплуатацию и обслуживание детской площадки	191
47	70:20:0000003:17814	Томская область, г. Стрежевой, 3- й мкр., у д. 317	Под эксплуатацию и обслуживание детской площадки	129
48	70:20:0000003:20353	Томская область, г. Стрежевой, 3- й мкр., д. 315	Под эксплуатацию и обслуживание детской площадки	466
49	70:20:0000003:17784	Томская область, г. Стрежевой, 3- й мкр., у д. 309	Под эксплуатацию и обслуживание детской площадки	143
50	70:20:0000003:17843	Томская область, г. Стрежевой, 3- й мкр., у д. 302	Под эксплуатацию и обслуживание детской площадки	231

51	70:20:0000003:17845	Томская область, г. Стрежевой, 3- й мкр., у д. 305	Для эксплуатации и обслуживания детской площадки	1107
52	70:20:0000003:17403	Томская область, г. Стрежевой, 3- й мкр., 304, сооружение 1	Под эксплуатацию и обслуживание спортивной площадки	1743
53	70:20:0000003:17399	Томская область, г. Стрежевой, 3- й мкр., 312, сооружение 1	Под эксплуатацию и обслуживание спортивной площадки	964
			ьные объекты	
54	70:20:0000003:1012	Томская область, г. Стрежевой, 3- й мкр., у д. 312, строение 2	Для эксплуатации и обслуживания трансформаторных подстанций и распределительных пунктов	88,12
55	70:20:0000003:1007	Томская область, г. Стрежевой, 3- й мкр., д. 315, строение 1	Для эксплуатации и обслуживания трансформаторных подстанций и распределительных пунктов	73,39
56	70:20:0000003:960	Томская область, г. Стрежевой, 3- й мкр., д. 307, строение 1	Для эксплуатации и обслуживания трансформаторных подстанций и распределительных пунктов	83,61
57	70:20:0000003:1008	Томская область, г. Стрежевой, 3- й мкр., 305, строение 1	Для эксплуатации и обслуживания Трансформаторных подстанций и распределительных пунктов	86,12
58	70:20:0000003:18003	Томская область, г. Стрежевой, 3- й мкр., 305, строение 1	Под эксплуатацию и обслуживание ЦТП -7, 8	1319
59	70:20:0000003:18015	Томская область, г. Стрежевой, 3- й мкр., 312, строение 1	Под эксплуатацию и обслуживание КНС-11	365
		Земельные участки (территории) об	щего пользования	
60	70:20:0000003:279	Томская область, г. Стрежевой, 3- й мкр., у д. 331	Земли общего пользования (стоянка)	332
61	70:20:0000003:24341	Томская область, г. Стрежевой, 3-й мкр., ул. Комсомольская - д. 307, 308	Под эксплуатацию и обслуживание автодороги общего пользования	280

62	70:20:0000003:24303	Томская область, г. Стрежевой, 3-й мкр., от ул. Строителей вдоль д. 301, 305	Под эксплуатацию и обслуживание автодороги общего пользования	1922
63	70:20:0000003:24947	Томская область, г. Стрежевой, 3-й мкр., проезд между д. 301, 305	Под эксплуатацию и обслуживание автомобильной дороги общего пользования	372
64	70:20:0000003:24285	Томская область, г. Стрежевой, 3-й мкр., от ул. Комсомольская до д. 318.	Под эксплуатацию и обслуживание автомобильной дороги общего пользования	1144
65	70:20:0000003:24143	Томская область, Томская область, г. Стрежевой, 3-й мкр., от пр. Нефтяников до д. 312	Под эксплуатацию и обслуживание автомобильной дороги общего пользования	308
66	70:20:0000003:24142	Томская область, Томская область, г. Стрежевой, 3-й мкр., Северо-восточный проезд - д. 320	Под эксплуатацию и обслуживание автомобильной дороги общего пользования	152

#### 2. Описание предлагаемых проектных решений

- 2.1. Площадь территории в границах проекта межевания составляет 24,32 га. Проект межевания территории выполнен в системе координат МСК 70 (зона 2), используемой при ведении Единого государственного реестра недвижимости (далее ЕГРН). Границы земельных участков, отраженных на графических материалах проекта межевания территории, нанесены с учетом сведений из ЕГРН.
- 2.2. С учетом произведенных измерений и результатов анализа имеющихся документов об объектах недвижимости, расположенных в 3-м микрорайоне в границах проектируемой территории, сформированы:
- 1) границы изменяемых земельных участков под эксплуатацию и обслуживание:
  - многоквартирных домов -24 земельных участка;
  - торговых объектов 6 земельных участков;
  - объектов образования и просвещения 4 земельных участка;
  - коммунальных объектов 2 земельных участка;
  - банк 1 земельный участок;
  - спортивного объекта 1 земельный участок.
  - 2) границы вновь образуемых земельных участков:
  - коммунальные объекты 4 земельных участка;
  - торговые объекты 1 земельный участок;
- земельные участки (территории) общего пользования 1 земельный участок под сквер, 1 многоконтурный участок под проезды, 1 многоконтурный участок под тротуары и озеленение, 1 многоконтурный участок по парковки.
  - 3) границы красной линии.

Координаты поворотных точек границ красных линий приведены на Чертеже красных линий.

3. Перечень и сведения о площади образуемых земельных участков, в том числе возможные способы их образования. Перечень и сведения о площади образуемых земельных участков, которые будут отнесены к территориям общего пользования. Вид разрешенного использования образуемых земельных участков

Таблица 2

№ π/ π	Условный номер образуемого земельного участка	Вид разрешенного использования образуемого земельного участка в соответствии с правилами землепользования и застройки	Площадь, образуемого земельного участка кв. м	Возможные способы образования *	Кадастровый номер существующего земельного участка в границах образуемого земельного участка	Площади земельных участков, в составе образуемого земельного участка кв. м
		Границы	образуемых, из	меняемых земельных уч	настков	
1	70:20:0000003:3У3 3-й мкр., д. 322	Банковская и страховая деятельность (4.5)	1234	Путем перераспределения земельного участка с кадастровым номером 70:20:0000003:104 и земельного участка, сформированного из земель, государственная собственность на которые не разграничена	70:20:0000003:104 Частная собственность Земли государственной собственности	897,14 336,86

2	70:20:0000003:3У4 3-й мкр., д. 322/2	Многоэтажная жилая застройка (2.6)	3730	Путем перераспределения земельного участка с кадастровым номером	70:20:0000003:2174 Частная собственность Земли государственной	2808 922
				70:20:0000003:2174 и земельного участка, сформированного из земель, государственная собственность на которые не	собственности	
3	70:20:0000003:3У5	Среднеэтажная	3667	разграничена Путем	70:20:0000003:741	2917
	3-й мкр., д. 322/1	жилая застройка	3007	перераспределения	Частная собственность	2)11
		(2.5)		земельного участка с кадастровым номером 70:20:0000003:741 и земельного участка, сформированного из земель, государственная собственность на которые не разграничена	Земли государственной собственности	750
4	70:20:0000003:3У6 3-й мкр., д. 312	Многоэтажная жилая застройка	6360	Путем перераспределения	70:20:0000003:17947 Частная собственность	4939
		(2.6)		земельного участка с кадастровым номером 70:20:0000003:17947 и	Земли государственной собственности	1421

				земельного участка, сформированного из земель, государственная собственность на которые не разграничена		
5	70:20:0000003:3У7	Магазин	320	Путем	70:20:0000003:3067	117
	3-й мкр., д. 323	(4.4)		перераспределения	Частная собственность	
				земельного участка с кадастровым номером 70:20:0000003:3067 и земельного участка, сформированного из земель, государственная собственность на которые не разграничена	Земли государственной собственности	203
6	70:20:0000003:3У8 3-й мкр., д. 320	Среднеэтажная жилая застройка	4933	Путем перераспределения	70:20:0000003:603 Частная собственность	3656,97
		(2.5)		земельного участка с кадастровым номером 70:20:0000003:603 и земельного участка, сформированного из земель, государственная	Земли государственной собственности	1276

				собственность на		
				которые не		
				разграничена		
7	70:20:0000003:3У9	Среднеэтажная	2638	Путем	70:20:0000003:1059	2474
	3-й мкр., д. 316а	жилая застройка		перераспределения	Частная собственность	
		(2.5)		земельного участка с	201474 700170007001109	164
				кадастровым номером	Земли государственной	104
				70:20:0000003:1059 и	собственности	
				земельного участка,		
				сформированного из		
				земель,		
				государственная		
				собственность на		
				которые не		
				разграничена		
8	70:20:0000003:3У10	Магазин	459	Путем	70:20:0000003:2393	126
	3-й мкр., д. 328	(4.4)		перераспределения	Частная собственность	
				земельных участков с		
				кадастровыми	70:20:0000003:48	69,4
				номерами	Частная собственность	
				70:20:0000003:2393,	Земли государственной	263,6
				70:20:0000003:48	собственности	
				и земельного участка,		
				сформированного из		
				земель,		
				государственная		
				собственность на		
				которые не		
				разграничена		

9	70:20:0000003:3У11 3-й мкр., д. 317	Среднеэтажная жилая застройка	4013	Путем перераспределения	70:20:0000003:1058 Частная собственность	3689
		(2.5)		земельного участка с кадастровым номером 70:20:0000003:1058 и	Земли государственной собственности	324
				земельного участка, сформированного из		
				земель,		
				государственная		
				собственность на		
				которые не		
				разграничена		
10	70:20:0000003:3У12	Среднеэтажная	3020	Путем	70:20:0000003:1062	2473
	3-й мкр., д. 316	жилая застройка		перераспределения	Частная собственность	
		(2.5)		земельного участка с кадастровым номером 70:20:0000003:1062 и	Земли государственной собственности	547
				земельного участка,		
				сформированного из		
				земель,		
				государственная		
				собственность на		
				которые не		
4.4	E0 00 00000E 0171 =		<b>5005</b>	разграничена	TO 20 000007 1001	2.462
11	70:20:0000003:3У13	Среднеэтажная	3203	Путем	70:20:0000003:1021	2462
	3-й мкр., д. 315а	жилая застройка		перераспределения	Частная собственность	
		(2.5)		земельного участка с кадастровым номером 70:20:0000003:1021 и	Земли государственной собственности	742

				земельного участка, сформированного из земель, государственная собственность на которые не разграничена		
12	70:20:0000003:3У14 3-й мкр., д. 315	Среднеэтажная жилая застройка	3960	Путем перераспределения	70:20:0000003:1016 Частная собственность	2412
		(2.5)		земельного участка с кадастровым номером 70:20:0000003:1016 и земельного участка, сформированного из земель, государственная собственность на которые не разграничена	Земли государственной собственности	1548
13	70:20:0000003:3У15 3-й мкр., д. 311	Многоэтажная жилая застройка	7702	Путем перераспределения	70:20:0000003:2179 Частная собственность	7197
		(2.6)		земельного участка с кадастровым номером 70:20:0000003:2179 и	Земли государственной собственности	505
				земельного участка, сформированного из		
				земель,		
				государственная собственность на		

				которые не разграничена		
14	70:20:0000003:3У16	Среднеэтажная	6903	Путем	70:20:0000003:2117	3669
	3-й мкр., д. 319	жилая застройка		перераспределения	Частная собственность	
		(2.5)		земельного участка с	Земли государственной	3234
				кадастровым номером	собственности	
				70:20:0000003:2117 и		
				земельного участка,		
				сформированного из		
				земель,		
				государственная		
				собственность на		
				которые не		
1 5	70 00 0000007 03417		F00F	разграничена	70 20 000007 2107	7/7/
15	70:20:0000003:3У17	Среднеэтажная	5827	Путем	70:20:0000003:2197	3636
	3-й мкр., д. 318	жилая застройка		перераспределения	Частная собственность	
		(2.5)		земельного участка с кадастровым номером	Земли государственной	2191
				70:20:0000003:2197 и	собственности	
				земельного участка,		
				сформированного из		
				земель,		
				государственная		
				собственность на		
				которые не		
				разграничена		
16	70:20:0000003:3Y18	Коммунальное	388	Путем	70:20:0000003:18015	365
	3 мкр., № 312, строение	обслуживание		перераспределения	Частная собственность	

	1	(3.1)			земельного участка с кадастровым номером 70:20:0000003:18015 и земельного участка, сформированного из земель,	Земли государственной собственности	23
					государственная собственность на которые не разграничена		
17	70:20:0000003: 3У19/1- ЗУ19/2 3-й мкр., д. 314	Образование просвещение (3.5)	И	8225	Путем перераспределения земельных участков с	70:20:0000003:274 Муниципальная собственность	2791,65
					кадастровыми номерами	Земли государственной собственности	31,35
					70:20:0000003:274, 70:20:0000003:275 и земельных участков,	70:20:0000003:275 Муниципальная собственность	5364,3
					сформированных из земель, государственная собственность на которые не разграничена	Земли государственной собственности	37,7
18	70:20:0000003:3У20 3-й мкр., д. 324	Образование просвещение (3.5)	И	19565	Путем перераспределения земельного участка с	70:20:0000003:183 Муниципальная собственность	19828,51

10				кадастровым номером 70:20:0000003:183 и земельного участка, сформированного из земель, государственная собственность на которые не разграничена	Земли государственной собственности	263,5
19	70:20:0000003:3У22 3-й мкр., д. 319, строение 1 (КТП)	Коммунальное обслуживание (3.1)	81	Путем образования из земель государственная собственность на которые не	Земли государственной собственности	81
20	70:20:0000003:3У23	Образование и	8937	разграничена Путем	70:20:0000003:198	8799,8
	3-й мкр., д. 327	просвещение (3.5)		перераспределения земельного участка с	Муниципальная собственность	
				кадастровым номером 70:20:0000003:198 и земельного участка, сформированного из земель, государственная собственность на которые не разграничена	Земли государственной собственности	137
21	70:20:0000003:3У24 3-й мкр., д. 310	Многоэтажная жилая застройка	4053	Путем перераспределения	70:20:0000003:635 Частная собственность	2628

		(2.6)		земельного участка с кадастровым номером 70:20:0000003:633 и земельного участка, сформированного из земель, государственная собственность на которые не разграничена	Земли государственной собственности	1425
22	70:20:0000003:3У25 3-й мкр., д. 326 (детский сад)	Образование просвещение (3.5)	8518	Путем перераспределения земельного участка с кадастровым номером 70:20:0000003:199 и земельного участка, сформированного из земель, государственная собственность на которые не разграничена	70:20:0000003:199 Муниципальная собственность Земли государственной собственности	187
23	70:20:0000003:3У26 3-й мкр., д. 309	Многоэтажная жилая застройка (2.6)	3782	Путем перераспределения земельного участка с кадастровым номером 70:20:0000003:636 и земельного участка, сформированного из	70:20:0000003: 636 Частная собственность Земли государственной собственности	2705 1077

24	70:20:0000003:3У27	Многоэтажная	4376	земель, государственная собственность на которые не разграничена Путем	70:20:0000003: 624	2727,1
24	3-й мкр., д. 308	жилая застройка	4370	перераспределения	Частная собственность	2121,1
		(2.6)		земельного участка с кадастровым номером 70:20:0000003:624 и земельного участка, сформированного из земель, государственная собственность на которые не разграничена	Земли государственной собственности	1649
25	70:20:0000003:3У28 3-й мкр., д. 325	Малоэтажная многоквартирная	8279	Путем перераспределения	70:20:0000003:220 Частная собственность	7866,58
		жилая застройка (2.1.1)		земельного участка с кадастровым номером 70:20:0000003:220 и земельного участка, сформированного из земель, государственная собственность на которые не разграничена	Земли государственной собственности	412,4

26	70:20:0000003:3У29 3-й мкр., д. 307	Многоэтажная жилая застройка	5277	Путем перераспределения	70:20:0000003: 270 Частная собственность	4753
		(2.6)		земельного участка с кадастровым номером 70:20:0000003:270 и земельного участка, сформированного из земель, государственная собственность на которые не разграничена	Земли государственной собственности	524
27	70:20:0000003:3У30 3-й мкр., д. 306	Многоэтажная жилая застройка	7433	Путем перераспределения	70:20:0000003:259 Частная собственность	5042,7
		(2.6)		земельного участка с кадастровым номером 70:20:0000003:259 и земельного участка, сформированного из земель, государственная собственность на которые не разграничена	Земли государственной собственности	2390
28	70:20:0000003:3У31 ул. Строителей,	Спорт (5.1)	10705	Путем перераспределения	70:20:0000003:1464 Муниципальная	7000
	4 (каток)	(3)		земельного участка с	собственность	

				кадастровым номером 70:20:0000003:1464 и земельного участка, сформированного из земель, государственная собственность на которые не разграничена	Земли государственной собственности	3705
29	70:20:0000003:3У33 3-й мкр., д. 330	Магазин (4.4)	2082	Путем перераспределения	70:20:0000003:160 Частная собственность	162,85
				земельных участков с кадастровыми	70:20:0000003:1153 Частная собственность	240
				номерами 70:20:0000003:160,	70:20:0000003:2994 Частная собственность	128
				3:1153, 3:2994, 3:148	70:20:0000003:148 Частная собственность	162,85
					70:20:0000003:27578 Муниципальная собственность	1389
30	70:20:0000003:3У34 3-й мкр., д. 302	Многоэтажная жилая застройка	4459	Путем перераспределения	70:20:0000003:622 Частная собственность	4131,6
		(2.6)		земельного участка с кадастровым номером 70:20:0000003:622 и	Земли государственной собственности	327,4
				земельного участка, сформированного из земель, государственная		

				собственность на		
				которые не разграничена		
31	70:20:0000003:3У35 3-й мкр., д. 301	Многоэтажная жилая застройка	3688	Путем перераспределения	70:20:0000003:610 Частная собственность	2415,71
		(2.6)		земельного участка с кадастровым номером 70:20:0000003:610 и земельного участка, сформированного из земель, государственная собственность на которые не разграничена		1272
32	70:20:0000003:3У36 3-й мкр., д. 307, строение 1	Коммунальное обслуживание (3.1)	100	Путем перераспределения земельного участка с	70:20:0000003:960 Муниципальная собственность	83,61
	_			кадастровым номером 70:20:0000003:960 и земельного участка, сформированного из земель, государственная собственность на которые не разграничена	Земли государственной собственности	16,4
33	70:20:0000003:3У37	Коммунальное обслуживание	73	Путем образования из земель	Земли государственной собственности	73

		(3.1)		государственная собственность на которые не разграничена		
34	70:20:0000003:3У38 3-й мкр., д. 305, строение 1	Коммунальное обслуживание (3.1)	1130	Путем образования из земель государственная	70:20:0000003:18003 Земли муниципальной собственности	1319
				собственность на которые не разграничена	, ,	- 189
35	70:20:0000003:3У39 3-й мкр., д. 303	Многоэтажная жилая застройка	6080	Путем перераспределения	70:20:0000003:292 Частная собственность	4677,57
		(2.6)		земельного участка с кадастровым номером	Земли государственной собственности	1213,43
				70:20:0000003:292 и земельного участка, сформированного из земель, государственная собственность на которые не разграничена и земельного участка находящегося в муниципальной собственности	Земли муниципальной собственности	189
36	70:20:0000003:3У40 3-й мкр., д. 300	Магазин (4.4)	418	Путем перераспределения	70:20:0000003:74 Частная собственность	291

				земельного участка с кадастровым номером 70:20:0000003:74 и земельного участка, сформированного из земель, государственная собственность на которые не разграничена	Земли государственной собственности	127
37	70:20:0000003:3У41	Многоэтажная	7654	Путем	70:20:0000003:2371	5093
	3-й мкр., д. 305	жилая застройка		перераспределения	Частная собственность	
		(2.6)		земельного участка с	Земли государственной	2561
				кадастровым номером	собственности	
				70:20:0000003:2371 и		
				земельного участка,		
				сформированного из		
				земель,		
				государственная		
				собственность на		
				которые не		
				разграничена		
38	70:20:0000003:3У42	Многоэтажная	3474	Путем	70:20:0000003:286	2616,98
	3-й мкр., д. 304	жилая застройка		перераспределения	Частная собственность	
		(2.6)		земельного участка с	Земли государственной	
				кадастровым номером	собственности	
				70:20:0000003:286 и		
				земельного участка,		
				сформированного из		

39	70:20:0000003:3¥43	Магазин (4.4)	902	земель, государственная собственность на которые не разграничена Путем		800
	3-й мкр., д. 304/1		,	перераспределения	Частная собственность	
				земельного участка с кадастровым номером 70:20:0000003:1439 и земельного участка, сформированного из земель, государственная собственность на которые не разграничена	собственности	102
40	70:20:0000003:3У44 3-й мкр., д. 313	Многоэтажная жилая застройка	4178	Путем	70:20:0000003:713 Частная собственность	1126
	Э и мкр., д. Э1Э	(2.6)		перераспределения земельного участка с кадастровым номером 70:20:0000003:713 и земельного участка, сформированного из земель, государственная собственность на которые не разграничена	Земли государственной собственности	3052

41	70:20:0000003:3У45 3-й мкр., д. 310, строение 2	Магазин (4.4)	878	Путем образования из земель государственная собственность на которые не разграничена	собственности	878
42	70:20:0000003:3У46 3-й мкр., д. 308а	Магазин (4.4)	145	Путем перераспределения	70:20:0000003:965 Частная собственность	136,5
				земельного участка с кадастровым номером 70:20:0000003:965 и	Земли государственнои собственности	8,5
				земельного участка, сформированного из		
				земель,		
				государственная		
				собственность на		
				которые не разграничена		
43	70:20:0000003:3У47	Коммунальное	53	Путем образования из	Земли государственной	53
	ул. Строителей, 4	обслуживание		земель	собственности	
	строение 1	(3.1)		государственная		
				собственность на		
				которые не		
				разграничена		
	Границы обр	азуемых земельных у	участков, котор	рые будут отнесены к те	рриториям общего пользо	вания
44	70:20:0000003:3У 21	Земельный участок	10375	Путем образования из	• • • •	10374
	(сквер)	(территория)		земель	собственности	
		общего		государственная		
		пользования (12) -		собственность на		

		озеленение, малые архитектурные формы		которые не разграничена		
45	70:20:0000003: 3У32(1) -32(3)	Земельные участки (территории) общего пользования (12) - придорожная	3004	Путем перераспределения земельных участков с кадастровыми номерами	70:20:0000003:279 Муниципальная собственность 70:20:0000003:25288	529
		стоянка (парковка) транспортных		70:20:0000003:279, 70:20:0000003:25288 и	Муниципальная собственность	327
		средств		земельного участка, сформированного из земель,	Земли государственной собственности	2143
				государственная собственность на которые не		
46	70:20:0000003: 3V1(1) -1(13)	Земельные участки (территории) общего пользования (12) - пешеходные тротуары, озеленение	23920	разграничена Перераспределение земель, государственная собственность на которые не разграничена и земельных участков, находящихся в муниципальной собственности	Земли государственной собственности	23920

47	70:20:0000003: 3У2(1)-2(8)	Земельные участки (территории)	6138	Путем перераспределения	70:20:0000003:24142 Муниципальная	152
		общего пользования (12) -		земельных участков с кадастровыми	собственность 70:20:0000003:24285	1144
		проезды		номерами	Муниципальная	
				70:20:0000003:24142,	собственность	
				<b>3:24285</b> , <b>3:24341</b> ,	70:20:0000003:24341	280
				<b>3:24303</b> , <b>3:24947</b> ,	Муниципальная	
				3:24143 и земельного	собственность	
				участка,	70:20:0000003:24303	1922
				сформированного из	Муниципальная	
				земель,	собственность	
				государственная собственность на	70:20:0000003:24947	372
					Муниципальная	
			которые не собстве	собственность		
				разграничена	70:20:0000003:24143	308
					Муниципальная	
					собственность	
					Земли государственной	1960
					собственности	

4. **Перечень координат поворотных точек границ образуемых и изменяемых земельных участков** отображены в графической части «Чертежи границ образуемых, изменяемых земельных участков»

### 5. Границы зон действия публичных сервитутов

- 5.1. В соответствии с положениями части 6 статьи 43 Градостроительного кодекса Российской Федерации на чертеже межевания подлежат отображению границы зон действия публичных сервитутов.
- 5.2. В пределах территории 3-го микрорайона объекты культурного наследия, включенные в единый государственный реестр, либо выявленные объекты культурного наследия отсутствуют. Проектируемая территория не входит в границы особо охраняемых природных территорий.
- 5.3. В границах проектируемой территории расположены инженерные сети (линии электропередачи, сети тепло водоснабжения, канализации, линии связи).

Проектными предложениями по межеванию территории установление публичных сервитутов не предусмотрено.

# 6. Перечень координат характерных точек границ разработки проекта межевания территории


Таблица 3

7.4		***							т аоли.	ци Э
№	X	Y								
1	2243634,02	822364,48								
2	2243377,99	822574,47	331,13	140,00	38,00	31,00	ЮВ	39,00	21,00	28,00
3	2243374,03	822577,93	5,26	138,00	45,00	45,00	ЮВ	41,00	14,00	14,00
4	2243394,19	822603,74	32,74	52,00	0,00	15,00	CB	52,00	0,00	15,00
5	2243731,43	823035,45	547,82	52,00	0,00	15,00	CB	52,00	0,00	15,00
6	2243745,06	823053,72	22,80	53	16	15	CB	53	16	15
7	2243759,64	823042,83	18,20	323	13	15	C3	36	46	44
8	2243790,85	823010,94	44,61	314	23	4	C3	45	36	55
9	2243831,90	822970,04	57,95	315	6	11	C3	44	53	48
10	2243910,75	822905,51	101,89	320	42	5	C3	39	17	54
11	2244125,71	822740,56	270,95	322	29	59	C3	37	30	0
12	2244116,93	822729,00	14,52	232	47	17	Ю3	52	47	17
13	2244089,35	822695,11	43,69	230	51	46	Ю3	50	51	46
14	2244069,29	822657,82	42,34	241	43	9	Ю3	61	43	9
15	2244038,28	822637,56	37,05	213	9	27	Ю3	33	9	27
16	2243938,23	822590,28	110,65	205	17	42	Ю3	25	17	42
17	2243901,83	822573,88	39,92	204	15	5	Ю3	24	15	5
18	2243852,81	822555,50	52,35	200	33	20	Ю3	20	33	20
19	2243804,42	822536,27	52,07	201	40	8	Ю3	21	40	8
20	2243775,10	822523,74	31,89	203	8	57	Ю3	23	8	57
21	2243759,10	822515,85	17,84	206	14	19	Ю3	26	14	19
22	2243748,16	822508,09	13,41	215	20	56	Ю3	35	20	56
23	2243642,80	822375,53	169,34	231	31	20	Ю3	51	31	20
1	2243634,02	822364,48	14,12	231	31	19	Ю3	51	31	19
Пло	щадь кв. м:	243215,72	Площа	дь га.:	24,32					


# 7. Технико-экономические показатели проекта межевания территории

Таблица 4

No	Наименование показателей	Ед. изм.	Количество
п/п			
1	Территория в границах проектирования	га	24, 32
2	Территория, подлежащая межеванию, в т.ч.	га	22,63
2.1.	Изменяемые земельные участки	га	21,35
		ШТ	41
2.2.	Образуемые земельные участки	га	1,28
		ШТ	6

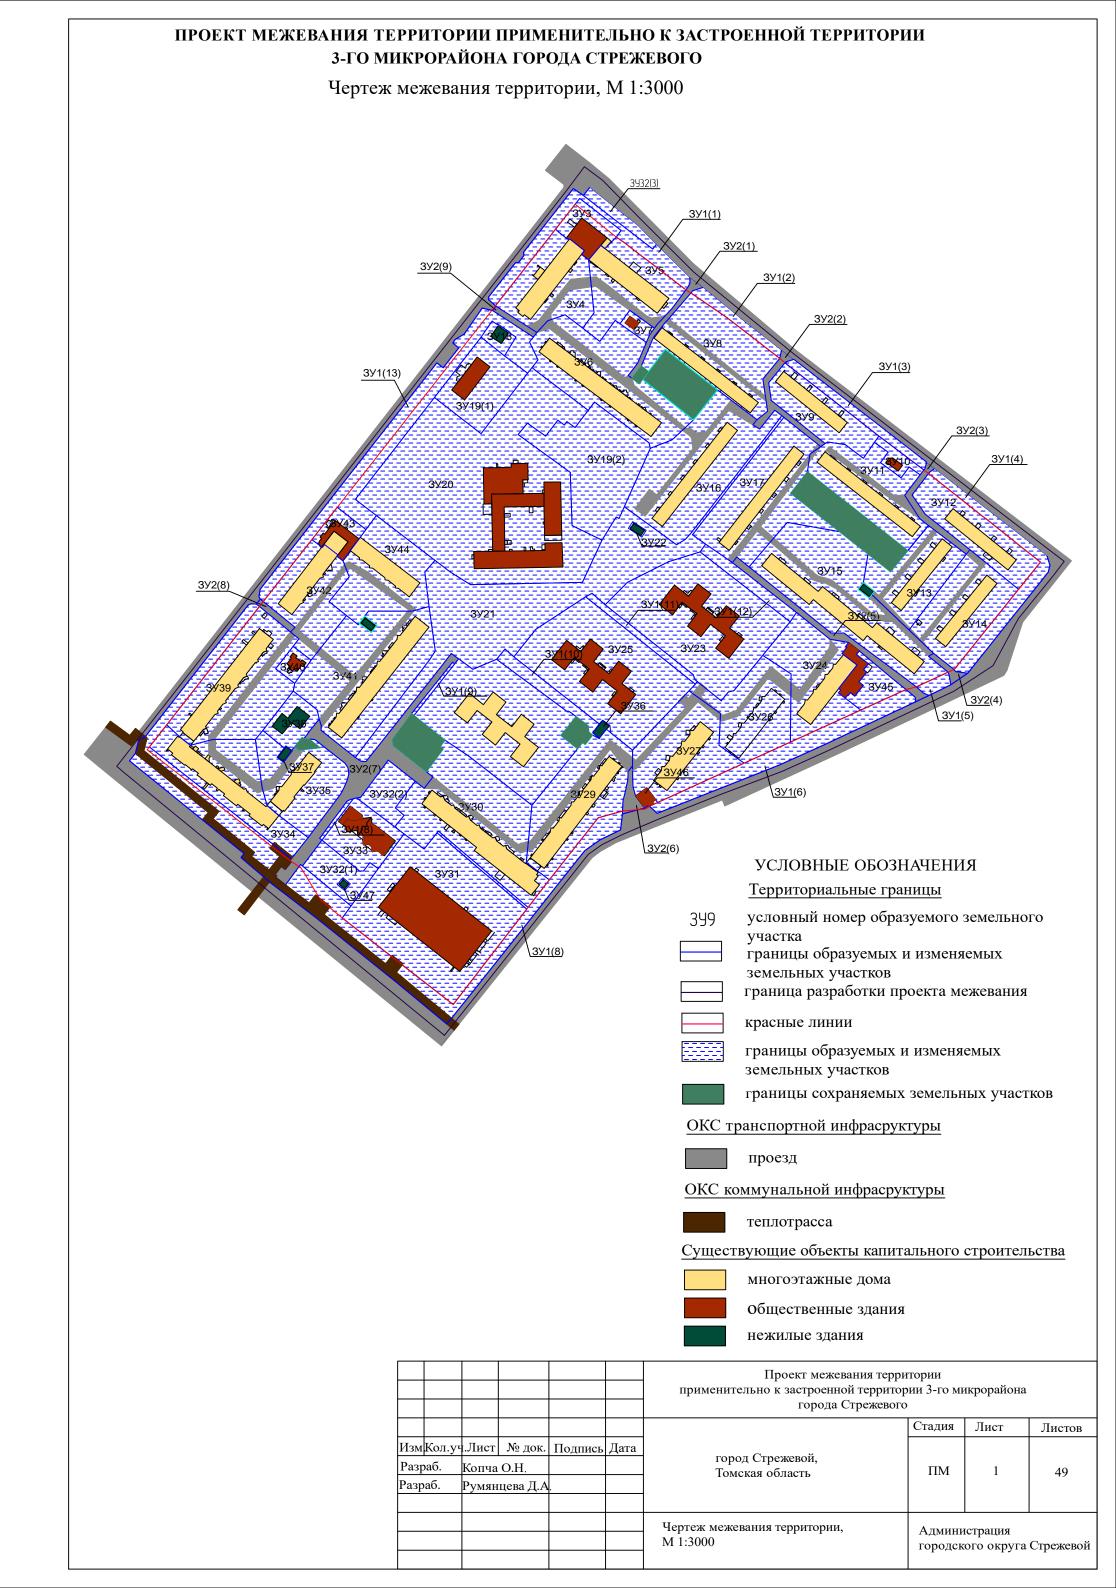

# ПРОЕКТ МЕЖЕВАНИЯ ТЕРРИТОРИИ ПРИМЕНИТЕЛЬНО К ЗАСТРОЕННОЙ ТЕРРИТОРИИ 3-ГО МИКРОРАЙОНА ГОРОДА СТРЕЖЕВОГО Чертеж границ образуемых, изменяемых земельных участков, М 1:3000

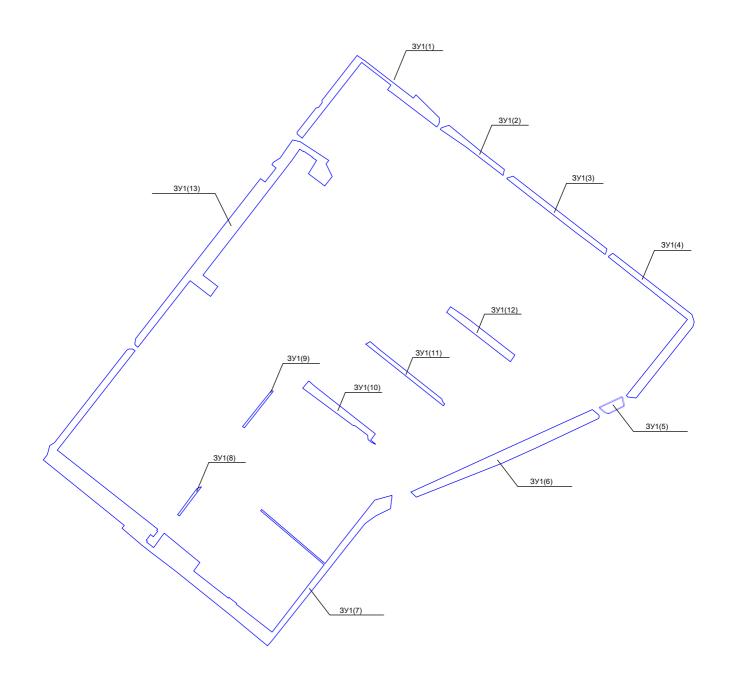

УСЛОВНЫЕ ОБОЗНАЧЕНИЯ


ЗУ1 условный номер образуемого земельного участка

границы образуемого земельного участка

						Проект межебания территории применительно к застроенной территории города Стрежебого	и 3–га мик	рорайона	
							Сшадия	Лист	Листов
Изн.	Колцч	Лист	№ док.	Подпись	Дата	anna di Francousaba S			
Разр	10.Ō.	Копча О.Н. Румянцева Д.А.				город Етрежевой, Томская область	ПМ	1.1	49
Разр	aō.								
				Чертеж границ образуемых, изменяемых земельных участков, м 1:3000		Администрация городского округа Стреже!			

# ПРОЕКТ МЕЖЕВАНИЯ ТЕРРИТОРИИ ПРИМЕНИТЕЛЬНО К ЗАСТРОЕННОЙ ТЕРРИТОРИИ 3-ГО МИКРОРАЙОНА ГОРОДА СТРЕЖЕВОГО

Чертеж границ образуемых, изменяемых земельных участков, М 1:1000

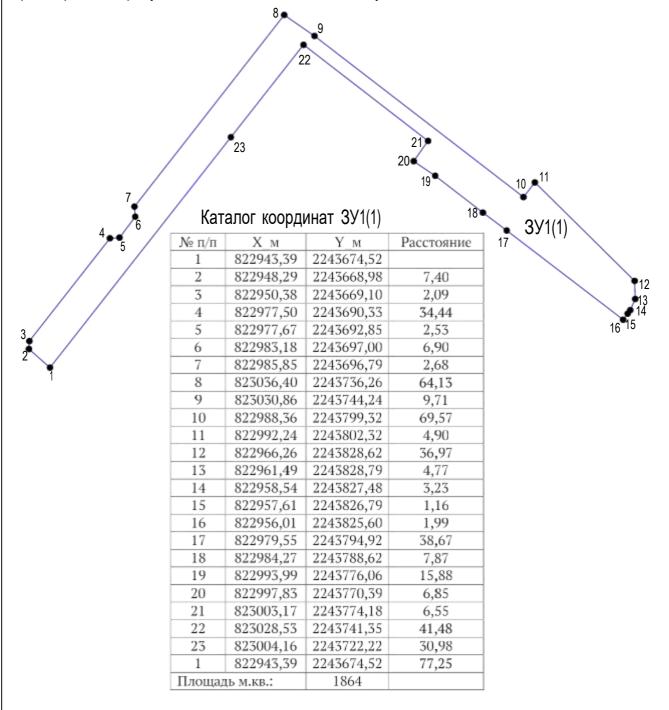

## УСЛОВНЫЕ ОБОЗНАЧЕНИЯ


ЗУ1(1) условный номер образуемого земельного участка

границы образуемого земельного участка

						Проект межевания территории применительно к застроенной территории города Стрежевого	ј 3-го мик	рорайона		
							Стадия	/lucm	/lucmob	
Изм. Раз		Лист Копча	№ док. О.Н.	Подпись	Дата	город Стрежевой,	ПМ	1.1.1	49	
Разр			цева Д.А			Томская область				
						Чертеж границ образуемых, изменяемых земельных участков, М 1:1000		истрация кого округа Стрежево		

# ПРОЕКТ МЕЖЕВАНИЯ ТЕРРИТОРИИ ПРИМЕНИТЕЛЬНО К ЗАСТРОЕННОЙ ТЕРРИТОРИИ 3-ГО МИКРОРАЙОНА ГОРОДА СТРЕЖЕВОГО

Чертеж границ образуемых, изменяемых земельных участков, М 1:750

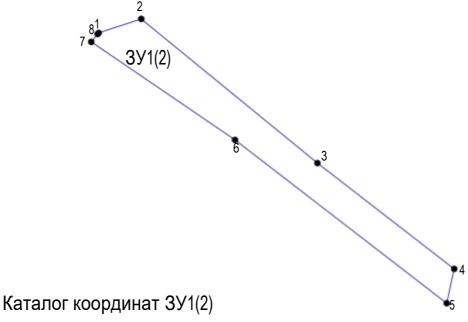

№ п/п	Х_м	Ү м	Расстояние
1	822955,27	2243831,04	
2	822958,05	2243839,49	8,90
3	822929,44	2243874,42	45,15
4	822908,45	2243901,53	34,29
5	822901,62	2243900,05	6,99
6	822934,04	2243858,08	53,03
7	822953,49	2243829,57	34,51
8	822955,05	2243830,86	2,02
1	822955,27	2243831,04	0,28
Площад	ць м.кв.:	597	-


#### УСЛОВНЫЕ ОБОЗНАЧЕНИЯ

ЗУ1(2) условный номер образуемого земельного участка

границы образуемого земельного участка

						Проект межевания территории применительно к застроенной территории города Стрежевого	⊔ 3–го мик	рорайона		
							Сшадия	/lucm	/lucmoô	
Изм.	Кол.уч	/lucm	№ док.	Подпись	Дата					
Рαзр	ραδ.	Копча О.Н.				город Стрежевой, Томская область	пм	1.1.2	49	
Рαзр	αδ.	Румян	цева Д.А			Torickan obridenib				
						Чертеж границ образуемых,	Админии	Администрация		
						изменяемых земельных участков, м 1.750		ородского округа Стрежев		
					M 1:750					

Чертеж границ образуемых, изменяемых земельных участков, М 1:750

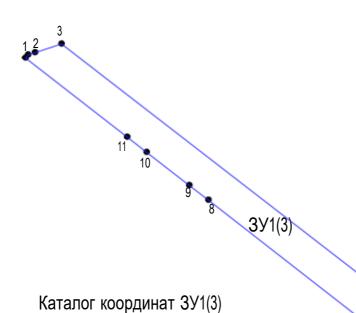

№ п/п	Хм	У м	Расстояние
1	822898,70	2243904,68	
2	822899,17	2243906,06	1,46
3	822900,88	2243911,31	5,52
4	822819,32	2244016,65	133,22
5	822814,16	2244015,20	5,36
6	822813,09	2244014,39	1,34
7	822840,01	2243978,68	44,72
8	822869,87	2243940,46	48,50
9	822872,78	2243936,65	4,79
10	822879,37	2243928,20	10,72
11	822882,38	2243924,34	4,89
12	822898,10	2243904,18	25,56
1	822898,70	2243904,68	0,78

# 7

### УСЛОВНЫЕ ОБОЗНАЧЕНИЯ

ЗУ1(3) условный номер образуемого земельного участка


						Проект межевания территории применительно к застроенной территории 3-го микрорайона города Стрежевого			
							Сшадия	/lucm	/lucmob
Изм.	Кол.уч	/lucm	№ док.	Подпись	Дата	anna i Canava ka i			
Разр	Разраб. Копча О.Н.		0.H.			город Стрежевой, Томская область	ПМ	1.1.3	49
Рαзр	αδ.	Румяні	цева Д.А			Total Condens			
						Чертеж границ образуемых, изменяемых земельных участков, М 1:750	20родск		Стрежевой

Чертеж границ образуемых, изменяемых земельных участков, М 1:1000



# Каталог координат ЗУ1(4)

№ п/п	Х_м	Y_м	Расстояние
1	822811,29	2244018,88	
2	822811,74	2244019,50	0,77
3	822814,27	2244023,17	4,46
4	822745,57	2244111,90	112,22
5	822737,41	2244114,44	8,55
6	822732,00	2244113,08	5,58
7	822651,86	2244049,24	102,46
8	822653,07	2244039,63	9,69
9	822654,75	2244038,42	2,07
10	822718,36	2244089,51	81,59
11	822739,98	2244106,88	27,73
12	822753,20	2244090,19	21,29
13	822756,87	2244085,65	5,84
14	822763,54	2244077,26	10,72
15	822766,88	2244073,03	5,39
16	822773,60	2244064,69	10,71
17	822776,84	2244060,28	5,47
18	822783,41	2244052,01	10,56
19	822786,76	2244047,83	5,36
20	822810,29	2244018,11	37,91
1	822811,29	2244018,88	1,26
Плон	таль м кв.	1894	

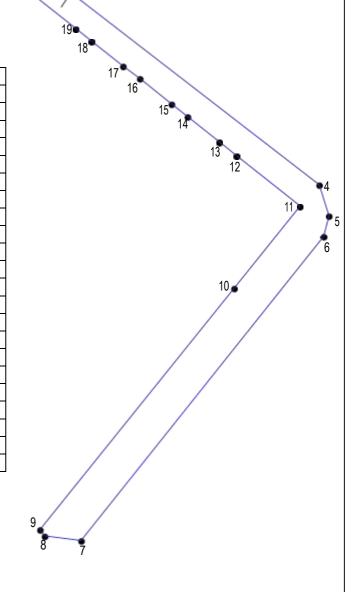


ЗУ1(4)

### УСЛОВНЫЕ ОБОЗНАЧЕНИЯ

ЗУ1(4) условный номер образуемого земельного участка

						Проект межевания территории применительно к застроенной территории 3-го микрорайона города Стрежевого			
							Стадия	Лист	Листов
Изм.	Кол.уч	/lucm	№ док.	Подпись	Дата	concil Concuentario			
Разі	Разраб. Копча О.Н.		0.H.			город Стрежевой, Томская область		ΠM 1.1.4 49	49
Разр	οαδ.	Румянцева Д.А.				TOTICKEN OUNGERIE			
						Чертеж границ образуемых, изменяемых земельных участков,		трация ого окрига	Стрежевой
						M 1:1000	сородского округа спірежевов		

Чертеж границ образуемых,изменяемых земельных участков,М1:500

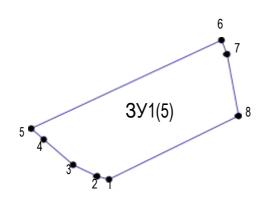


# Каталог координат ЗУ1(5)

№ п/п	Х_м	Y_M	Расстояние
1	822634,29	2244018,65	
2	822634,70	2244017,13	1,57
3	822636,20	2244013,95	3,52
4	822639,55	2244010,07	5,13
5	822640,98	2244008,42	2,18
6	822652,64	2244033,55	27,70
7	822650,79	2244034,30	2,00
8	822642,65	2244035,82	8,28
9	822634,28	2244018,69	19,07
1	822634,29	2244018,65	0,04
Плош	адь м.кв.:	247	_

### УСЛОВНЫЕ ОБОЗНАЧЕНИЯ

ЗУ1(5) условный номер образуемого земельного участка


						Проект межевания территории применительно к застроенной территории 3-го микрорайона города Стрежевого			
							Стадия	/lucm	/lucmob
Изм.	Кол.уч	Лист	№ док.	Подпись	Дата	ت همین کی در			
Разр	Разраб. Копча О.Н.		0.H.			город Стрежевой, Томская область ПМ	ПМ	1.1.5 49	49
Разр	αδ.	Румян	цева Д.А			Torickan obrigation			
						Чертеж границ образуемых,	Админис	трация	
						изменяемых земельных участков,			Стрежевой
				M 1:500					

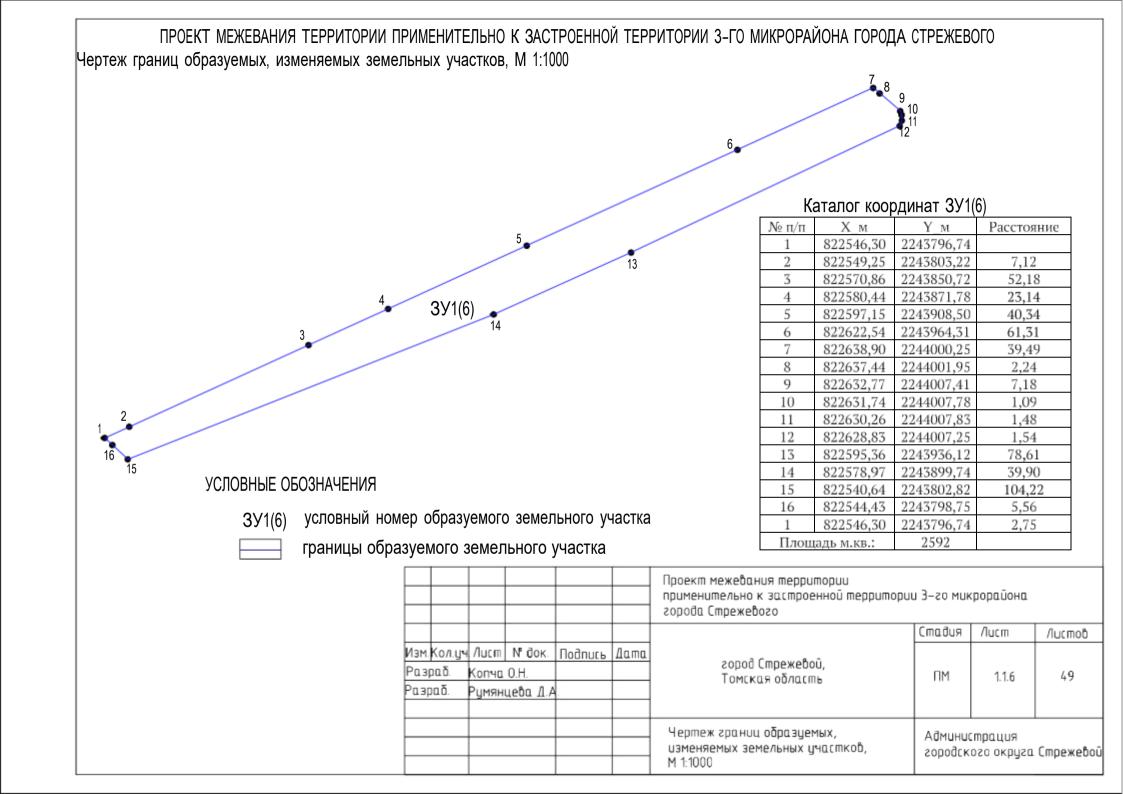

Чертеж границ образуемых, изменяемых земельных участков,М 1:1750

### Каталог координат ЗУ1(7)

№ п/п	Х_м	Y_M	Расстояние
1	822706,64	2243484,70	
2	822704,78	2243487,22	3,13
3	822610,89	2243413,72	119,24
4	822593,30	2243399,95	22,34
5	822504,58	2243512,57	143,37
6	822503,14	2243511,44	1,83
7	822502,13	2243512,52	1,48
8	822496,06	2243507,68	7,76
9	822498,52	2243504,60	3,94
10	822492,11	2243499,67	8,09
11	822491,08	2243501,01	1,69
12	822489,93	2243500,12	1,45
13	822483,88	2243508,00	9,93
14	822497,23	2243517,79	16,55
15	822500,07	2243519,87	3,52
16	822498,83	2243521,39	1,96
17	822467,13	2243559,90	49,88
18	822457,61	2243552,95	11,79
19	822427,11	2243591,85	49,43
20	822427,91	2243592,46	1,01
21	822421,22	2243601,18	10,99
22	822420,33	2243600,50	1,12
23	822388,93	2243640,97	51,22
24	822464,59	2243699,30	95,53
25	822525,21	2243628,10	93,51
26	822526,57	2243629,17	1,73
27	822465,99	2243700,38	93,49
28	822487,88	2243717,25	27,64
29	822537,10	2243756,04	62,67
30	822542,46	2243775,32	20,01
31	822540,17	2243775,23	2,29
32	822527,45	2243773,75	12,81
33	822519,47	2243757,28	18,30
34	822510,99	2243745,36	14,63
35	822483,33	2243723,29	35,39
36	822459,87	2243704,84	29,85
37	822378,08	2243639,72	
			104,55
38	822373,60	2243635,73	6,00
39	822375,73	2243633,16	3,34
40	822376,98	2243631,65	1,96
41	822407,18	2243595,23	47,31
42	822457,46	2243532,59	80,32
43	822479,05	2243504,45	35,47
44	822486,22	2243495,10	11,78
45	822490,23	2243490,62	6,01
46	822505,55	2243472,60	23,65
47	822508,71	2243475,06	4,00
48	822535,49	2243441,97	42,57
49	822582,28	2243384,15	74,38
50	822588,16	2243388,79	7,49
51	822598,29	2243391,38	10,46
52	822601,63	2243396,79	6,36
53	822705,92	2243478,31	132,37
54	822706,89	2243480,52	2,41
1	822706,64	2243484,70	4,19

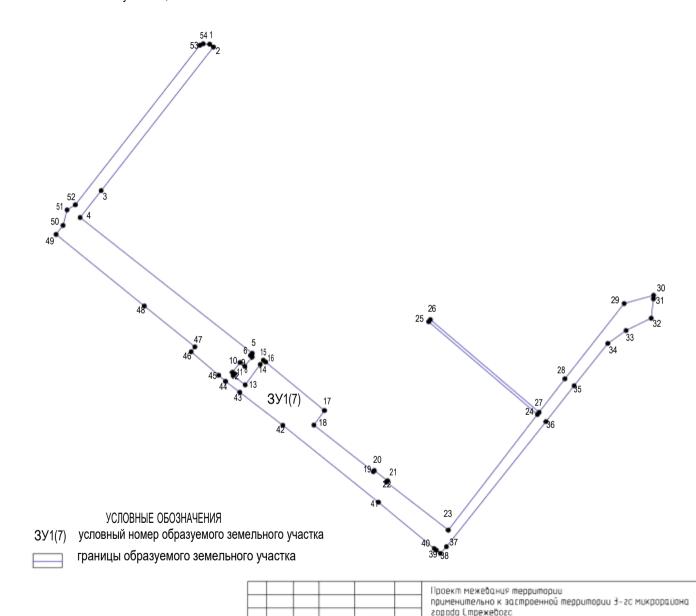

Изм.Колцуч Лист № док. Подпись Дата

Румянцева Д.

Разрай

Разраб.

Стадия

ΠM

Администрация

город Стрежевой, Томская область

Чертеж границ образуемых,

изменяемых земельных участков, М 1:1750 /Jucm


117

гародского округа Стрежевой

/lucmot

49

Чертеж границ образуемых, изменяемых земельных участков, М 1:500

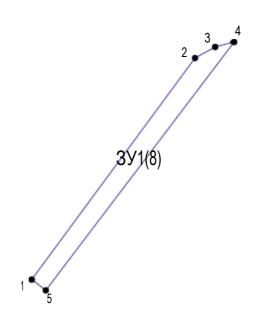

# Каталог координат ЗУ1(8)


№ п/п	Х_м	Y_M	Расстояние
1	822520,83	2243535,03	
2	822519,40	2243536,88	2,34
3	822552,17	2243561,71	41,11
4	822551,52	2243559,20	2,59
5	822550,06	2243556,55	3,03
1	822520,83	2243535,03	36,30
Площад	ць м.кв.:	102	

### УСЛОВНЫЕ ОБОЗНАЧЕНИЯ

ЗУ1(8) условный номер образуемого земельного участка

						Проект межевания территории применительно к застроенной территории 3-го микрорайона города Стрежевого			
							Сшадия	/lucm	Листов
Изм.	Кол.уч	/lucm	№ док.	Подпись	Дата	consideration of the constant			
Рαз	Разраб. Копча О.Н.				город Стрежевой, Томская область	ПМ	ΠM 1.1.8 49	49	
Разр	ραδ.	Румян	цева Д.А			TOTICHET OFFICERING			
					Чертеж границ образуемых,	Админис	тодиия		
					изменяемых земельных участков, М 1:500	городского округа Стрежевой			

Чертеж границ образуемых, изменяемых земельных участков, М 1:500

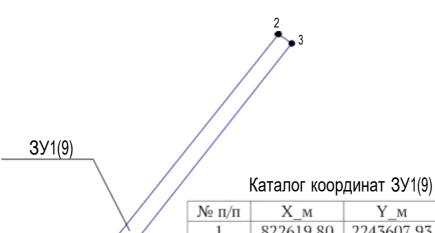

marasion moopAssian os 1(0)								
№ п/п	Х_м	Ү_м	Расстояние					
1	822619,80	2243607,93						
2	822660,50	2243640,44	52,09					
3	822659,26	2243642,18	2,14					
4	822618,27	2243609,86	52,20					
1	822619,80	2243607,93	2,46					
Площад	ць м.кв.:	120						


# УСЛОВНЫЕ ОБОЗНАЧЕНИЯ условный номер образуемого земельного участка

\_\_\_\_ границы образуемого земельного участка

ЗУ1(9)

						Проект межевания территории применительно к застроенной территории 3-го микрорайона города Стрежевого			
							Сшадия	/lucm	/lucmob
Изм.	Кол.уч	Лист	№ док.	Подпись	Дата	2002360000000			
Разр	Разраб. Копча О.Н.		0.H.			город Стрежевой, Томская область ПМ	1.1.9	49	
Разр	αδ.	Румян	цева Д.А			Torrectary obstacling			
$\vdash$									
$\vdash$						Чертеж границ образуемых,	Админис	трация	
$\vdash$						изменяемых земельных участков, М 1:500			Стрежевой

Чертеж границ образуемых, изменяемых земельных участков, М 1:750

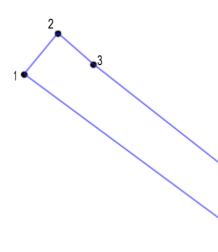

### Каталог координат ЗУ1(10)

		L.H	\ - /
№ п/п	Х_м	Y_м	Расстояние
1	822662,88	2243675,38	
2	822670,99	2243682,07	10,51
3	822664,84	2243689,08	9,33
4	822611,59	2243756,80	86,15
5	822604,55	2243751,60	8,75
6	822600,32	2243756,87	6,76
7	822599,89	2243757,00	0,45
8	822602,72	2243751,58	6,11
9	822605,02	2243748,64	3,73
10	822610,21	2243748,05	5,22
11	822617,42	2243738,47	11,99
12	822621,13	2243733,57	6,15
13	822621,23	2243731,61	1,96
1	822662,88	2243675,38	69,98
Плош	адь м.кв.:	827	


# 13 12 11 10 9 5 8 6

ЗУ1(10)

### УСЛОВНЫЕ ОБОЗНАЧЕНИЯ ЗУ1(10) условный номер образуемого земельного участка

						Проект межевания территории применительно к застроенной территории города Стрежевого	л 3-so мик	грорайона		
							Сшадия	/lucm	Листов	
Изм.	Кол.уч	Лист	№ док.	Подпись	Дата	zonod (mnowehoŭ				
Рαз	ραδ.	Копча	0.H.			город Стрежевой, Томская область ПМ 1.1.10 4°				
Рαзр	οαδ.	Румян	цева Д.А			TOTICKET OUTLETTE				
						Чертеж границ образуемых, изменяемых земельных участков,		трация	C	
			-			изменяемых земельных участков, городского округа Сг М 1:750				

Чертеж границ образуемых, изменяемых земельных участков, М 1:750

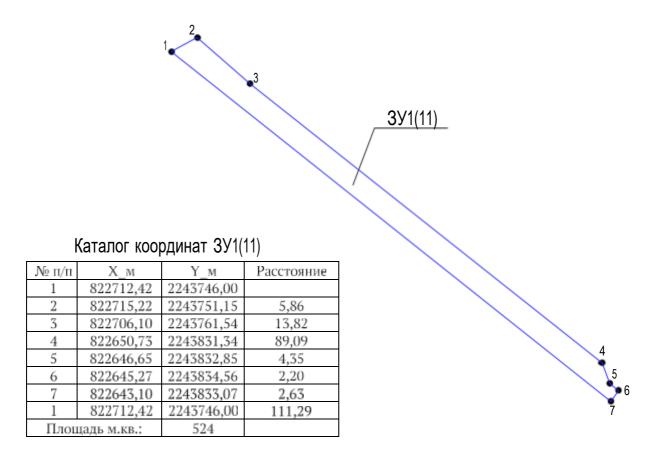


### УСЛОВНЫЕ ОБОЗНАЧЕНИЯ

ЗУ1(11) условный номер образуемого земельного участка

						Проект межевания территории применительно к застроенной территории города Стрежевого	J 3-го мик	рорайона		
							Стадия	Лист	/lucmob	
Изм.	Кол.уч	Лист	№ док.	Подпись	Дата	sonot (mnowehoù				
Рαзі	οαδ.	Копча	0.H.		город Стрежевой, Томская область ПМ 1.1.11					
Рαзр	αδ.	Румян	цева Д.А	-		Torrectar obridering				
Чертеж границ образуемых, Администрация										
						изменяемых земельных участков, городского ок М 1:750			Стрежевой	


Чертеж границ образуемых, изменяемых земельных участков, М 1:500

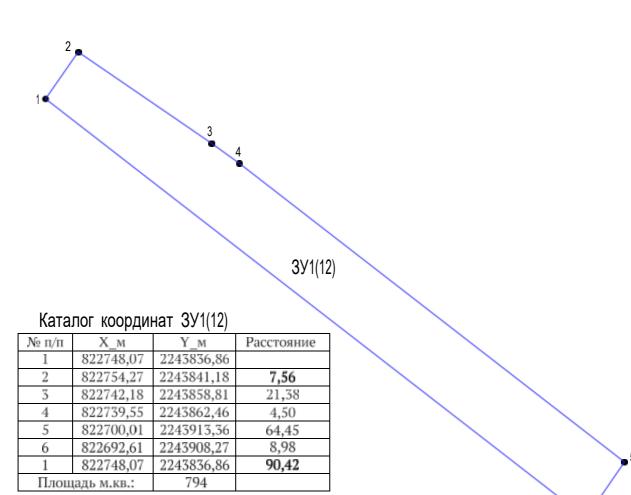

### УСЛОВНЫЕ ОБОЗНАЧЕНИЯ

ЗУ1(12) условный номер образуемого земельного участка


						Проект межевания территории применительно к застроенной территории города Стрежевого	л 3-so мик	грорайона	
							Сшадия	/lucm	Листов
Изм.	Кол.уч	/lucm	№ док.	Подпись	Дата	anned Connewather			
Раз	Разраб. Копча О.Н.		0.H.			город Стрежевой, Томская область	ПМ	1.1.12	49
Разр	οαδ.	Румян	цева Д.А	,		TOTICKET SOMETHIS			
						Чертеж границ образуемых,	Админи	трация:	
						изменяемых земельных участков, М 1:500			Стрежевой

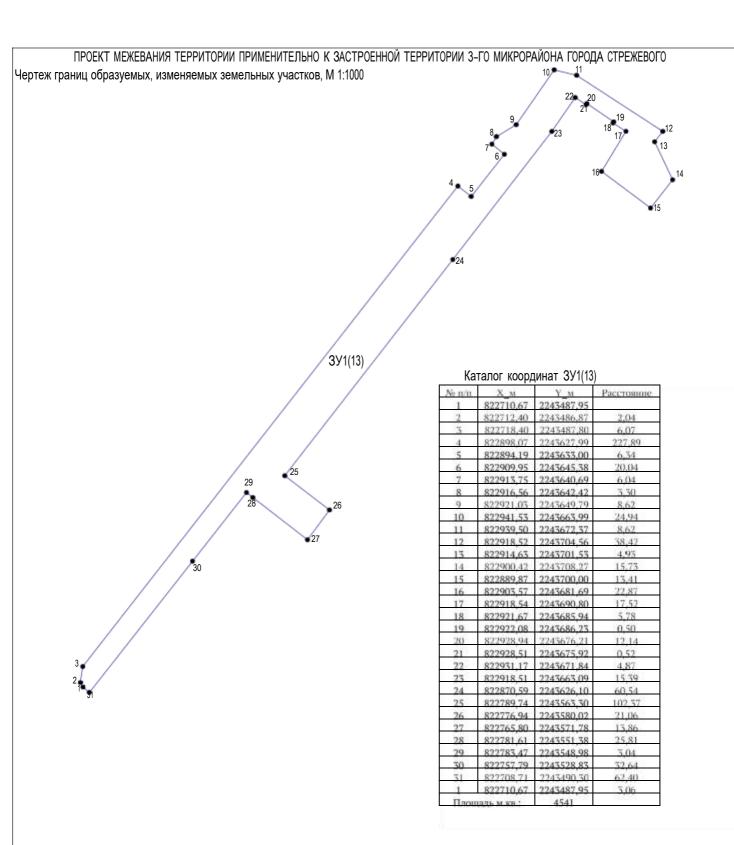

УСЛОВНЫЕ ОБОЗНАЧЕНИЯ ЗУ1(13) условный номер образуемого земельного участка границы образуемого земельного участка

						Проект межевания территории применительно к застроенной территори города Стрежевого	и 3-го мик	грорайона	
							Стадия	Лист	Листов
Изм.Ко	ол.уч	Лист	№ dok.	Подпись	Дата	sound Empowahoù			
		Копча Ө.Н.				город Стрежевой, Томская область ГІМ	IIM	1.1.13	49
Разраі	Ď.	Румянцева Д.А				To the same of the same			
	_								
				Черпеж грамиц образуемых, изменяемых земельных участков, М 1:1000		страция ого округа	Стрежев		

# ПРОЕКТ МЕЖЕВАНИЯ ТЕРРИТОРИИ ПРИМЕНИТЕЛЬНО К ЗАСТРОЕННОЙ ТЕРРИТОРИИ 3-ГО МИКРОРАЙОНА ГОРОДА СТРЕЖЕВОГО Чертеж границ образуемых, изменяемых земельных участков, М 1:3000

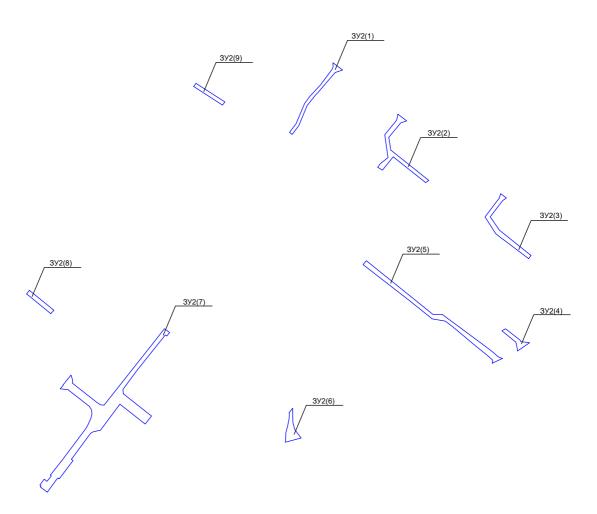


УСЛОВНЫЕ ОБОЗНАЧЕНИЯ


ЗУ2 условный номер образуемого земельного участка

границы образуемого земельного участка

						Проект нежебания территории применительно к застроенной территории города Стрежебого	⊔ 3–га мик	рорайона	
							Сшадия	Лист	Листов
	_			Подипсь	Дата	город Стрежевой,			
		Копча О.Н. Румянцева Д.А				Томская область	ПМ	1.2	49
						Чертеж границ образуемых, изменяемых земельных участков, м 1:3000	ародск городск		Empewebou

Чертеж границ образуемых, изменяемых земельных участков, М 1:750

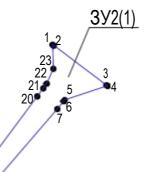

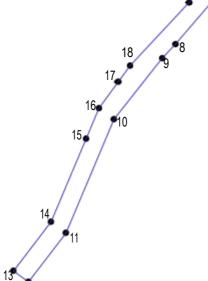

### Каталог координат ЗУ2(1)


110101	координат	032(1)	
№ п/п	Хм	Ү м	Расстояние
1	822966,26	2243828,62	
2	822966,08	2243828,86	0,30
3	822958,23	2243839,25	13,02
4	822958,05	2243839,49	0,30
5	822955,27	2243831,04	8,90
6	822955,05	2243830,86	0,28
7	822953,49	2243829,57	2,02
8	822933,04	2243811,96	26,99
9	822930,25	2243809,34	3,83
10	822918,14	2243799,74	15,45
11	822895,58	2243790,22	24,49
12	822885,87	2243782,78	12,23
13	822888,06	2243779,83	3,67
14	822897,77	2243787,26	12,23
15	822914,28	2243794,23	17,92
16	822920,33	2243796,78	6,57
17	822925,58	2243800,62	6,50
18	822928,78	2243802,96	3,96
19	822941,31	2243814,68	17,16
20	822956,01	2243825,60	18,31
21	822957,61	2243826,79	1,99
22	822958,54	2243827,48	1,16
23	822961,49	2243828,79	3,23
1	822966,26	2243828,62	4,77
Площа	адь м.кв.:	385	

### УСЛОВНЫЕ ОБОЗНАЧЕНИЯ

ЗУ2(1) условный номер образуемого земельного участка

						Проект межевания территории применительно к застроенной территории города Стрежевого	J 3-го мик	грорайона		
							Стадия	/lucm	/lucmob	
Изм.	Кол.уч	Лист	№ dok.	Подпись	Дата	anna Romania de Companya de Co				
Раз	ραδ.	Копча	0.H.			город Стрежевой, Томская область ПМ 1.2.1				
Разр	ρα.δ.	Румян	цева Д.А			, oriends, obsidents			49	
<u> </u>						Чертеж границ образуемых,	Администрация			
						изменяемых земельных участков, М 1:750	городского округа Стр		Стрежевой	

Чертеж границ образуемых, изменяемых земельных участков, М 1:750

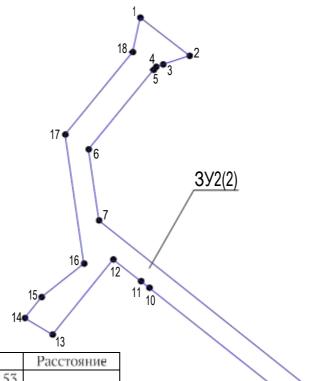

# Каталог координат ЗУ2(2)

			. •
№ п/п	Х_м	Y_M	Расстояние
1	822908,45	2243901,53	
2	822900,88	2243911,31	12,37
3	822899,17	2243906,06	5,52
4	822898,70	2243904,68	1,46
5	822898,10	2243904,18	0,78
6	822882,33	2243891,30	20,36
7	822868,22	2243893,35	14,26
8	822834,06	2243936,13	54,75
9	822831,63	2243932,59	4,29
10	822854,86	2243903,33	37,36
11	822856,16	2243901,68	2,10
12	822860,48	2243896,18	6,99
13	822845,58	2243884,15	19,15
14	822848,87	2243878,67	6,39
15	822853,00	2243881,97	5,29
16	822859,65	2243890,39	10,73
17	822885,25	2243886,67	25,87
18	822901,62	2243900,05	21,14
1	822908,45	2243901,53	6,99
Площа	ндь м.кв.:	581	


УСЛОВНЫЕ ОБОЗНАЧЕНИЯ

ЗУ2(2) условный номер образуемого земельного участка

границы образуемого земельного участка

						Проект межевания территории применительно к застроенной территории города Стрежевого	и 3-го мик	грорайона		
							Сшадия	/lucm	Листов	
Изм.	Кол.уч	Лист	№ док.	Подпись	Дата	2000d Cmpawahou				
Рαзі	ραδ.	ZODOO (mpexebou,					49			
Рαзр	οα.δ.	Румян	цева Д.А			TOTICKET OBTACTED		,,,,,,,		
	5									
						Чертеж границ образуемых,	Администрация			
						изменяемых земельных участков, М 1:750		городского округа Стреже		

Чертеж границ образуемых, изменяемых земельных участков, М 1:750

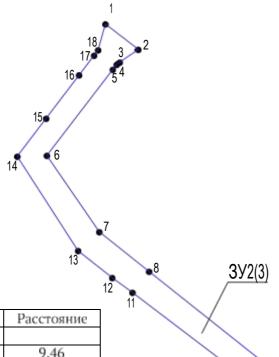


Каталог координат ЗУ2(3)

		. 00 =(0)	
№ п/п	Х_м	Y_м	Расстояние
1	822800,59	2244004,89	
2	822793,06	2243999,16	9,46
3	822774,34	2244011,23	22,27
4	822768,97	2244018,00	8,64
5	822766,06	2244022,00	4,95
6	822746,23	2244048,06	32,75
7	822749,85	2244050,91	4,61
8	822770,22	2244025,32	32,71
9	822778,08	2244015,43	12,63
10	822793,23	2244005,04	18,37
11	822810,29	2244018,11	21,49
12	822811,29	2244018,88	1,26
13	822811,74	2244019,50	0,77
14	822814,27	2244023,17	4,46
15	822819,32	2244016,65	8,25
16	822814,16	2244015,20	5,36
17	822813,09	2244014,39	1,34
18	822809,20	2244011,43	4,89
1	822800,59	2244004,89	10,81
Площа	дь м.кв.:	488	

# УСЛОВНЫЕ ОБОЗНАЧЕНИЯ ЗУ2(3) условный номер образуемого земельного участка границы образуемого земельного участка

						Проект межевания территории применительно к застроенной территорий города Стрежевого	J 3-го мик	рорайона	
							Сшадия	/lucm	/lucmob
Изм. Раз Разі	ραδ.	Копча	№ док. О.Н. цева Д.А		Дата	город Стрежевой, Томская область	ПМ	1.2.3	49
				Чертеж границ образуемых, изменяемых земельных участков, М 1:750	Администрация городского округа Стрежевой				

Чертеж границ образуемых, изменяемых земельных участков, М 1:500

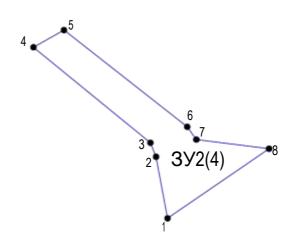

# Каталог координат ЗУ2(4)


№ п/п	Хм	Ү м	Расстояние
1	822642,65	2244035,82	
2	822650,79	2244034,30	8,28
3	822652,64	2244033,55	2,00
4	822665,28	2244018,09	19,97
5	822667,55	2244022,12	4,63
6	822654,75	2244038,42	20,73
7	822653,07	2244039,63	2,07
8	822651,86	2244049,24	9,69
1	822642,65	2244035,82	16,28
Площа	дь м.кв.:	178	

### УСЛОВНЫЕ ОБОЗНАЧЕНИЯ

ЗУ2(4) условный номер образуемого земельного участка

						Проект межевания территории применительно к застроенной территории 3-го микрорайона города Стрежевого			
							Сшадия	/lucm	/lucmob
Изм.	Кол.уч	/lucm	№ док.	Подпись	Дата				
Рαз	ραδ.	Копча	0.H.			город Стрежевой, Томская область	I пм I	1.2.4 49	
Рαзр	οαδ.	Румян	цева Д.А			TOTICKET OUTLETTE			
						Чертеж границ образуемых,	Админис	mnauus	
						изменяемых земельных участков, М 1:500			Стрежевой

Чертеж границ образуемых, изменяемых земельных участков, М 1:1000

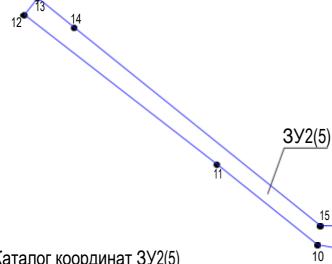


Катапог координат 3V2(5)

Natalioi	координат	3 9 2(3)	
№ п/п	Х_м	Y_M	Расстояние
1	822628,83	2244007,25	
2	822630,26	2244007,83	1,54
3	822631,74	2244007,78	1,48
4	822632,77	2244007,41	1,09
5	822637,44	2244001,95	7,18
6	822638,90	2244000,25	2,24
7	822648,06	2243988,78	14,68
8	822669,61	2243963,11	33,52
9	822676,18	2243954,67	10,70
10	822678,74	2243939,94	14,95
11	822700,01	2243913,36	34,04
12	822739,55	2243862,46	64,45
13	822744,02	2243865,96	5,68
14	822736,20	2243875,65	12,45
15	822683,77	2243940,68	83,53
16	822683,71	2243951,08	10,40
17	822646,66	2244001,07	62,22
18	822640,98	2244008,42	9,29
19	822639,55	2244010,07	2,18
20	822636,20	2244013,95	5,13
21	822634,70	2244017,13	3,52
22	822634,28	2244018,69	1,62
1	822628,83	2244007,25	12,67
Площа	дь м.кв.:	986	

# УСЛОВНЫЕ ОБОЗНАЧЕНИЯ ЗУ2(5) условный номер образуемого земельного участка границы образуемого земельного участка

						Проект межевания территории применительно к застроенной территории 3—го микрорайона города Стрежевого			
							Стадия	/lucm	/lucmob
Изм.	Кол.уч	/lucm	№ док.	Подпись	Дата	annad Carrowaltari			
Рαз	Разраб.		0.H.			город Стрежевой, Томская область	ПМ	1.2.5	49
Разр	oað.	Румян	цева Д.А			Tonana vonaciio			
						Чертеж границ образуемых,	Админис	тоация	
						изменяемых земельных участков, М 1:1000	городского округа Стре		Стрежевой

Чертеж границ образуемых, изменяемых земельных участков, М 1:500

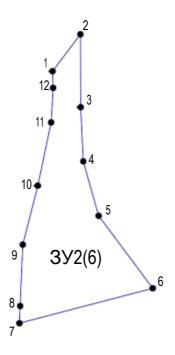


### Каталог координат ЗУ2(6)

ЗУ2(6)


№ п/п	Х_м	Ү_м	Расстояние
1	822573,53	2243779,60	
2	822578,42	2243783,29	6,13
3	822568,77	2243783,33	9,65
4	822561,60	2243783,67	7,18
5	822554,39	2243785,70	7,49
6	822544,80	2243792,86	11,97
7	822540,17	2243775,23	18,23
8	822550,57	2243775,66	10,41
9	822558,38	2243777,65	8,06
10	822566,75	2243779,41	8,55
11	822571,32	2243779,68	4,58
1	822573,53	2243779,60	2,21
Площа	дь м.кв.:	280	

# УСЛОВНЫЕ ОБОЗНАЧЕНИЯ условный номер образуемого земельного участка

						Проект межевания территории применительно к застроенной территории 3-го микрорайона города Стрежевого			
							Сшадия	/lucm	/lucmob
Изм.	Кол.уч	/lucm	№ док.	Подпись	Дата	acrost Carrowshor			
Рαз	Разраб. Копча О.Н.		0.H.			город Стрежевой, Томская область ПМ		1.2.6	49
Разр	oað.	Румян	цева Д.А			1 OTERAN OBJACINE			
						Чертеж границ образуемых, изменяемых земельных участков,	Админис		Стпежевой
						M 1:500	городского округа Стрежевой		

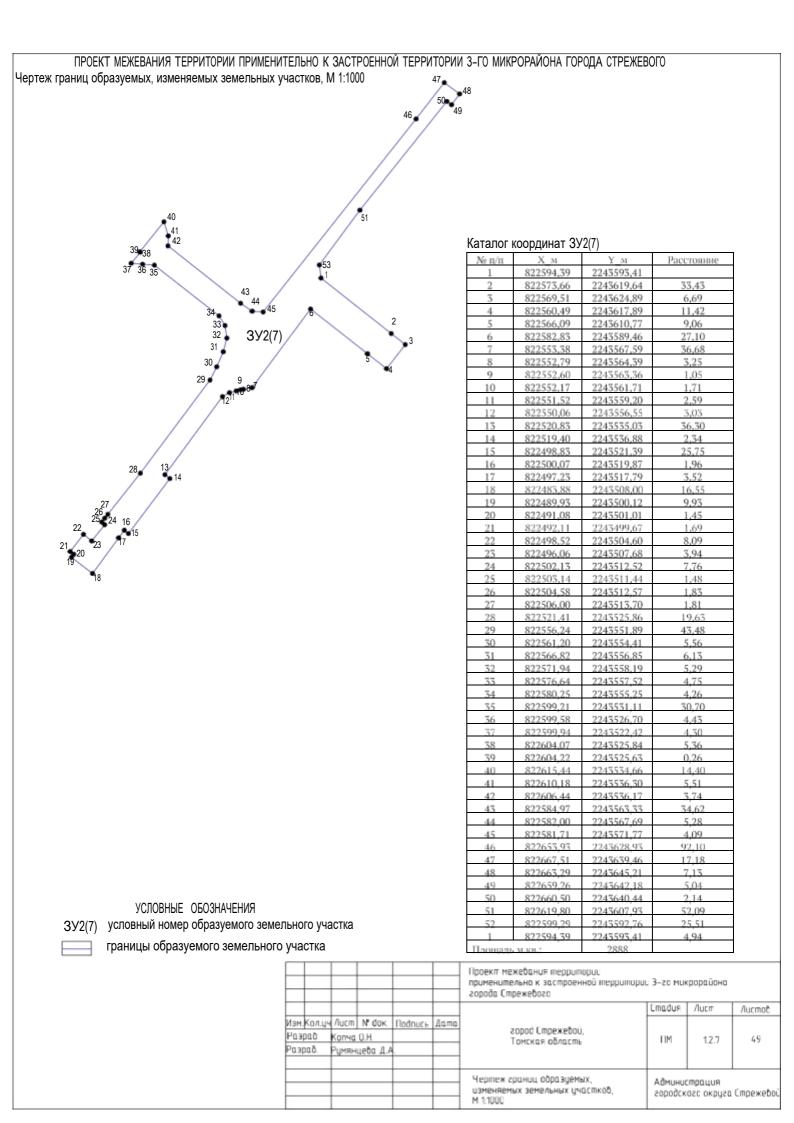

Чертеж границ образуемых, изменяемых земельных участков, М 1:500

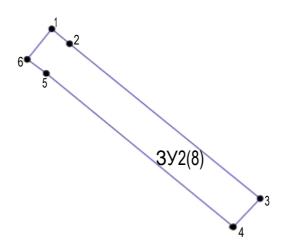

# Каталог координат ЗУ2(8)

№ п/п	Х_м	Y_M	Расстояние
1	822710,67	2243487,95	
2	822708,71	2243490,30	3,06
3	822688,23	2243515,49	32,46
4	822684,48	2243511,95	5,16
5	822704,78	2243487,22	31,99
6	822706,64	2243484,70	3,13
1	822710,67	2243487,95	5,18
Площа	дь м.кв.:	179	


### УСЛОВНЫЕ ОБОЗНАЧЕНИЯ

3У2(8)

условный номер образуемого земельного участка

						Проект межевания территории применительно к застроенной территории 3-го микрорайона города Стрежевого			
							Сшадия	/lucm	/lucmob
Изм.	Кол.уч	Лист	№ док.	Подпись	Дата	aanad Consumbasi			
Рαз	ραδ.	Копча	0.H.			город Стрежевой, Томская область	ПМ	1.2.8	49
Рαзр	οαδ.	Румян	цева Д.А	-					
						Чертеж границ образуемых,	Админис	трация	
					изменяемых земельных участков, М 1:500	городского округа		Стрежевой	

Чертеж границ образуемых, изменяемых земельных участков, М 1:500

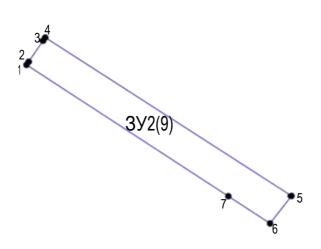

# Каталог координат ЗУ2(9)


	•	, ,	
№ п/п	Х_м	Y_M	Расстояние
1	822939,50	2243672,37	
2	822939,91	2243672,65	0,50
3	822942,70	2243674,56	3,38
4	822943,11	2243674,84	0,50
5	822922,15	2243707,39	38,71
6	822918,52	2243704,56	4,60
7	822922,12	2243699,04	6,59
1	822939,50	2243672,37	31,83
Площа	дь м.кв.:	173	

### УСЛОВНЫЕ ОБОЗНАЧЕНИЯ

ЗУ2(9) условный номер образуемого земельного участка

						Проект межевания территории применительно к застроенной территории 3-го микрорайона города Стрежевого					
							Сшадия	/lucm	Листов		
Изм.	Кол.уч	/lucm	№ док.	Подпись	Дата						
Разі	Разраб. К		0.H.			город Стрежевой, Томская область	ПМ	1.2.9	1.2.9 49		
Разр	οαδ.	Румян	цева Д.А			TOTEKAN ODNACIIIB					
						Чертеж границ образуемых,	Админи	muuuuus			
						изменяемых земельных участков,			трацая ого округа Стрежевой		
						M 1:500		mood onpiged empended			

Чертеж границ образуемых, изменяемых земельных участков, М 1:500

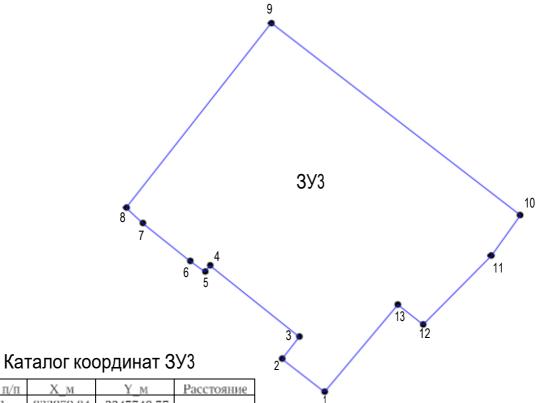

№ п/п	Хм	Ү м	Расстояние
1	822979,84	2243748,37	
2	822984,20	2243742,77	7,10
3	822987,12	2243745,04	3,70
4	822996,54	2243733,26	15,08
5	822995,71	2243732,61	1.05
6	822997,12	2243730,63	2,43
7	823002,12	2243724,37	8,01
8	823004,16	2243722,22	2,96
9	823028,53	2243741,35	30,98
10	823003.17	2243774,18	41,48
11	822997,83	2243770,39	6,55
12	822988,73	2243761,38	12,81
13	822991,35	2243758,03	4,25
1	822979,84	2243748,37	15,03
Пло	щадь м.кв.:	1234	

### УСЛОВНЫЕ ОБОЗНАЧЕНИЯ


ЗУЗ условный номер образуемого земельного участка

						Проект межевания территории применительно к застроенной территории 3-го микрорайона города Стрежевого			
							Стадия	/lucm	Листов
Изм.	Кол.уч	/lucm	№ док.	Подпись	Дата				
Разі	,		0.H.			город Стрежевой, Томская область	ПМ	1.3 49	49
Разр	οαδ.	Румян	цева Д.А	-4		TOTEKAN GUNAENID			
						Чертеж границ образуемых,	Админис	топпла	
						изменяемых земельных участков, М 1:500	городского округа Стреж		

Чертеж границ образуемых, изменяемых земельных участков, М 1:1000

# Каталог координат 3У4

№ п/п	Х_м	Y_M	Расстояние
1	823002,12	2243724,37	
2	822997,12	2243730,63	8,01
3	822995,71	2243732,61	2,43
5	822987,12	2243745,04	15,11
6	822984,20	2243742,77	3,70
7	822979,84	2243748,37	7,10
8	822937,73	2243752,69	42,33
9	822925,61	2243743,75	15,06
10	822936,21	2243729,80	17,52
11	822931,52	2243716,06	14,52
12	822922,15	2243707,39	12,77
13	822943,11	2243674,84	38,71
14	822943,39	2243674,52	0,43
15	823004,16	2243722,22	77,25
1	823002,12	2243724,37	2,96
Плош	адь м.кв.:	3730	

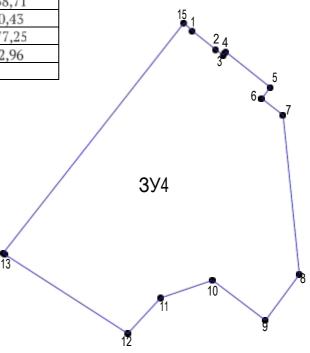

### УСЛОВНЫЕ ОБОЗНАЧЕНИЯ


ЗУ4 условный номер образуемого земельного участка

						Проект межевания территории применительно к застроенной территории города Стрежевого	J-го мик	рорайона	
							Стадия	Лист	Листов
Изм.	Кол.уч	/lucm	№ док.	Подпись	Дата	aanad Caraawakaa	ПМ	1.4	49
Рαзј	ραδ.	Копча	0.H.			город Стрежевой, Томская область			
Рαзр	αδ.	Румян	цева Д.А			TONCKAN CONTACTION			
						Чертеж границ образуемых,	Админис	трация	
						изменяемых земельных участков, М 1:1000	городского округа Стрежев		

Чертеж границ образуемых, изменяемых земельных участков, М 1:1000

# Каталог координат 3У5

№ п/п	Х_м	Y_м	Расстояние
1	822925,58	2243800,62	
2	822939,79	2243781,00	24,23
3	822929,12	2243773,28	13,17
4	822931,78	2243769,52	4,61
5	822915,12	2243757,32	20,65
6	822925,61	2243743,75	17,15
7	822937,73	2243752,69	15,06
8	822979,84	2243748,37	42,33
9	822991,35	2243758,03	15,03
10	822988,73	2243761,38	4,25
12	822993,99	2243776,06	15,59
13	822984,27	2243788,62	15,88
15	822956,01	2243825,60	46,54
16	822941,31	2243814,68	18,31
17	822928,78	2243802,96	17,16
1	822925,58	2243800,62	3,96
Плош	адь м.кв.:	3667	

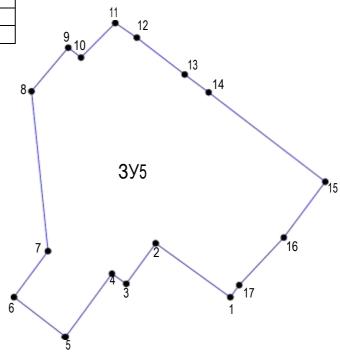

### УСЛОВНЫЕ ОБОЗНАЧЕНИЯ

ЗУ5 условный номер образуемого земельного участка

						Проект межевания территории применительно к застроенной территории 3-го микрорайона города Стрежевого			
							Стадия	Лист	/lucmob
Изм.	Кол.уч	Лист	№ док.	Подпись	Дата	consideration of the constant			
_		Копча О.Н.				город Стрежевой, Томская область	ПМ 1.5	1.5	49
Разр	οαδ.	Румянцева Д.А.			TOTIERAN OUTACITE				
						Чертеж границ образуемых,	Админис	mnn.iiiia	
						изменяемых земельных участков,		, .	Стрежевой
						M 1:1000	a specific and a spec		


**Чертеж границ образуемых, изменяемых земельных участков, М 1:1000** 

### Катапог координат 3V6

				Каталог н	оордин	нат ЗУ	<b>'</b> 6
			№ п/п	Х_м	Y	M	Расстояние
			1	822918,52			
			2	822922,15			4,60
			3	822931,52	2 22437	16,06	12,77
			4	822936,21	22437	29,80	14,52
			5	822925,61	22437	43,75	17,52
			6	822915,12	2 22437	57,32	17,15
			7	822931,78			20,65
			8	822929,12			4,61
			9	822920,88			14,25
			10	822914,28			11,43
			11	822897,77			17,92
			12	822888,00			12,23
			13	822885,87			3,67
4			14	822881,48			7,23
3		7	15	822885,00			4,44
<b>)</b>	5	8	16	822852,78			51,71
2 /	5	9	17	822836,98			23,22
1 💆	6	9	18	822830,27			18,56
25	6	10	19	822834,61			4,46
204		/	20 21	822866,92 822860,38			53,97 8,23
			22	822891,93			52,29
24	0) (0	/	23	822894,36			3,76
200	3У6	<b>/</b> 11	24	822900,42		_	7,70
23		12_	25	822914,63			15,73
22		15	1	822918,52			4,93
		13		адь м.кв.:	63		,
	20	ЗУ6 условны	ый номе	17 Е ОБОЗНАЧ	емого з		ного участка стка
		Проект межевания тер применительно к застр	ритории				
		города Стрежевого					
					Стадия	/lucm	/lucmob
Изм.Кол.уч. Лист № док.	Подпись Дата		Bai.				
Разраб. Копча О.Н.		город Стреже Томская обла			ПМ	1.6	49
Разраб. Румянцева Д.	Α.	10116847100710					
		Чертеж границ образі изменяемых земельны: м 1-1000		oß,	Админия городск		я уга Стрежевоі

M 1:1000

Чертеж границ образуемых, изменяемых земельных участков, М 1:250

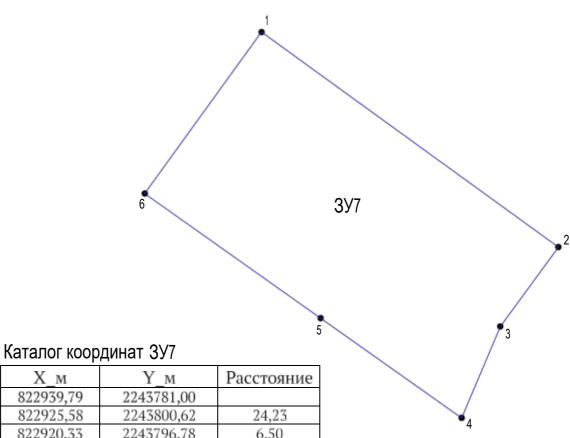


№ п/п	Х_м	Y_м	Расстояние
1	822939,79	2243781,00	
2	822925,58	2243800,62	24,23
3	822920,33	2243796,78	6,50
4	822914,28	2243794,23	6,57
5	822920,88	2243784,90	11,43
6	822929,12	2243773,28	14,25
1	822939,79	2243781,00	13,17
Плош	адь м.кв.:	320	

### УСЛОВНЫЕ ОБОЗНАЧЕНИЯ

ЗУ7 условный номер образуемого земельного участка

						Проект межевания территории применительно к застроенной территории 3-го микрорайона города Стрежевого			
							Стадия	/lucm	/lucmob
Изм.	Кол.уч	./lucm	№ док.	Подпись	Дата				
Рαзі	Разраб.		0.H.			город Стрежевой, Томская область	ПМ	1.7	49
Разр			Румянцева Д.А.			TOTICKEN OBNIGETIE			
						Чертеж границ образуемых,	Админис	. WUUTIIIN	
				U:		изменяемых земельных участков, М 1:250	городского округа Стрежевой		

Чертеж границ образуемых, изменяемых земельных участков, М 1:1000

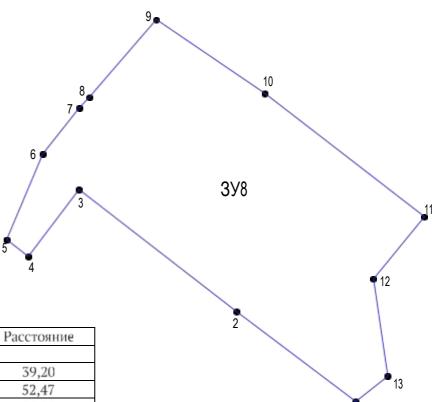

паталог координат эус	Каталог	координат	3У8
-----------------------	---------	-----------	-----


№ п/п	Х_м	Y_M	Расстояние
1	822853,00	2243881,97	
2	822876,62	2243850,69	39,20
3	822908,78	2243809,23	52,47
4	822891,14	2243795,92	22,10
5	822895,58	2243790,22	7,23
6	822918,14	2243799,74	24,49
7	822930,25	2243809,34	15,45
9	822953,49	2243829,57	30,81
10	822934,04	2243858,08	34,51
11	822901,62	2243900,05	53,03
12	822885,25	2243886,67	21,14
13	822859,65	2243890,39	25,87
1	822853,00	2243881,97	10,73
Плош	адь м.кв.:	4933	

### УСЛОВНЫЕ ОБОЗНАЧЕНИЯ

ЗУ8 условный номер образуемого земельного участка

						Проект межевания территории применительно к застроенной территории 3—го микрорайона города Стрежевого				
							Сшадия	Лист	Листов	
Изм.	Кол.уч	/lucm	№ док.	Подпись	Дата	consideration of the constant				
Рαз	ραδ.	Копча	0.H.			город Стрежевой, Томская область	ПМ	1.8	49	
Рαзі	αδ.	Румян	цева Д.А			TOTICKET OBJECTED				
						Чертеж границ образуемых, изменяемых земельных участков,	1	озо окриза	Cmnowohoù	
						M 1:1000		городского округа Стрежевой		

Чертеж границ образуемых, изменяемых земельных участков, М 1:1000

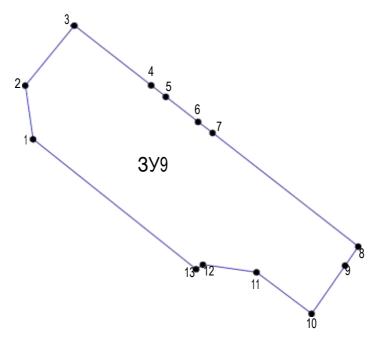

# Каталог координат ЗУ9

№ п/п	Х_м	Y_M	Расстояние
1	822868,22	2243893,35	
2	822882,33	2243891,30	14,26
3	822898,10	2243904,18	20,36
4	822882,38	2243924,34	25,56
5	822879,37	2243928,20	4,89
6	822872,78	2243936,65	10,72
7	822869,87	2243940,46	4,79
8	822840,01	2243978,68	48,50
9	822834,98	2243975,20	6,12
10	822822,35	2243966,45	15,36
11	822833,25	2243952,00	18,10
12	822835,26	2243937,90	14,24
13	822834,06	2243936,13	2,14
1	822868,22	2243893,35	54,75
Плоц	адь м.кв.:	2638	

### УСЛОВНЫЕ ОБОЗНАЧЕНИЯ

ЗУ9 условный номер образуемого земельного участка

						Проект межевания территории применительно к застроенной территории 3-го микрорайона города Стрежевого			
							Сшадия	/lucm	/lucmob
Изм.	Кол.уч	/lucm	№ док.	Подпись	Дата	3.6			
Разі	αδ.	Копча	0.H.			город Стрежевой, Томская область	ПМ	1.9	49
Разр	αδ.	Румян	цева Д.А			TOMERAN ODNACIIIS			
				Чертеж границ образуемых,	Администрация				
						изменяемых земельных участков, М 1:1000	городского округа Стрежево		

Чертеж границ образуемых, изменяемых земельных участков, М 1:250

# Каталог координат ЗУ10

№ п/п	Х_м	Y_м	Расстояние
1	822808,11	2243994,62	
2	822817,03	2243982,55	15,01
3	822818,93	2243979,97	3,20
4	822827,22	2243986,1	10,31
5	822834,98	2243975,2	13,38
6	822840,01	2243978,68	6,12
7	822813,09	2244014,39	44,72
8	822809,20	2244011,43	4,89
9	822815,44	2244002,7	10,73
10	822812,33	2244000,40	3,87
11	822806,85	2243996,34	6,82
1	822808,11	2243994,62	2,13
Плог	цадь м.кв.:	459	

3y10 3 2 10 9

### УСЛОВНЫЕ ОБОЗНАЧЕНИЯ

ЗУ10 условный номер образуемого земельного участка

					Проект межевания территории применительно к застроенной территории города Стрежевого	л 3-ѕо мик	грорайона	
						Стадия	/lucm	Листов
Рαз			№ док. О.Н. цева Д.А	Дата	город Стрежевой, Томская область	ПМ	1.10	49
					Чертеж границ образуемых, изменяемых земельных участков, М 1:250		ого округа Страция	Стрежевой

Чертеж границ образуемых, изменяемых земельных участков, М 1:1000



	·		
№ п/п	Х_м	Y_м	Расстояние
1	822749,08	2244001,67	
2	822811,68	2243922,03	101,30
3	822825,73	2243923,98	14,18
4	822831,63	2243932,59	10,44
5	822834,06	2243936,13	4,29
6	822835,26	2243937,90	2,14
7	822833,25	2243952,00	14,24
8	822822,35	2243966,45	18,10
9	822826,68	2243969,45	5,27
10	822834,98	2243975,20	10,10
11	822827,22	2243986,10	13,38
12	822818,93	2243979,97	10,31
13	822817,03	2243982,55	3,20
14	822808,11	2243994,62	15,01
15	822806,85	2243996,34	2,13
16	822812,33	2244000,40	6,82
17	822815,44	2244002,70	3,87
18	822800,59	2244004,89	15,01
19	822793,06	2243999,16	9,46
20	822774,34	2244011,23	22,27
21	822749,08	2244001,67	25,73
22	822768,97	2244018,00	25,73
1	822749,08	2244001,67	25,73
Плош	адь м.кв.:	4013	


# 3y11 17 18 3y11 19 20 21 22

### УСЛОВНЫЕ ОБОЗНАЧЕНИЯ

ЗУ11 условный номер образуемого земельного участка

						Проект межевания территории применительно к застроенной территории города Стрежевого	J 3-го мик	грорайона	
							Стадия	Лист	/lucmob
Изм.	Кол.уч	Лист	№ док.	Подпись	Дата	conod Consumbas			
Рαзі	ραδ.	Копча О.Н.				город Стрежевой, Томская область	ПМ	1.11	49
Разр	αδ.	101110001111				Toricken obridenib			
					Чертеж границ образуемых,	Администрация			
					изменяемых земельных участков, М 1:1000	городского округа Стрежевой			

Чертеж границ образуемых, изменяемых земельных участков, М 1:1000

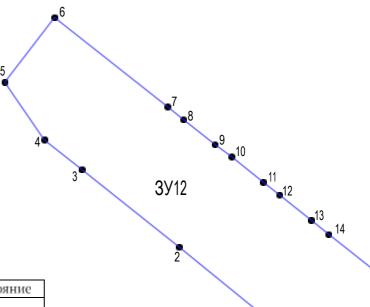

# Каталог координат ЗУ12


3.5 (		37	D
№ п/п	Х_м	Y_M	Расстояние
1	822718,36	2244089,51	
2	822749,85	2244050,91	49,82
3	822770,22	2244025,32	32,71
4	822778,08	2244015,43	12,63
5	822793,23	2244005,04	18,37
6	822810,29	2244018,11	21,49
7	822786,76	2244047,83	37,91
8	822783,41	2244052,01	5,36
9	822776,84	2244060,28	10,56
10	822773,60	2244064,69	5,47
11	822766,88	2244073,03	10,71
12	822763,54	2244077,26	5,39
13	822756,87	2244085,65	10,72
14	822753,20	2244090,19	5,84
15	822739,98	2244106,88	21,29
1	822718,36	2244089,51	27,73
Плош	адь м.кв.:	3020	

### УСЛОВНЫЕ ОБОЗНАЧЕНИЯ

ЗУ12 условный номер образуемого земельного участка

						Проект межевания территории применительно к застроенной территории 3-го микрорайона города Стрежевого					
							Сшадия	/lucm	Листов		
Изм.	Кол.уч	/lucm	№ dok.	Подпись	Дата	город Стрежевой,					
Рαз	ραδ.	Копча О.Н.				горой Стрежений, Томская область	ПМ	1.12	49		
Разр	αδ.					Torrest vortacing					
						Чертеж границ образуемых,	линимбА	трация			
						изменяемых земельных участкой,			Стрежевой		
						M 1:1000		, ,	,		

Нертеж границ образуемых, изменяемых земельных участков, М 1:1000

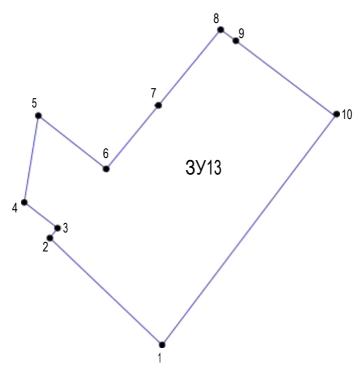

# Каталог координат ЗУ13


№ п/п	Х_м	Y_м	Расстояние
1	822686,12	2244002,62	822686,12
2	822714,21	2243973,11	822714,21
3	822716,81	2243975,14	822716,81
4	822723,59	2243966,38	822723,59
5	822746,38	2243970,08	822746,38
6	822732,36	2243987,92	822732,36
7	822749,08	2244001,67	822749,08
8	822768,97	2244018,00	822768,97
9	822766,06	2244022,00	822766,06
10	822746,23	2244048,06	822746,23
1	822686,12	2244002,62	822686,12
Плош	адь м.кв.:	3203	

3У13

# УСЛОВНЫЕ ОБОЗНАЧЕНИЯ условный номер образуемого земельного участка границы образуемого земельного участка

						Проект межевания территории применительно к застроенной территории 3-го микрорайона города Стрежевого					
							Сшадия	/lucm	Листов		
Изм.	Кол.уч	/lucm	№ док.	Подпись	Дата	annail Connewa Basi					
Разі	ρα.δ.	Копча О.Н.			город Стрежевой, Томская область	ПМ	1.13	49			
Разр	αδ.					TOTIERAN OUTBERNS					
					Чертеж границ образуемых,	Администрация					
					изменяемых земельных участков, М 1:1000	городского округа Стрежевой					

Чертеж границ образуемых, изменяемых земельных участков, М 1:1000

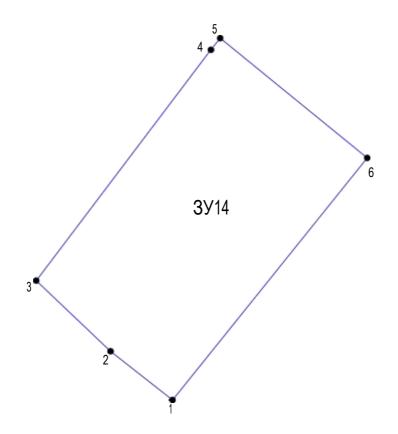

# Каталог координат ЗУ14


№ п/п	Х_м	Y_M	Расстояние
1	822654,75	2244038,42	
2	822667,55	2244022,12	20,73
3	822686,12	2244002,62	26,93
4	822746,23	2244048,06	75,35
5	822749,85	2244050,91	4,61
6	822718,36	2244089,51	49,82
1	822654,75	2244038,42	81,59
Плоц	адь м.кв.:	3960	

### УСЛОВНЫЕ ОБОЗНАЧЕНИЯ


ЗУ14 условный номер образуемого земельного участка

						Проект межевания территории применительно к застроенной территории 3-го микрорайона города Стрежевого					
							Сшадия	/lucm	Листов		
Изм.	Кол.уч	/lucm	№ док.	Подпись	Дата	anna B. Connewa B. a. S.					
Рαз	ραδ.	Копча О.Н.				город Стрежевой, Томская область	ПМ	1.14	49		
Рαзі	ραδ.	Румянцева Д.А				Torrettan obridering					
						Чертеж границ образуемых,	Админис	трация			
					изменяемых земельных участков, М 1:1000	городского округа Стрежев					

Чертеж границ образуемых, изменяемых земельных участков, М 1:1000

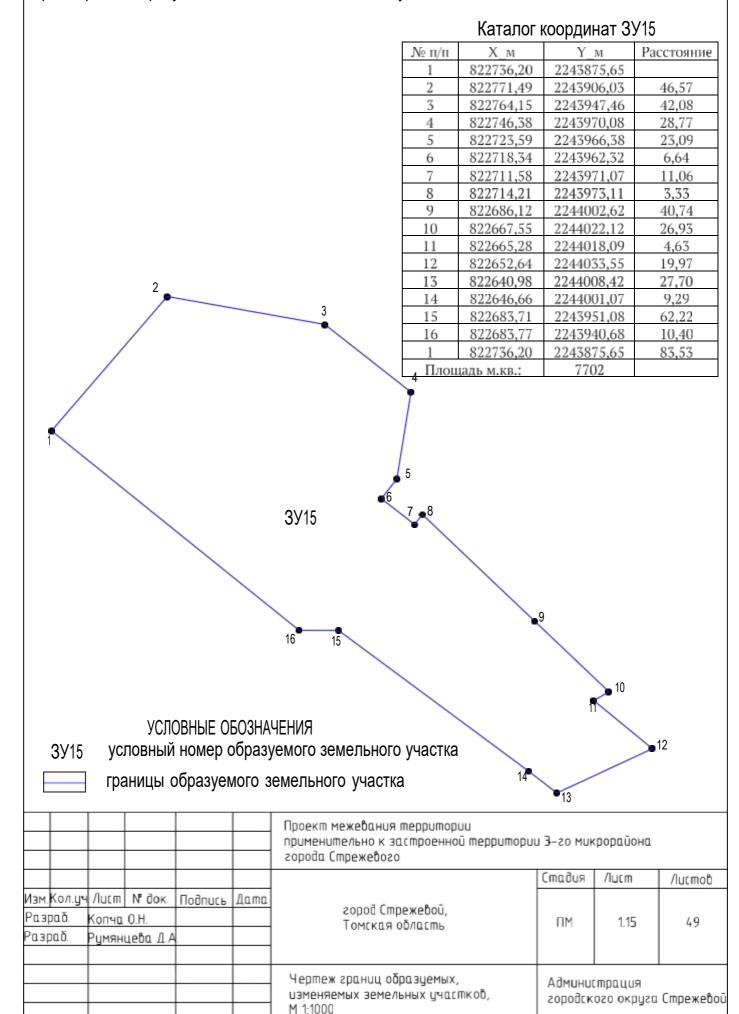

Чертеж границ образуемых, изменяемых земельных участков, М 1:1000

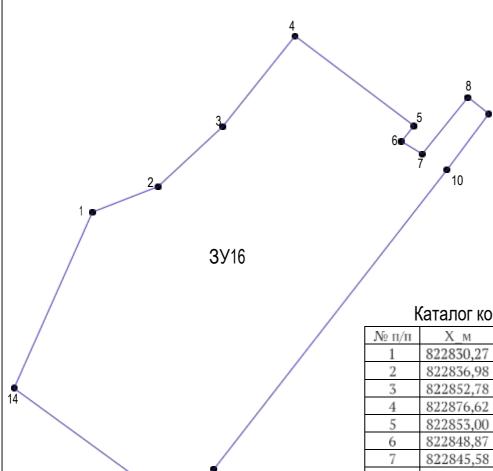

# Каталог координат ЗУ16


	taranor no	op <del>d</del> imar of	
№ п/п	X_M	Y_M	Расстояние
1	822830,27	2243797,35	
2	822836,98	2243814,65	18,56
3	822852,78	2243831,66	23,22
4	822876,62	2243850,69	30,50
5	822853,00	2243881,97	39,20
6	822848,87	2243878,67	5,29
7	822845,58	2243884,15	6,39
8	822860,48	2243896,18	19,15
9	822856,16	2243901,68	6,99
10	822841,44	2243890,66	18,39
11	822762,50	2243829,24	100,02
12	822758,03	2243825,11	6,09
13	822753,73	2243818,16	8,17
14	822783,90	2243776,73	51,25
1	822830,27	2243797,35	50,75
Плош	аль м.кв.:	6903	

### УСЛОВНЫЕ ОБОЗНАЧЕНИЯ

ЗУ16 условный номер образуемого земельного участка

						Проект межевания территории применительно к застроенной территории 3-го микрорайона города Стрежевого					
							Стадия / Лист				
Изм.	Кол.уч	/lucm	№ dok.	Подпись	Дата	2000 d Cmnowohoù					
Разі					горой Стрежевой, Томская область	ПМ	1.16	49			
Рαзр	αδ.					Torretan oundering					
						Чертеж границ образуемых,	Админии	трация			
						изменяемых земельных участков, М 1:1000	городского округа Стрежевой				

Чертеж границ образуемых, изменяемых земельных участков, М 1:1000

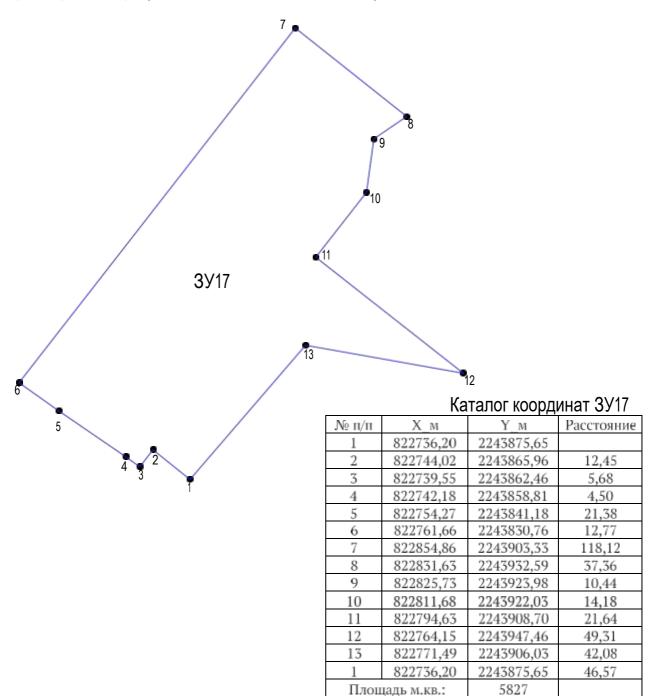


### УСЛОВНЫЕ ОБОЗНАЧЕНИЯ

ЗУ17 условный номер образуемого земельного участка

						Проект межевания территории применительно к застроенной территории 3-го микрорайона города Стрежевого				
							Сшадия	/lucm	/lucmob	
Изм.	Кол.уч	/lucm	№ dok.	Подпись	Дата	город Стрежевой,				
Раз	ραδ.	Konsa O.H.				горов стрежевой, Томская область	ПМ	1.17	49	
Разі	οαδ.	Румян	цева Д.А			101 letter 1 oprieems				
						Чертеж границ образуемых, изменяемых земельных участкоб, М 1:1000		трация ого округа	Стрежевой	

Чертеж границ образуемых, изменяемых земельных участков, М 1:250

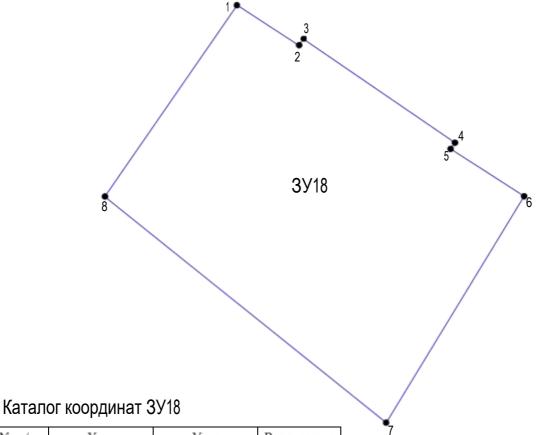


1			
№ п/п	Хм	Ү м	Расстояние
1	822931,17	2243671,84	
2	822928,51	2243675,92	4,87
3	822928,94	2243676,21	0,52
4	822922,08	2243686,23	12,14
5	822921,67	2243685,94	0,50
6	822918,54	2243690,8	5,78
7	822903,57	2243681,69	17,52
8	822918,51	2243663,09	23,86
1	822931,17	2243671,84	15,39
Пло	щадь м.кв.:	388	

#### УСЛОВНЫЕ ОБОЗНАЧЕНИЯ

ЗУ18 условный номер образуемого земельного участка

						Проект межевания территории применительно к застроенной территории 3—го микрорайона города Стрежевого						
							Сшадия	/lucm	/lucmob			
Изм.	Кол.уч	Лист	№ док.	Подпись	Дата	anna I Connumba i						
Рαз	Разраб. Копча О.Н.				город Стрежевой, Томская область	ПМ	1.18	ПМ				
Рαзр	oað.	Румян	цева Д.А			TOTICKET OFFICERS						
						Чертеж границ образуемых, изменяемых земельных участков, М 1:250	городского он		Стрежевой			


Чертеж границ образуемых, изменяемых земельных участков, М 1:1000

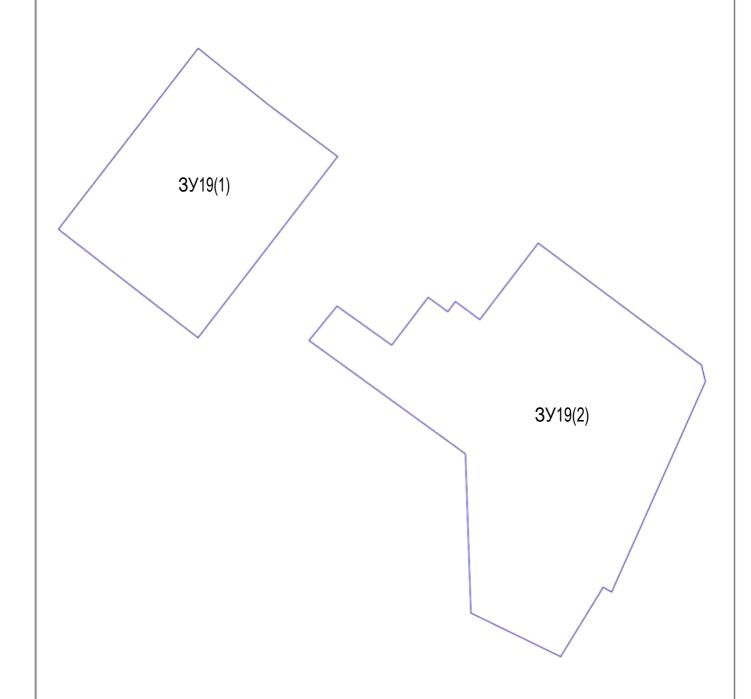

УСЛОВНЫЕ ОБОЗНАЧЕНИЯ ЗУ19 условный номер образуемого земельного участка

						Проект межевания территории применительно к застроенной территории 3-го микрорайона города Стрежевого			
							Стадия	Лист	Листов
Изм.	Кол.уч	/lucm	№ dok.	Подпись	Дата	consideration			
Разраб. к		Копча О.Н.				город Стрежевой, Томская область	ПМ	1.19	49
Разр	αδ.	Румянцева Д.А.				TOTAL OUTLETTE			
					Чертеж границ образуемых, изменяемых земельных участков, М 1:1000	городск		Стрежевой	

Чертеж границ образуемых, изменяемых земельных участков, М 1:750

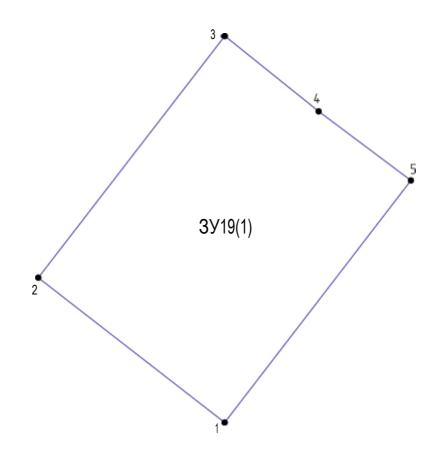

#### Каталог координат ЗУ19(1)

№ п/п	Х_м	Y_m	Расстояние
1	822841,86	2243663,05	
2	822870,59	2243626,10	46,81
3	822918,51	2243663,09	60,54
4	822903,57	2243681,69	23,86
5	822889,87	2243700,00	22,87
1	822841,86	2243663,05	60,58
Плоц	цадь м.кв.:	2823	

#### УСЛОВНЫЕ ОБОЗНАЧЕНИЯ

ЗУ19(1)

условный номер образуемого земельного участка


						Проект межевания территории применительно к застроенной территории 3-го микрорайона города Стрежевого					
							Сшадия	/lucm	/lucmob		
Изм.	Кол.уч	/lucm	№ док.	Подпись	Дата	3 C					
Рαз	Разраб. Копча О.Н.				город Стрежевой, Томская область	ПМ	1.19.1	49			
Разр	οαδ.	Румян	цева Д.А			Toricken obridering					
						Чертеж границ образуемых,	Админис	тодиия			
								родского округа Стрежевої			

#### ПРОЕКТ МЕЖЕВАНИЯ ТЕРРИТОРИИ ПРИМЕНИТЕЛЬНО К ЗАСТРОЕННОЙ ТЕРРИТОРИИ 3-ГО МИКРОРАЙОНА ГОРОДА СТРЕЖЕВОГО Чертеж границ образуемых, изменяемых земельных участков, М 1:750 ЗУ19(2) Каталог координат ЗУ19(2) № п/п Расстояние 822757,39 2243759,03 2243735,28 2 822768,97 26,42 2243733,86 42,19 822811,14 822841,16 2243692,46 51,14 822850,24 2243699,85 11,71 6 822839,91 2243714,31 17,77 15,92 822852,57 2243723,97 8 822848,74 2243729,20 6,48 822851,45 2243731,19 3,36 10 822846,70 2243737,65 8,02 17,21 11 822860,38 2243748,09 12 822866,92 2243753,09 8,23 53,97 13 822834,61 2243796,32 14 822830,27 2243797,35 4,46 15 822783,90 2243776,73 50,75 16 822774,51 2243772,55 10,28 17 822775,77 2243770,30 2,58 822757,39 2243759,03 21,56 Площадь м.кв.: 5402

#### УСЛОВНЫЕ ОБОЗНАЧЕНИЯ

3У19(2) условный номер образуемого земельного участка


						Проект межевания территории применительно к застроенной территории 3-го микрорайона города Стрежевого					
							/lucm	Листов			
Изм.	Кол.уч	/lucm	№ док.	Подпись	Дата	C					
Разр	азраб. Копча О.Н.				город Стрежевой, Томская область	ПМ 1.19	1.19.2	49			
Разр	αδ.	Румян	цева Д.А			TOTICKEN OUTLETING					
						Чертеж границ образуемых,	Админи	тпопиия			
						, , , , , , , , , , , , , , , , , , , ,			округа Стрежевой		

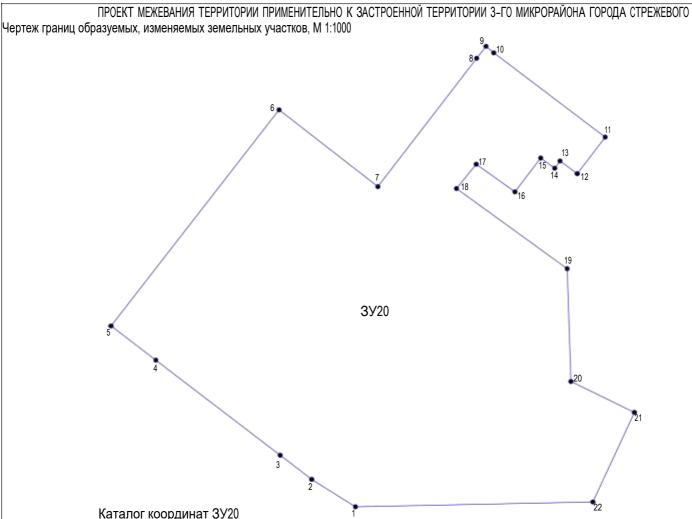


№ п/н	Х_м	Y_M	Расстояние
1	822722,10	2243654,68	
2	822732,34	2243638,32	19,30
3	822741,37	2243626,53	14,85
4	822776,94	2243580,02	58,55
5	822789,74	2243563,30	21,06
6	822870,59	2243626,10	102,37
7	822841,86	2243663,05	46,81
8	822889,87	2243700,00	60,58
9	822894,36	2243703,52	5,71
10	822891,93	2243706,39	3,76
11	822860,38	2243748,09	52,29
12	822846,70	2243737,65	17,21
13	822851,45	2243731,19	8,02
14	822848,74	2243729,20	3,36
15	822852,57	2243723,97	6,48
16	822839,91	2243714,31	15,92
17	822850,24	2243699,85	17,77
18	822841,16	2243692,46	11,71
19	822811,14	2243733,86	51,14
20	822768,97	2243735,28	42,19
21	822757,39	2243759,03	26,42
22	822723,89	2243743,48	36,93
1	822722,10	2243654,68	88,82

# УСЛОВНЫЕ ОБОЗНАЧЕНИЯ ЗУ20 условный номер образуемого земельного участка границы образуемого земельного участка

						Проект межевания территории применительно к застроенной территории 3-го микрорайона города Стрежевого				
							Emadus	/lucm	/lucmoĉ	
Изм.	Кол.уч	/lucm	№ dok.	Подпись	Дата	anned Empoweller				
		ай. Копча О.Н.		4.	город Стрежевой, Томская область	ПM	1.20	49		
Разр	að.	Румянцева Д.А.			Torrest devices					
						Чертеж гриниц образуемых, изменяемых земельных участков, м 1-1000		страция ого округа	Стрежев	

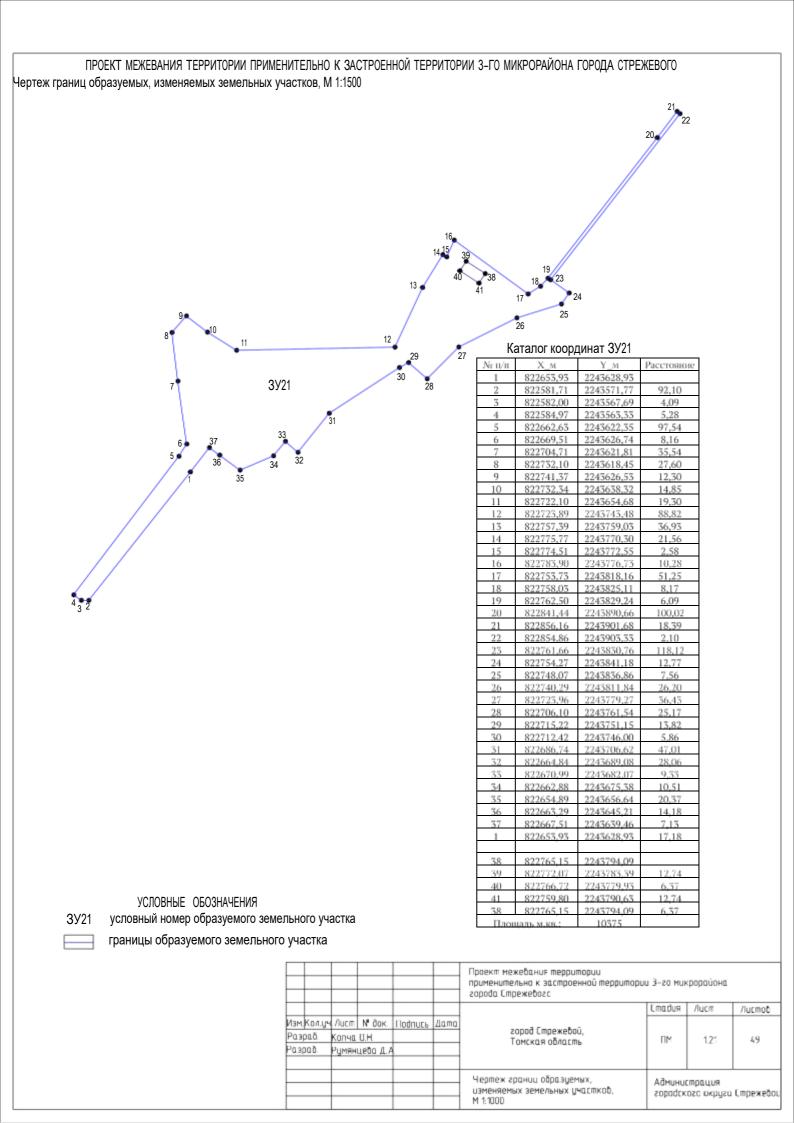

Чертеж границ образуемых, изменяемых земельных участков, М 1:125

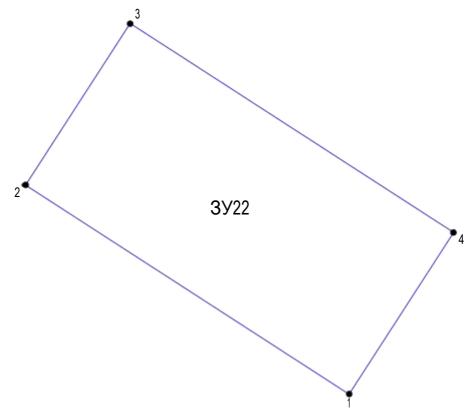

#### Каталог координат ЗУ22


3У22

№ п/п	Х_м	Y_M	Расстояние
1	822759,80	2243790,63	
2	822766,72	2243779,93	12,74
3	822772,07	2243783,39	6,37
4	822765,15	2243794,09	12,74
1	822759,80	2243790,63	6,37
Плоц	цадь м.кв.:	81	

#### УСЛОВНЫЕ ОБОЗНАЧЕНИЯ условный номер образуемого земельного участка

						Проект межевания территории применительно к застроенной территории 3-го микрорайона города Стрежевого					
							Сшадия	/lucm	/lucmob		
Изм.	Кол.уч	/lucm	№ док.	Подпись	Дата	in the second second					
Рαз	Разраб. Копча О.Н.				город Стрежевой, Томская область	ПМ	ПМ 1.22	49			
Рαзр	o a. δ.	Румян	цева Д.А			Total obligation					
						Чертеж границ образуемых,	Админио	mnauus			
						изменяемых земельных участков, М 1:250	городского округа Стрежево				

Чертеж границ образуемых, изменяемых земельных участков, М 1:1000

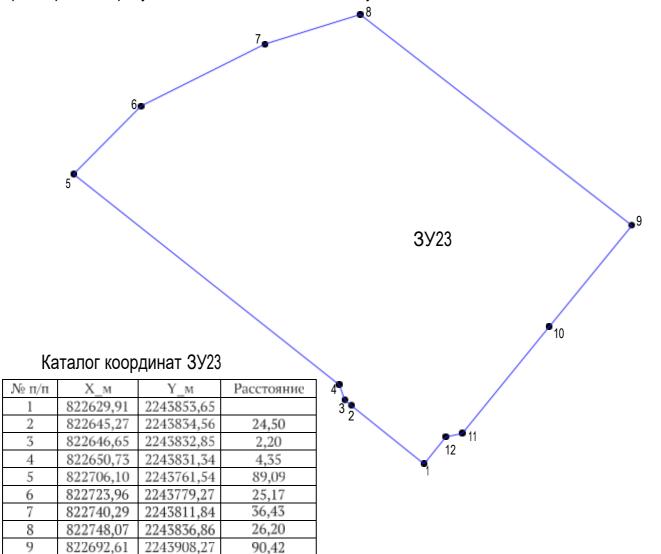

#### УСЛОВНЫЕ ОБОЗНАЧЕНИЯ

822665,98 2243886,54

822637,95 2243863,67

822637,00 2243859,34

2243853,65

2936

822629,91

10

11

12

Площадь м.кв.:

ЗУ23 условный номер образуемого земельного участка

34,37


36,18

4,43

9,09

						Проект межевания территории применительно к застроенной территории 3-го микрорайона города Стрежевого				
						Cm		/lucm	/lucmob	
Изм.	Кол.уч	/lucm	№ dok.	Подпись	Дата	anna i Cannouna Bari				
Разі	Разраб. Копча О.Н.		0.H.			город Стрежевой, Томская область	ПМ	1.23	49	
Разр	αδ.	Румян	цева Д.А			Torrection Cornection				
						Чертеж границ образуемых, изменяемых земельных участков, М 1:1000		тпрация ого округа Стрежевой		

Чертеж границ образуемых, изменяемых земельных участков, М 1:1000

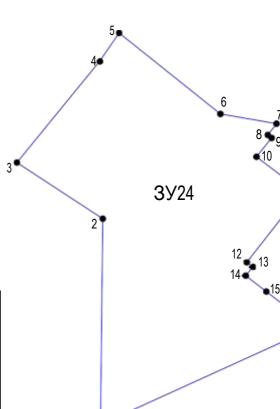

#### Каталог координат 3У24


№ п/п	Х_м	Y_M	Расстояние
1	822597,15	2243908,50	
2	822651,22	2243909,07	54,07
3	822665,98	2243886,54	26,93
4	822692,61	2243908,27	34,37
6	822678,74	2243939,94	34,57
7	822676,18	2243954,67	14,95
8	822673,23	2243952,37	3,74
9	822672,43	2243953,40	1,30
10	822667,48	2243949,41	6,36
11	822658,36	2243961,41	15,07
12	822639,75	2243946,85	23,63
13	822638,52	2243948,44	2,01
14	822636,25	2243947,00	2,93
16	822622,54	2243964,31	22,40
	822597,15	2243908,50	61,31
Плош	адь м.кв.:	4053	

#### УСЛОВНЫЕ ОБОЗНАЧЕНИЯ

ЗУ24 условный номер образуемого земельного участка

						Проект межевания территории применительно к застроенной территории 3-го микрорайона города Стрежевого			
							Сшадия	/lucm	Листов
Изм.	Кол.уч	/lucm	№ док.	Подпись	Дата				
Разі	Разраб. Копч		0.H.			город Стрежевой, Томская область	ПМ	1.24	49
Рαзр	οαδ.	Румян	цева Д.А	,		TOTICKET CONGCINE			
						Чертеж границ образуемых,	1 ДМПНП	, wuu iiiia	
					изменяемых земельных участков, М 1:1000	Администрация городского округа Стрежевой			

Чертеж границ образуемых, изменяемых земельных участков, M 1:1000

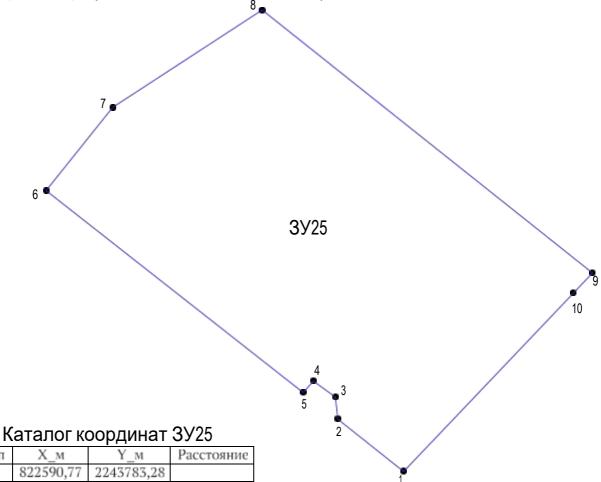


Nο	п/п	Х_м	Y_м	Расстояние
	1	822590,77	2243783,28	
	2	822604,55	2243765,94	22,15
	3	822610,38	2243765,33	5,86
	4	822614,58	2243759,52	7,17
	5	822611,59	2243756,80	4,04
	6	822664,84	2243689,08	86,15
	7	822686,74	2243706,62	28,06
	8	822712,42	2243746,00	47,01
	9	822643,10	2243833,07	111,29
	10	822637,81	2243828,03	7,31
	1	822590,77	2243783,28	64,93
I	Ілош	адь м.кв.:	8518	

#### УСЛОВНЫЕ ОБОЗНАЧЕНИЯ

ЗУ25 условный номер образуемого земельного участка

						Проект межевания территории применительно к застроенной территории 3—го микрорайона города Стрежевого			
							Стадия	/lucm	/lucmob
Изм.	Кол.уч	/lucm	№ док.	Подпись	Дата	and Consultation			
Рαз	ραδ.	Konya O.H.				город Стрежевой, Томская область	ПМ	1.25	49
Раз	ραδ.	Румянцева Д.А.				Torrestan obrigation			
						Чертеж границ образуемых, изменяемых земельных участков,		трация	Cmpowoboi
						M 1:1000	городского округа Стрежевой		

Чертеж границ образуемых, изменяемых земельных участков, М 1:1000

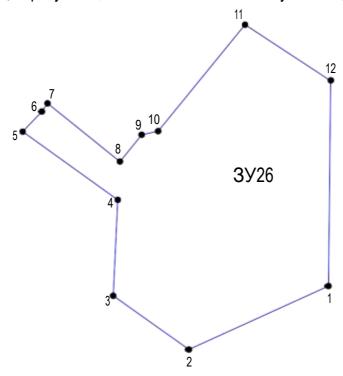

#### Каталог координат ЗУ26


№ п/п	Хм	Y_м	Расстояние
1	822597,15	2243908,50	
2	822580,44	2243871,78	40,34
3	822594,60	2243851,85	24,45
4	822619,86	2243853,05	25,29
5	822637,81	2243828,03	30,79
6	822643,10	2243833,07	7,31
7	822645,27	2243834,56	2,63
8	822629,91	2243853,65	24,50
9	822637,00	2243859,34	9,09
10	822637,95	2243863,67	4,43
11	822665,98	2243886,54	36,18
12	822651,22	2243909,07	26,93
1	822597,15	2243908,50	54,07
Плош	адь м.кв.:	3782	·

#### УСЛОВНЫЕ ОБОЗНАЧЕНИЯ

ЗУ26 условный номер образуемого земельного участка

						Проект межевания территории применительно к застроенной территории 3-го микрорайона города Стрежевого			
							Сшадия	/lucm	Листов
Изм.	Кол.уч	/lucm	№ док.	Подпись	Дата	annel Consumbal			
Раз	Разраб. Копча О.Н.		0.H.			город Стрежевой, Томская область	ПМ	1.26	49
Разр	οαδ.	Румян	цева Д.А	,		TOTICKEN OUTGETTE	'		
						Чертеж границ образуемых,	линимба	mnn iiiia	
					изменяемых земельных участков, М 1:1000	Администрация стрежевой стрежевой			

Чертеж границ образуемых, изменяемых земельных участков, М 1:1000

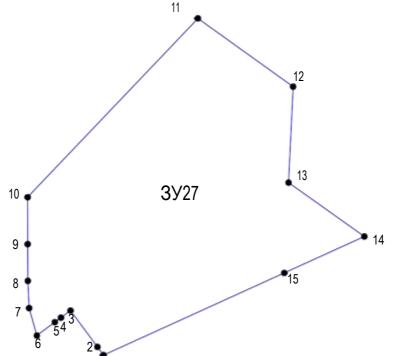

Каталог координат ЗУ27


№ п/п	Хм	Ү м	Расстояние
1	822549,25	2243803.22	
2	822551.40	2243801.62	2.68
3	822560,95	2243794,54	11,89
5	822557,89	2243790,42	5,13
6	822554,39	2243785,70	5,88
7	822561,60	2243783,67	7,49
8	822568,77	2243783,33	7,18
9	822578,42	2243783,29	9,65
10	822590,77	2243783,28	12.35
11	822637,81	2243828,03	12,35 64,93
12	822619,86	2243853,05	30.79
13	822594,60	2243851,85	25,29
14	822580,44	2243871,78	24,45
15	822570,86	2243850,72	23,14
1	822549,25	2243803,22	52,18
Плон	паль м.кв.:	4376	,

#### УСЛОВНЫЕ ОБОЗНАЧЕНИЯ

ЗУ27 условный номер образуемого земельного участка

						Проект межевания территории применительно к застроенной территории 3-го микрорайона города Стрежевого			
							Стадия	/lucm	/lucmot
Изм.	Кол.уч	/lucm	№ dok.	Подпись	Дата	3 6			
Рαз	Разраб.		0.H.			город Стрежевой, Томская область	ПМ	1.27	49
Рαзр	οαδ.	Румянцева Д.А.			TONEKEN OBNIZENIB		1-27	.,	
						Чертеж границ образуемых,	Админи	mnauus	
						изменяемых земельных участков, М 1:1000	городского округа Стрежевой		

3-ГО МИКРОРАЙОНА ГОРОДА СТРЕЖЕВОГО Чертеж границ образуемых, изменяемых земельных участков, М 1:1000

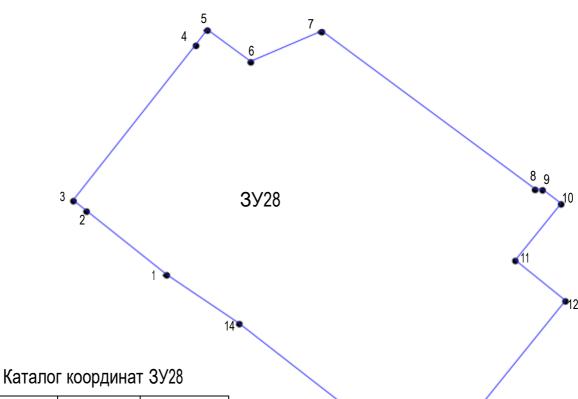



№ п/п	Хм	Y_м	Расстояние
1	822598,71	2243634,47	
2	822615,51	2243613,34	26,99
3	822618,27	2243609,86	4,44
4	822659,26	2243642,18	52,20
5	822663,29	2243645,21	5,04
6	822654,89	2243656,64	14,18
7	822662,88	2243675,38	20,37
8	822621,23	2243731,61	69,98
9	822621,13	2243733,57	1,96
10	822617,42	2243738,47	6,15
11	822602,48	2243726,39	19,21
12	822591,81	2243739,61	16,99
13	822547,01	2243703,42	57,59
14	822585,82	2243653,61	63,14
1	822598,71	2243634,47	23,08
П		0270	

#### УСЛОВНЫЕ ОБОЗНАЧЕНИЯ

ЗУ28 условный номер образуемого земельного участка

						Проект межевания территории применительно к застроенной территории 3—го микрорайона города Стрежевого			
							Стадия	Лист	/lucmoô
Изм.	Кол.уч	/lucm	№ док.	Подпись	Дата	cond Canada			
Рαз	Разраб. к		O.H.			город Стрежевой, Томская область	пм	1.28	49
Разі	ραδ.	Румянцева Д.А.			TOTICKET OBJECTED	'''			
						Чертеж границ образуемых,	Админис	mnnuuune.	
						изменяемых земельных участков, М 1:1000	I		Стрежевой

 

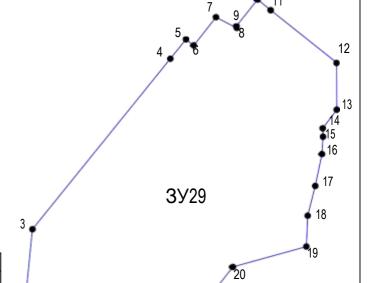

#### Каталог координат 3У29

№ п/п	Хм	Ү м	Расстояние
1	822487,88	2243717,25	
2	822501,64	2243698,96	22,89
3	822547,01	2243703,42	45,59
4	822591,81	2243739,61	57,59
5	822596,86	2243743,70	6,50
6	822595,28	2243745,73	2,57
7	822602.72	2243751,58	9,46
8	822599,89	2243757,00	6,11
9	822600,32	2243756,87	0,45
10	822607,35	2243762,52	9,02
11	822604,55	2243765,94	4,42
12	822590,77	2243783,28	22,15
13	822578,42	2243783,29	12,35
14	822573,53	2243779,60	6.13
15	822571,32	2243779,68	2,21
16	822566,75	2243779,41	4,58
17	822558,38	2243777,65	8,55
18	822550,57	2243775,66	8,06
19	822542,46	2243775,32	8,12
20	822537,10	2243756,04	20,01
1	822487,88	2243717,25	62,67
Плош	аль м.кв.:	5277	,

#### УСЛОВНЫЕ ОБОЗНАЧЕНИЯ

ЗУ29 условный номер образуемого земельного участка

						Проект межевания территории применительно к застроенной территории 3-го микрорайона города Стрежевого			
							Сшадия	/lucm	/lucmob
Изм.	Кол.уч	/lucm	№ док.	Подпись	Дата	anna 3 Companya Bari			
Разраб.		Копча О.Н.				город Стрежевой, Томская область	ПМ	1.29	49
Базі	οαδ.	Румянцева Д.А.			7 3 1 3 1 3 1 3 1 3 1 3 1 3 1 3 1 3 1 3		,,,		
						Чертеж границ образуемых,	Админия	трация	
						изменяемых земельных участков, м 1-1000	городского округа Стрежевой		

# ПРОЕКТ МЕЖЕВАНИЯ ТЕРРИТОРИИ ПРИМЕНИТЕЛЬНО К ЗАСТРОЕННОЙ ТЕРРИТОРИИ 3-ГО МИКРОРАЙОНА ГОРОДА СТРЕЖЕВОГО Чертеж границ образуемых, изменяемых земельных участков, М 1:1000

Каталог координат 3У30

3.5 (	V	1/	D
№ п/п	X_M	Y_M	Расстояние
1	822465,99	2243700,38	
2	822526,57	2243629,17	93,49
3	822512,27	2243617,88	18,22
4	822524,31	2243601,99	19,94
5	822529,95	2243594,54	9,34
7	822544,98	2243595,04	15,04
8	822566,09	2243610,77	26,33
9	822560,49	2243617,89	9,06
10	822569,51	2243624,89	11,42
11	822573,66	2243619,64	6,69
12	822579,06	2243623,74	6,78
13	822583,94	2243627,29	6,03
14	822591,69	2243633,07	9,67
15	822593,67	2243630,71	3,08
16	822598,71	2243634,47	6,29
17	822585,82	2243653,61	23,08
18	822547,01	2243703,42	63,14
19	822501,64	2243698,96	45,59
20	822487,88	2243717,25	22,89
1	822465,99	2243700,38	27,64
Площ	адь м.кв.:	7433	


УСЛОВНЫЕ ОБОЗНАЧЕНИЯ условный номер образуемого земельного участка границы образуемого земельного участка

3У30

						Проект межевания территории применительно к застроенной территорий города Стрежевого	и 3-го мик	рорайона	
							Сшадия	/lucm	Листов
Изм.	Кол.уч	Лист	№ dok.	Подпись	Дата	annoi Companya Rasi			
Рαз	οαδ.	Копча	0.H.			город Стрежевой, Томская область	ПМ	1.30	49
Разр	οαδ.	Румян	цева Д.А			TOTIERAN OUNDERING			.,,
					Чертеж границ образуемых,	Администрация			
						изменяемых земельных участкой, М 1:1000	городского округа Стреже		

3У30

Чертеж границ образуемых, изменяемых земельных участков, М 1:1000

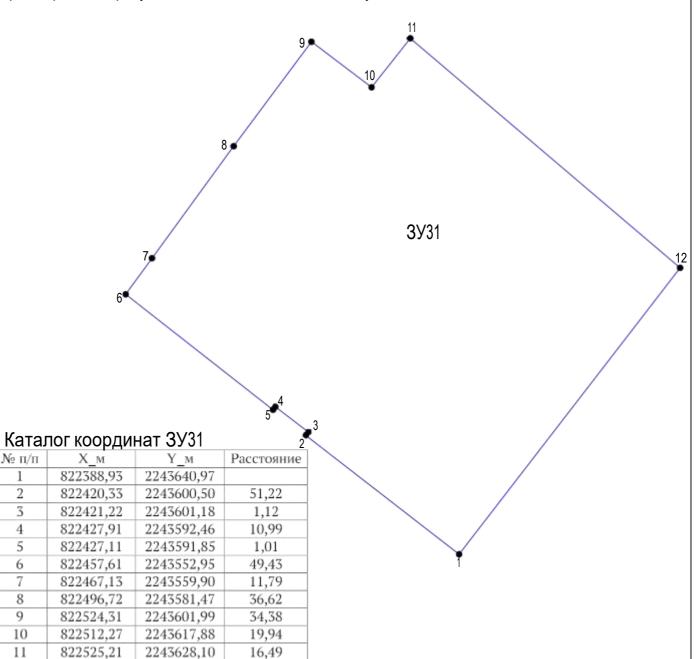

#### УСЛОВНЫЕ ОБОЗНАЧЕНИЯ

93,51 95,53

3У31 условный номер образуемого земельного участка

2243699,30

2243640,97 10705


12

822464,59


822388,93

Площадь м.кв.:

						Проект межевания территории применительно к застроенной территории 3-го микрорайона города Стрежевого				
							Сшадия	/lucm	Листов	
Изм.	Кол.уч	Лист	№ док.	Подпись	Дата	anna 3 Connauna Bari				
Разр			O.H.			город Стрежевой, Томския область	ПМ	1.31	49	
Разр	αδ.	Румянцева Д.А				Torrectar obrigering				
						Чертеж границ образуемых,	Админия	трация		
						изменяемых земельных участков, М 1:1000	городского округа Стрежевой			

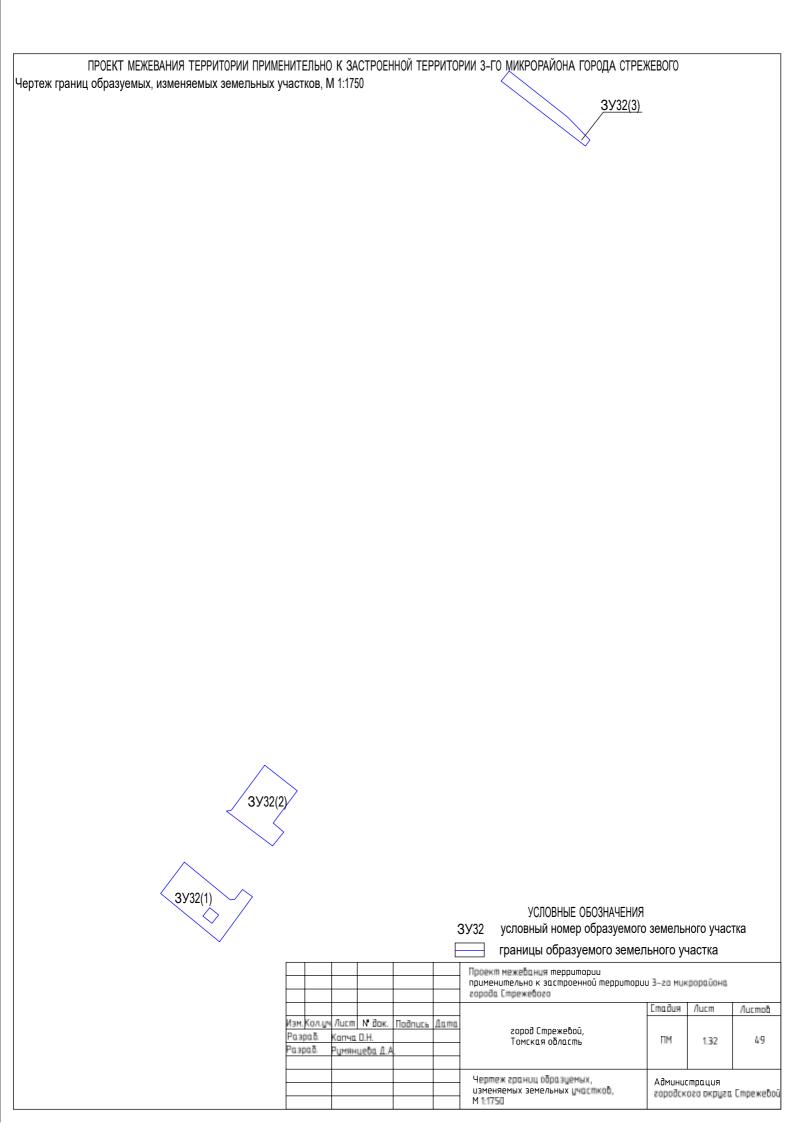

Чертеж границ образуемых, изменяемых земельных участков, М 1:500

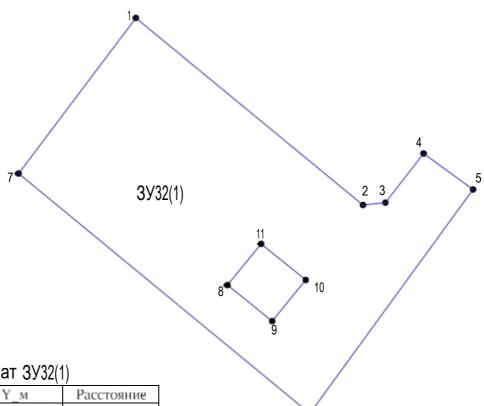

Каталог координат 3У32(1)


			'/
№ п/п	Х_м	Y_м	Расстояние
1	822519,40	2243536,88	
2	822498,83	2243521,39	25,75
3	822467,13	2243559,90	49,88
4	822496,72	2243581,47	36,62
5	822501,48	2243574,92	8,10
6	822494,97	2243569,88	8,23
7	822494,67	2243566,91	2,99
1	822519,40	2243536,88	38,90
8	822484,07	2243549,01	
9	822479,30	2243554,91	7,59
10	822484,75	2243559,35	7,03
11	822489,52	2243553,45	7,59
8	822484,07	2243549,01	7,03
Плоц	цадь м.кв.:	1315	

#### УСЛОВНЫЕ ОБОЗНАЧЕНИЯ

ЗУ32(1) условный номер образуемого земельного участка

						Проект межевания территории применительно к застроенной территории 3-го микрорайона города Стрежевого					
							Стадия	Лист	/lucmob		
Изм.	Кол.уч	/lucm	№ док.	Подпись	Дата	3 C					
Рαз	ραδ.	Копча	0.H.			город Стрежевой, Томская область	ПМ	1.32.1	49		
Рαзр	οαδ.	Румян	цева Д.А			Torichar obrideriib					
						Чертеж границ образуемых,	Администрация				
					изменяемых земельных участков,	городского округа Стрежевой					
				M 1:500							

Чертеж границ образуемых, изменяемых земельных участков, М 1:500

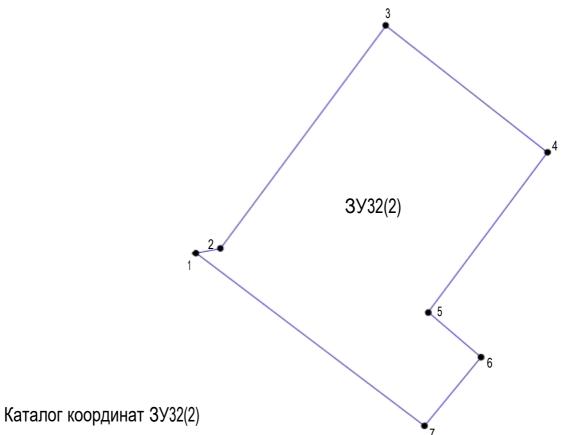


№ п/п	Х_м	Y_м	Расстояние
1	822552,79	2243564,39	
2	822553,38	2243567,59	3,25
3	822582,83	2243589,46	36,68
4	822566,09	2243610,77	27,10
5	822544,98	2243595,04	26,33
6	822539,03	2243602,01	9,16
7	822529,95	2243594,54	11,76
1	822552,79	2243564,39	37,82
Плоц	іадь м.кв.:	1160	

#### УСЛОВНЫЕ ОБОЗНАЧЕНИЯ

3У32(2) условный номер образуемого земельного участка

						Проект межевания территории применительно к застроенной территории 3-го микрорайона города Стрежевого					
							Стадия	/lucm	/lucmob		
Изм.	Кол.уч	Лист	№ док.	Подпись	Дата	anna Connumba ä					
Рαзі	ραδ.	Копча О.Н.				город Стрежевой, Томская область	ПМ	1.32.2	49		
Рαзр	οαδ.	Румян	цева Д.А	4		TOTICKET OUTLETING					
					Чертеж границ образуемых,	Админии	Администрация				
					изменяемых земельных участков, М 1:500	городского округа Стрежево					

Чертеж границ образуемых, изменяемых земельных участков, М 1:500

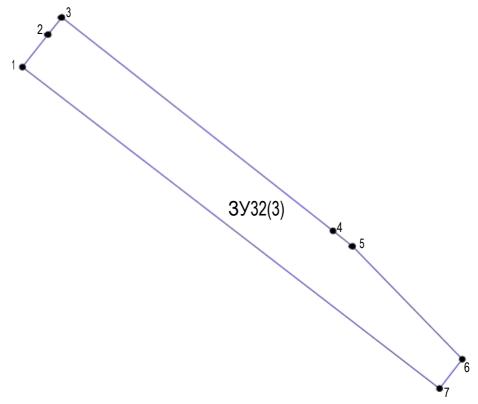

#### Каталог координат ЗУ32(3)


№ п/п	Х_м	Y_м	Расстояние
1	823030,86	2243744,24	
2	823035,16	2243747,64	5,48
3	823037,42	2243749,44	2,89
4	823009,21	2243785,25	45,59
5	823007,17	2243787,83	3,29
6	822992,24	2243802,32	20,81
7	822988,36	2243799,32	4,90
1	823030,86	2243744,24	69,57
Площад	ць м.кв.:	529	

### УСЛОВНЫЕ ОБОЗНАЧЕНИЯ

ЗУ32(3) условный номер образуемого земельного участка

						Проект межевания территории применительно к застроенной территории 3-го микрорайона города Стрежевого					
							Стадия	/lucm	Листов		
Изм.	Кол.уч	Лист	№ док.	Подпись	Дата	3 C					
Рαзі	ρα.δ.	Копча	O.H.			город Стрежевой, Томская область	ПМ	1.32.3	49		
Разр	oað.	Румян	цева Д.А			TOTIERAN OBNACINO					
					Чертеж границ образуемых,	Админис	трация				
					изменяемых земельных участков, М 1:500	городского округа Стрежевой					

Чертеж границ образуемых, изменяемых земельных участков, М 1:500

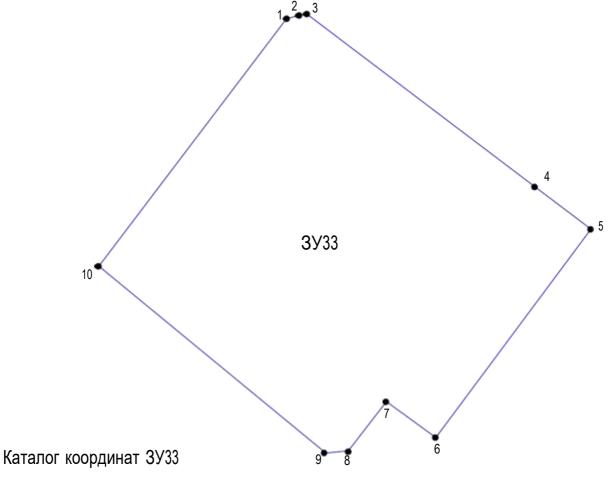


№ п/п	Х_м	Y_M	Расстояние
1	822552,17	2243561,71	
2	822552,60	2243563,36	1,71
3	822552,79	2243564,39	1,05
4	822529,95	2243594,54	37,82
5	822524,31	2243601,99	9,34
6	822496,72	2243581,47	34,38
7	822501,48	2243574,92	8,10
8	822494,97	2243569,88	8,23
9	822494,67	2243566,91	2,99
10	822519,40	2243536,88	38,90
1	822552,17	2243561,71	41,11
Плош	адь м.кв.:	2082	

#### УСЛОВНЫЕ ОБОЗНАЧЕНИЯ

ЗУ33 условный номер образуемого земельного участка

						Проект межевания территории применительно к застроенной территории 3—го микрорайона города Стрежевого				
							Сшадия	/lucm	/lucmob	
Изм.	Кол.уч	./lucm	№ док.	Подпись	Дата	ennel Communitation				
Рαз			0.H.			город Стрежевой, Томская область	ПМ	1.33	49	
Разр	oað.	Румянцева Д.А.				Torrestar obrigation				
						Чертеж границ образуемых, изменяемых земельных участков,	городск		Стрежевой	
						M 1:500				

Чертеж границ образуемых, изменяемых земельных участков, М 1:1000

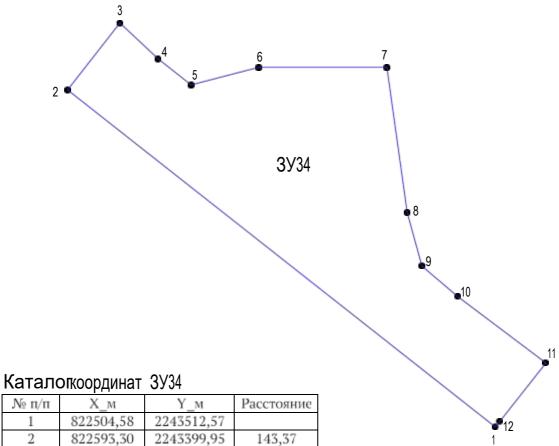


№ п/п	Х_м	Y_м	Расстояние
1	822504,58	2243512,57	
2	822593,30	2243399,95	143,37
3	822610,89	2243413,72	22,34
4	822601,50	2243423,74	13,73
5	822594,62	2243432,46	11,11
6	822599,25	2243450,27	18,40
7	822599,25	2243484,01	33,74
8	822561,00	2243489,38	38,61
9	822546,94	2243493,26	14,59
10	822538,91	2243502,67	12,37
11	822521,41	2243525,86	29,05
12	822506,00	2243513,70	19,63
1	822504,58	2243512,57	1,81
Плоц	адь м.кв.:	4459	

#### УСЛОВНЫЕ ОБОЗНАЧЕНИЯ

ЗУ34 условный номер образуемого земельного участка

						Проект межевания территории применительно к застроенной территории 3-го микрорайона города Стрежевого					
							Стадия	Лист	Листов		
Изм.	Кол.уч	/lucm	№ dok.	Подпись	Дата	город Стрежевой,					
Рαз	ραδ.	Копча	0.H.			горои стрежевой, Томская область	ПМ	1.34	49		
Рαзі	ραδ.	Румяні	цева Д.А	,		TOTICAL TOTAL TILE					
						Чертеж границ образуемых, изменяемых земельных участков, М 1:1000	20родск		Стрежевой		

Чертеж границ образуемых, изменяемых земельных участков, М 1:1000

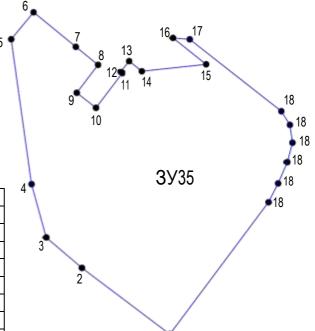

#### Каталог координат ЗУ35


№ п/п	Х_м	Y_м	Расстояние
1	822521,41	2243525,86	
2	822538,91	2243502,67	29,05
3	822546,94	2243493,26	12,37
4	822561,00	2243489,38	14,59
5	822599,25	2243484,01	38,63
6	822606,35	2243489,91	9,23
7	822597,23	2243501,05	14,40
8	822592,47	2243506,92	7,56
9	822585,12	2243501,29	9,26
10	822581,14	2243506,38	6,46
11	822590,23	2243513,29	11,42
12	822590,62	2243512,80	0,63
13	822593,46	2243515,12	3,67
14	822590,79	2243518,47	4,28
15	822592,63	2243535,42	17,05
16	822599,58	2243526,70	11,15
17	822599,21	2243531,11	4,43
18	822580,25	2243555,25	30,70
19	822576,64	2243557,52	4,26
20	822571,94	2243558,19	4,75
21	822566,82	2243556,85	5,29
22	822561,20	2243554,41	6,13
23	822556,24	2243551,89	5,56
1	822521,41	2243525,86	43,48
Плош	адь м.кв.:	3688	

#### УСЛОВНЫЕ ОБОЗНАЧЕНИЯ

ЗУ35 условный номер образуемого земельного участка

						Проект межевания территории применительно к застроенной территории 3-го микрорайона города Стрежевого				
							Стадия	/lucm	/lucmoö	
Изм.	Кол.уч	Лист	№ док.	Подпись	Дата	anna Connumbañ				
Рαз	ραδ.	Копча	0.H.			город Стрежевой, Томская область	ПМ	1.35	49	
Разр	ραδ.	Румян	цева Д.А			Torickey obligation				
						Чертеж границ образуемых,	Админис	mnniiiia		
					изменяемых земельных участков, М 1:1000			Стрежевой		

Чертеж границ образуемых, изменяемых земельных участков, М 1:125

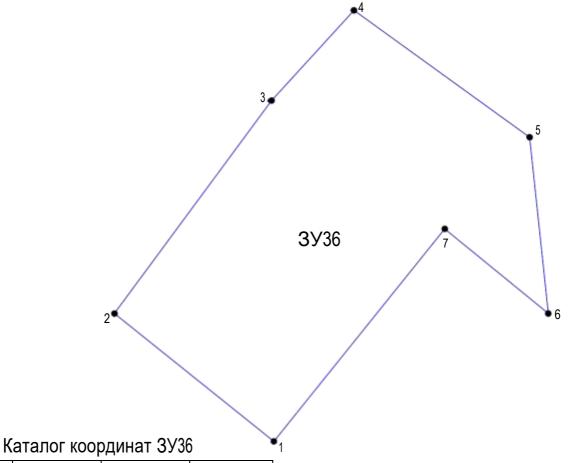


№ п/п	Хм	Ү м	Расстояние
1	822600,32	2243756,87	
2	822604,55	2243751,60	6,76
3	822611,59	2243756,80	8,75
4	822614,58	2243759,52	4,04
5	822610,38	2243765,33	7,17
6	822604,55	2243765,94	5,86
7	822607,35	2243762,52	4,42
1	822600,32	2243756,87	9,02
Плоц	цадь м.кв.:	100	

#### УСЛОВНЫЕ ОБОЗНАЧЕНИЯ

ЗУ36 условный номер образуемого земельного участка

						Проект межевания территории применительно к застроенной территории 3-го микрорайона города Стрежевого					
							Сшадия	/lucm	/lucmob		
Изм.	Кол.уч	./lucm	№ док.	Подпись	Дата	anned Consumbal					
Рαз	ραδ.	Копча	0.H.			город Стрежевой, Томская область	ПМ	1.36	49		
Разр	οα.δ.	Румян	цева Д.А			TOTIERAN OUNDERED					
					Чертеж границ образуемых,	Администрация					
					изменяемых земельных участков, М 1:250	городского округа Стрежевой					

Чертеж границ образуемых, изменяемых земельных участков, М 1:125

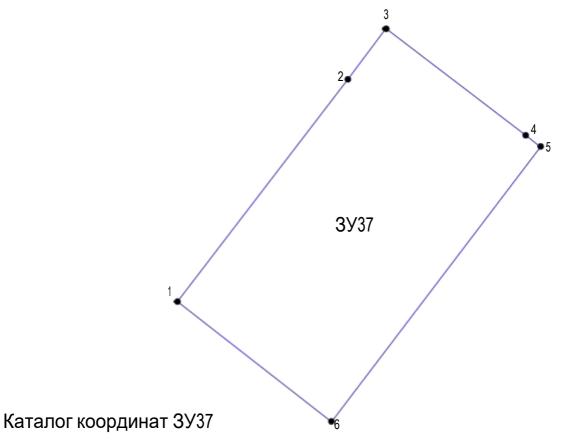


№ п/п	Х_м	Y_м	Расстояние
1	822585,12	2243501,29	
2	822592,47	2243506,92	9,26
3	822594,15	2243508,18	2,10
4	822590,62	2243512,80	5,81
5	822590,23	2243513,29	0,63
6	822581,14	2243506,38	11,42
1	822585,12	2243501,29	6,46
Плоц	цадь м.кв.:	73	

#### УСЛОВНЫЕ ОБОЗНАЧЕНИЯ

ЗУ37 условный номер образуемого земельного участка

						Проект межевания территории применительно к застроенной территории 3-го микрорайона города Стрежевого				
							Сшадия	/lucm	/lucmob	
	/lucm Konчa		Подпись	Дата	город Стрежевой,	<b>-</b>	435			
Разр			цева Д.А			Томская область	ПМ	1.37	49	
					Чертеж границ образуемых, изменяемых земельных участков, М 1:250	20родск Зородск		Стрежевой		

Чертеж границ образуемых, изменяемых земельных участков, М 1:500

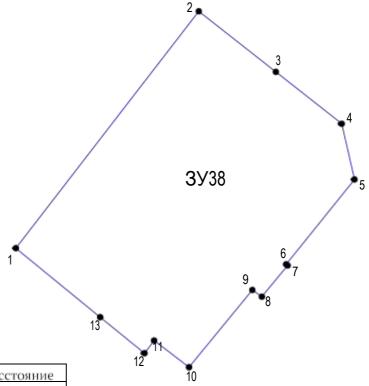

Каталог координат ЗУ38

№ п/п	Хм	Ү м	Расстояние
1	822606,35	2243489,91	
2	822637,67	2243514,09	39,57
3	822629,66	2243524,27	12,95
4	822622,80	2243532,98	11,09
5	822615,44	2243534,66	7,55
6	822604,22	2243525,63	14,40
7	822604,07	2243525,84	0,26
8	822599,94	2243522,42	5,36
9	822600,83	2243521,16	1,54
10	822590,62	2243512,80	13,20
11	822594,15	2243508,18	5,81
12	822592,47	2243506,92	2,10
13	822597,23	2243501,05	7,56
1	822606,35	2243489,91	14,40
Плош	адь м.кв.:	1130	-

#### УСЛОВНЫЕ ОБОЗНАЧЕНИЯ


ЗУ38 условный номер образуемого земельного участка

						Проект межевания территории применительно к застроенной территории 3-го микрорайона города Стрежевого				
							Стадия	Лист	Листов	
Изм.	Кол.уч	Лист	№ док.	Подпись	Дата	consideration of the constant				
Рαзр	Разраб. к		Копча О.Н.			город Стрежевой, Томская область	ПМ	1.38	49	
Разр	αδ.	Румян	цева Д.А	-4		Torresan bandens				
						Чертеж границ образуемых,	Админис	moullina		
					изменяемых земельных участков,	городского округа Стрежевой				
						M 1:500	,			

Чертеж границ образуемых, изменяемых земельных участков, М 1:1000

#### Каталог координат ЗУ39

№ п/п	Х_м	Y_м	Расстояние
1	822594,62	2243432,46	
2	822601,50	2243423,74	11,11
4	822704,78	2243487,22	121,23
5	822684,48	2243511,95	31,99
6	822679,05	2243518,56	8,55
7	822673,17	2243513,98	7,45
8	822655,28	2243500,07	22,66
9	822643,80	2243515,23	19,02
10	822637,67	2243514,09	6,24
11	822606,35	2243489,91	39,57
12	822599,25	2243484,01	9,23
13	822599,25	2243457,29	26,72
14	822599,25	2243450,27	7,02
1	822594,62	2243432,46	18,40
Площ	адь м.кв.:	6080	

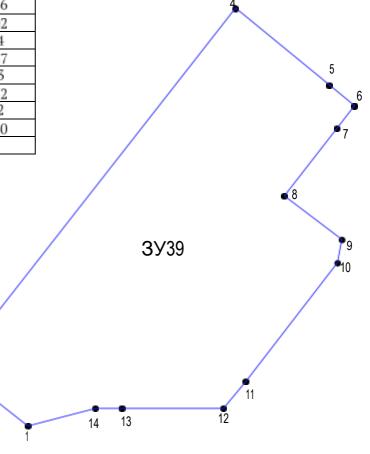


#### УСЛОВНЫЕ ОБОЗНАЧЕНИЯ

ЗУ39 условный номер образуемого земельного участка

						Проект межевания территории применительно к застроенной территории 3-го микрорайона города Стрежевого					
							Сшадия	/lucm	Листов		
Изм.	Кол.уч	Лист	№ док.	Подпись	Дата						
Рαз	Разраб. Копча О.Н.		O.H.			город Стрежевой, Томская область	ПМ	1.39	49		
Рαзі	οα.δ.	Румян	цева Д.А			TOTICKEN OBNIGETIE					
						Чертеж границ образуемых,	Администрация				
						изменяемых земельных участков, М 1:1000			Стрежевой		

Чертеж границ образуемых, изменяемых земельных участков, М 1:250

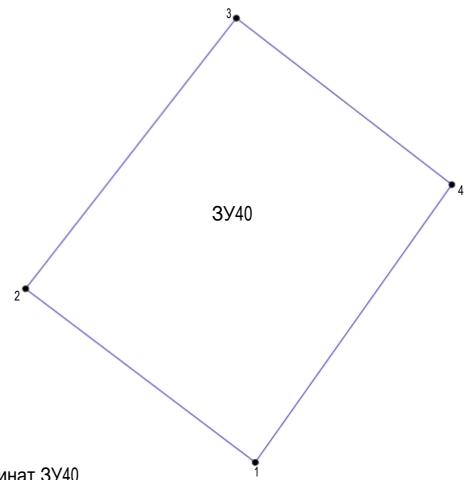

Каталог координат 3У40


• • •											
№ п/п	Х_м	Y_м	Расстояние								
1	822643,80	2243515,23									
2	822655,28	2243500,07	19,02								
3	822673,17	2243513,98	22,66								
4	822662,16	2243528,21	17,99								
1	822643,80	2243515,23	22,48								
Плоц	цадь м.кв.:	418									

#### УСЛОВНЫЕ ОБОЗНАЧЕНИЯ

ЗУ40 условный номер образуемого земельного участка

						Проект межевания территории применительно к застроенной территории 3-го микрорайона города Стрежевого				
							Стадия	/lucm	Листов	
Изм	Кол.уч	Лист	№ док.	Подпись	Дата	annail Companya Bari				
Рαз	Разраб. Копча О.Н.				город Стрежевой, Томская область	ПМ	1.40	49		
Рαзі	ραδ.	Румян	цева Д.А			Torrenari obrideriib				
						Чертеж границ образуемых,	Администрация			
					изменяемых земельных участков,			Стрежевой		
					M 1:250	l and a second				

Чертеж границ образуемых, изменяемых земельных участков, М 1:1000

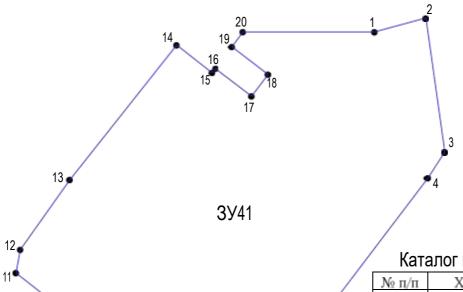

Каталог координат ЗУ41


каталог координат 3341										
№ п/п	Хм	Ү м	Расстояние							
1	822701,04	2243608,31								
2	822704,71	2243621,81	13,99							
3	822669,51	2243626,74	35,54							
4	822662,63	2243622,35	8,16							
5	822584,97	2243563,33	97,54							
6	822606,44	2243536,17	34,62							
7	822610,18	2243536,30	3,74							
8	822615,44	2243534,66	5,51							
9	822622,80	2243532,98	7,55							
10	822629,66	2243524,27	11,09							
11	822637,67	2243514,09	12,95							
12	822643,80	2243515,23	6,24							
13	822662,16	2243528,21	22,48							
14	822697,59	2243556,31	45,22							
15	822690,32	2243565,57	11,77							
16	822691,43	2243566,47	1,43							
17	822684,15	2243575,99	11,98							
18	822689,87	2243580,34	7,19							
19	822697,14	2243570,83	11,97							
20	822701,06	2243573,72	4,87							
1	822701,04	2243608,31	34,59							
Площад	ць м.кв.:	7654								

#### УСЛОВНЫЕ ОБОЗНАЧЕНИЯ

ЗУ41 условный номер образуемого земельного участка

						Проект межевания территории применительно к застроенной территории 3-го микрорайона города Стрежевого			
							Стадия	/lucm	Листов
Изм.	Кол.уч	/lucm	№ đok.	Подпись	Дата	consil Consumbasi			
Рαз	Разраб.		0.H.			город Стрежевой, Томская область	ПМ	1.41	49
Разр	οα.δ.	Румянцева Д.А.		,		TOTICKEN OBJECTION			
			Чертеж границ образуемых, изменяемых земельных участков, М 1:1000	Администрация городского округа Стреж					

Чертеж границ образуемых, изменяемых земельных участков, М 1:750

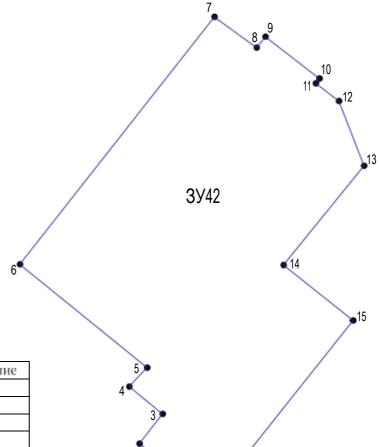

#### Каталог координат 3У42


№ п/п	Х_м	Y_м	Расстояние
1	822662,16	2243528,21	
2	822673,17	2243513,98	17,99
3	822679,05	2243518,56	7,45
5	822688,23	2243515,49	9,68
6	822708,71	2243490,30	32,46
7	822757,79	2243528,83	62,40
9	822753,85	2243538,93	10,84
10	822745,57	2243549,62	13,52
11	822744,61	2243548,90	1,20
12	822741,10	2243553,48	5,77
13	822728,26	2243558,45	13,77
14	822708,57	2243542,51	25,33
15	822697,59	2243556,31	17,64
1	822662,16	2243528,21	45,22
Плоц	цадь м.кв.:	3474	

#### УСЛОВНЫЕ ОБОЗНАЧЕНИЯ

ЗУ42 условный номер образуемого земельного участка

						Проект межевания территории применительно к застроенной территории 3-го микрорайона города Стрежевого				
							Сшадия	/lucm	Листов	
Изм.	Кол.уч	./lucm	№ док.	Подпись	Дата	aonad Canawahai				
Рαзі	Разраб. Копча О.Н.		0.H.			город Стрежевой, Томская область	ПМ	1.42	49	
Рαзр	οαδ.	Румян	цева Д.А			Torrestant outracting				
						Чертеж границ образуемых,	Админис	трация		
						изменяемых земельных участков, М 1:750	городского округа Стрежевой			

Чертеж границ образуемых, изменяемых земельных участков, М 1:500

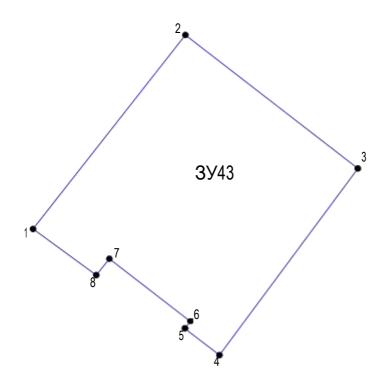

#### Каталог координат ЗУ43


№ п/п	Х_м	Y_M	Расстояние
1	822757,79	2243528,83	
2	822783,47	2243548,98	32,64
3	822765,80	2243571,78	28,85
4	822741,10	2243553,48	30,74
5	822744,61	2243548,90	5,77
6	822745,57	2243549,62	1,20
7	822753,85	2243538,93	13,52
8	822751,69	2243537,19	2,77
1	822757,79	2243528,83	10,35
Плоц	цадь м.кв.:	902	

#### УСЛОВНЫЕ ОБОЗНАЧЕНИЯ условный номер образуемого земельного участка границы образуемого земельного участка

ЗУ43

						Проект межевания территории применительно к застроенной территории 3-го микрорайона города Стрежевого			
							Сшадия	Лист	/lucmob
Изм.	Кол.уч	./lucm	№ док.	Подпись	Дата				
Рαзј	Разраб. Копча О.Н.				город Стрежевой, Томская область	ПМ	1.43	49	
Разр	οαδ.	Румян	цева Д.А			TOTAL OFFICE ITS			
						Чертеж границ образуемых,	Админи	mnauus	
					изменяемых земельных участков, М 1:500	городского округа Стрежевой			

Чертеж границ образуемых, изменяемых земельных участков, М 1:750

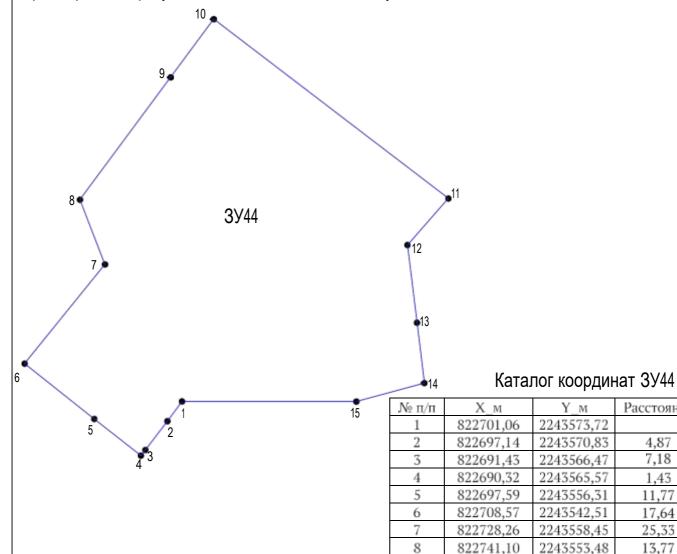

Расстояние

4,87 7,18

1,43

11,77

17,64 25,33

13,77

30,74

13,86 58,55

12,30

15,54

12,06

13,99

34,59

УСЛОВНЫЕ ОБОЗНАЧЕНИЯ

условный номер образуемого земельного участка 3У44

границы образуемого земельного участка

						Проект межевания территории применительно к застроенной территории 3-го микрорайона города Стрежевого			
							Стадия	/lucm	/lucmob
Изм.	Кол.уч	Лист	№ док.	Подпись	Дата	anna Communa i			
Разі	Разраб. Копча О.Н.		0.H.			город Стрежевой, Томская область	ПМ	1.44	49
Разр	αδ.	Румян	цева Д.А			Torrect y obridering			
						Чертеж границ образуемых, изменяемых земельных участков, М 1:750		трация ого округа	Стрежевой

9

10

11

12

13

14

15

822765,80

822776,94

822741,37

822732,10

822716,68

822704,71

822701,04

822701,06

2243571,78

2243580,02

2243626,53

2243618,45


2243620,34

2243621,81

2243608,31

2243573,72

Чертеж границ образуемых, изменяемых земельных участков, М 1:500

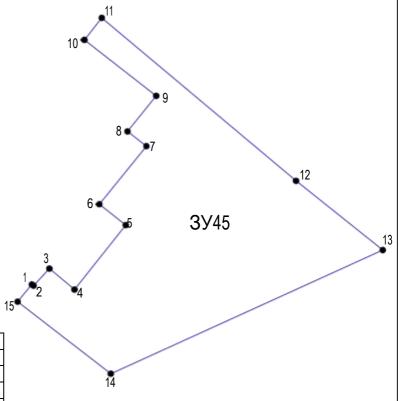

Каталог координат 3У45


Ratation RoopHillian 03 10									
№ п/п	Х_м	Y_M	Расстояние						
1	822634,36	2243953,87							
2	822634,19	2243954,10	0,29						
3	822636,45	2243956,19	3,08						
4	822633,68	2243959,51	4,32						
5	822642,20	2243966,29	10,89						
6	822644,96	2243962,80	4,45						
7	822652,64	2243969,01	9,88						
8	822654,59	2243966,51	3,17						
9	822659,30	2243970,31	6,05						
10	822666,70	2243960,82	12,03						
11	822669,61	2243963,11	3,70						
12	822648,06	2243988,78	33,52						
13	822638,90	2244000,25	14,68						
14	822622,54	2243964,31	39,49						
15	822632,07	2243951,99	15,58						
1	822634,36	2243953,87	2,96						
Плоц	цадь м.кв.:	878							

#### УСЛОВНЫЕ ОБОЗНАЧЕНИЯ

ЗУ45 условный номер образуемого земельного участка

					Проект межевания территории применительно к застроенной территории 3—го микрорайона города Стрежевого				
						Стадия	/lucm	/lucmob	
Изм. Разі Разі	ραδ.	Копча	№ док. О.Н. цева Д.А	Дата	город Стрежевой, Томская область	ПМ	1.45	49	
				Чертеж границ образуемых, изменяемых земельных участков, М 1:500		ого округа Страция	Стрежевой		

Чертеж границ образуемых, изменяемых земельных участков, М 1:250

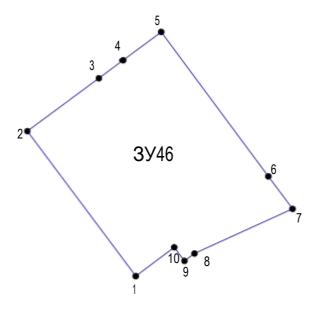

#### Каталог координат 3У46

ЗУ46


№ п/п	Х_м	Y_M	Расстояние
1	822544,80	2243792,86	
2	822554,39	2243785,70	11,97
3	822557,89	2243790,42	5,88
4	822559,08	2243792,03	2,00
5	822560,95	2243794,54	3,13
6	822551,40	2243801,62	11,89
7	822549,25	2243803,22	2,68
8	822546,30	2243796,74	7,12
9	822545,81	2243796,08	0,82
10	822546,71	2243795,40	1,13
1	822544,80	2243792,86	3,18
Плоц	цадь м.кв.:	145	

#### УСЛОВНЫЕ ОБОЗНАЧЕНИЯ условный номер образуемого земельного участка границы образуемого земельного участка

M 1:250

						Проект межевания территории применительно к застроенной территории 3—го микрорайона города Стрежевого				
							Сшадия	/lucm	Листов	
Изм.	Кол.уч	Лист	№ док.	Подпись	Дата					
Рαз	Разраб. Копча О.Н.		0.H.			город Стрежевой, Томская область ПМ	ПМ	1.46	49	
Разр	oað.	Румян	цева Д.А	-		To tenan obtains				
						Чертеж границ образуемых,	Администрация			
					изменяемых земельных участков,	городского округа Стрежевой				

Чертеж границ образуемых, изменяемых земельных участков, М 1:125

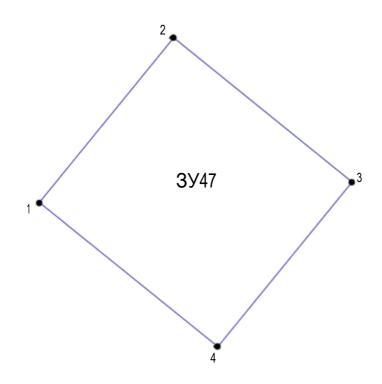

#### Каталог координат ЗУ47

ЗУ47

№ п/п	Х_м	Y_м	Расстояние
1	822484,07	2243549,01	
2	822489,52	2243553,45	7,03
3	822484,75	2243559,35	7,59
4	822479,30	2243554,91	7,03
1	822484,07	2243549,01	7,59
Площад	ць м.кв.:	53	

#### УСЛОВНЫЕ ОБОЗНАЧЕНИЯ условный номер образуемого земельного участка

						Проект межевания территории применительно к застроенной территории 3-го микрорайона города Стрежевого			
							Стадия	/lucm	/lucmob
Изм.	Кол.уч	./lucm	№ док.	Подпись	Дата				
Рαз	ραδ.	Копча О.Н.				город Стрежевой, Томская область	Пм	1.47	49
Разраб.		Румянцева Д.А				, or tender obtained			
						Чертеж границ образцемых,	Администрация городского округа Стрежевой		
						изменяемых земельных участков, М 1:250			

