

Согласовано:

Начальник управления  
имущественных и земельных отношений

Е.А. Масляк

  
(подпись)


\_\_\_\_\_ 2018г  
(дата)

Начальник отдела  
архитектуры и градостроительства




В.В. Трифонова

**Кадастровый квартал 70:20:0000003**

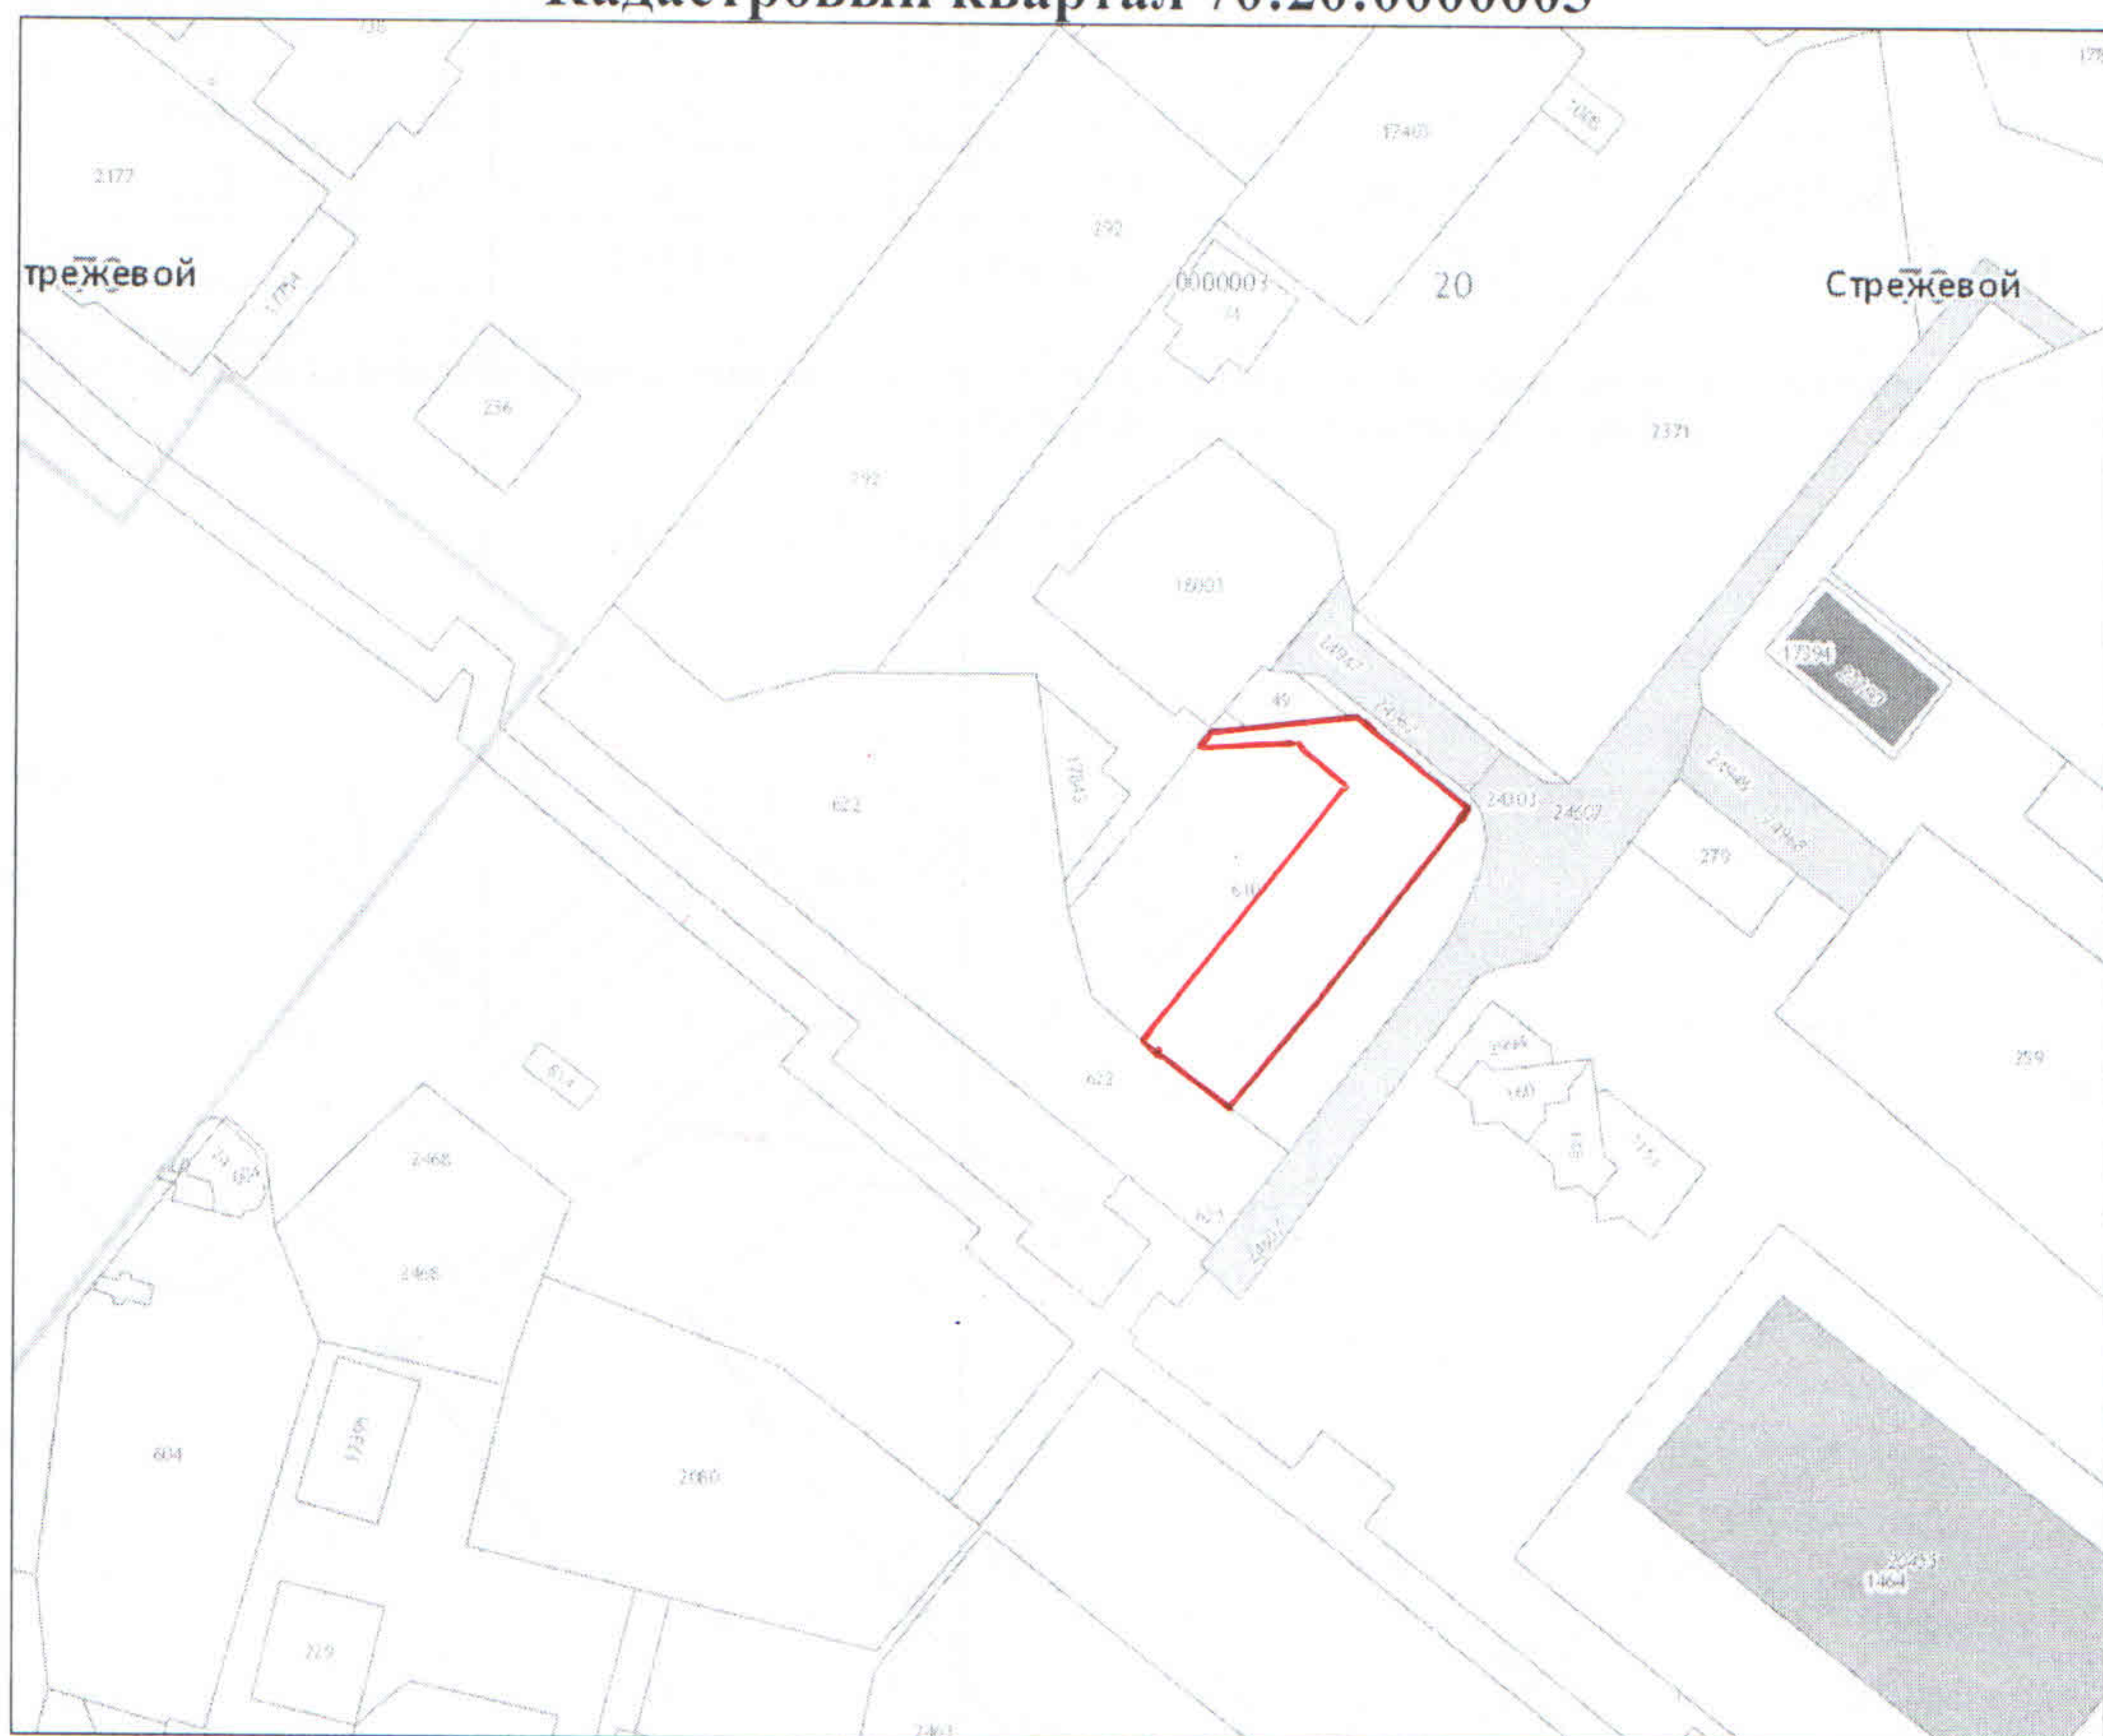

**Администрация городского округа Стрежевой  
Управление имущественных и земельных отношений**

**Схема расположения земельного участка на кадастровом плане территории с кадастровым номером 70:20:0000003:610 по адресу: Российская Федерация, Томская область, г. Стрежевой, 3-й мкр., д. 301. Вид разрешенного использования – под эксплуатацию и обслуживание многоэтажного многоквартирного жилого дома.**
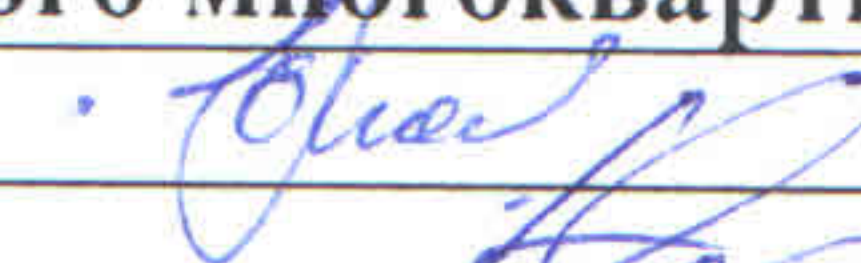
|                    |                                                                                       |                      |
|--------------------|---------------------------------------------------------------------------------------|----------------------|
| Начальника УИ и ЗО |  | Е.А. Масляк          |
| Исполнитель        |  | Казанцев П.Ю.        |
| Заказчик           |                                                                                       | Администрация города |
| Дата               |                                                                                       | 04.07.2018           |



# Данные на земельный участок

Площадь земельного участка в целях свободного доступа и обслуживания сетей инженерно-технического обеспечения (тепловодоснабжения, канализации, электроснабжения, линий связи) S 1185 м<sup>2</sup> (±12,0 м<sup>2</sup>)\*

| Исходные данные |           |            | Расстояние   | Дирекционный угол |        |      | Румб линии |     |      |      |
|-----------------|-----------|------------|--------------|-------------------|--------|------|------------|-----|------|------|
| № п.п.          | X         | Y          | м.           | Гр.               | Мин.   | Сек. | Четверть   | Гр. | Мин. | сек. |
| 1               | 822590,13 | 2243512,40 |              |                   |        |      |            |     |      |      |
| 2               | 822592,80 | 2243536,97 | 24,71        | 83                | 47     | 52   | СВ         | 83  | 47   | 52   |
| 3               | 822577,89 | 2243555,59 | 23,85        | 128               | 41     | 9    | ЮВ         | 51  | 18   | 50   |
| 4               | 822550,07 | 2243533,81 | 35,33        | 218               | 3      | 25   | ЮЗ         | 38  | 3    | 25   |
| 5               | 822528,71 | 2243516,19 | 27,69        | 219               | 31     | 9    | ЮЗ         | 39  | 31   | 9    |
| 6               | 822538,91 | 2243502,66 | 16,94        | 307               | 0      | 42   | СЗ         | 52  | 59   | 17   |
| н1              | 822543,03 | 2243506,10 | 5,37         | 39                | 51     | 36   | СВ         | 39  | 51   | 36   |
| н2              | 822542,25 | 2243507,10 | 1,27         | 127               | 57     | 15   | ЮВ         | 52  | 2    | 44   |
| н3              | 822552,91 | 2243515,45 | 13,54        | 38                | 4      | 18   | СВ         | 38  | 4    | 18   |
| н4              | 822562,92 | 2243522,87 | 12,46        | 36                | 32     | 52   | СВ         | 36  | 32   | 52   |
| н5              | 822573,24 | 2243531,39 | 13,38        | 39                | 32     | 32   | СВ         | 39  | 32   | 32   |
| н6              | 822573,67 | 2243530,78 | 0,75         | 305               | 10     | 50   | СЗ         | 54  | 49   | 9    |
| н7              | 822580,92 | 2243536,60 | 9,30         | 38                | 45     | 21   | СВ         | 38  | 45   | 21   |
| н8              | 822589,16 | 2243526,35 | 13,15        | 308               | 47     | 45   | СЗ         | 51  | 12   | 14   |
| н9              | 822587,42 | 2243510,31 | 16,13        | 263               | 48     | 31   | ЮЗ         | 83  | 48   | 31   |
| 1               | 822590,13 | 2243512,40 | 3,42         | 37                | 38     | 24   | СВ         | 37  | 38   | 24   |
| Площадь м.кв.:  |           | 1185       | Площадь га.: |                   | 0,1185 |      |            |     |      |      |

\*Допустимые расхождения согласно методических рекомендаций по проведению межевания объектов землеустройства (утв. Росземкадастром 17.02.2003г., с изменениями от 18.04.2003г.)

Масштаб 1:1000

