




**Администрация городского округа Стрежевой**


**Дизайн-проект благоустройства общественной территории  
«3-й микрорайон»**




**Стрежевой  
2019**

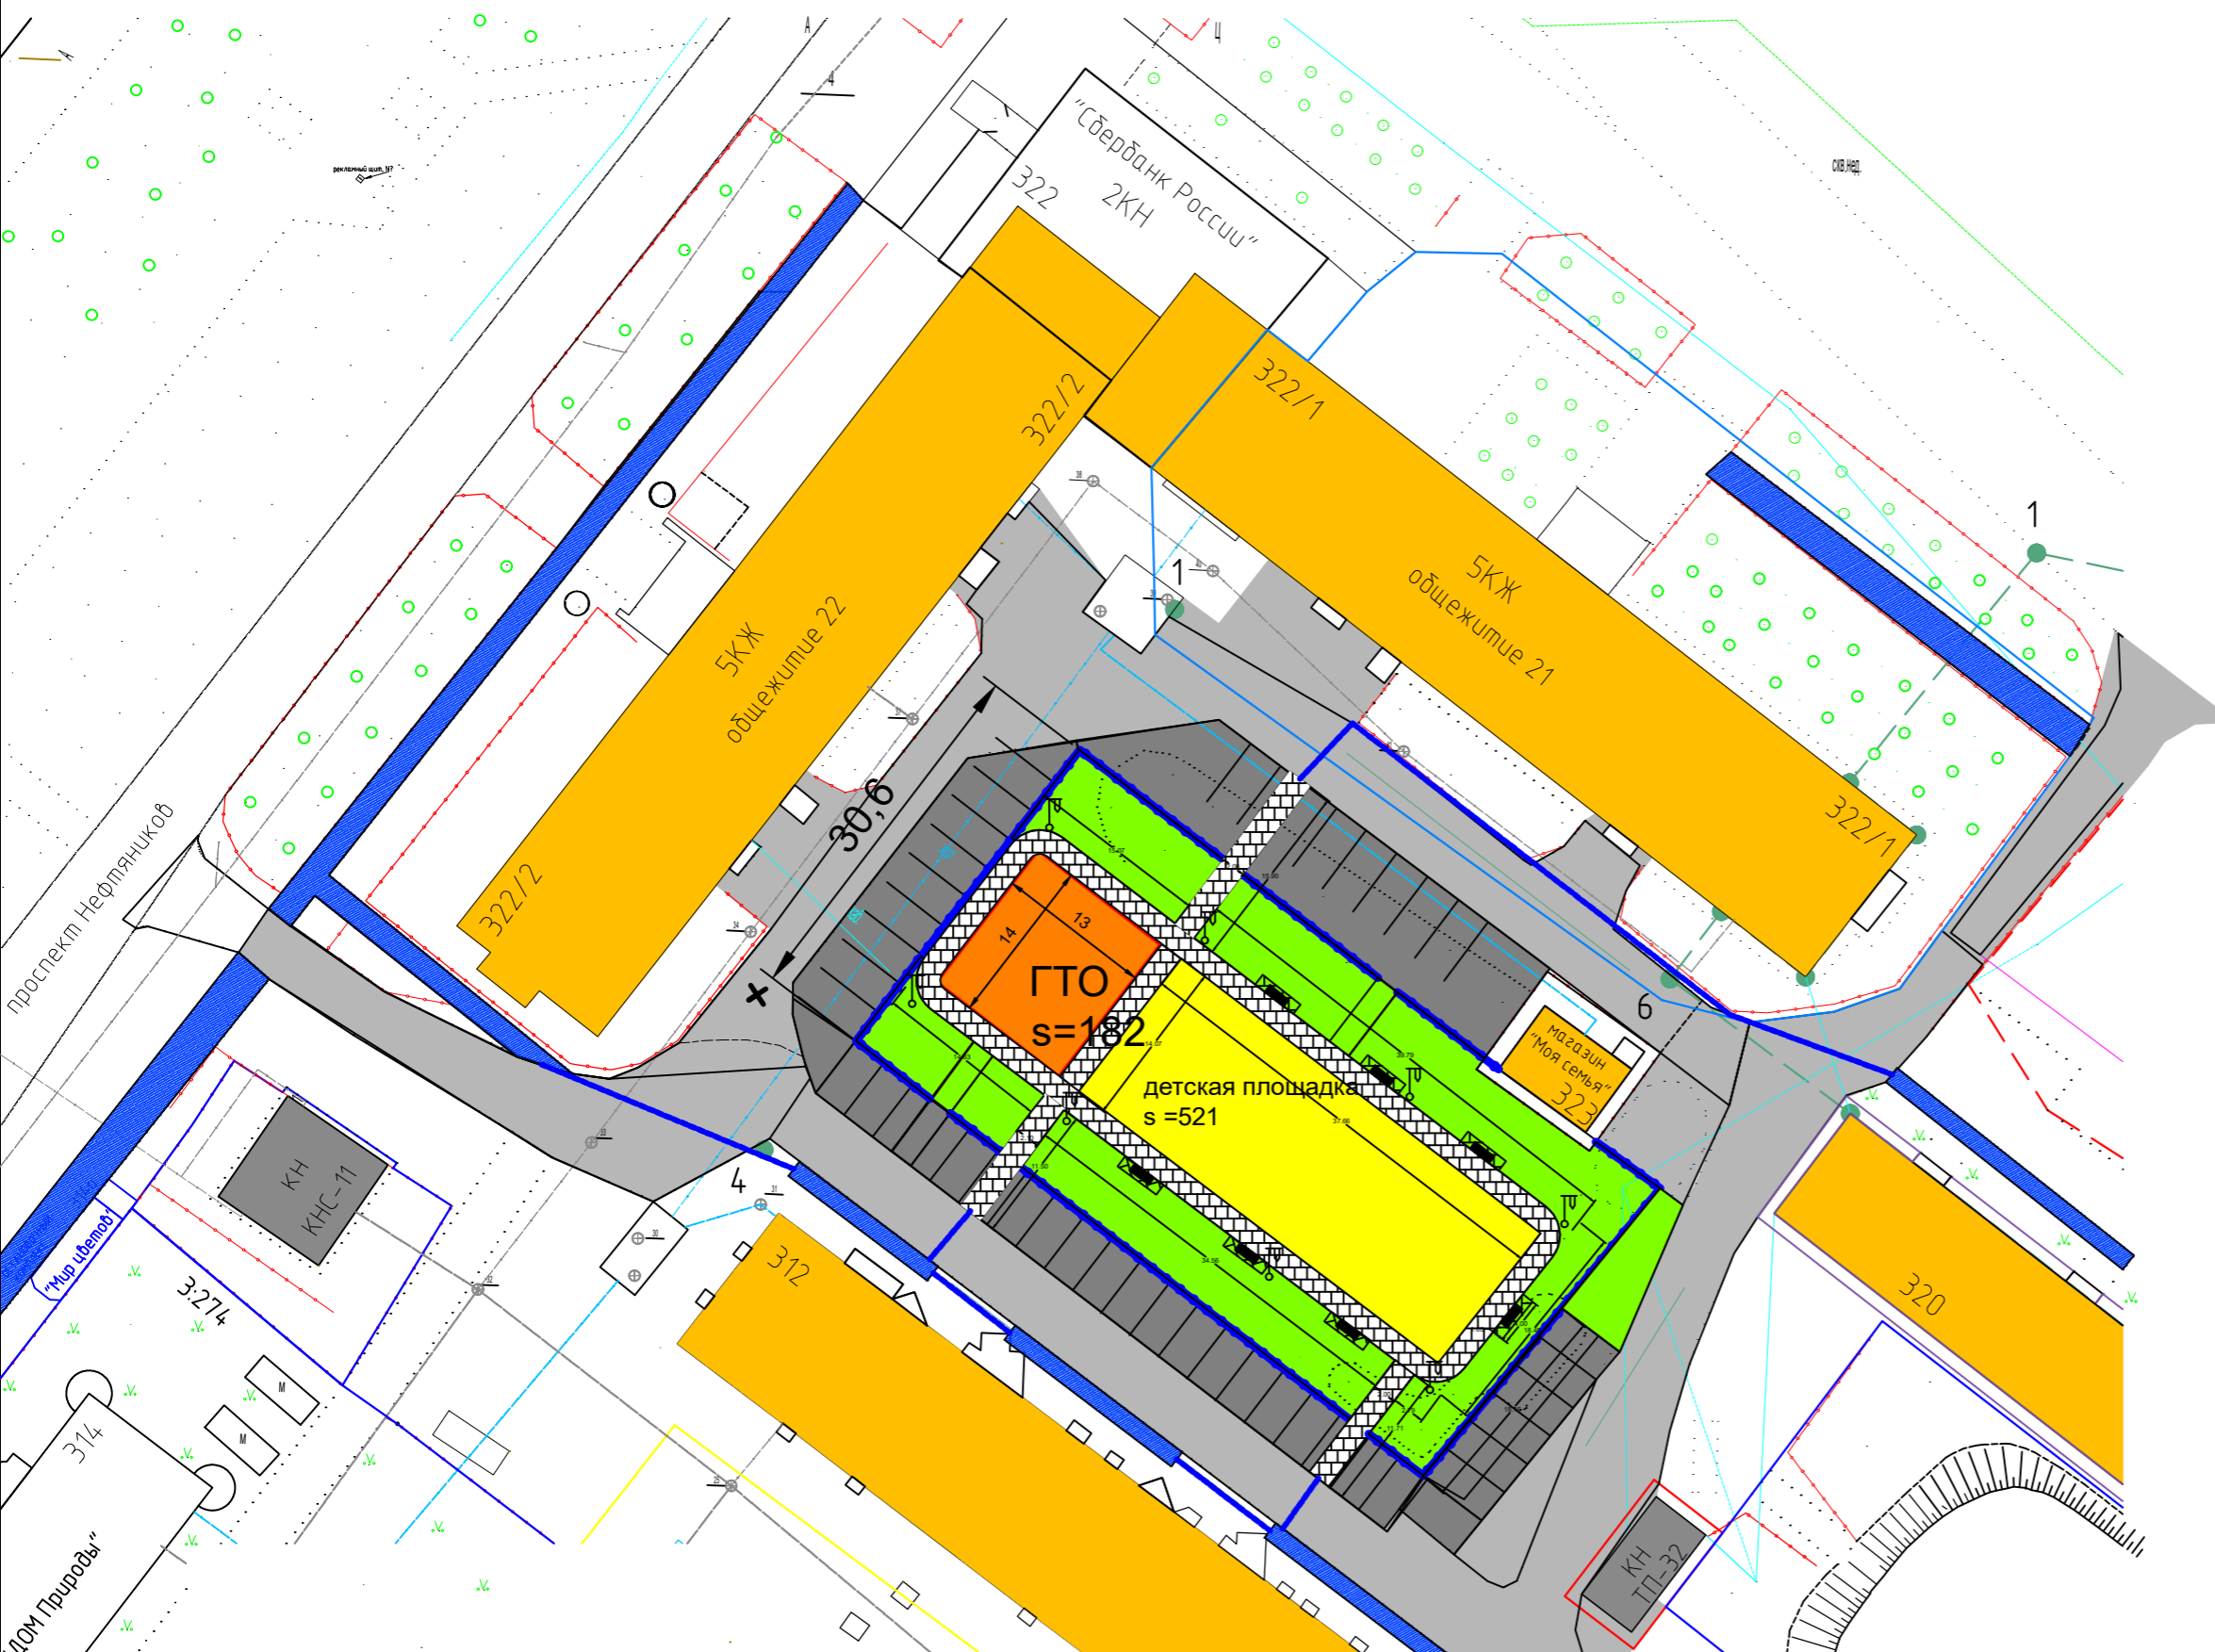



# Проект общественной территории "3-й микрорайон"




-  пешеходные связи
-  существующие пешеходные дорожки
-  территория стоянки
-  пешеходные дорожки
-  озеленение
-  детская площадка
-  площадка ГТО
-  площадка для отдыха
-  опоры освещения
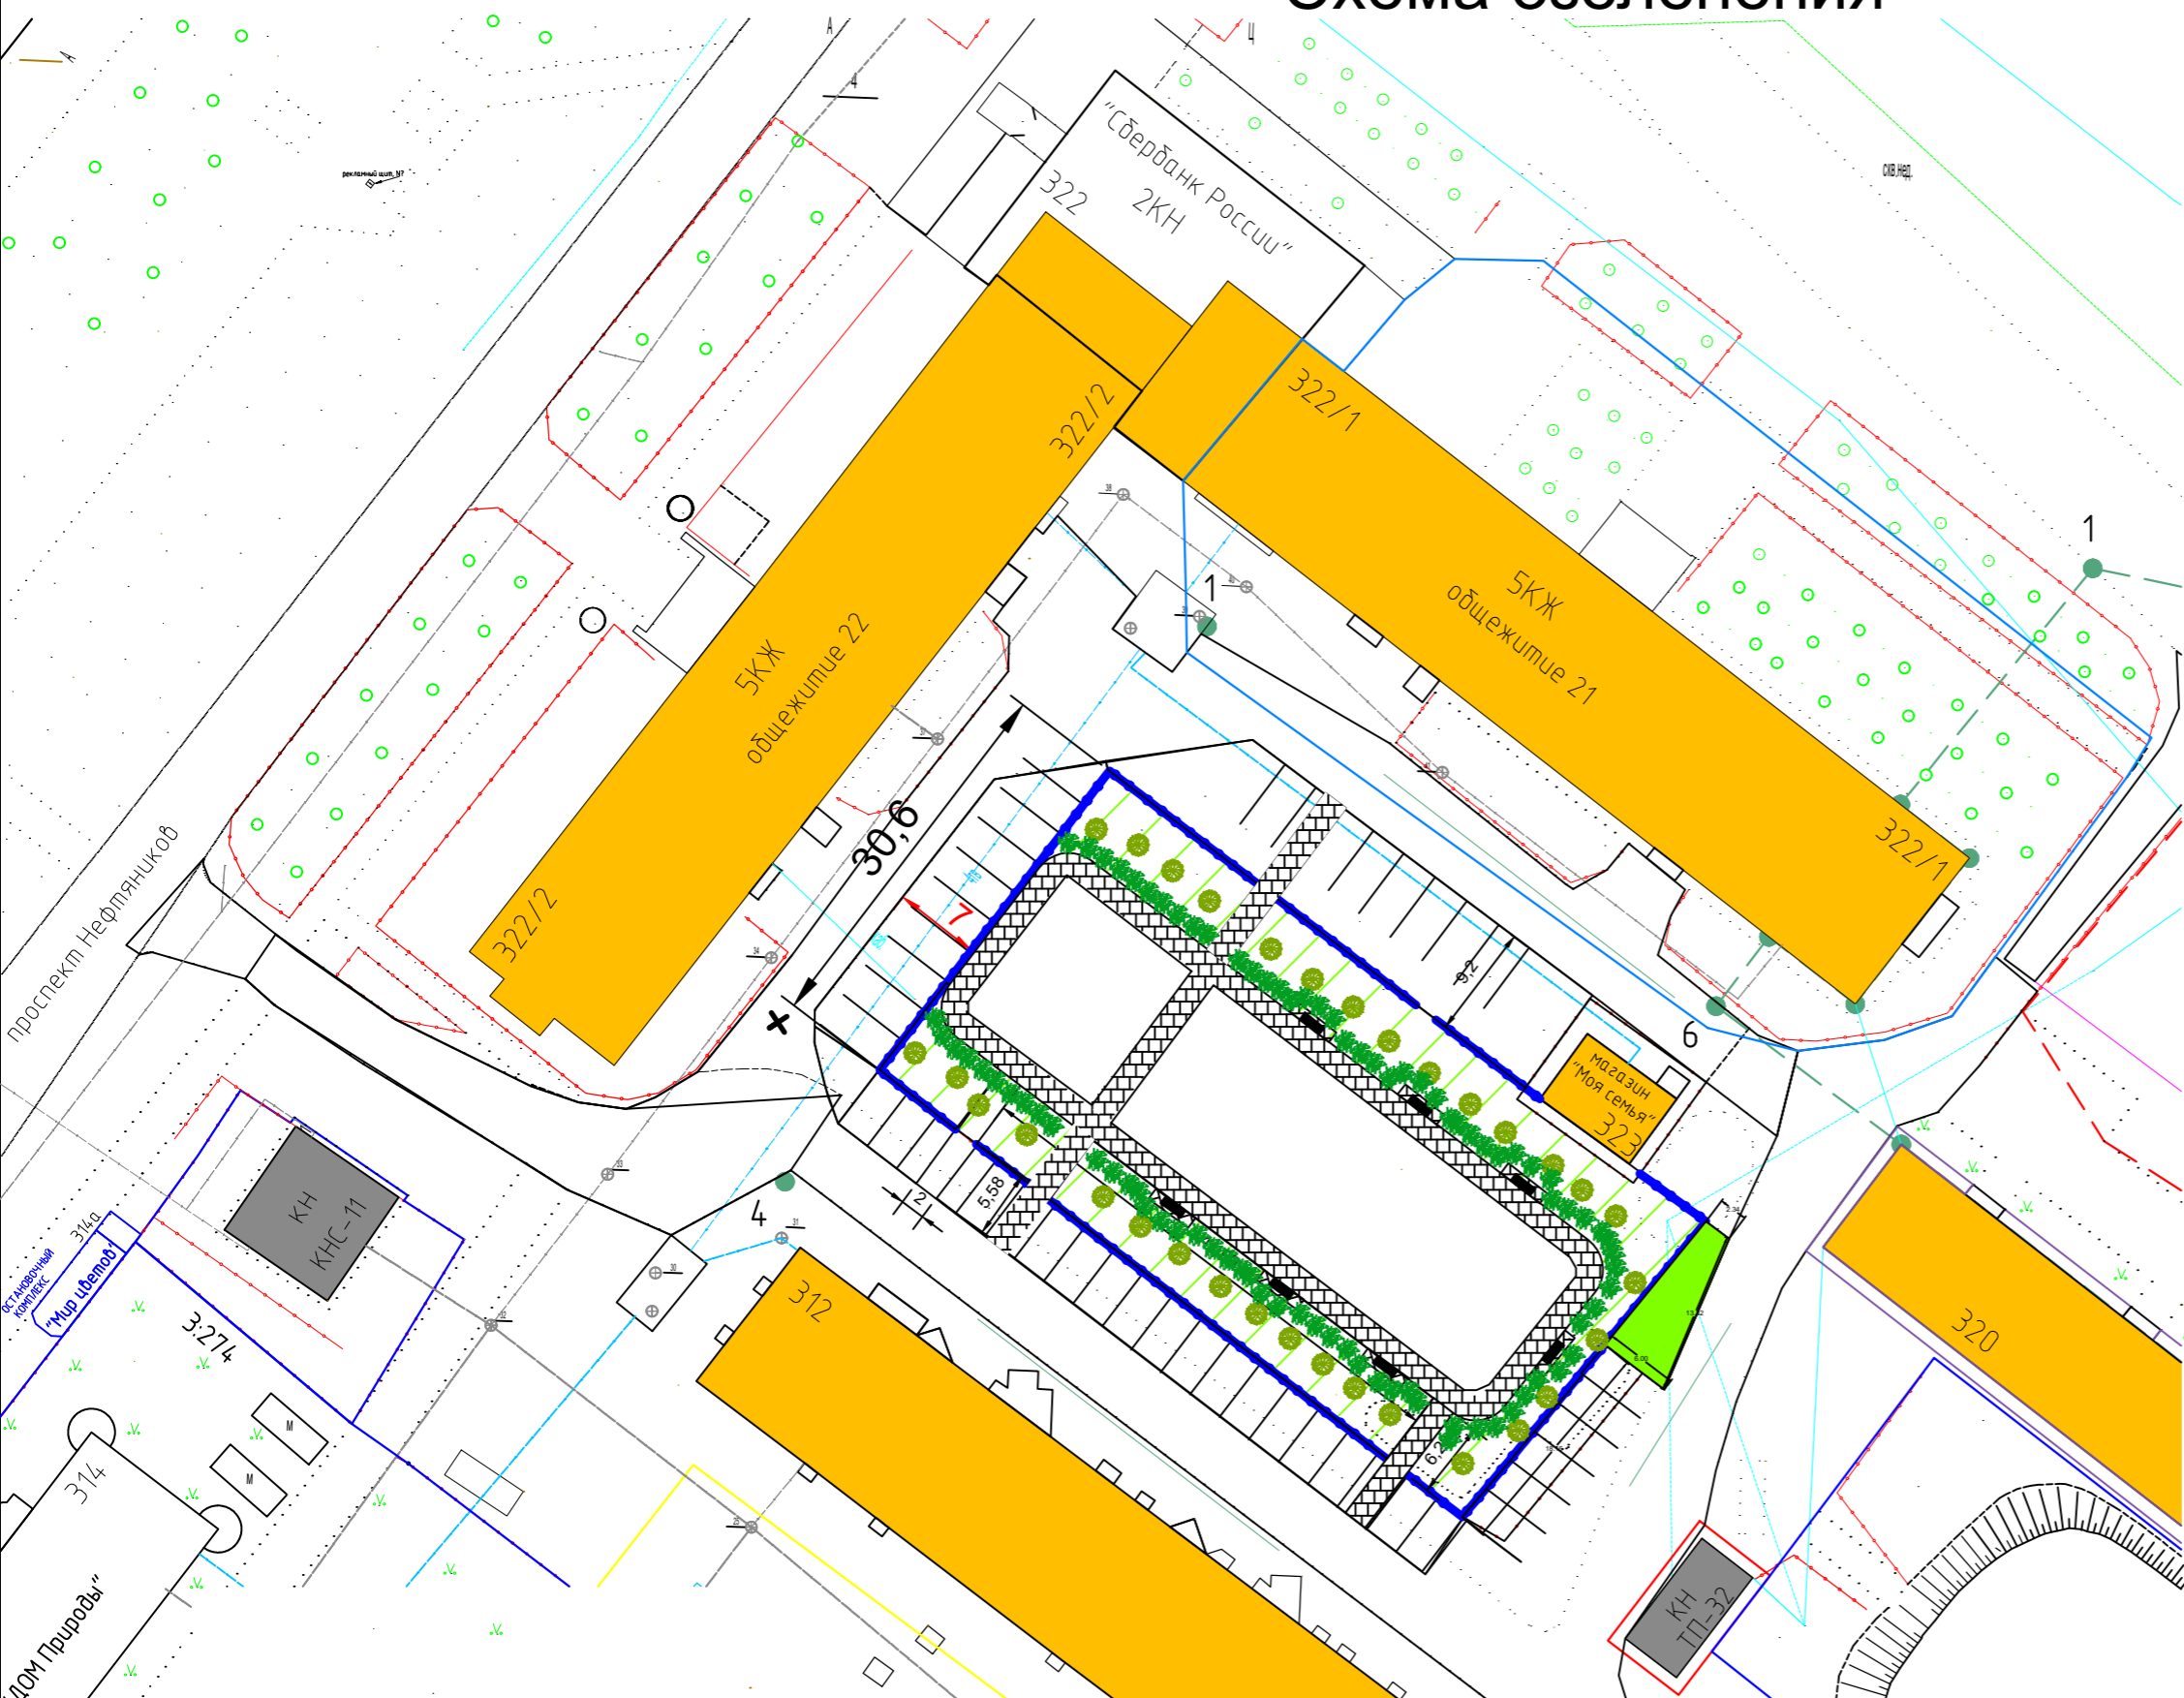
# Проект общественной территории "3-й микрорайон". Схема озеленения

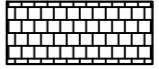

-  пешеходные дорожки
-  озеленение
-  кустарники
-  кустарники


# Схема озеленения

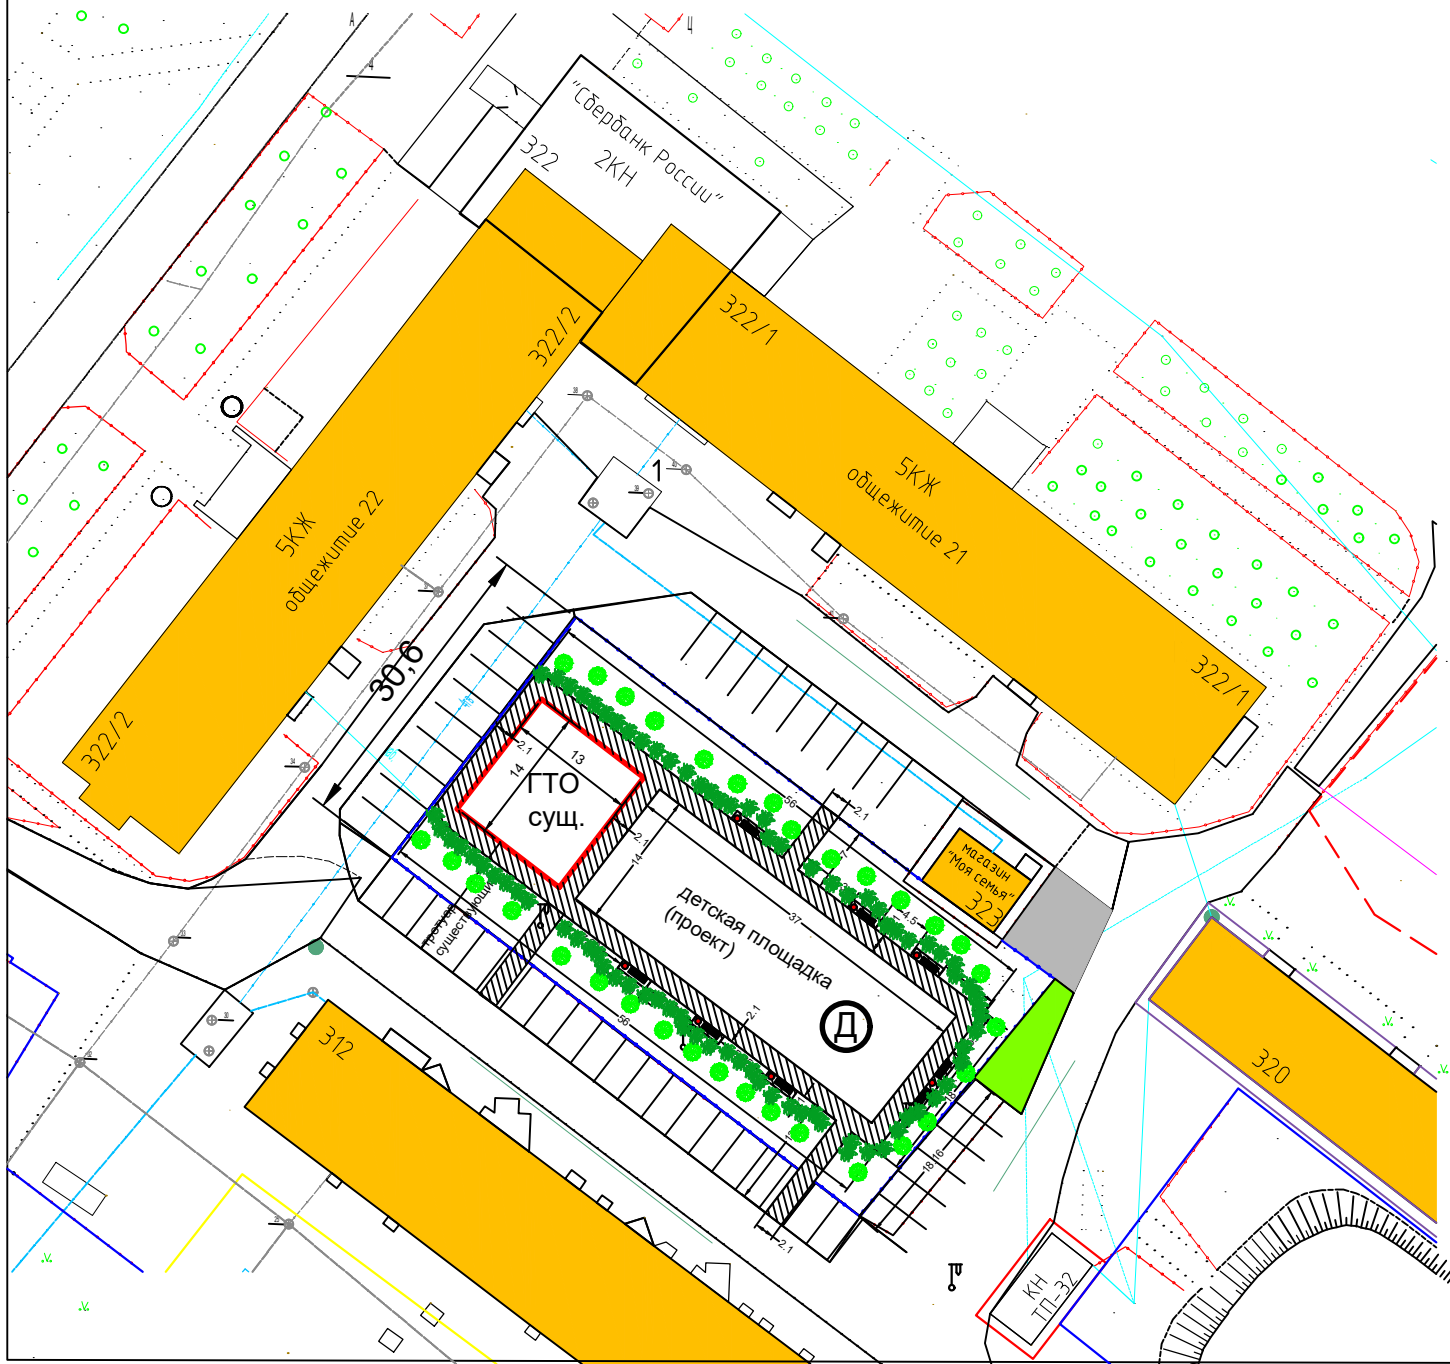


Условные обозначения:



тротуары - 398 м<sup>2</sup>

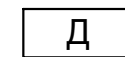

детская площадка - 518 м<sup>2</sup>

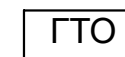

площадка ГТО  
(существующая)



лавочки - 8 шт.



урны - 7 шт.



опоры освещения - 3 шт.

- Озеленение (плодородный грунт+посев газонов) по периметру площадок на 0,5 метра от тротуаров = 87 м<sup>2</sup> (толщина слоя грунта 15 см)




кустарники (спирея)  
32 шт.



кустарники (шиповник)  
311 шт.

- кустарники, для устройства изгороди (шиповник), высаживаются на расстоянии 40 см друг от друга; отдельностоящие кустарники (спирея) высаживаются через 4 м друг от друга

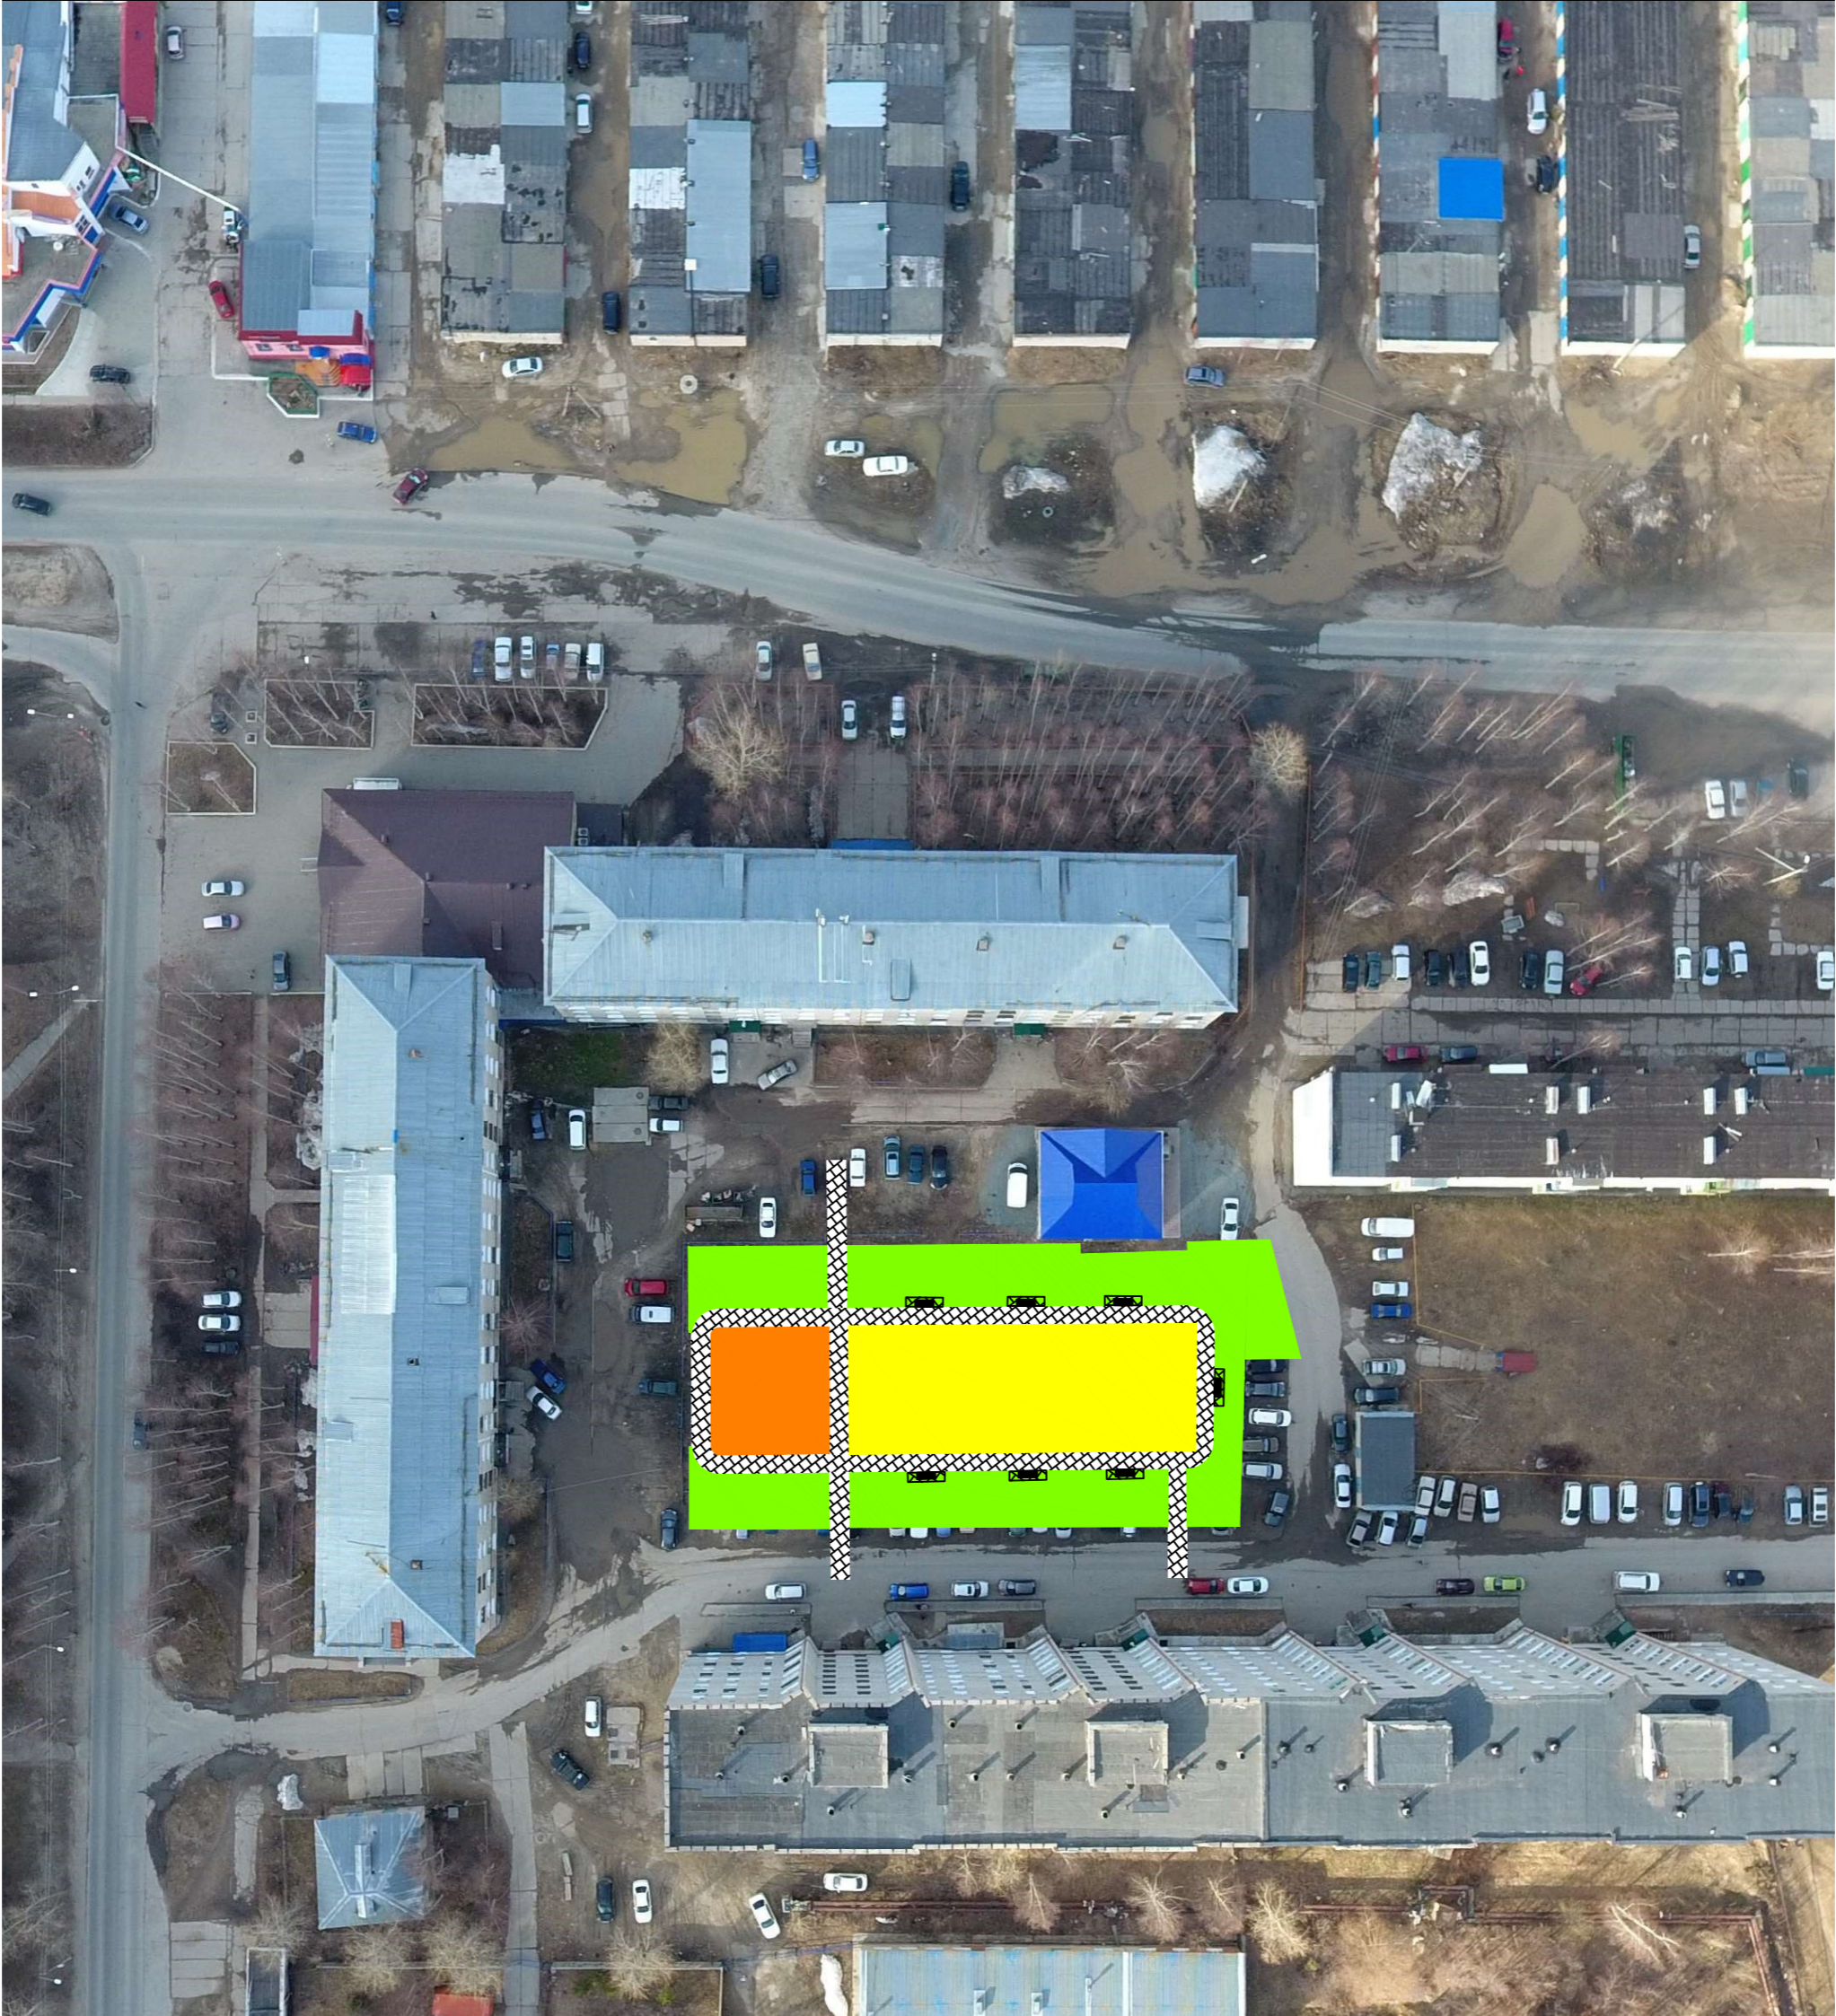

Наполнение детской площадки

