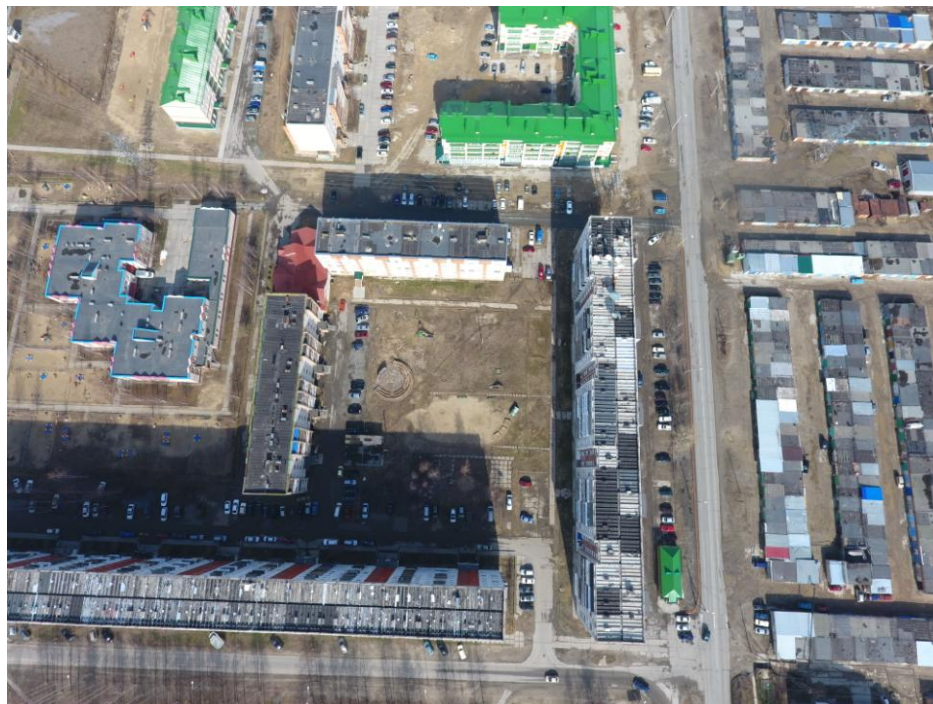





Администрация городского округа Стрежевой

**Дизайн-проект благоустройства общественной территории
«4-й микрорайон»**




**Стрежевой
2020**

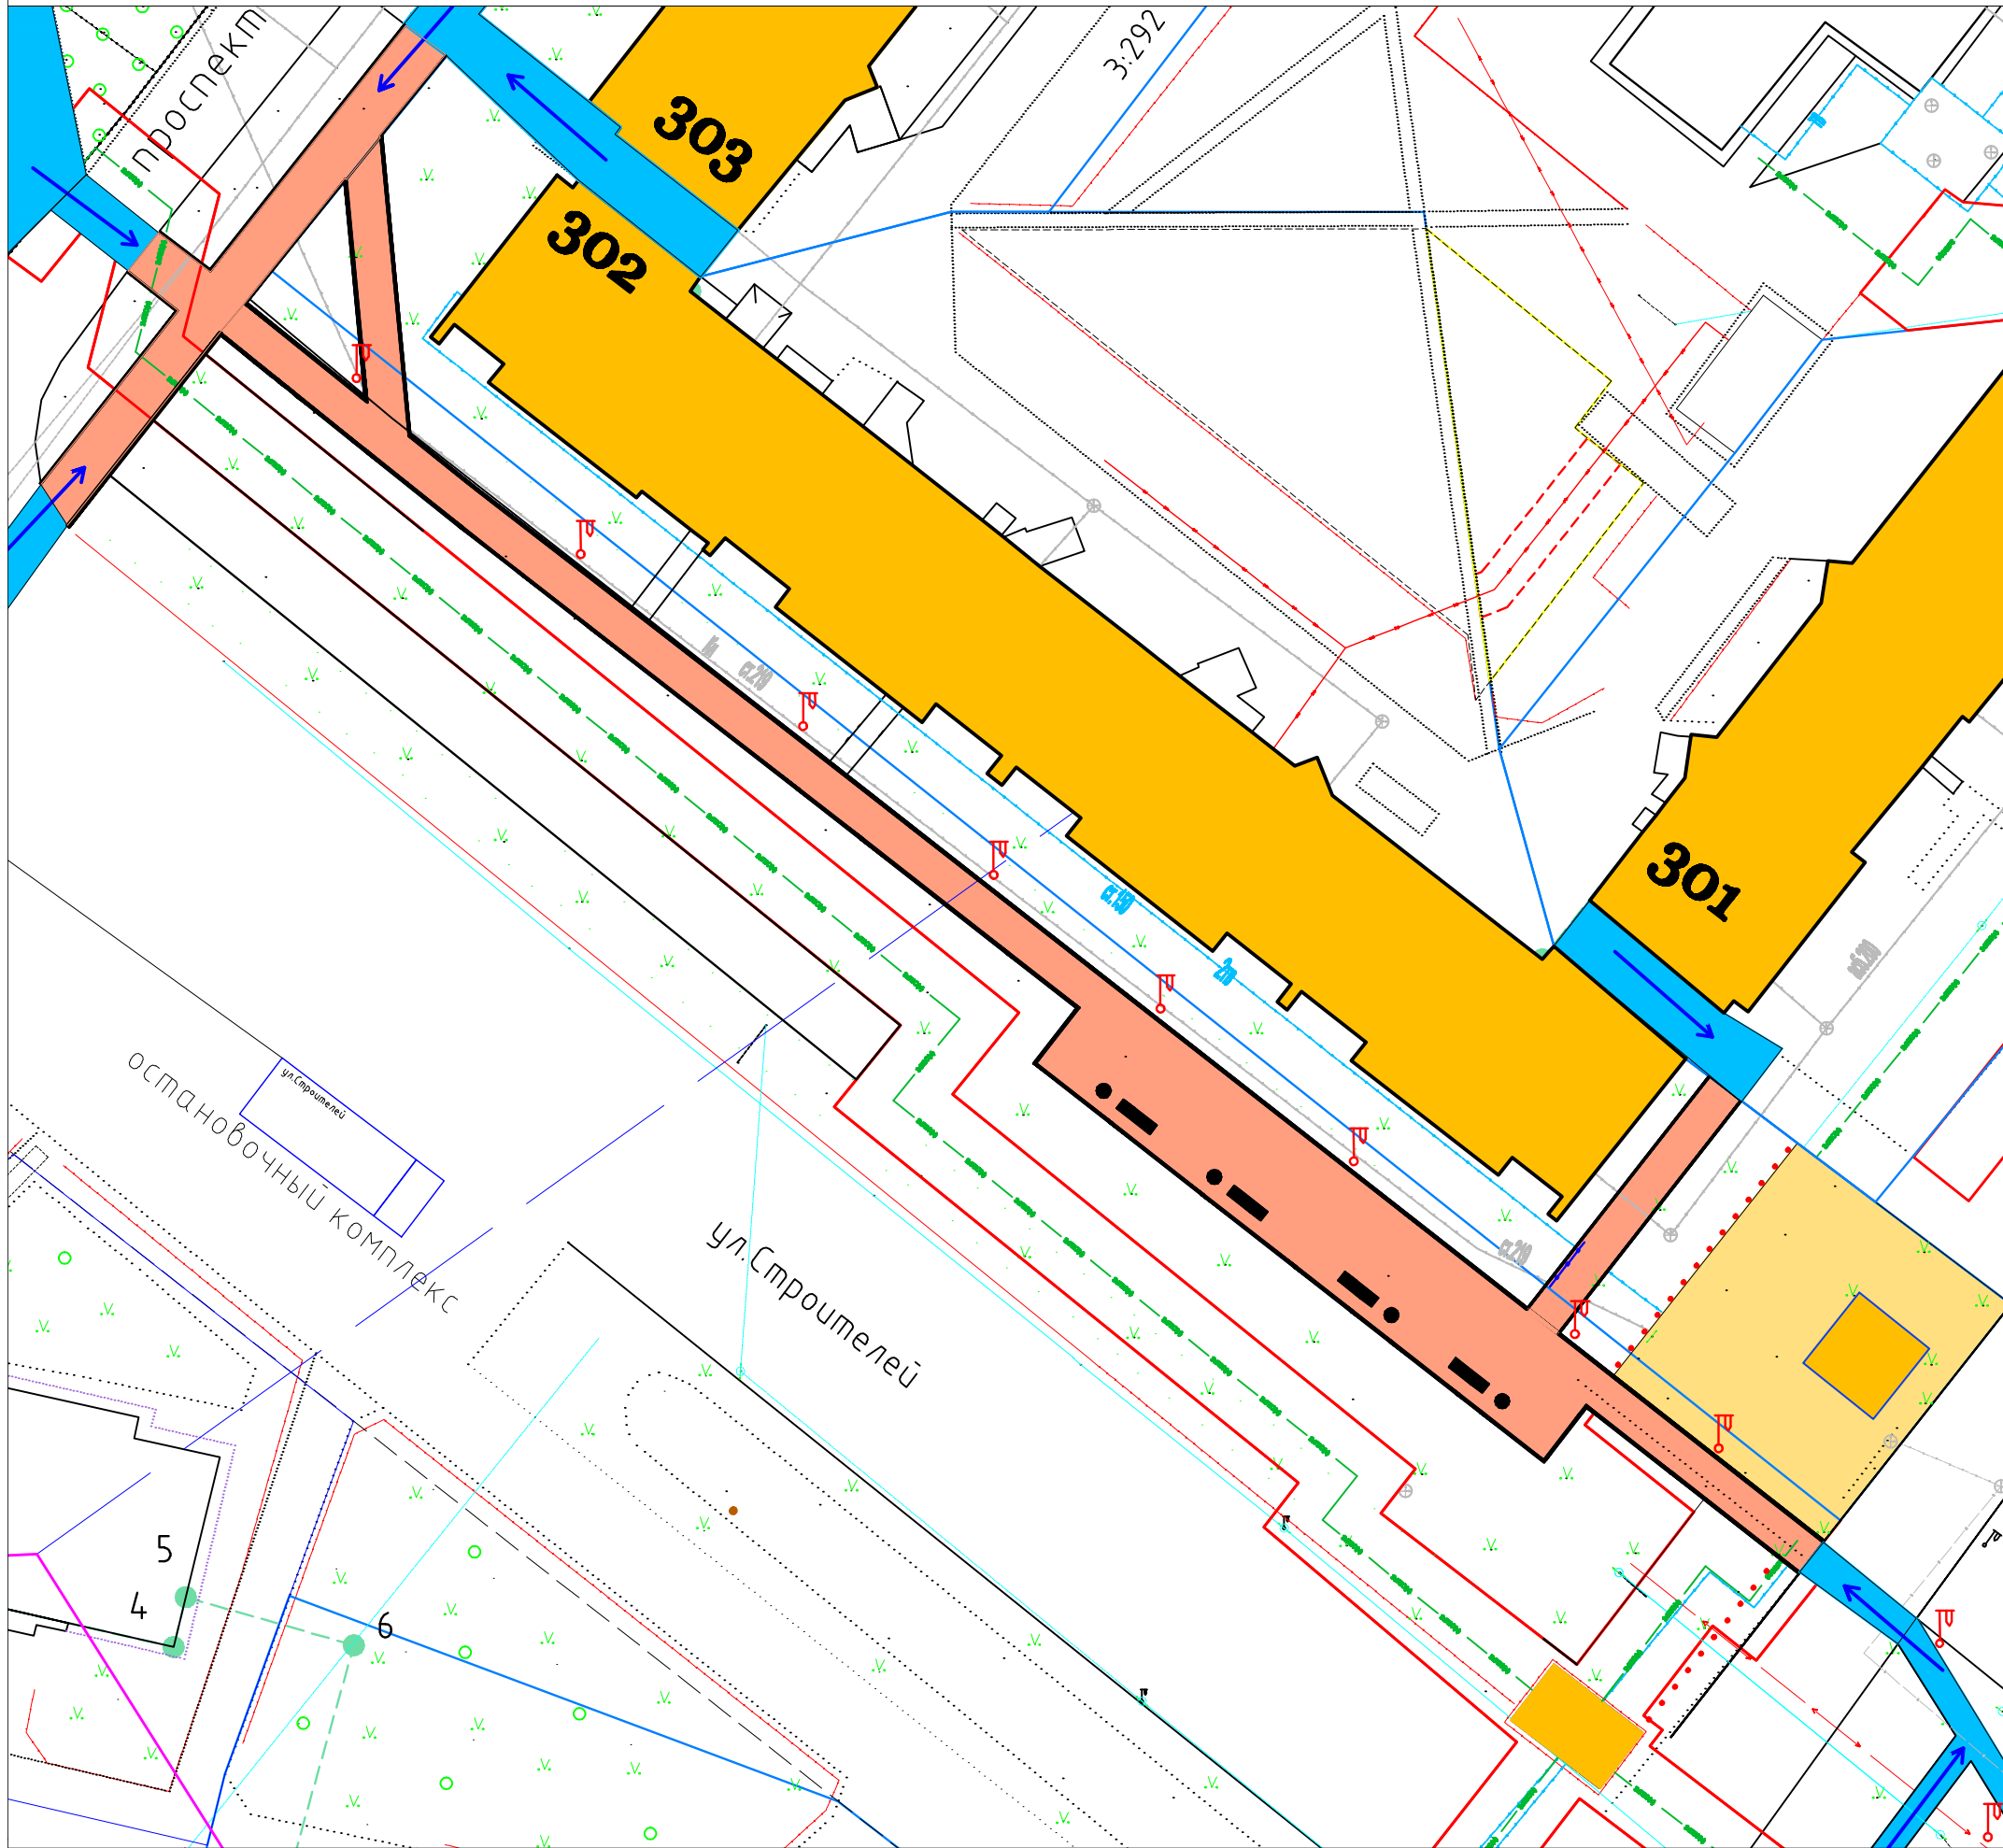Схема пешеходных связей



- проектируемое ограждение
- направление пешеходного движения
- территория стоянки (S= 365 м²)
- существующие пешеходные дорожки
- проектируемые пешеходные дорожки (S= 721,8 м²)
- лавочки, урны

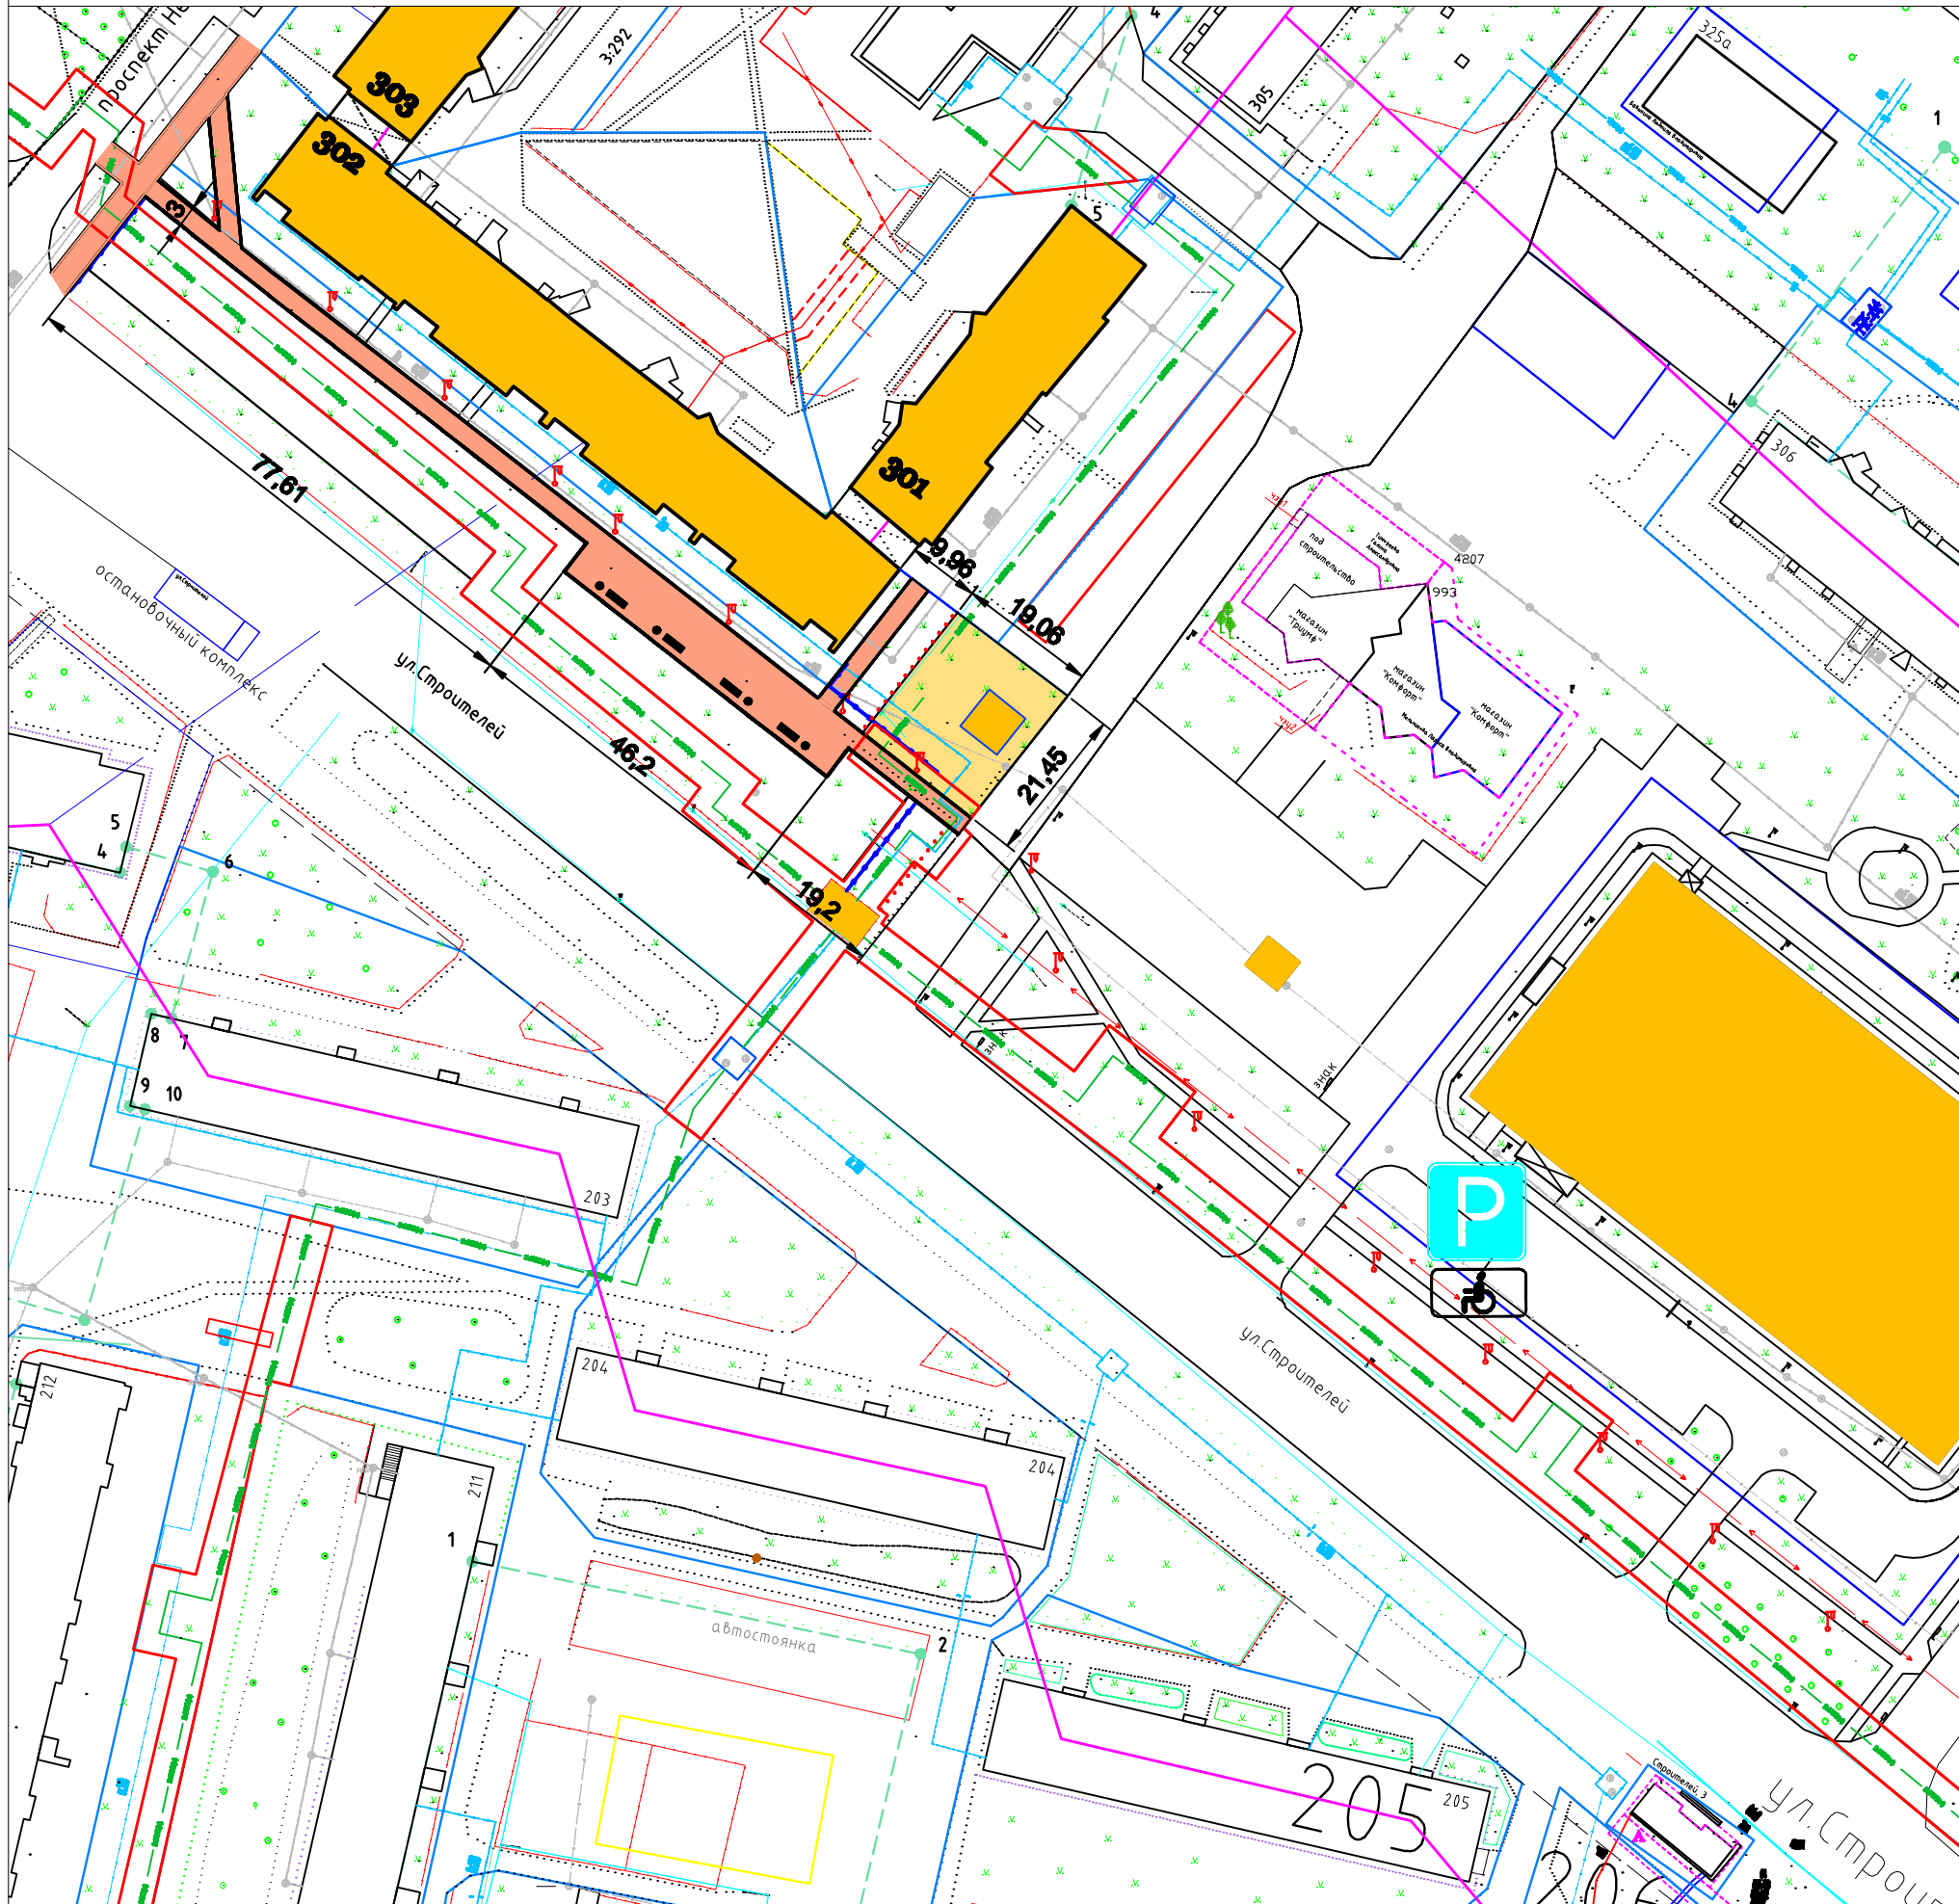Проект общественной территории "Территория вдоль 302 дома"



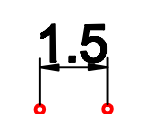






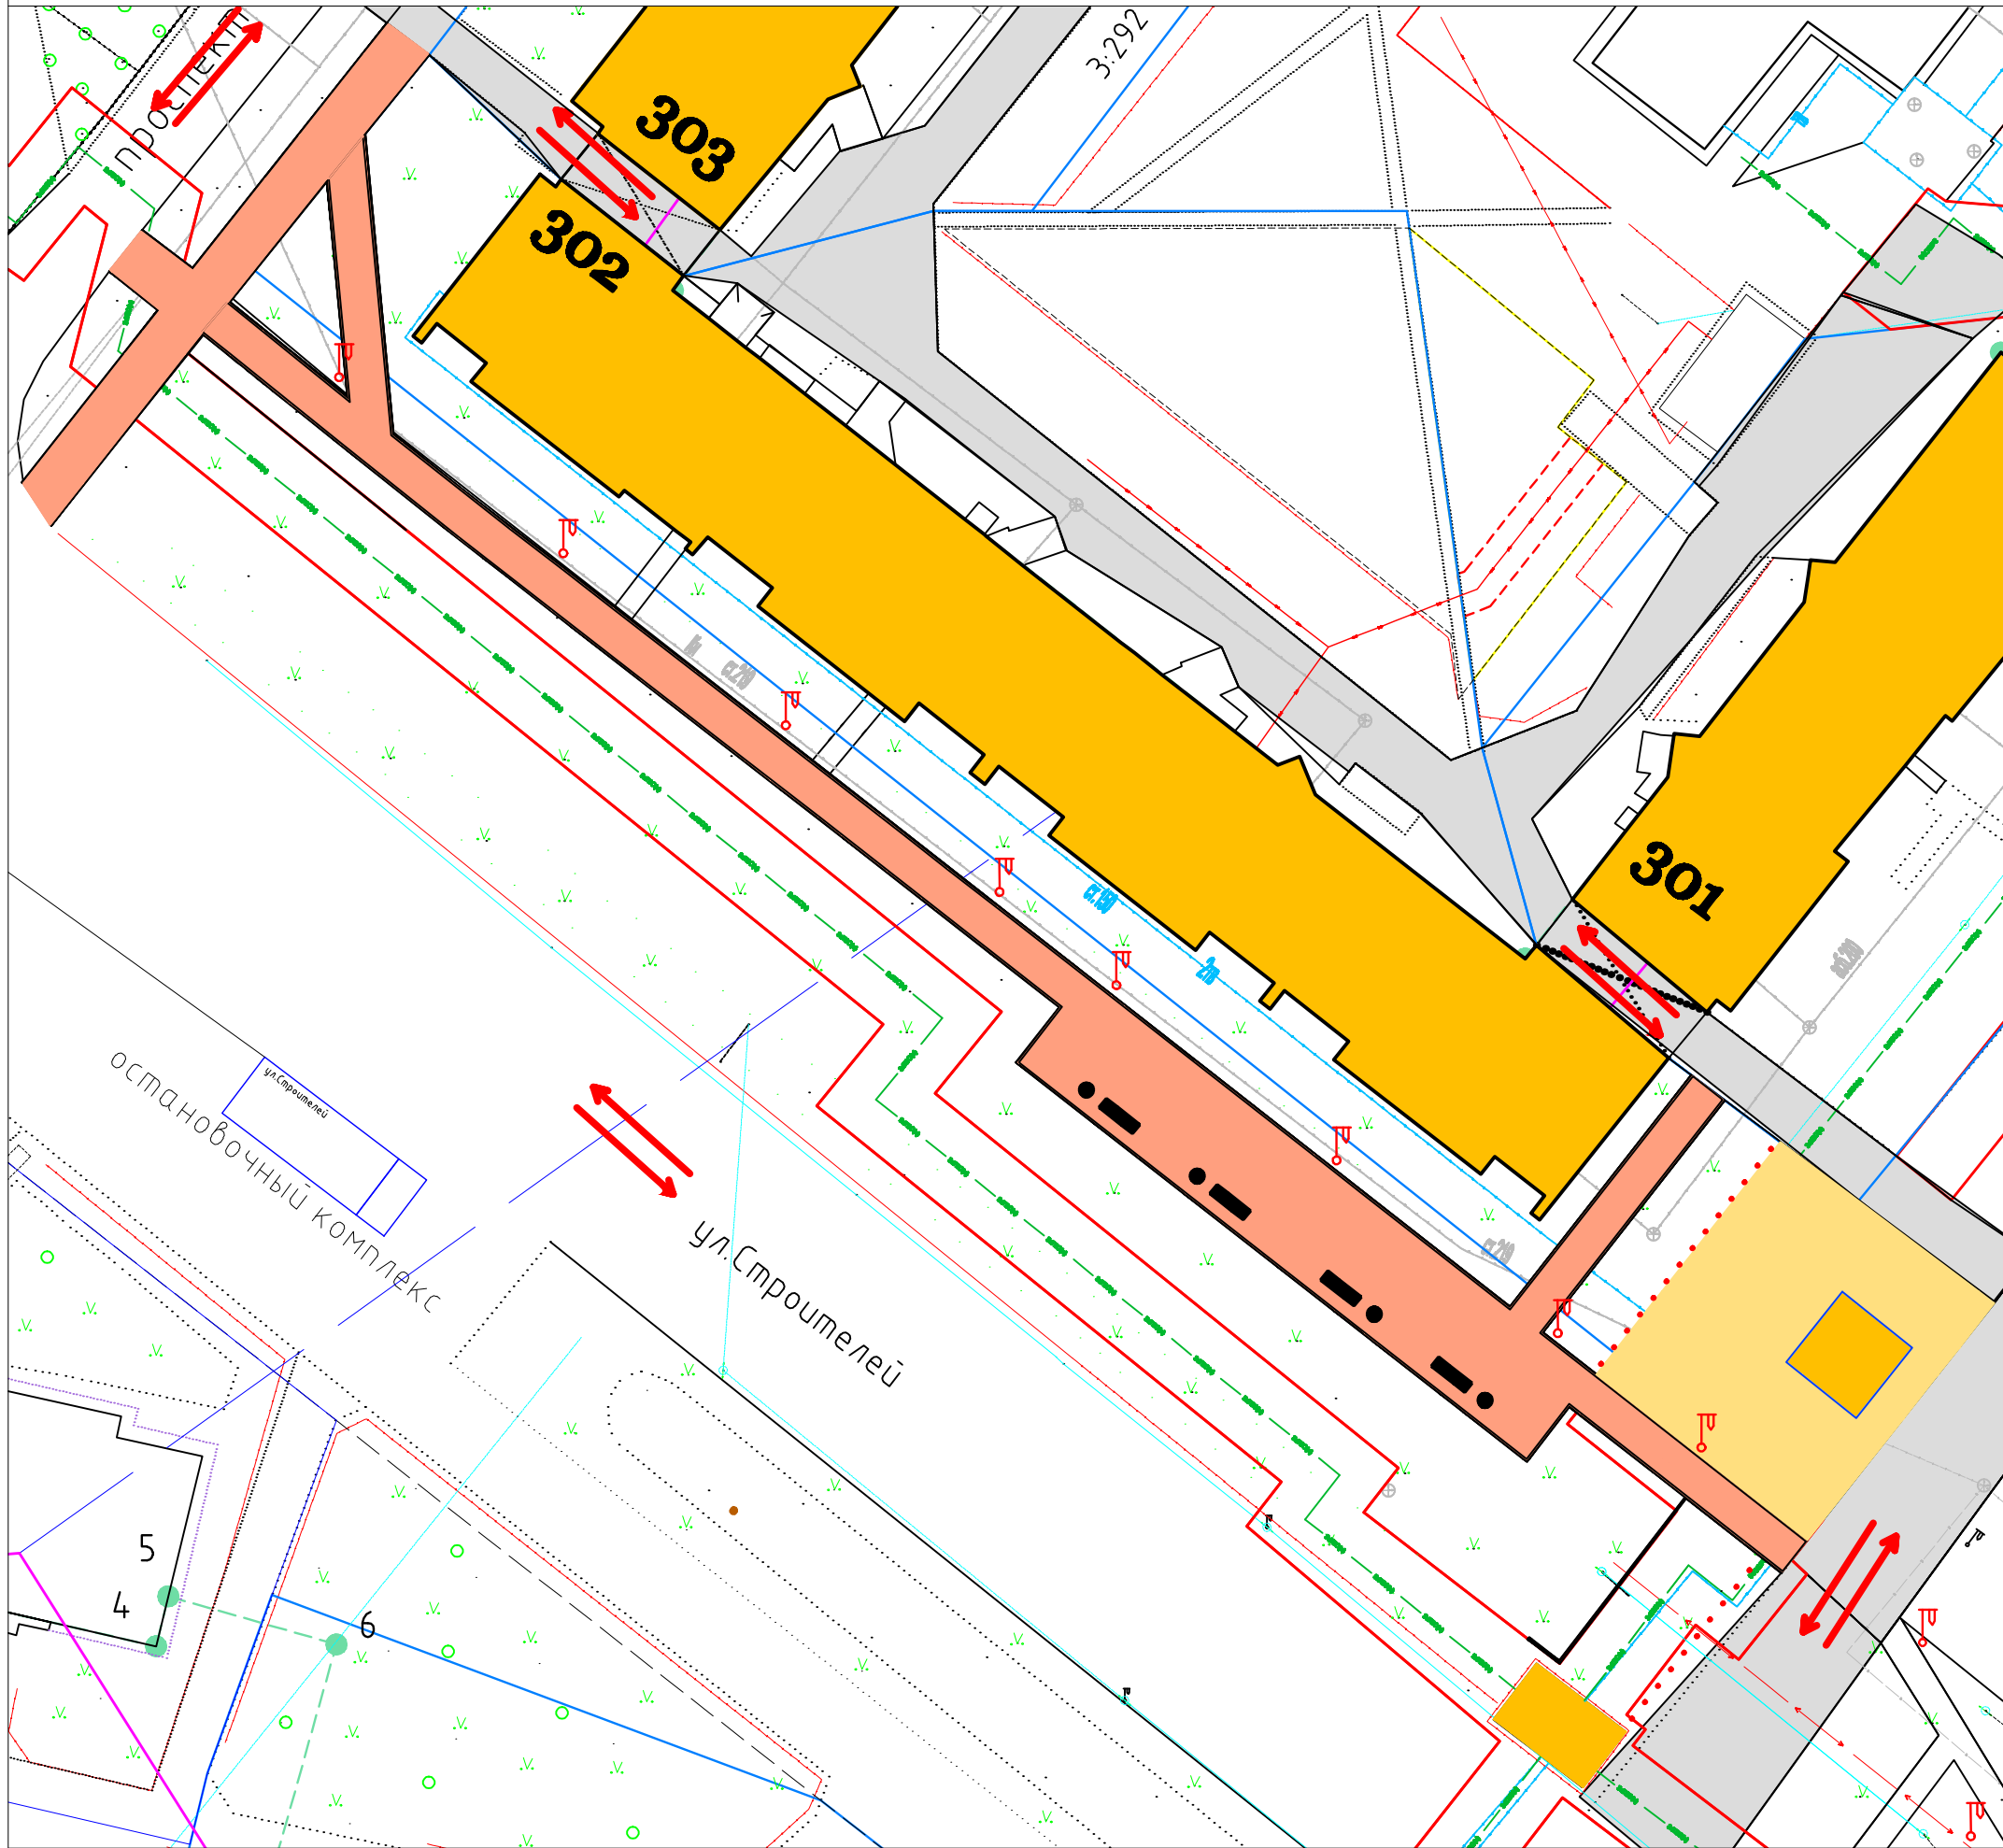
-  1.5 проектируемое ограждение
-  лавочки, урны
-  демонтируемое ограждение
-  проектируемые опоры освещения
-  протяженность бордюрования (L= 494 м)
-  территория стоянки (S= 365 м²)
-  пешеходные дорожки (S= 721,8 м²)

Схема пешеходных связей



-  проектируемое ограждение
-  лавочки, урны
-  направления движения автотранспорта
-  асфальтированные проезды
-  территория стоянки (S= 365 м2)
-  существующие пешеходные дорожки
-  проектируемые пешеходные дорожки (S= 721,8 м2)