




**Администрация городского округа Стрежевой**

**Дизайн-проект благоустройства общественной территории  
«9-й микрорайон»**





**Стрежевой  
2020**

# Проект общественной территории "9-й микрорайон"

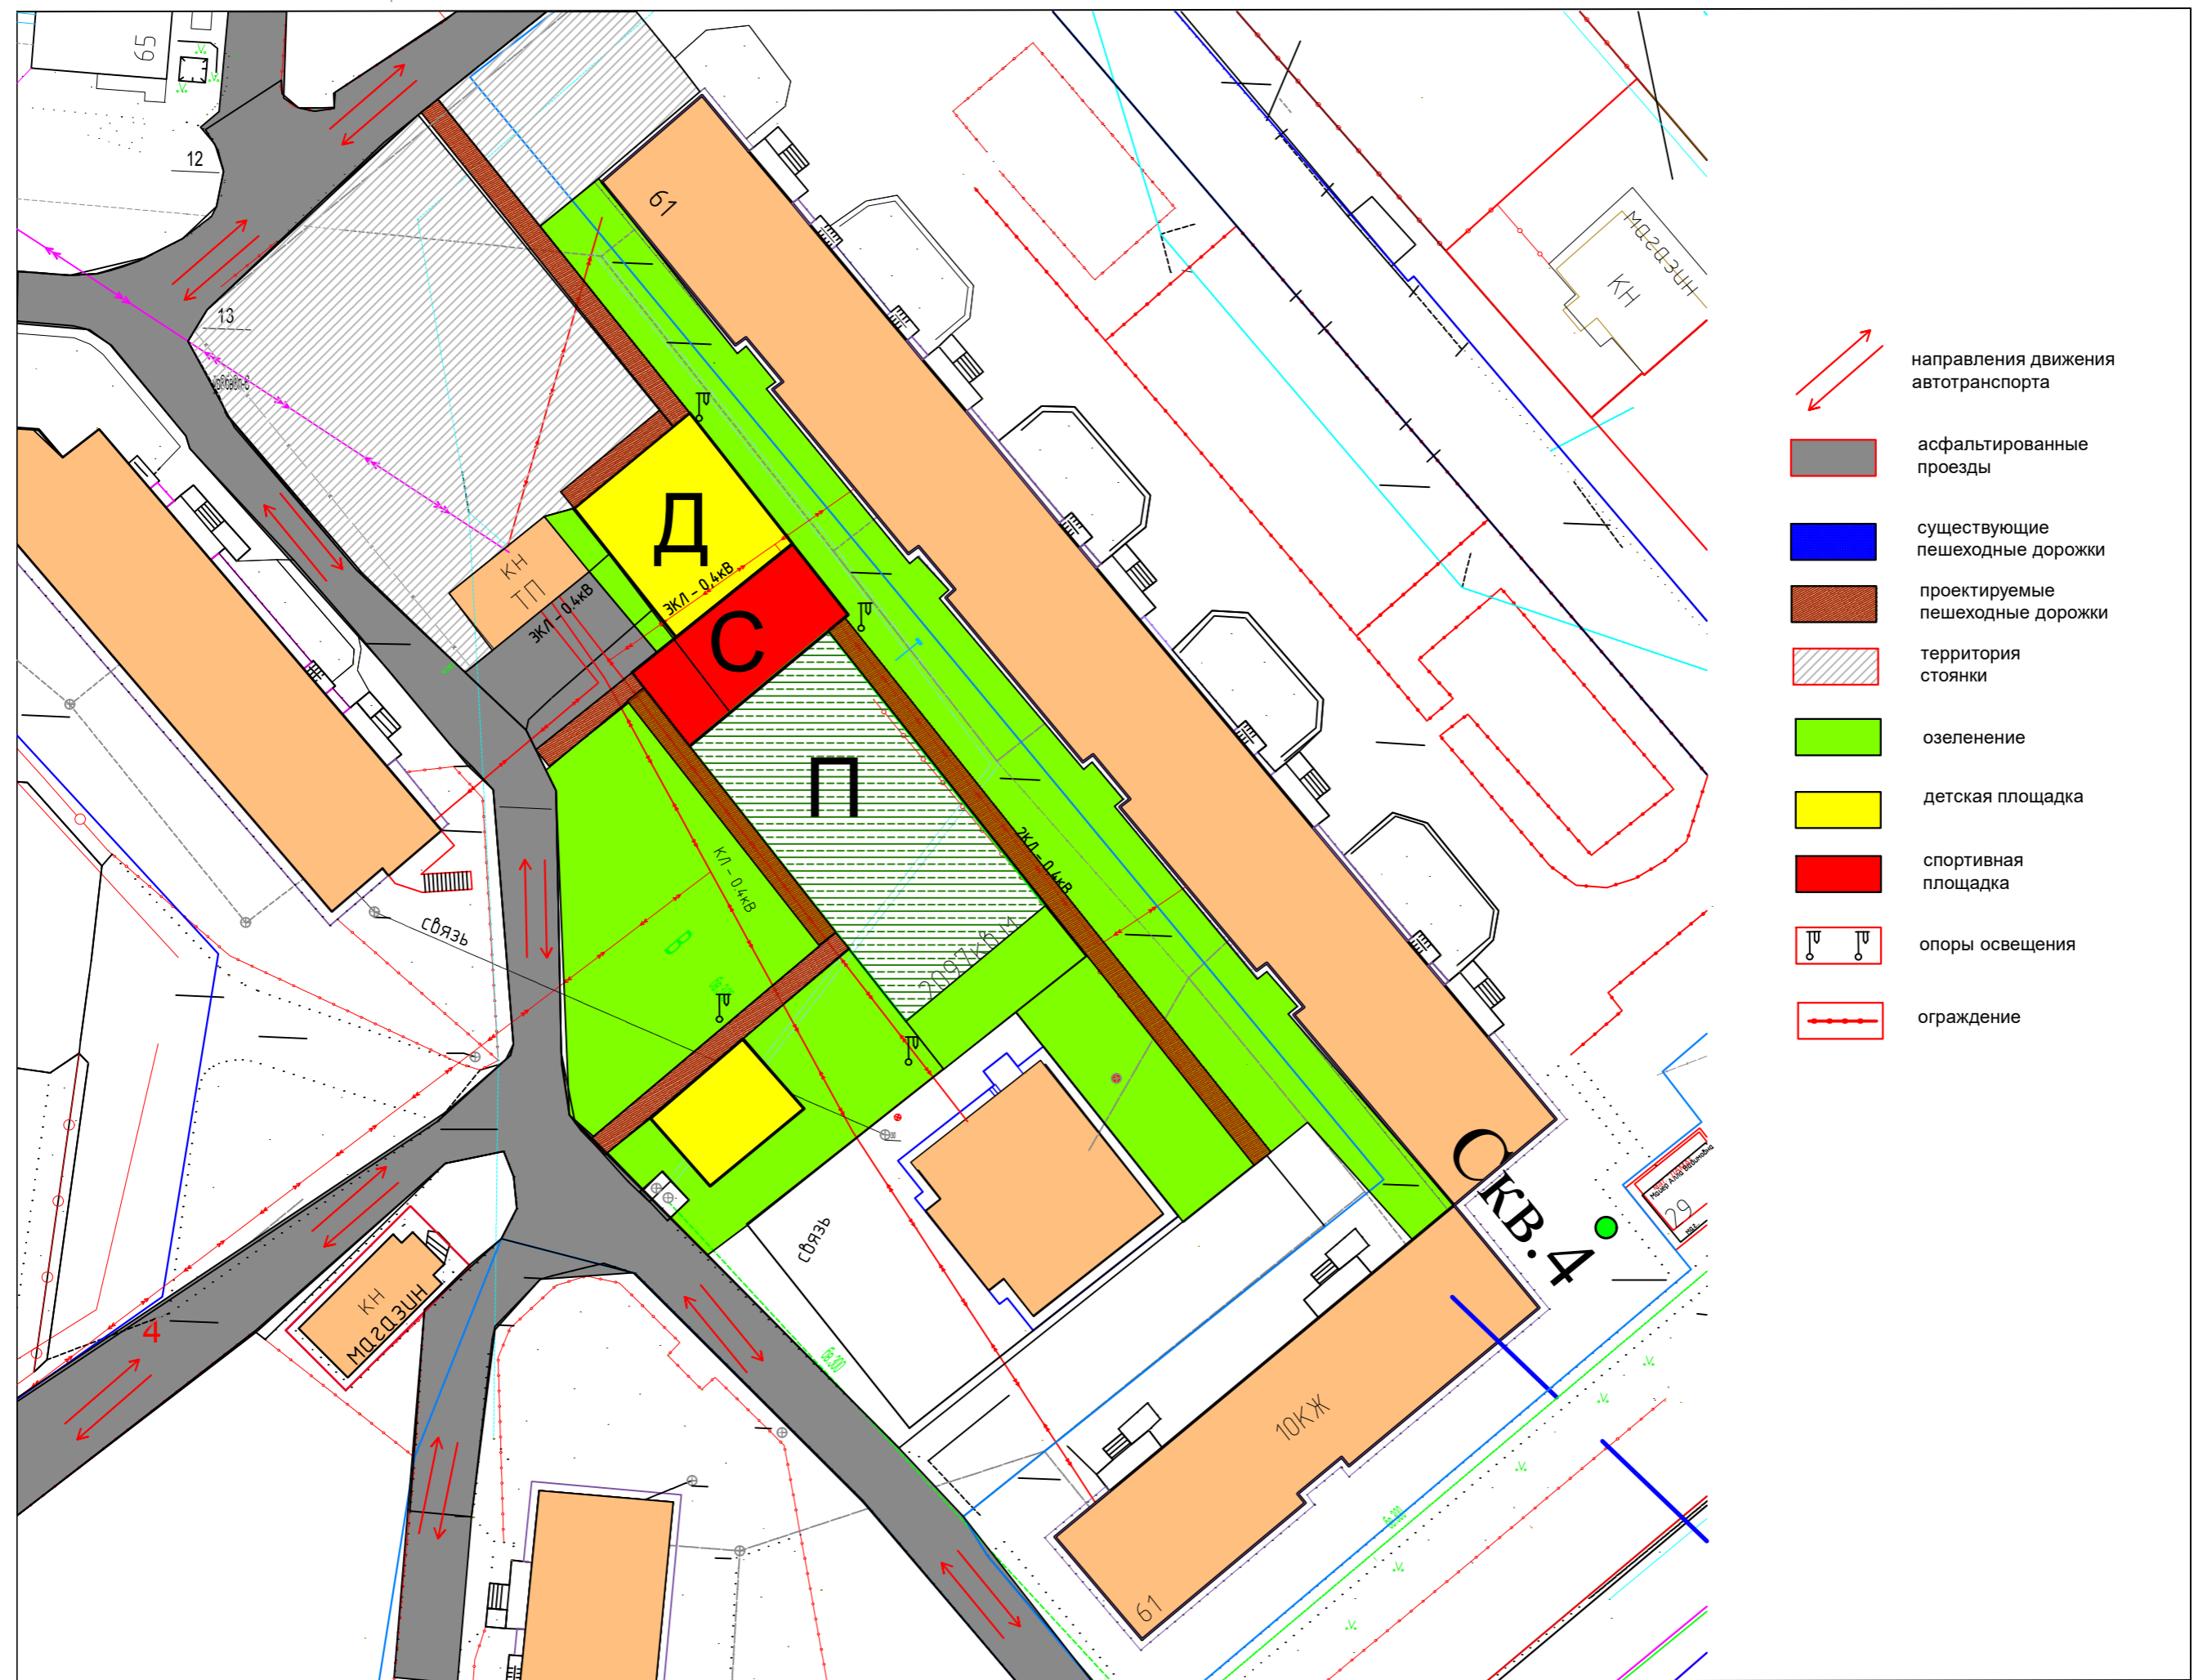

- направления движения автотранспорта
- асфальтированные проезды
- существующие пешеходные дорожки
- проектируемые пешеходные дорожки
- территория стоянки
- озеленение
- детская площадка
- спортивная площадка
- опоры освещения
- ограждение

# Детская площадка

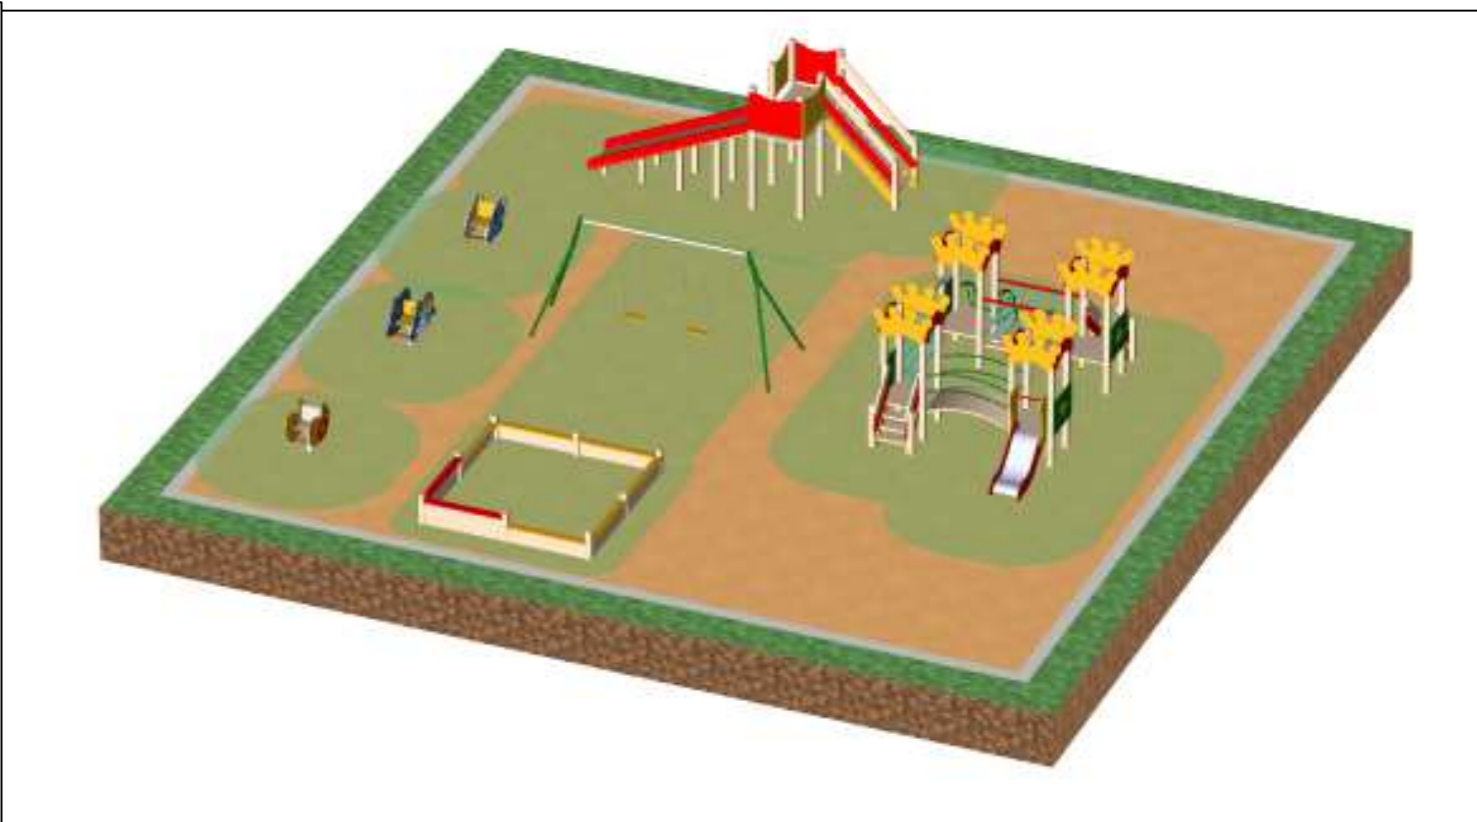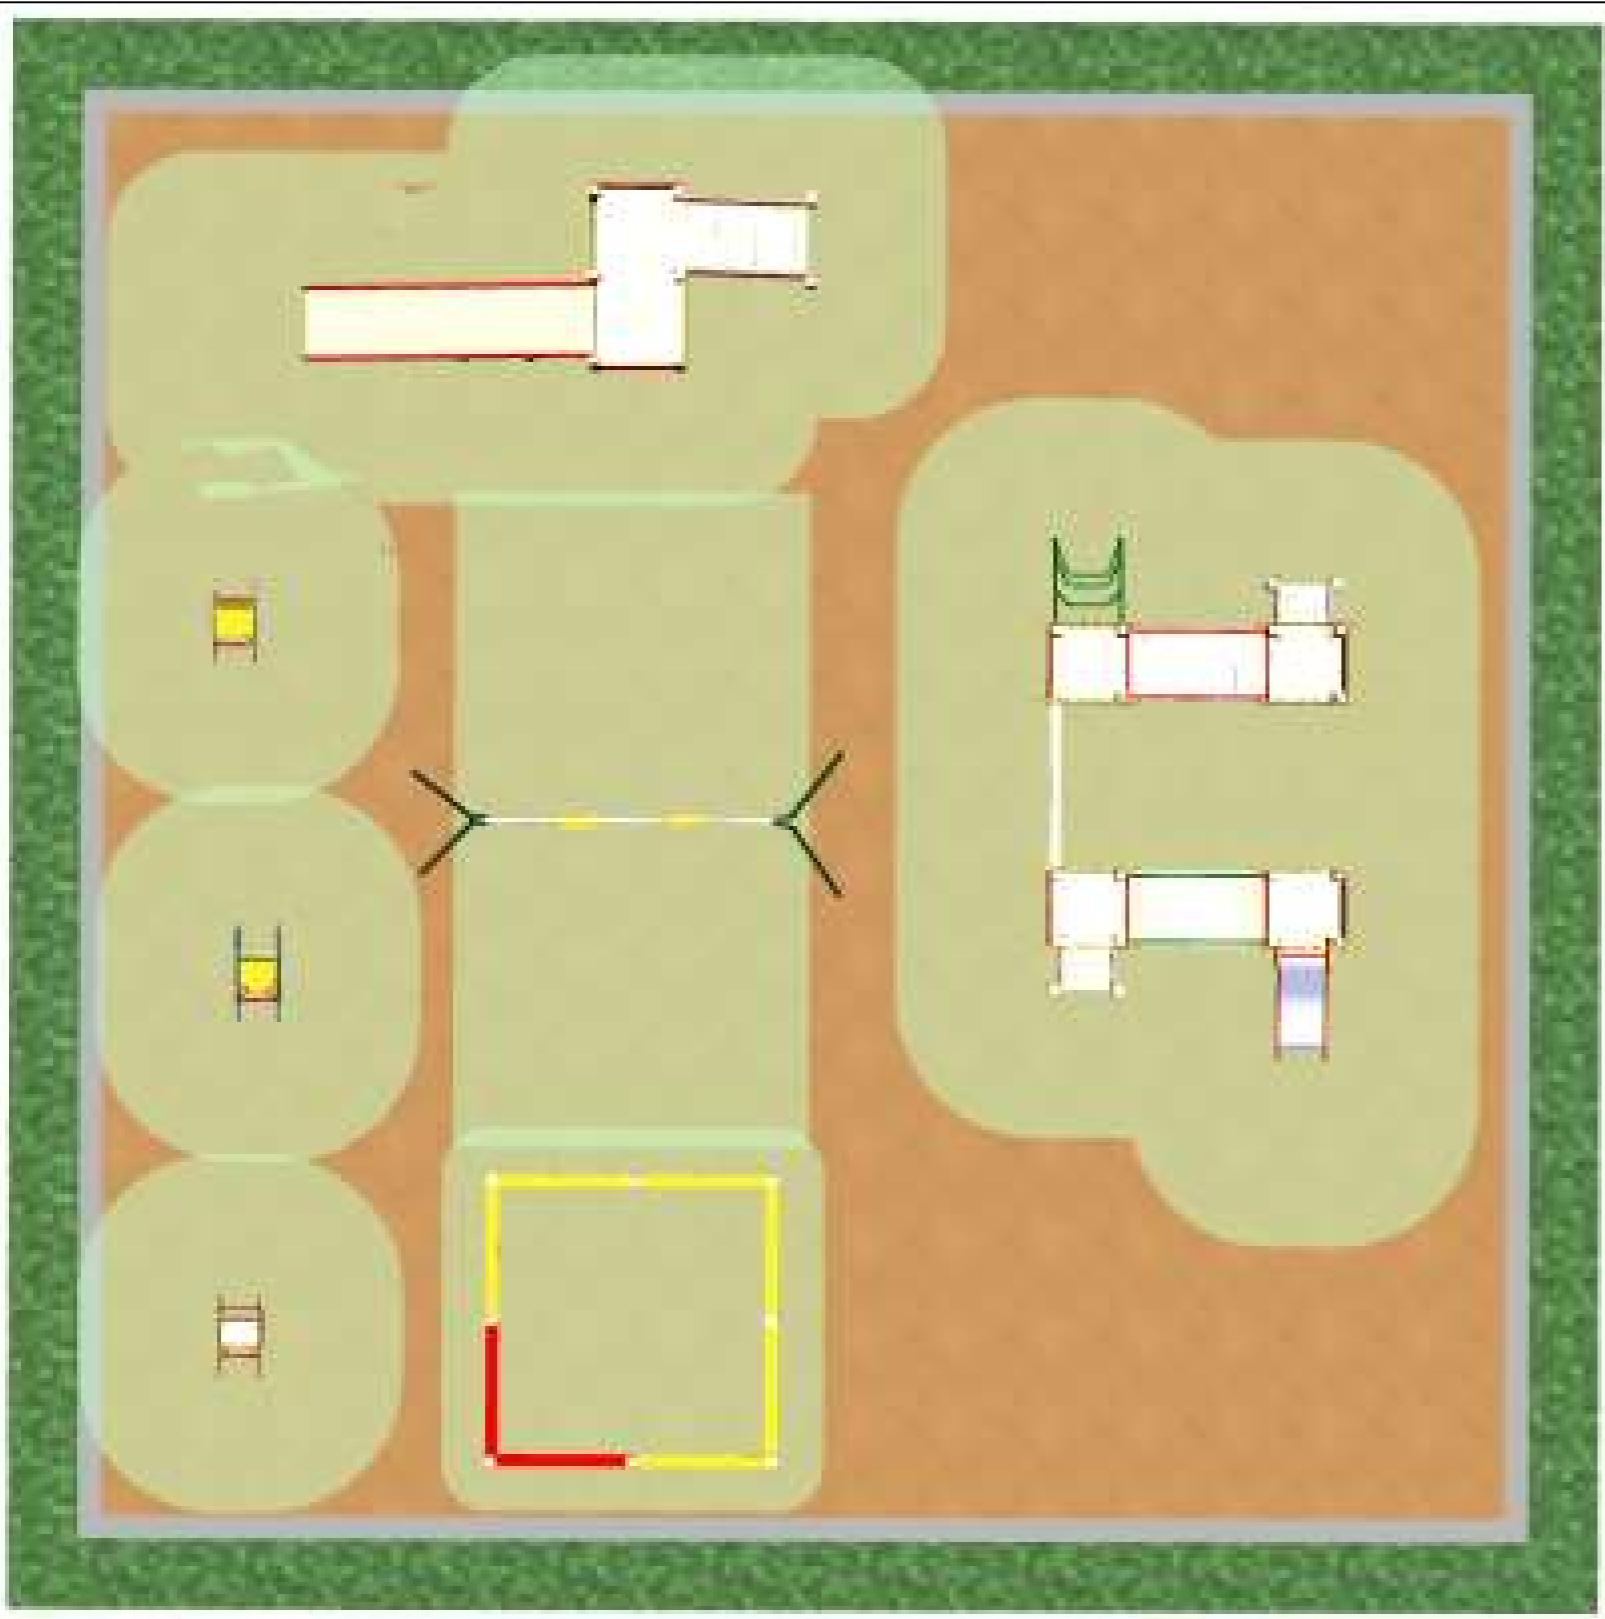

# Спортивная площадка

