



## АДМИНИСТРАЦИЯ ГОРОДСКОГО ОКРУГА СТРЕЖЕВОЙ ПОСТАНОВЛЕНИЕ

16.08.2011

№ 543

Об утверждении схемы  
торговых мест

В соответствии со статьей 16 Федерального закона от 06.10.2003 № 131-ФЗ «Об общих принципах организации местного самоуправления в Российской Федерации», пунктом 25 части 1 статьи 45 Устава городского округа Стрежевой, в целях удовлетворения спроса населения в товарах продовольственной группы

**ПОСТАНОВЛЯЮ:**

1. Утвердить схему торговых мест на территории городского округа для осуществления деятельности по продаже сельскохозяйственной продукции гражданами, ведущими крестьянские (фермерские) хозяйства, личные подсобные хозяйства или занимающимися садоводством, огородничеством, животноводством, сбором дикоросов согласно приложению.

2. Настоящее постановление подлежит опубликованию в официальном печатном издании газете «Северная звезда».

3. Контроль за исполнением настоящего постановления возложить на заместителя Мэра городского округа по экономике и финансам, начальника Финансового управления Администрации городского округа Стрежевой Дениченко В.В.

Мэр городского округа

В.М. Харахорин


Приложение  
УТВЕРЖДЕНА  
постановлением Администрации  
городского округа Стрежевой  
от 16.08.2011 № 543

#### Схема

расположения торговых мест по продаже сельскохозяйственной продукции гражданами, ведущими крестьянские (фермерские) хозяйства, личные подсобные хозяйства или занимающимися садоводством, огородничеством, животноводством, сбором дикоросов

По адресному ориентиру:

1. Торговые ряды на прилегающей территории к торговому объекту по улице Ермакова, 49;
2. Прилегающая территория к торговому объекту по улице Промысловая, 32;
3. Улица Ермакова, в 35 метрах от улицы Коммунальная.

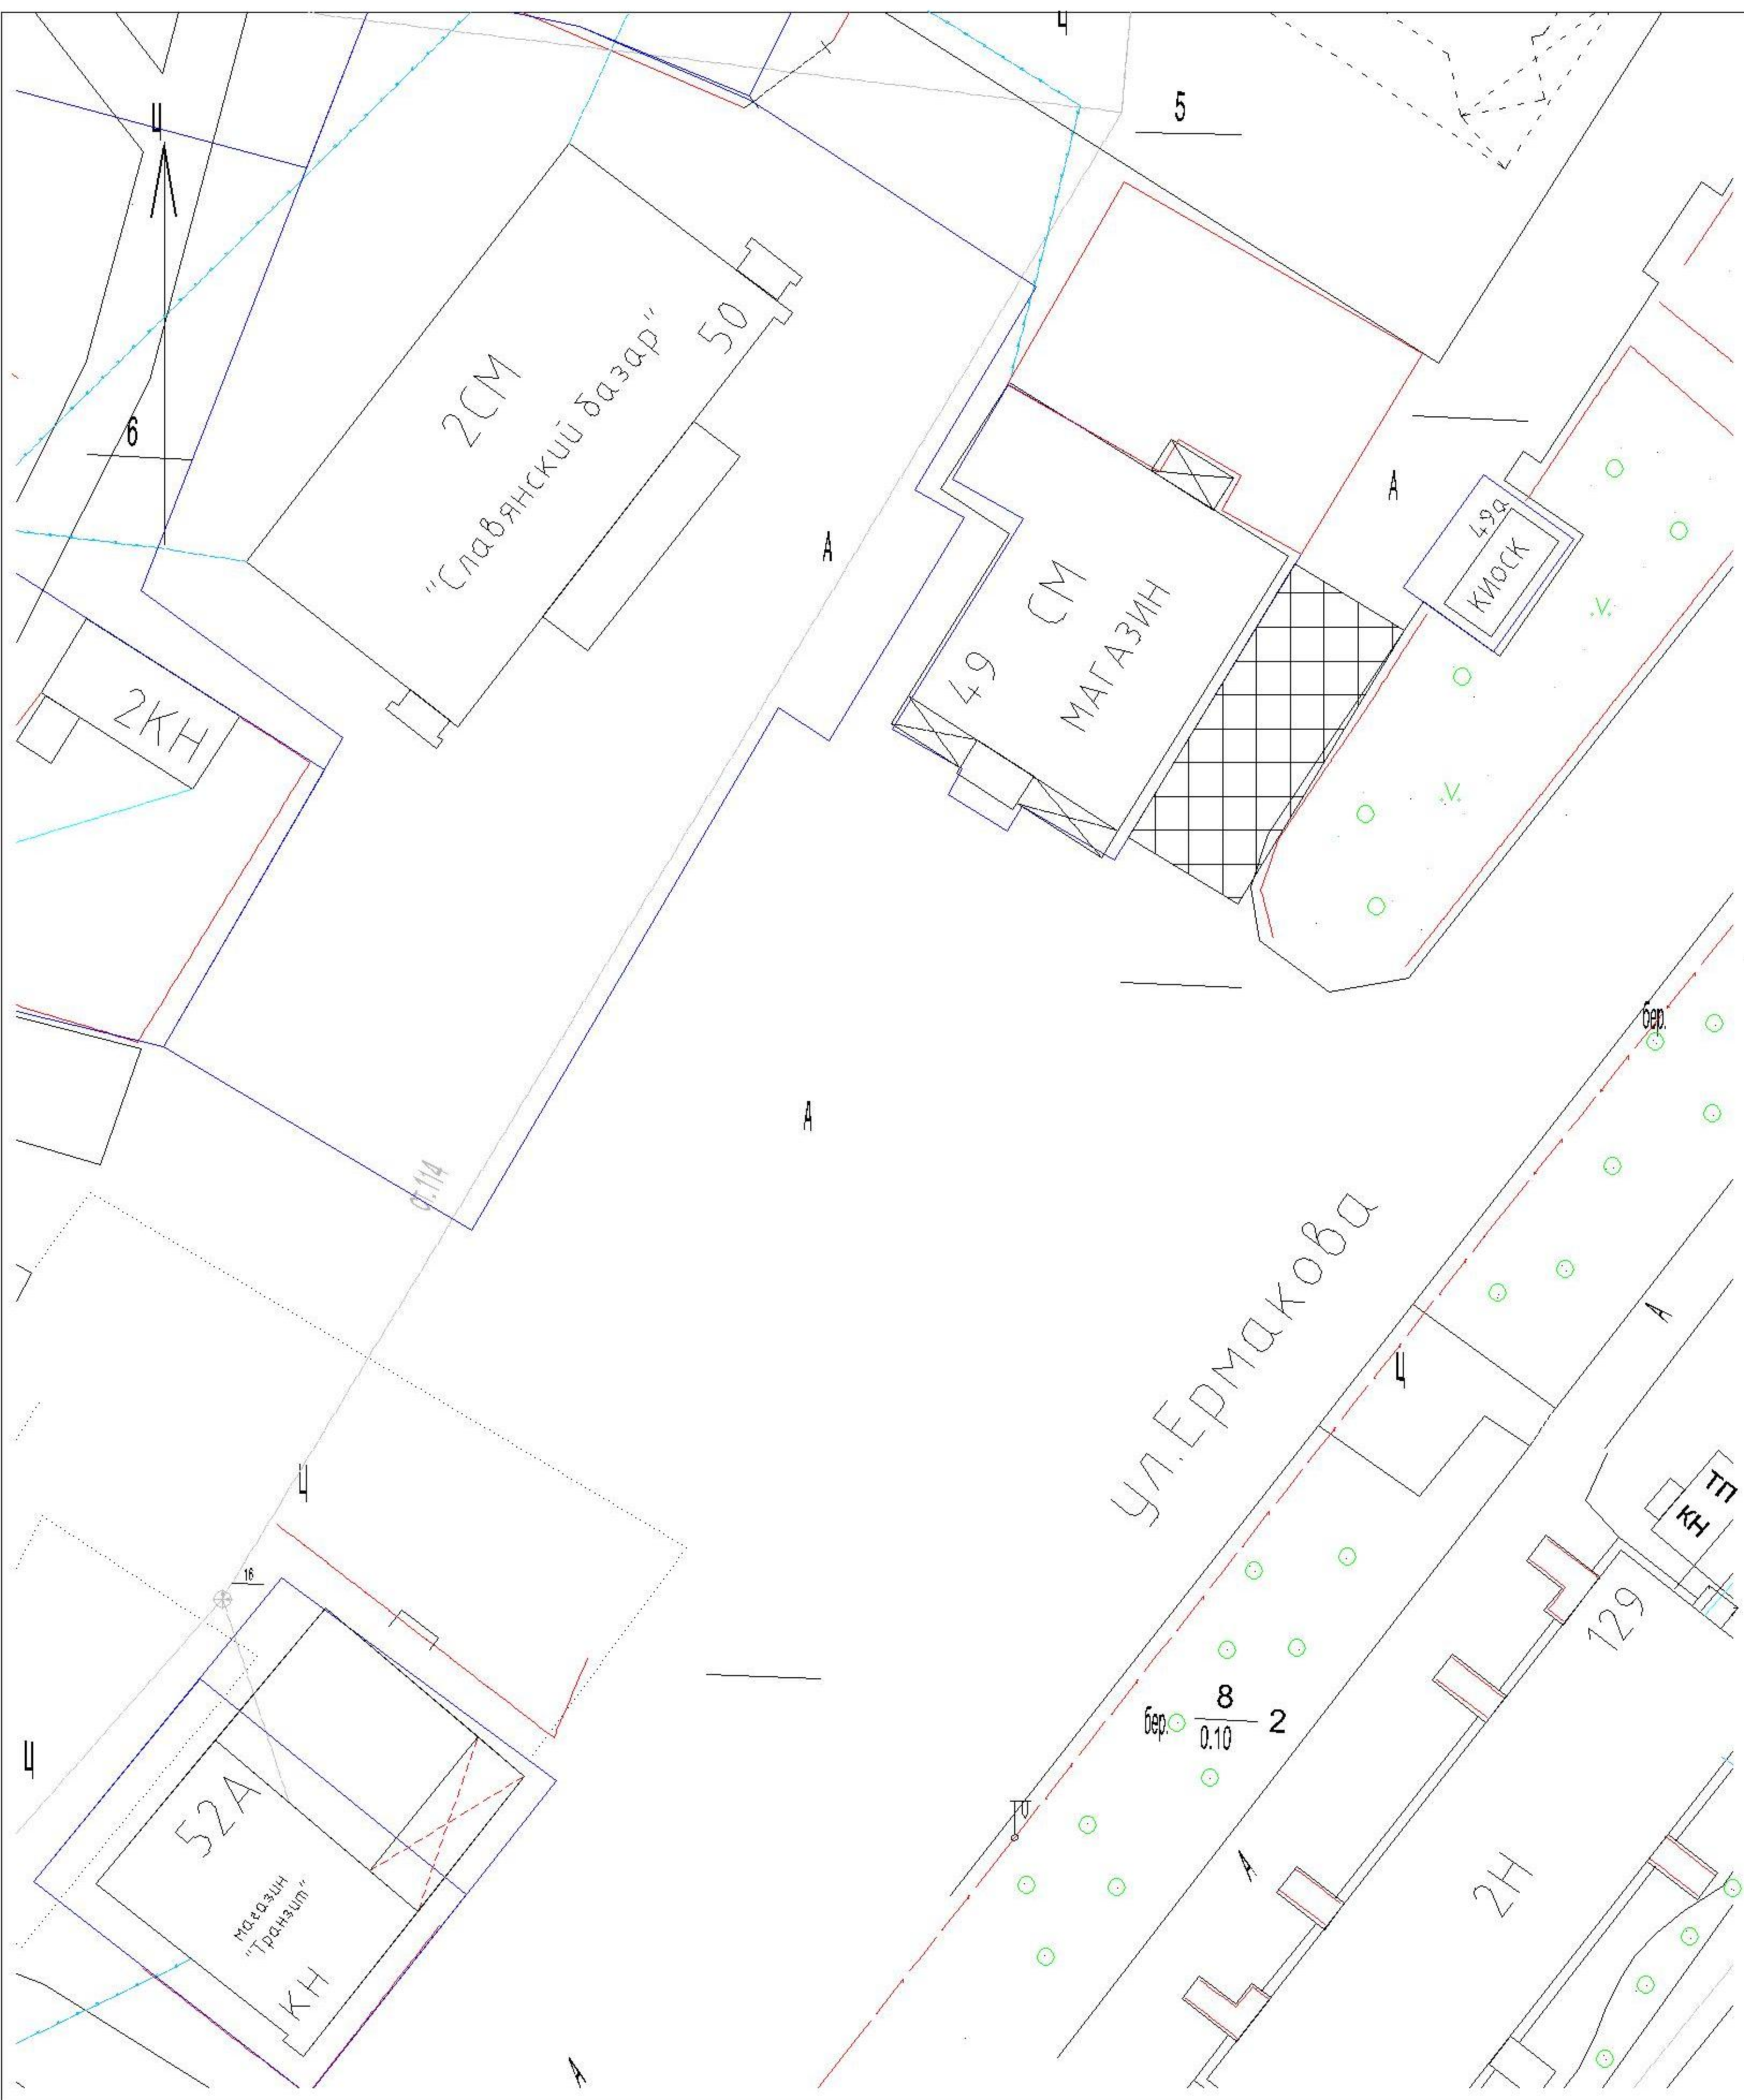

**Утверждаю**  
**Мэр городского округа Стрежевой**

**В.М. Харахорин**  
**2011**

**Согласовано**  
 зам. Мэра городского округа,  
 нач. Финансового управления

**В.В. Дениченко**

директор ООО "СТЭС"

**В.В. Асмоловский**

начальник цеха "Водоканал" ООО "СТЭС"  
 зам. Мэра городского округа,  
 начальник Управления городского  
 хозяйства и безопасности проживания

**Э.Ю. Бочанский**

начальник Стрежевского РЭС ПО Северные  
 электрические сети ОАО "ТРК"  
 начальник отдела потребительского рынка  
 и поддержки предпринимательства  
 Администрации городского округа

**Ф.С. Гилимьянов**

**А.С. Кожевников**

**Л.К. Ошева**

начальник УИЗО и Г  
 начальник цеха "Теплоснабжение"  
 ООО "СТЭС"


**И.Н. Силизнева**

**В.Б. Степанов**

начальник ГИБДД  
 зам. начальника по техническим вопросам  
 Стрежевского центра телекоммуникаций  
 Томского филиала ОАО "Ростелеком"

**П.Ю. Цуканов**

**Б.М. Черенцов**

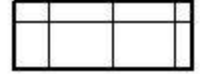 - земельный участок.

<b>Томская область</b>			
<b>Администрация городского округа Стрежевой</b>			
<b>Управление имущественных, земельных отношений и градостроительства</b>			
<b>Схема</b>			
<b>земельного участка под размещение торговых мест по продаже сельскохозяйственной продукции по адресному ориентиру: Томская обл., г. Стрежевой, прилегающая территория к торговому объекту по ул. Ермакова, 49.</b>			
<b>М 1:500</b>	5	0	5 10 15 20
<b>12.08.2011</b>			
	<b>выполнил</b>		<b>В. Н. Булыгин</b>



**Утверждаю**  
**Мэр городского округа Стрежевой**

**В.М.Харахорин**  
**2011**

**Согласовано**  
 зам. Мэра городского округа,  
 нач. Финансового управления

**В.В. Дениченко**

директор ООО "СТЭС"

**В.В. Асмоловский**

начальник цеха "Водоканал" ООО "СТЭС"  
 зам. Мэра городского округа,  
 начальник Управления городского  
 хозяйства и безопасности проживания

**Э.Ю. Бочанский**

начальник Стрежевского РЭС ПО Северные  
 электрические сети ОАО "ТРК"  
 начальник отдела потребительского рынка  
 и поддержки предпринимательства  
 Администрации городского округа

**Ф.С. Гилимьянов**

**А.С. Кожевников**

начальник УИЗО и Г  
 начальник цеха "Теплоснабжение"  
 ООО "СТЭС"

**Л.К. Ошева**

**И.Н. Силизнева**

**В.Б. Степанов**


начальник ГИБДД  
 зам. начальника по техническим вопросам  
 Стрежевского центра телекоммуникаций  
 Томского филиала ОАО "Ростелеком"

**П.Ю. Цуканов**

**Б.М. Черенцов**

- земельный участок.

<b>Томская область</b>			
<b>Администрация городского округа Стрежевой</b>			
<b>Управление имущественных, земельных отношений и градостроительства</b>			
<b>Схема</b>			
<b>земельного участка под размещение торговых мест по продаже сельскохозяйственной продукции по адресному ориентиру: Томская обл., г. Стрежевой, прилегающая территория к торговому объекту по ул. Промысловая, 32.</b>			
<b>М 1:1000</b>	10	0	10 20 30 40
<b>12.08.2011</b>			
	<b>выполнил</b>		<b>В. Н. Булыгин</b>

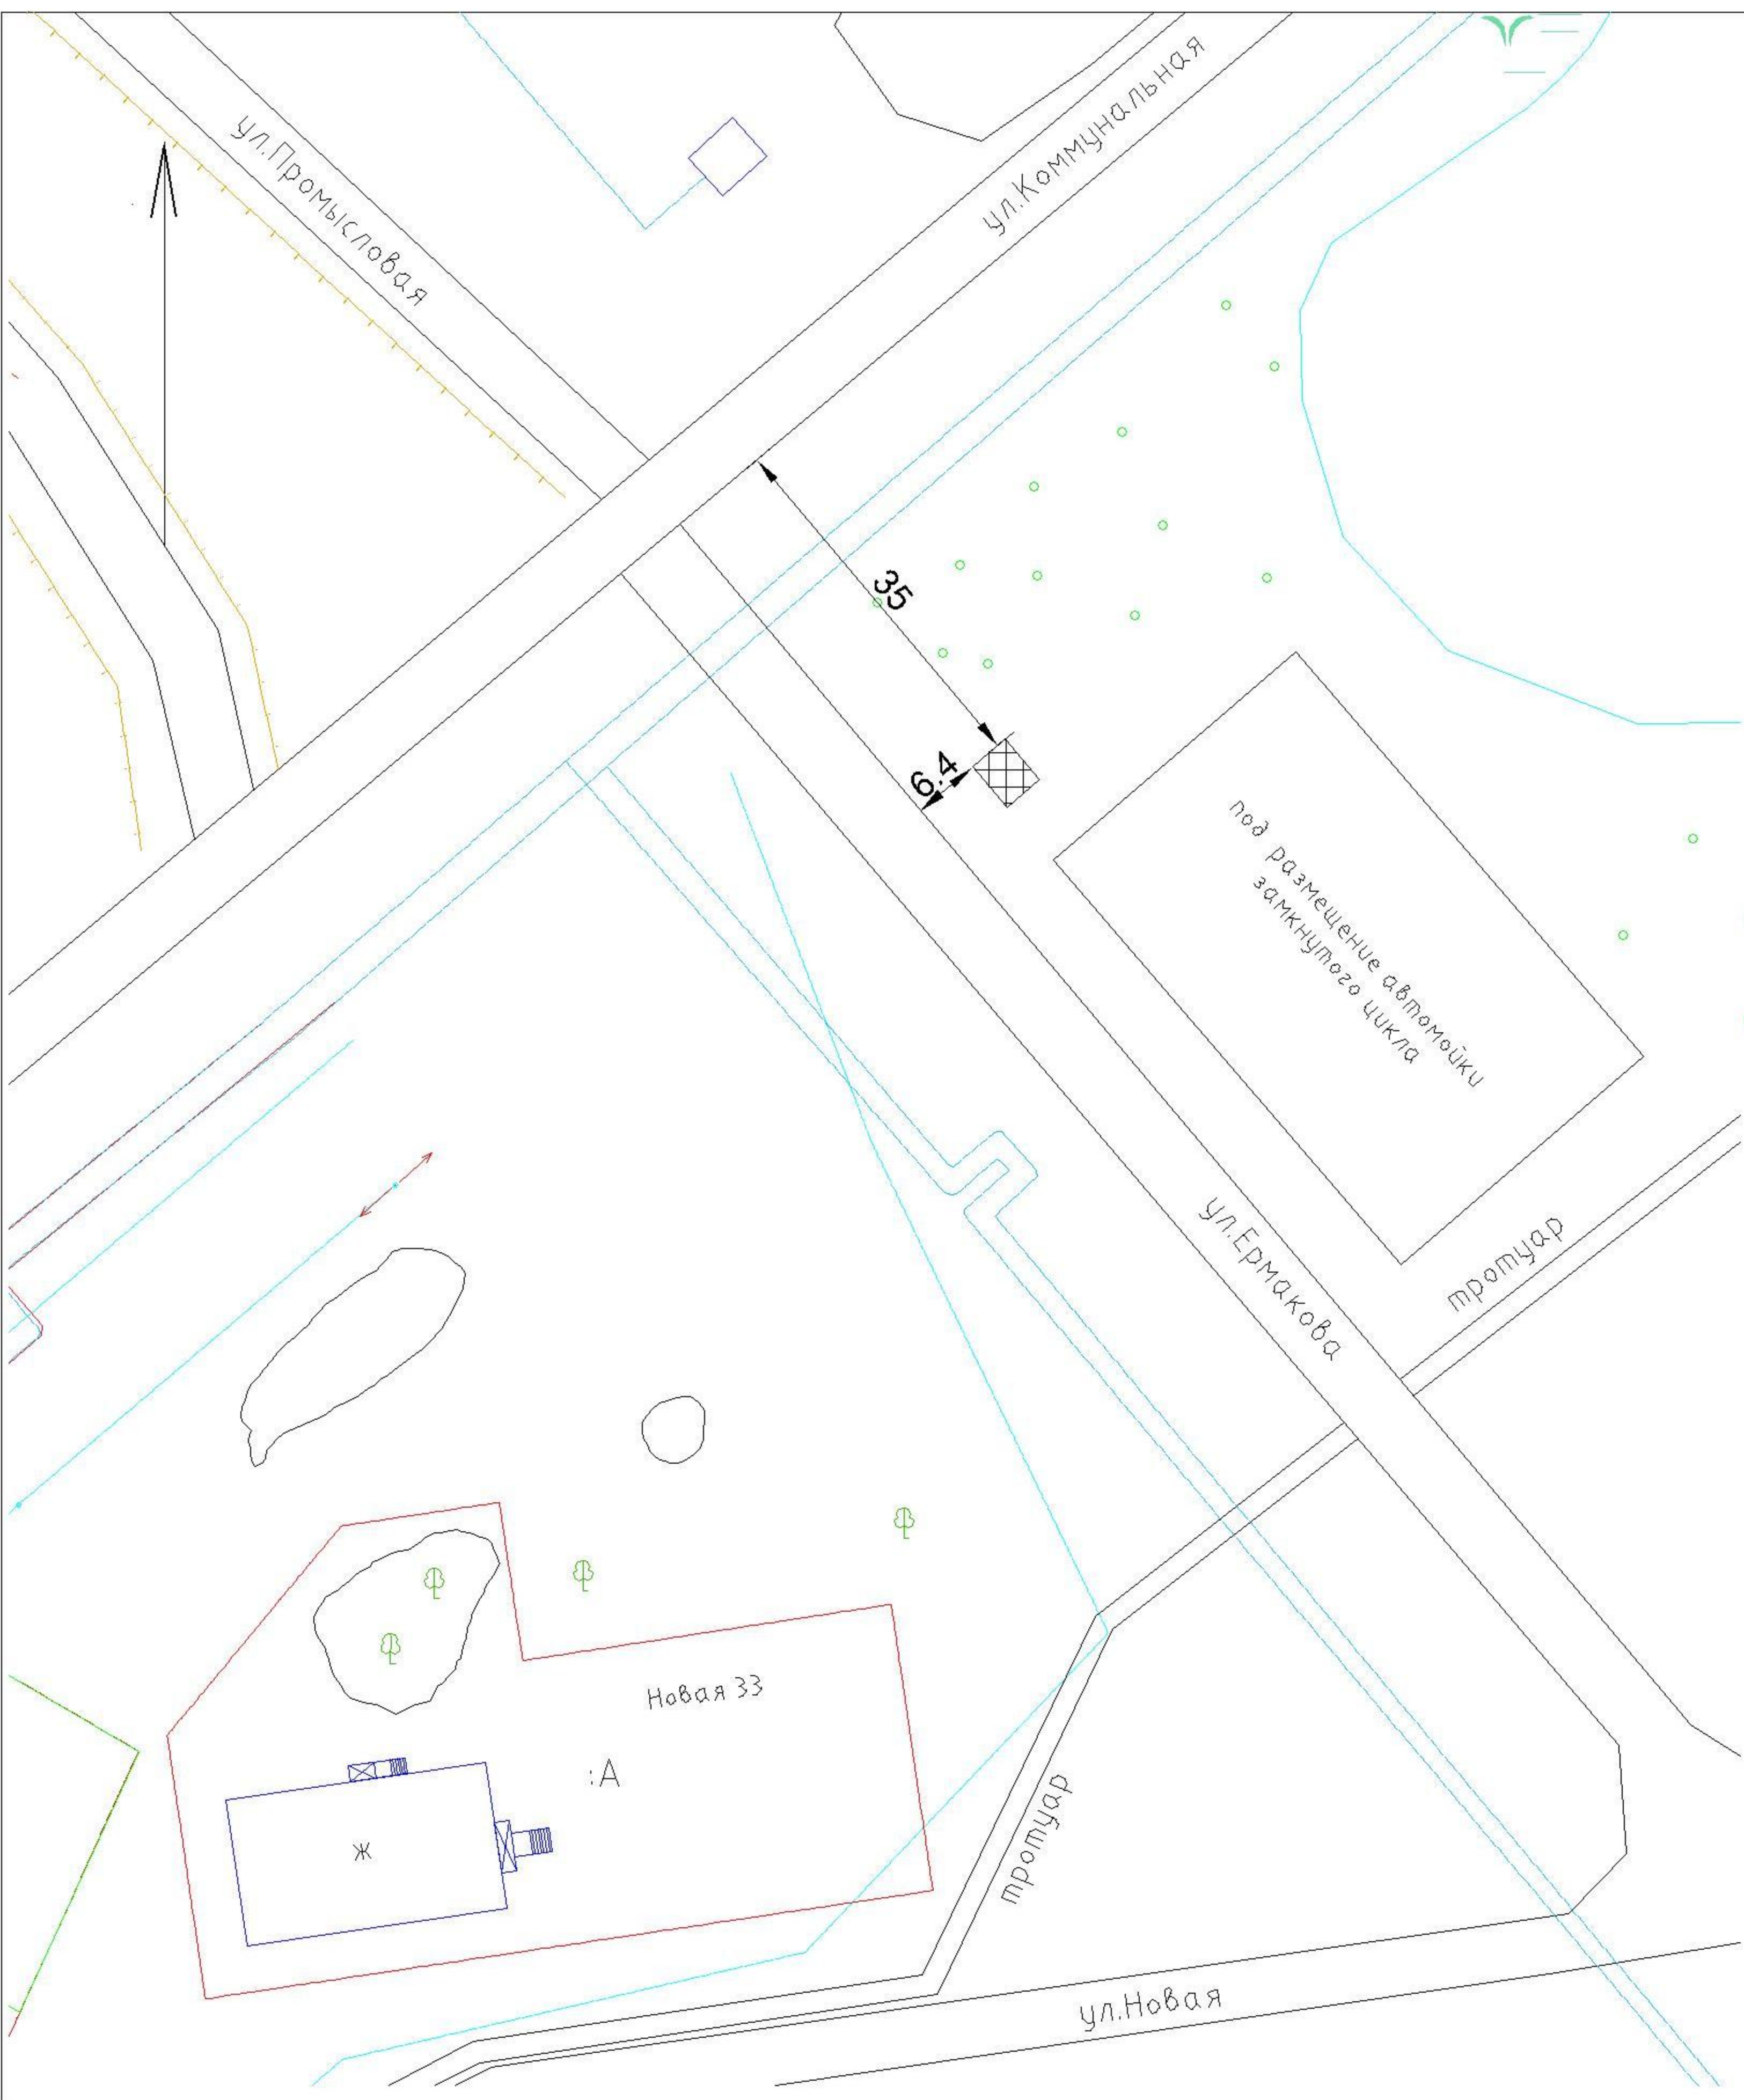

**Утверждаю**  
**Мэр городского округа Стрежевой**

**В.М. Харахорин**  
**2011**

**Согласовано**  
 зам. Мэра городского округа,  
 нач. Финансового управления

**В.В. Дениченко**

директор ООО "СТЭС"

**В.В. Асмоловский**

начальник цеха "Водоканал" ООО "СТЭС"  
 зам. Мэра городского округа,  
 начальник Управления городского  
 хозяйства и безопасности проживания

**Э.Ю. Бочанский**

начальник Стрежевского РЭС ПО Северные  
 электрические сети ОАО "ТРК"  
 начальник отдела потребительского рынка  
 и поддержки предпринимательства  
 Администрации городского округа

**Ф.С. Гилимьянов**

**А.С. Кожевников**

начальник УИЗО и Г  
 начальник цеха "Теплоснабжение"  
 ООО "СТЭС"

**Л.К. Ошева**

**И.Н. Силизнева**

**В.Б. Степанов**

начальник ГИБДД  
 зам. начальника по техническим вопросам  
 Стрежевского центра телекоммуникаций  
 Томского филиала ОАО "Ростелеком"

**П.Ю. Цуканов**

**Б.М. Черенцов**

- земельный участок.

<b>Томская область</b>			
<b>Администрация городского округа Стрежевой</b>			
<b>Управление имущественных, земельных отношений и градостроительства</b>			
<b>Схема</b>			
<b>земельного участка под размещение торговых мест по</b>			
<b>продаже сельскохозяйственной продукции по адресному</b>			
<b>ориентиру: Томская обл., г. Стрежевой, ул. Ермакова, в 35</b>			
<b>метрах от ул. Коммунальная.</b>			
<b>М 1:1000</b>	10	0	10 20 30 40
<b>12.08.2011</b>			
	<b>выполнил</b>		<b>В. Н. Булыгин</b>