



**АДМИНИСТРАЦИЯ
ГОРОДСКОГО ОКРУГА СТРЕЖЕВОЙ
ПОСТАНОВЛЕНИЕ**

05.03.2018

№ 132

Об определении границ прилегающих территорий,
на которых не допускается розничная продажа алкогольной продукции

В соответствии с Федеральным законом от 22.11.1995 № 171-ФЗ «О государственном регулировании производства и оборота этилового спирта, алкогольной и спиртосодержащей продукции и об ограничении потребления (распития) алкогольной продукции», Федеральным законом от 06.10.2003 № 131-ФЗ «Об общих принципах организации местного самоуправления в Российской Федерации», постановлением Правительства Российской Федерации от 27.12.2012 № 1425 «Об определении органами государственной власти субъектов Российской Федерации мест массового скопления граждан и мест нахождения источников повышенной опасности, в которых не допускается розничная продажа алкогольной продукции, а также определении органами местного самоуправления границ прилегающих к некоторым организациям и объектам территорий, на которых не допускается розничная продажа алкогольной продукции», Законом Томской области от 05.05.2012 № 48-ОЗ «Об установлении на территории Томской области дополнительных ограничений времени и мест розничной продажи алкогольной продукции», постановлением Администрации Томской области от 28.12.2012 № 545а «Об определении единых специально отведенных или приспособленных мест для коллективного обсуждения общественно значимых вопросов и выражения общественных настроений, а также для массового присутствия граждан для публичного выражения общественного мнения по поводу актуальных проблем преимущественно общественно-политического характера на территории Томской области», на основании статьи 11 Устава городского округа Стрежевой

ПОСТАНОВЛЯЮ:

1. Определить минимальное значение расстояния от детских, образовательных, медицинских организаций, объектов спорта, оптовых и розничных рынков, вокзалов, аэропортов и иных мест массового скопления граждан и мест нахождения источников повышенной опасности (далее – объекты) до границ прилегающих территорий, на которых не допускается розничная продажа алкогольной продукции, в радиусе не менее 10 метров. Прилегающая территория ограничивается измеряемым в метрах, кратчайшим расстоянием по пешеходной доступности от входа на объект до входа для посетителей в

стационарный торговый объект, в котором осуществляется розничная продажа алкогольной продукции.

2. Утвердить перечень (приложение 1) и схемы (приложение 2) объектов, указанных в пункте 1 настоящего постановления, расположенных на территории городского округа Стрежевой.

3. Признать утратившими силу постановления Администрации городского округа Стрежевой:

- от 11.02.2013 № 113 «Об определении границ прилегающих территорий, на которых не допускается розничная продажа алкогольной продукции»;

- от 01.06.2015 № 388 «О внесении изменений в постановление Администрации городского округа Стрежевой от 11.02.2013 № 113».

4. Настоящее постановление подлежит опубликованию в официальном печатном издании - газете «Северная звезда» и размещению на официальном сайте органов местного самоуправления городского округа Стрежевой.

5. Контроль за исполнением настоящего постановления возложить на заместителя Мэра городского округа по экономике и финансам, начальника Финансового управления Администрации городского округа Стрежевой Дениченко В.В.

Мэр городского округа

В.М. Харахорин

Грицкова

Разослать: Администрация, ОРПР и ПП, ФУ

Приложение 1
к постановлению
Администрации городского
округа Стрежевой
от 05.03.2018 № 132

ПЕРЕЧЕНЬ
ДЕТСКИХ, ОБРАЗОВАТЕЛЬНЫХ, МЕДИЦИНСКИХ ОРГАНИЗАЦИЙ,
ОБЪЕКТОВ СПОРТА, ОПТОВЫХ И РОЗНИЧНЫХ РЫНКОВ, ВОКЗАЛОВ,
АЭРОПОРТОВ И ИНЫХ МЕСТ МАССОВОГО СКОПЛЕНИЯ ГРАЖДАН И
МЕСТ НАХОЖДЕНИЯ ИСТОЧНИКОВ ПОВЫШЕННОЙ ОПАСНОСТИ,
РАСПОЛОЖЕННЫХ НА ТЕРРИТОРИИ ГОРОДСКОГО ОКРУГА СТРЕЖЕВОЙ

№ схем	Наименование объекта	Местонахождение объекта
1	Муниципальное дошкольное образовательное учреждение «Детский сад № 1 «Солнышко» компенсирующего вида городского округа Стрежевой»	Российская Федерация, Томская область, г. Стрежевой, 1-й мкр., д. 145
2	Муниципальное дошкольное образовательное учреждение «Центр развития ребенка детский сад № 5 «Золотой ключик» городского округа Стрежевой	Российская Федерация, Томская область, г. Стрежевой, ЗГГ мкр., д. 18
3	Муниципальное дошкольное образовательное учреждение «Центр развития ребенка детский сад № 3 «Петушок» городского округа Стрежевой»	Российская Федерация, Томская область, г. Стрежевой, 3-й мкр., д. 326
4	Муниципальное дошкольное образовательное учреждение «Центр развития ребенка детский сад № 3 «Петушок» городского округа Стрежевой»	Российская Федерация, Томская область, г. Стрежевой, 3-й мкр., д. 327
5	Муниципальное дошкольное образовательное учреждение «Центр развития ребенка детский сад № 5 «Золотой ключик» городского округа Стрежевой	Российская Федерация, Томская область, г. Стрежевой, ЗГГ мкр., д. 25
6	Муниципальное дошкольное образовательное учреждение «Детский сад № 6 «Колобок» комбинированного вида городского округа Стрежевой»	Российская Федерация, Томская область, г. Стрежевой, ул. Новая, д. 22, помещ. 3
7	Муниципальное дошкольное образовательное учреждение «Детский сад № 7 «Рябинушка» общеразвивающего вида городского округа Стрежевой»	Российская Федерация, Томская область, г. Стрежевой, 4-й мкр., д. 456
8	Муниципальное дошкольное образовательное учреждение «Детский сад № 8 «Золотая рыбка» общеразвивающего вида городского округа Стрежевой»	Российская Федерация, Томская область, г. Стрежевой, 4-й мкр., д. 459

9	Муниципальное дошкольное образовательное учреждение «Детский сад № 9 «Журавушка» комбинированного вида городского округа Стрежевой»	Российская Федерация, Томская область, г. Стрежевой, 2-й мкр., д. 218а
10	Муниципальное дошкольное образовательное учреждение «Детский сад № 9 «Журавушка» комбинированного вида городского округа Стрежевой»	Российская Федерация, Томская область, г. Стрежевой, 2-й мкр., д. 239а, помещ. 1
11	Муниципальное дошкольное образовательное учреждение «Центр развития ребенка детский сад № 10 «Росинка» городского округа Стрежевой»	Российская Федерация, Томская область, г. Стрежевой, 4-й мкр., д. 457
12	Муниципальное дошкольное образовательное учреждение «Детский сад № 11 «Ромашка» комбинированного вида городского округа Стрежевой»	Российская Федерация, Томская область, г. Стрежевой, 4-й мкр., д. 432
13	Муниципальное дошкольное образовательное учреждение «Детский сад № 12 «Семицветик» комбинированного вида городского округа Стрежевой»	Российская Федерация, Томская область, г. Стрежевой, 9-й мкр., ул. Кедровая, д. 73
14	Муниципальное общеобразовательное учреждение «Гимназия № 1 городского округа Стрежевой»	Российская Федерация, Томская область, г. Стрежевой, ул. им Н. Мержи, д. 1
15	Муниципальное общеобразовательное учреждение «Средняя школа № 2 городского округа Стрежевой»	Российская Федерация, Томская область, г. Стрежевой, 2-й мкр., д. 242
16	Муниципальное общеобразовательное учреждение «Средняя школа № 3 городского округа Стрежевой»	Российская Федерация, Томская область, г. Стрежевой, 3-й мкр., д. 324
17	Муниципальное общеобразовательное учреждение «Средняя школа № 4 городского округа Стрежевой с углубленным изучением отдельных предметов»	Российская Федерация, Томская область, г. Стрежевой, 4-й мкр., д. 458
18	Муниципальное общеобразовательное учреждение «Средняя школа № 5 городского округа Стрежевой с углубленным изучением отдельных предметов»	Российская Федерация, Томская область, г. Стрежевой, 4-й мкр., д. 460
19	Муниципальное общеобразовательное учреждение «Средняя школа № 6 городского округа Стрежевой»	Российская Федерация, Томская область, г. Стрежевой, ул. Викулова, д. 1
20	Муниципальное общеобразовательное учреждение «Средняя школа № 7 городского округа Стрежевой с углубленным изучением отдельных предметов»	Российская Федерация, Томская область, г. Стрежевой, ул. Коммунальная, д. 1
21	Муниципальное общеобразовательное учреждение «Открытая (сменная) общеобразовательная школа городского округа Стрежевой»	Российская Федерация, Томская область, г. Стрежевой, ул. Коммунальная, д. 40, строение 1, 3 этаж
22	Муниципальное образовательное учреждение «Специальная (коррекционная) школа городского округа Стрежевой»	Российская Федерация, Томская область, г. Стрежевой, ул. Викулова, д. 1/2

23	Муниципальное бюджетное учреждение дополнительного образования «Детская школа искусств» городского округа Стрежевой	Российская Федерация, Томская область, г. Стрежевой, ул. Ермакова, д. 45
24	Муниципальное бюджетное учреждение дополнительного образования «Детская школа искусств» городского округа Стрежевой	Российская Федерация, Томская область, г. Стрежевой, ул. Ермакова, д. 46
25	Муниципальное бюджетное учреждение дополнительного образования «Детская школа искусств» городского округа Стрежевой	Российская Федерация, Томская область, г. Стрежевой, ул. Мира, д. 15/4
26	Муниципальное образовательное учреждение дополнительного образования «Детско-юношеский центр «Центр туризма и спорта городского округа Стрежевой»	Российская Федерация, Томская область, г. Стрежевой, ул. Буровиков, д. 18, помещ. 3
27	Муниципальное образовательное учреждение дополнительного образования «Детский эколого-биологический центр городского округа Стрежевой»	Российская Федерация, Томская область, г. Стрежевой, 3-й мкр., д. 314
28	Муниципальное образовательное учреждение дополнительного образования «Центр дополнительного образования детей городского округа Стрежевой»	Российская Федерация, Томская область, г. Стрежевой, ул. Строителей, д. 56
29	Областное государственное автономное учреждение здравоохранения «Стрежевская городская больница»	Российская Федерация, Томская область, г. Стрежевой, ул. Строителей, д. 1
30	Областное государственное бюджетное учреждение «Центр социальной помощи семье и детям г. Стрежевого»	Российская Федерация, Томская область, г. Стрежевой, 13-й мкр., д. 10
31	Медицинский центр	Российская Федерация, Томская область, г. Стрежевой, 1-й мкр., д.144, помещ. 1
32	Медицинский центр	Российская Федерация, Томская область, г. Стрежевой, 2-й мкр., д.209в
33	Медицинский центр	Российская Федерация, Томская область, г. Стрежевой, 3-й мкр., д.309, помещ. 1
34	Стоматологическая клиника	Российская Федерация, Томская область, г. Стрежевой, ул. Молодежная, д. 21, помещ. 81
35	Стоматологическая клиника	Российская Федерация, Томская область, г. Стрежевой, ул. Молодежная, д. 8/2, помещ. 2
36	Стоматологическая клиника	Российская Федерация, Томская область, г. Стрежевой, 1-й мкр., д.157, помещ. 2

37	Стоматологический центр	Российская Федерация, Томская область, г. Стрежевой, 1-й мкр., д. 140а
38	Стоматологическая клиника	Российская Федерация, Томская область, г. Стрежевой, 4-й мкр., д. 407, помещ. 220
39	Стоматологическая клиника	Российская Федерация, Томская область, г. Стрежевой, 2-й мкр., д. 202, помещ. 19
40	Стоматологическая клиника	Российская Федерация, Томская область, г. Стрежевой, 3-й мкр., д. 308, помещ. 40
41	Стоматологическая клиника	Российская Федерация, Томская область, г. Стрежевой, 4-й мкр., д. 426, помещ. 76
42	Стоматологическая клиника	Российская Федерация, Томская область, г. Стрежевой, ул. Новая, д. 23, помещ. 2
43	Стоматологическая клиника	Российская Федерация, Томская область, г. Стрежевой, ул. Мира, д. 8, помещ. 8, 9, 10, 11, 12, 14, 15
44	Кабинет специализированной медицинской помощи по психиатрии	Российская Федерация, Томская область, г. Стрежевой, ул. Ермакова, д. 4, помещ. 9а
45	СОК «Буровик» СКК ППО ОАО «Томскнефть» ВНК	Российская Федерация, Томская область, г. Стрежевой, ул. Строителей, д. 84а
46	СОК «Кедр» МБУ «ФСК»	Российская Федерация, Томская область, г. Стрежевой, ул. Мира, д. 6а
47	Стадион «Нефтяник» МБУ «ФСК»	Российская Федерация, Томская область, г. Стрежевой, ул. им Н. Мержи, д. 1а
48	Муниципальное бюджетное учреждение «Физкультурно-спортивный комплекс». Крытый каток «Витязь»	Российская Федерация, Томская область, г. Стрежевой, ул. Строителей, д. 4
49	Лыжная база МБУ ДО «ДЮСШ»	Российская Федерация, Томская область, г. Стрежевой, ул. Мира, д. 8а
50	Муниципальное бюджетное учреждение дополнительного образования «Детско-юношеская спортивная школа»	Российская Федерация, Томская область, г. Стрежевой, 2-й мкр., д. 209а
51	Специализированный зал тяжелой атлетики МБУ ДО «ДЮСШ»	Российская Федерация, Томская область, г. Стрежевой, ул. Строителей, д. 14а, строение 6, помещ. 2



52	Отделение спортивных единоборств МБУ ДО «ДЮСШ»	Российская Федерация, Томская область, г. Стрежевой, ул. Коммунальная, д. 1/3
53	Городской автовокзал	Российская Федерация, Томская область, г. Стрежевой, пл. Буровиков, д. 3
54	Стрежевской аэропорт	Российская Федерация, Томская область, г. Стрежевой, ул. Авиаторов, д. 7
55	Площадь Нефтяников	Российская Федерация, Томская область, г. Стрежевой, пл. Нефтяников
56	Площадь Победы	Российская Федерация, Томская область, г. Стрежевой, пл. Победы
57	Лыжная база МБУ ДО «ДЮСШ»	Российская Федерация, Томская область, г. Стрежевой, ул. Мира, д. 10
58	Молочная кухня ОГАУЗ «Стрежевская городская больница»	Российская Федерация, Томская область, г. Стрежевой, 4-й мкр., д. 401/2
59	ДИ «Современник» МБУК «МСК»	Российская Федерация, Томская область, г. Стрежевой, пл. Нефтяников, д. 2
60	Стрежевской филиал Областного государственного бюджетного профессионального образовательного учреждения «Томский промышленно-гуманитарный колледж»	Российская Федерация, Томская область, г. Стрежевой, ул. Коммунальная, 40, строение 1
61	Стоматологическая клиника	Российская Федерация, Томская область, г. Стрежевой, 1 мкр., дом 101а, п.53
62	Стоматологическая клиника	Российская Федерация, Томская область, г. Стрежевой, 5 мкр., дом 518

СХЕМА № 1

расположения объекта:

**Муниципальное дошкольное образовательное учреждение
«Детский сад № 1 «Солнышко» компенсирующего вида городского округа
Стрежевой»**

по адресу: Томская область, г. Стрежевой, 1-й мкр., д. 145

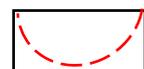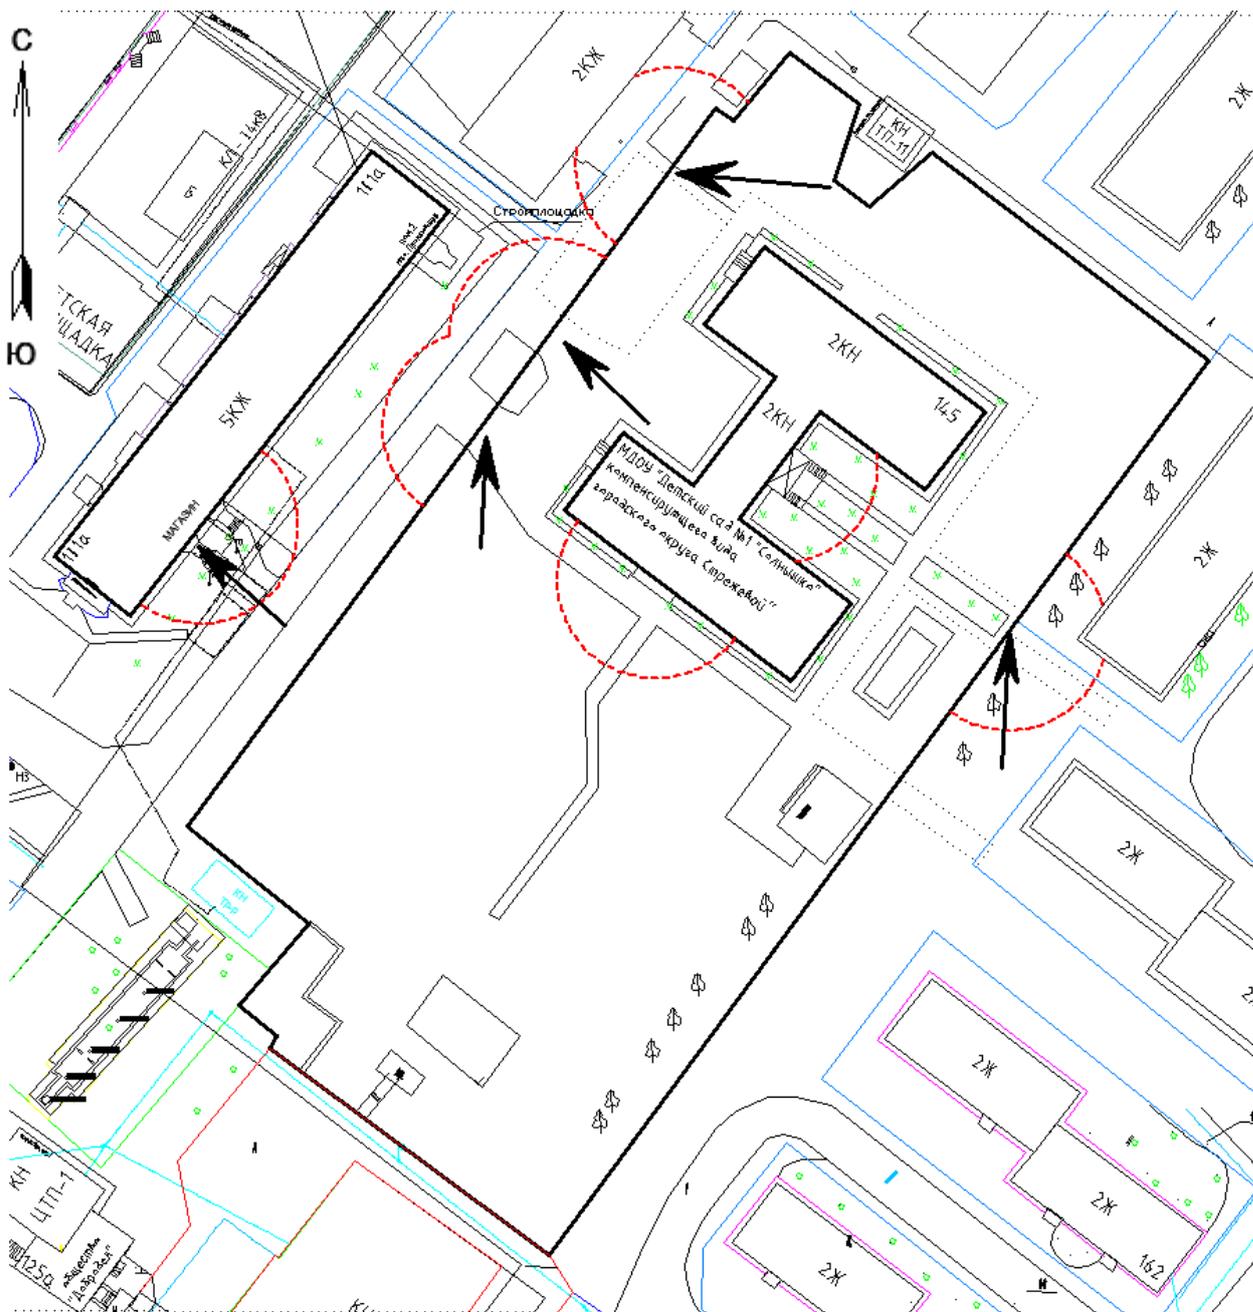

13-метровые зоны



ВХОД


Масштаб 1:1200

СХЕМА № 2

расположения объекта:

**Муниципальное дошкольное образовательное учреждение
«Центр развития ребенка детский сад № 5 «Золотой ключик» городского
округа Стрежевой»**

по адресу: Томская область, г. Стрежевой, 3 ГГ мкр., д. 18

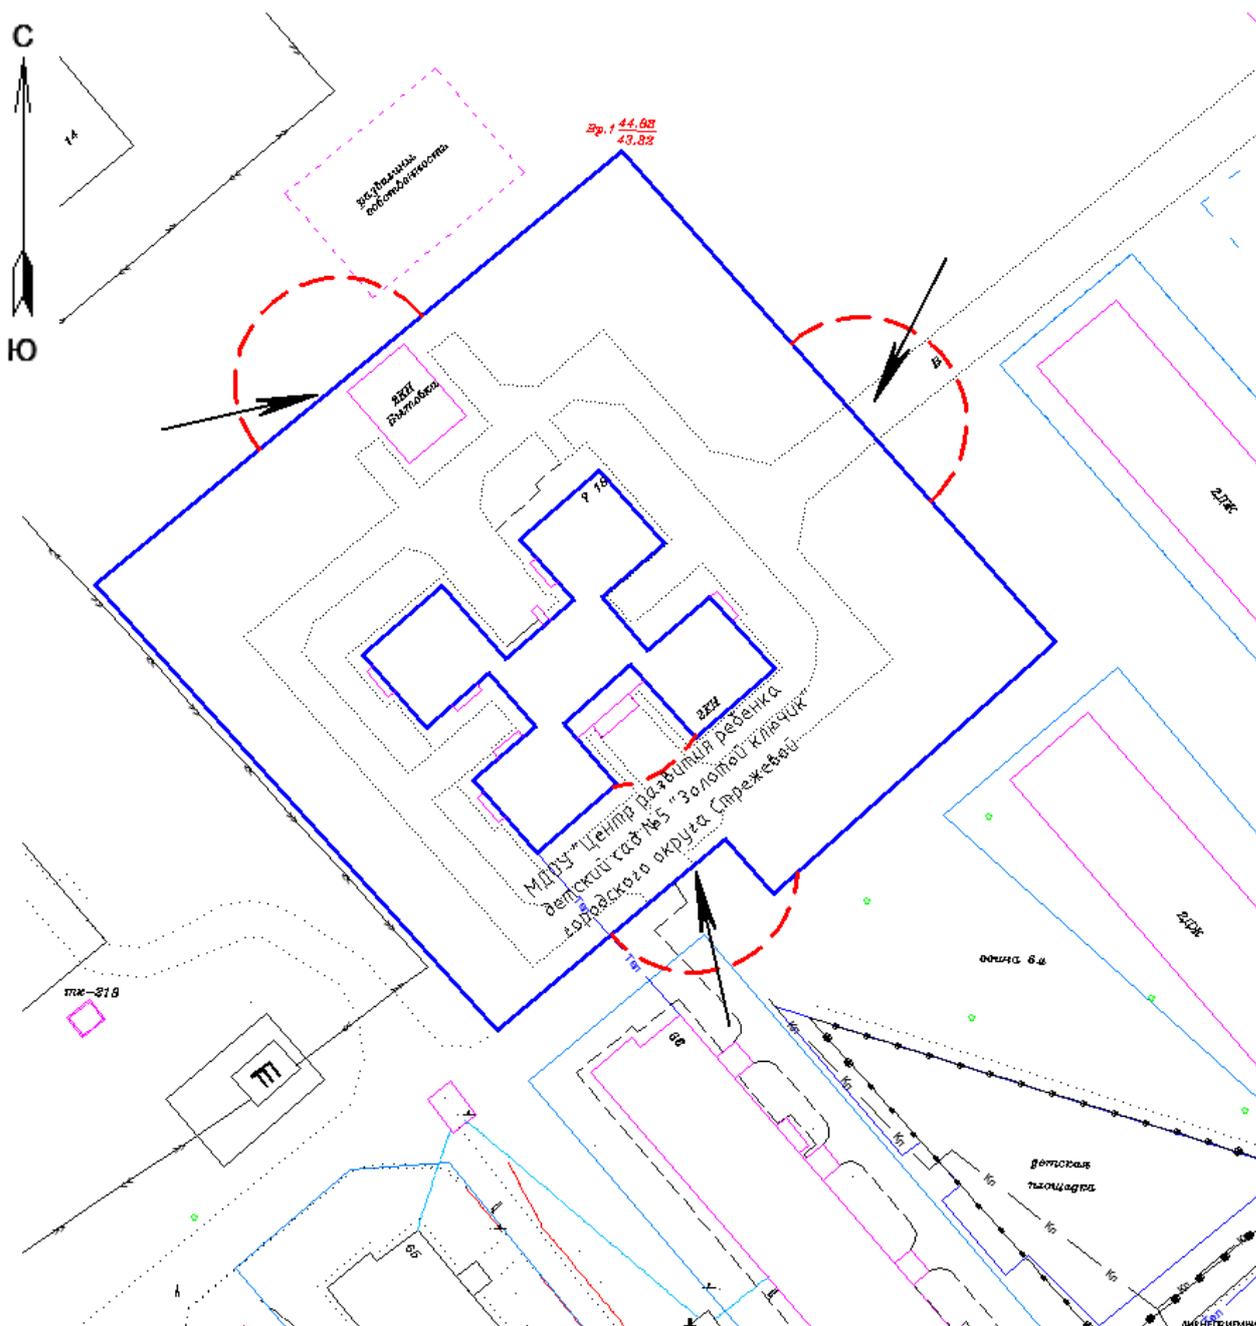

13-метровые зоны



ВХОД

Масштаб 1:1000

СХЕМА № 3

расположения объекта:

**Муниципальное дошкольное образовательное учреждение
«Центр развития ребенка детский сад № 3 «Петушок» городского округа
Стрежевой»**

по адресу: Томская область, г. Стрежевой, 3-й мкр., д. 326



13-метровые зоны



ВХОД



Масштаб 1:1500

СХЕМА № 4

расположения объекта:

**Муниципальное дошкольное образовательное учреждение
«Центр развития ребенка детский сад № 3 «Петушок» городского округа
Стрежевой»**

по адресу: Томская область, г. Стрежевой, 3-й мкр., д. 327

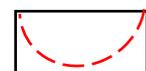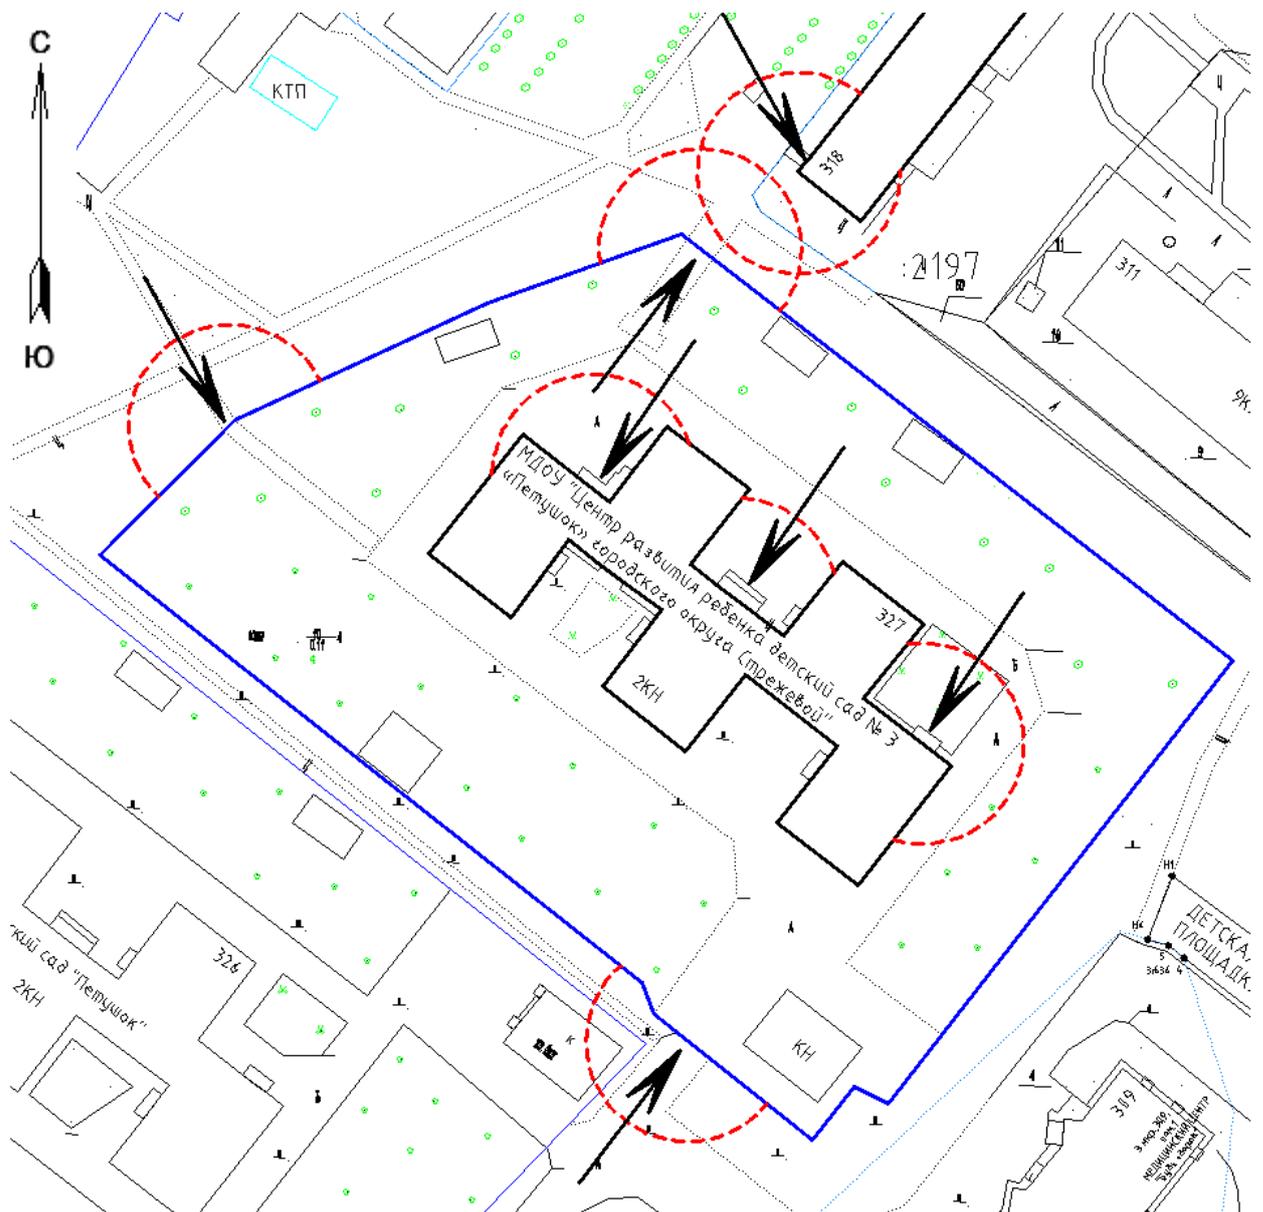

13-метровые зоны



ВХОД

Масштаб 1:1000

СХЕМА № 5

расположения объекта:

**Муниципальное дошкольное образовательное учреждение
«Центр развития ребенка детский сад № 5 «Золотой ключик» городского
округа Стрежевой»**

по адресу: Томская область, г. Стрежевой, 3 ГГ мкр., д. 25



13-метровые зоны



ВХОД


Масштаб 1:1000

СХЕМА № 6

расположения объекта:

**Муниципальное дошкольное образовательное учреждение
«Детский сад № 6 «Колобок» комбинированного вида городского округа
Стрежевой»**

по адресу: Томская область, г. Стрежевой, ул. Новая, д. 22, помещ. 3

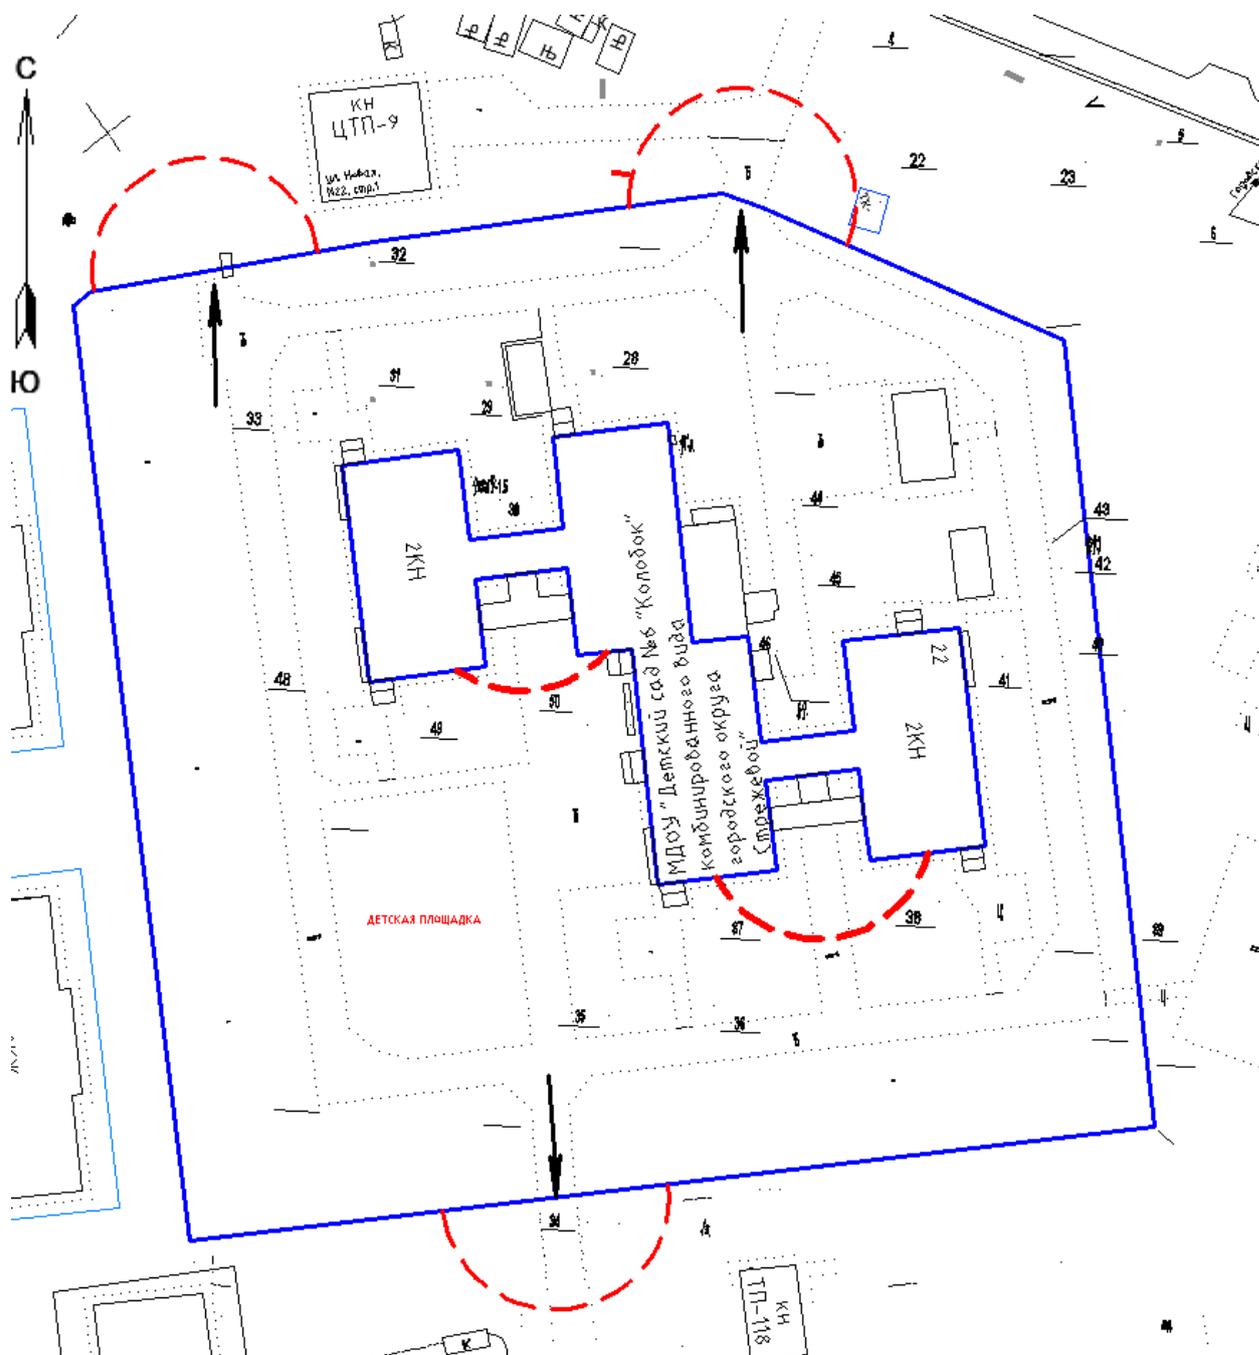

13-метровые зоны



ВХОД

Масштаб 1:1000

СХЕМА № 8

расположения объекта:

**Муниципальное дошкольное образовательное учреждение
«Детский сад № 8 «Золотая рыбка» общеразвивающего вида городского
округа Стрежевой»**

по адресу: Томская область, г. Стрежевой, 4-й мкр., д. 459



Масштаб 1:1000



ВХОД

СХЕМА № 9

расположения объекта:

**Муниципальное дошкольное образовательное учреждение
«Детский сад № 9 «Журавушка» комбинированного вида городского округа
Стрежевой»**

по адресу: Томская область, г. Стрежевой, 2-й мкр., д. 218а



Масштаб 1:1000

СХЕМА № 10

расположения объекта:

**Муниципальное дошкольное образовательное учреждение
«Детский сад № 9 «Журавушка» комбинированного вида городского округа
Стрежевой»**

по адресу: Томская область, г. Стрежевой, 2-й мкр., д. 239а, помещ. 1.



13-метровые зоны



ВХОД


Масштаб 1:1000

СХЕМА № 11

расположения объекта:

**Муниципальное дошкольное образовательное учреждение
«Центр развития ребенка детский сад № 10 «Росинка» городского округа
Стрежевой»**

по адресу: Томская область, г. Стрежевой, 4-й мкр., д. 457

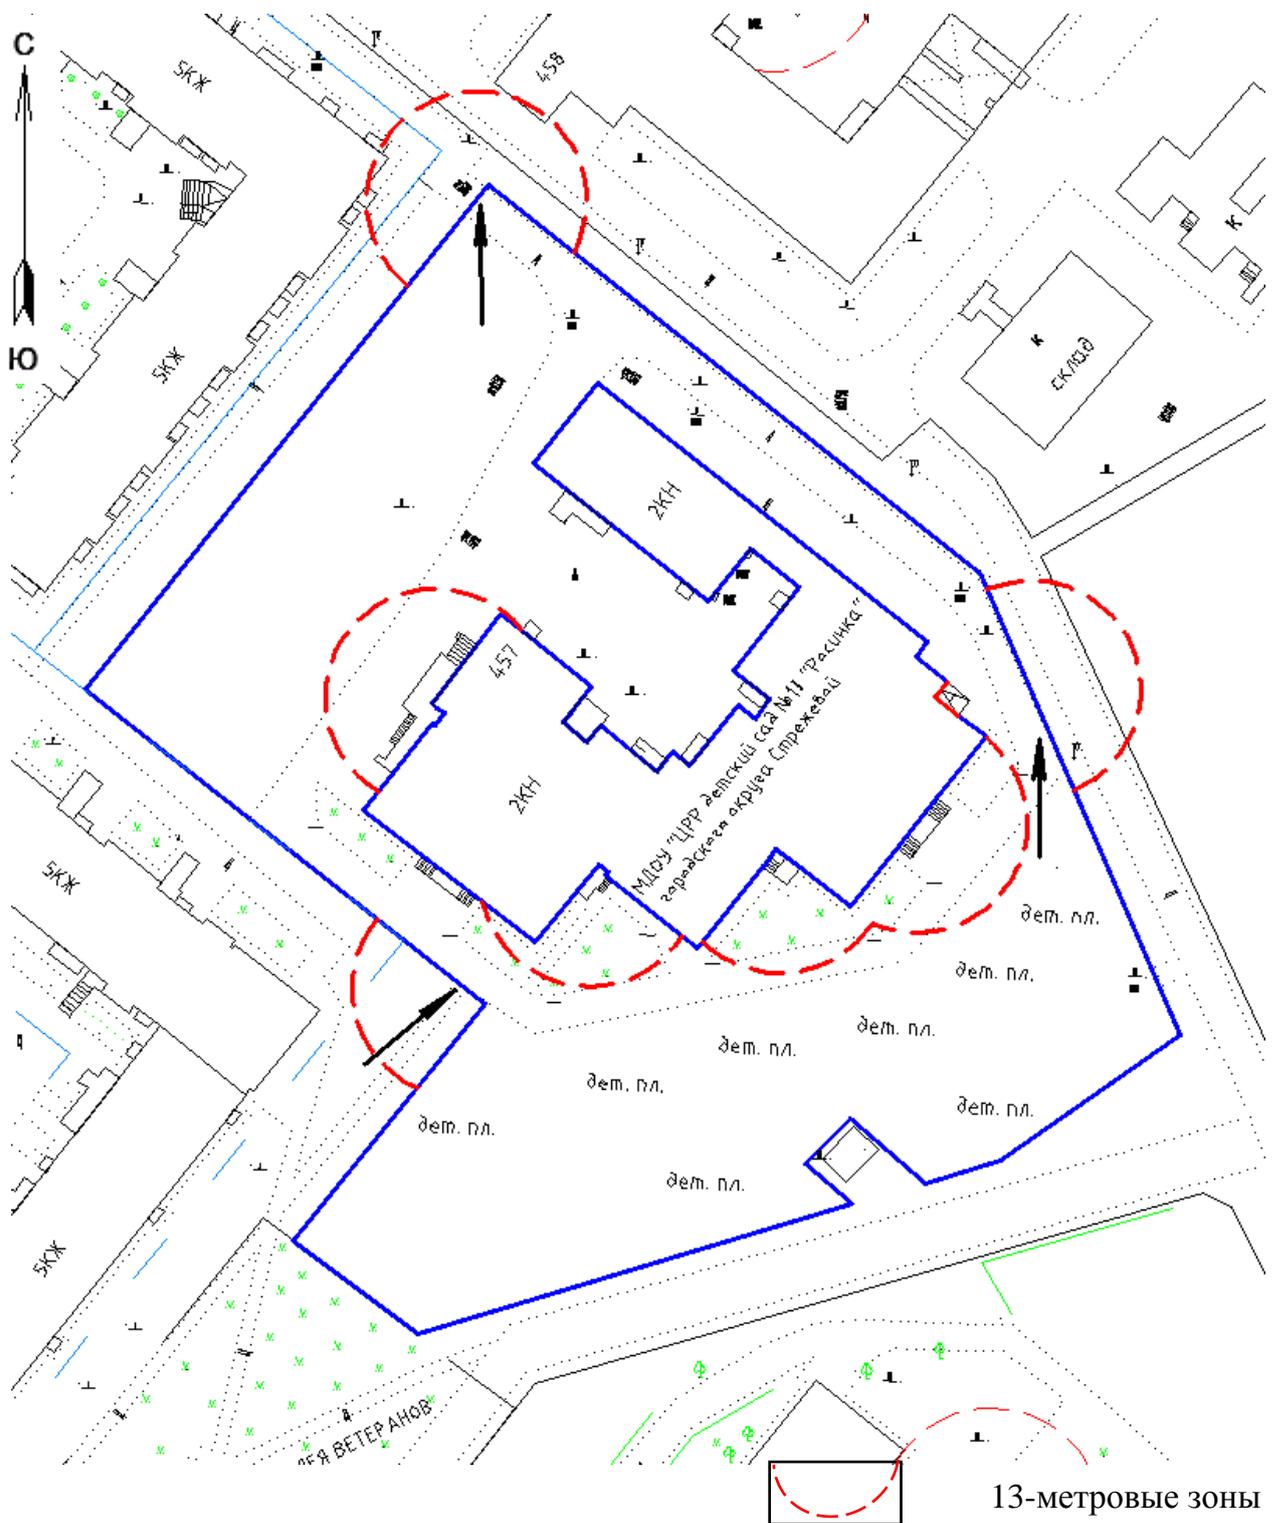

Масштаб 1:1000



13-метровые зоны

ВХОД

СХЕМА № 12

расположения объекта:

**Муниципальное дошкольное образовательное учреждение
«Детский сад № 11 «Ромашка» комбинированного вида городского округа
Стрежевой»**

по адресу: Томская область, г. Стрежевой, 4-й мкр., д. 432



13-метровые зоны



ВХОД


Масштаб 1:1000

СХЕМА № 13

расположения объекта:

**Муниципальное дошкольное образовательное учреждение
«Детский сад № 12 «Семицветик» комбинированного вида городского округа
Стрежевой»**

по адресу: Томская область, г. Стрежевой, ул. Кедровая, д. 73

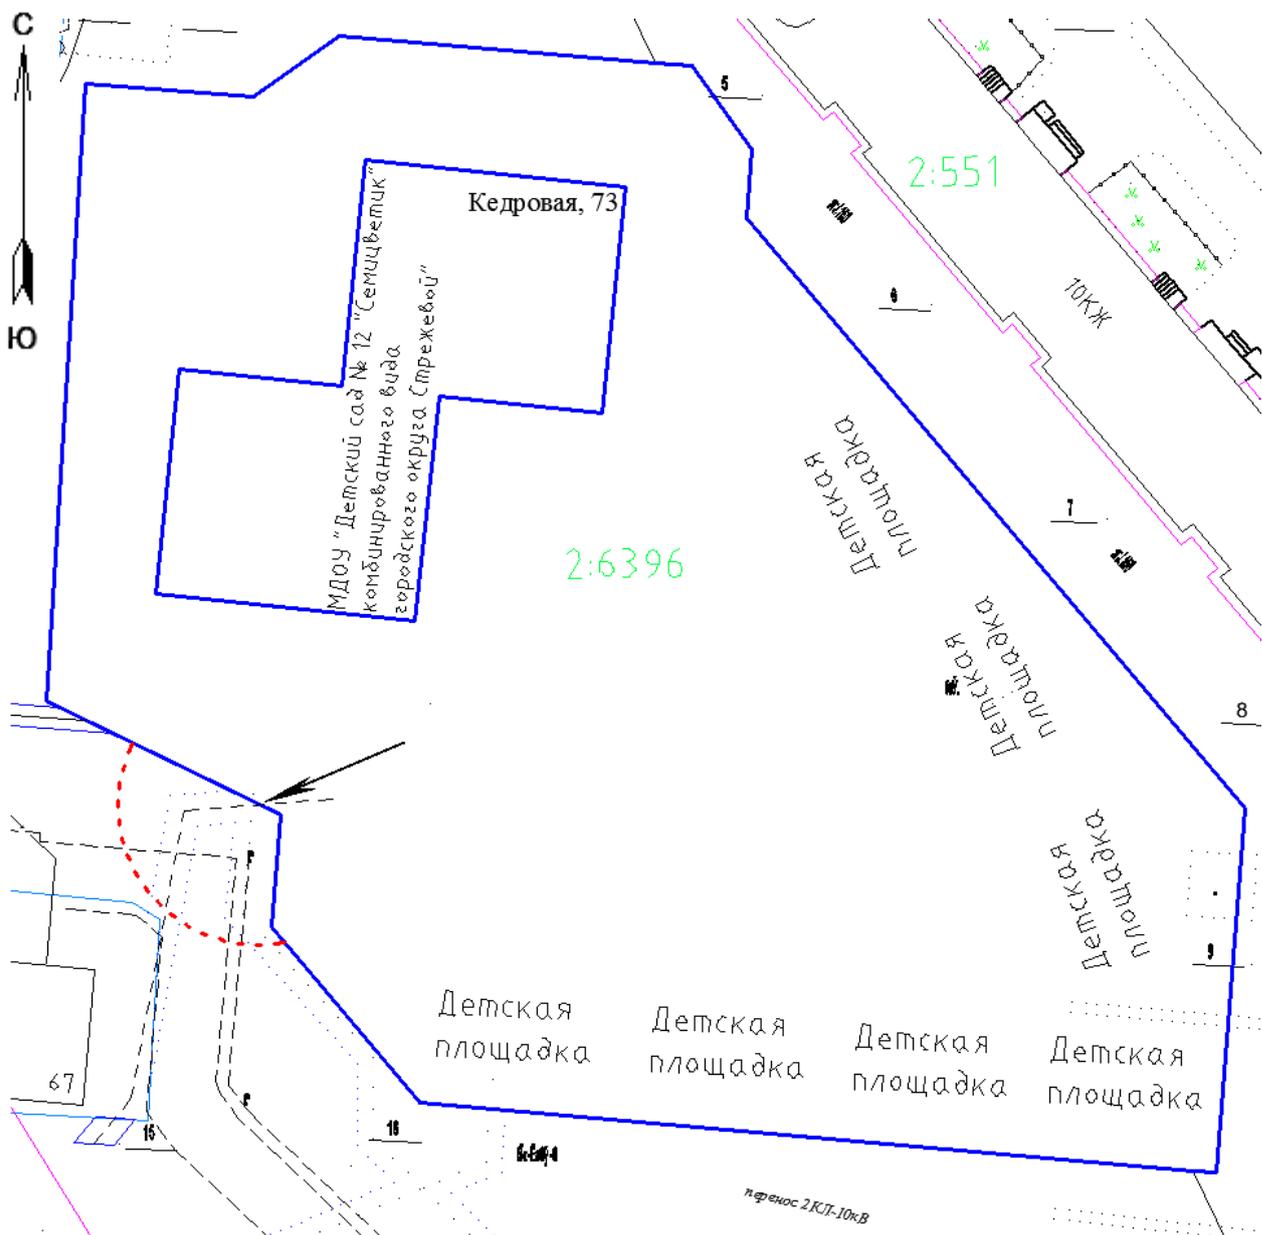

13-метровые зоны



ВХОД

Масштаб 1:750

СХЕМА № 14

расположения объекта:

**Муниципальное общеобразовательное учреждение
«Гимназия № 1 городского округа Стрежевой»**

по адресу: Томская область, г. Стрежевой, ул. Н. Мержи, д. 1



13-метровые зоны



ВХОД

Масштаб 1:1000

СХЕМА № 15

расположения объекта:

**Муниципальное общеобразовательное учреждение
«Средняя школа № 2 городского округа Стрежевой»**

по адресу: Томская область, г. Стрежевой, 2-й мкр., д. 242



13-метровые зоны



ВХОД


Масштаб 1:1500

СХЕМА № 16

расположения объекта:

**Муниципальное общеобразовательное учреждение
«Средняя школа № 3 городского округа Стрежевой»**

по адресу: Томская область, г. Стрежевой, 3-й мкр., д. 324

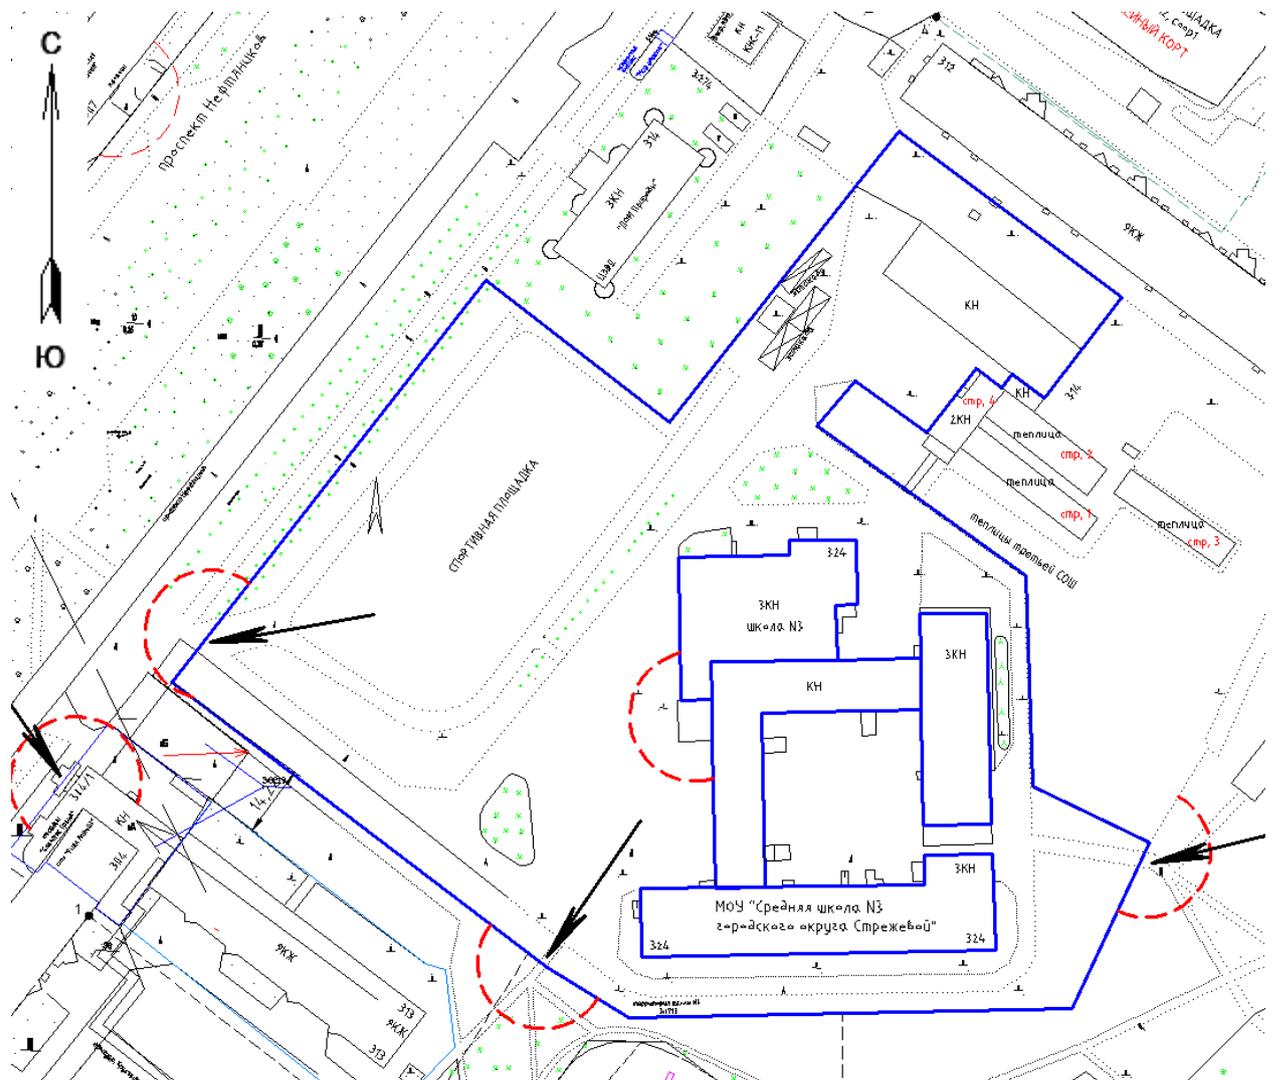

13-метровые зоны



ВХОД


Масштаб 1:1500

СХЕМА № 17

расположения объекта:

**Муниципальное общеобразовательное учреждение
«Средняя школа № 4 городского округа Стрежевой с углубленным изучением
отдельных предметов»**

по адресу: Томская область, г. Стрежевой, 4-й мкр., д. 458

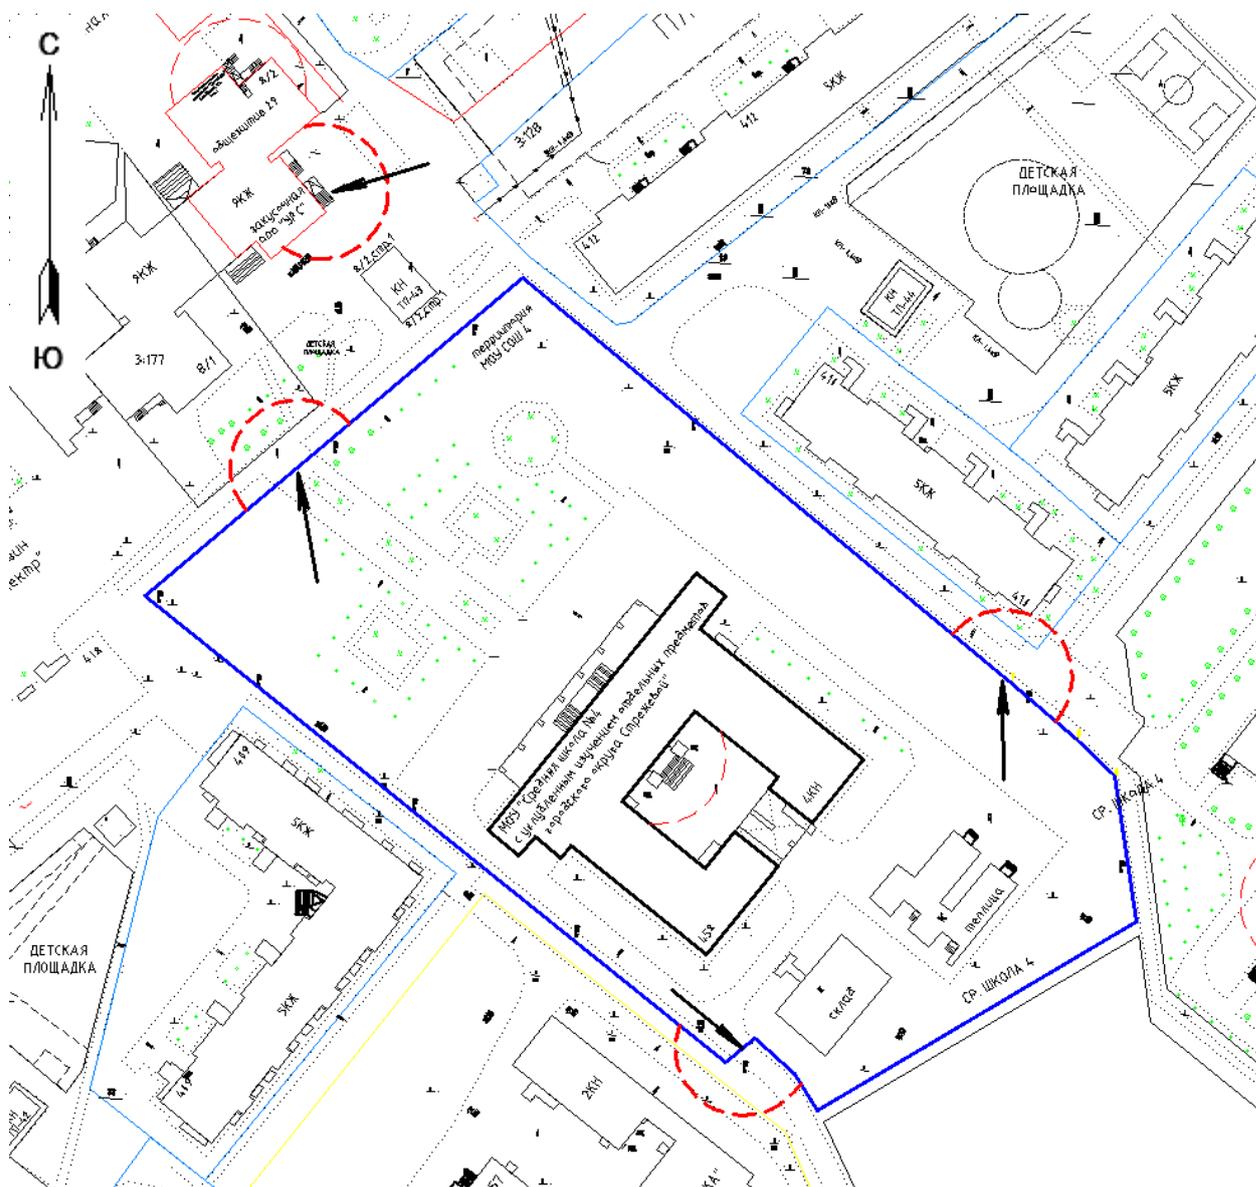

13-метровые зоны



ВХОД


Масштаб 1:1500

СХЕМА № 19

расположения объекта:

**Муниципальное общеобразовательное учреждение
«Средняя школа № 6 городского округа Стрежевой»**

по адресу: Томская область, г. Стрежевой, ул. Викулова, д.1

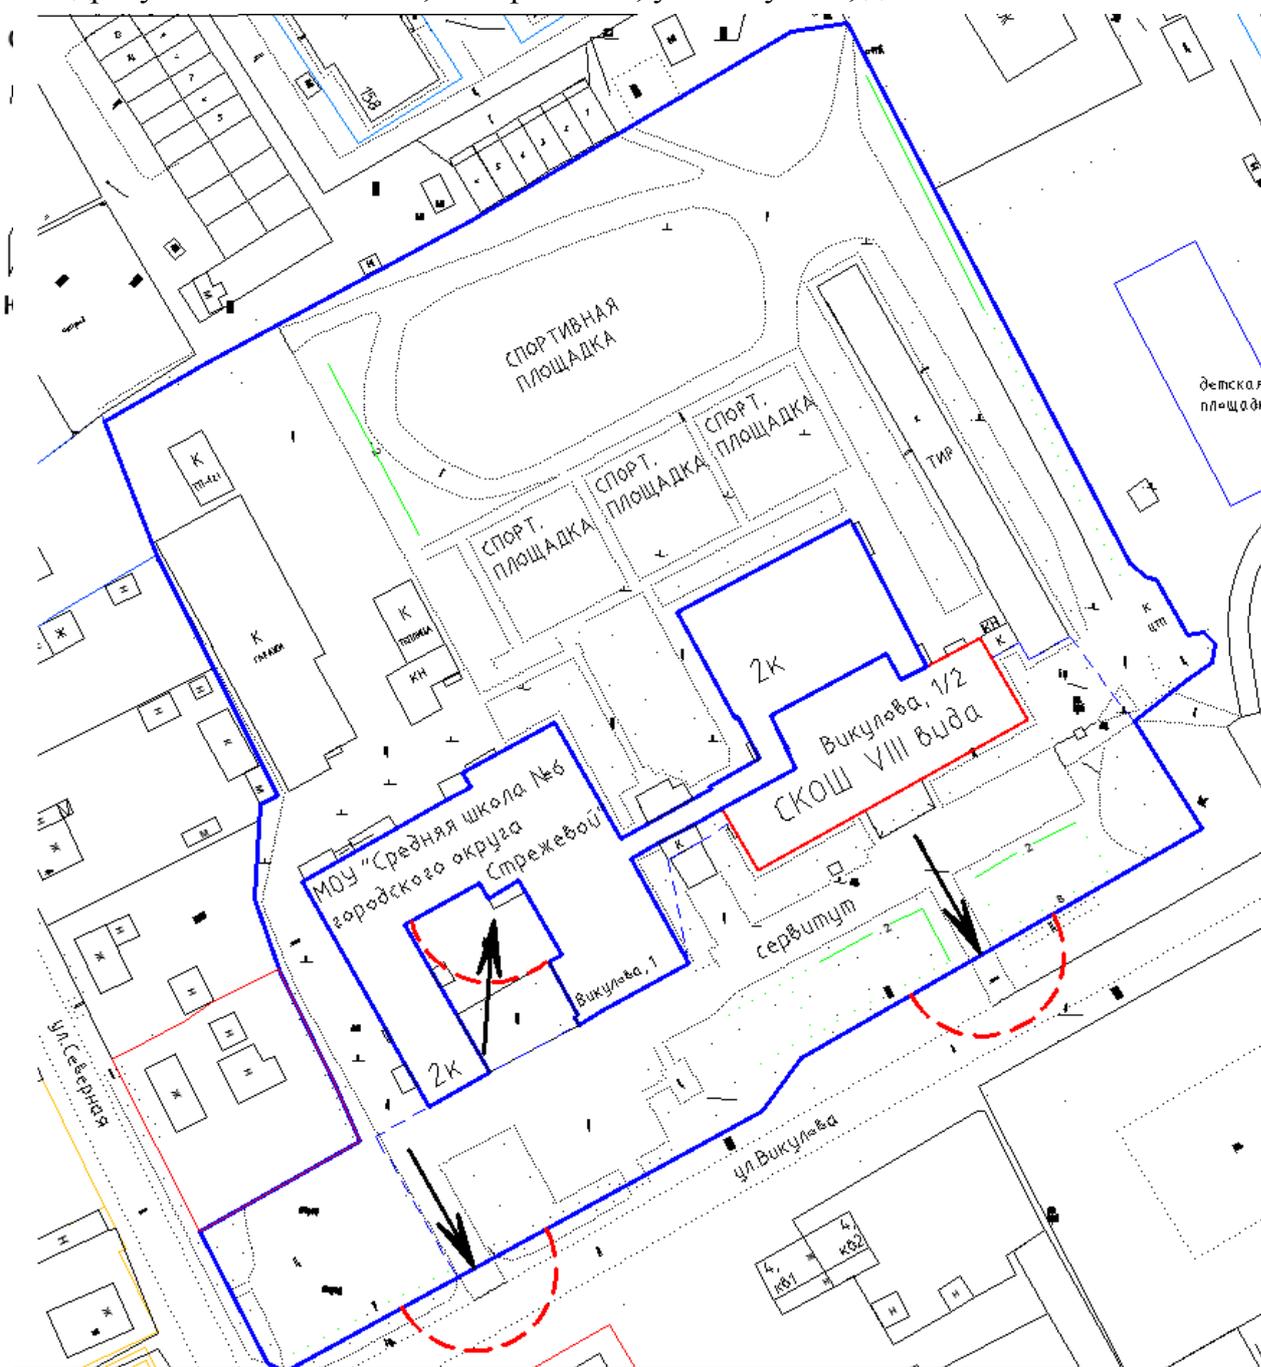

13-метровые зоны



ВХОД


Масштаб 1:1200

СХЕМА № 21

расположения объекта:

**Муниципальное общеобразовательное учреждение
«Открытая (сменная) общеобразовательная школа городского округа
Стрежевой»**

по адресу: Томская область, г. Стрежевой, ул. Коммунальная, д. 40

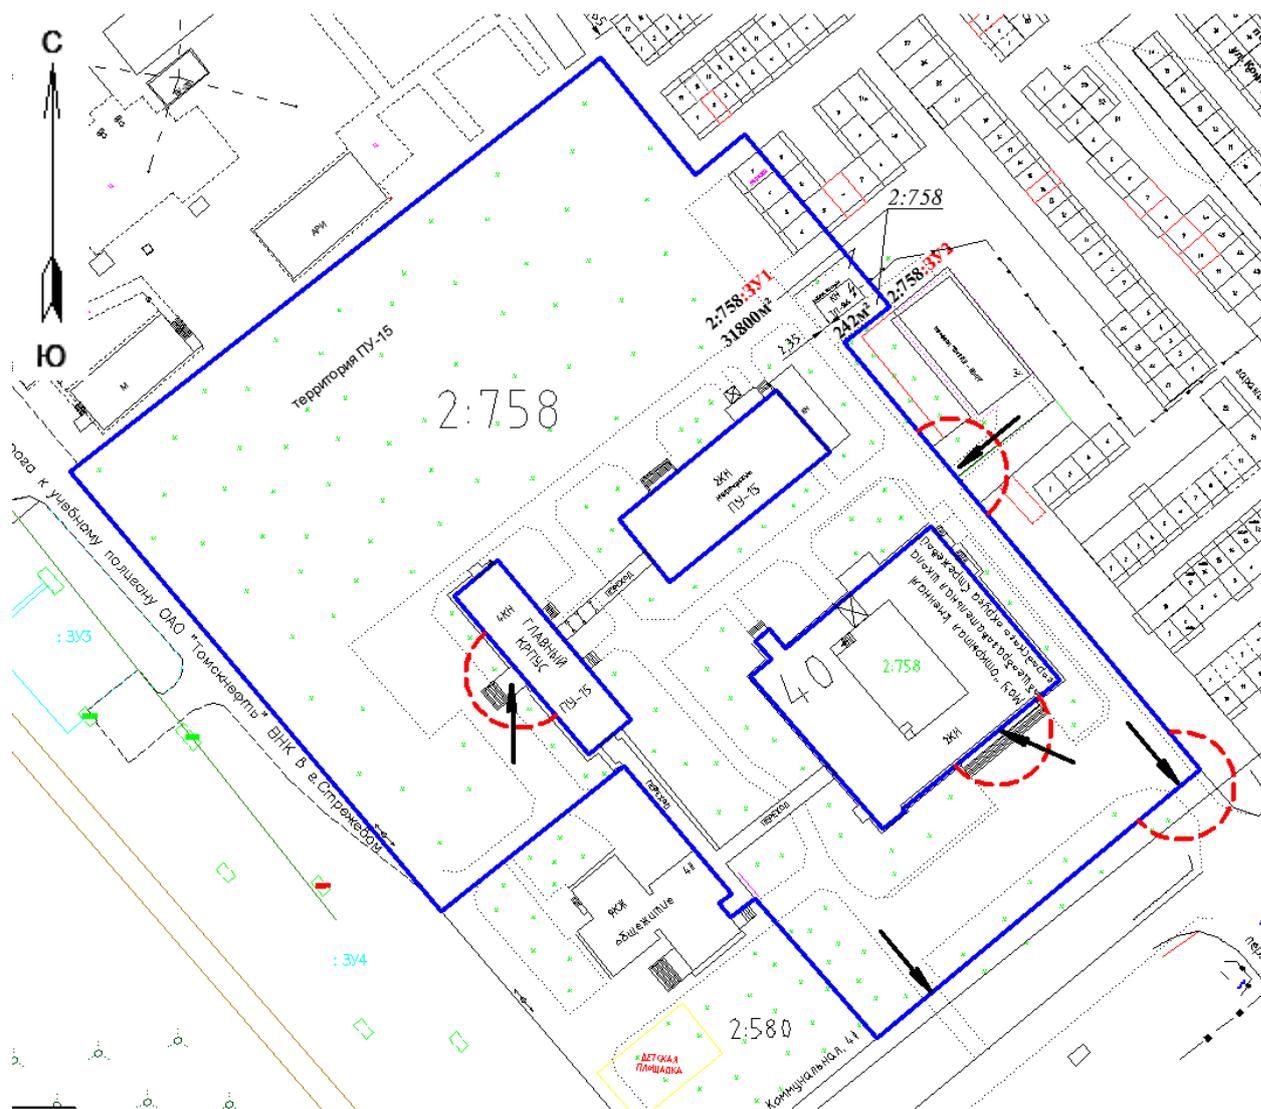

13-метровые зоны




ВХОД

Масштаб 1:1300

СХЕМА № 22

расположения объекта:

**Муниципальное образовательное учреждение
«Специальная (коррекционная) школа городского округа Стрежевой»**
по адресу: Томская область, г. Стрежевой, ул. Викулова, д. 1/2

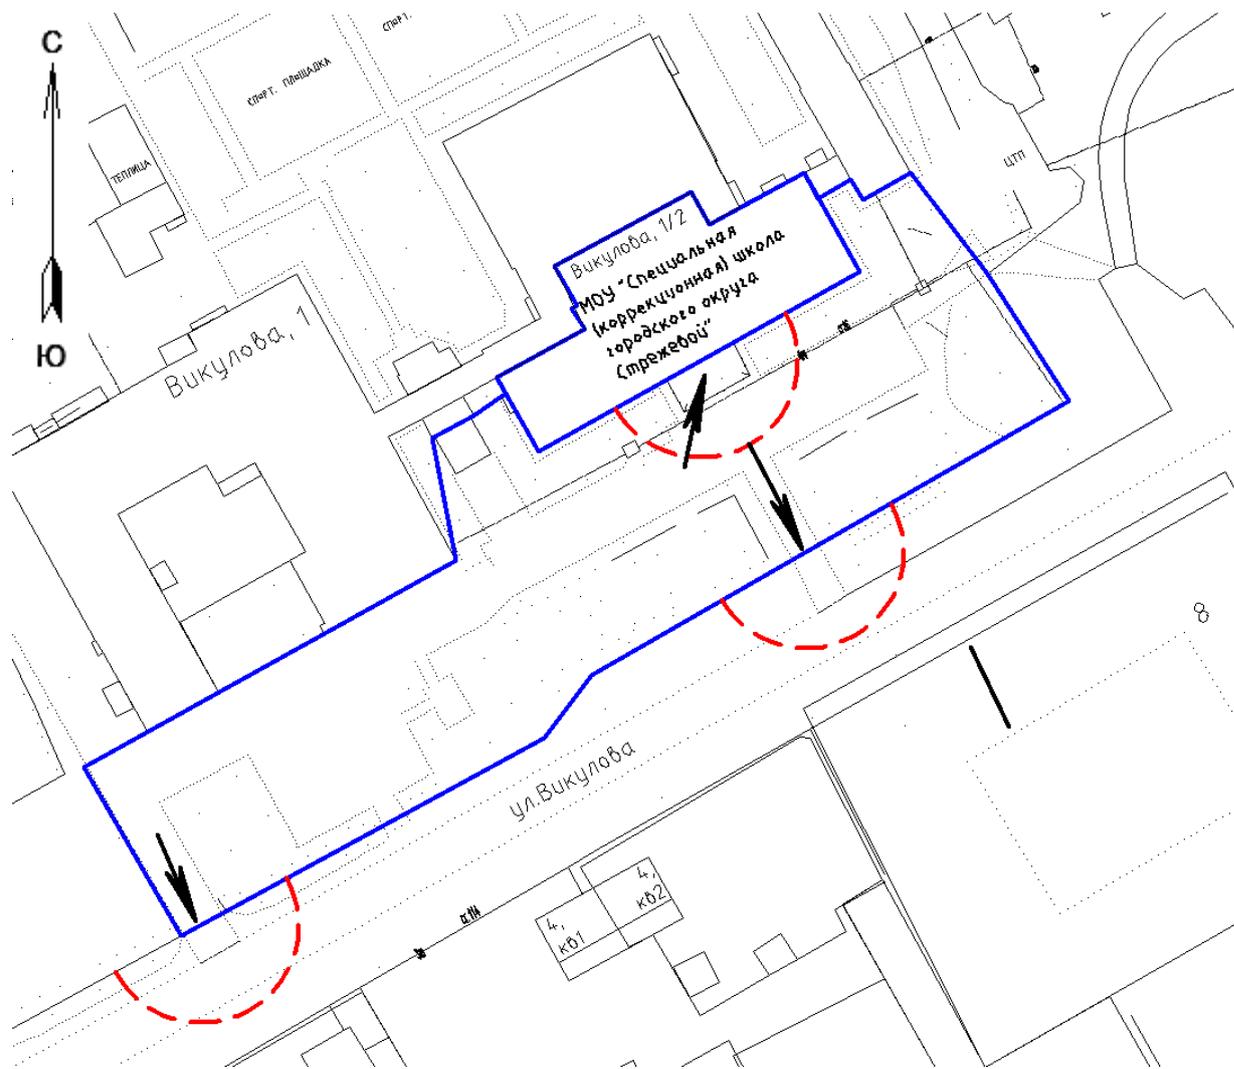

13-метровые зоны



ВХОД

Масштаб 1:1000

СХЕМА № 23

расположения объекта:

Муниципальное бюджетное учреждение дополнительного образования

«Детская школа искусств» городского округа Стрежевой

по адресу: Томская область, г. Стрежевой, ул. Ермакова, д. 45

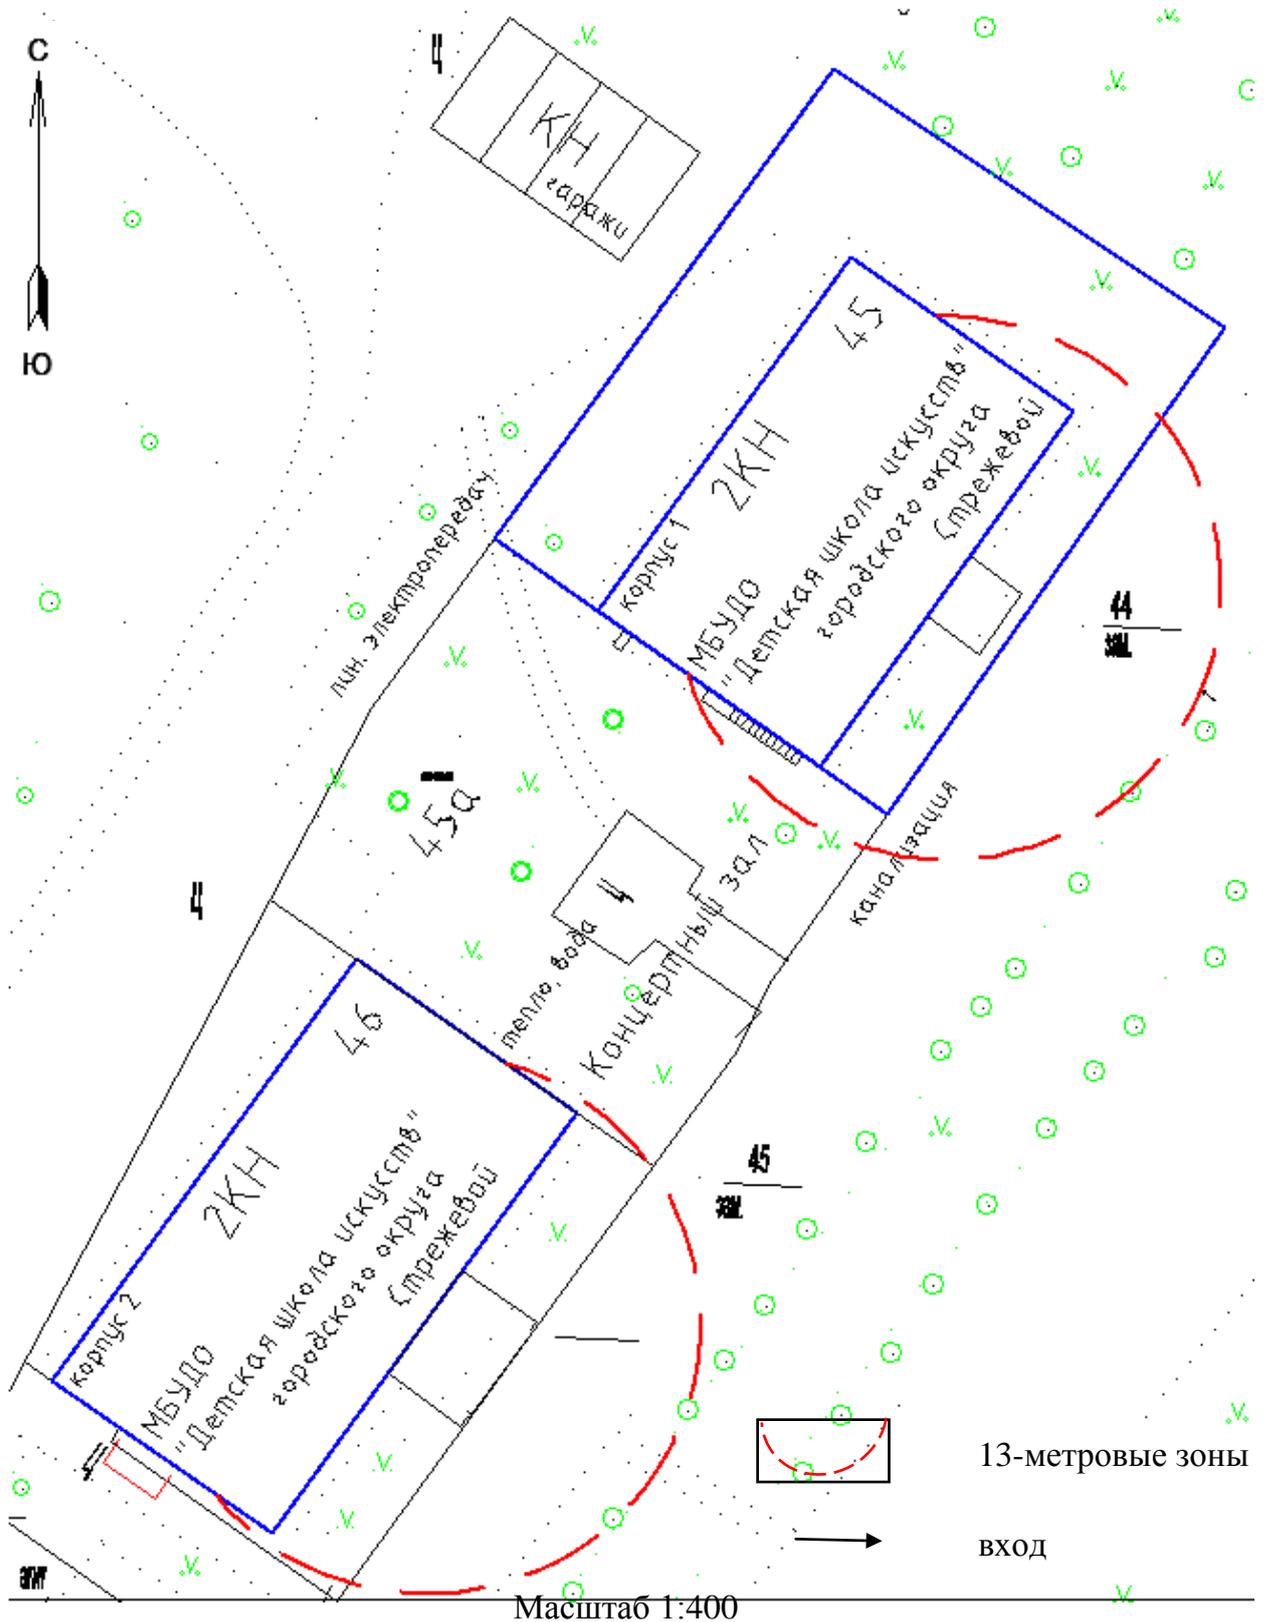



СХЕМА № 24

расположения объекта:

Муниципальное бюджетное учреждение дополнительного образования

«Детская школа искусств» городского округа Стрежевой

по адресу: Томская область, г. Стрежевой, ул. Ермакова, д. 46


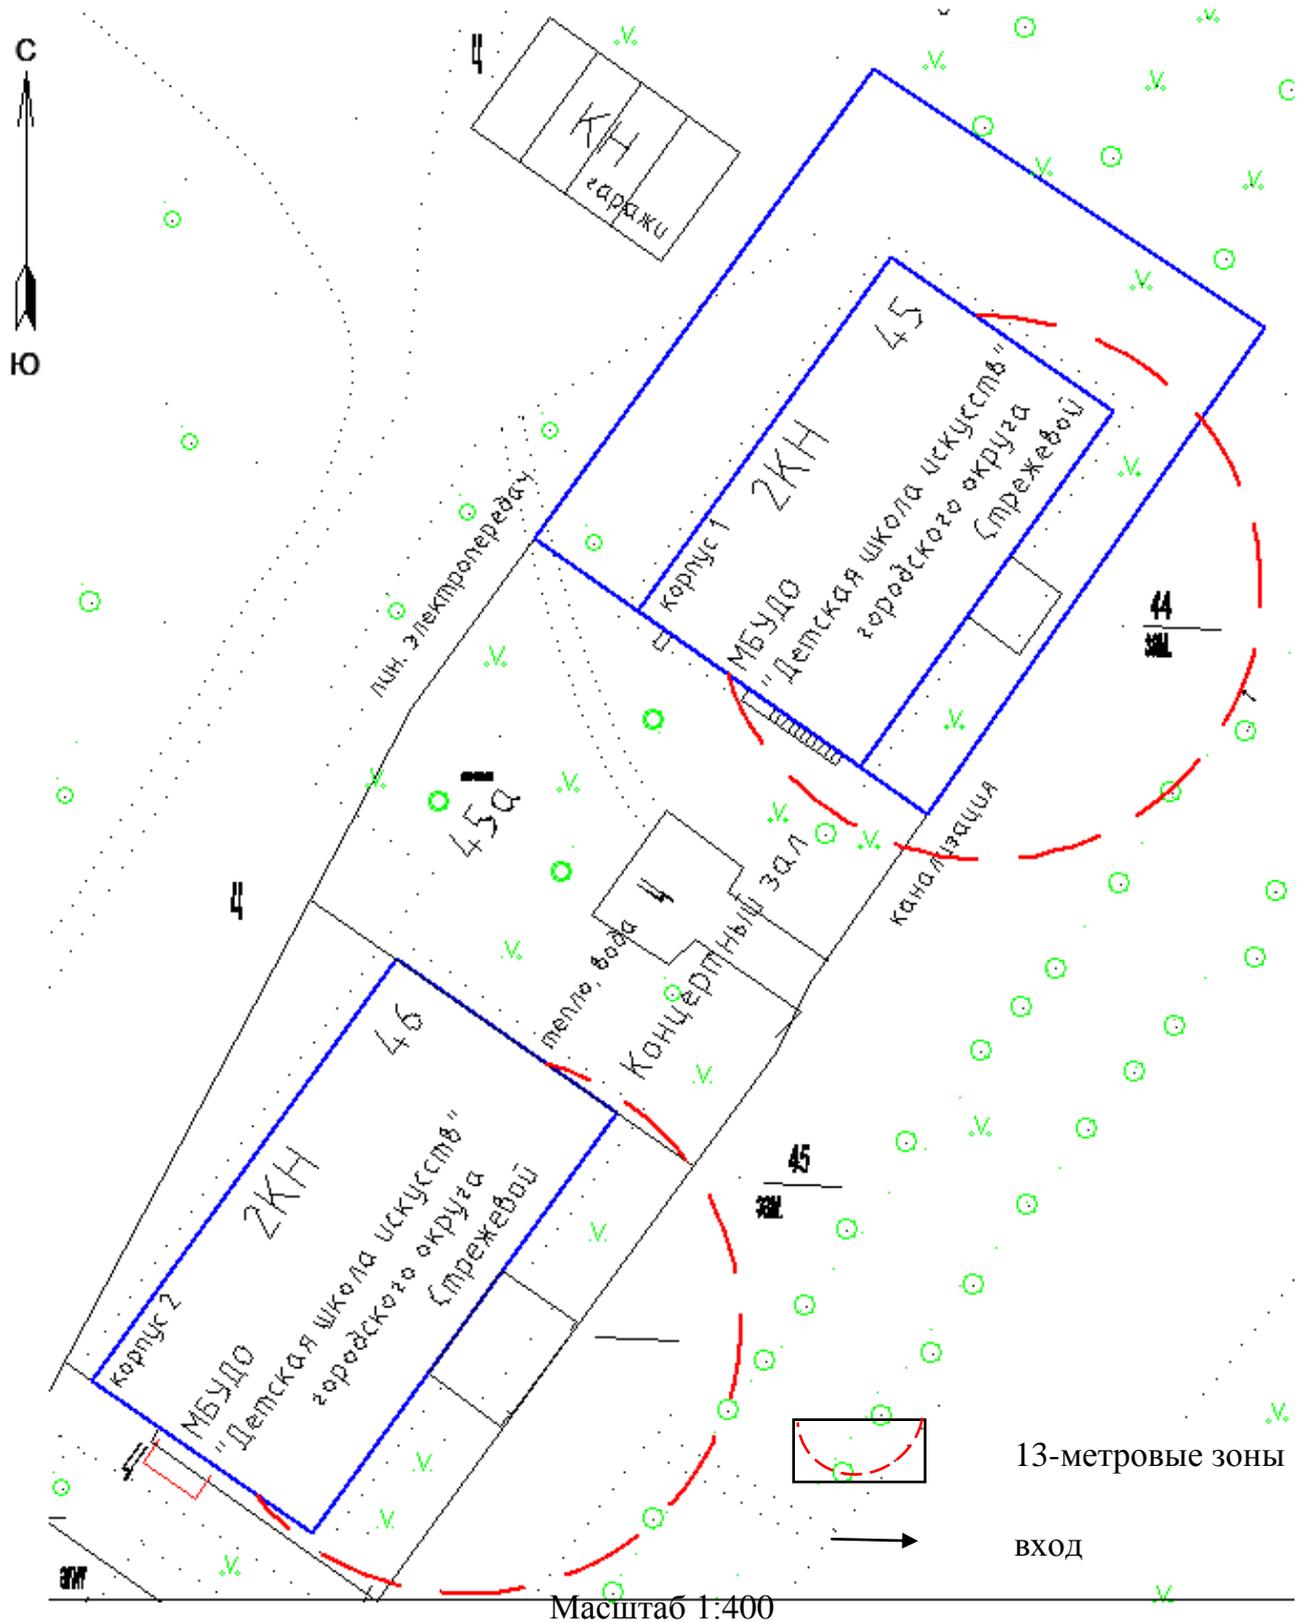


Масштаб 1:400

СХЕМА № 25

расположения объекта:

**Муниципальное бюджетное учреждение дополнительного образования
«Детская школа искусств» городского округа Стрежевой**
по адресу: Томская область, г. Стрежевой, ул. Мира, д. 15/4

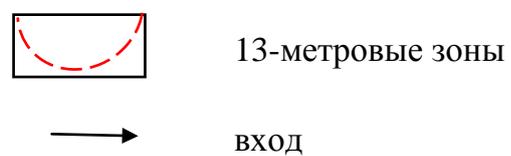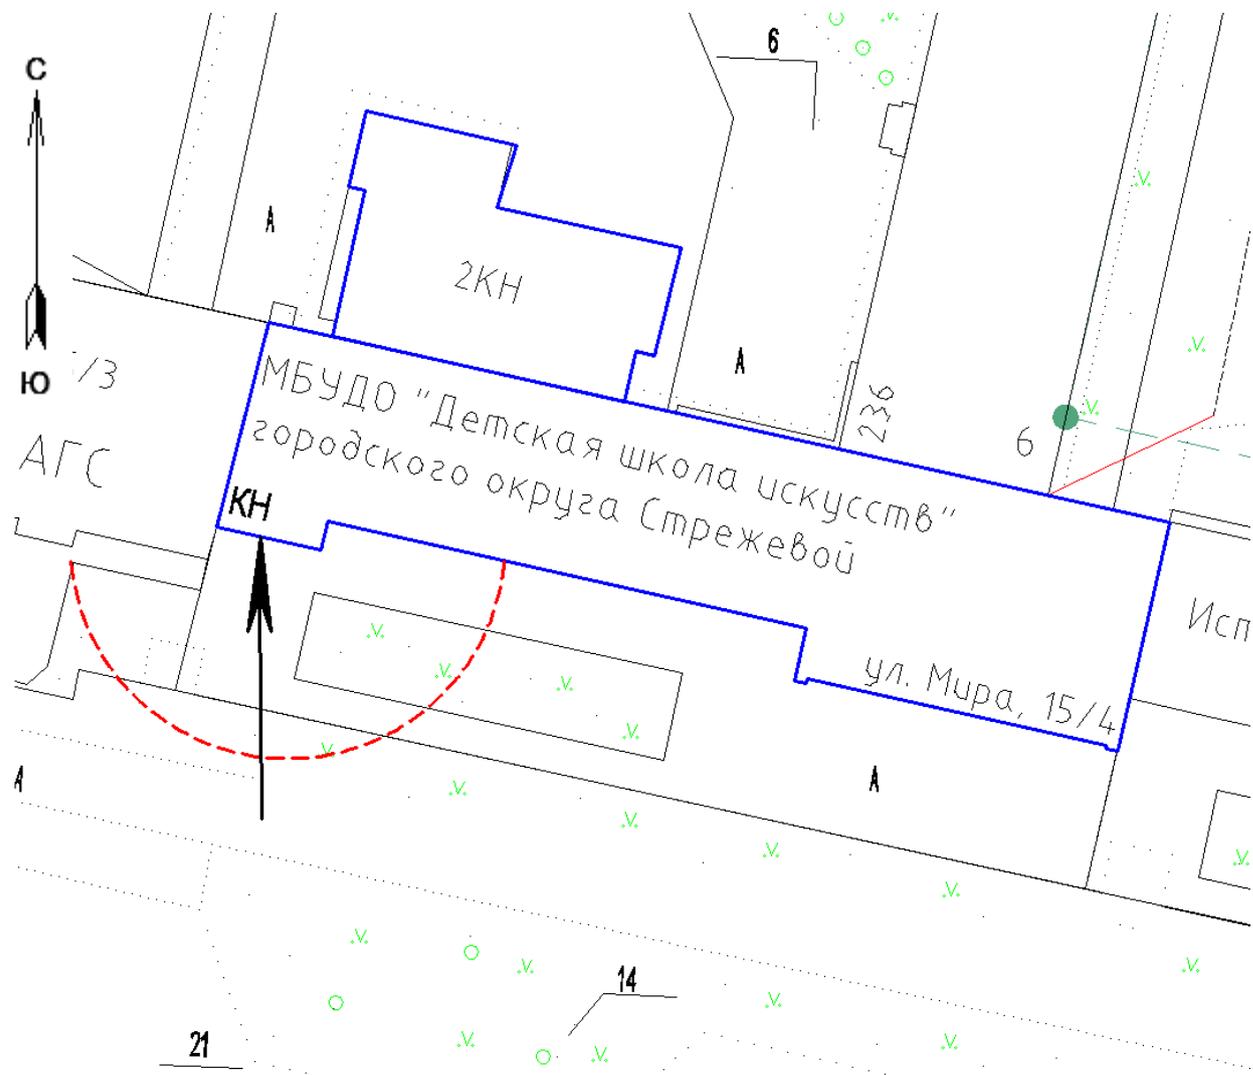


Масштаб 1:450

СХЕМА № 26

расположения объекта:

**Муниципальное образовательное учреждение дополнительного образования
«Детско-юношеский центр «Центр туризма и спорта городского округа
Стрежевой»»**

по адресу: Томская область, г. Стрежевой, ул. Буровиков, д. 18, помещ. 3

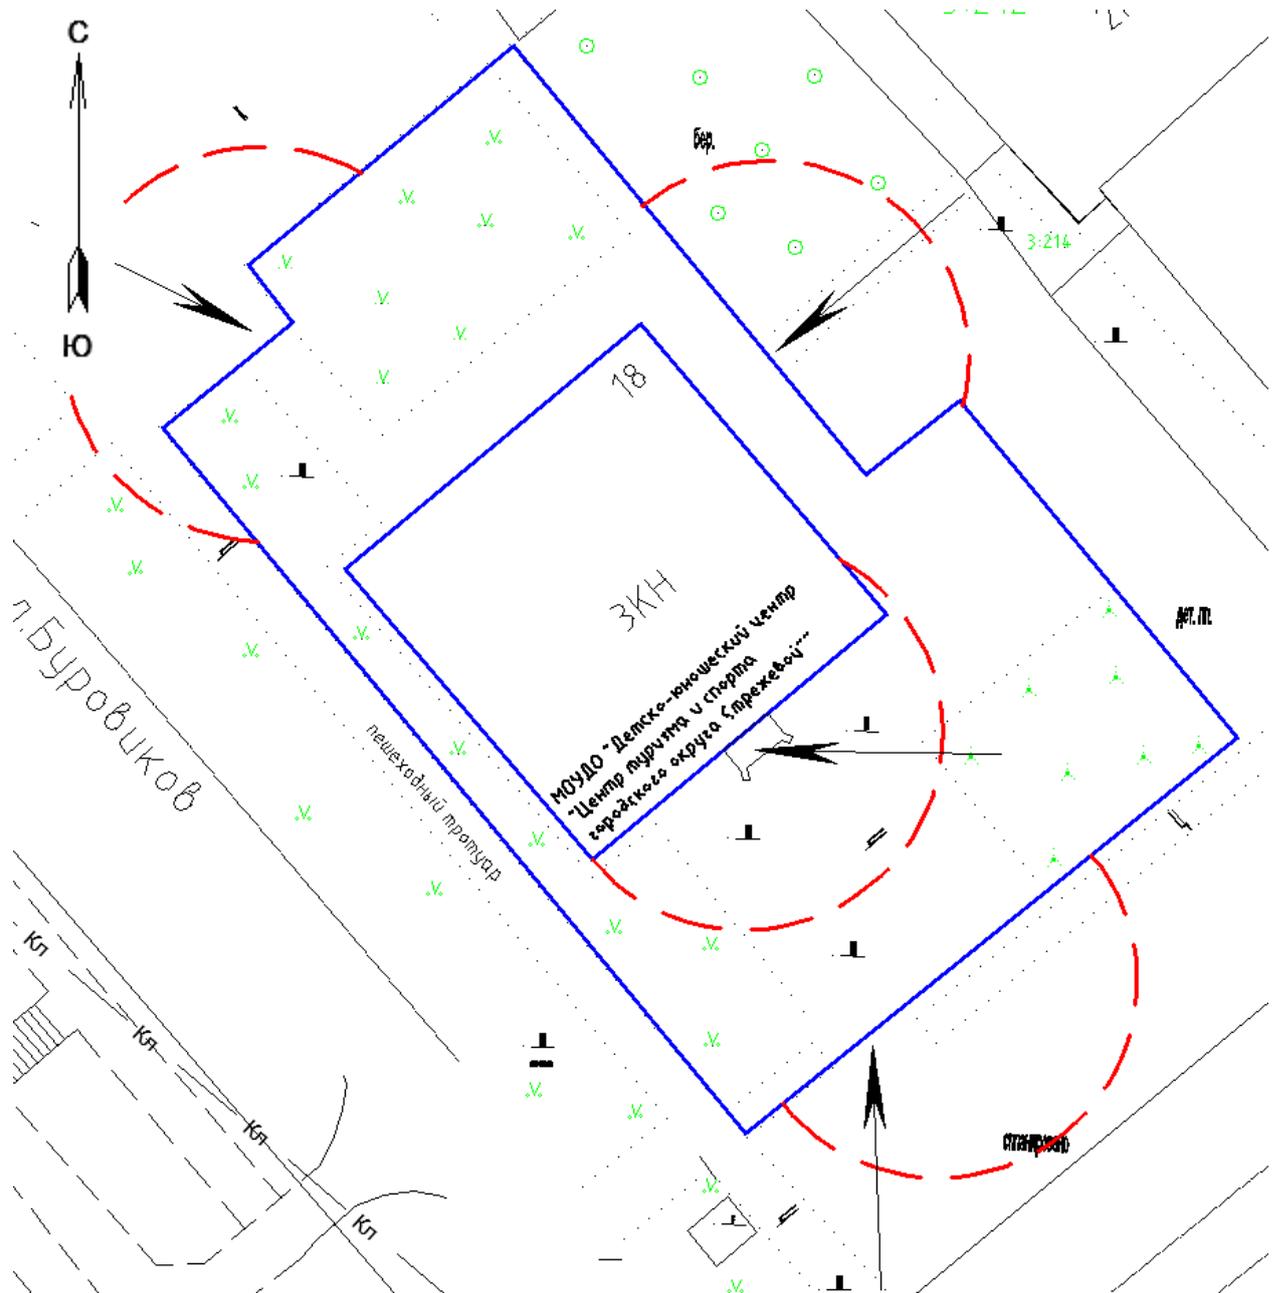

13-метровые зоны




ВХОД

Масштаб 1:550

СХЕМА № 28

расположения объекта:

**Муниципальное образовательное учреждение дополнительного образования
«Центр дополнительного образования детей городского округа Стрежевой»**
по адресу: Томская область, г. Стрежевой, ул. Строителей, д. 56

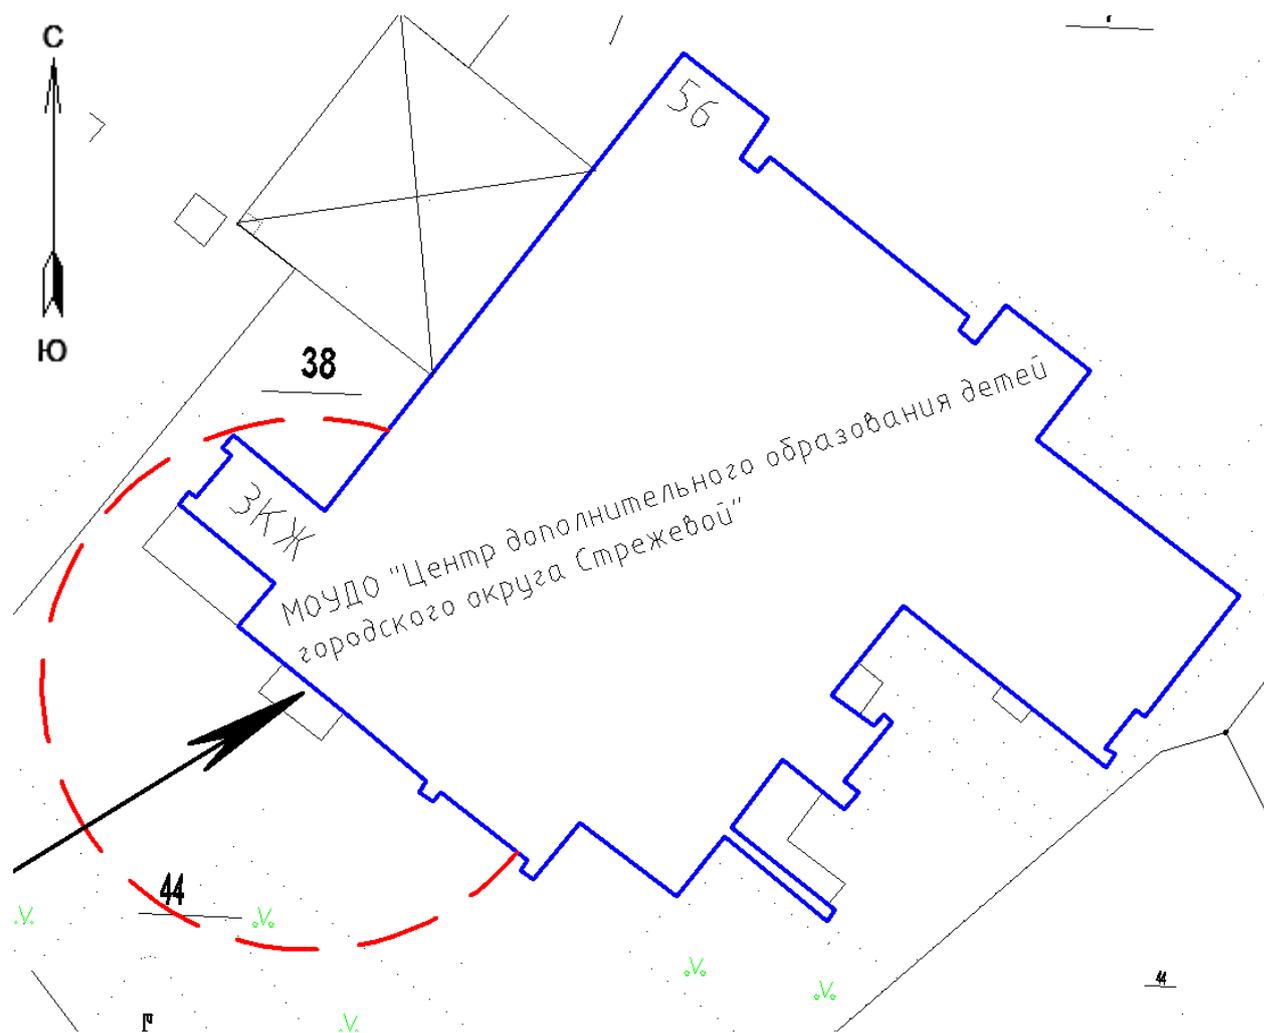

13-метровые зоны



ВХОД


Масштаб 1:400

СХЕМА № 29

расположения объекта:

**Областное государственное автономное учреждение здравоохранения
«Стрежевская городская больница»»**

по адресу: Томская область, г. Стрежевой, ул. Строителей, д. 1

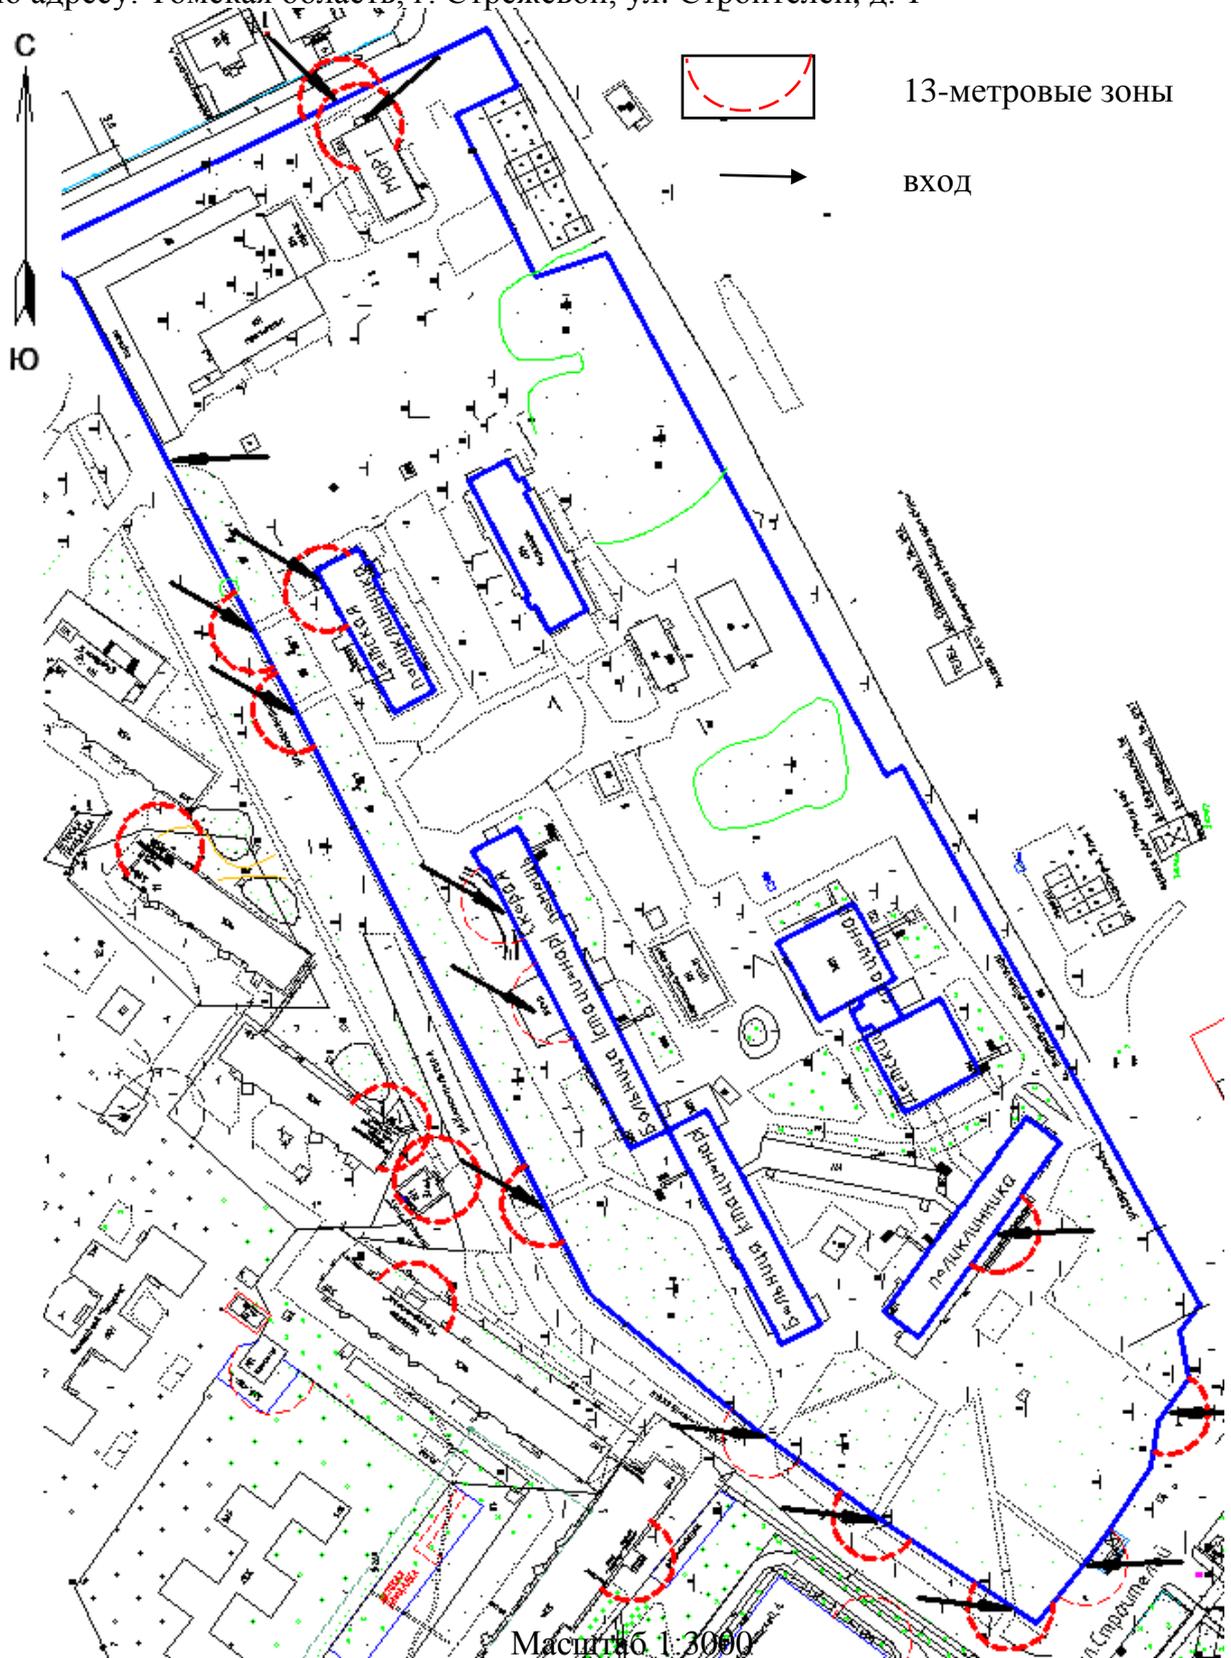

Масштаб 1:3000

СХЕМА № 30

расположения объекта:

Областное государственное бюджетное учреждение «Центр социальной помощи семье и детям г. Стрежевого»

по адресу: Томская область, г. Стрежевой, 13-й мкр., д. 10



13-метровые зоны



ВХОД


Масштаб 1:750

СХЕМА № 31

расположения объекта:

Медицинский центр

по адресу: Томская область, г. Стрежевой, 1-й мкр., д. 144, помещ. 1

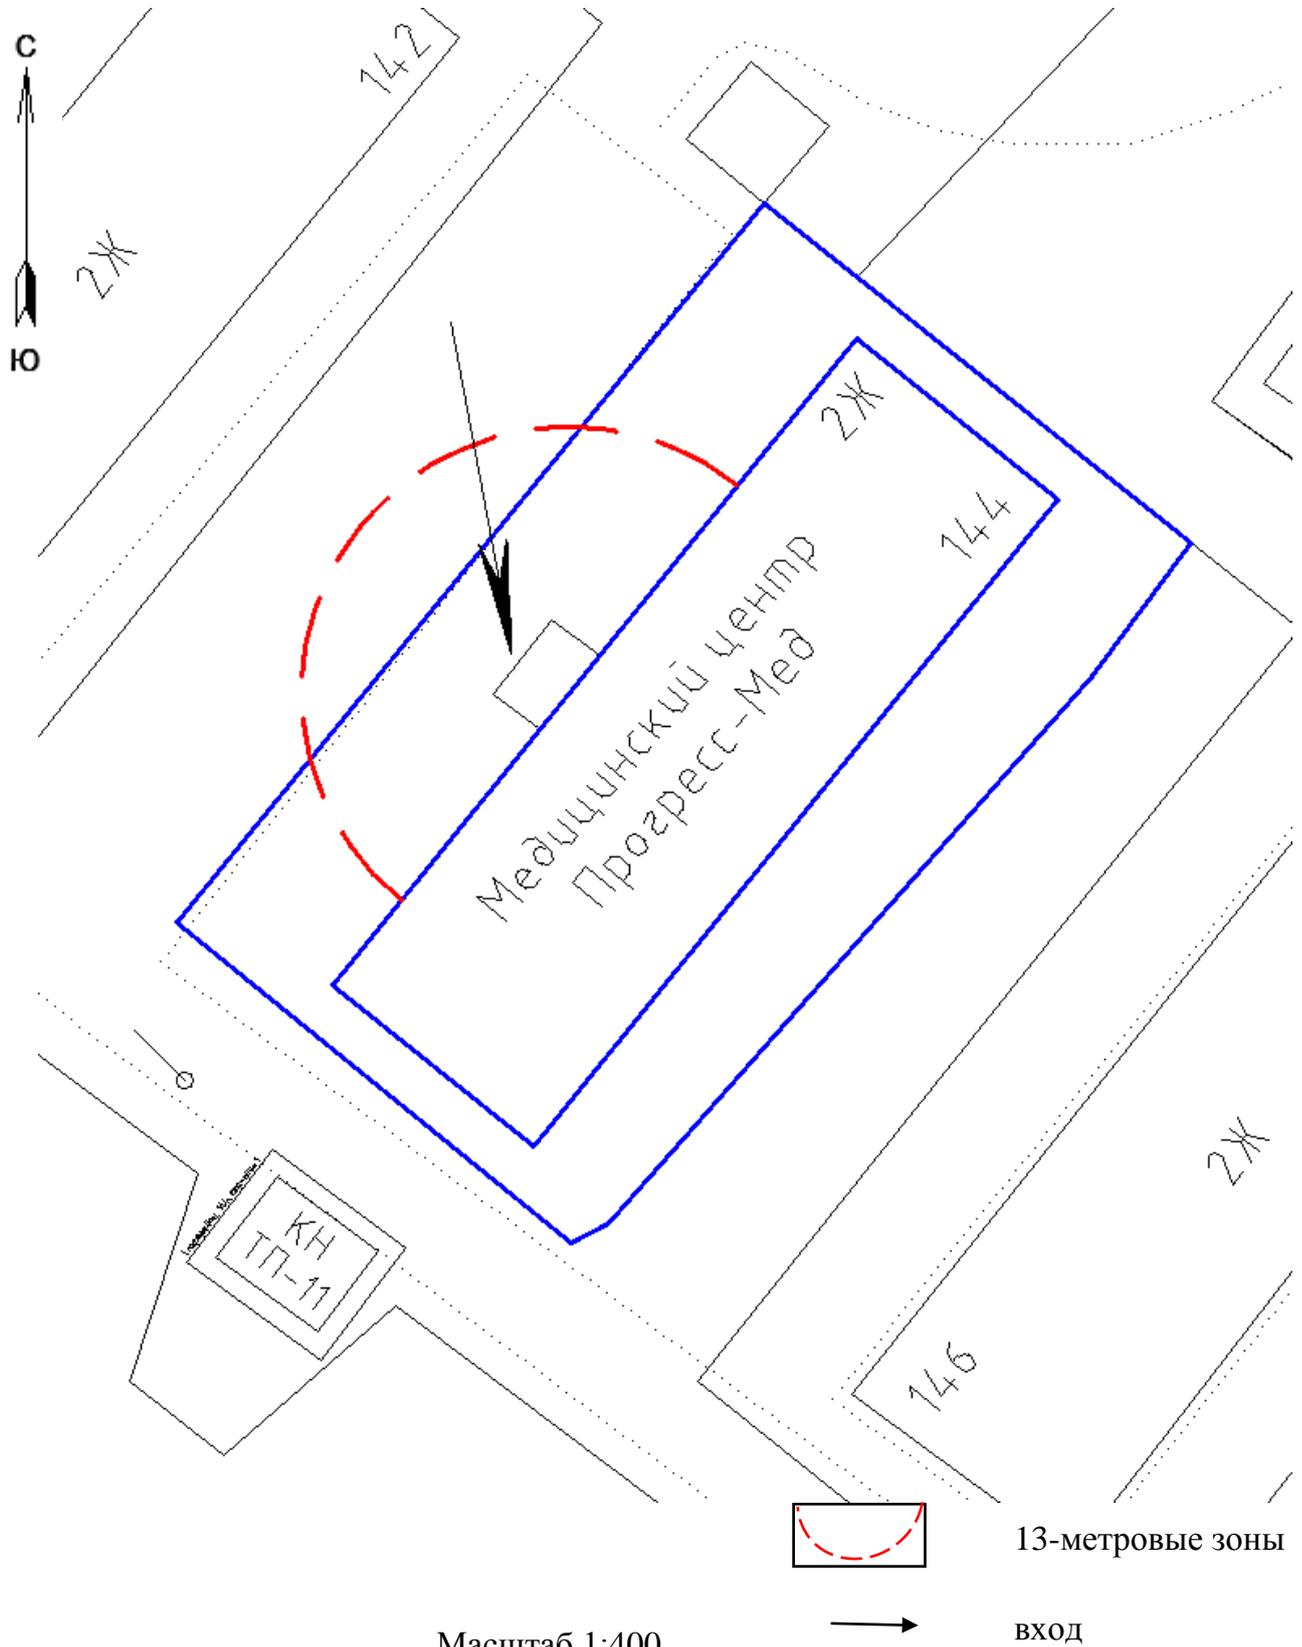

Масштаб 1:400

13-метровые зоны


ВХОД

СХЕМА № 32

расположения объекта:

Медицинский центр

по адресу: Томская область, г. Стрежевой, 2-й мкр., д. 209в

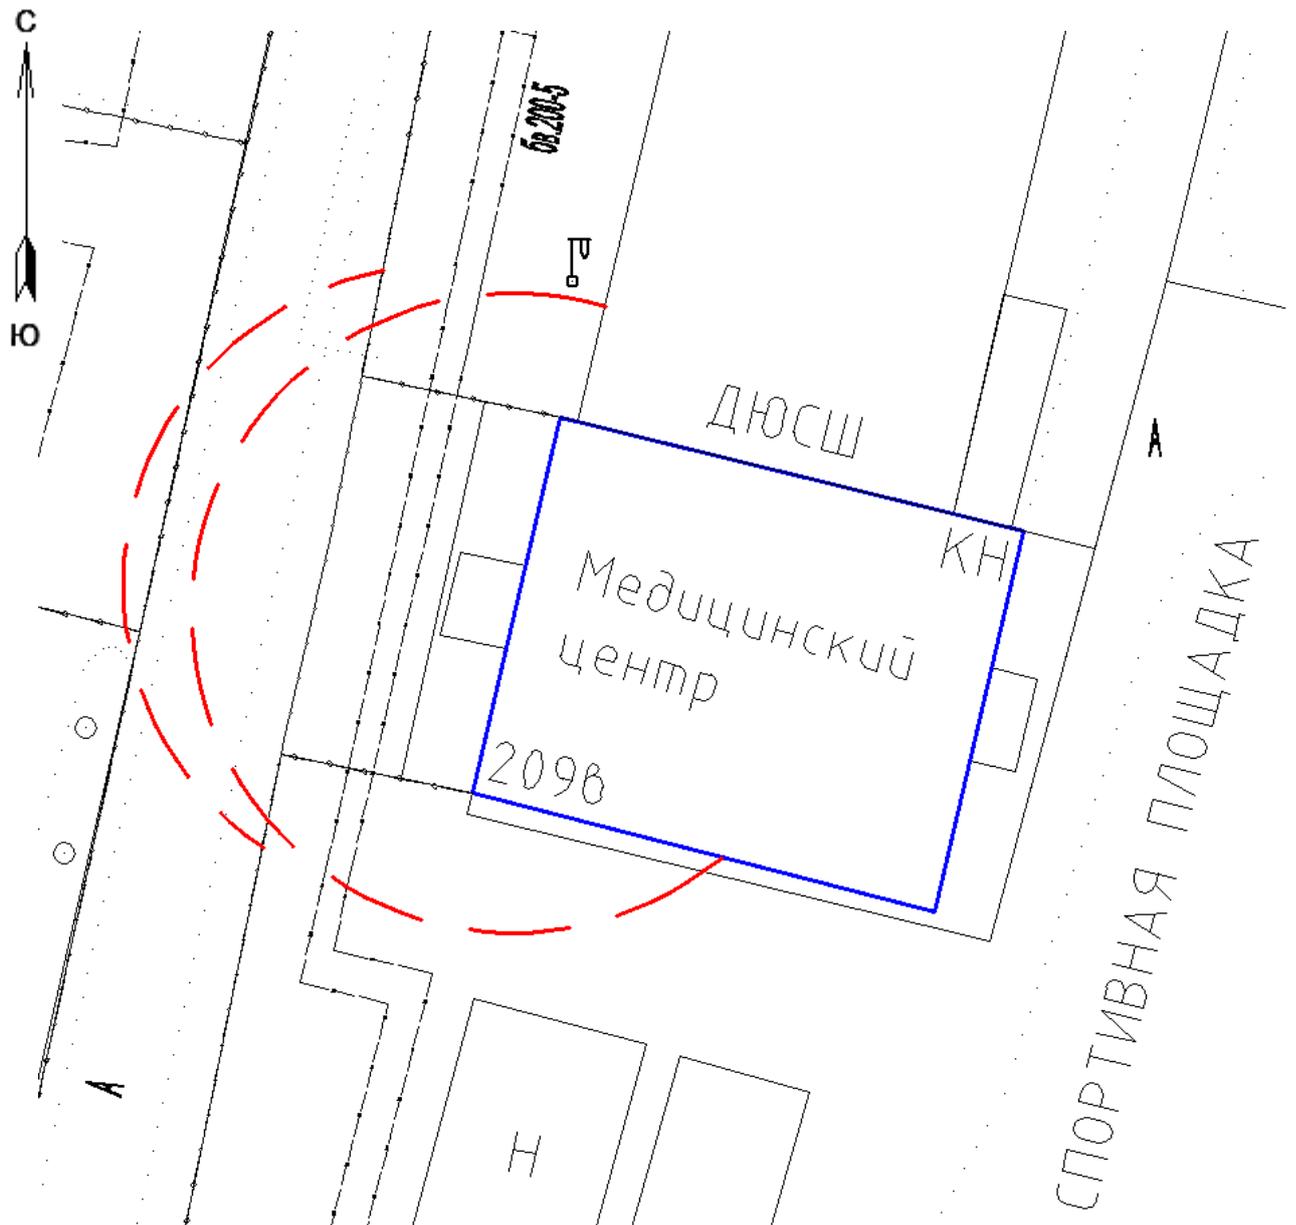

13-метровые зоны



ВХОД


Масштаб 1:350

СХЕМА № 33

расположения объекта:

Медицинский центр

по адресу: Томская область, г. Стрежевой, 3-й мкр., д. 309, помещ. 1

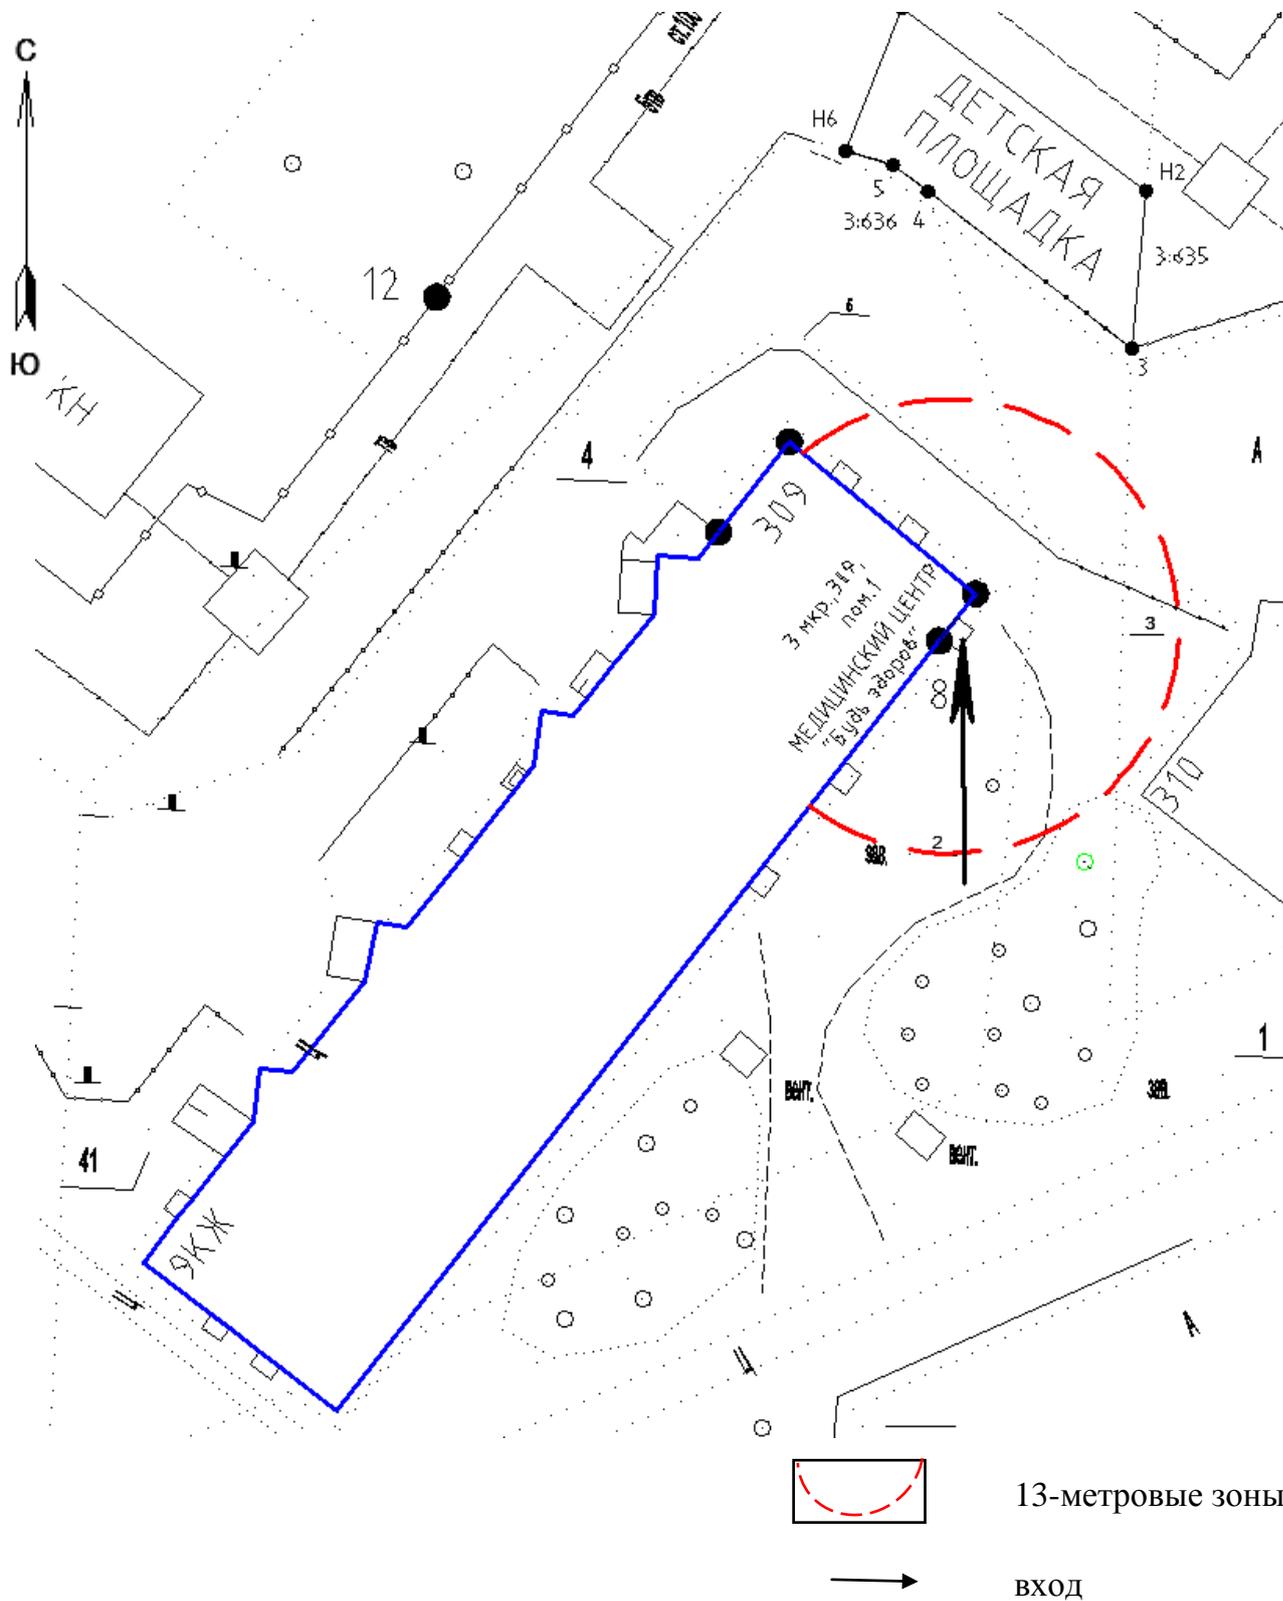


Масштаб 1:500

СХЕМА № 34

расположения объекта:

Стоматологическая клиника

по адресу: Томская область, г. Стрежевой, ул. Молодежная, д. 21, помещ. 81

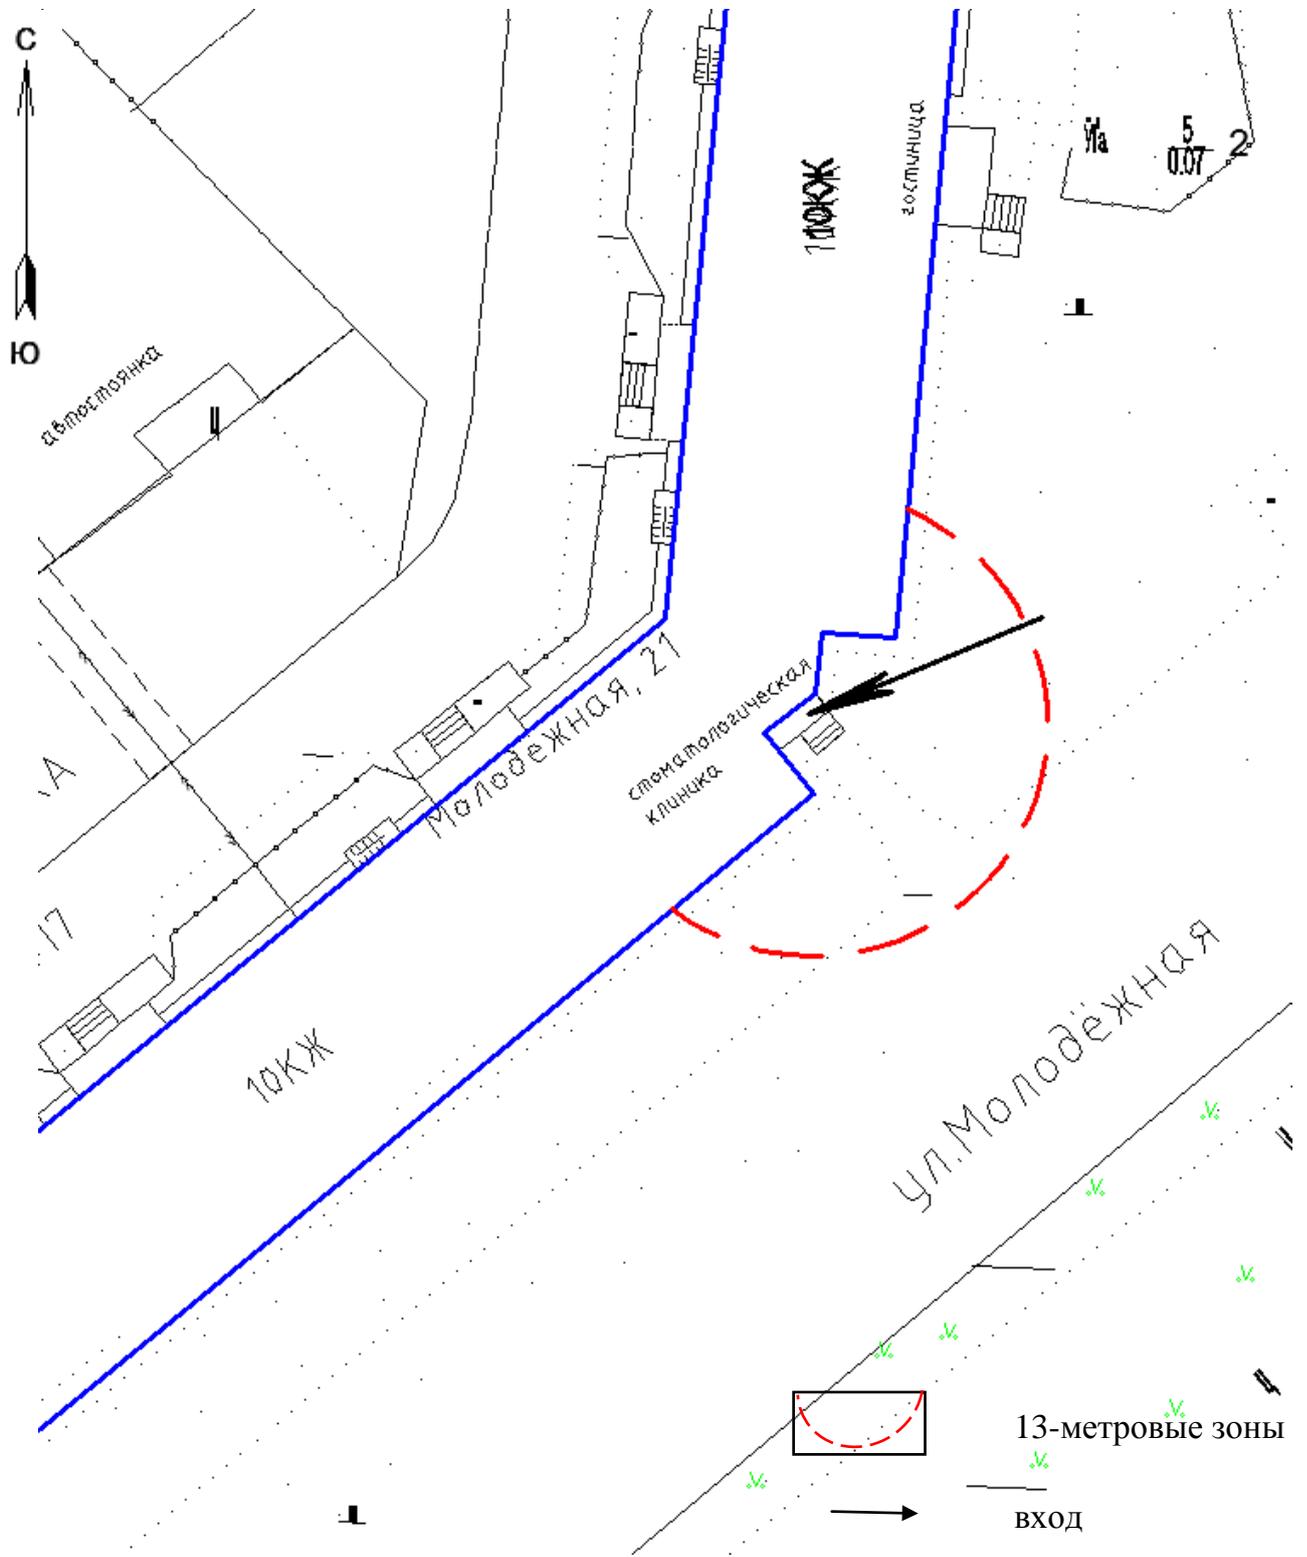


Масштаб 1:500

СХЕМА № 35

расположения объекта:

Стоматологическая клиника

по адресу: Томская область, г. Стрежевой, ул. Молодежная, д. 8/2, помещ. 2

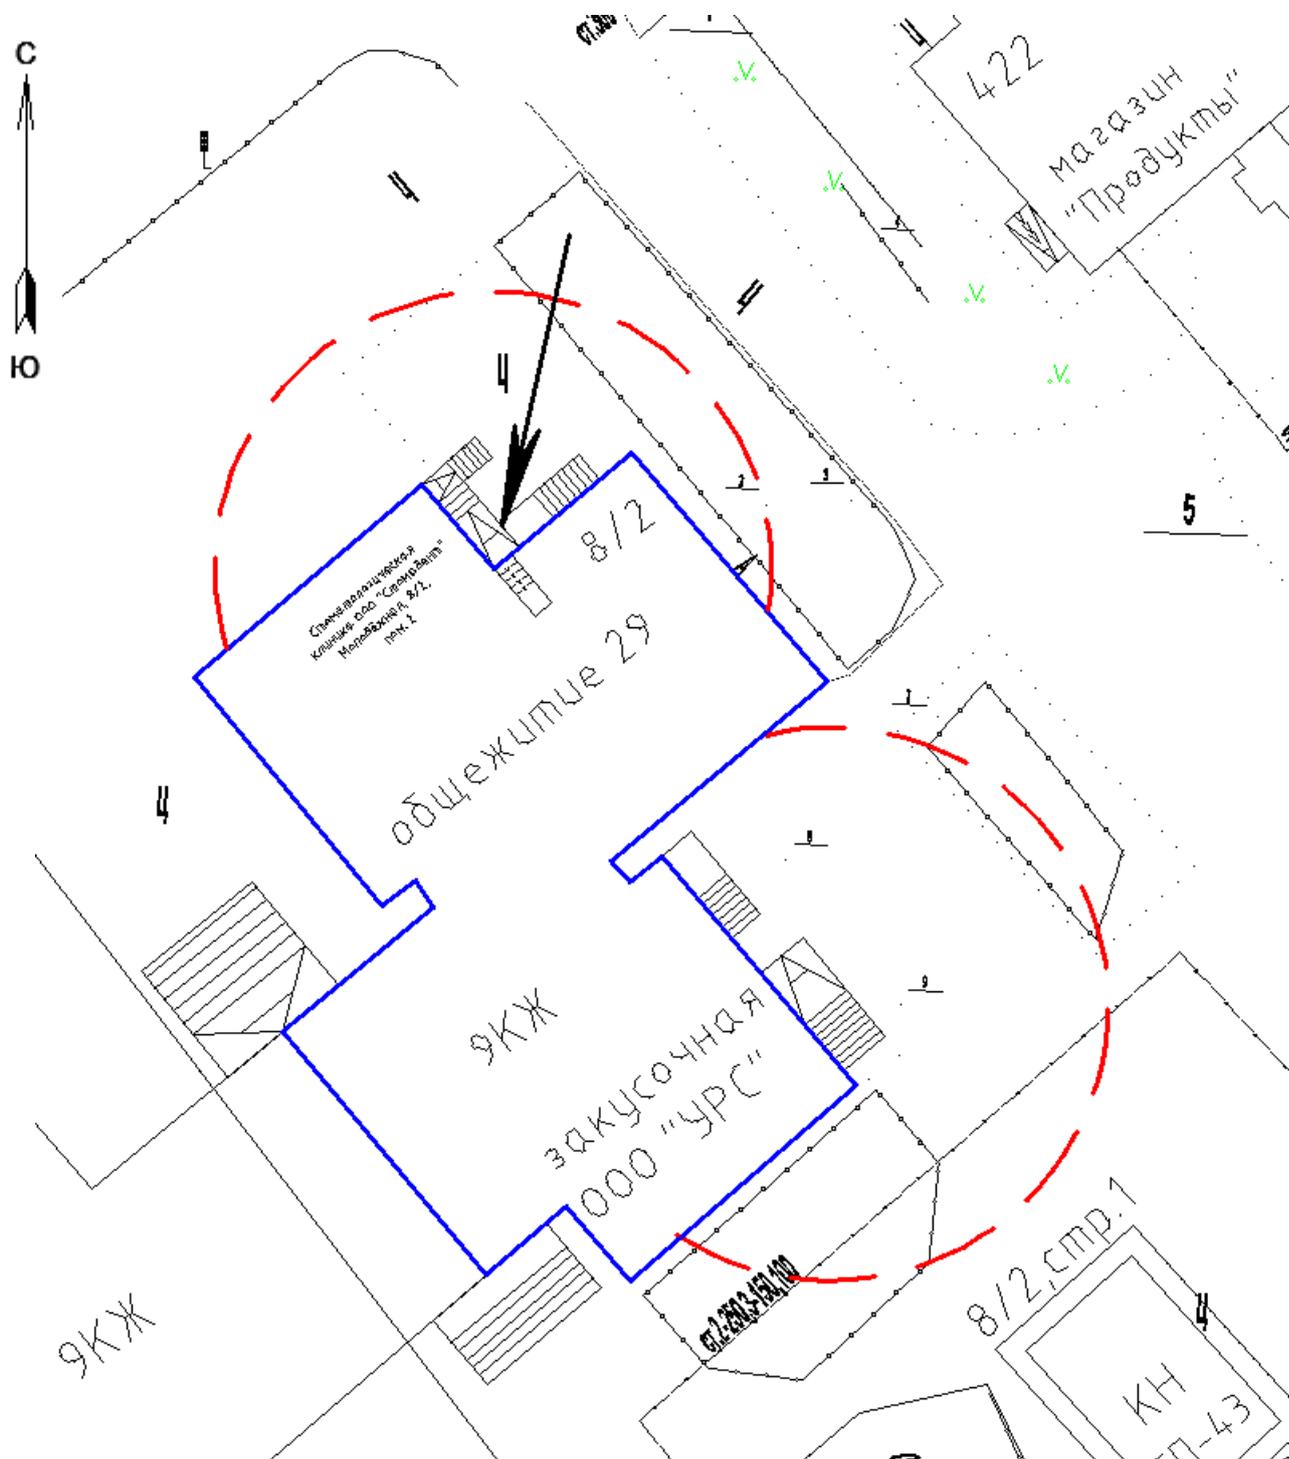

13-метровые зоны



ВХОД


Масштаб 1:400

СХЕМА № 36

расположения объекта:

Стоматологическая клиника

по адресу: Томская область, г. Стрежевой, 1-й мкр., д. 157, помещ. 2

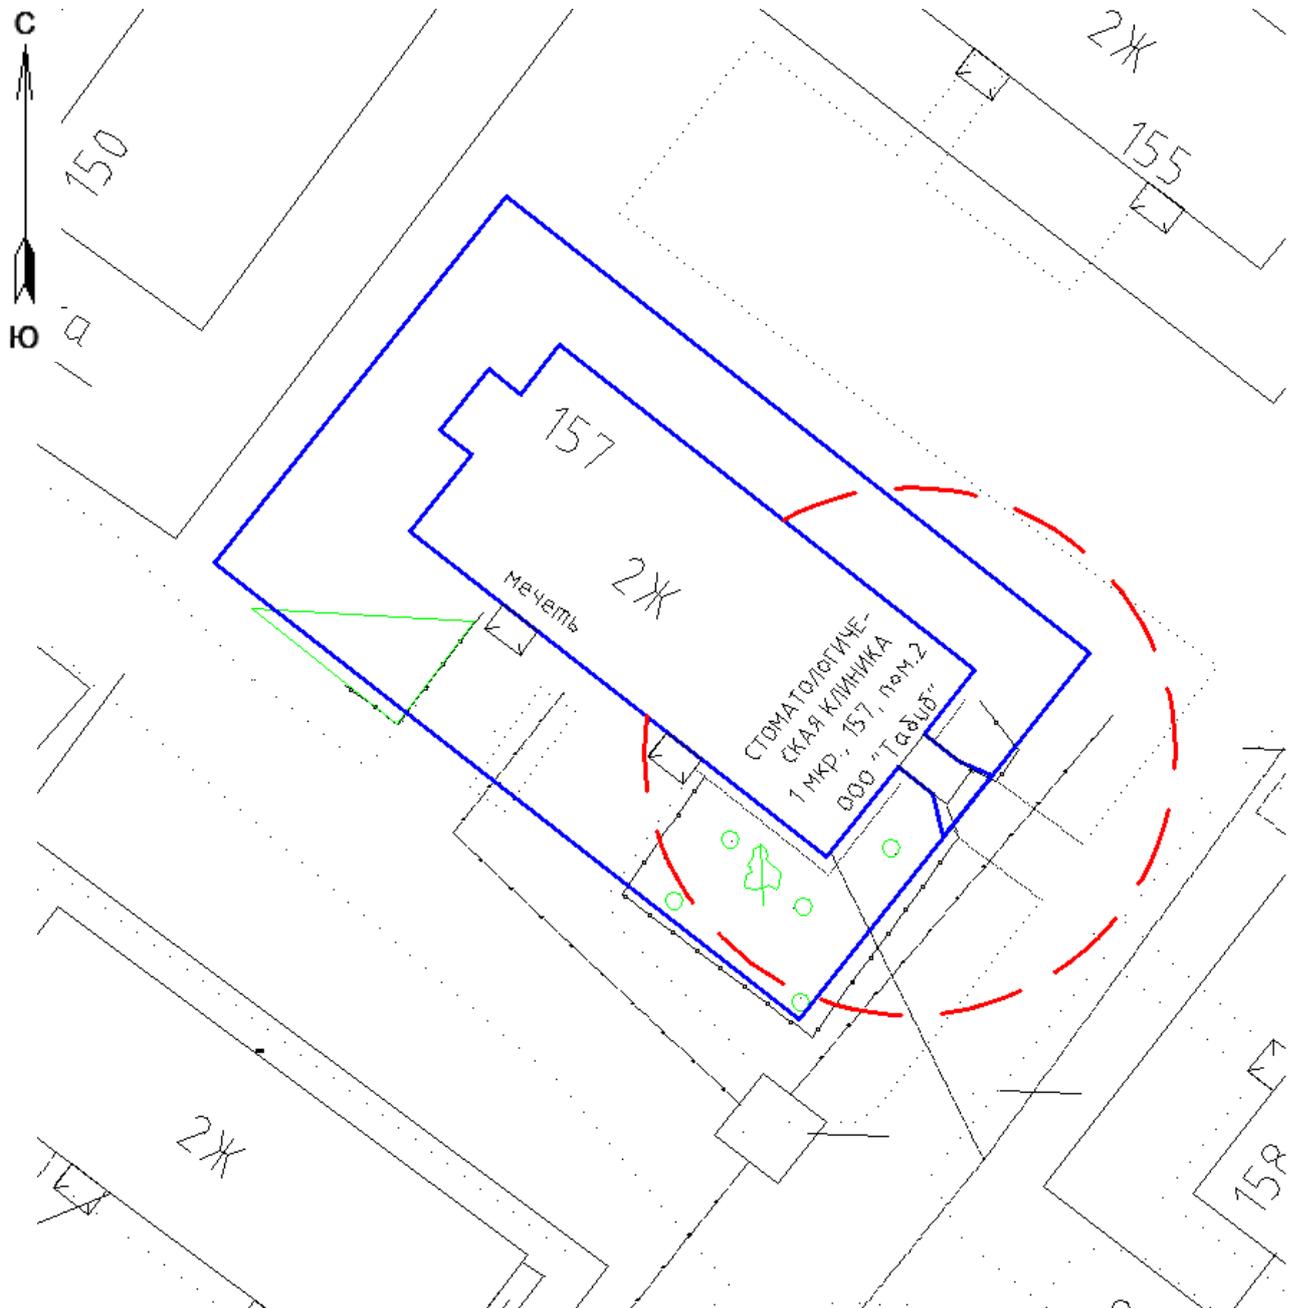

13-метровые зоны



ВХОД


Масштаб 1:400

СХЕМА № 37

расположения объекта:

Стоматологический центр

по адресу: Томская область, г. Стрежевой, 1-й мкр., д. 140а

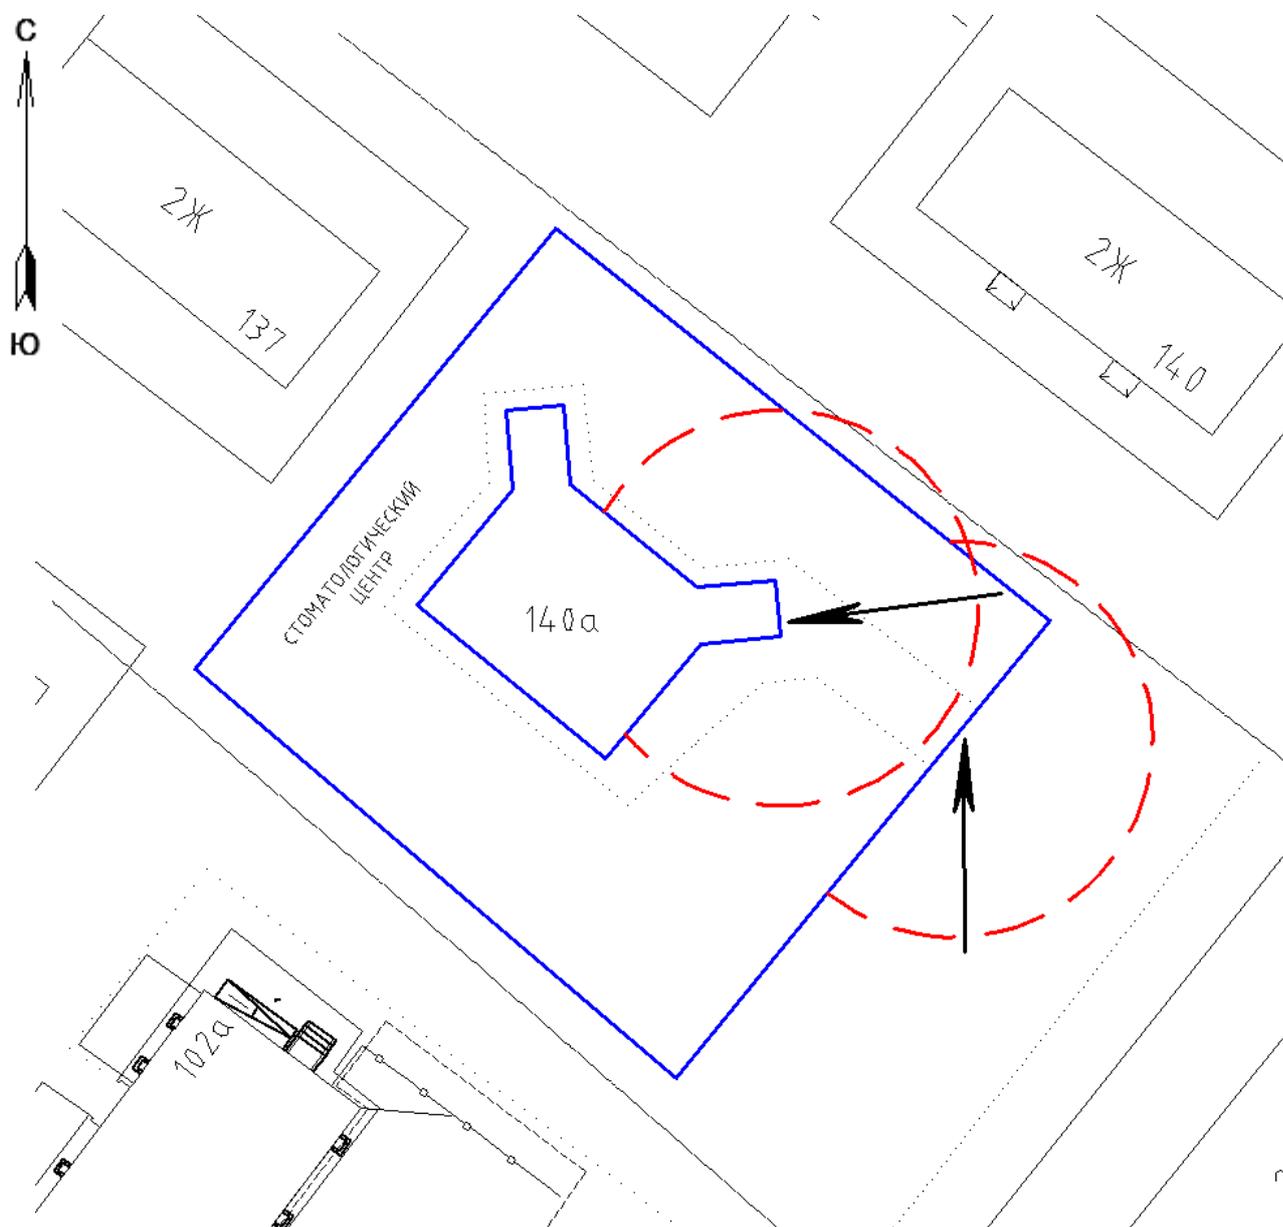

13-метровые зоны



ВХОД


Масштаб 1:550

СХЕМА № 38

расположения объекта:

Стоматологический центр

по адресу: Томская область, г. Стрежевой, 4-й мкр., д. 407, помещ. 220

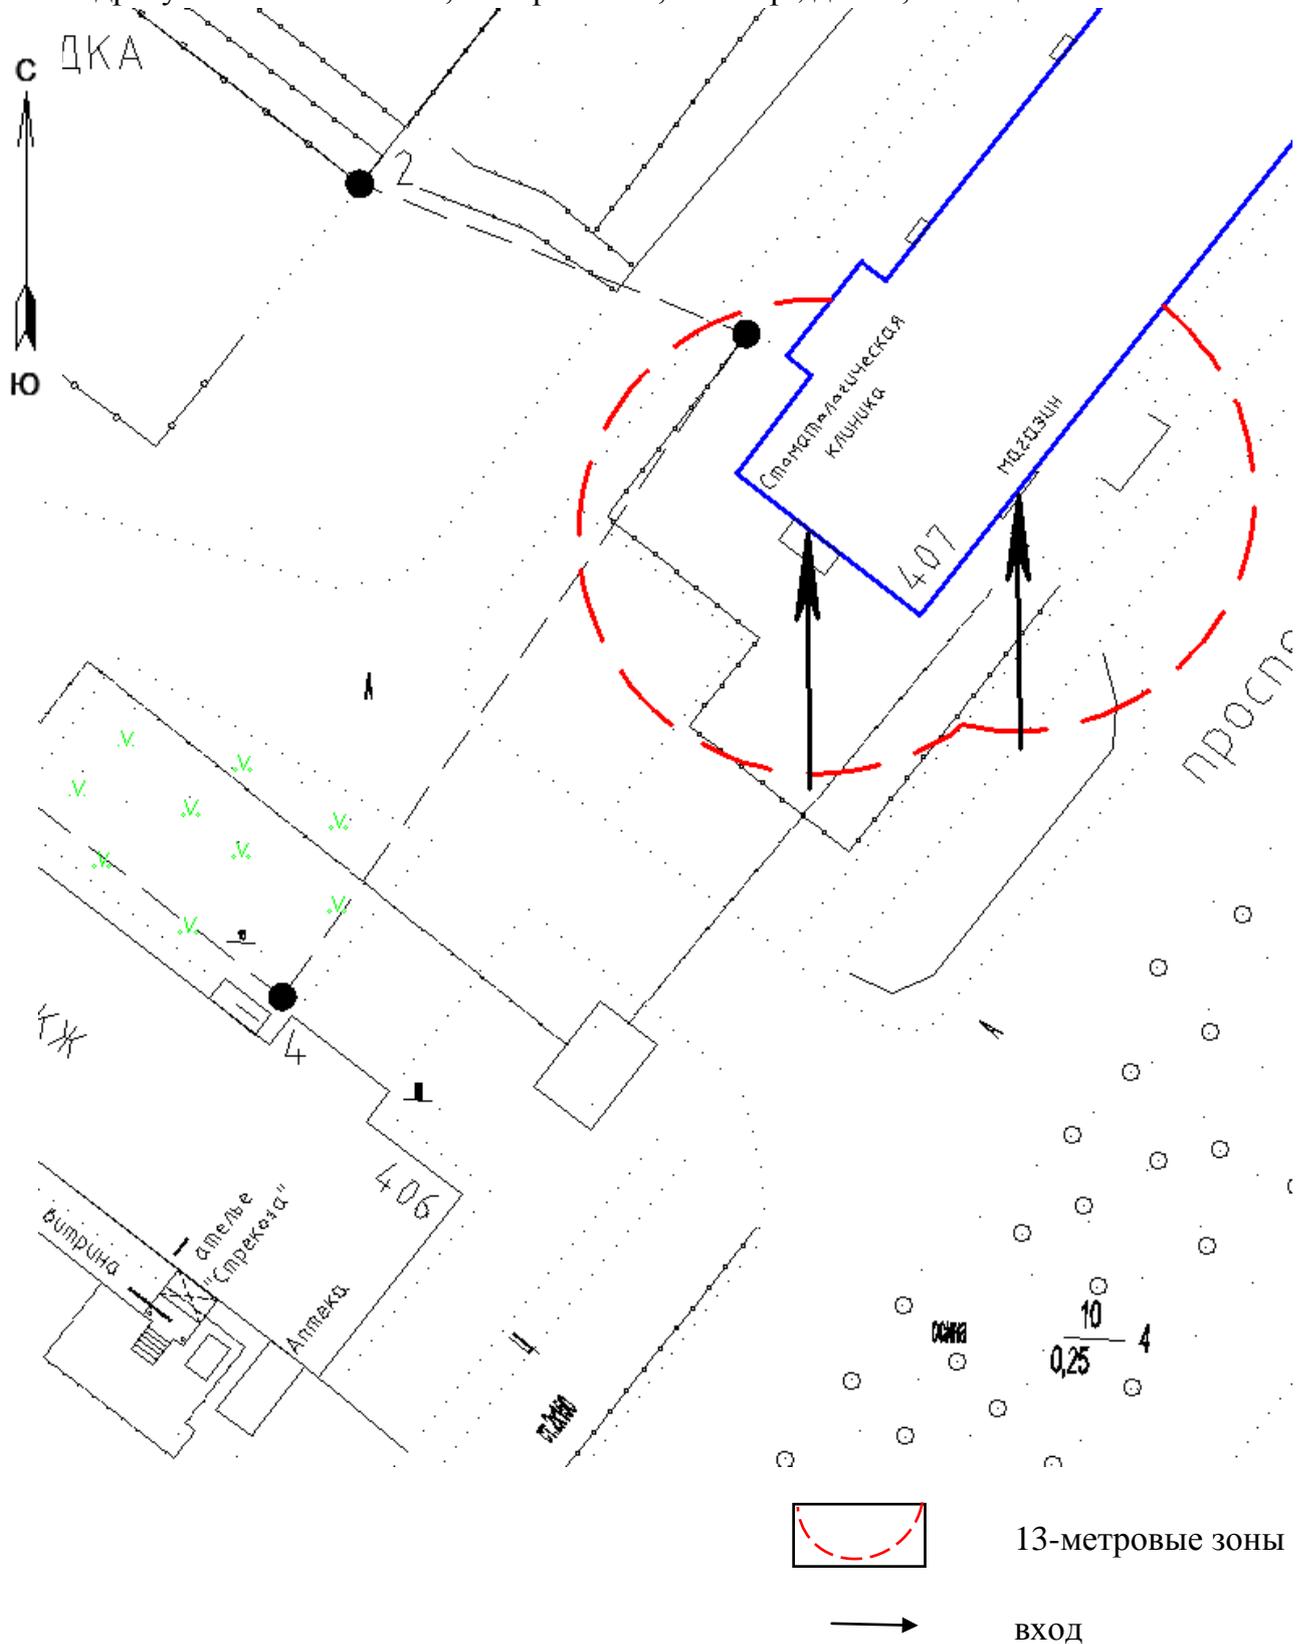


Масштаб 1:450

СХЕМА № 40

расположения объекта:

Стоматологическая клиника

по адресу: Томская область, г. Стрежевой, 3-й мкр., д. 308, помещ. 40

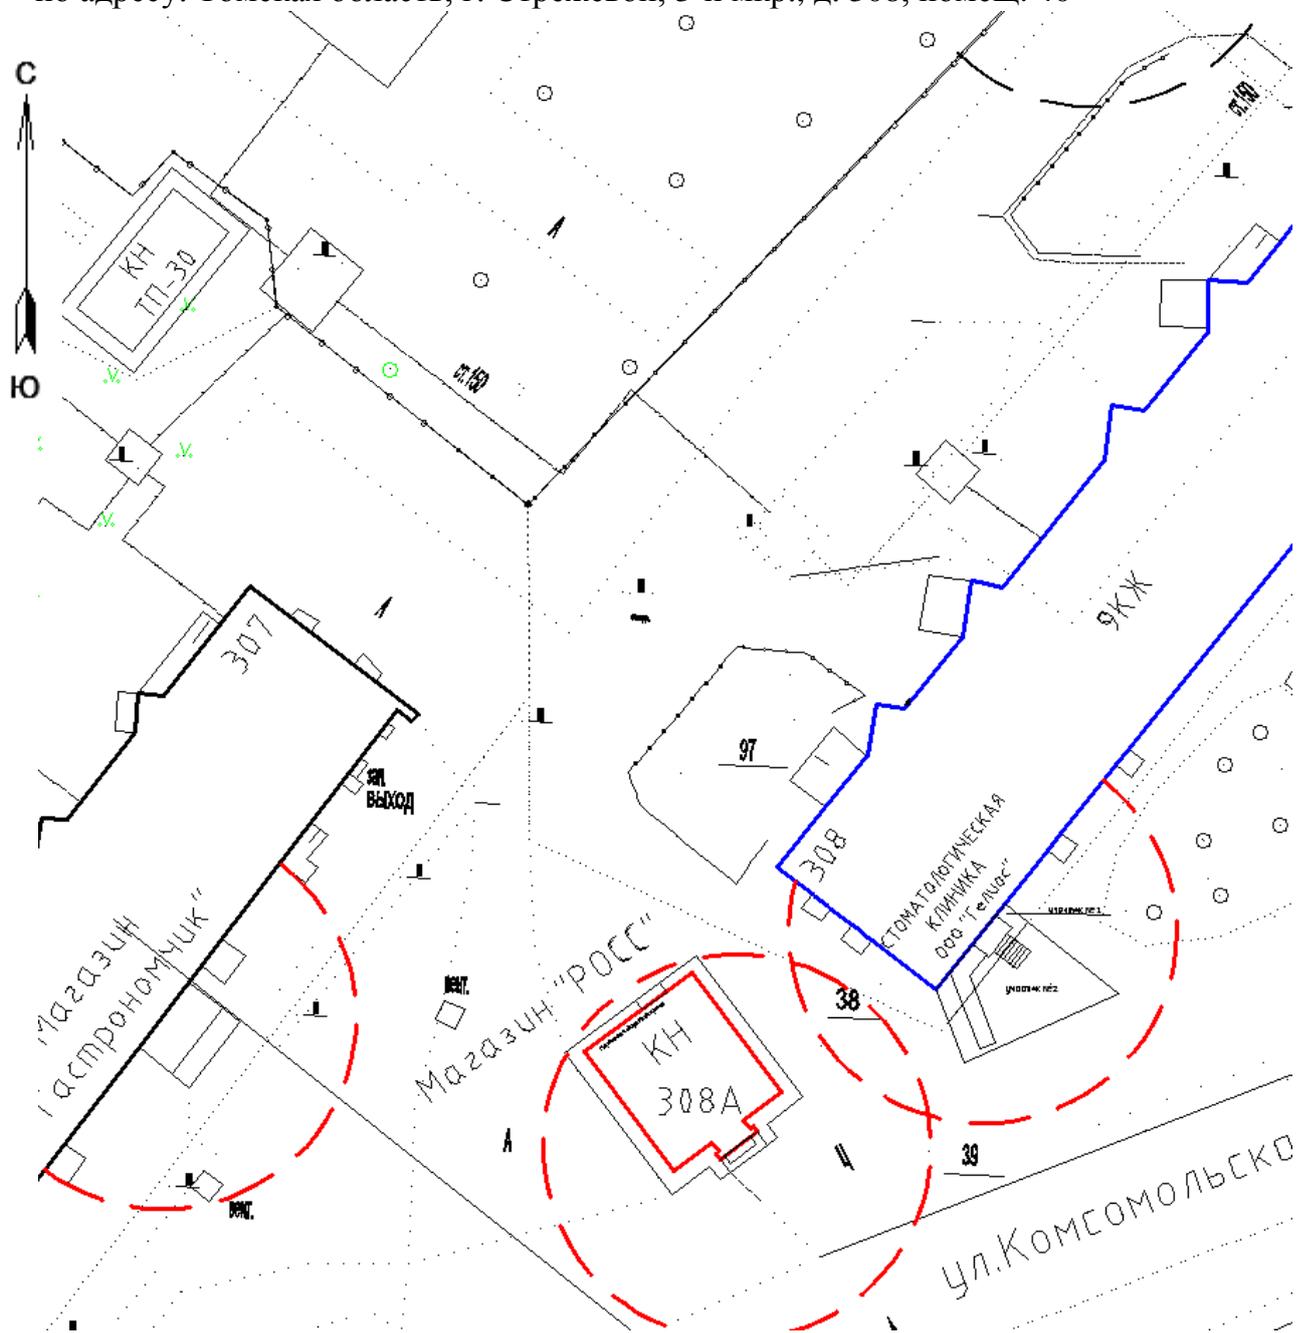

13-метровые зоны



ВХОД


Масштаб 1:550

СХЕМА № 41

расположения объекта:

Стоматологическая клиника

по адресу: Томская область, г. Стрежевой, 4-й мкр., д. 426, помещ. 76

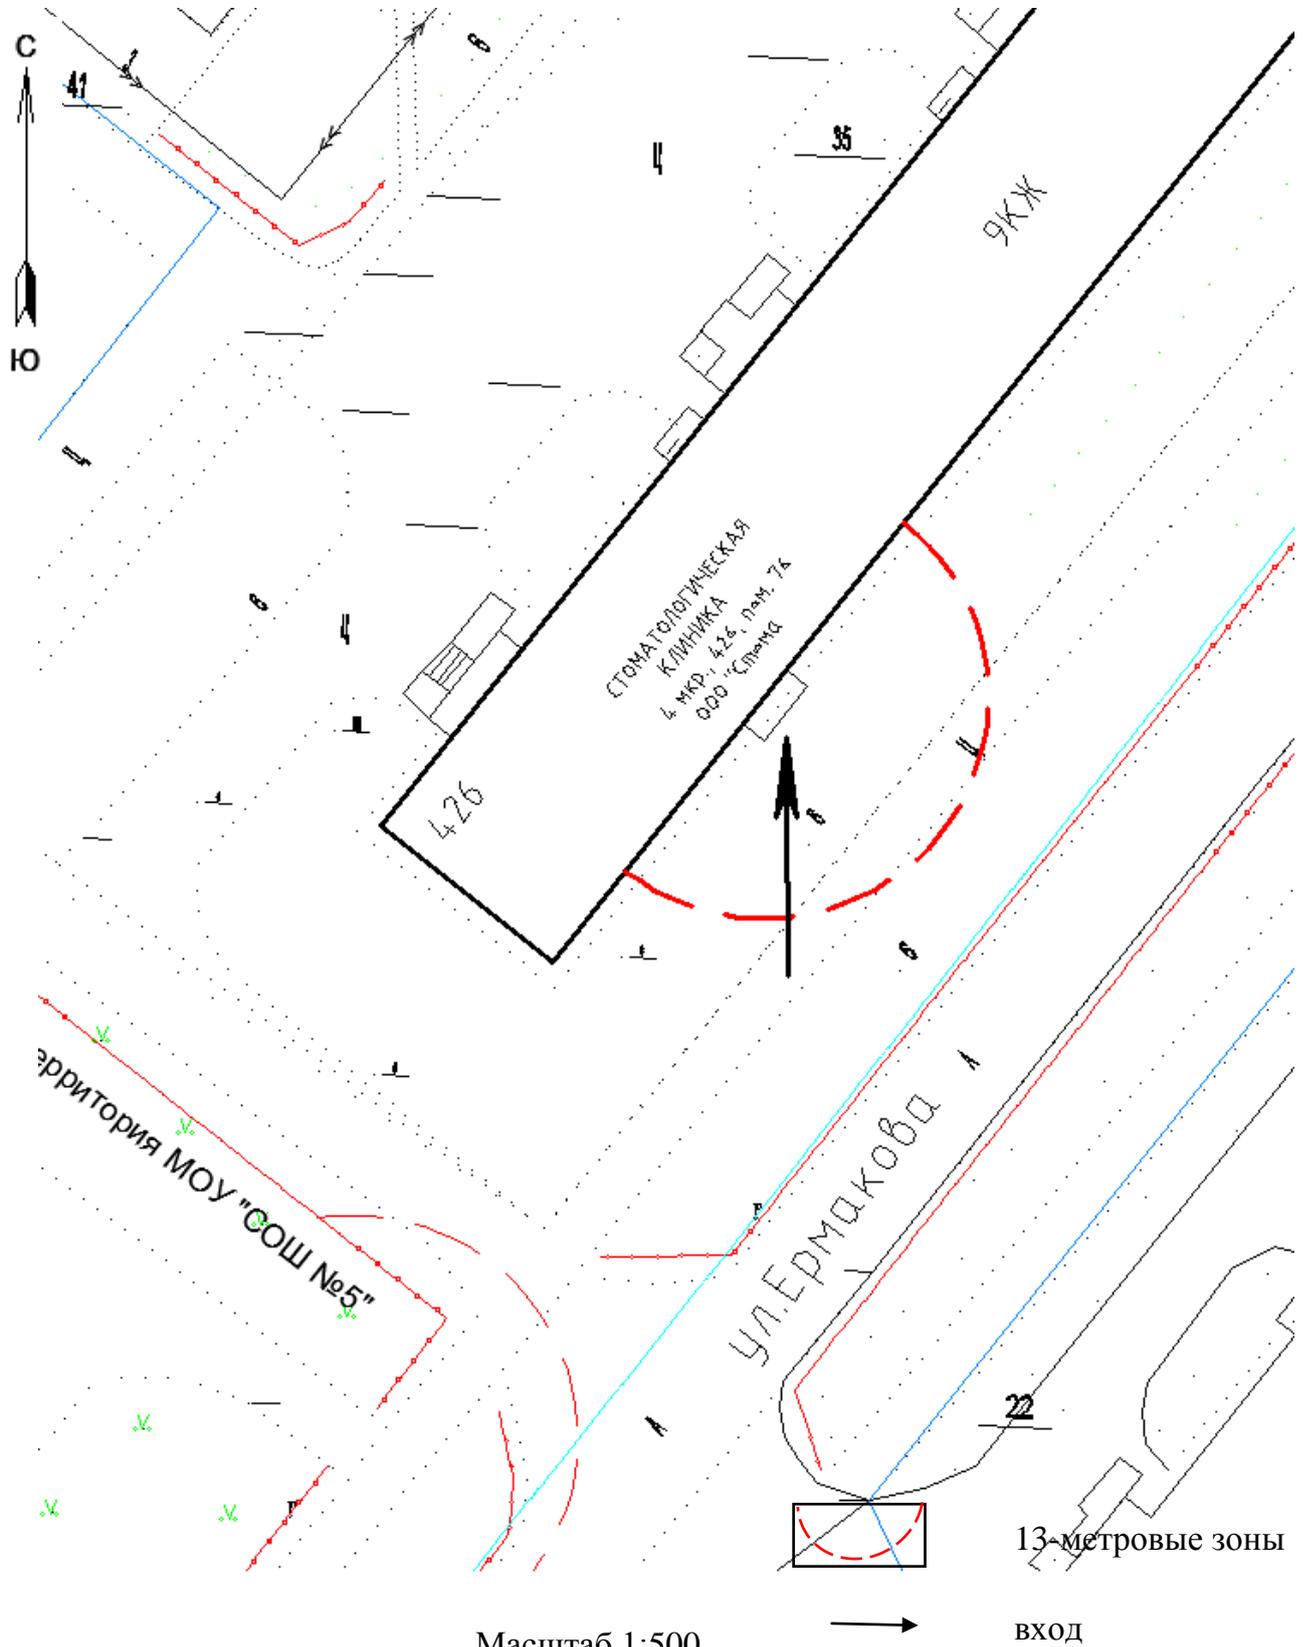

Масштаб 1:500

13-метровые зоны


ВХОД

СХЕМА № 42

расположения объекта:

Стоматологическая клиника

по адресу: Томская область, г. Стрежевой, ул. Новая, д. 23, помещ. 2

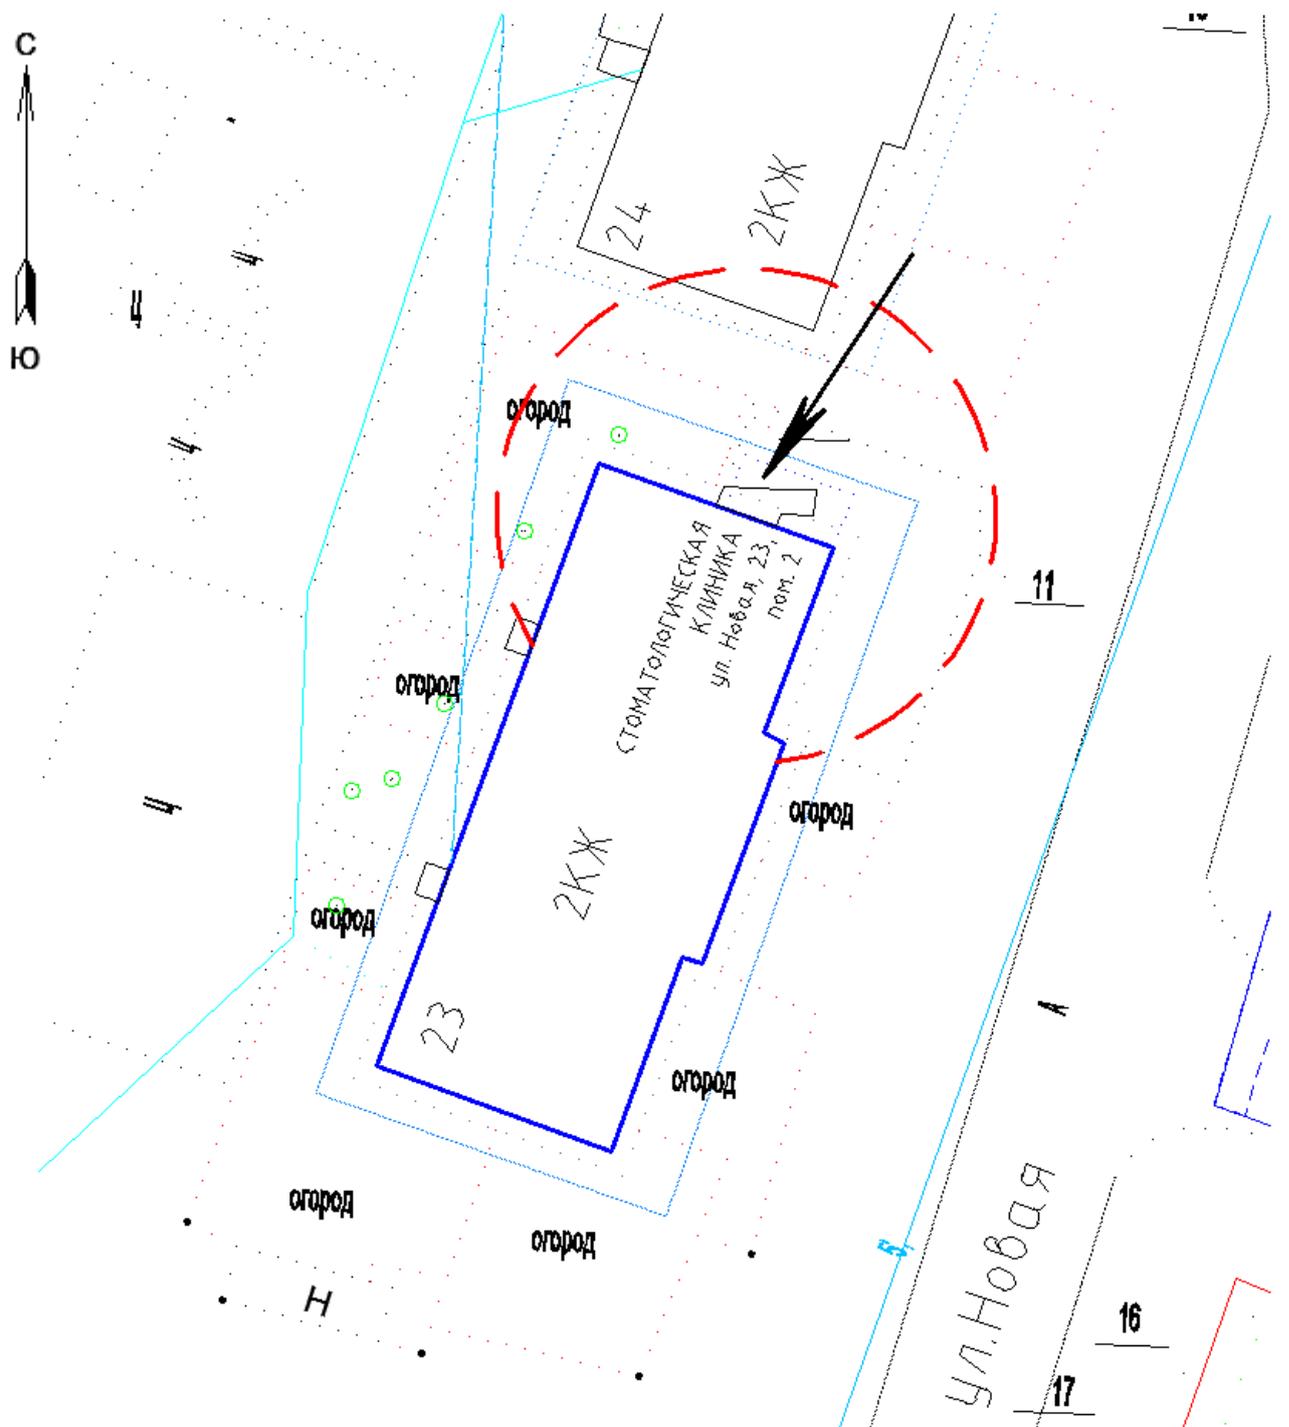

13-метровые зоны



ВХОД


Масштаб 1:400

СХЕМА № 43

расположения объекта:

Стоматологическая клиника

по адресу: Томская область, г. Стрежевой, ул. Мира, д. 8, помещ. 8, 9, 10, 11, 12, 14, 15

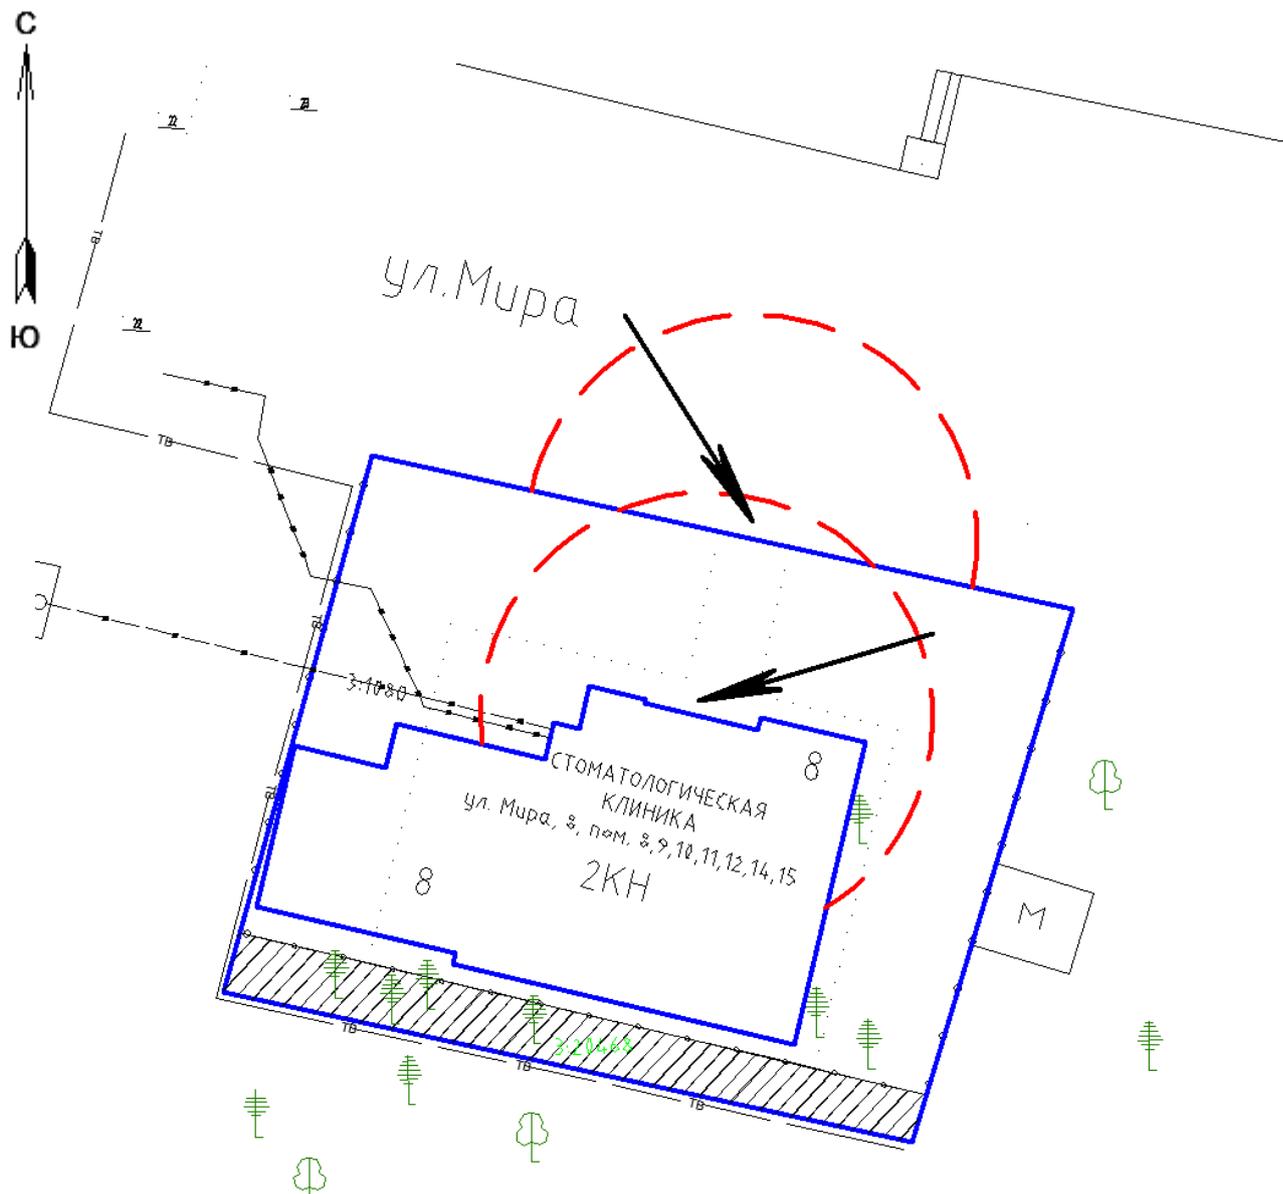

13-метровые зоны




ВХОД

Масштаб 1:500

СХЕМА № 44

расположения объекта:

Кабинет специализированной медицинской помощи по психиатрии
по адресу: Томская область, г. Стрежевой, ул. Ермакова, д. 4, помещ. 9а

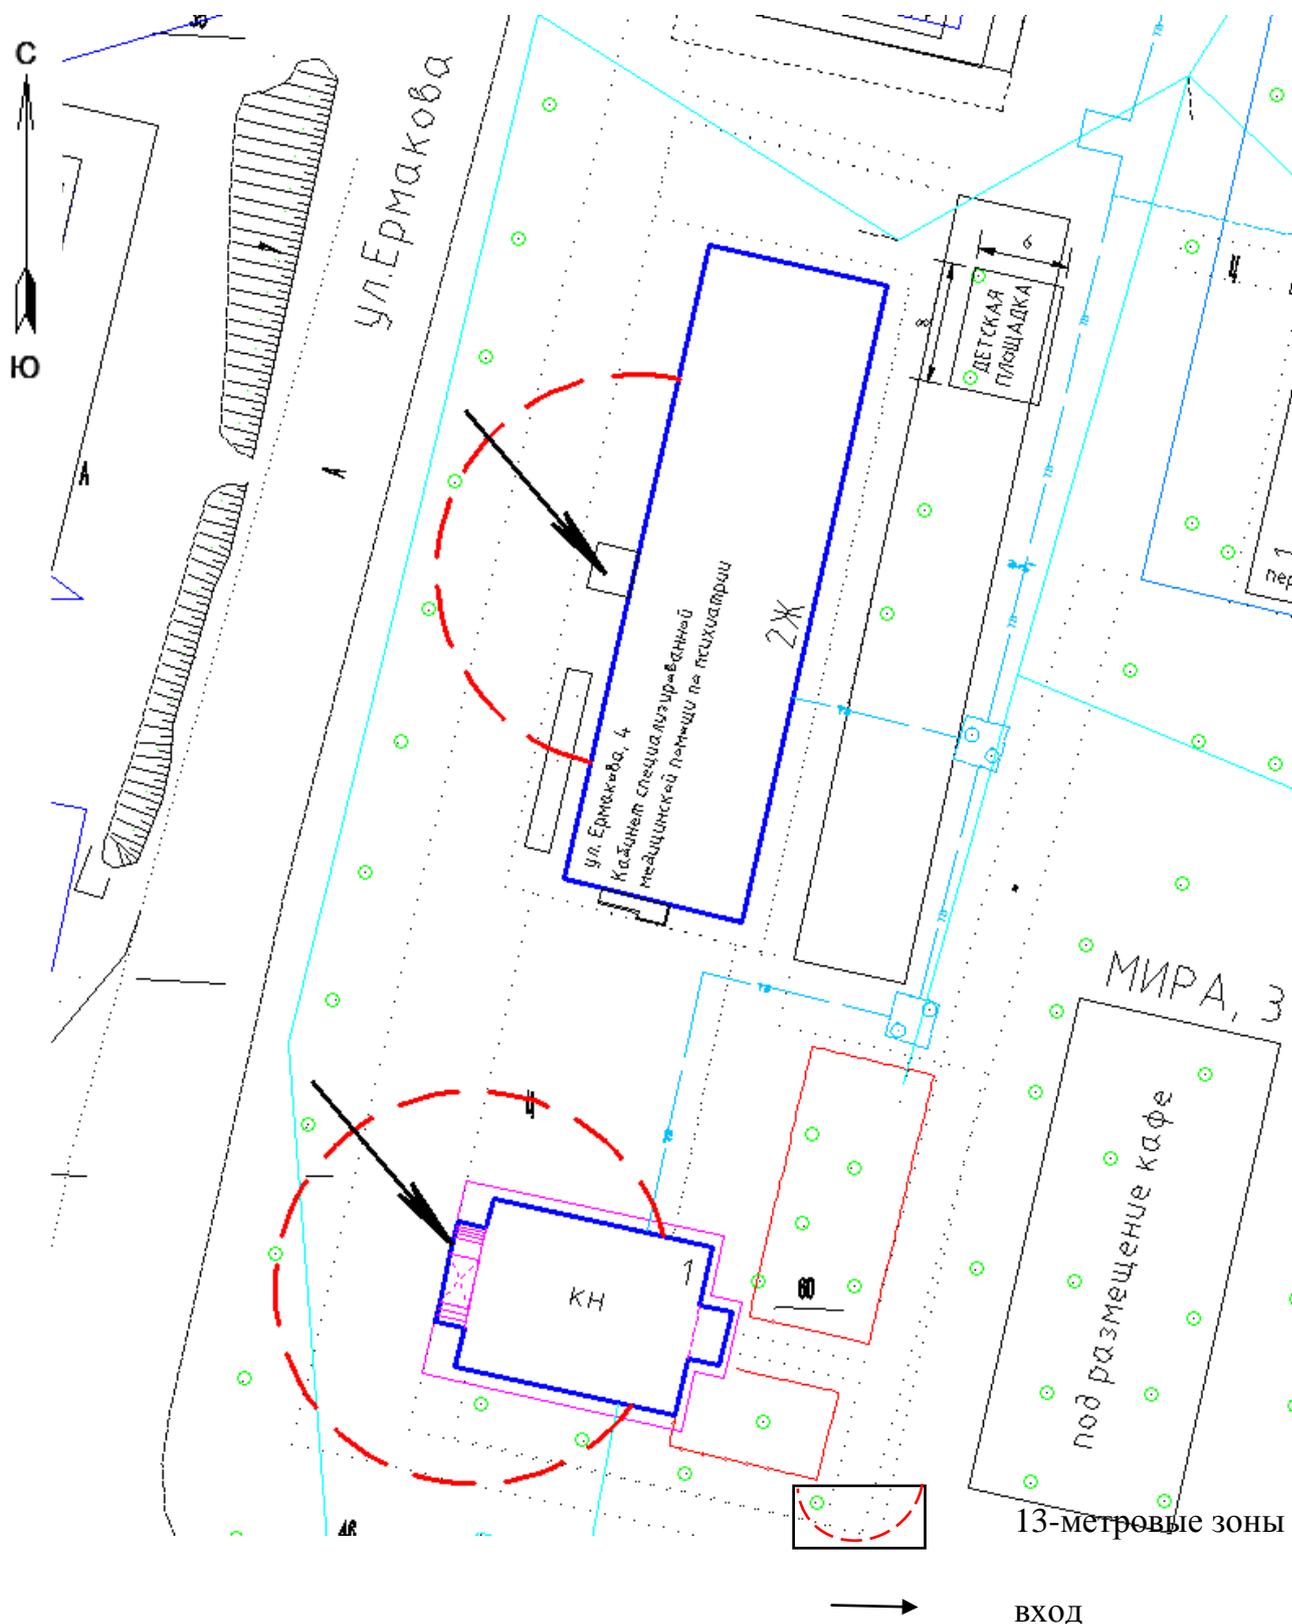


Масштаб 1:550

СХЕМА № 45

расположения объекта:

СОК «Буровик» СКК ППО ОАО «Томскнефть» ВНК

по адресу: Томская область, г. Стрежевой, ул. Строителей, д. 84а

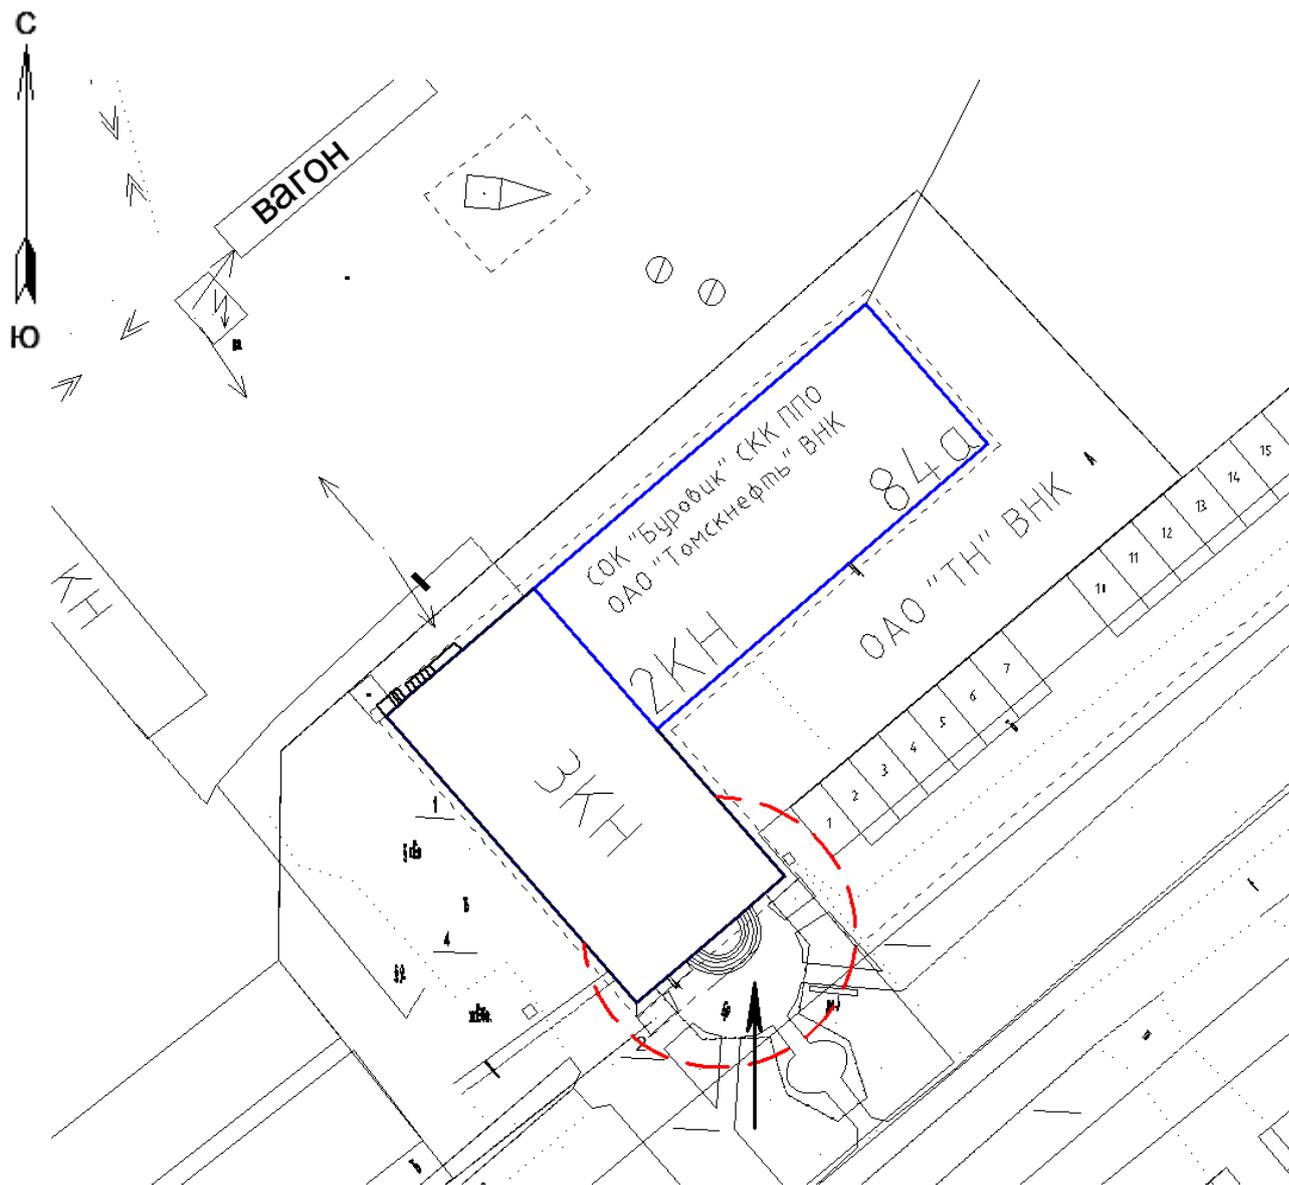

13-метровые зоны



ВХОД


Масштаб 1:750

СХЕМА № 46

расположения объекта:

СОК «Кедр» МБУ «ФСК»

по адресу: Томская область, г. Стрежевой, ул. Мира, д. 6а

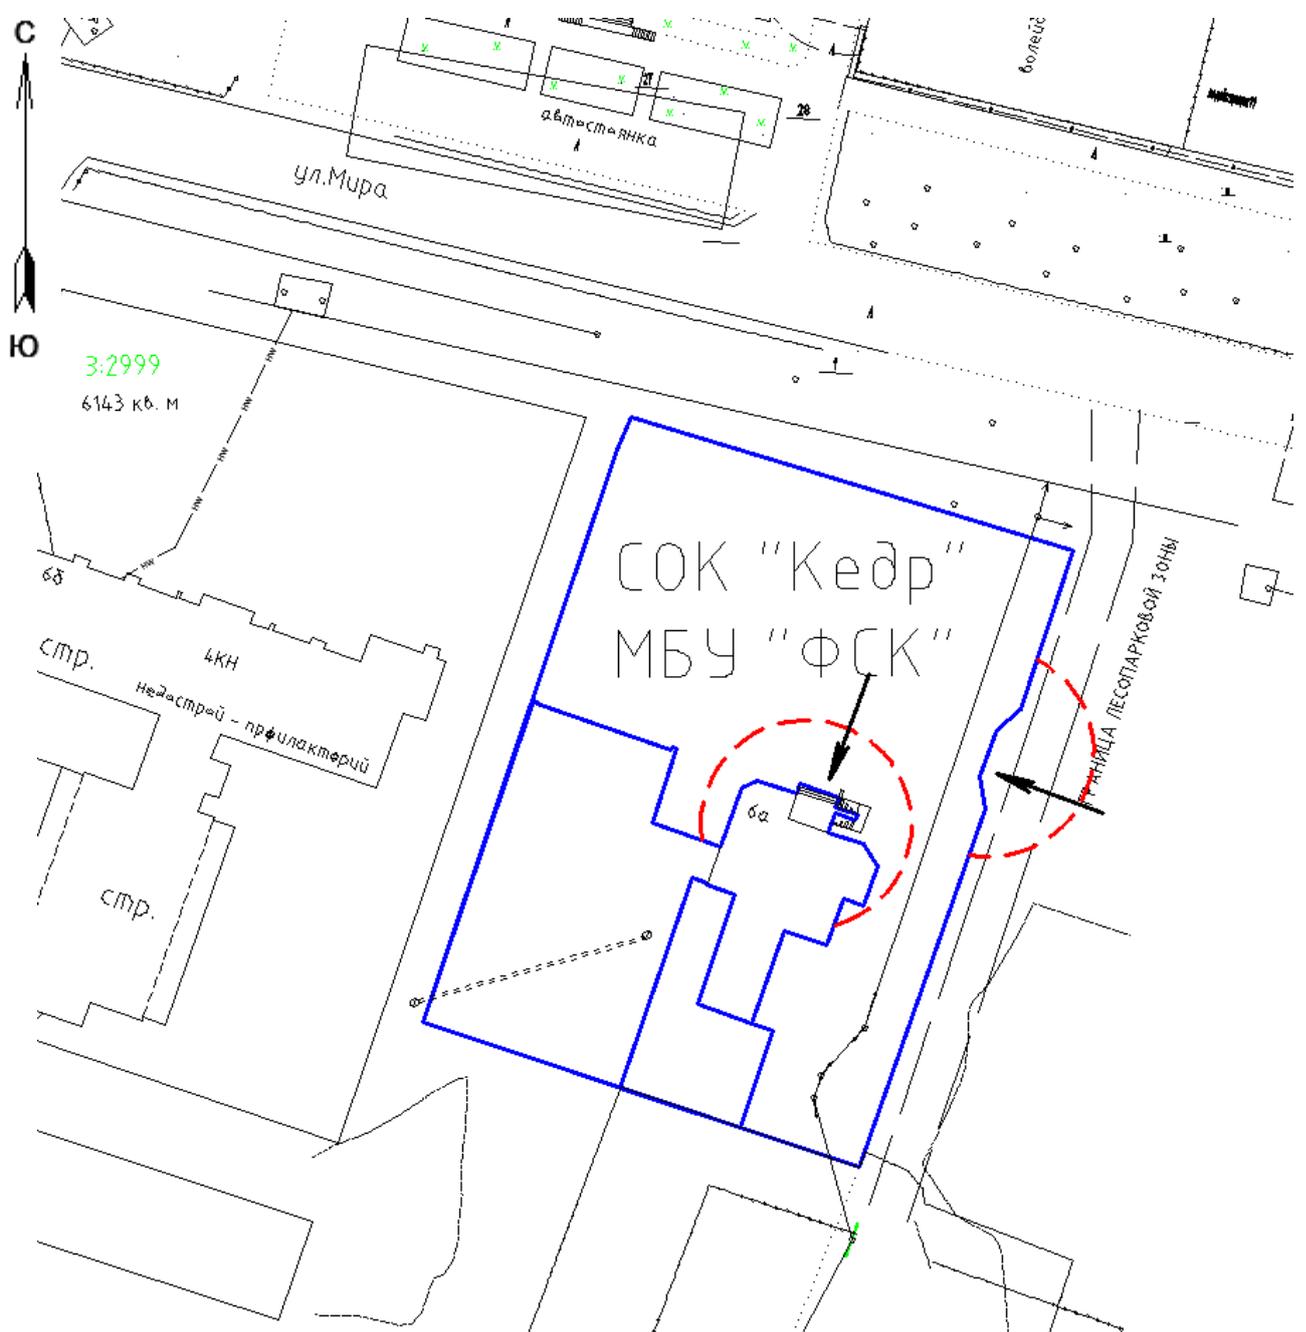

13-метровые зоны



ВХОД


Масштаб 1:1100

СХЕМА № 47

расположения объекта:

Стадион «Нефтяник» МБУ «ФСК»

по адресу: Томская область, г. Стрежевой, ул. Н. Мержи, д. 1а

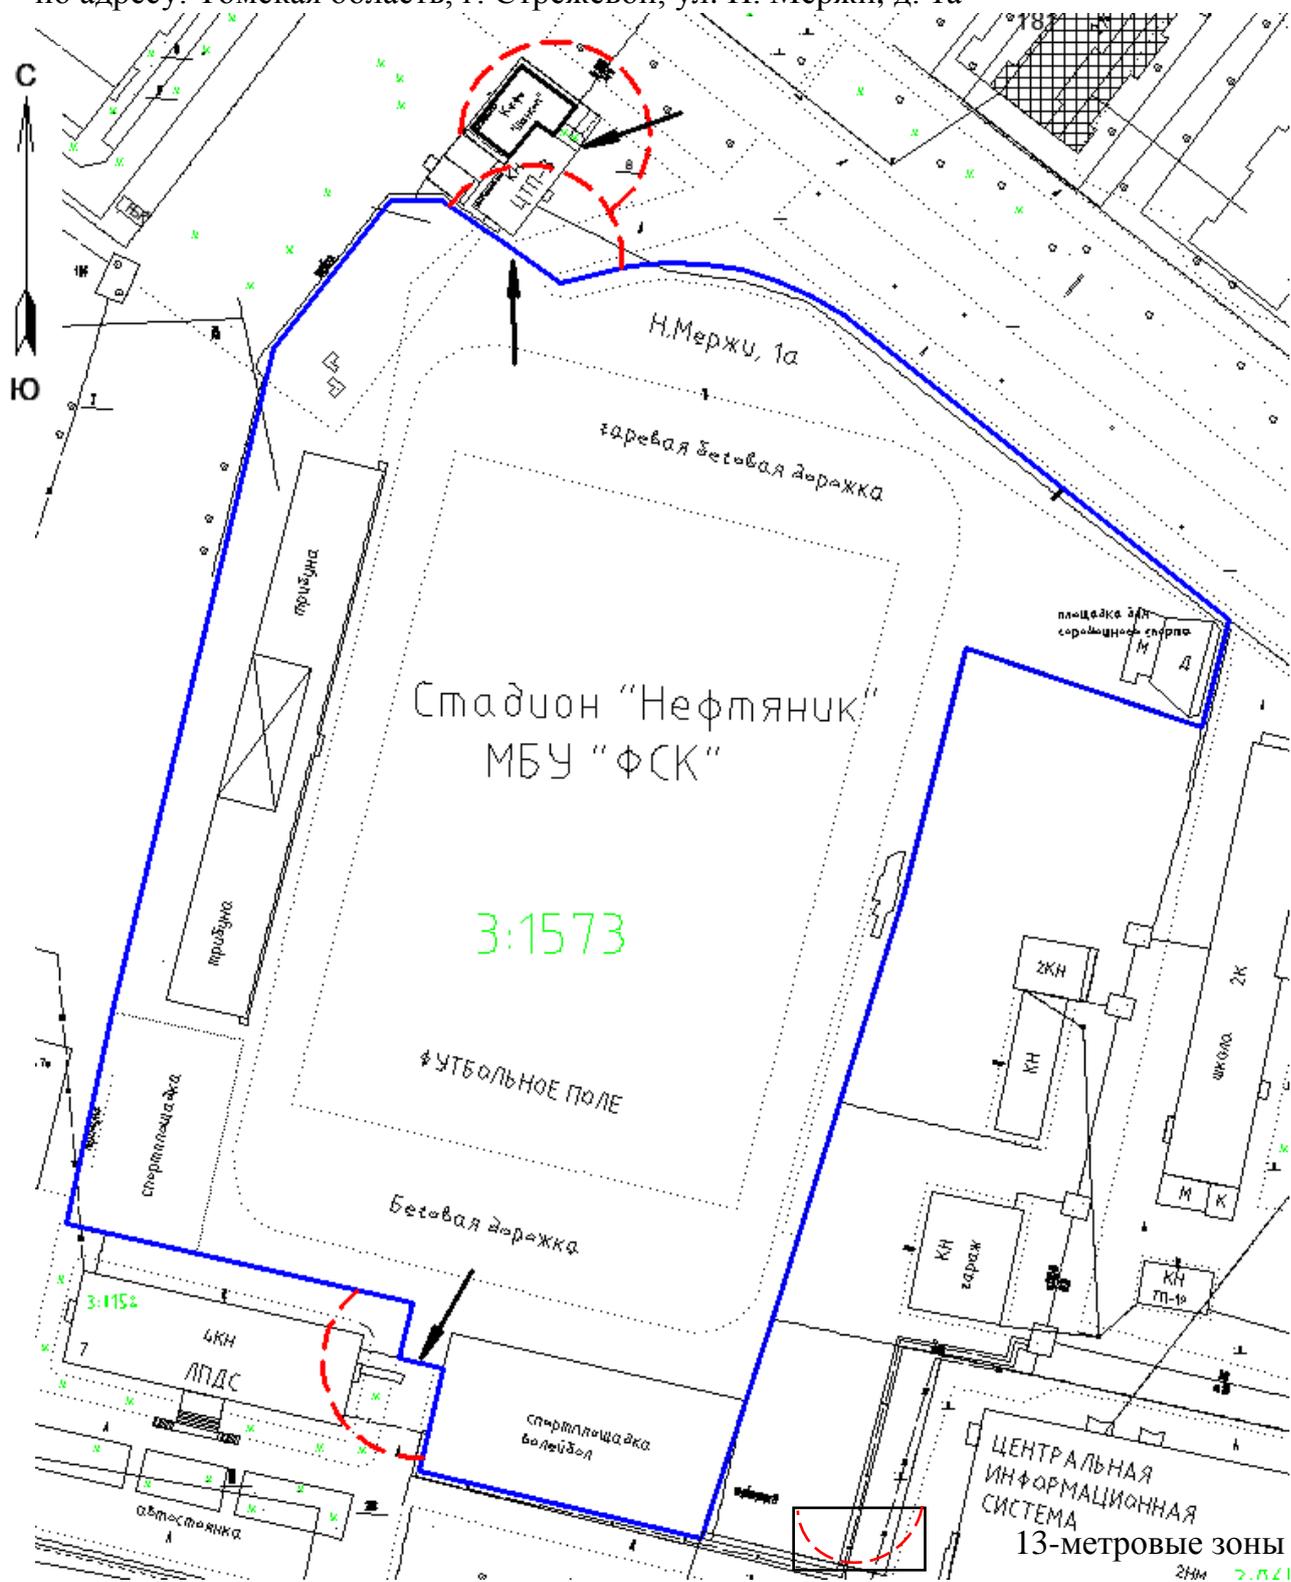

ЦЕНТРАЛЬНАЯ
ИНФОРМАЦИОННАЯ
СИСТЕМА
13-метровые зоны
2КН 2.0.21

→ ВХОД

Масштаб 1:1200

СХЕМА № 48

расположения объекта:

Муниципальное бюджетное учреждение «Физкультурно-спортивный комплекс»

по адресу: Томская область, г. Стрежевой, ул. Строителей, д. 4



13-метровые зоны



ВХОД


Масштаб 1:800

СХЕМА № 49

расположения объекта:

Лыжная база МБУ ДО «ДЮСШ»

по адресу: Томская область, г. Стрежевой, ул. Мира, д. 8а

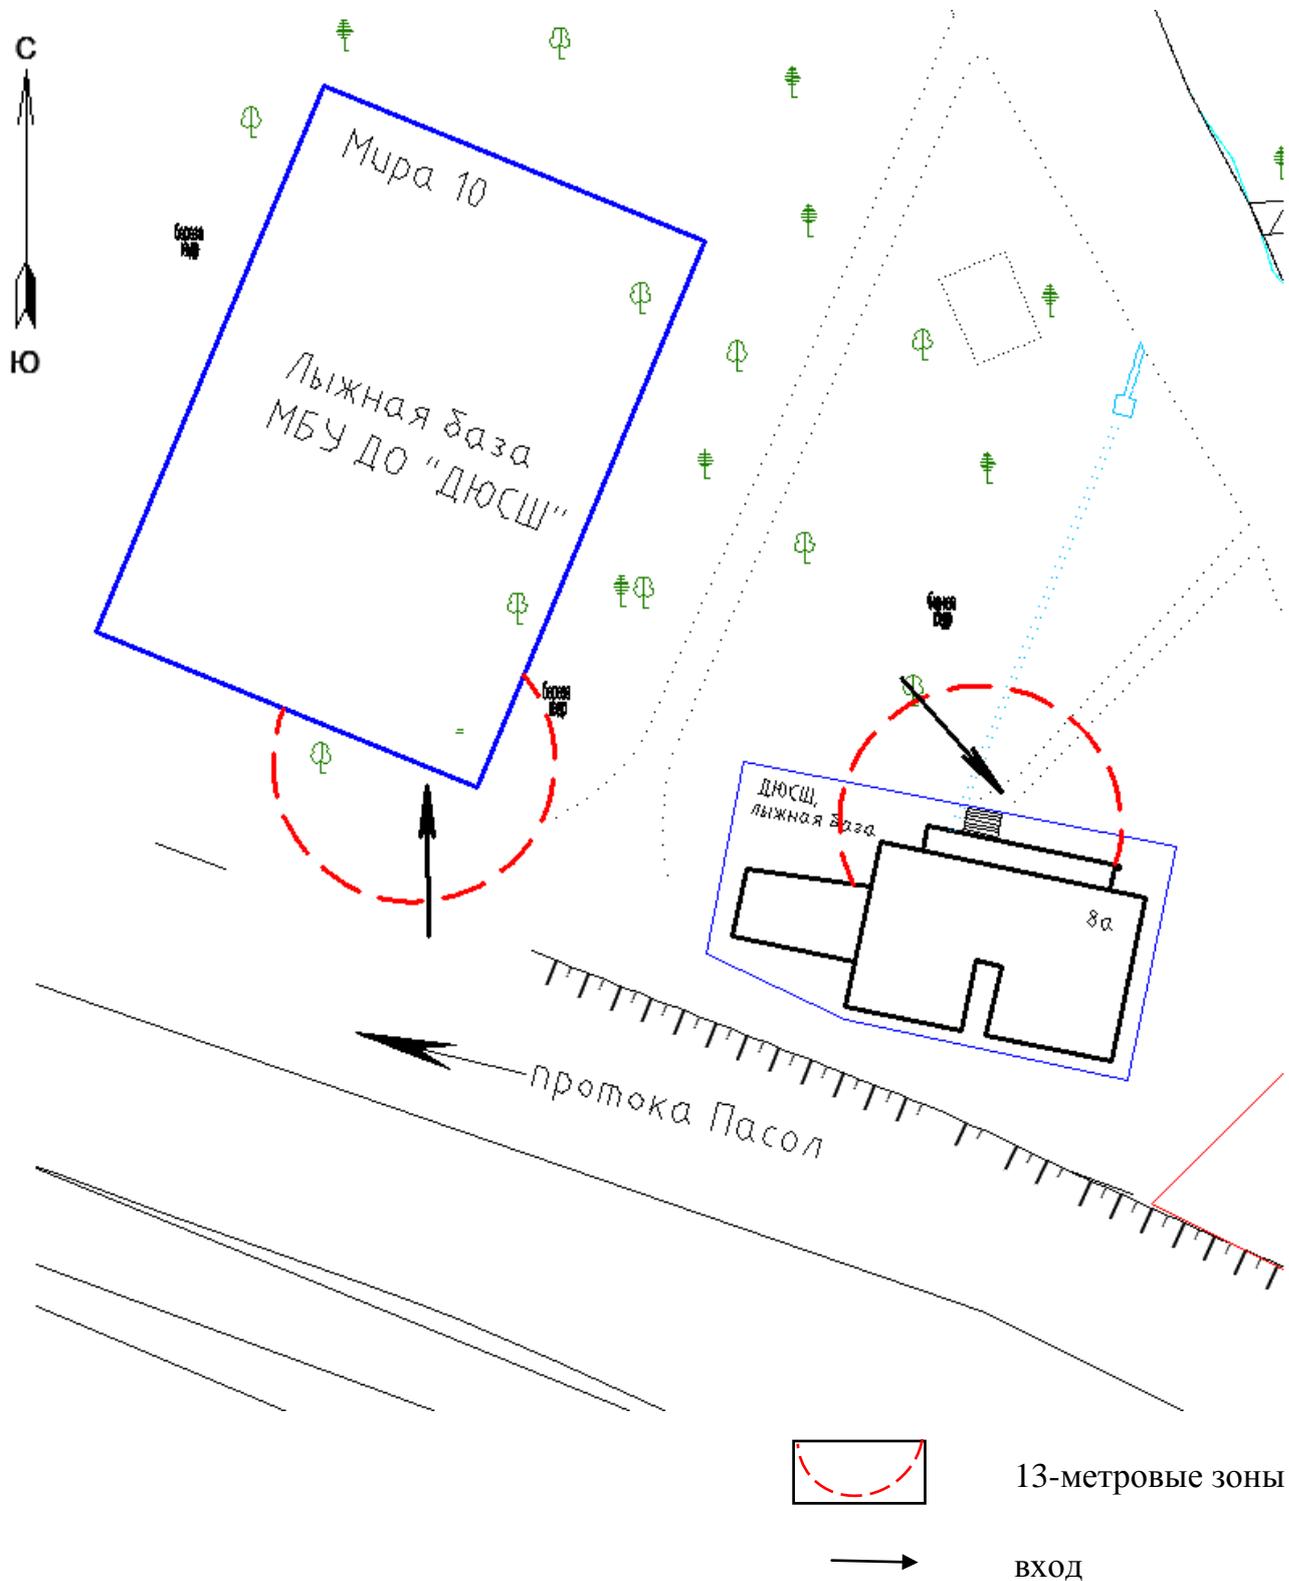

Масштаб 1:750

СХЕМА № 50

расположения объекта:

**Муниципальное бюджетное учреждение дополнительного образования
«Детско-юношеская спортивная школа»**

по адресу: Томская область, г. Стрежевой, 2-й мкр., д. 209а



13-метровые зоны



ВХОД


Масштаб 1:750

СХЕМА № 51

расположения объекта:

Специализированный зал тяжелой атлетики МБУ ДО «ДЮСШ»

по адресу: Томская область, г. Стрежевой, ул. Строителей, д. 14а, строение 6, помещ. 2

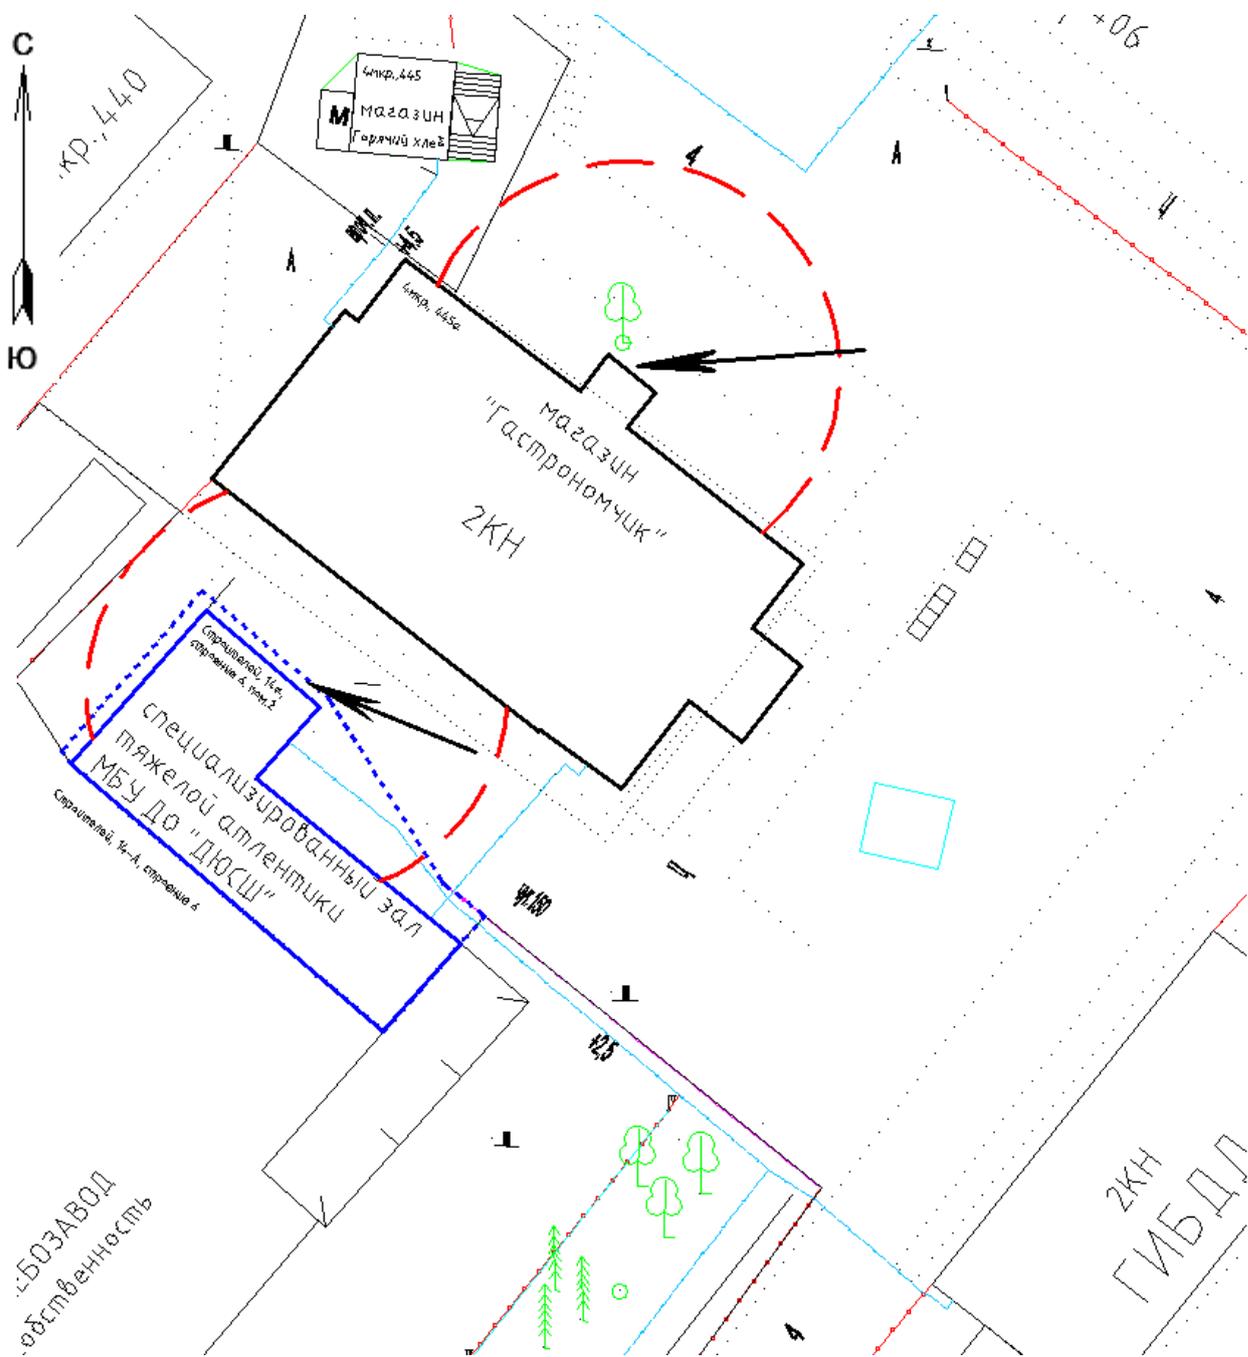

13-метровые зоны



ВХОД


Масштаб 1:500

СХЕМА № 52

расположения объекта:

Отделение спортивных единоборств МБУ ДО «ДЮСШ»

по адресу: Томская область, г. Стрежевой, ул. Коммунальная, д. 1/3

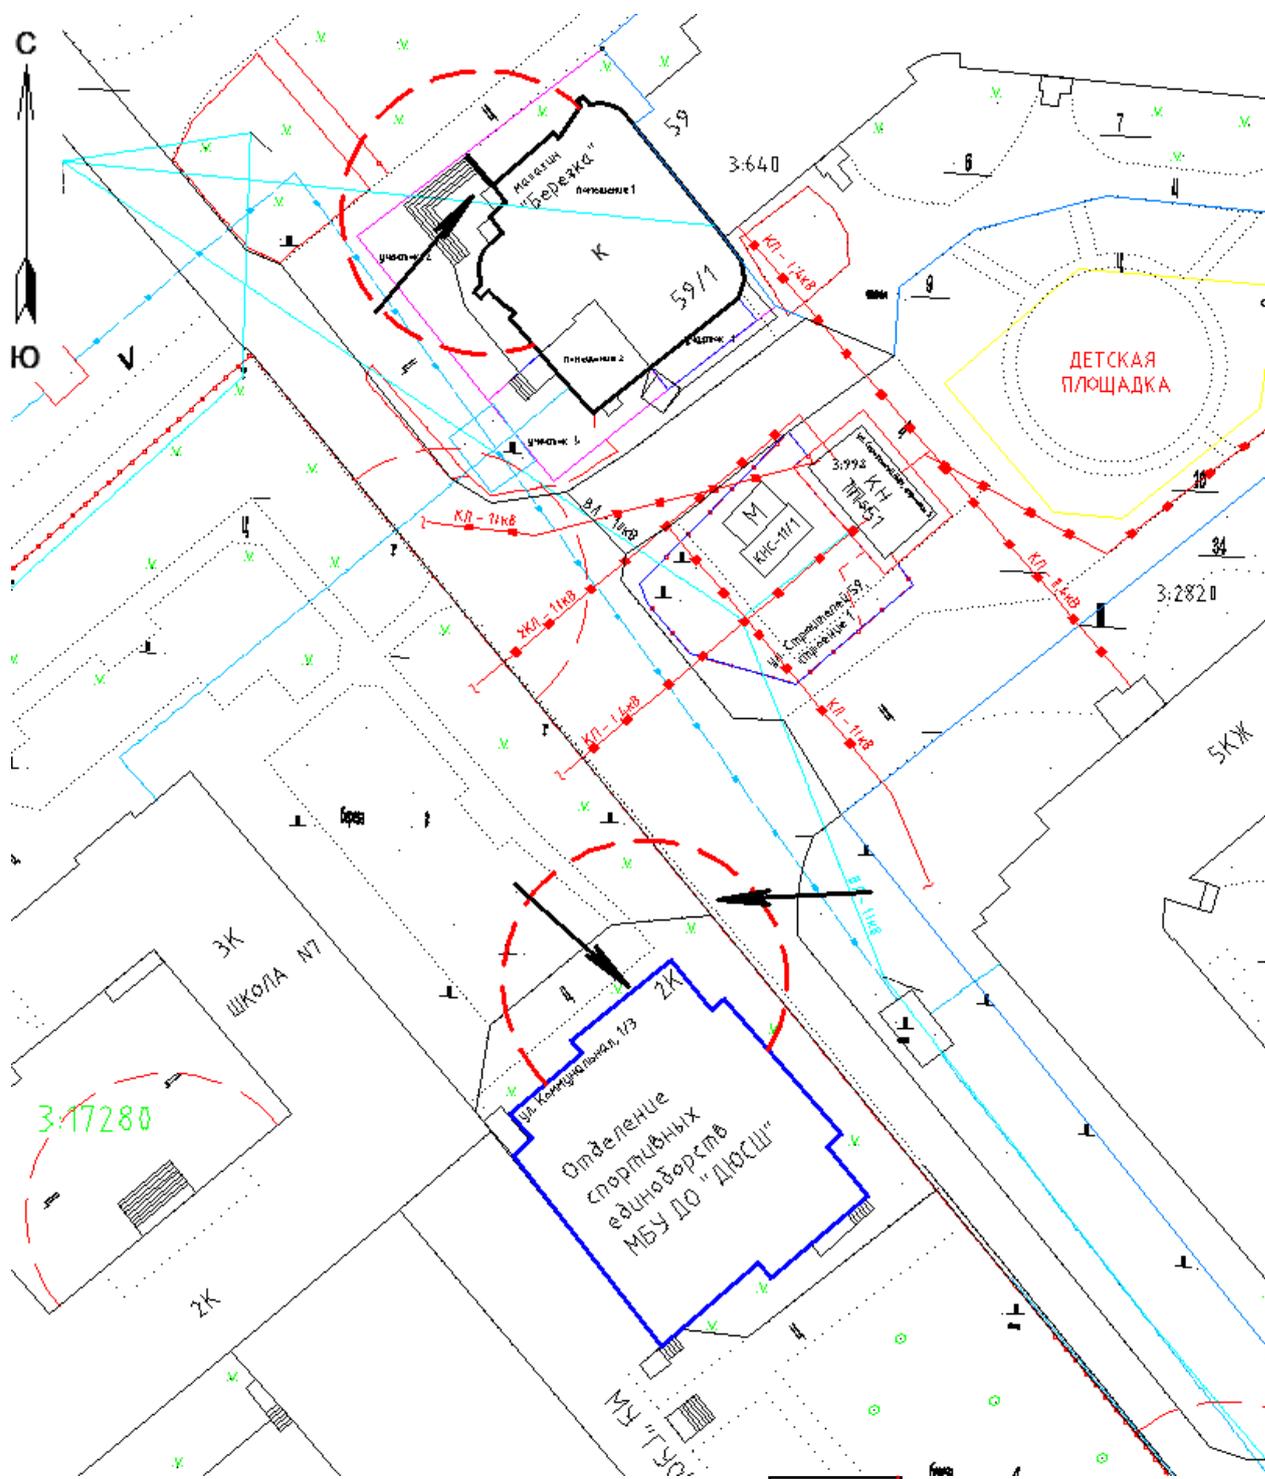

13-метровые зоны



ВХОД


Масштаб 1:750

СХЕМА № 53

расположения объекта:

Городской автовокзал

по адресу: Томская область, г. Стрежевой, пл. Буровиков, д. 3

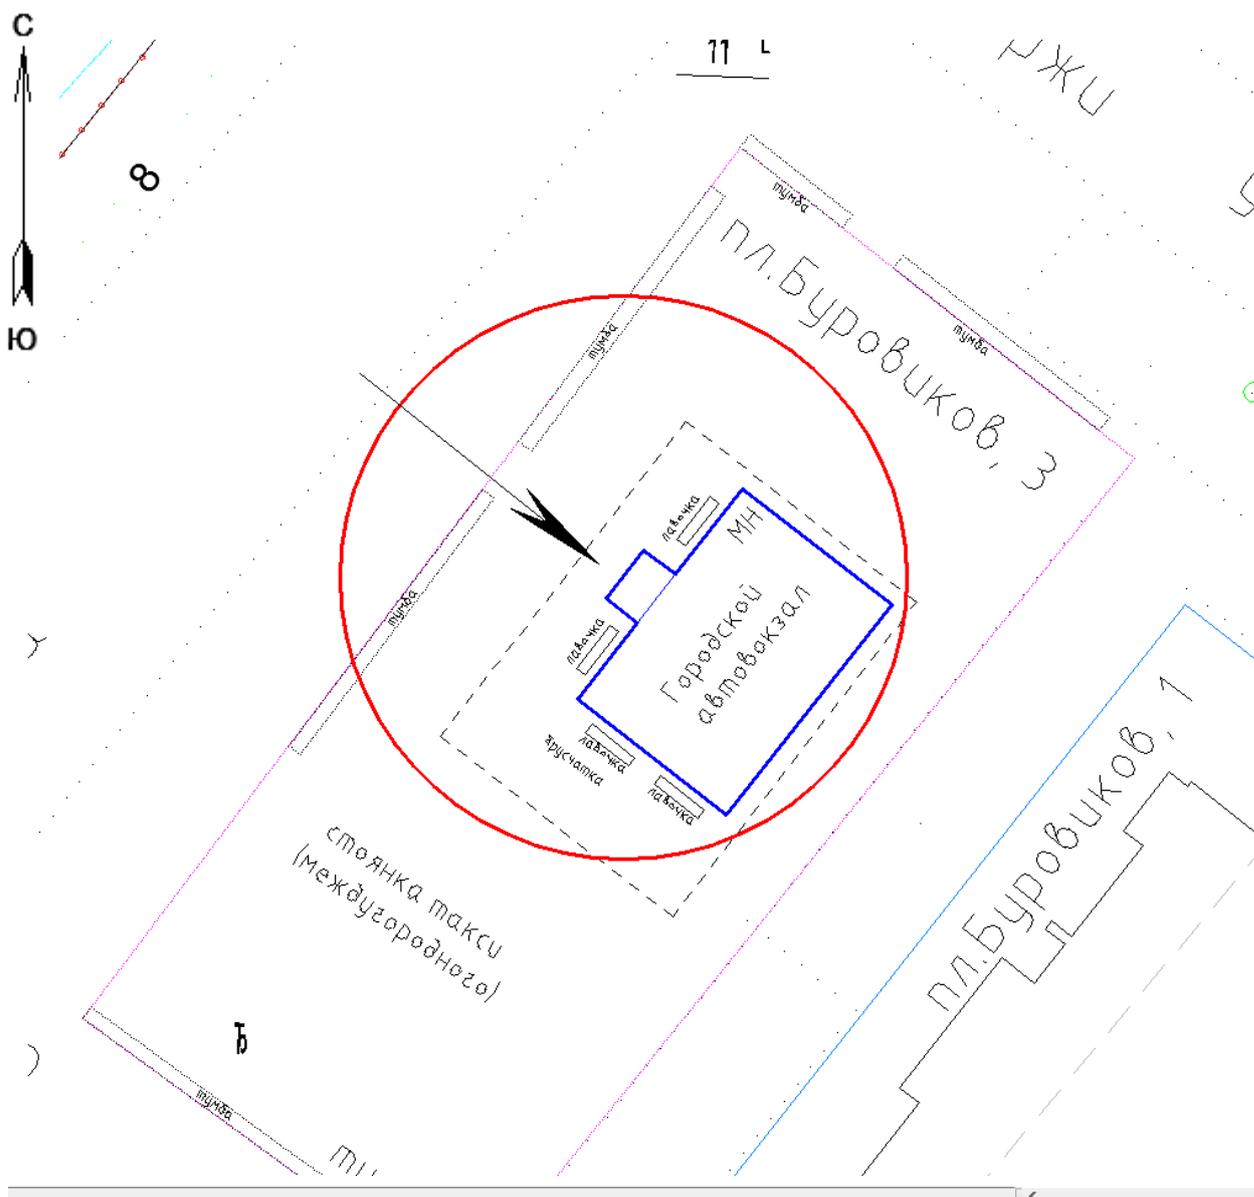

13-метровые зоны



ВХОД


Масштаб 1:350

СХЕМА № 54

расположения объекта:

Стрежевской аэропорт

по адресу: Томская область, г. Стрежевой, ул. Авиаторов, д. 7

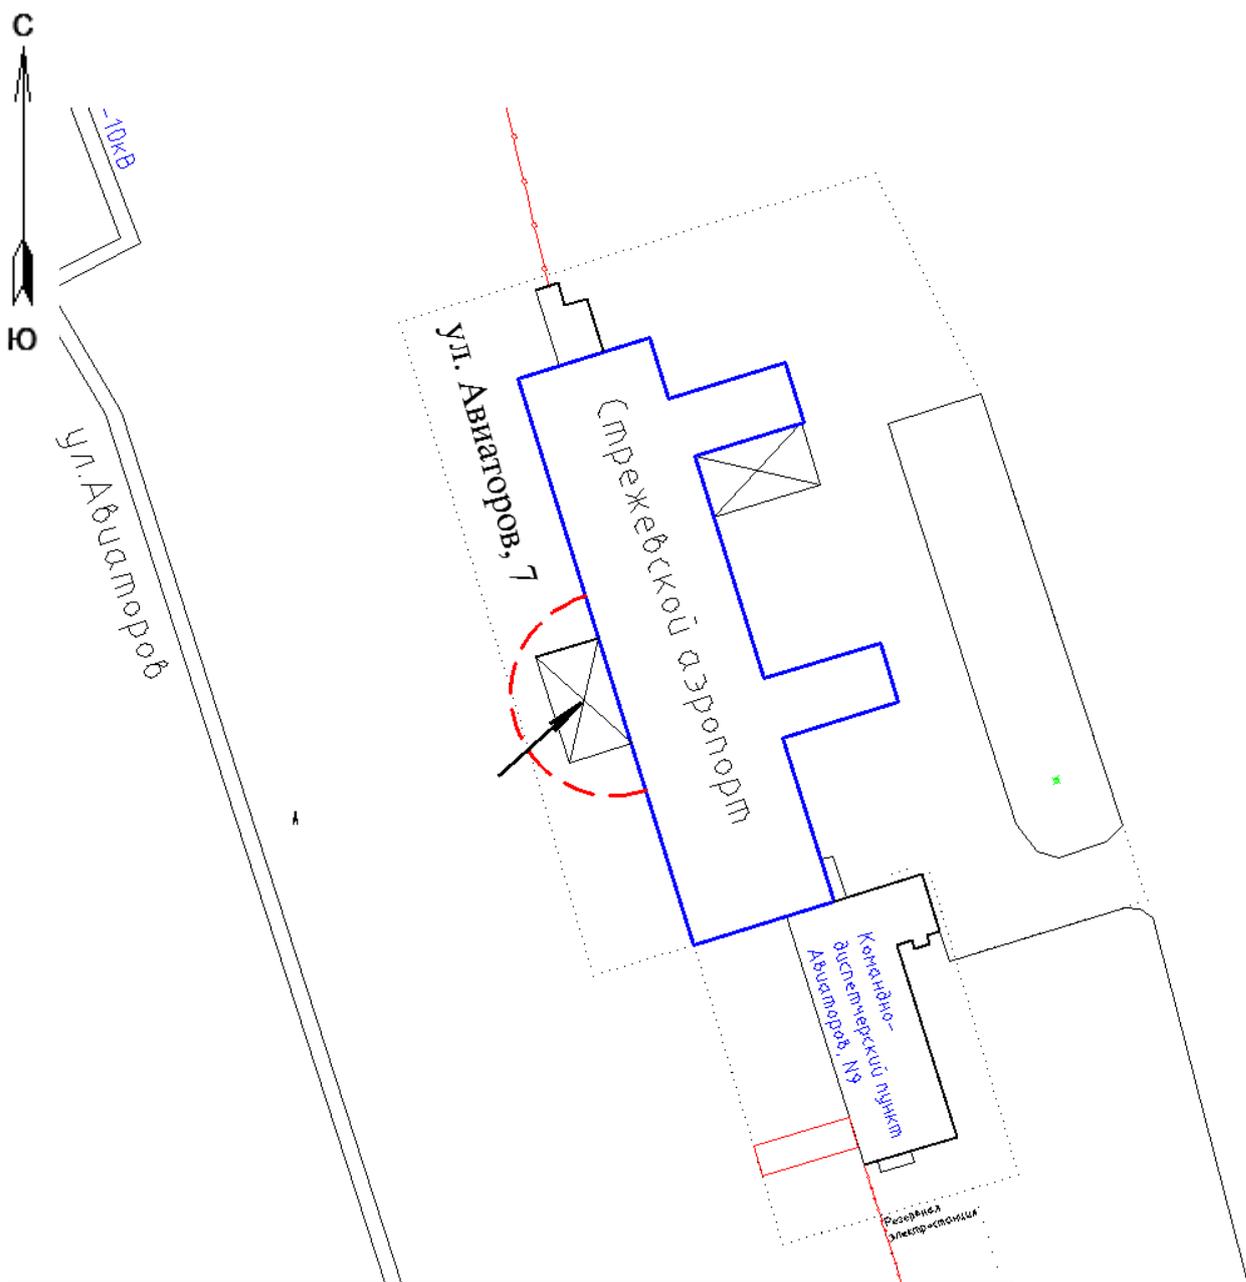

13-метровые зоны



ВХОД


Масштаб 1:1000

СХЕМА № 55

расположения объекта:

Площадь Нефтяников

по адресу: Томская область, г. Стрежевой, пл. Нефтяников

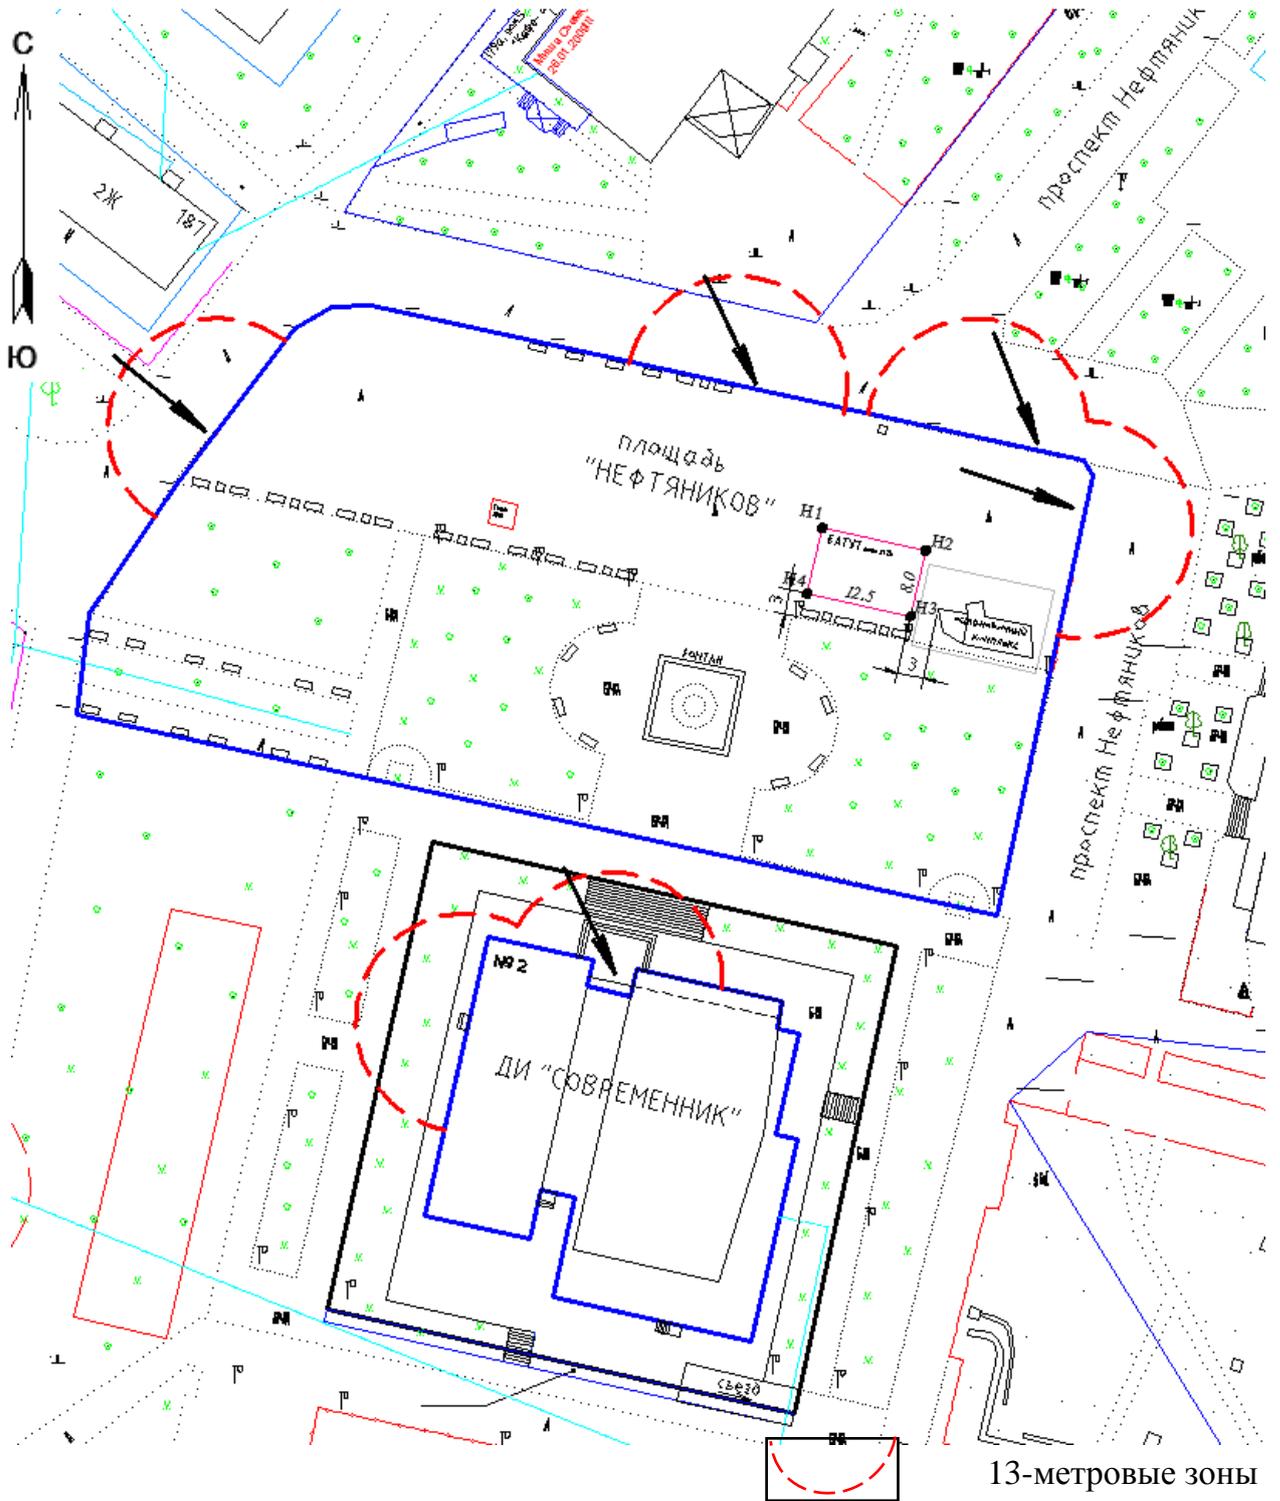

13-метровые зоны

ВХОД


Масштаб 1:1000

СХЕМА № 56

расположения объекта:

Площадь Победы

по адресу: Томская область, г. Стрежевой, пл. Победы

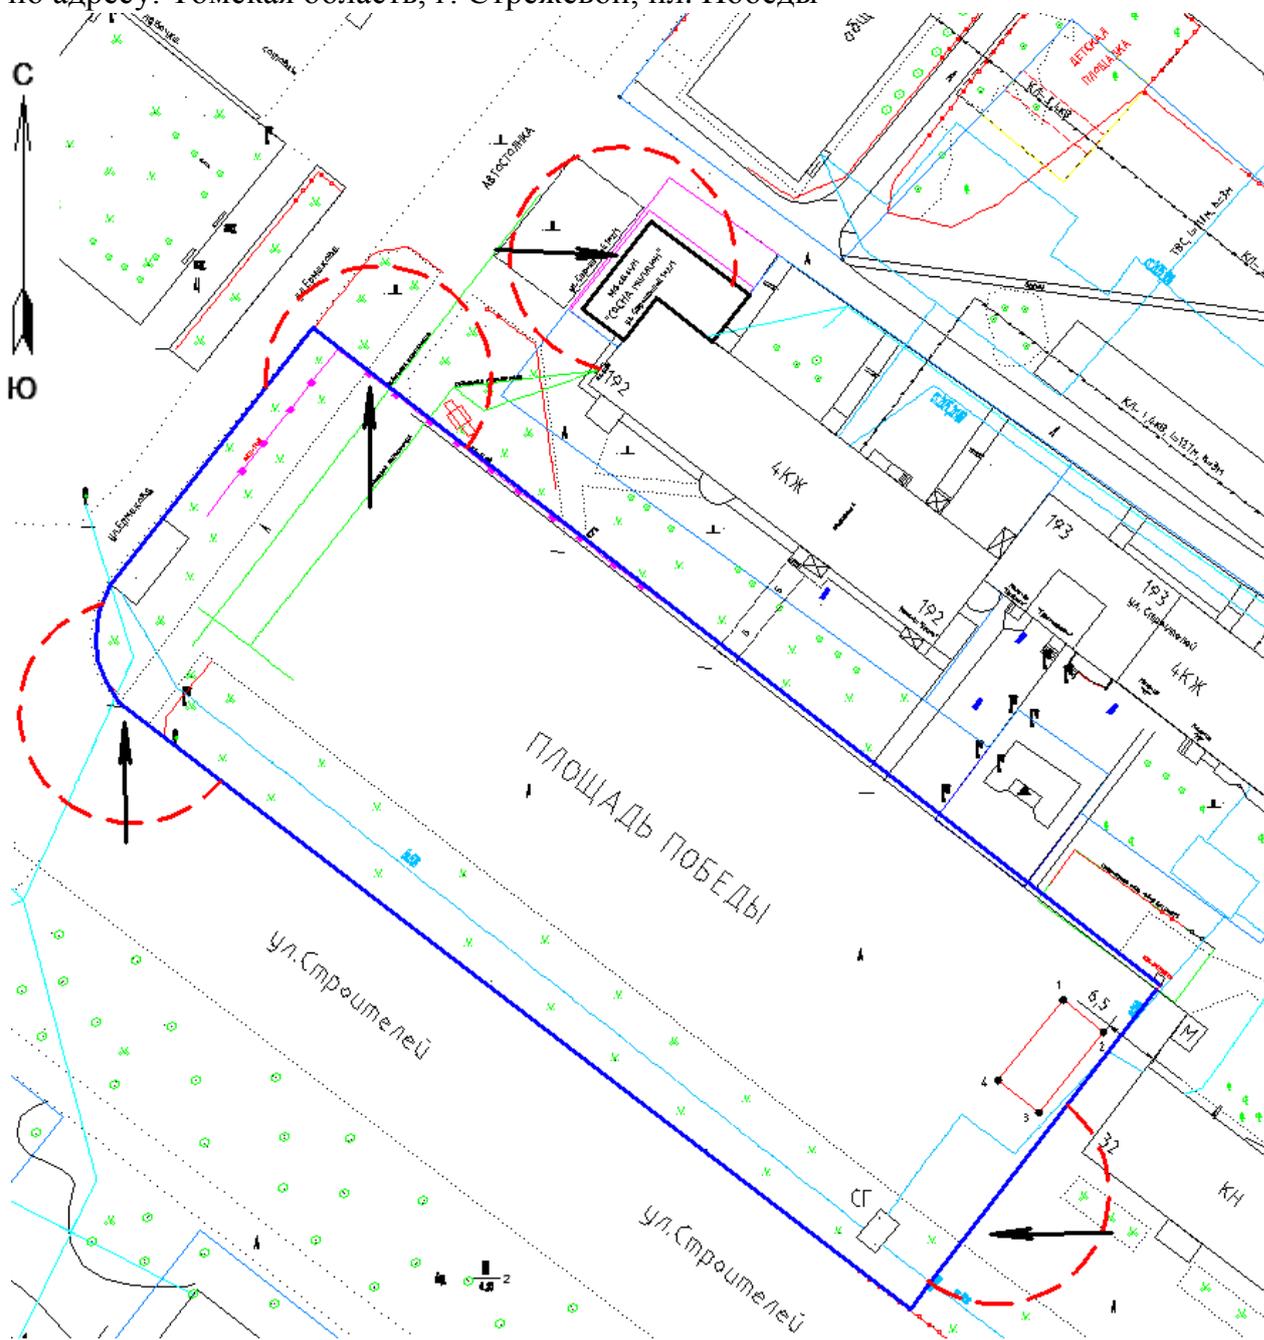

13-метровые зоны



ВХОД


Масштаб 1:1000

СХЕМА № 57

расположения объекта:

Лыжная база МБУ ДО «ДЮСШ»

по адресу: Томская область, г. Стрежевой, ул. Мира, д. 10

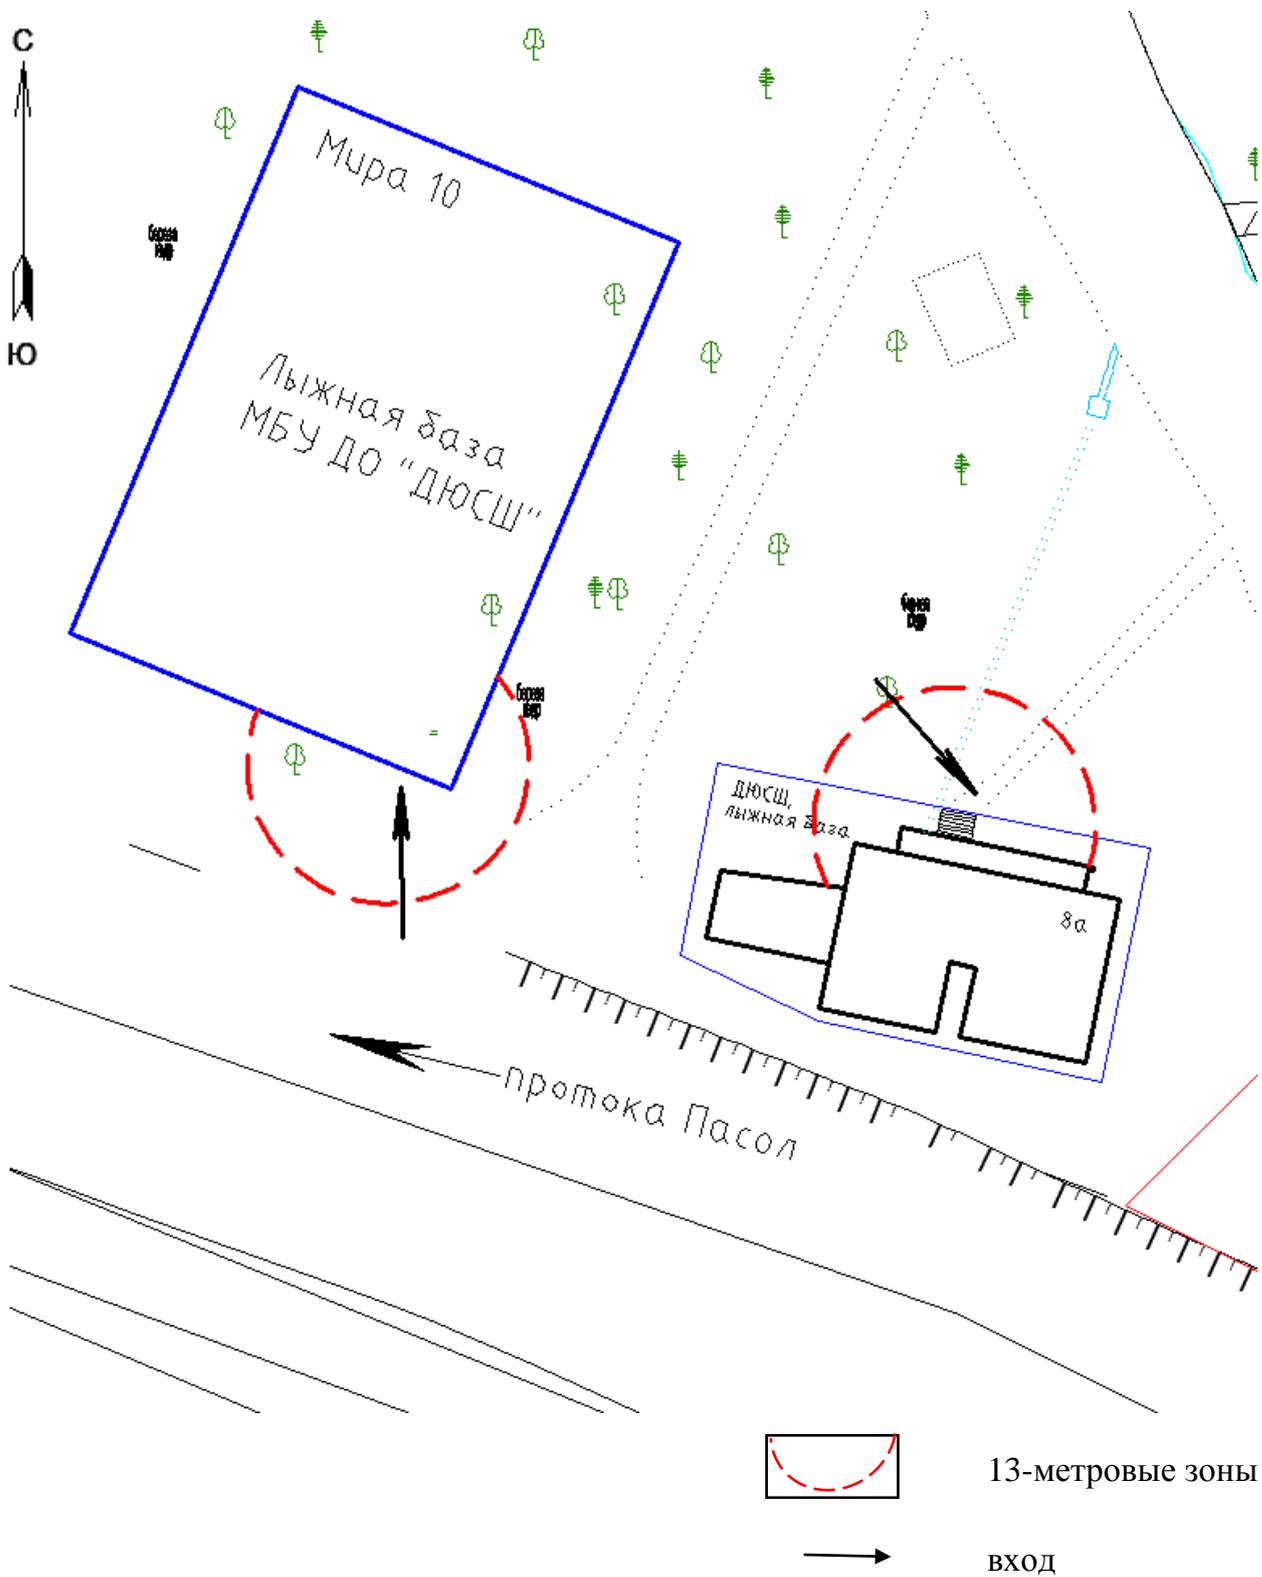


Масштаб 1:750

СХЕМА № 58

расположения объекта:

Молочная кухня ОГАУЗ «Стрежевская городская больница»

по адресу: Томская область, г. Стрежевой, 4 мкр., д. 401/2

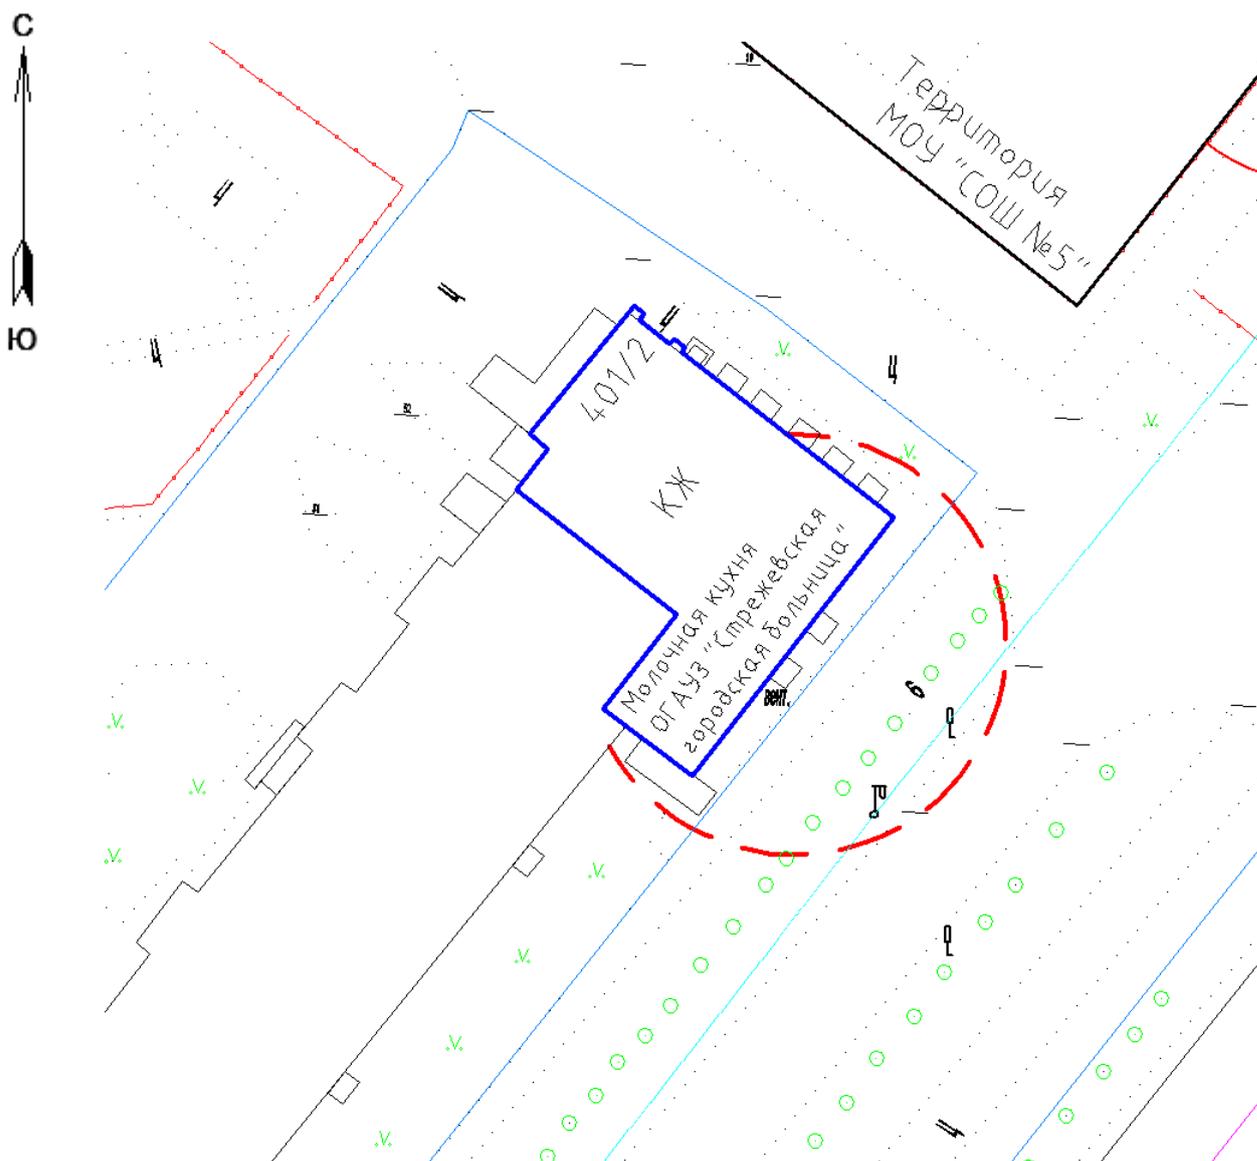

13-метровые зоны



ВХОД


Масштаб 1:500

СХЕМА № 59

расположения объекта:

ДИ «Современник» МБУК «МСК»

по адресу: Томская область, г. Стрежевой, пл. Нефтяников, д. 2

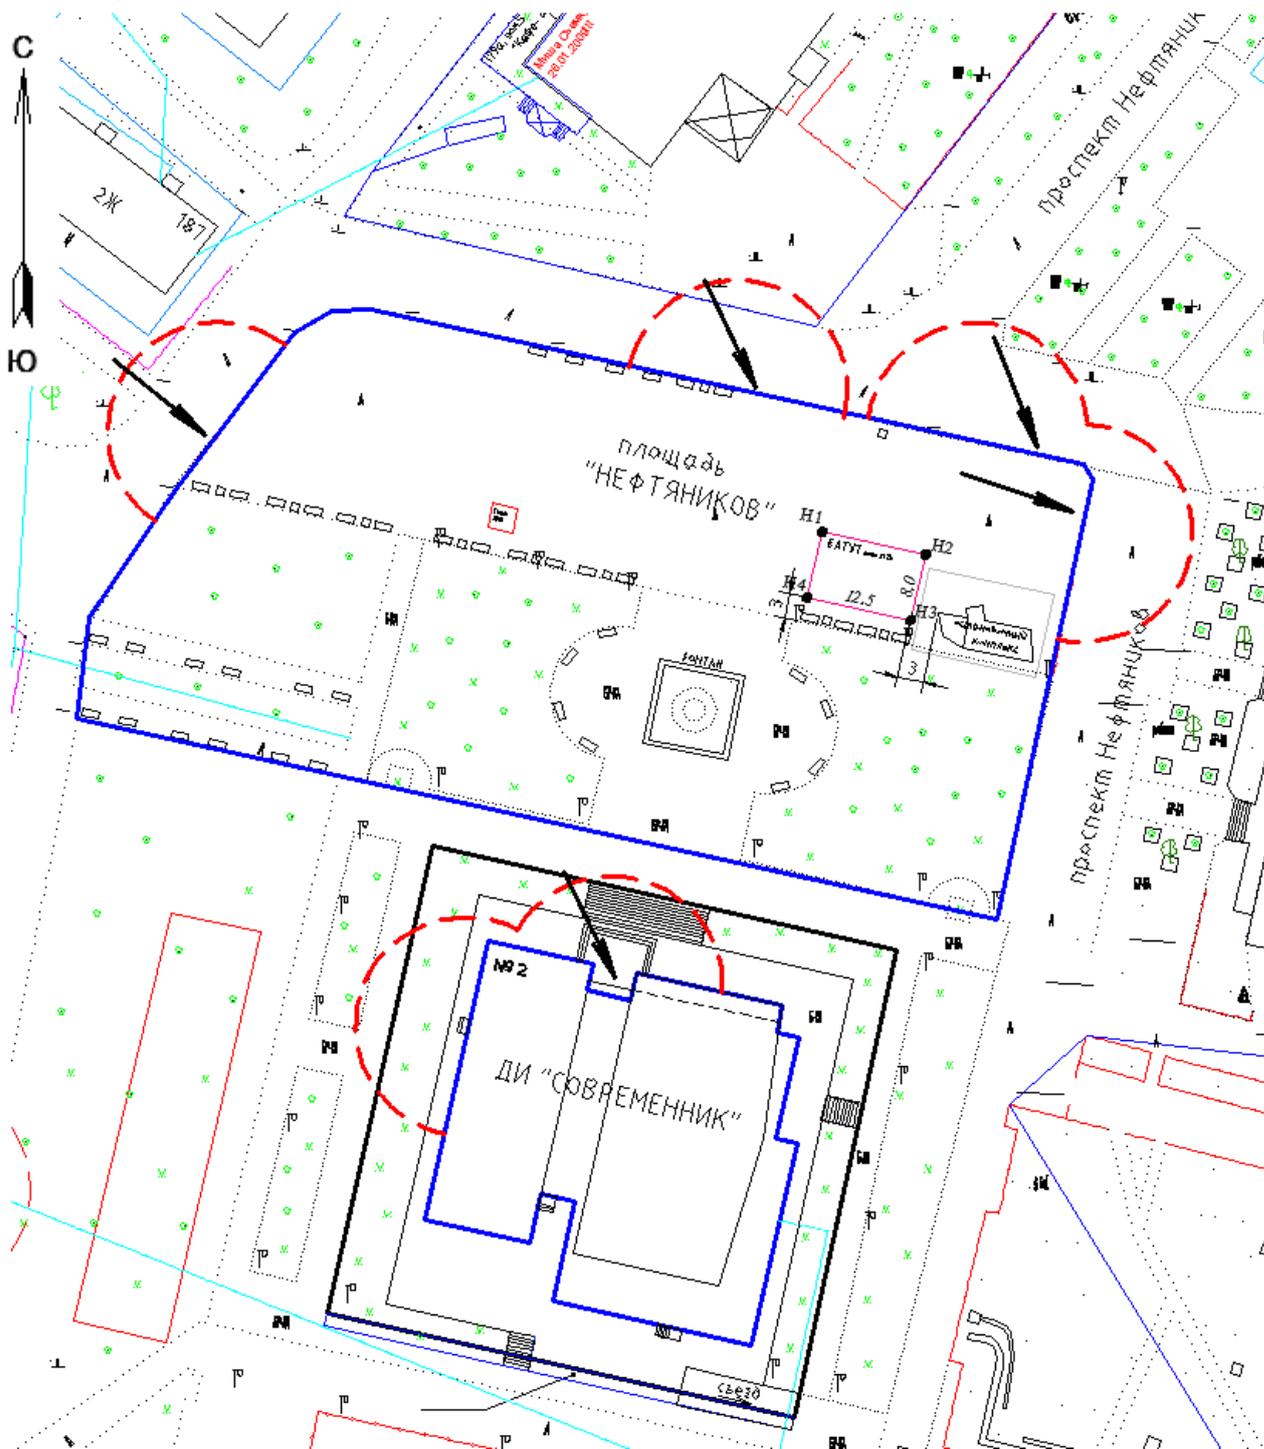

13-метровые зоны



ВХОД


Масштаб 1:1000

СХЕМА № 61

расположения объекта:

Стоматологическая клиника

по адресу: Томская область, г. Стрежевой, 1-й мкр., дом 101а, п.53

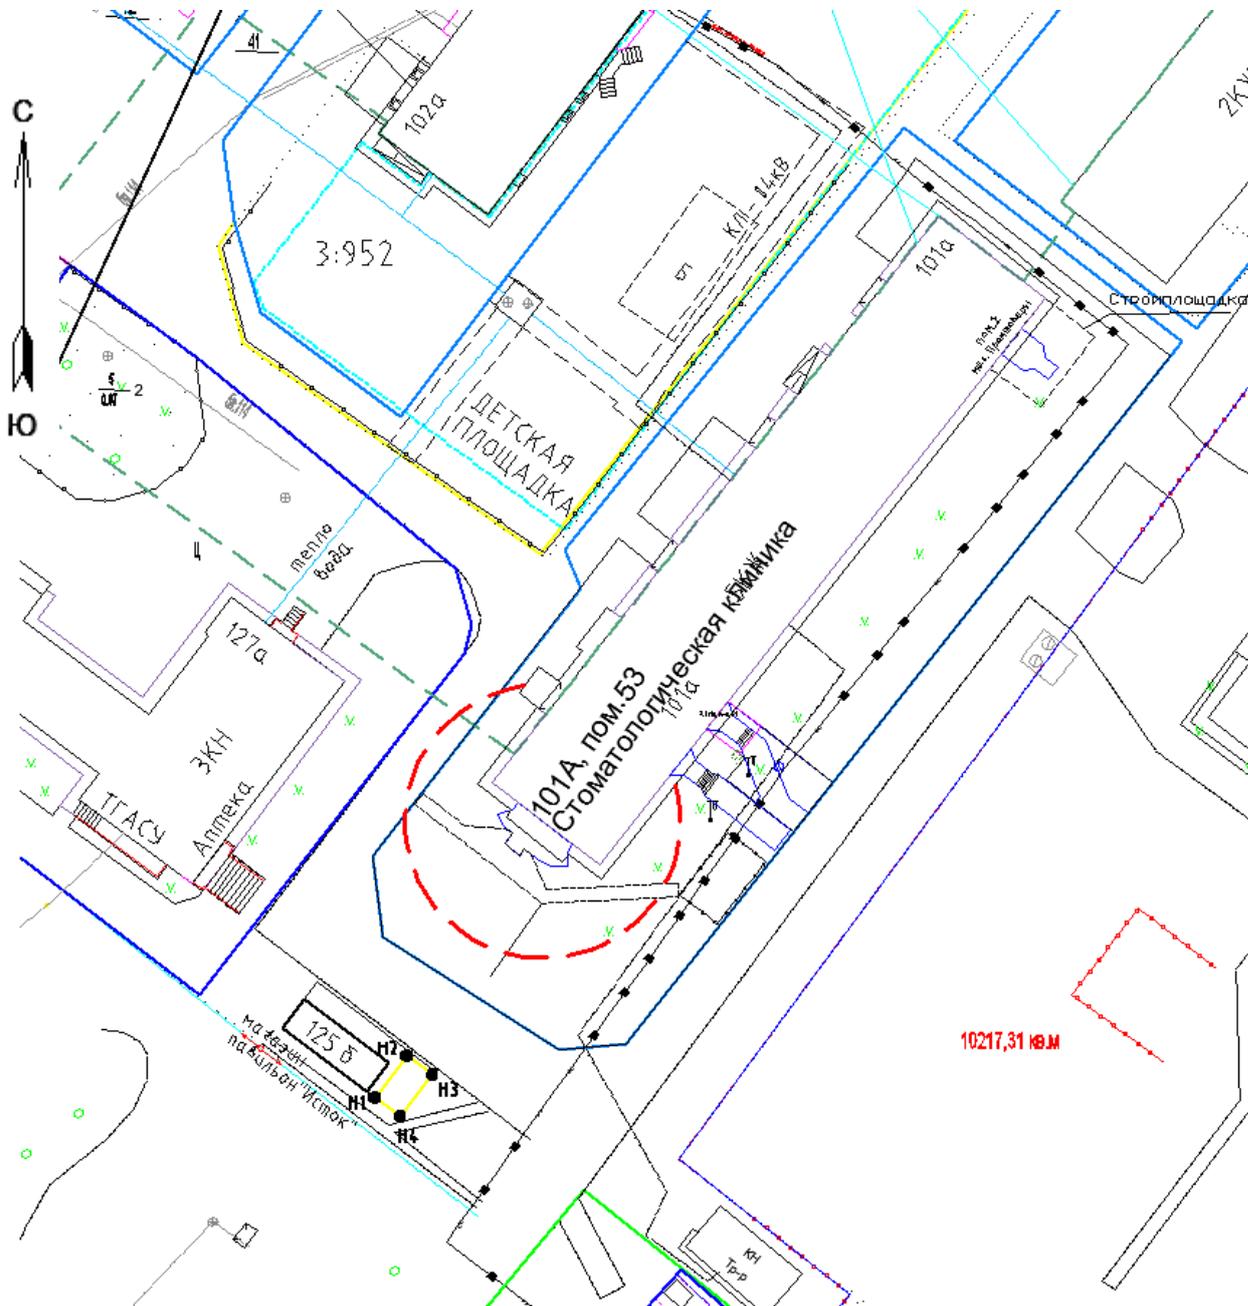

13-метровые зоны



ВХОД


Масштаб 1:750

СХЕМА № 62

расположения объекта:

Стоматологическая клиника

по адресу: Томская область, г. Стрежевой, 5-й мкр., дом 518

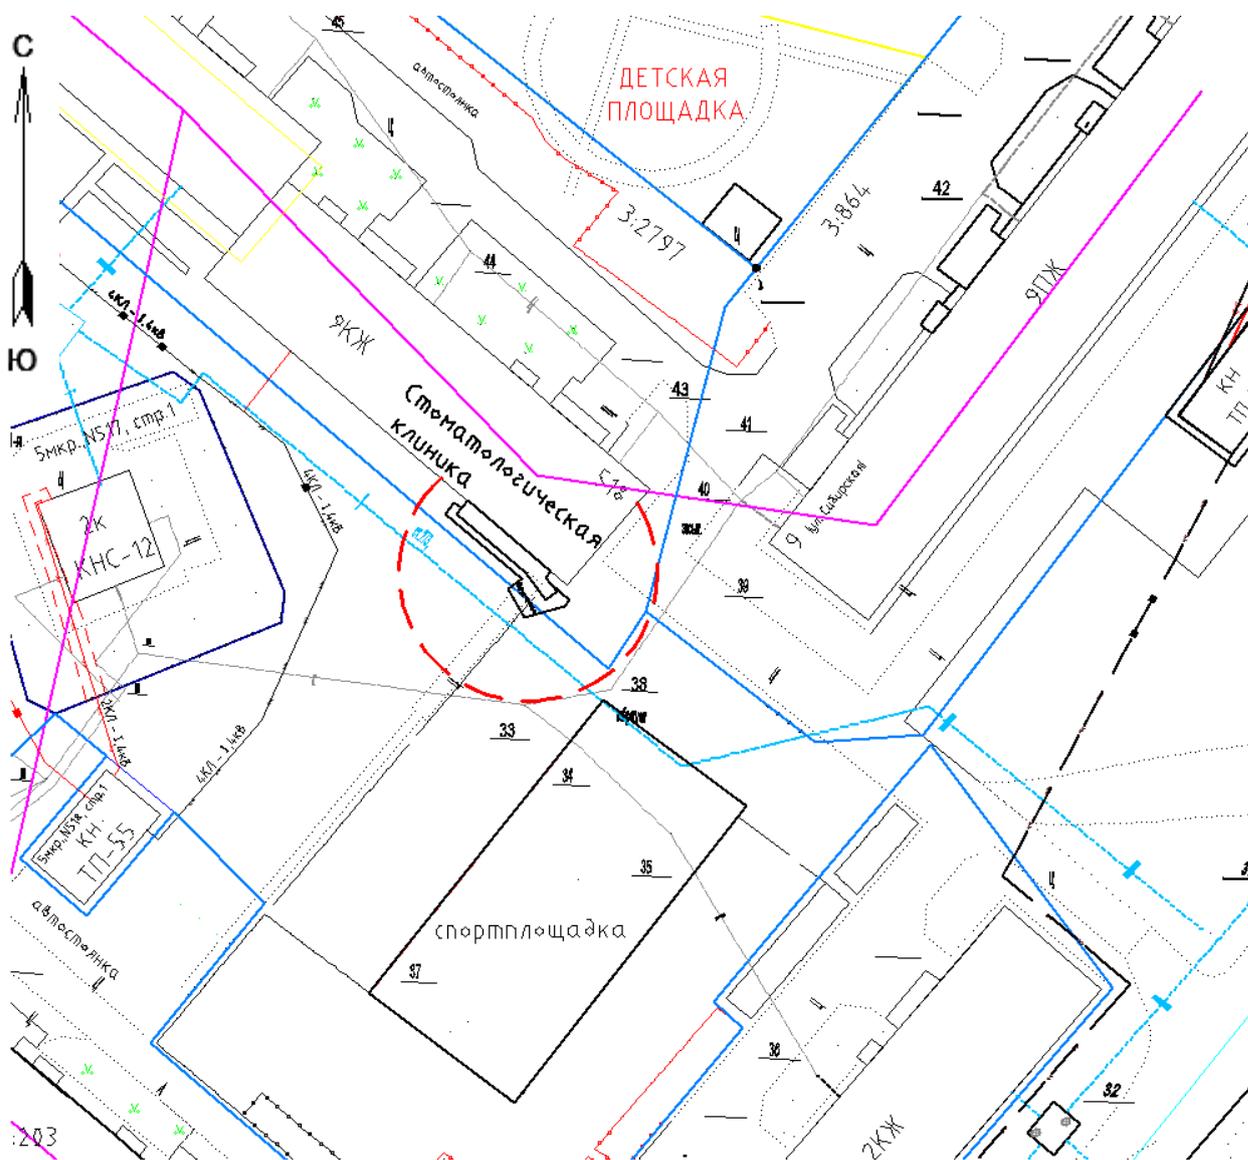

13-метровые зоны



ВХОД

Масштаб 1:850