



АДМИНИСТРАЦИЯ ГОРОДСКОГО ОКРУГА СТРЕЖЕВОЙ ПОСТАНОВЛЕНИЕ

04.12.2012

№ 831

Об утверждении схем мест временного складирования снежной массы
на территории городского округа Стрежевой

В соответствии с пунктом 25 части 1 статьи 16 Федерального закона от 06.10.2003 № 131-ФЗ «Об общих принципах организации местного самоуправления в Российской Федерации», пунктом 1 статьи 4 Закона Томской области от 15.08.2002 № 61-ОЗ «Об основах благоустройства территорий городов и других населенных пунктов Томской области», на основании подпункта 17 части 2 статьи 47 Устава городского округа Стрежевой, постановления Администрации городского округа Стрежевой от 14.03.2012 № 148 «Об утверждении Норм и правил благоустройства на территории городского округа Стрежевой», постановления Администрации городского округа Стрежевой от 04.12.2012 № 830 «Об утверждении Положения о порядке временного складирования снега на территории городского округа Стрежевой», в целях обеспечения чистоты и порядка на территории городского округа Стрежевой

ПОСТАНОВЛЯЮ:

1. Утвердить схемы мест временного складирования снежной массы на территории городского округа Стрежевой согласно приложениям 1-11.
2. Физическим лицам, юридическим лицам своевременно, в течение 5 рабочих дней обеспечивать вывоз снежной массы на специально отведенную площадку по адресу: Томская область, г. Стрежевой, ул. Вахская, 103.
3. Лицам, указанным в пункте 2 настоящего постановления, перед началом паводкового периода в целях недопущения подтопления трансформаторных подстанций обеспечить вывоз снежной массы с участков временного складирования снега на специально отведенную площадку по адресу: Томская область, г. Стрежевой, ул. Вахская, 103.
4. Признать утратившим силу постановление Администрации городского округа Стрежевой от 05.10.2009 № 646 «Об утверждении схем мест временного складирования снежной массы на территории городского округа Стрежевой».
5. Настоящее постановление подлежит размещению на официальном сайте органов местного самоуправления городского округа Стрежевой.
6. Контроль за исполнением настоящего постановления возложить на заместителя Мэра городского округа, начальника Управления городского хозяйства и безопасности проживания Администрации городского округа Стрежевой Гилимьянова Ф.С.

Мэр городского округа

В.М. Харахорин

Приложение № 1
к постановлению Администрации городского округа Стрешневой № 831
"Об утверждении схем временного складирования снежной массы на
территории городского округа Стрешневой"
от 04.12.2012

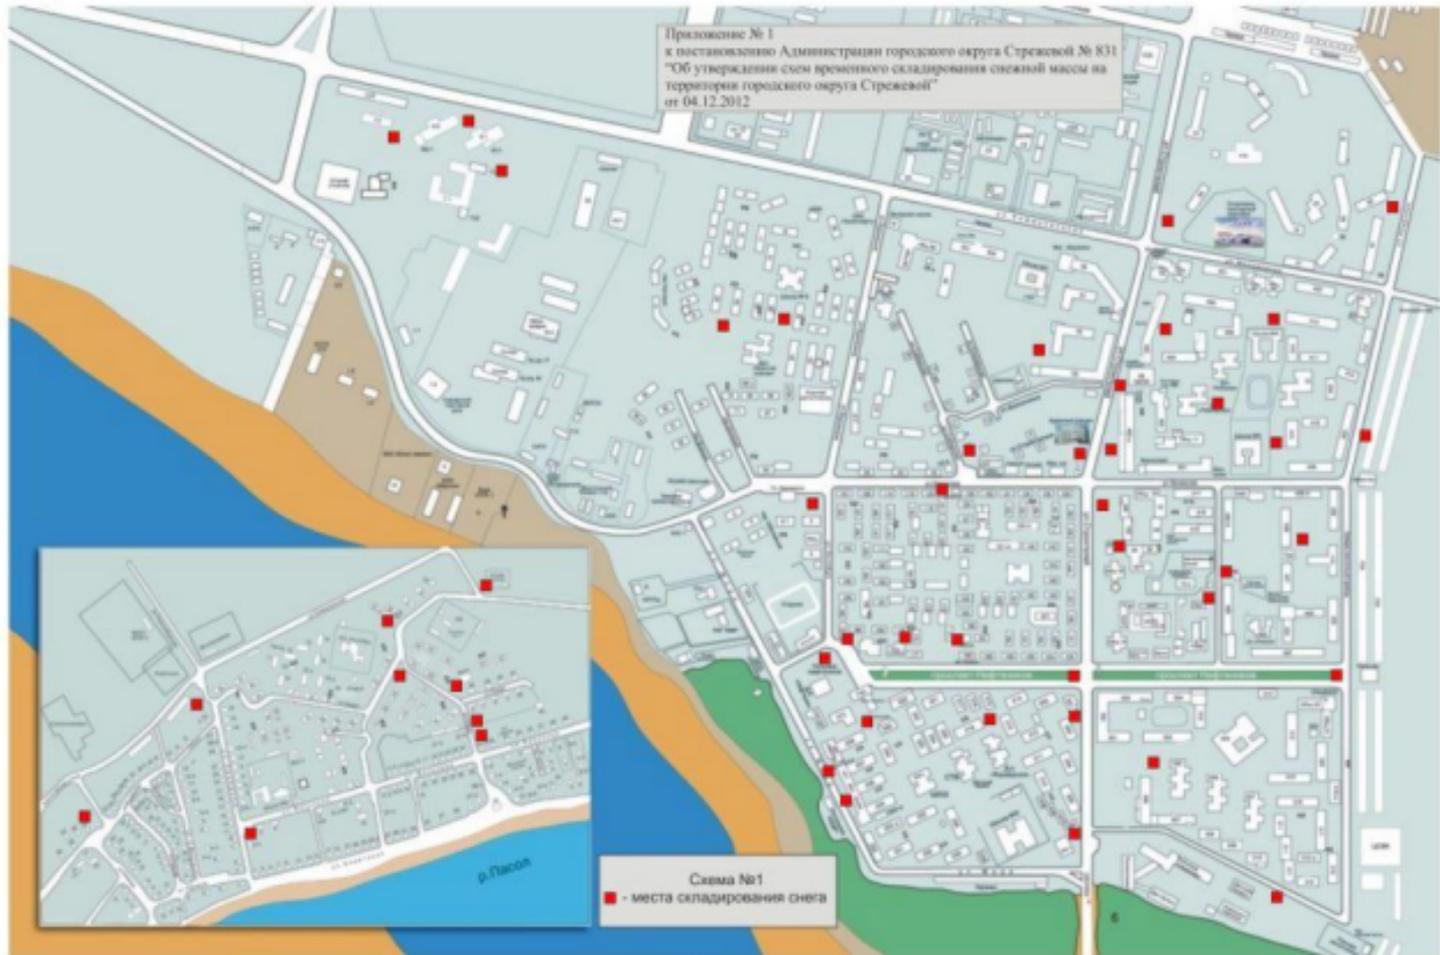


Схема №1
■ - места складирования снега

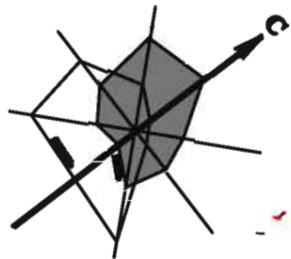
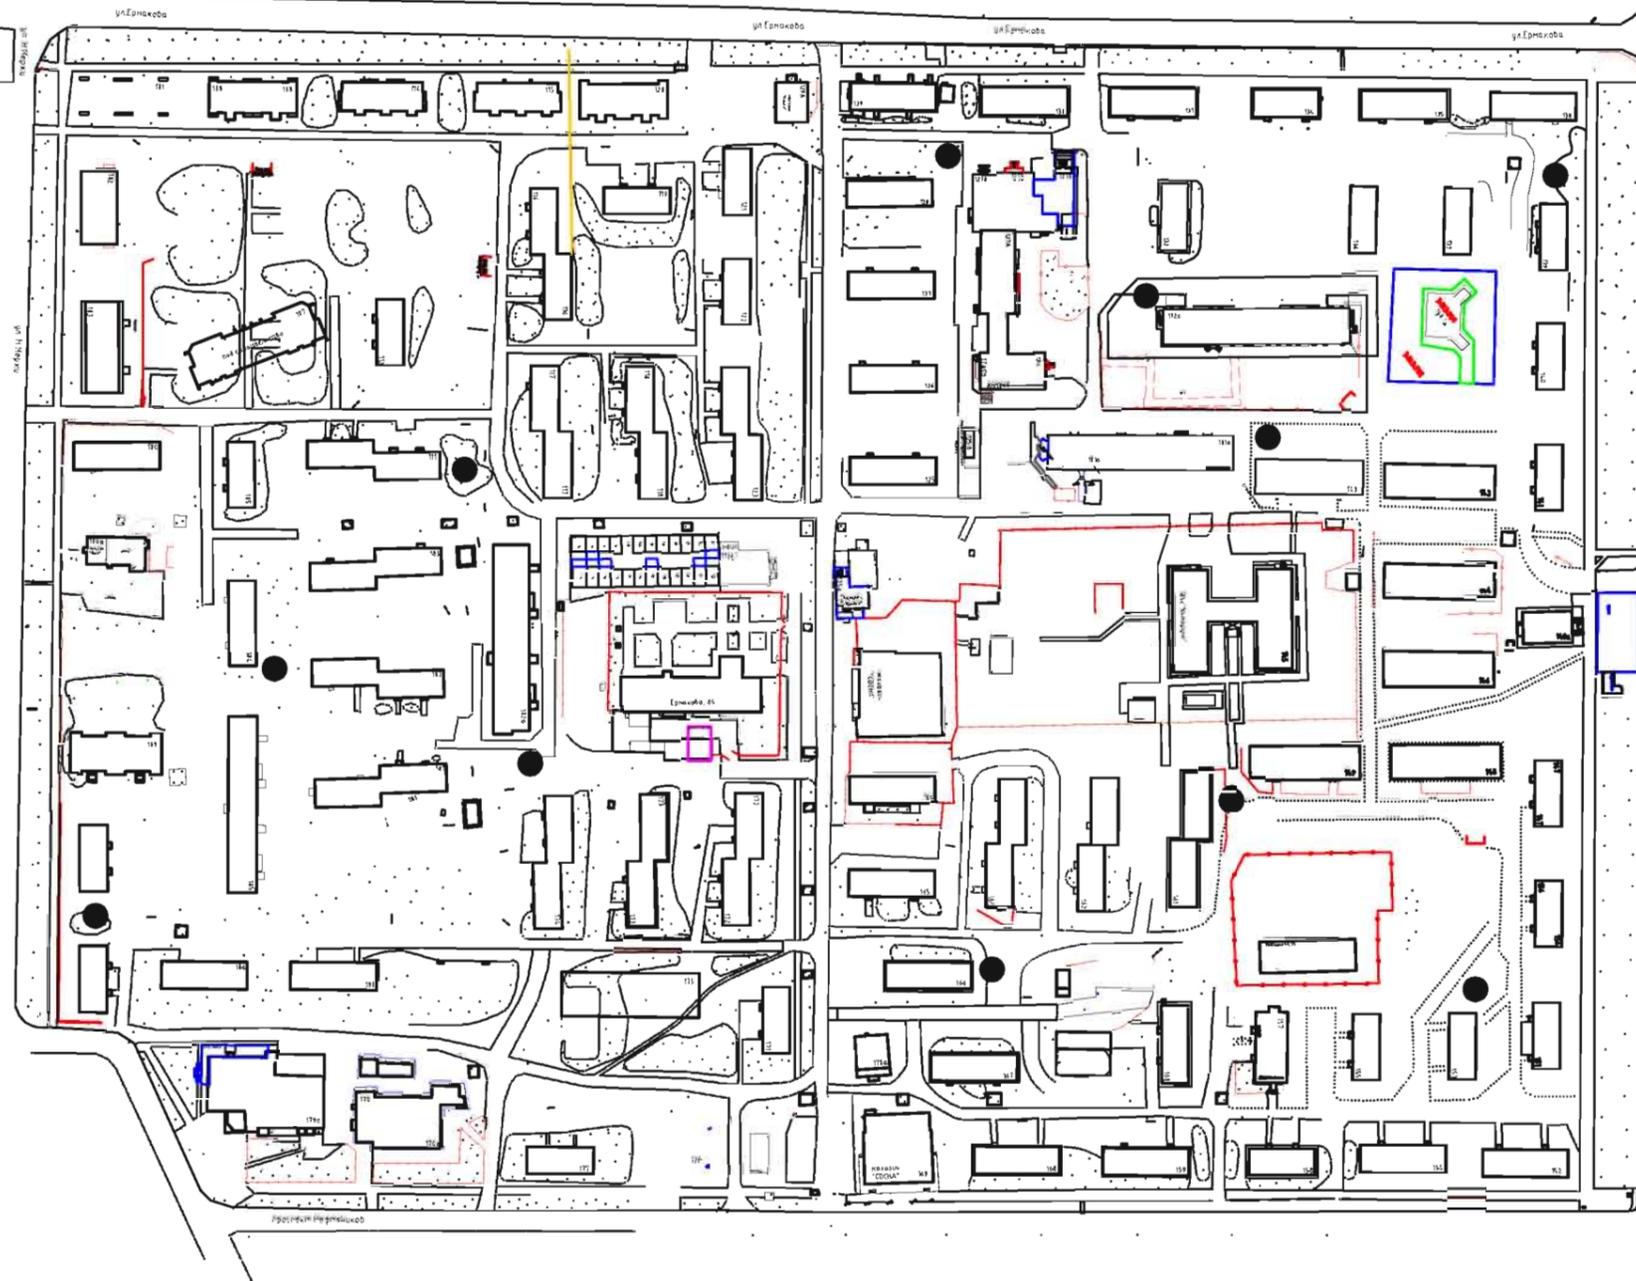


Схема № 2

● Участок под временное складирование мусора

1 микрорайон

Приложение № 2
к постановлению Администрации
городского округа Ступинской № 831
"Об утверждении мест временного складирования
отходов на территории" городского округа Ступинской
от 04.12.2012



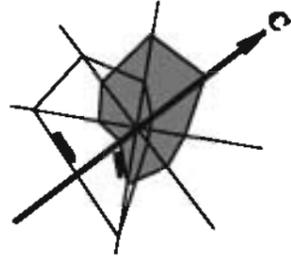
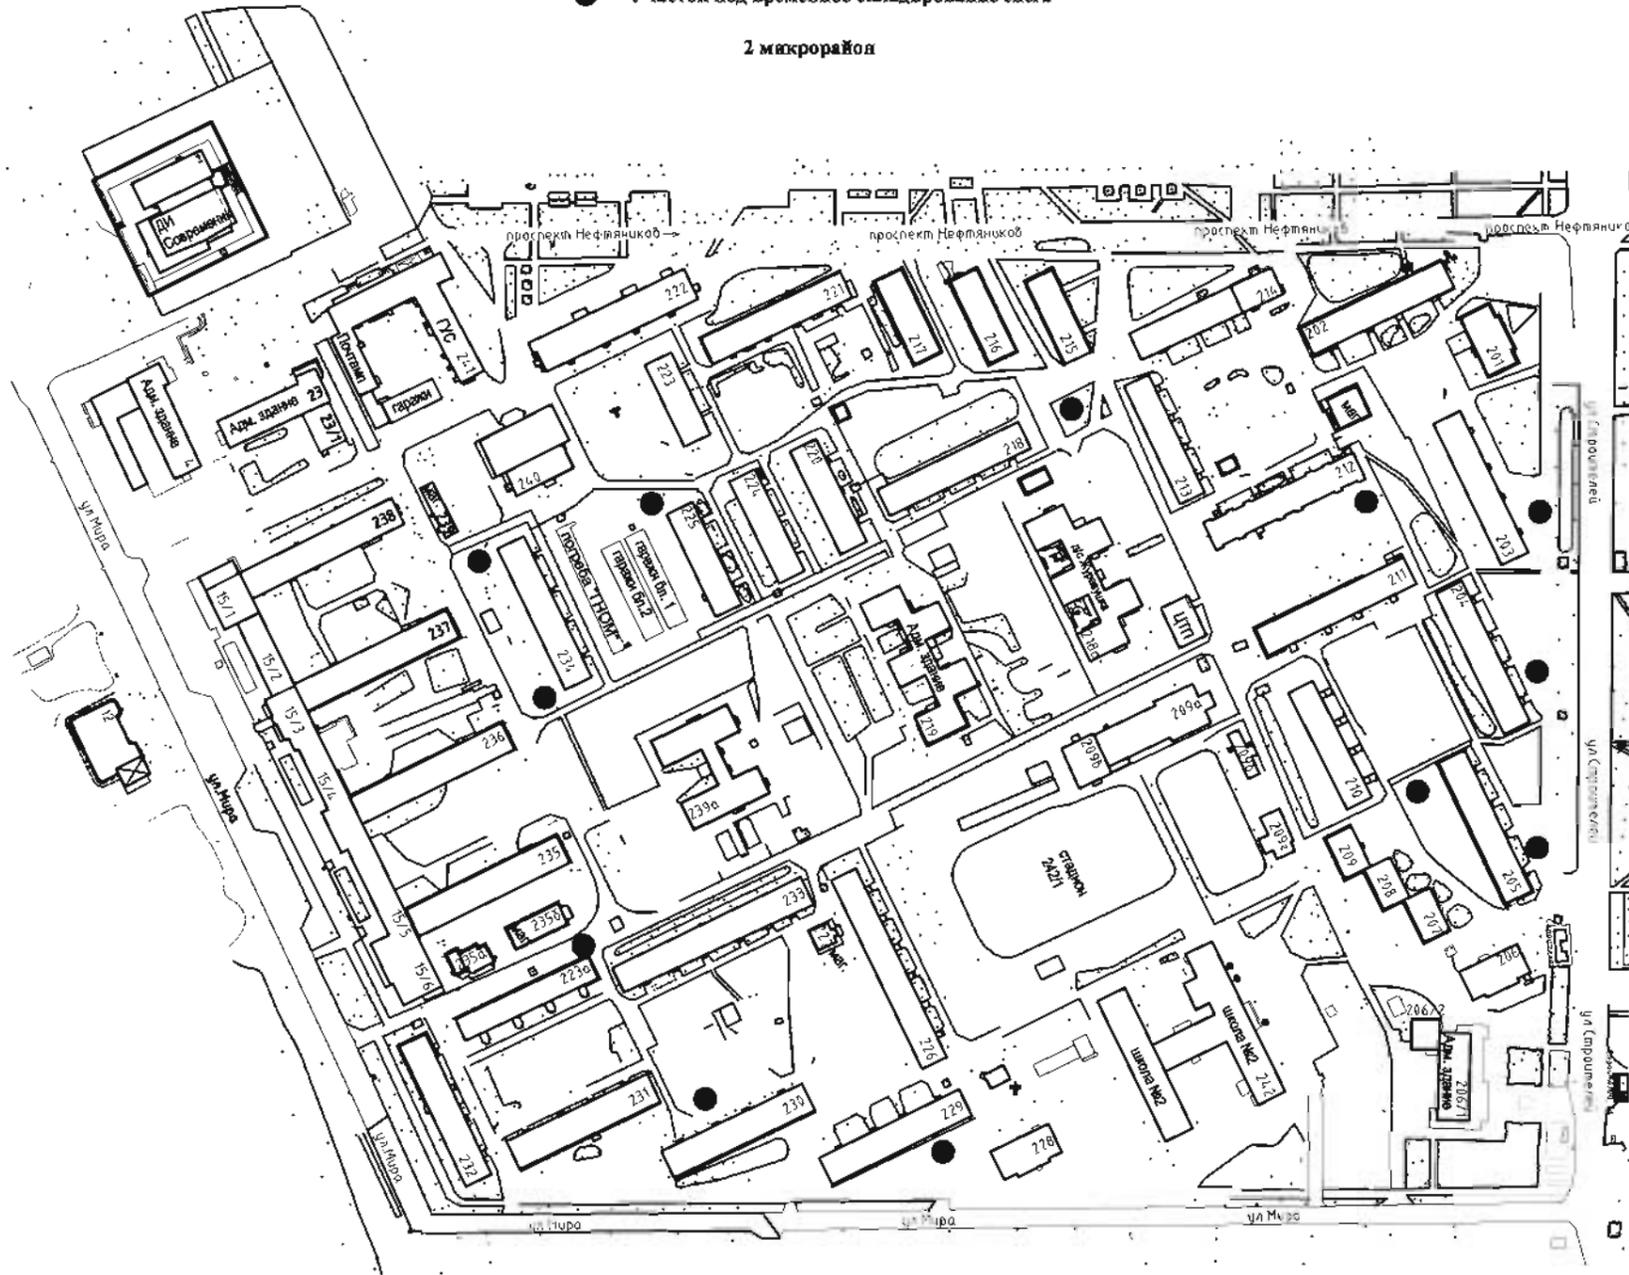


Схема № 3

● Участок под временное складирование снега

2 микрорайон

Приложение № 3
к постановлению Администрации
городского округа Стржевой № 831
"Об утверждении мест временного складирования
свежей массы на территории" городского округа Стржевой
от 04.12.2012




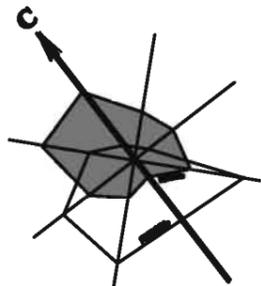


Схема № 4

● Участок под временное складирование снега

3 микрорайон

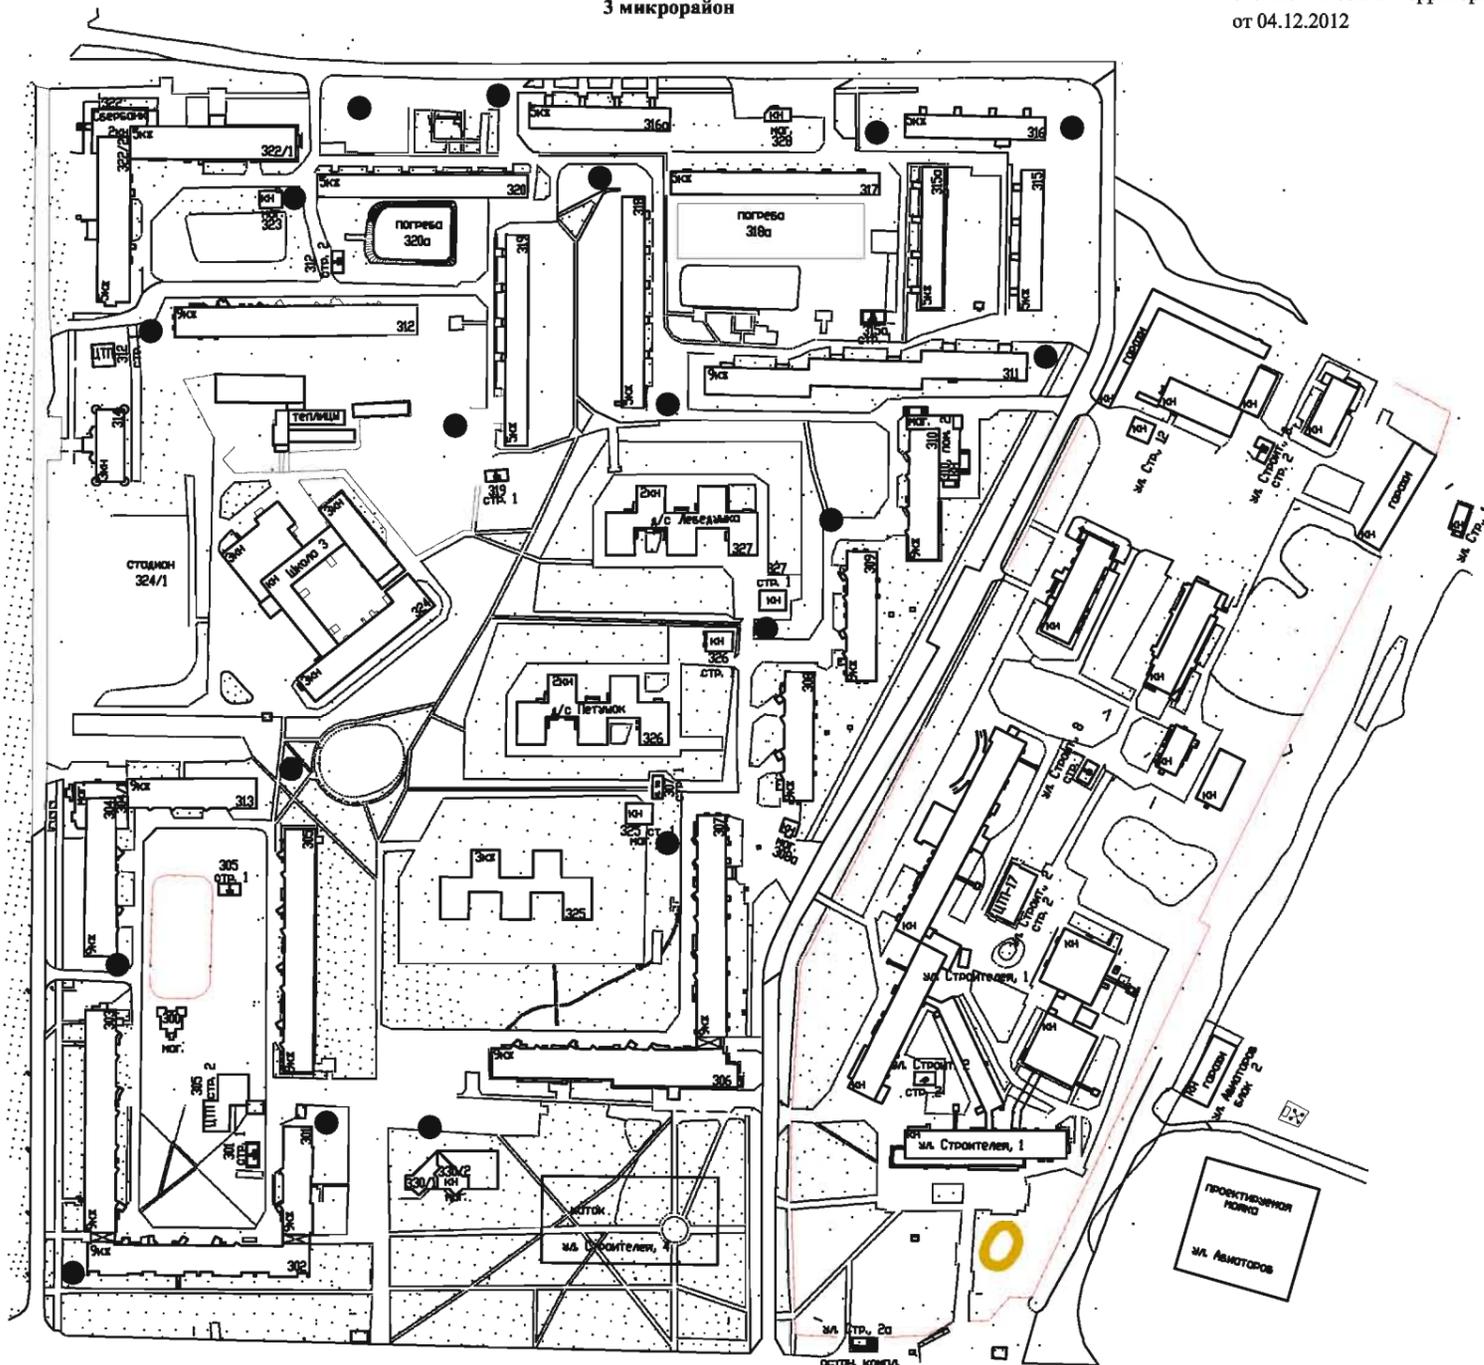

Приложение № 4
к постановлению Администрации
городского округа Стрежевой № 831
"Об утверждении мест временного складирования
снежной массы на территории" городского округа Стрежевой
от 04.12.2012

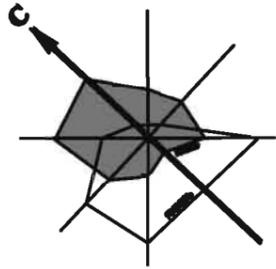
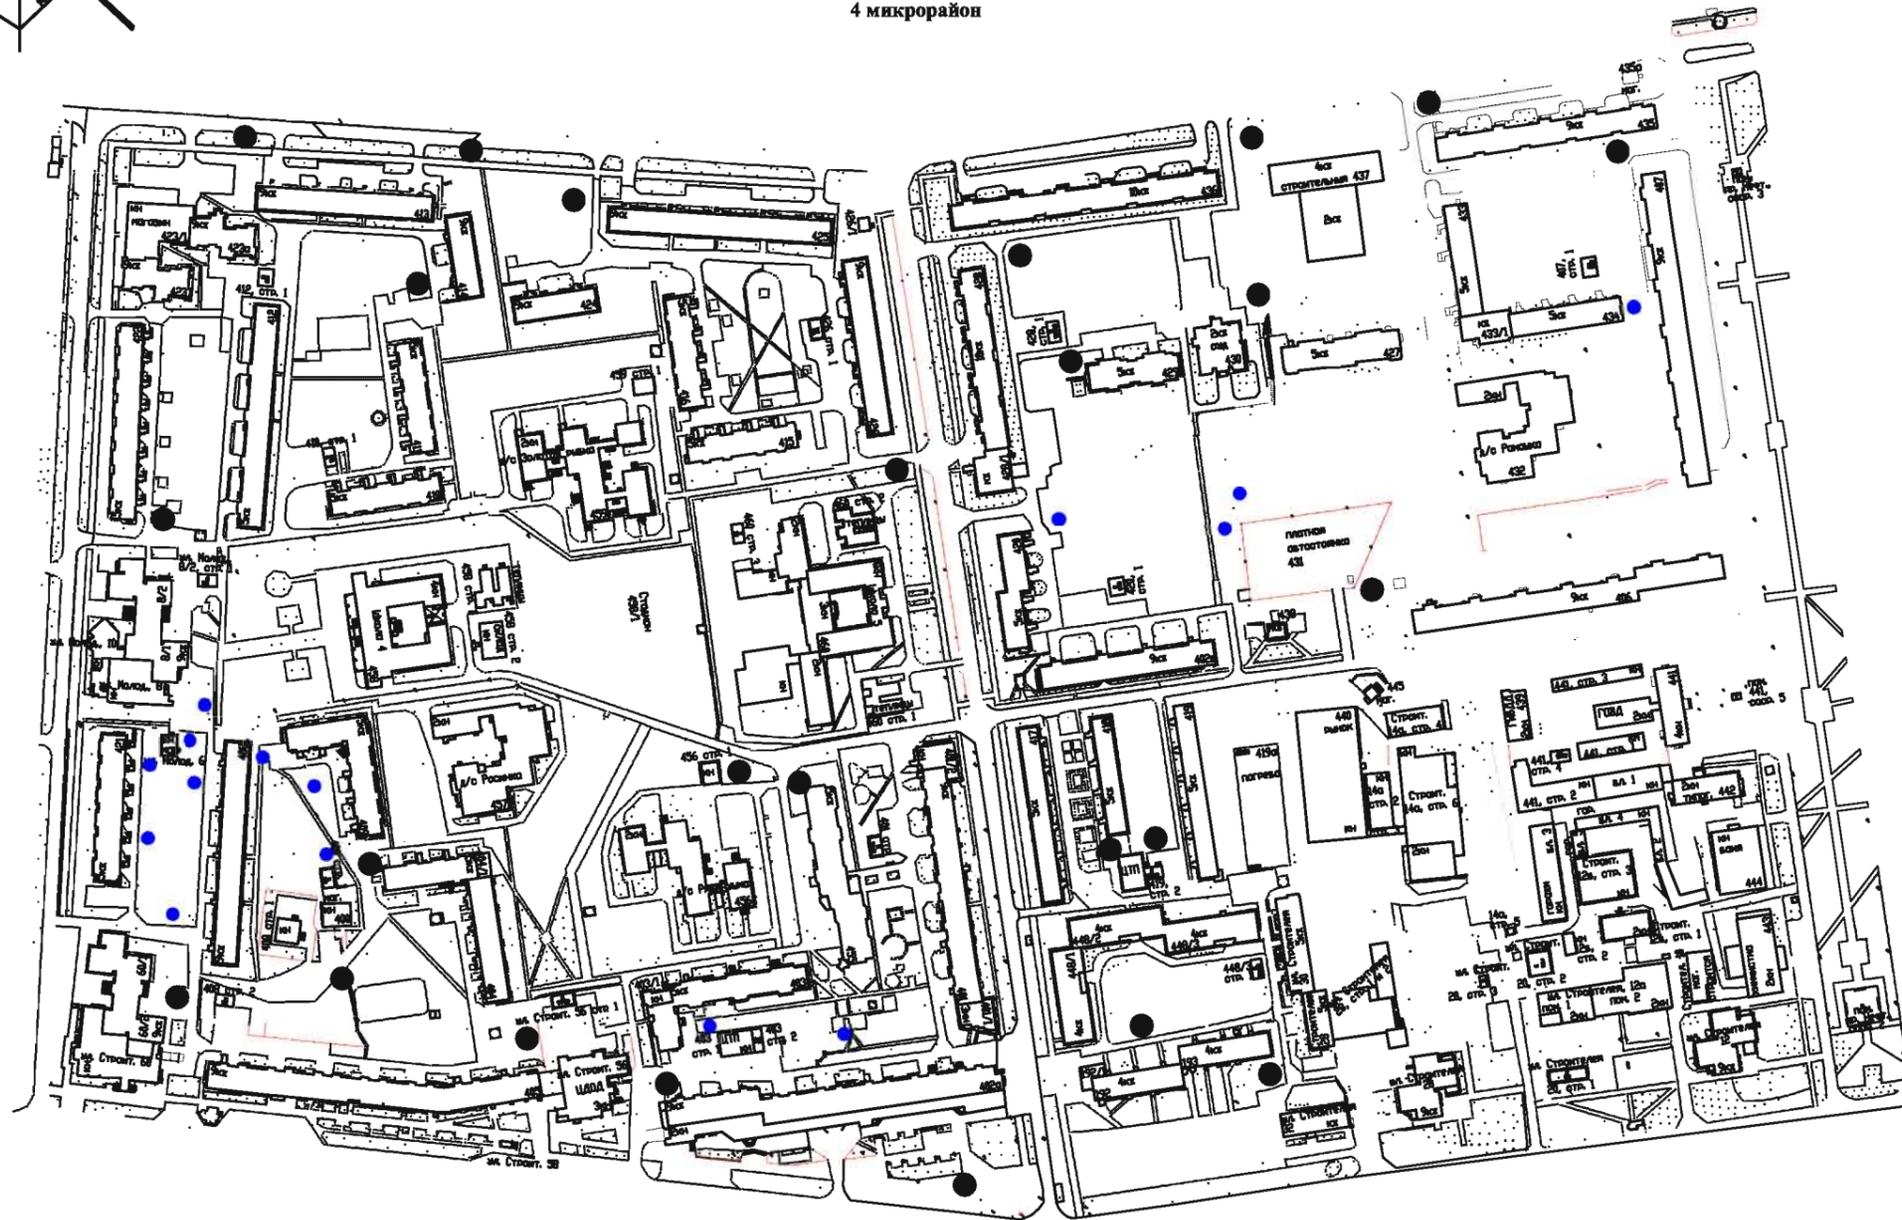


Схема № 5

● Участок под временное складирование снега

4 микрорайон

Приложение № 5
к постановлению Администрации
городского округа Стржевой № 831
"Об утверждении мест временного складирования
снежной массы на территории" городского округа Стржевой
от 04.12.2012




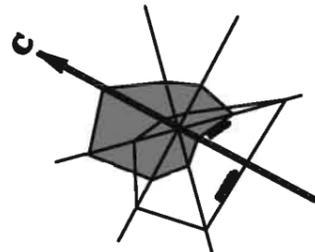


Схема № 6

● Участок под временное складирование снега

5 микрорайон

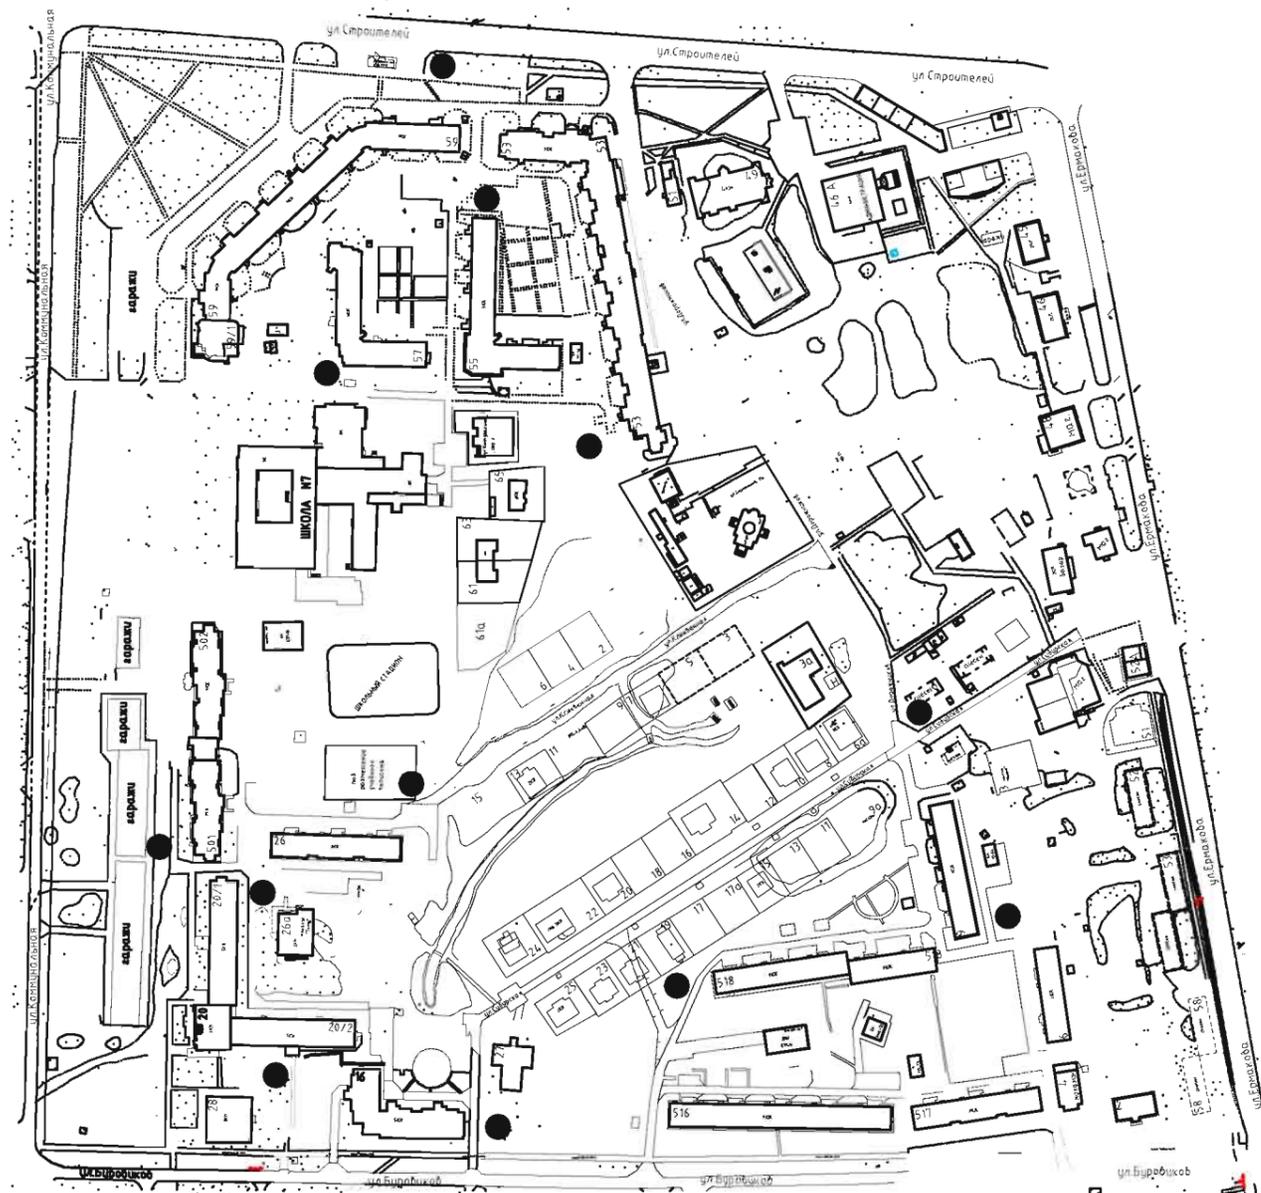

Приложение № 6
к постановлению Администрации
городского округа Стрежевой № 831
"Об утверждении мест временного складирования
снежной массы на территории" городского округа Стрежевой
от 04.12.2012

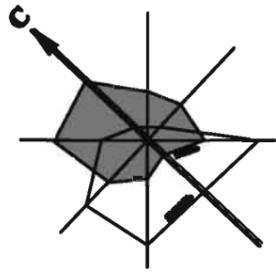


Схема № 7

● Участок под временное складирование снега

3 гг.

Приложение № 7
к постановлению Администрации
городского округа Стрельной № 831
"Об утверждении мест временного складирования
снежной массы на территории" городского округа Стрельной
от 04.12.2012



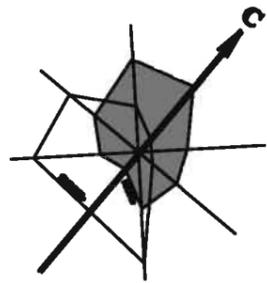


Схема № 8

● Участок под временное складирование снега

7 микрорайон

Приложение № 8
к постановлению Администрации
городского округа Стрежевой № 831
"Об утверждении мест временного складирования
снежной массы на территории" городского округа Стрежевой
от 04.12.2012



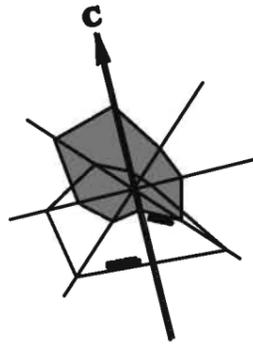
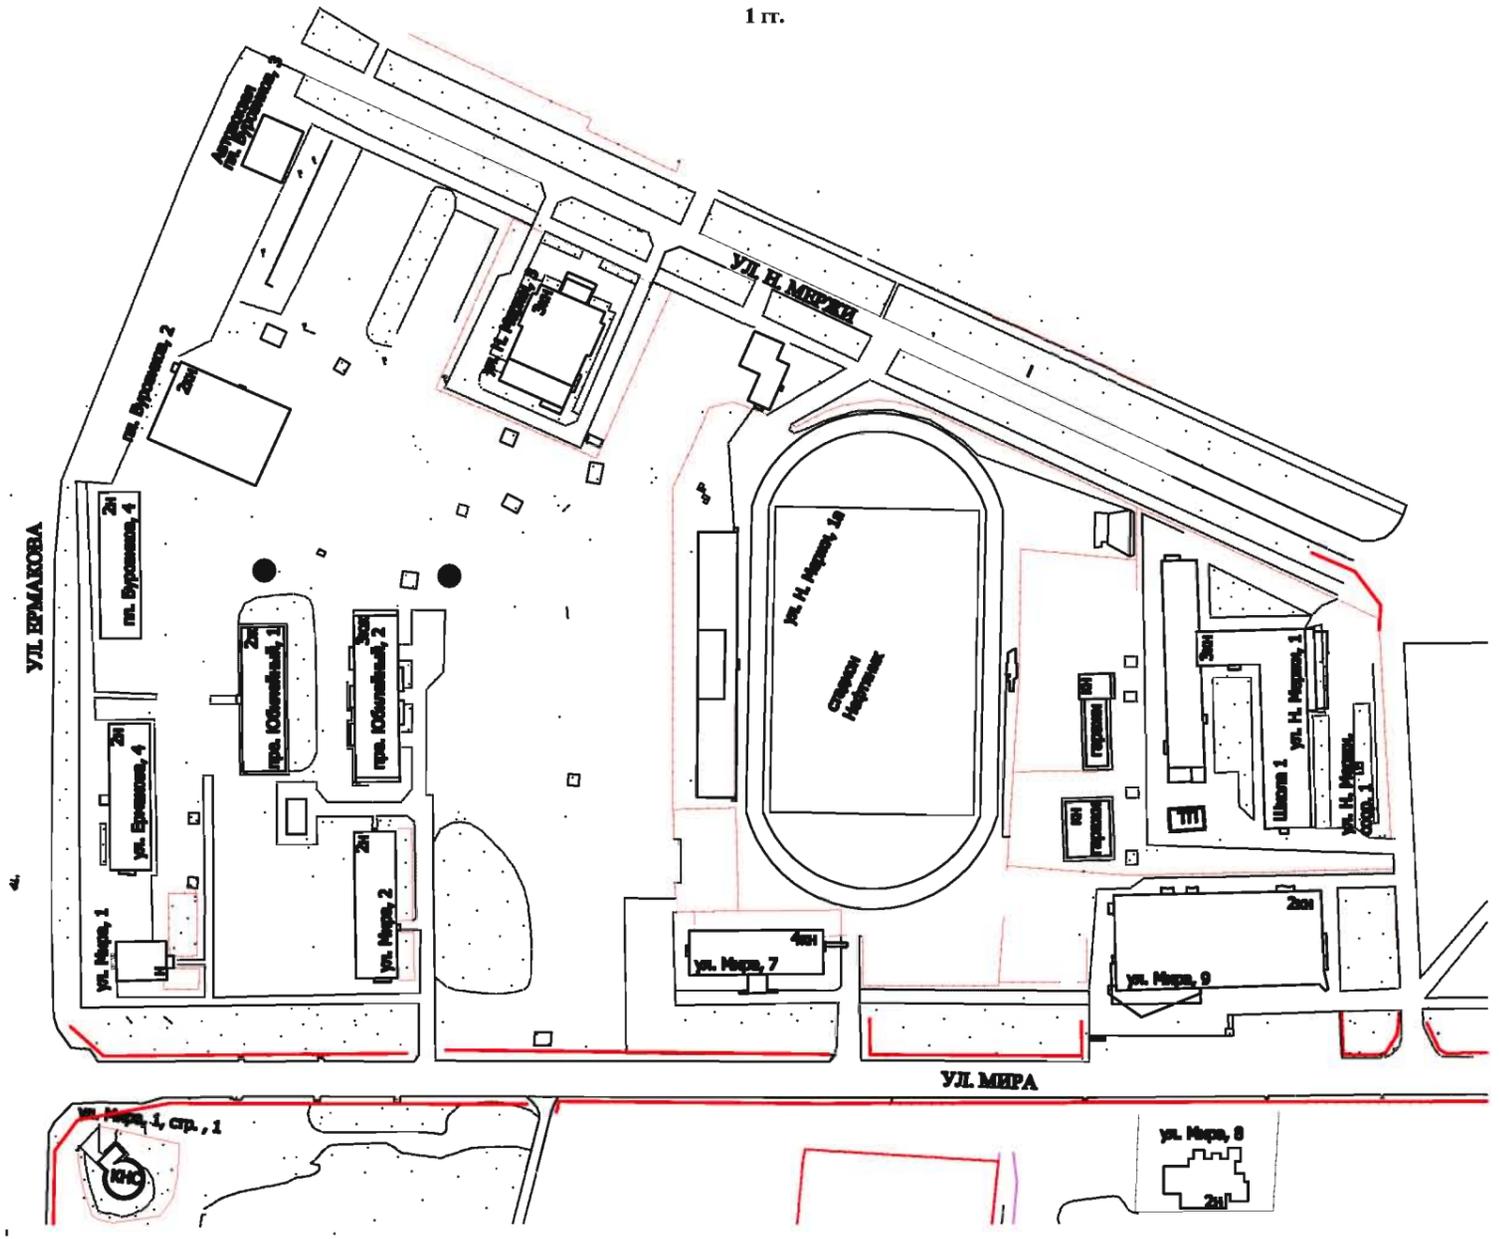


Схема № 10

● Участок под временное складирование снега

1 гг.

Приложение № 10
к постановлению Администрации
городского округа Стрежевой № 831
"Об утверждении мест временного складирования
снежной массы на территории" городского округа Стрежевой
от 04.12.2012



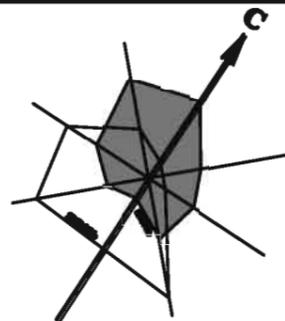


Схема № 11

● Участок под временное складирование снега
микрорайон "Новый"

Приложение № 11
к постановлению Администрации
городского округа Стржевой № 831
"Об утверждении мест временного складирования
снежной массы на территории" городского округа Стржевой
от 04.12.2012

