



АДМИНИСТРАЦИЯ ГОРОДСКОГО ОКРУГА СТРЕЖЕВОЙ ПОСТАНОВЛЕНИЕ

27.05.2013

№ 386

Об определении мест для создания семейных (родовых) захоронений, захоронений
в летний-осенний-зимний и весенний периоды

В соответствии со статьей 21 Федерального закона от 12.01.1996 № 8-ФЗ «О погребении и похоронном деле», пунктом 23 части 1 статьи 16 Федерального закона от 06.10.2003 № 131-ФЗ «Об общих принципах организации местного самоуправления в Российской Федерации», на основании пункта 15 части 2 статьи 47 Устава городского округа Стрежевой, в целях определения мест для создания семейных (родовых) захоронений, захоронений в летний - осенний- зимний и весенний периоды

ПОСТАНОВЛЯЮ:

1. Утвердить схему размещения земельных участков на общественном кладбище № 2, расположенном по адресному ориентиру: Томская область, г. Стрежевой, 17 км автодороги Стрежевой – Вах, для создания семейных (родовых) захоронений, захоронений в летний- осенний- зимний и весенний периоды согласно приложению.

2. Определить для создания семейных (родовых) захоронений земельный участок в секторе 3 общей площадью 2160 кв. м (30х 72) м, распределив ряды в зависимости от размера предоставляемого земельного участка:

- 1 – 3 ряды, размер земельного участка 4х2,5м, 4х5м (зоны 2,4,5);
- 4 – 5 ряды, размер земельного участка 6х2,5м (зоны 2,4,5).

3. Определить для создания захоронений в летний - осенний - зимний периоды земельный участок в секторе 4 общей площадью 3960 кв. м (55х72) м, ряды 1 – 15 (размер бесплатно предоставляемого участка земли на территории общественного кладбища № 2 для погребения умершего устанавливается с учетом гарантированного погребения на этом же участке земли умершего супруга или близкого родственника из расчета: $3 \times 2,5 = 7,5$ кв. м).

4. Определить для создания захоронений в весенний период земельные участки:

- в секторе 1 общей площадью 126 кв. м (3х42) м, ряд 17;
- в секторе 2 общей площадью 128 кв. м (4х32) м, ряд 25.


5. Настоящее постановление подлежит опубликованию в официальном печатном издании газете «Северная звезда» и размещению на официальном сайте органов местного самоуправления городского округа Стрежевой.

6. Контроль за исполнением настоящего постановления возложить на заместителя Мэра городского округа, начальника Управления городского хозяйства и безопасности проживания Администрации городского округа Стрежевой Гилимьянова Ф.С.

Мэр городского округа

В.М. Харахорин

Схема размещения земельных участков на общественном кладбище №2, расположенном по адресу: Томская область, г. Стрежевой, 17 км автодороги Стрежевой - Вах

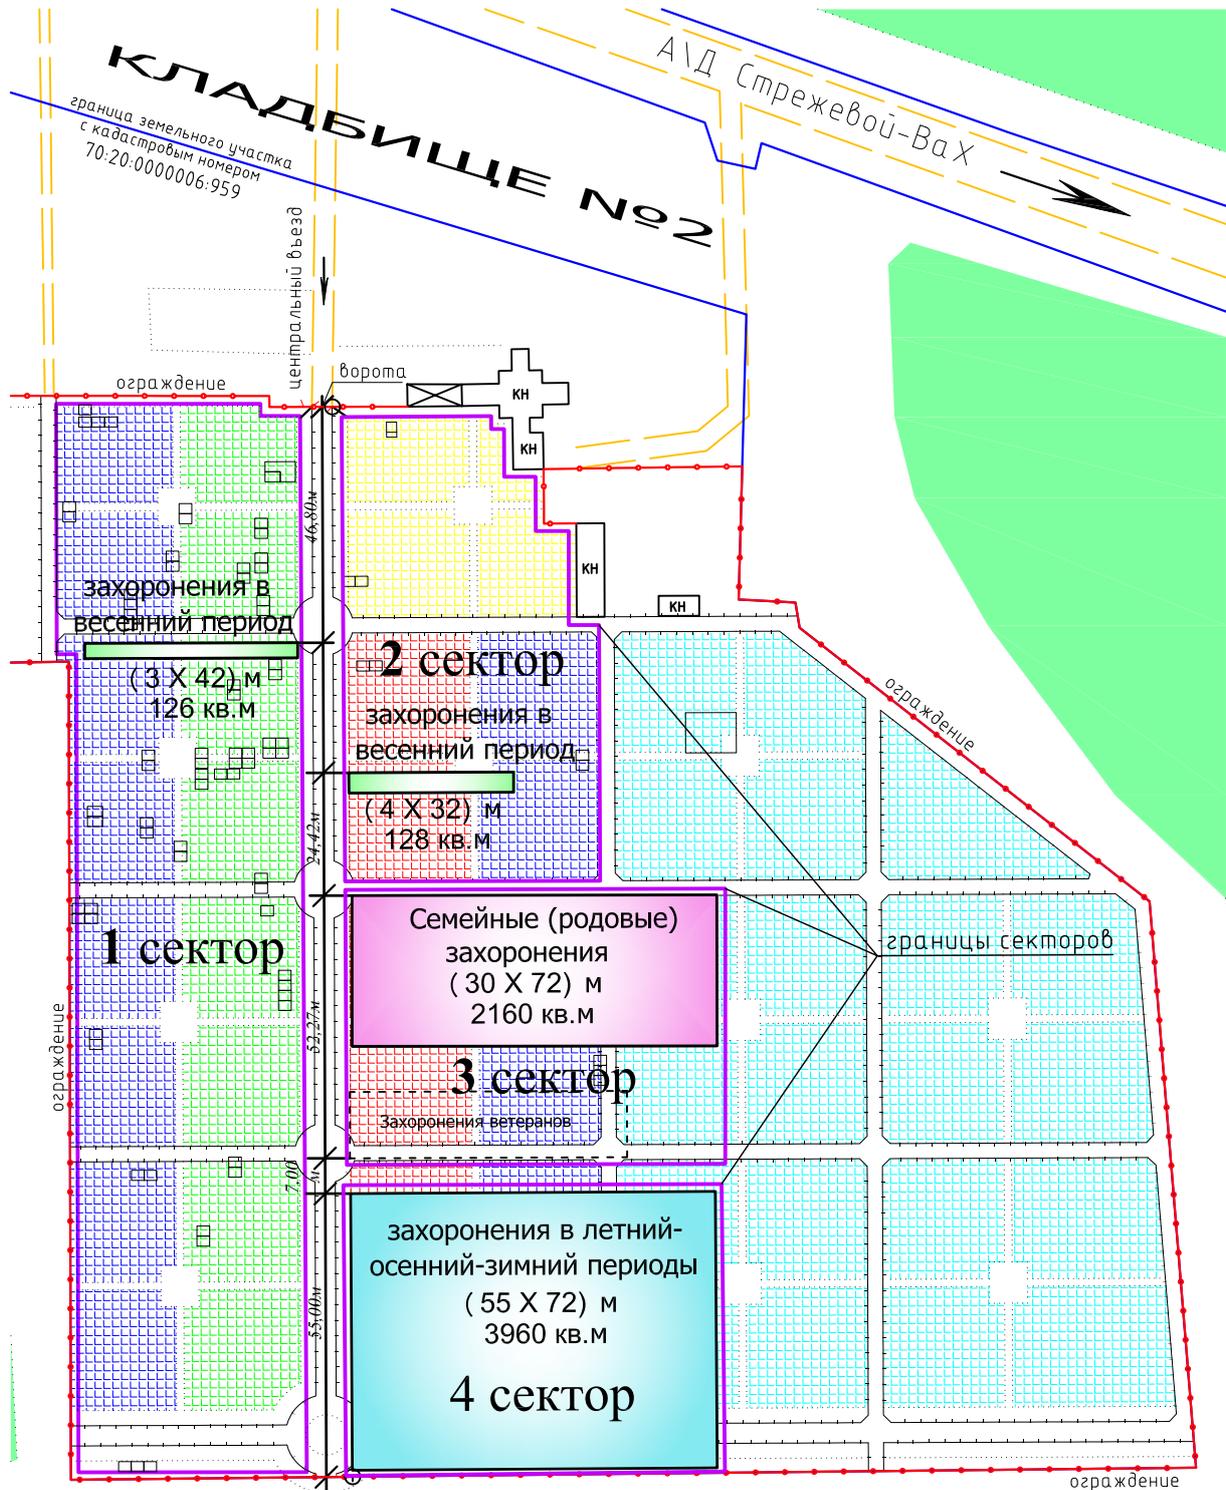

Масштаб 1:1500