



**АДМИНИСТРАЦИЯ  
ГОРОДСКОГО ОКРУГА СТРЕЖЕВОЙ  
ПОСТАНОВЛЕНИЕ**

19.03.2021

№ 145

Об утверждении схемы нестационарных торговых объектов, используемых при организации и проведении ярмарок, время функционирования которых определяется конкретными календарными датами, расположенных на земельных участках, используемых субъектами малого и среднего предпринимательства

В соответствии с Федеральным законом от 28.12.2009 № 381-ФЗ «Об основах государственного регулирования торговой деятельности в Российской Федерации», Федеральным законом от 06.10.2003 № 131-ФЗ «Об общих принципах организации местного самоуправления в Российской Федерации», постановлением Администрации Томской области от 09.07.2010 № 135а «О порядке разработки и утверждения органами местного самоуправления муниципальных образований Томской области схем размещения нестационарных торговых объектов», в целях обеспечения рационального размещения и функционирования нестационарных торговых объектов на территории городского округа Стрежевой

**ПОСТАНОВЛЯЮ:**

1. Утвердить схему размещения нестационарных торговых объектов, используемых при организации и проведении ярмарок, время функционирования которых определяется конкретными календарными датами, расположенных на земельных участках, используемых субъектами малого и среднего предпринимательства, согласно приложению 1 к настоящему постановлению.

2. Утвердить перечень нестационарных торговых объектов, используемых при организации и проведении ярмарок, время функционирования которых определяется конкретными календарными датами, расположенных на земельных участках, используемых субъектами малого и среднего предпринимательства, согласно приложению 2 к настоящему постановлению.

3. Отделу экономического анализа, прогноза и регулирования потребительского рынка Администрации (И.В. Балицкая) обеспечить размещение нестационарных торговых объектов в период проведения ярмарок, время функционирования которых определяется конкретными календарными датами, в соответствии со схемой утвержденной пунктом 1 настоящего Постановления без взимания арендной платы за землю предоставляемого торгового места.

4. Настоящее постановление подлежит официальному опубликованию в газете «Северная звезда» и размещению на официальном сайте органов местного самоуправления городского округа Стрежевой.

5. Контроль за исполнением настоящего постановления возложить на заместителя Мэра городского округа по экономике и финансам, начальника Финансового управления Администрации городского округа Стрежевой.


Мэр городского округа

В.М. Харахорин

Приложение 1  
УТВЕРЖДЕНА  
постановлением Администрации  
городского округа Стрежевой  
от 19.03.2021 № 145


СХЕМА РАЗМЕЩЕНИЯ НЕСТАЦИОНАРНЫХ ТОРГОВЫХ ОБЪЕКТОВ, ИСПОЛЬЗУЕМЫХ ПРИ ОРГАНИЗАЦИИ И  
ПРОВЕДЕНИИ ЯРМАРОК, ВРЕМЯ ФУНКЦИОНИРОВАНИЯ КОТОРЫХ ОПРЕДЕЛЯЕТСЯ КОНКРЕТНЫМИ  
КАЛЕНДАРНЫМИ ДАТАМИ, РАСПОЛОЖЕННЫХ НА ЗЕМЕЛЬНЫХ УЧАСТКАХ, ИСПОЛЬЗУЕМЫХ СУБЪЕКТАМИ  
МАЛОГО ИЛИ СРЕДНЕГО ПРЕДПРИНИМАТЕЛЬСТВА

Площадь Победы

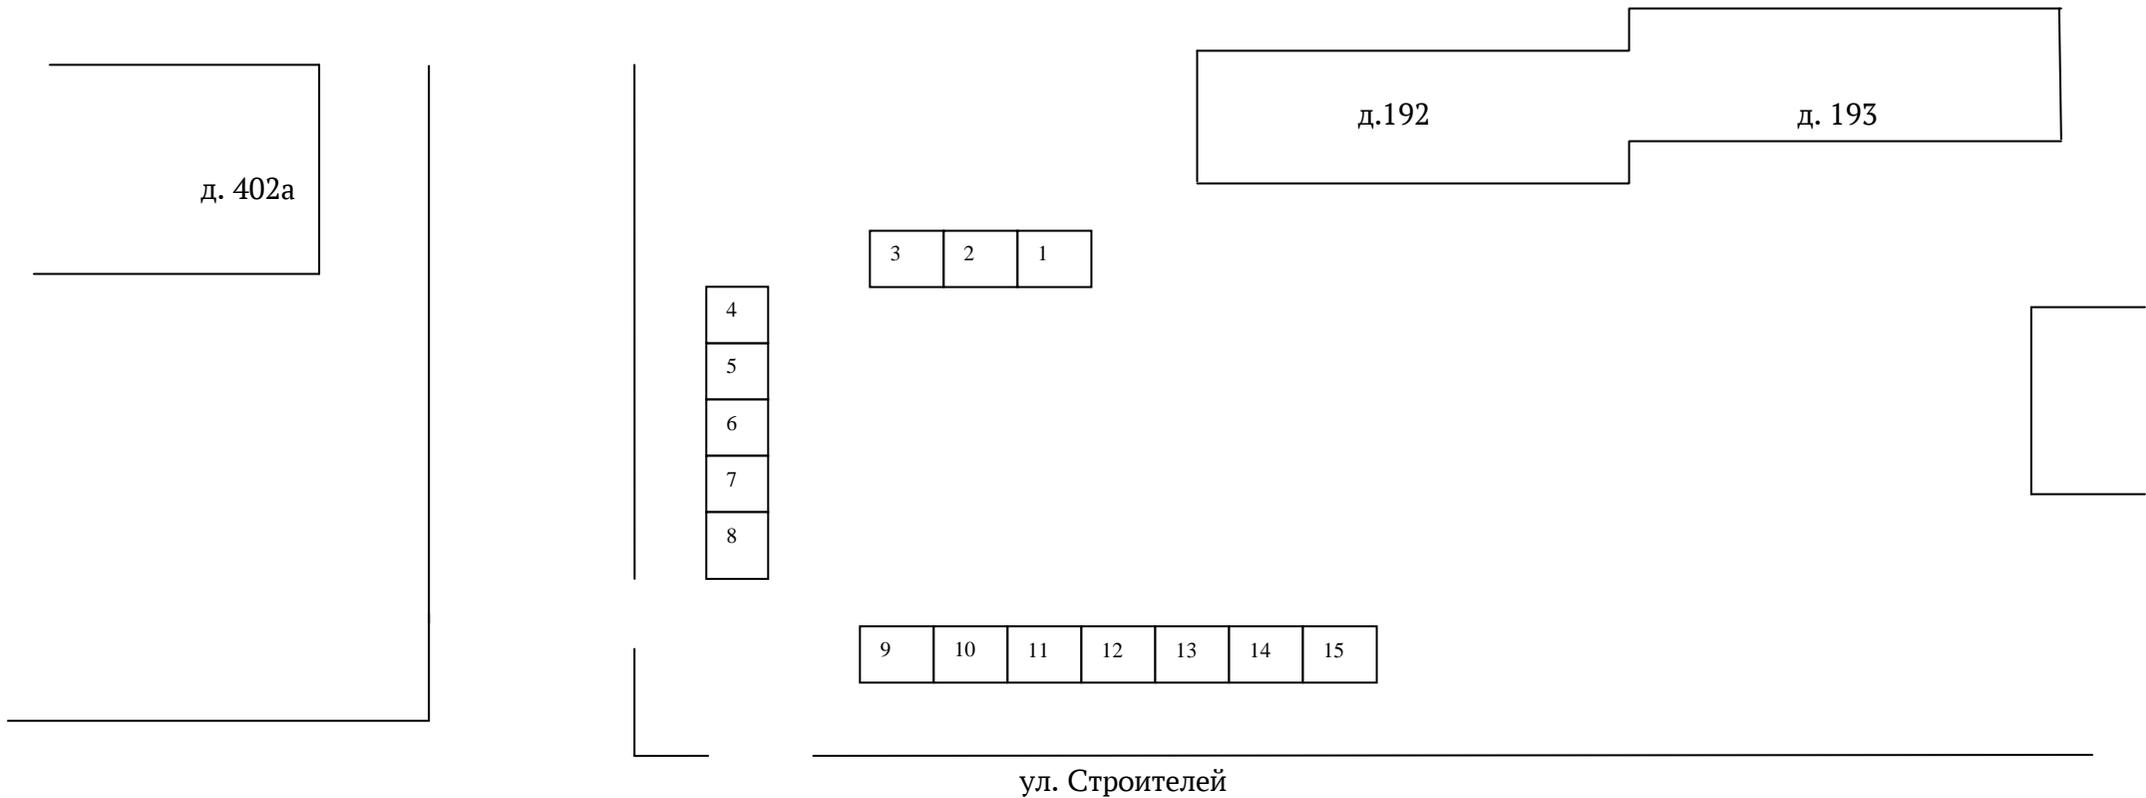

1-8 – торговля праздничной сувенирной продукцией  
9 – 15 – торговля кондитерской, кулинарной продукцией, шашлыком

ул. Строителей, на территории, прилегающей к дому 402а

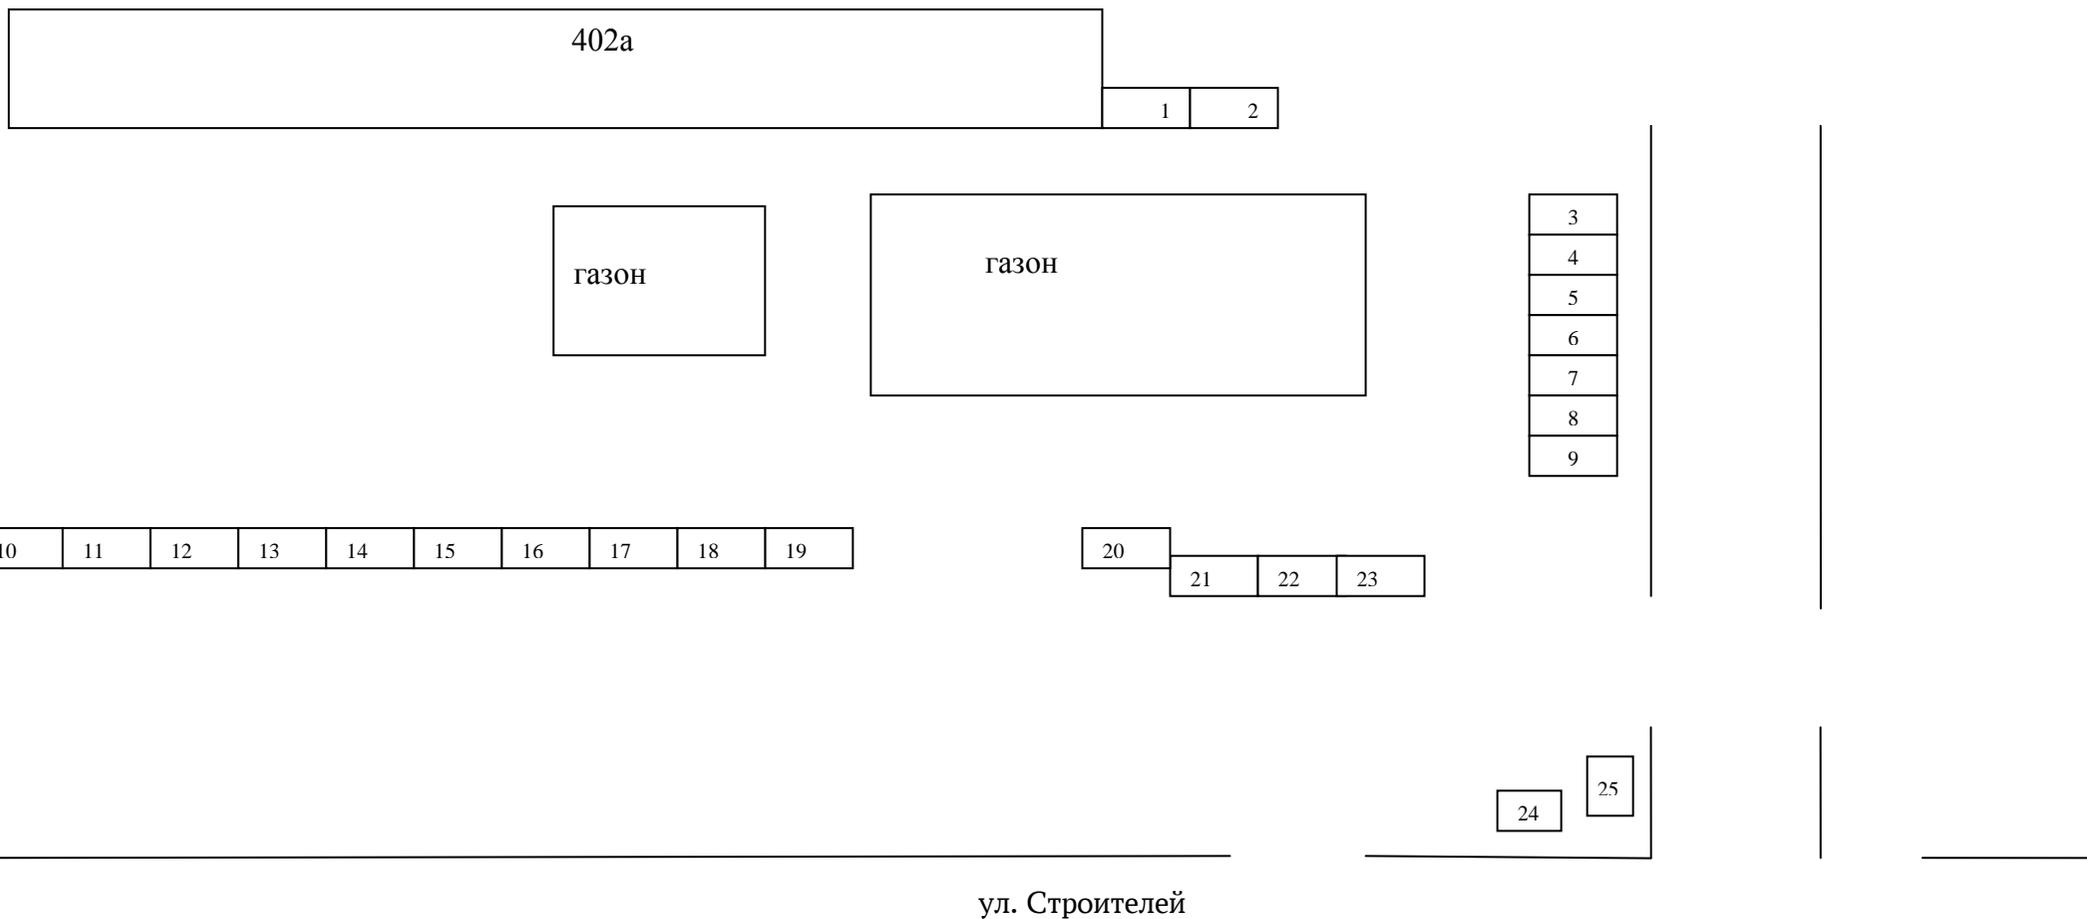

1-9, 24, 25 - торговля праздничной сувенирной продукцией  
10 - 23 - торговля кондитерской, кулинарной продукцией, шашлыком

ДИ «Современник»

фонтан

НТО


3 4 5

2

1


6 7 8 9 10

ул. Строителей, на территории, прилегающей к павильону по ул. Строителей, 29


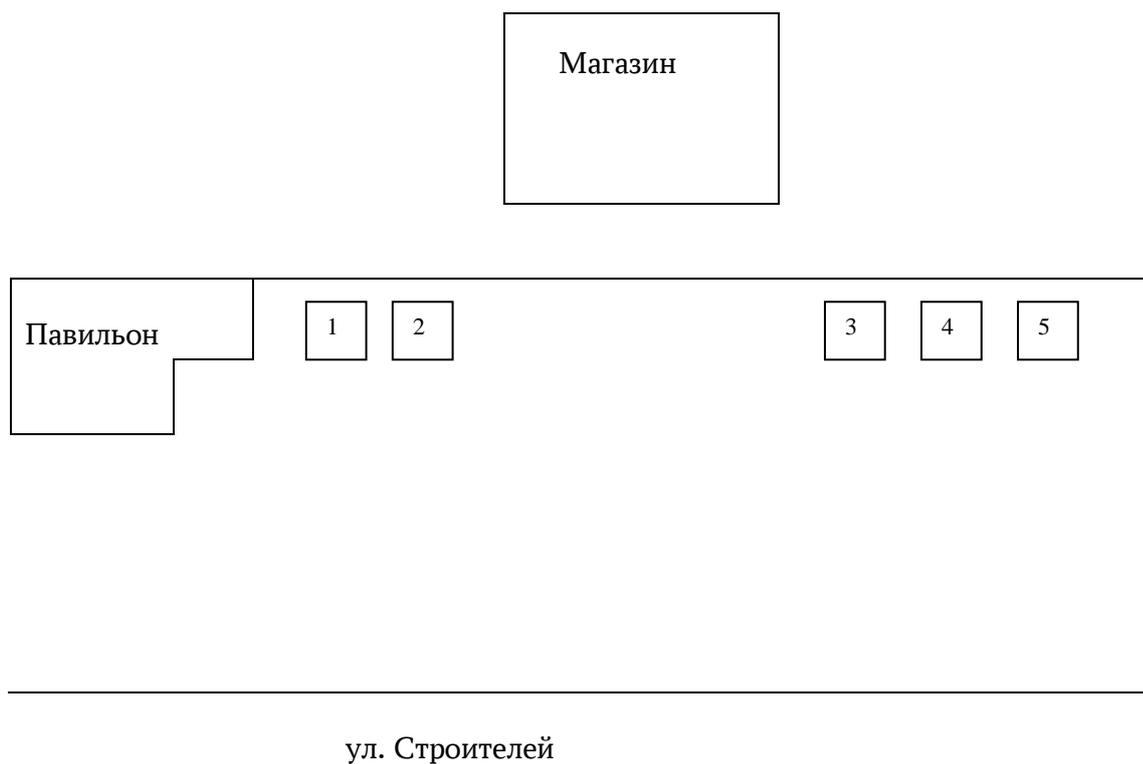


1- 5 – торговля кондитерской, кулинарной продукцией, шашлыком

Территория Городского парка

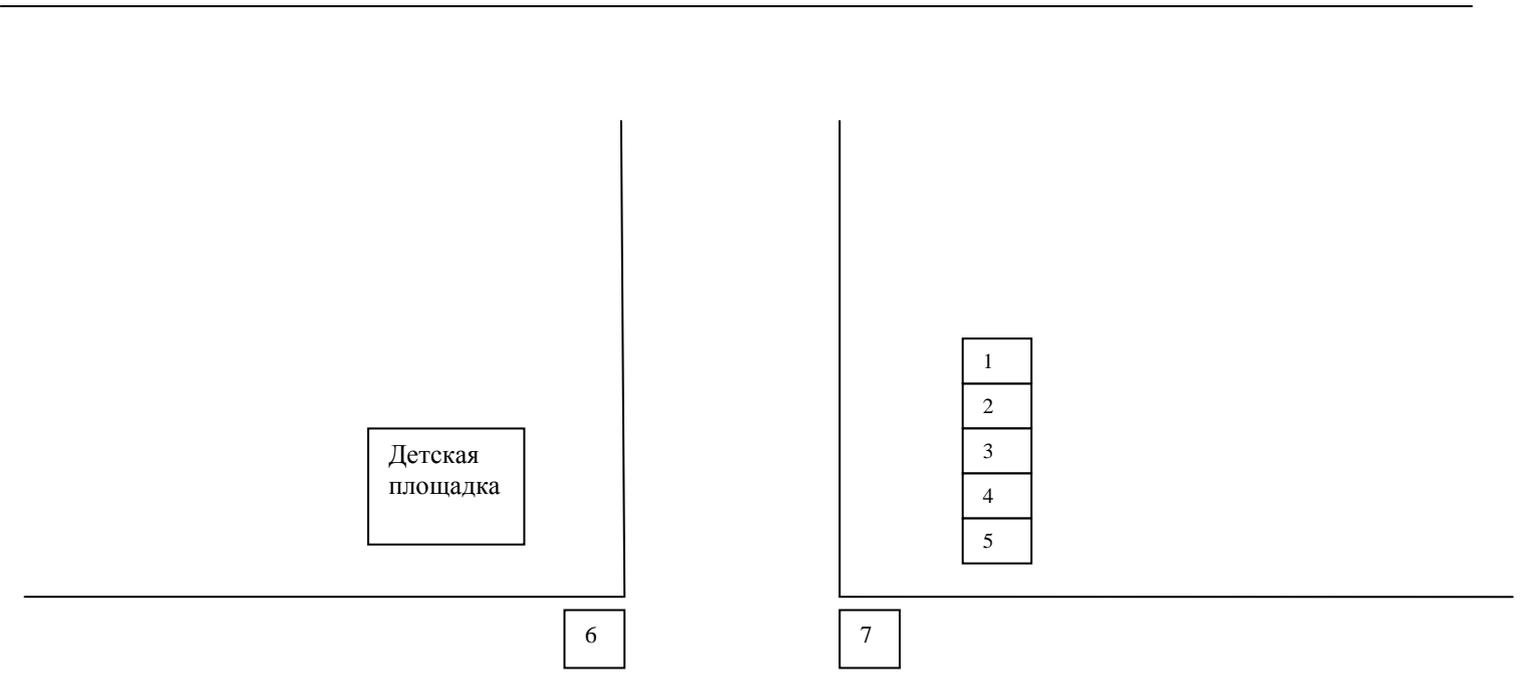


ул. Мира

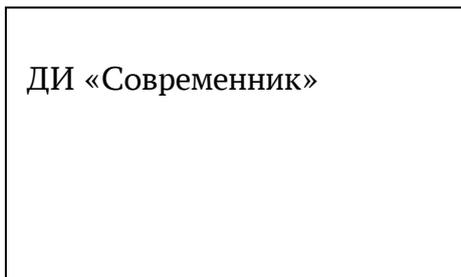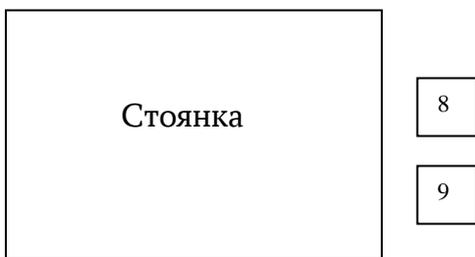



1 - 5 - цветы

6-9 - торговля праздничной сувенирной, кондитерской, кулинарной продукцией

Проспект Нефтяников

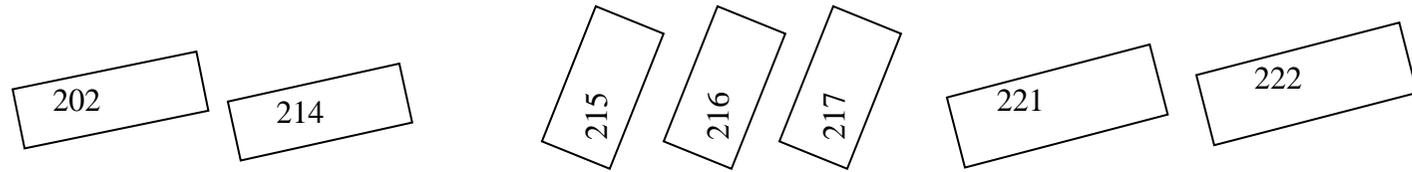

ул. Строителей

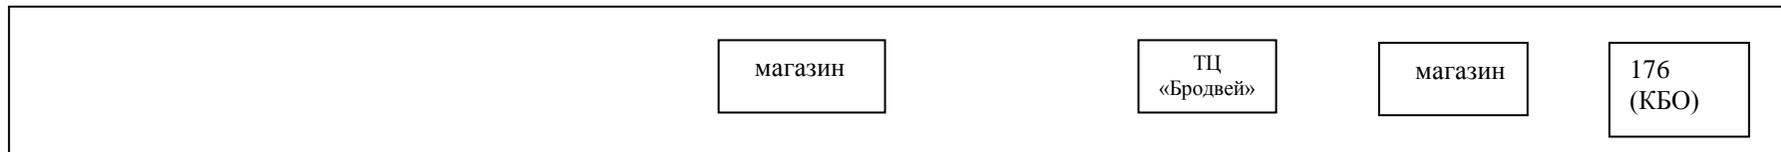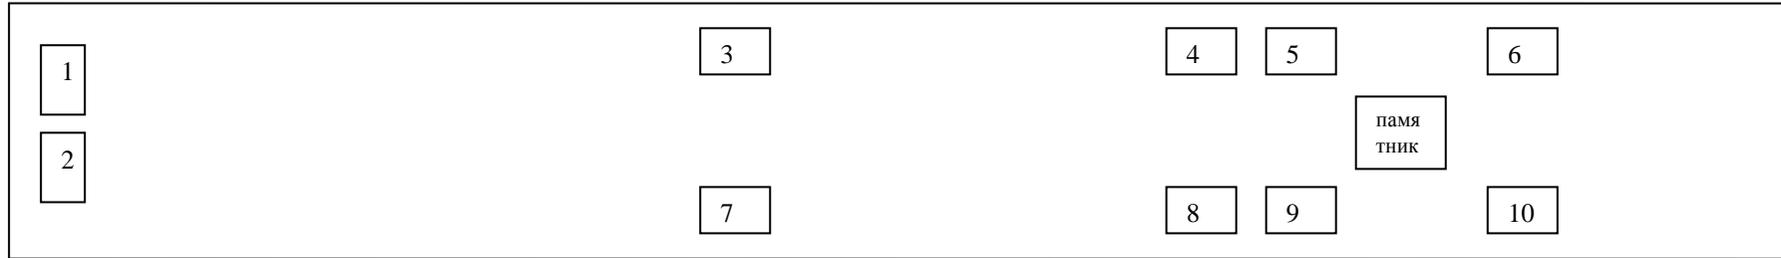


1-10 – торговля праздничной сувенирной, кондитерской, кулинарной продукцией

ул. Мира, на территории, прилегающей к дому 15



ул. Мира

НТО

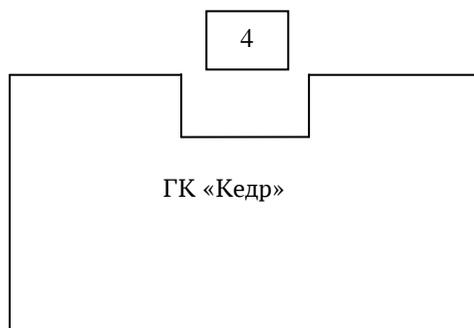

1, 2 - «Дары природы»

3 - торговля праздничной сувенирной, кондитерской, кулинарной продукцией

4 - торговля кондитерской, кулинарной продукцией, шашлыком

Приложение 2  
УТВЕРЖДЕН  
постановлением Администрации  
городского округа Стрежевой  
от 19.03.2021 № 145

**ПЕРЕЧЕНЬ  
НЕСТАЦИОНАРНЫХ ТОРГОВЫХ ОБЪЕКТОВ, ИСПОЛЬЗУЕМЫХ  
ПРИ ОРГАНИЗАЦИИ И ПРОВЕДЕНИИ ЯРМАРОК, ВРЕМЯ ФУНКЦИОНИРОВАНИЯ  
КОТОРЫХ ОПРЕДЕЛЯЕТСЯ КОНКРЕТНЫМИ КАЛЕНДАРНЫМИ ДАТАМИ, РАСПОЛОЖЕННЫХ НА ЗЕМЕЛЬНЫХ  
УЧАСТКАХ, ИСПОЛЬЗУЕМЫХ СУБЪЕКТАМИ МАЛОГО ИЛИ СРЕДНЕГО ПРЕДПРИНИМАТЕЛЬСТВА**

на схеме	Местоположение	Тип нестационарного торгового объекта	Количество торговых мест для размещения нестационарных торговых объектов	Площадь нестационарного торгового объекта, кв. м	Площадь территории, необходимой для размещения нестационарного торгового объекта, кв. м	Ассортимент товаров	Период размещения
1.	Площадь Победы	Торговая палатка*	15	20	20	Продовольственные товары, непродовольственные товары	Определяется согласно приложению 1 к настоящему постановлению и договором о размещении нестационарного торгового объекта на конкретную календарную дату
2.	ул. Строителей, на территории,	Торговая палатка	25	20	20	Продовольственные товары,	Определяется согласно

	прилегающей к дому 402а					непродовольственные товары	приложению 1 к настоящему постановлению и договором о размещении нестационарного торгового объекта на конкретную календарную дату
3.	ул. Строителей, на территории, прилегающей к павильону по ул. Строителей, 29	Торговая палатка	5	15	15	Продовольственные товары, непродовольственные товары	Определяется согласно приложению 1 к настоящему постановлению и договором о размещении нестационарного торгового объекта на конкретную календарную дату
4.	Площадь Нефтяников	Торговая палатка	10	20	20	Продовольственные товары, непродовольственные товары	Определяется согласно приложению 1 к настоящему постановлению и договором о размещении нестационарного торгового объекта на конкретную календарную дату

5.	Проспект Нефтяников	Торговая палатка	10	20	20	Продовольственные товары, непродовольственные товары	Определяется согласно приложению 1 к настоящему постановлению и договором о размещении нестационарного торгового объекта на конкретную календарную дату
6.	Территория Городского парка	Лотки	5	5	5	Цветы	Определяется согласно приложению 1 к настоящему постановлению и договором о размещении нестационарного торгового объекта на конкретную календарную дату
7.	Территория Городского парка	Торговая палатка	4	20	20	Продовольственные товары, непродовольственные товары	Определяется согласно приложению 1 к настоящему постановлению и договором о размещении нестационарного торгового объекта на конкретную календарную дату

8.	ул. Мира, на территории, прилегающей к дому 15	Торговая палатка	4	20	20	Продовольственные товары, непродовольственные товары	Определяется согласно приложению 1 к настоящему постановлению и договором о размещении нестационарного торгового объекта на конкретную календарную дату
9.	кладбище № 1, 2 км дороги Стрежевой - Нижневартовск	Лотки	10	5	5	Цветы	Определяется конкретными календарными датами
10.	кладбище № 2, 17 км дороги Стрежевой - Вах	Лотки	10	5	5	Цветы	Определяется конкретными календарными датами

\* Торговая палатка - сборно-разборная конструкция, имеющее целостное тентовое покрытие.