



СХЕМА № 1
расположения объекта: детский сад № 1
"Солнышко" компенсирующего вида
по адресу: Томская область, г.Стрежевой, 1 мкр., 145

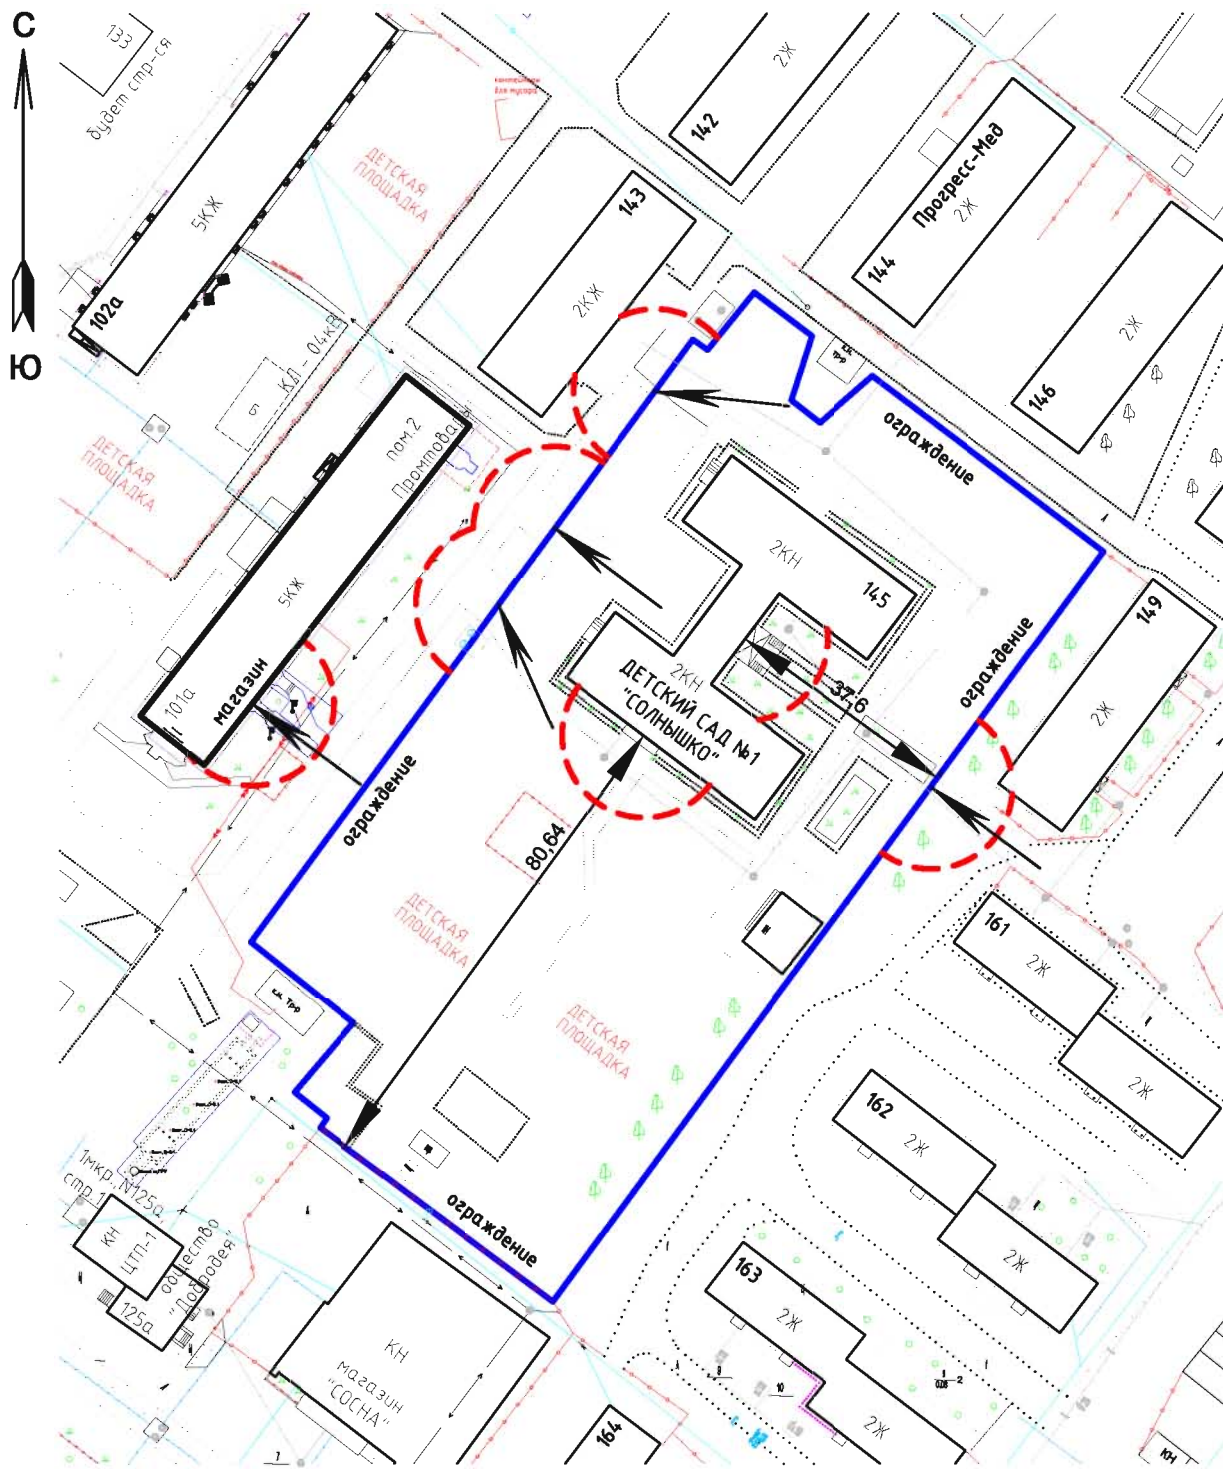

 13-метровые зоны
 - ВХОД

Масштаб 1:1200

СХЕМА № 2
расположения объекта: детский сад №2 "Оленёнок"
по адресу: Томская область, г.Стрежевой, 3 ПТ, 18

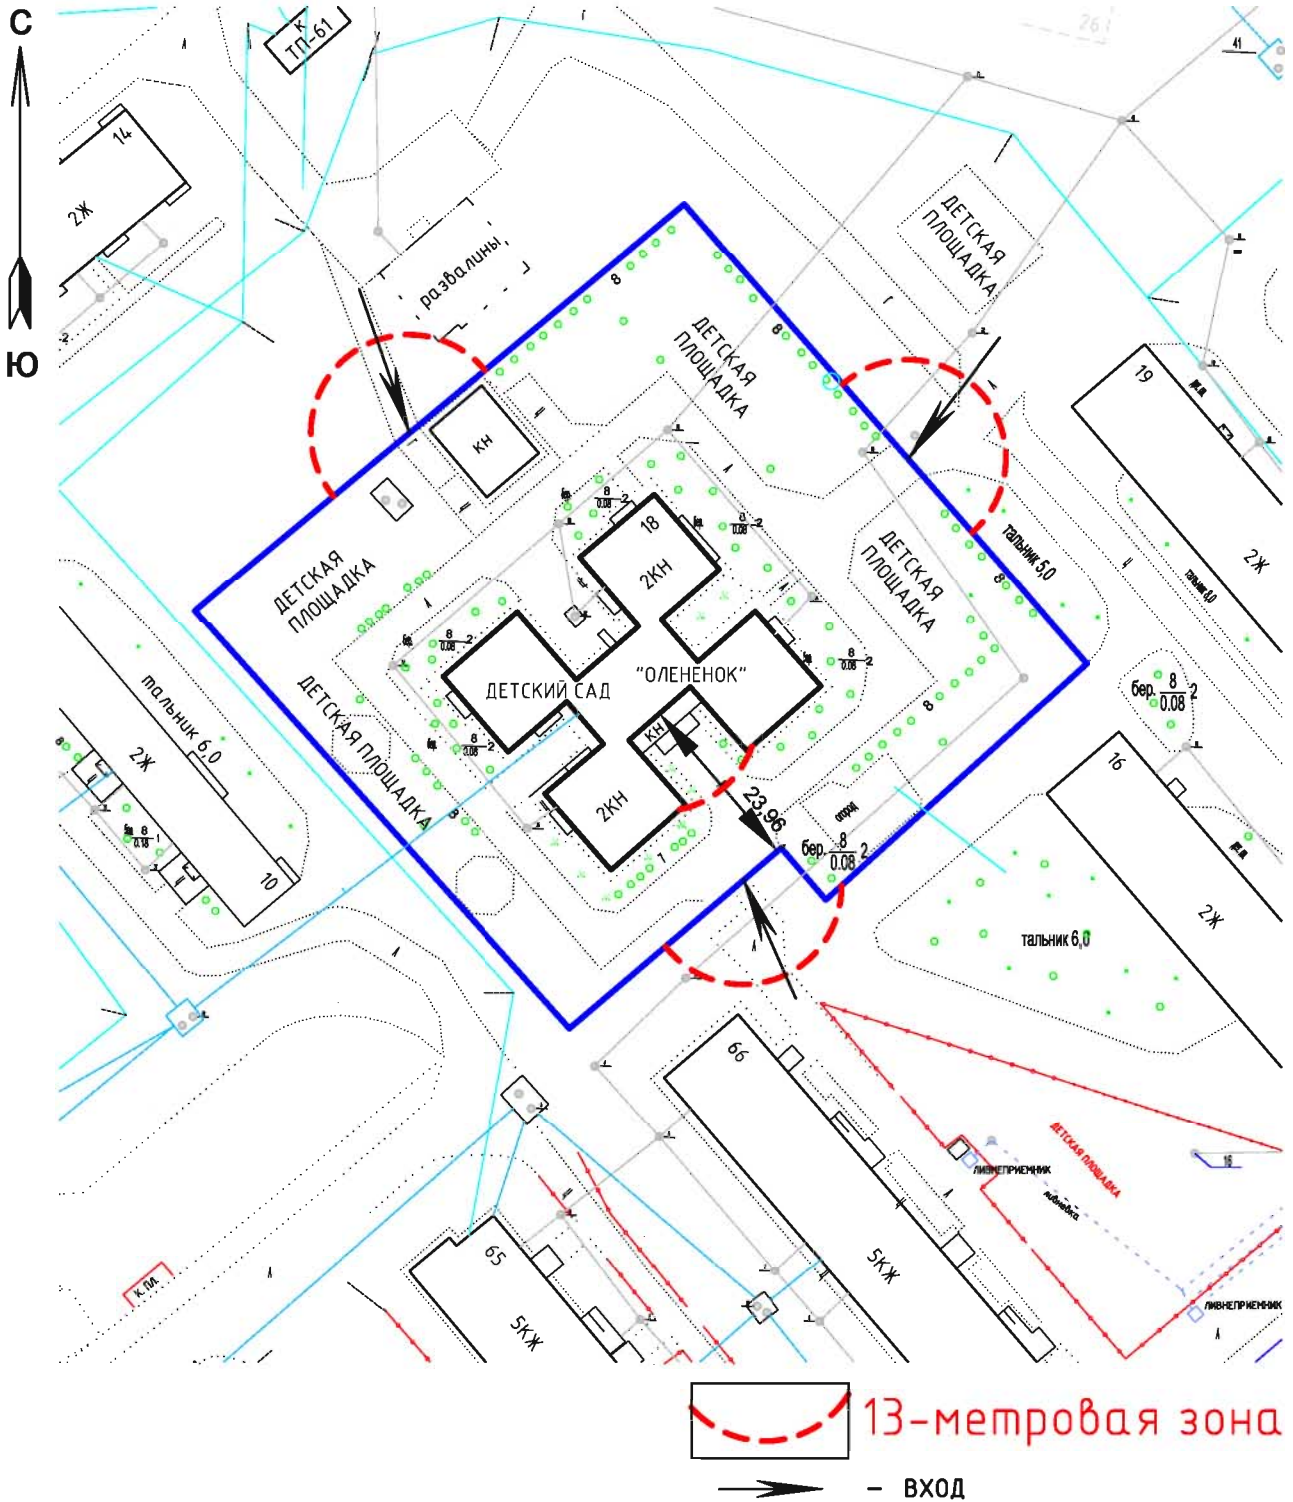

Масштаб 1:1000

СХЕМА № 3

расположения объекта: Центр развития ребёнка -
детский сад №3 "Пегушок" по адресу: Томская область, г.Стрежевой, 3 мкр., 326



Масштаб 1:1000

СХЕМА № 4

расположения объекта: детский сад №4 "Лебедушка" общеразвивающего типа
по адресу: Томская область, г.Стрежевой, 3 мкр., 327


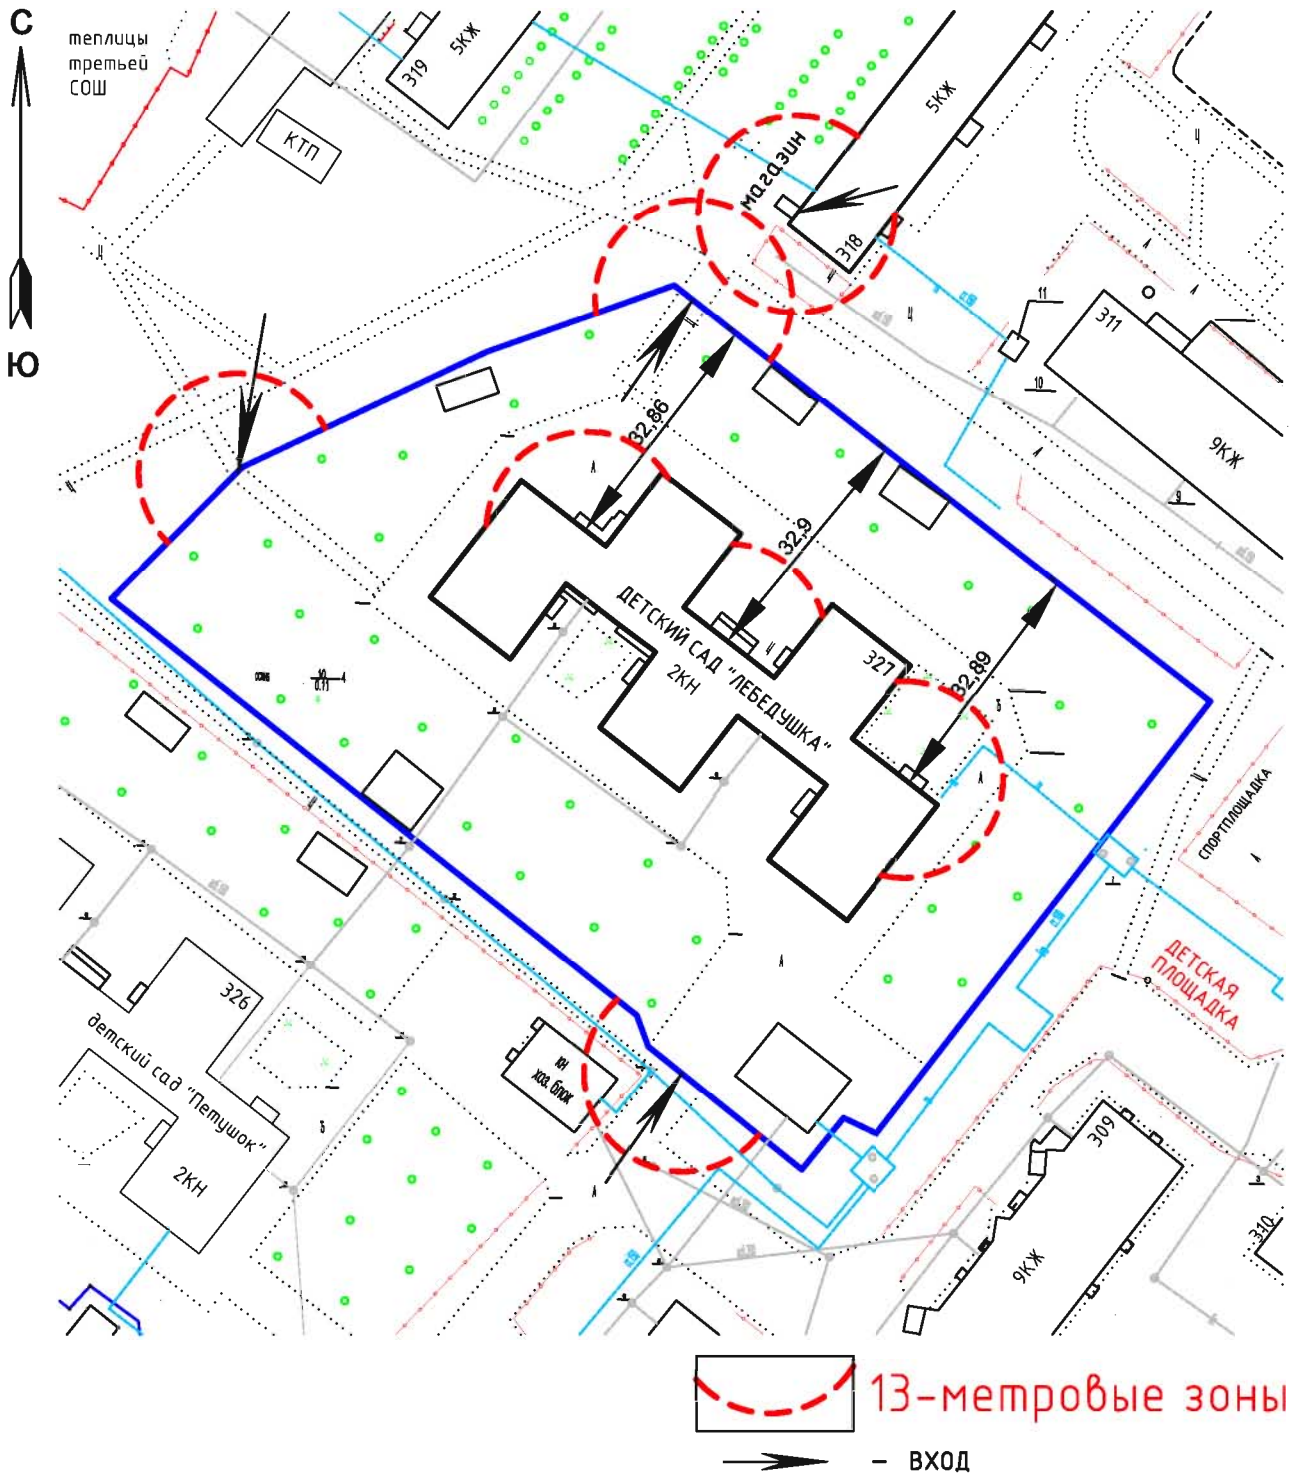


СХЕМА № 5


расположения объекта: **Центр развития ребёнка - детский сад №5
"Золотой ключик"** по адресу: Томская область, г.Стрежевой, 3 ГГ, 25

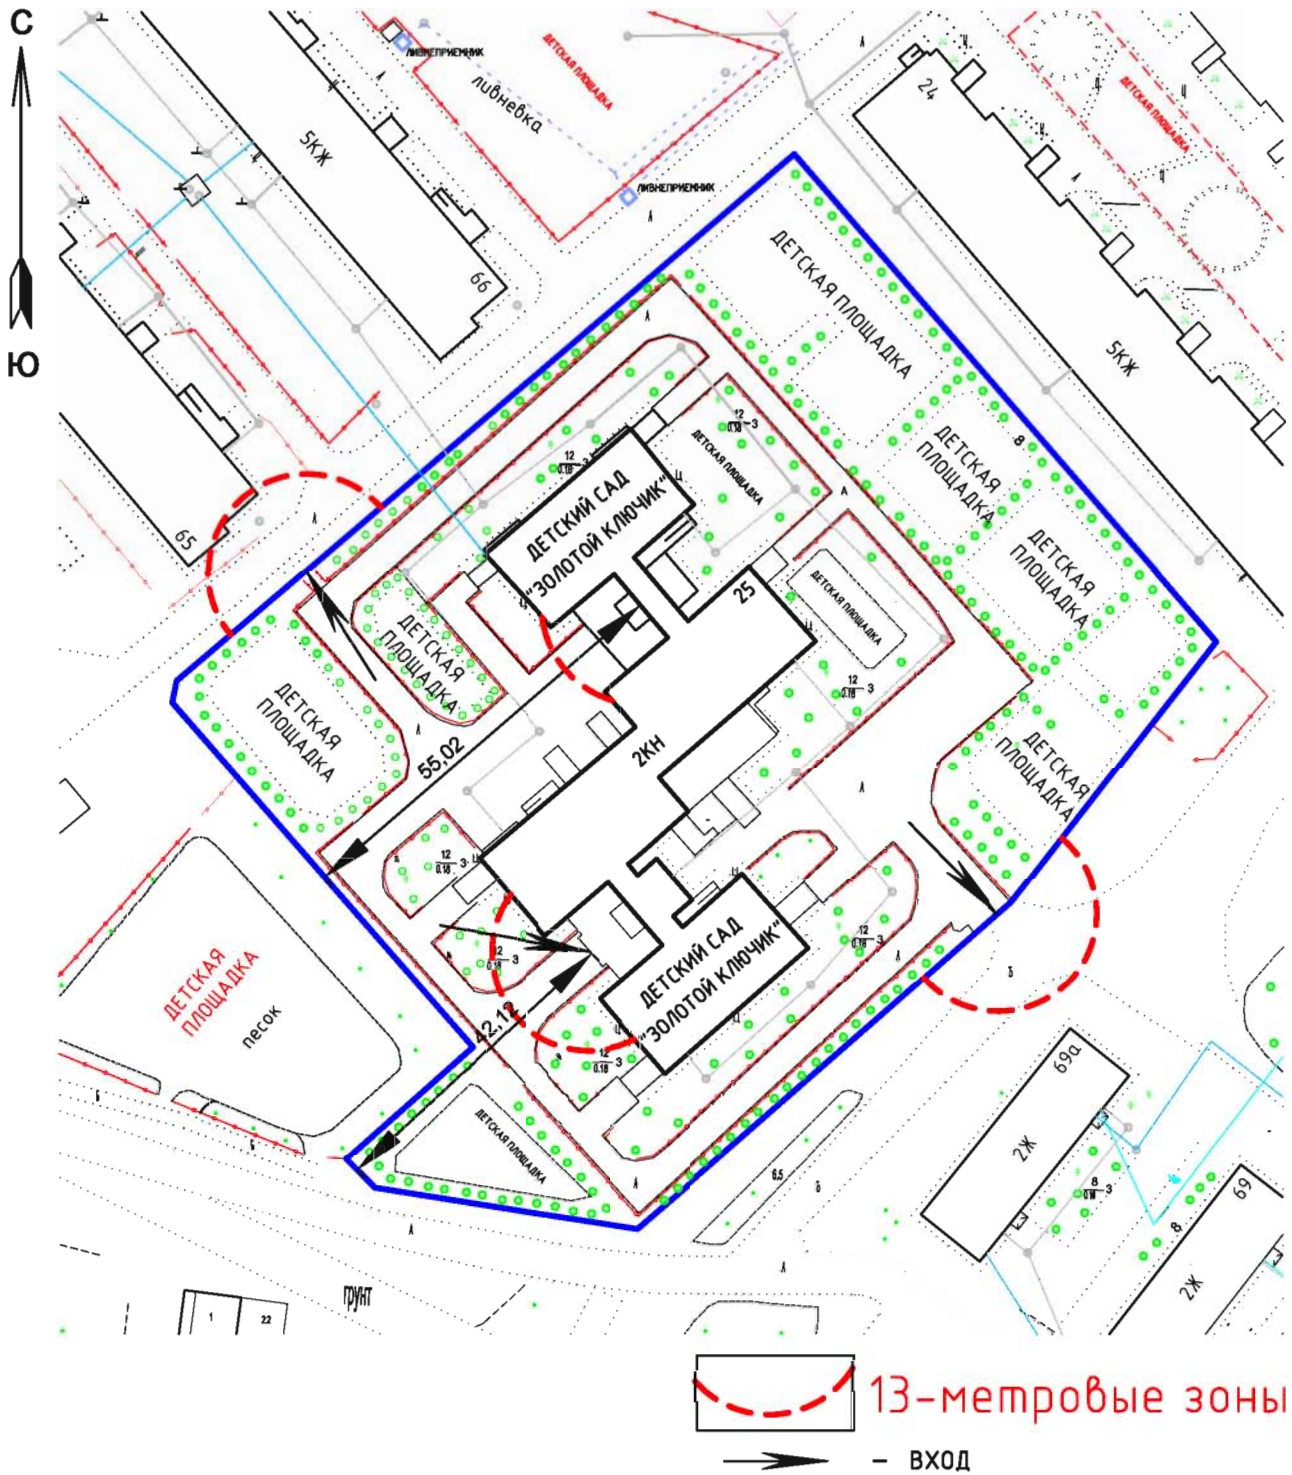

Масштаб 1:1000

СХЕМА № 6

расположения объекта: Детский сад №6 "Колобок" комбинированного вида
по адресу: Томская область, г.Стрежевой, ул. Новая, 22, пом 3

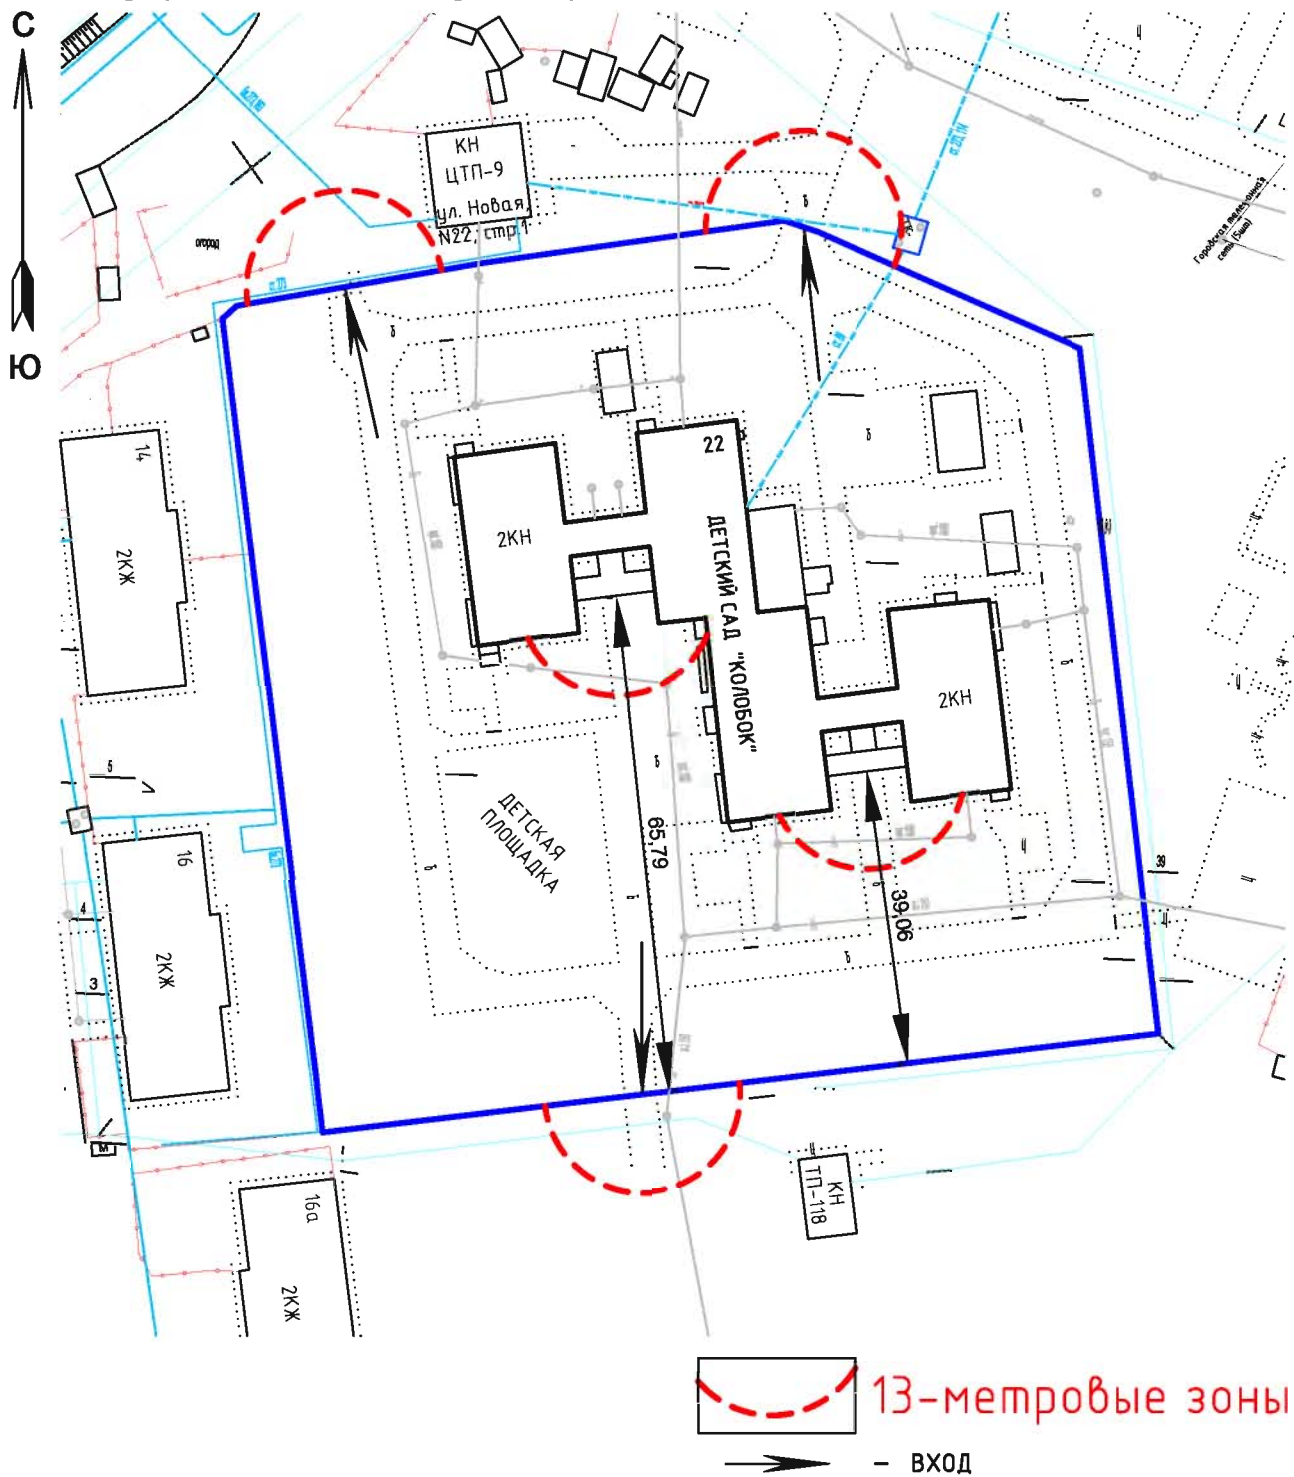

 13-метровые зоны


 - ВХОД

Масштаб 1:1000

СХЕМА № 7

расположения объекта: детский сад №7 "Рябинушка"

общеразвивающего вида по адресу: Томская область, г.Стрежевой, 4 мкр., 456

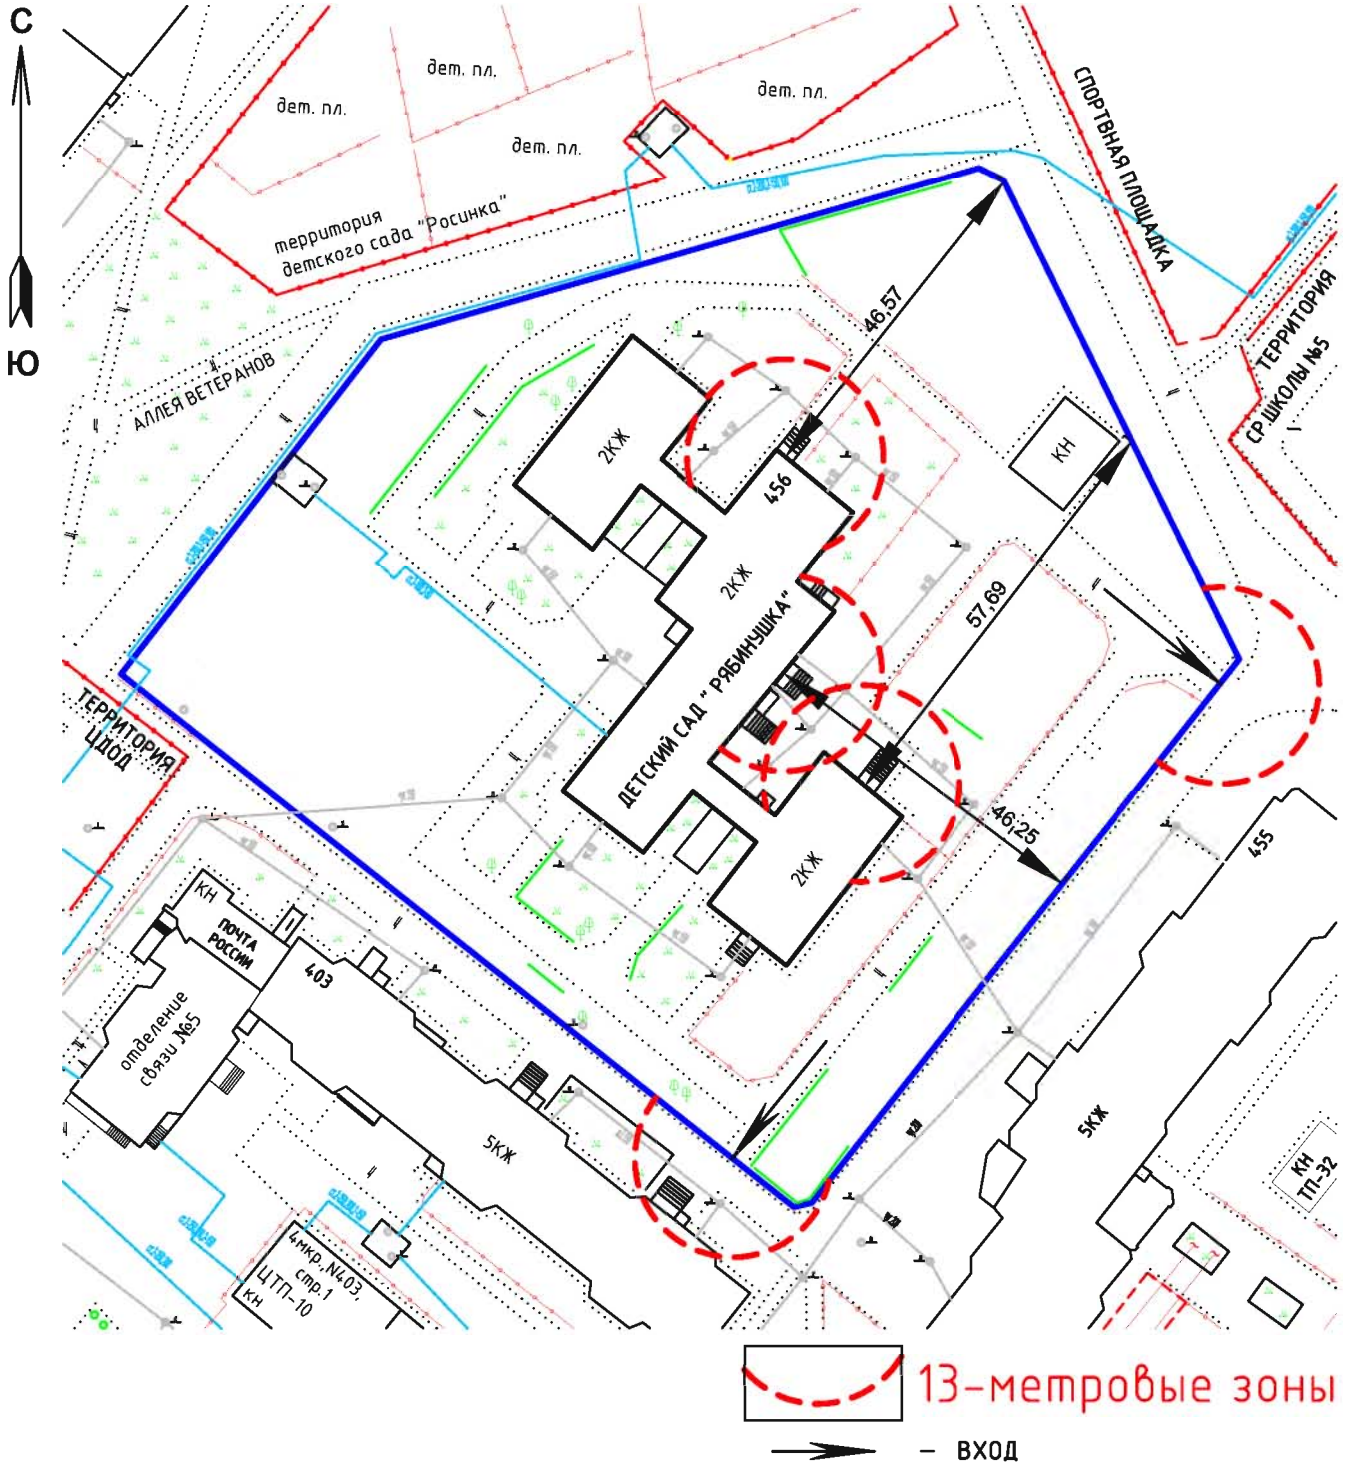


Масштаб 1:1000

СХЕМА № 8

расположения объекта: **детский сад №8 "Золотая рыбка"**

комбинированного вида по адресу: Томская область, г.Стрежевой, 4 мкр., 459

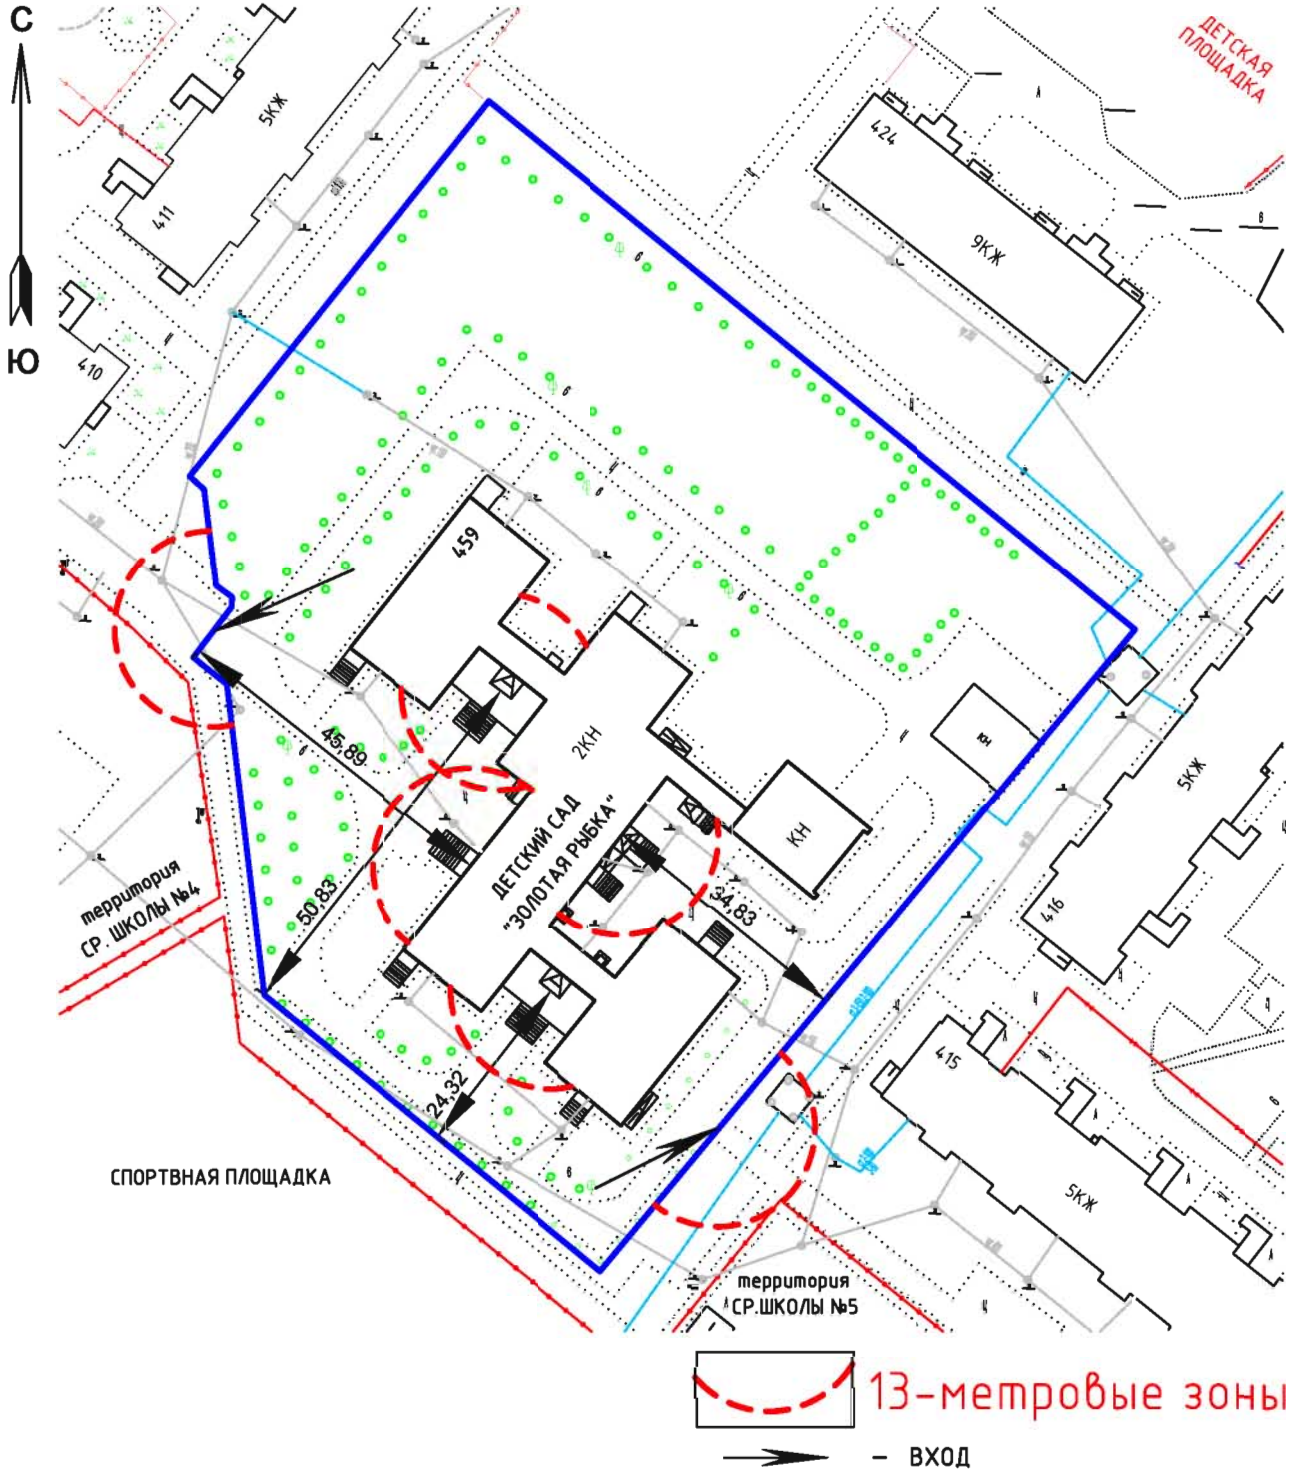


 13-метровые зоны
 - ВХОД

Масштаб 1:1000

СХЕМА № 9

расположения объекта: Детский сад № 9 "Журавушка" комбинированного вида
по адресу: Томская область, г.Стрежевой, 2 мкр., 218а

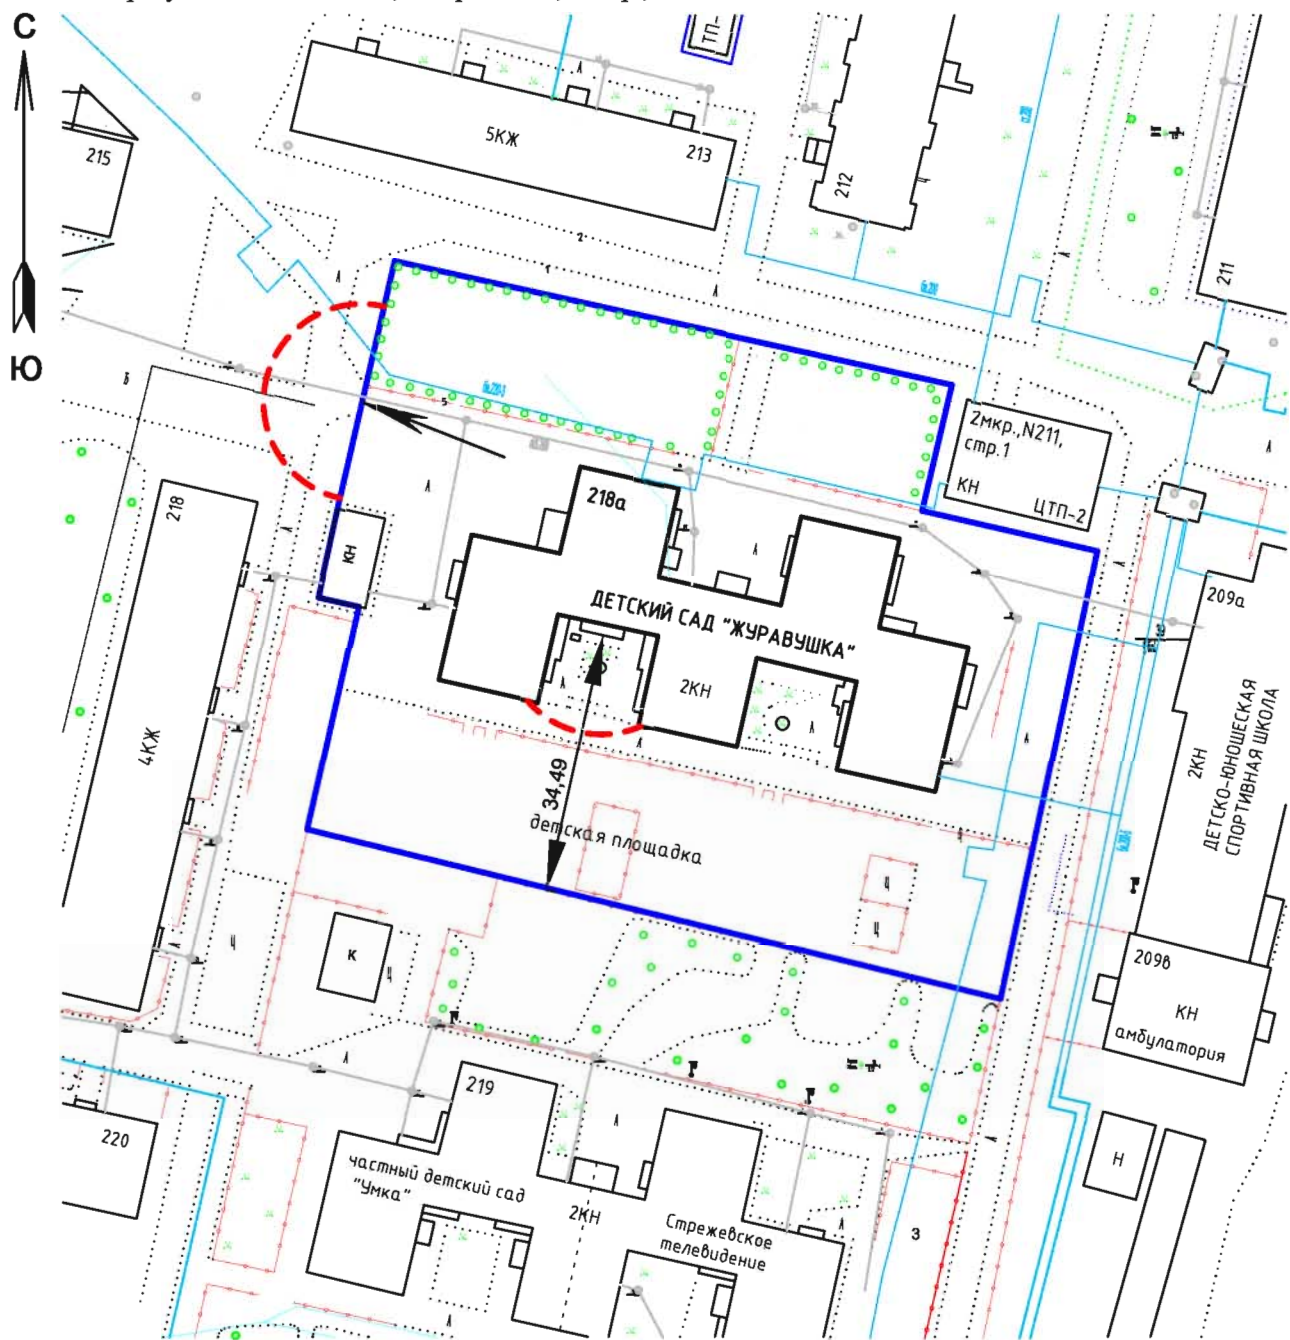


 13-метровые зоны

 - ВХОД

Масштаб 1:1000

СХЕМА № 10

расположения объекта: Детский сад № 9 "Журавушка" комбинированного вида
по адресу: Томская область, г.Стрежевой, 2 мкр., 239а, пом. 1

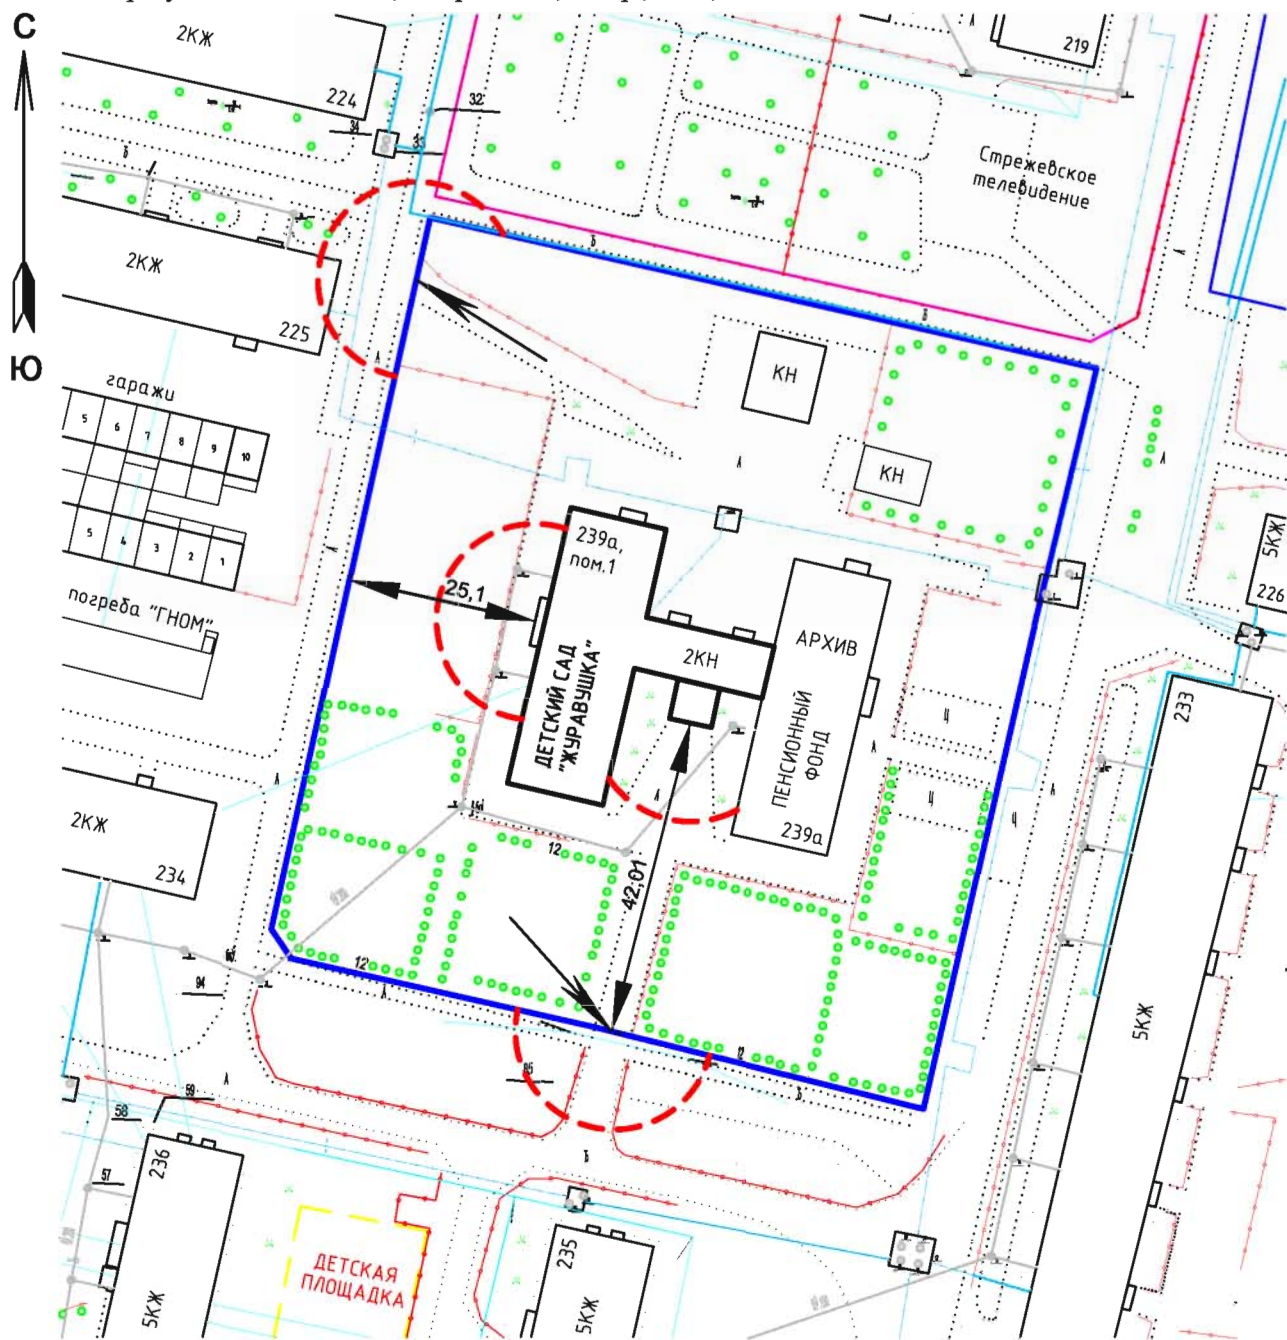


 13-метровые зоны

 - ВХОД

Масштаб 1:1000

СХЕМА № 11

расположения объекта: **Центр развития ребёнка - детский сад № 10 "Росинка"**
по адресу: Томская область, г.Стрежевой, 4 мкр., 457

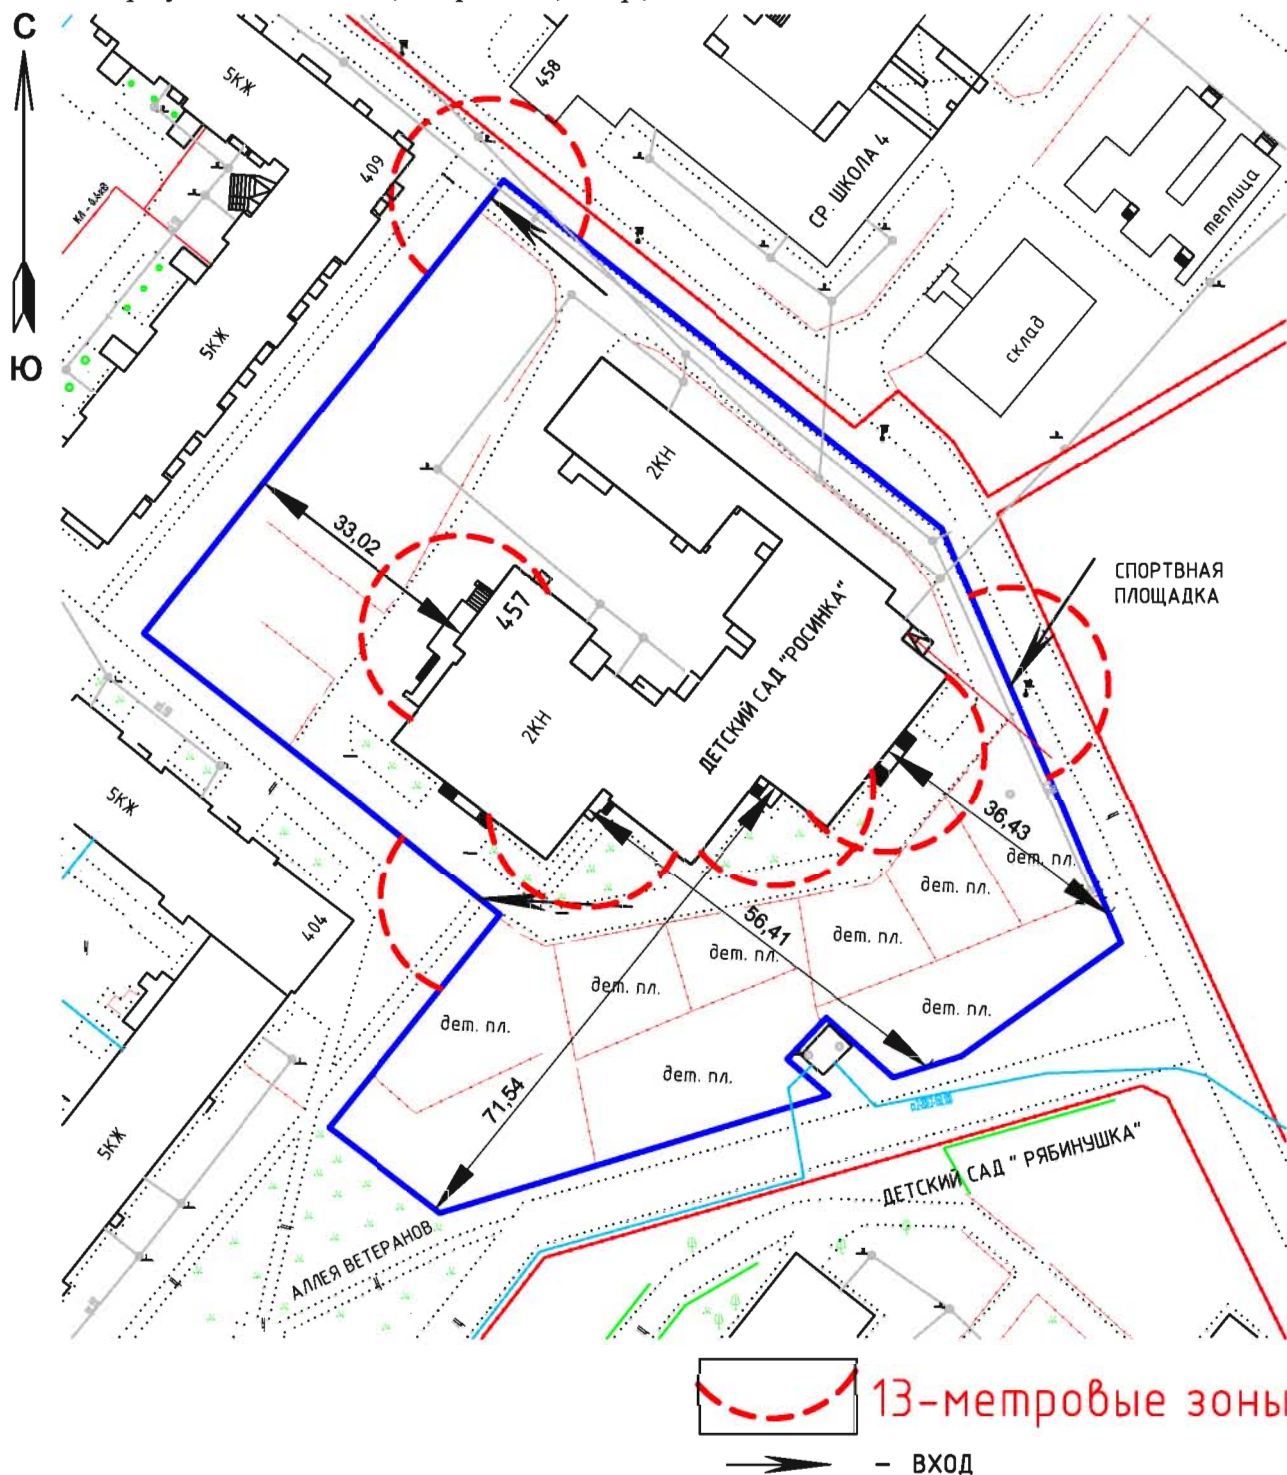


Масштаб 1:1000

СХЕМА № 12

расположения объекта: детский сад № 11 "Ромашка"

комбинированного вида по адресу: Томская область, г.Стрежевой, 4 мкр., 432

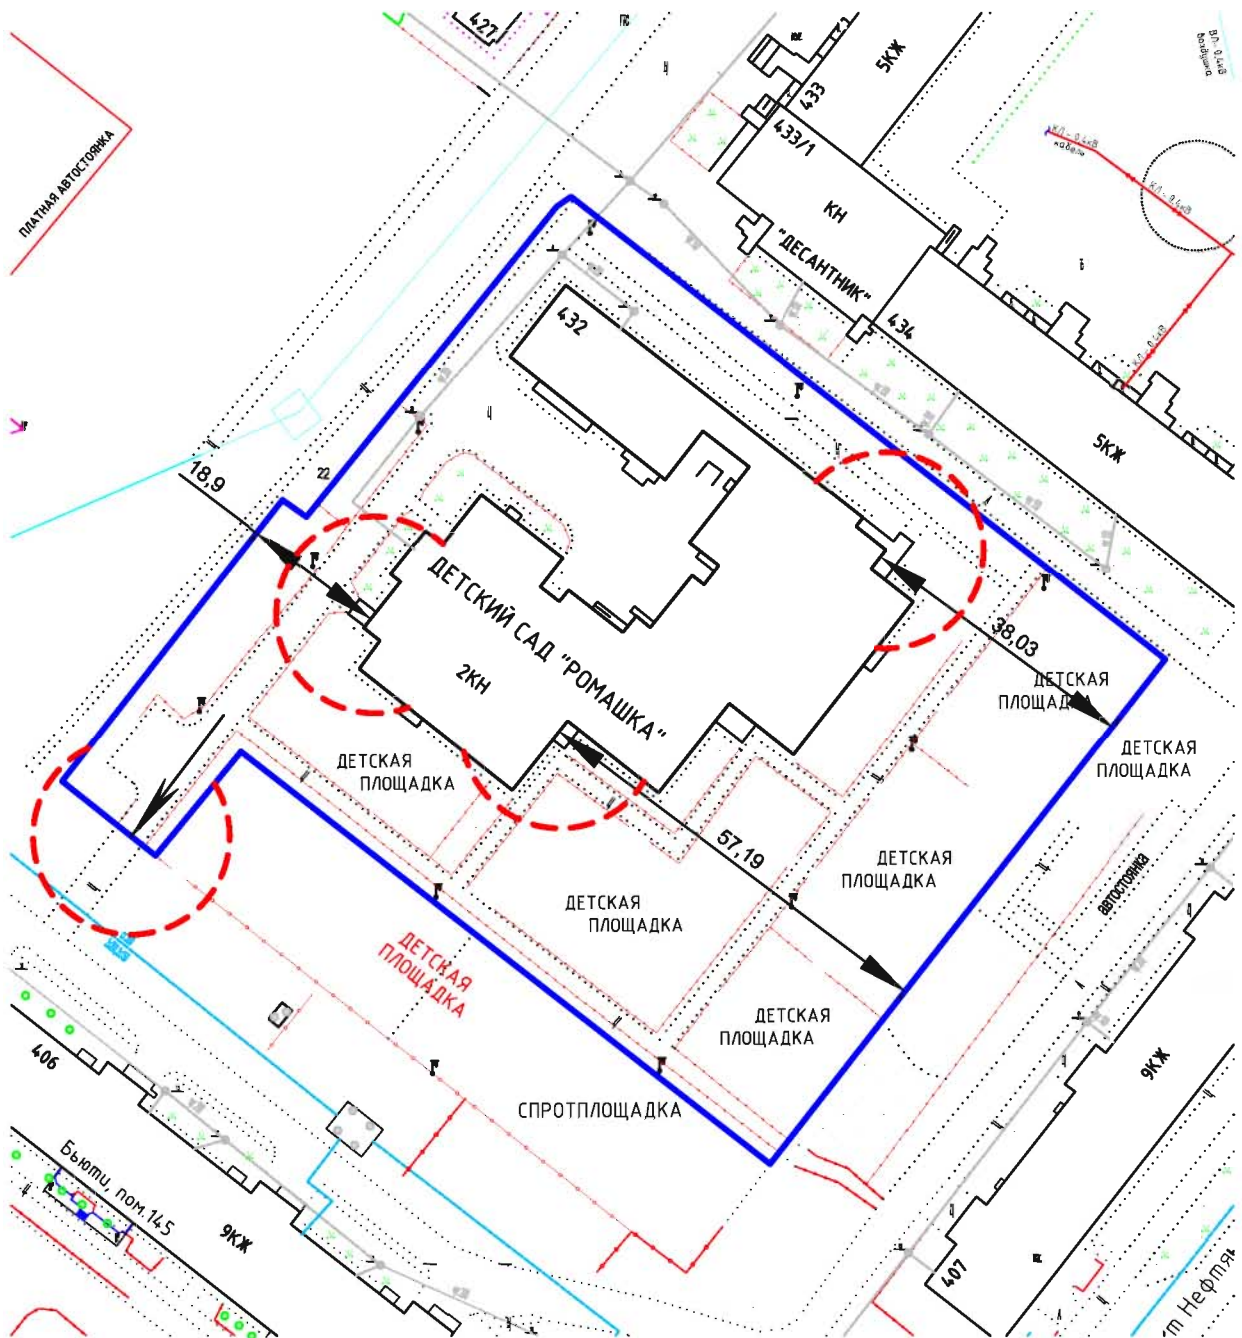


13-метровые зоны

— ВХОД

Масштаб 1:1000

СХЕМА № 13


расположения объекта: частное дошкольное образовательное учреждение
"Умка" по адресу: Томская область, г.Стрежевой, 2 мкр., 219

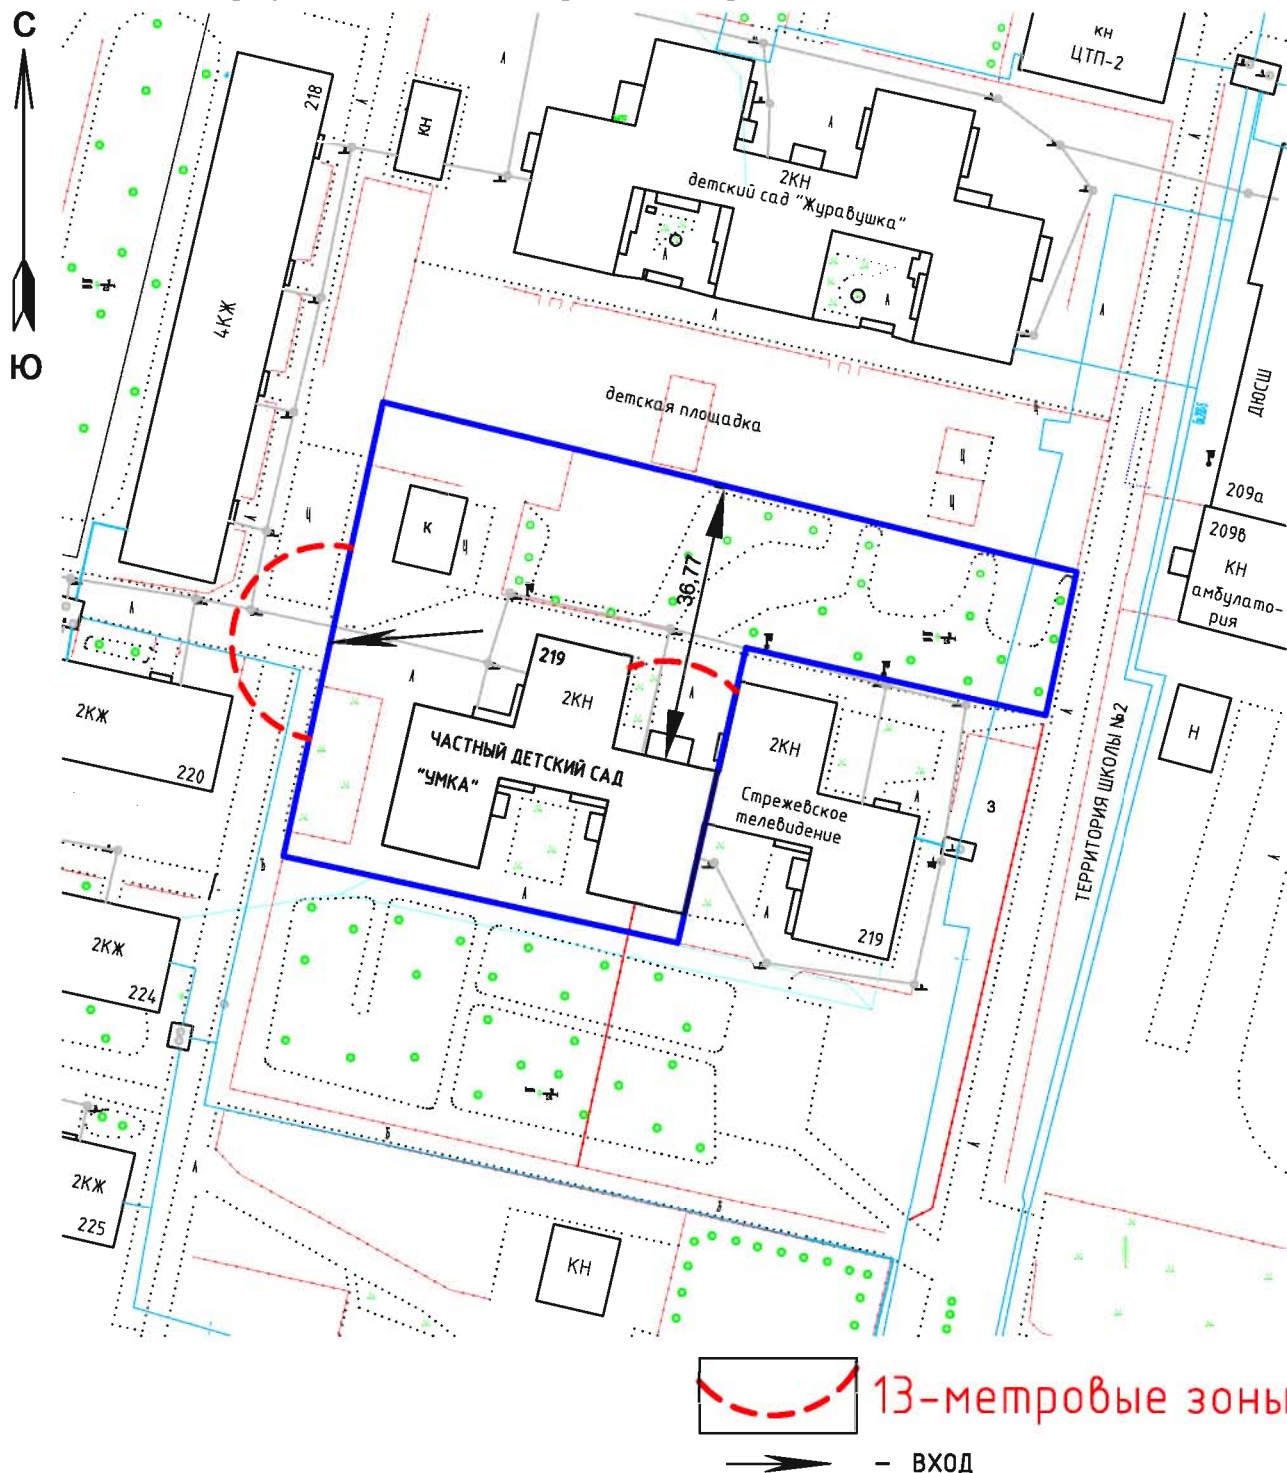

 13-метровые зоны
— ВХОД

Масштаб 1:1000

СХЕМА № 14
расположения объекта: **Гимназия № 1**
по адресу: Томская область, г.Стрежевой, ул. Н. Мержи, 1

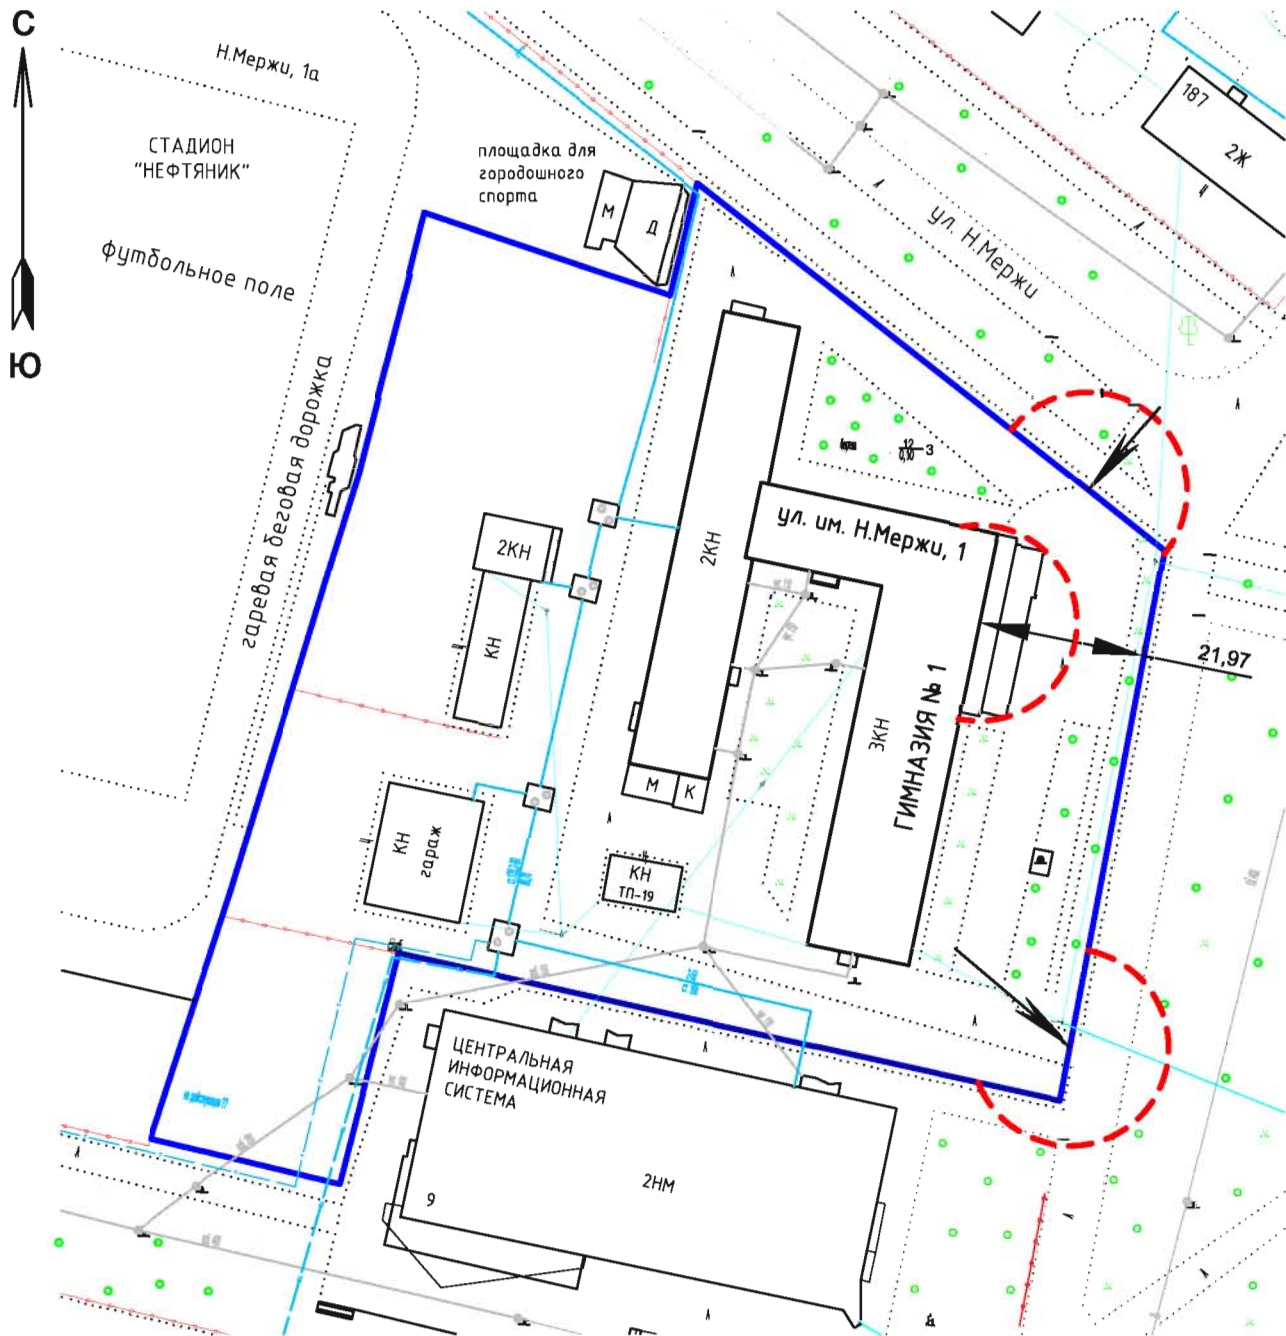

 13-метровые зоны
— ВХОД


Масштаб 1:1000

СХЕМА № 15

расположения объекта:

Средняя общеобразовательная школа № 2

по адресу: Томская область, г.Стрежевой, 2 мкр., д. 242

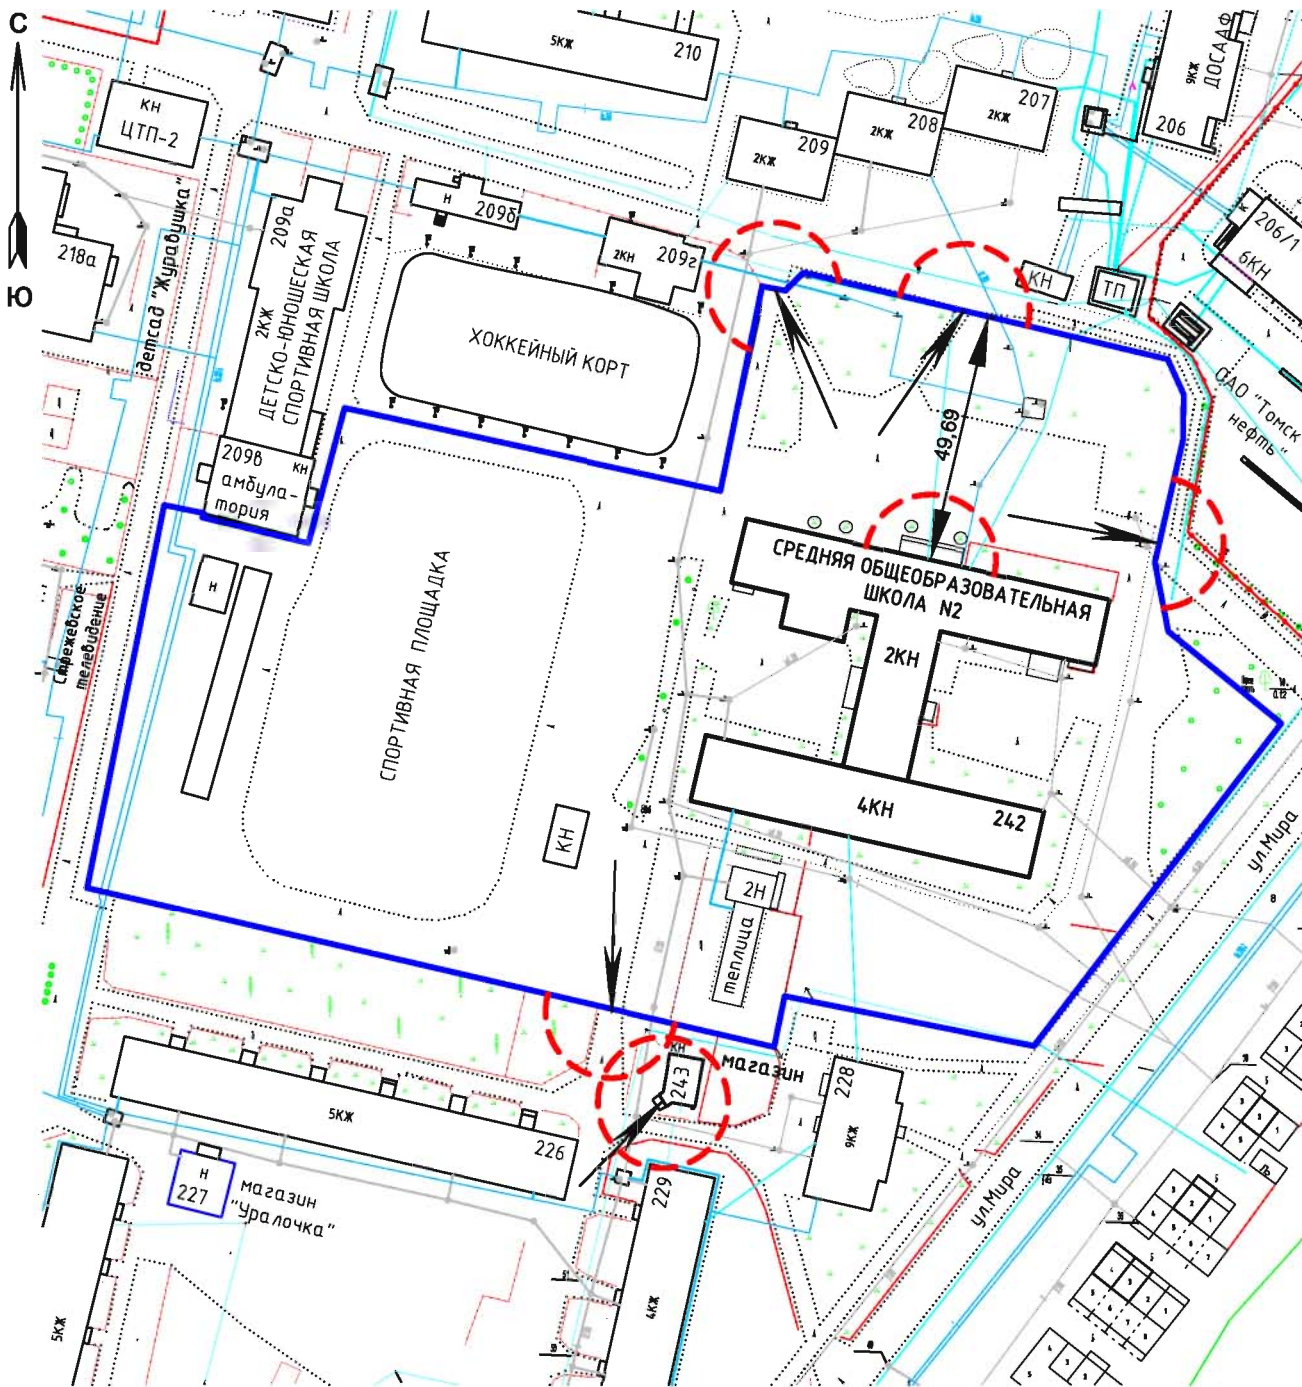

 13-метровые зоны
- ВХОД

Масштаб 1:1500