



СХЕМА № 16
расположения объекта:
Средняя общеобразовательная школа № 3
по адресу: Томская область, г.Стрежевой, 3 мкр, 324

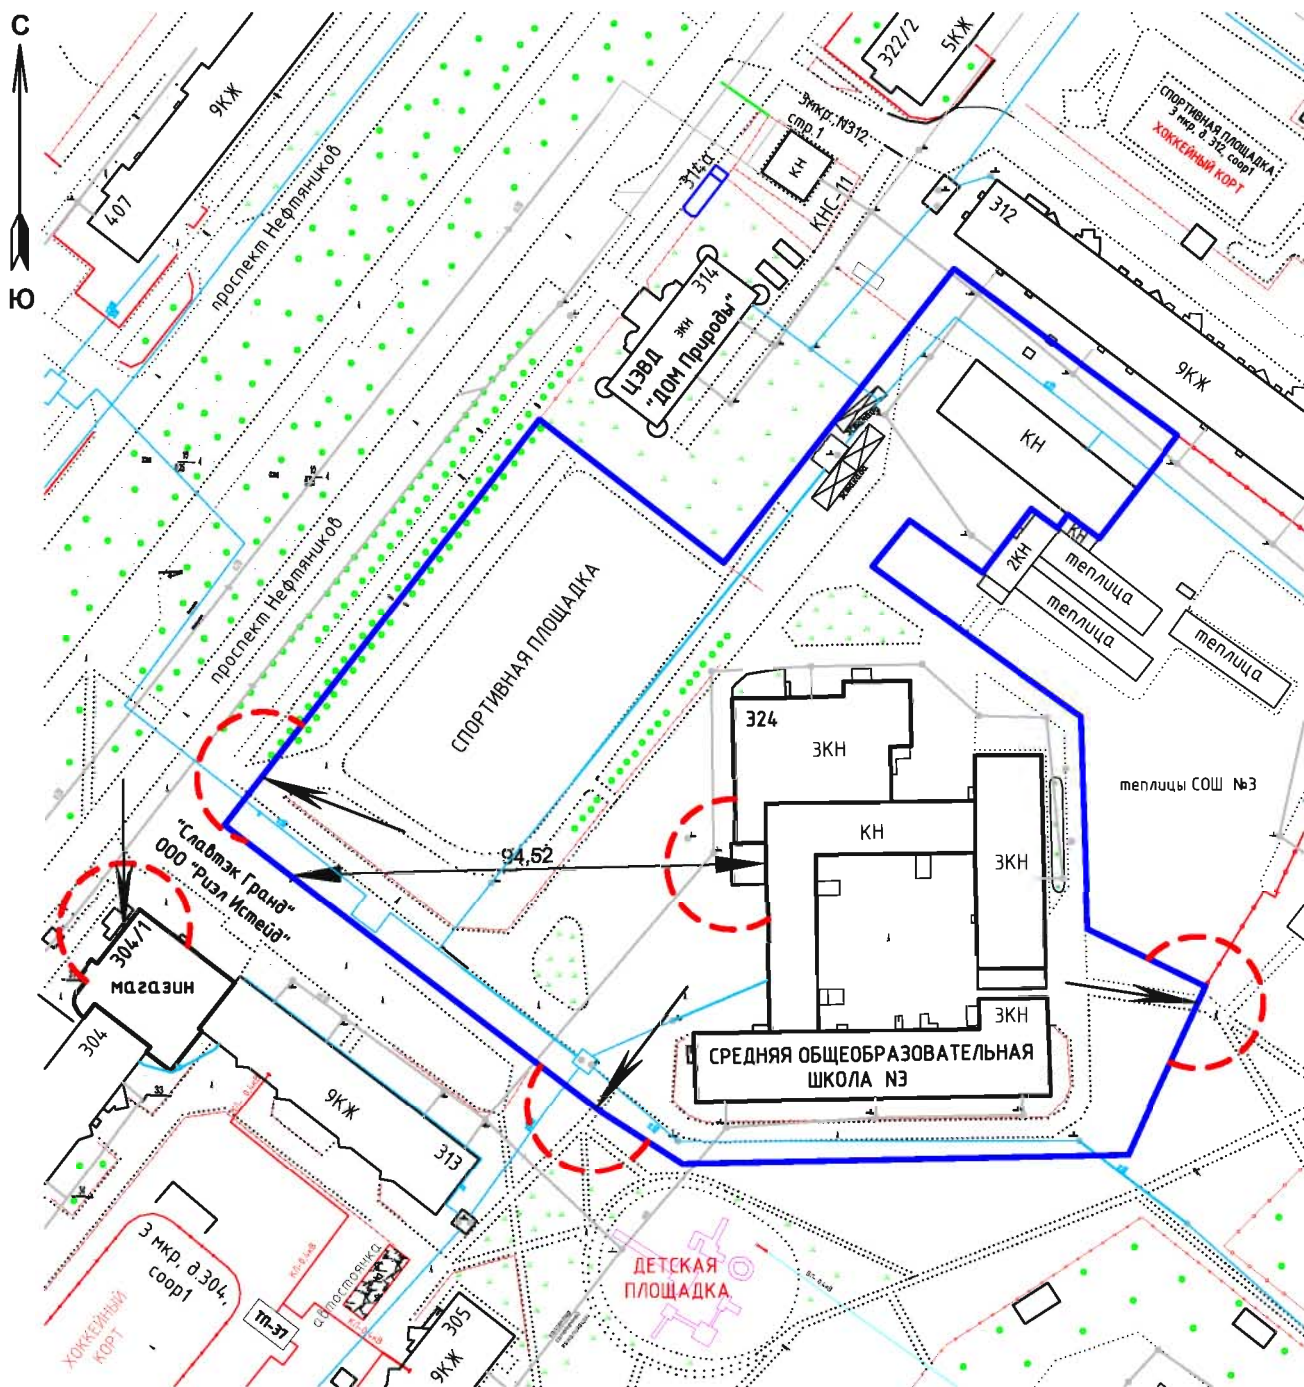

 13-метровые зоны
 - ВХОД

Масштаб 1:1500


СХЕМА № 17
расположения объекта:
Средняя общеобразовательная школа № 4
по адресу: Томская область, г.Стрежевой, 4 мкр, 458

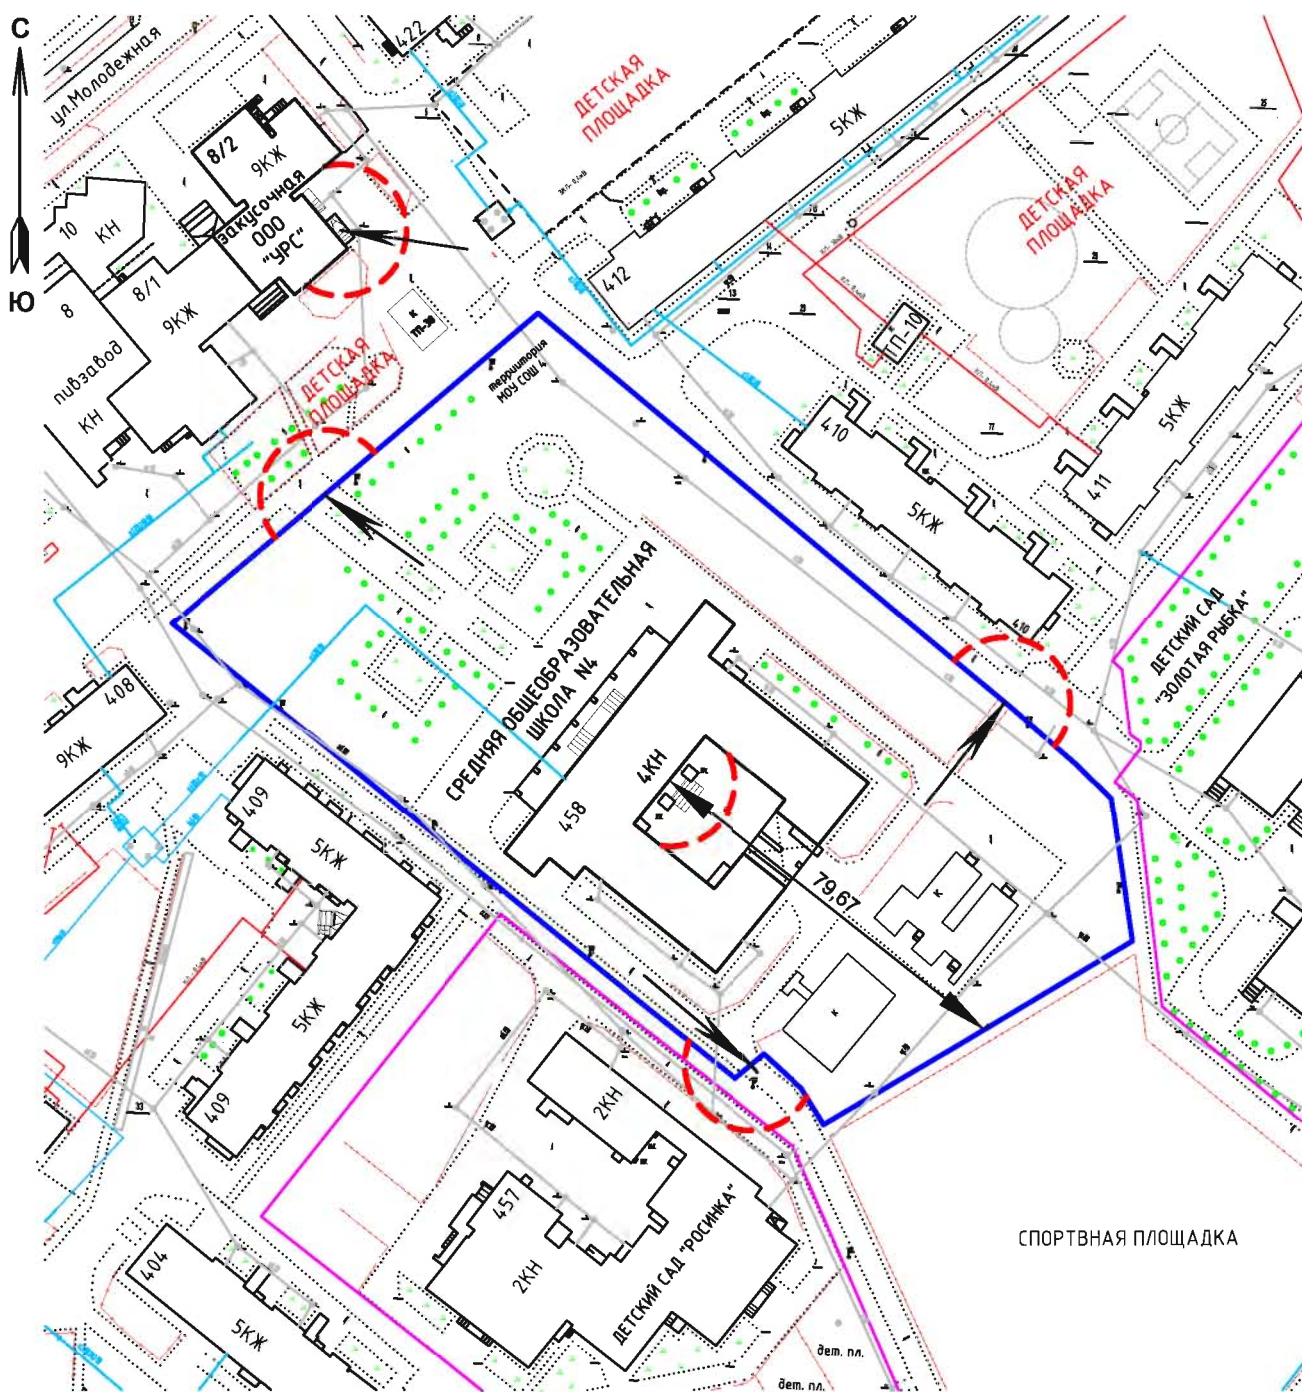

 13-метровые зоны
- ВХОД

Масштаб 1:1500


СХЕМА № 19
расположения объекта:
Средняя общеобразовательная школа № 6
по адресу: Томская область, г.Стрежевой, ул. Викулова, 1

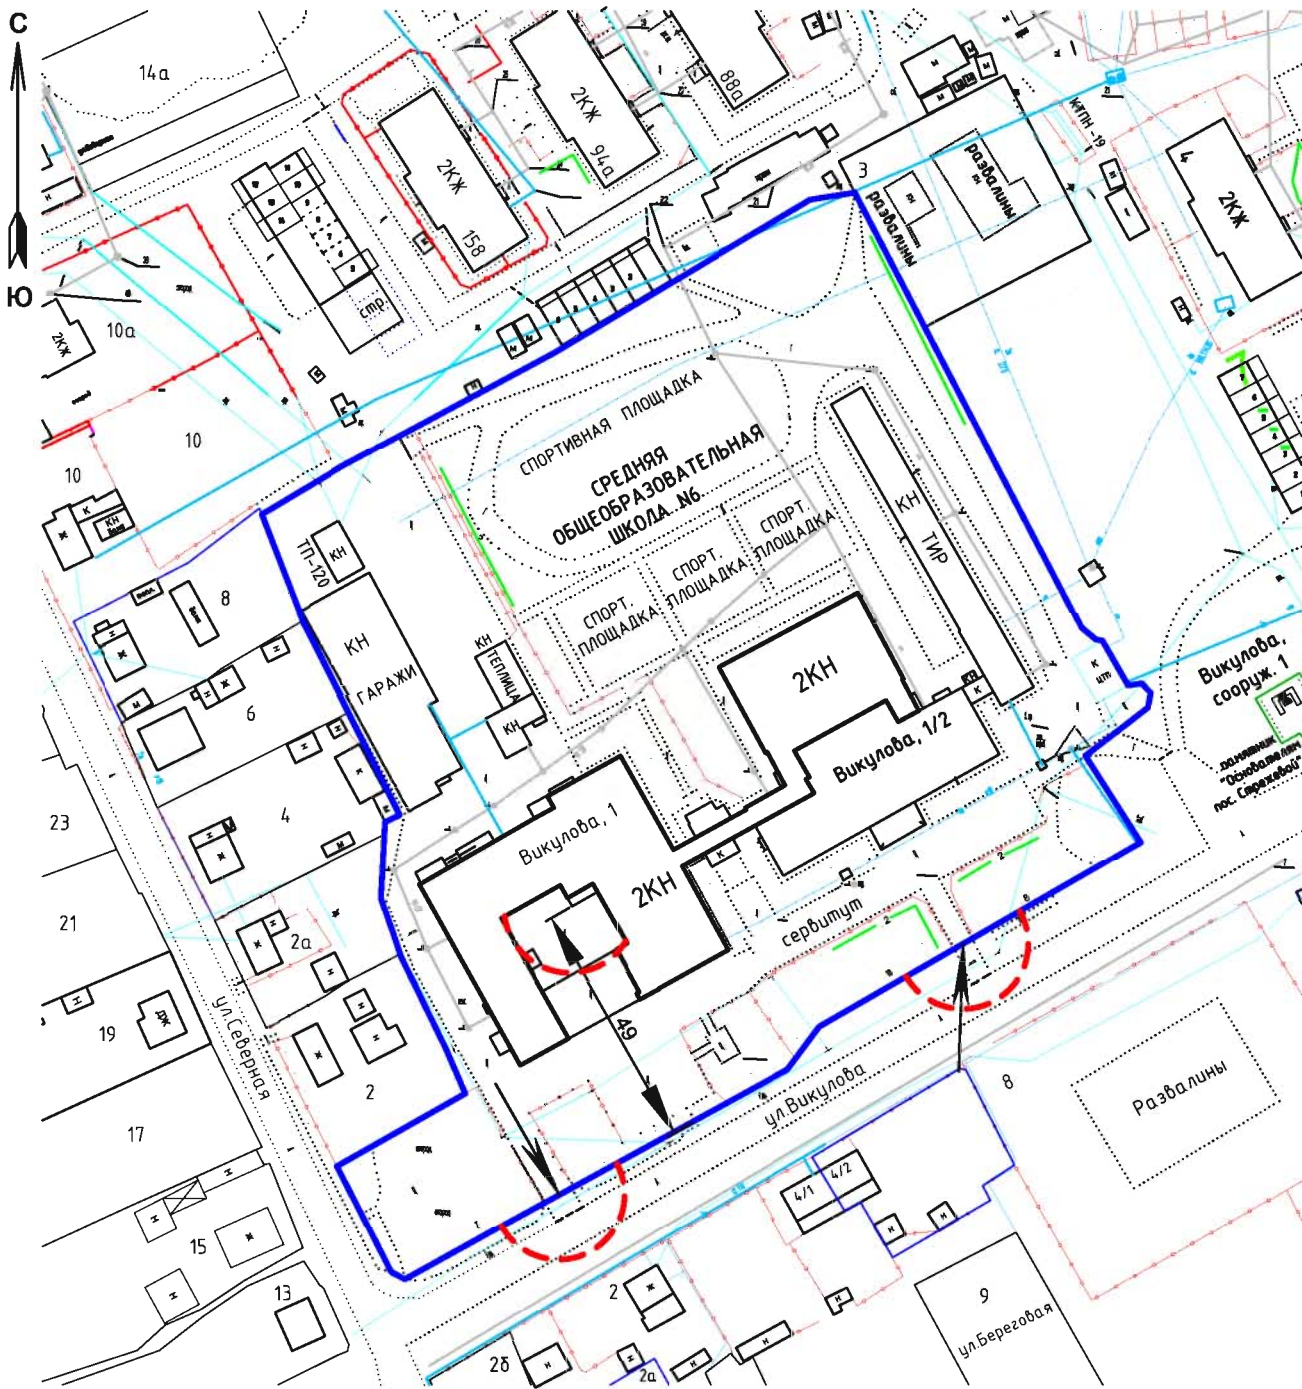

 13-метровые зоны
- ВХОД


Масштаб 1:1500

СХЕМА № 20
расположения объекта:
Средняя общеобразовательная школа № 7
по адресу: Томская область, г.Стрежевой, ул. Коммунальная, 1

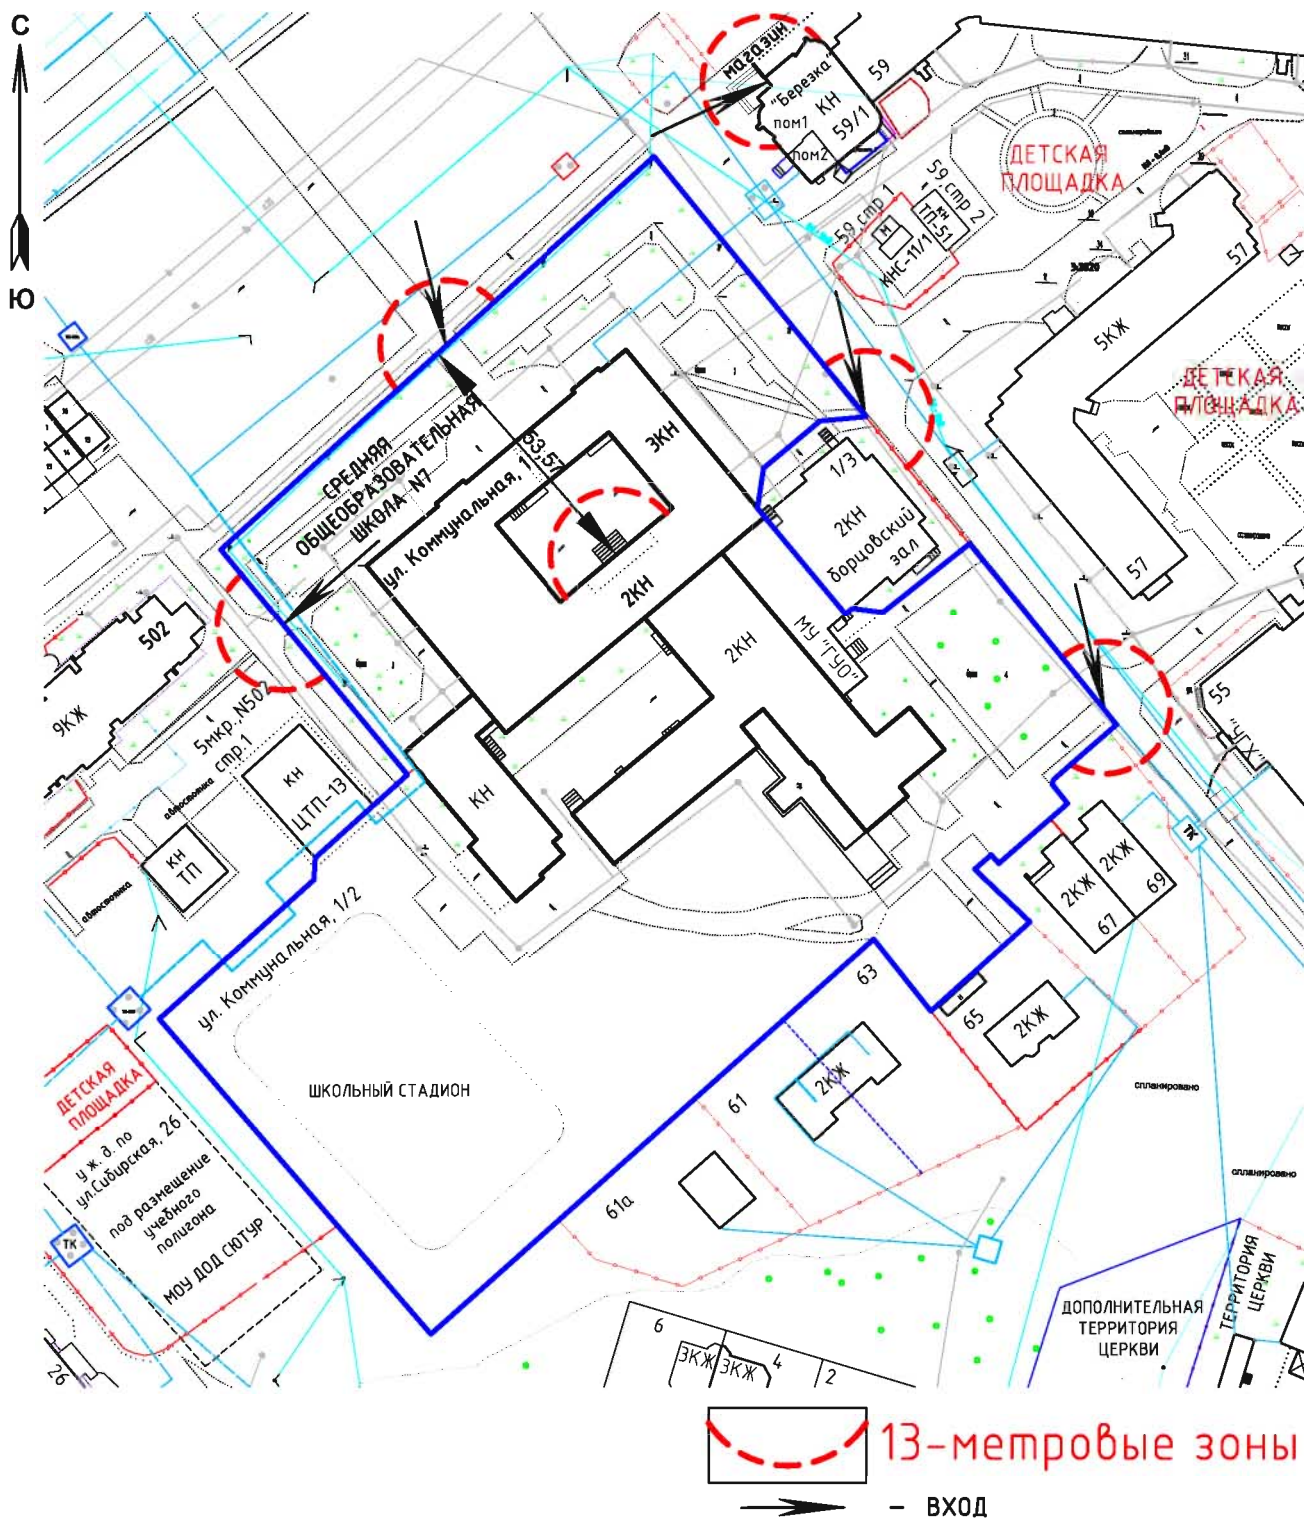


Масштаб 1:1500

СХЕМА № 21
расположения объекта:
Открытая (сменная) общеобразовательная школа
по адресу: Томская область, г.Стрежевой, ул. Коммунальная, 40

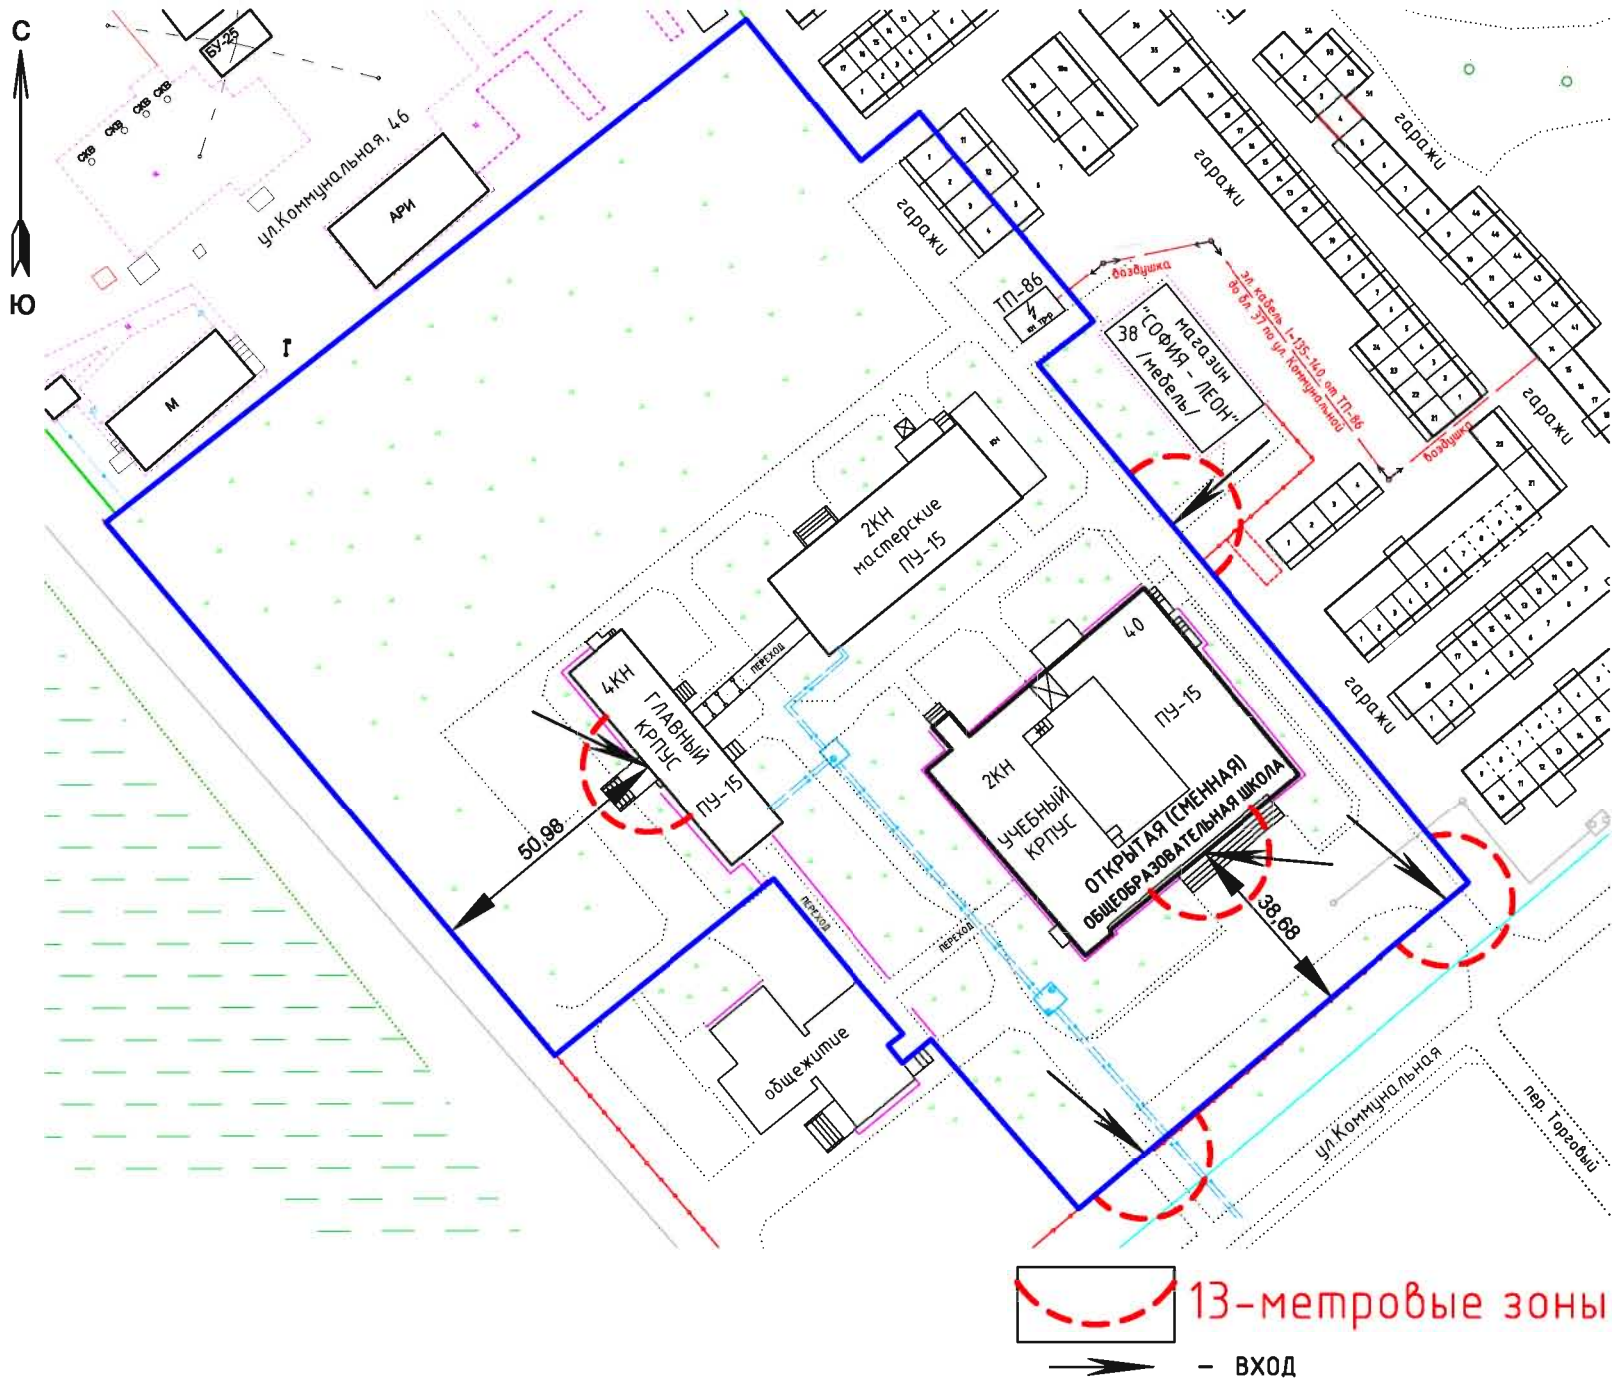

Масштаб 1:1500

СХЕМА № 22
расположения объекта: **Специальная (коррекционная)
общеобразовательная школа № 6**
по адресу: Томская область, г.Стрежевой, ул. Викулова, 1

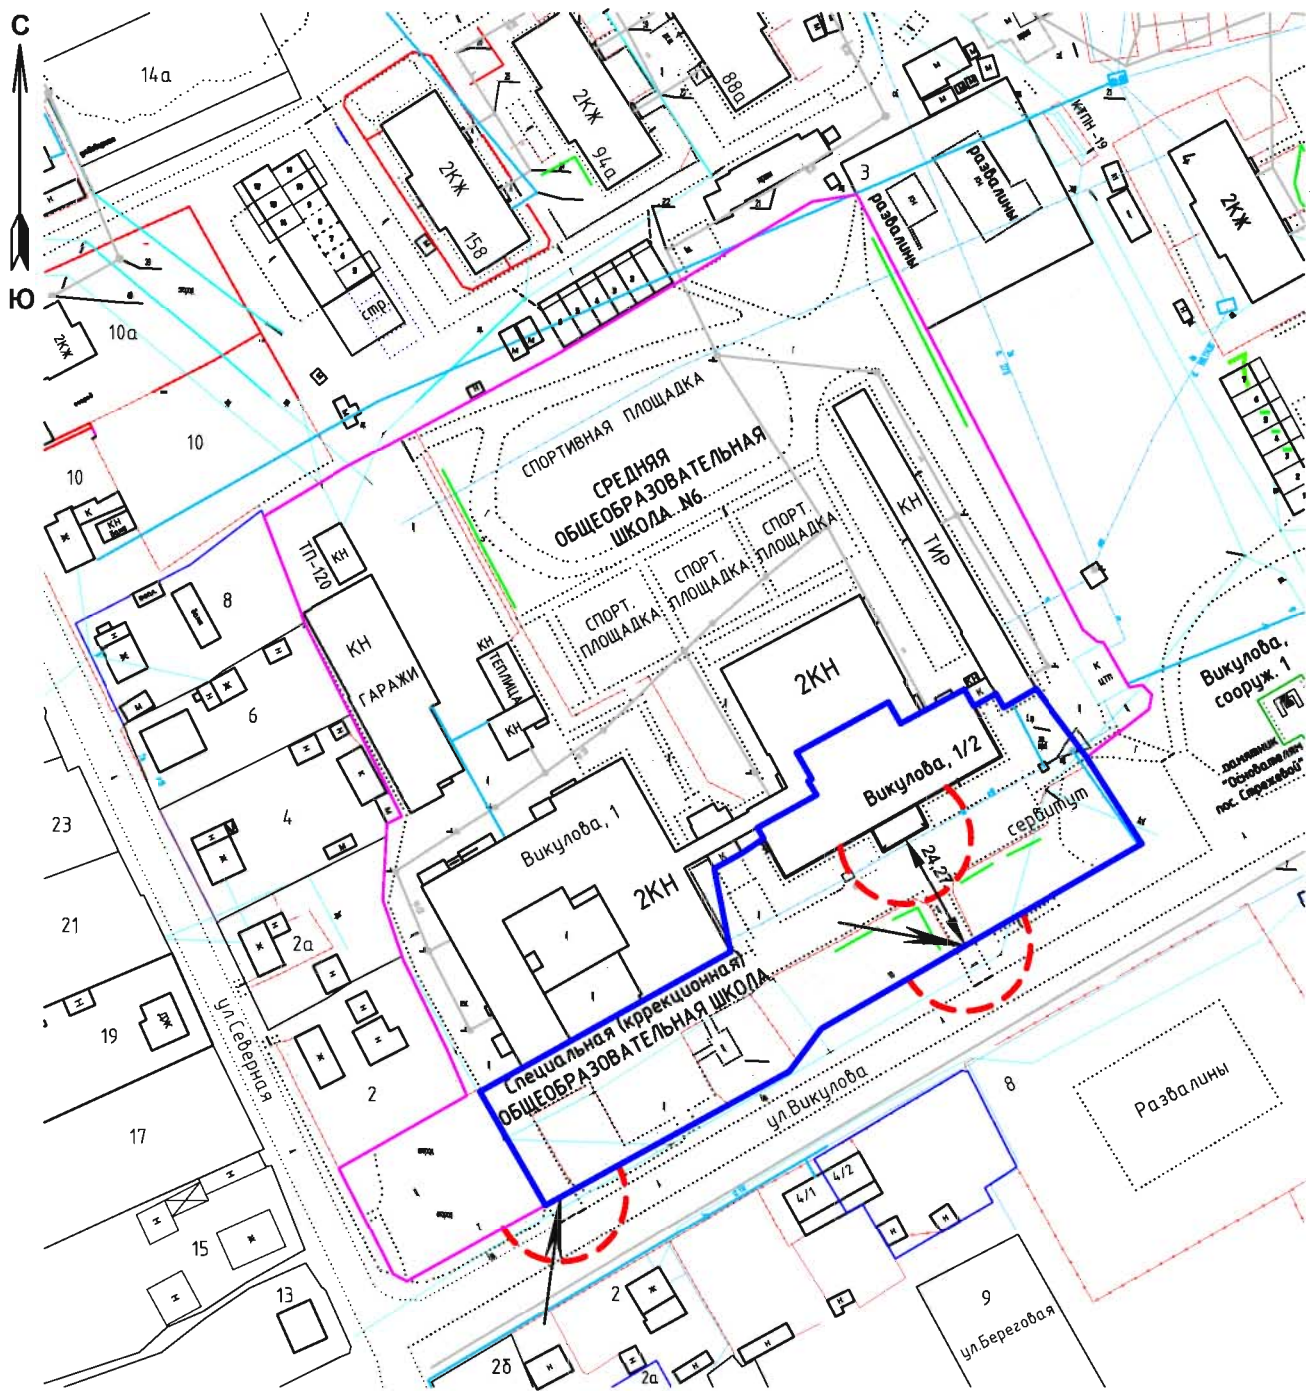

 13-метровые зоны
- ВХОД


Масштаб 1:1500

СХЕМА № 23

расположения объекта:

Детская школа искусств

по адресу: Томская область, г.Стрежевой, ул. Ермакова, 45

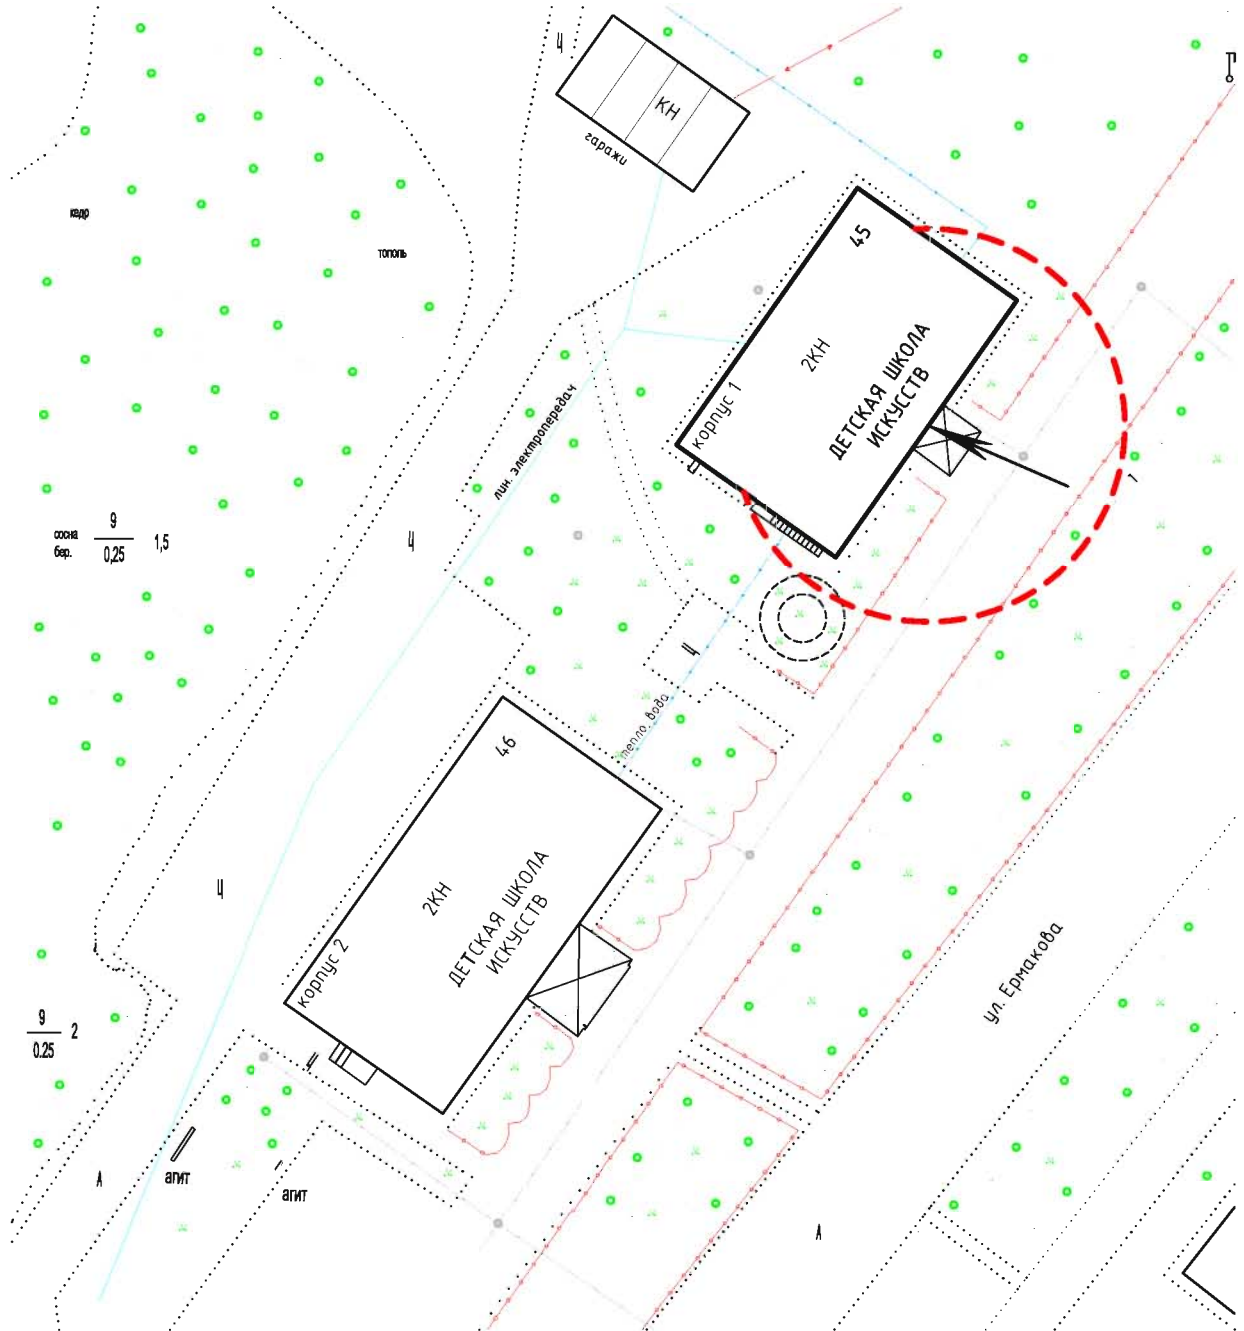

сосна бер. $\frac{9}{0.25}$ 1,5

$\frac{9}{0.25}$ 2



13-метровые зоны



- ВХОД


Масштаб 1:500

СХЕМА № 24

расположения объекта:

Детская школа искусств

по адресу: Томская область, г.Стрежевой, ул. Ермакова, 46

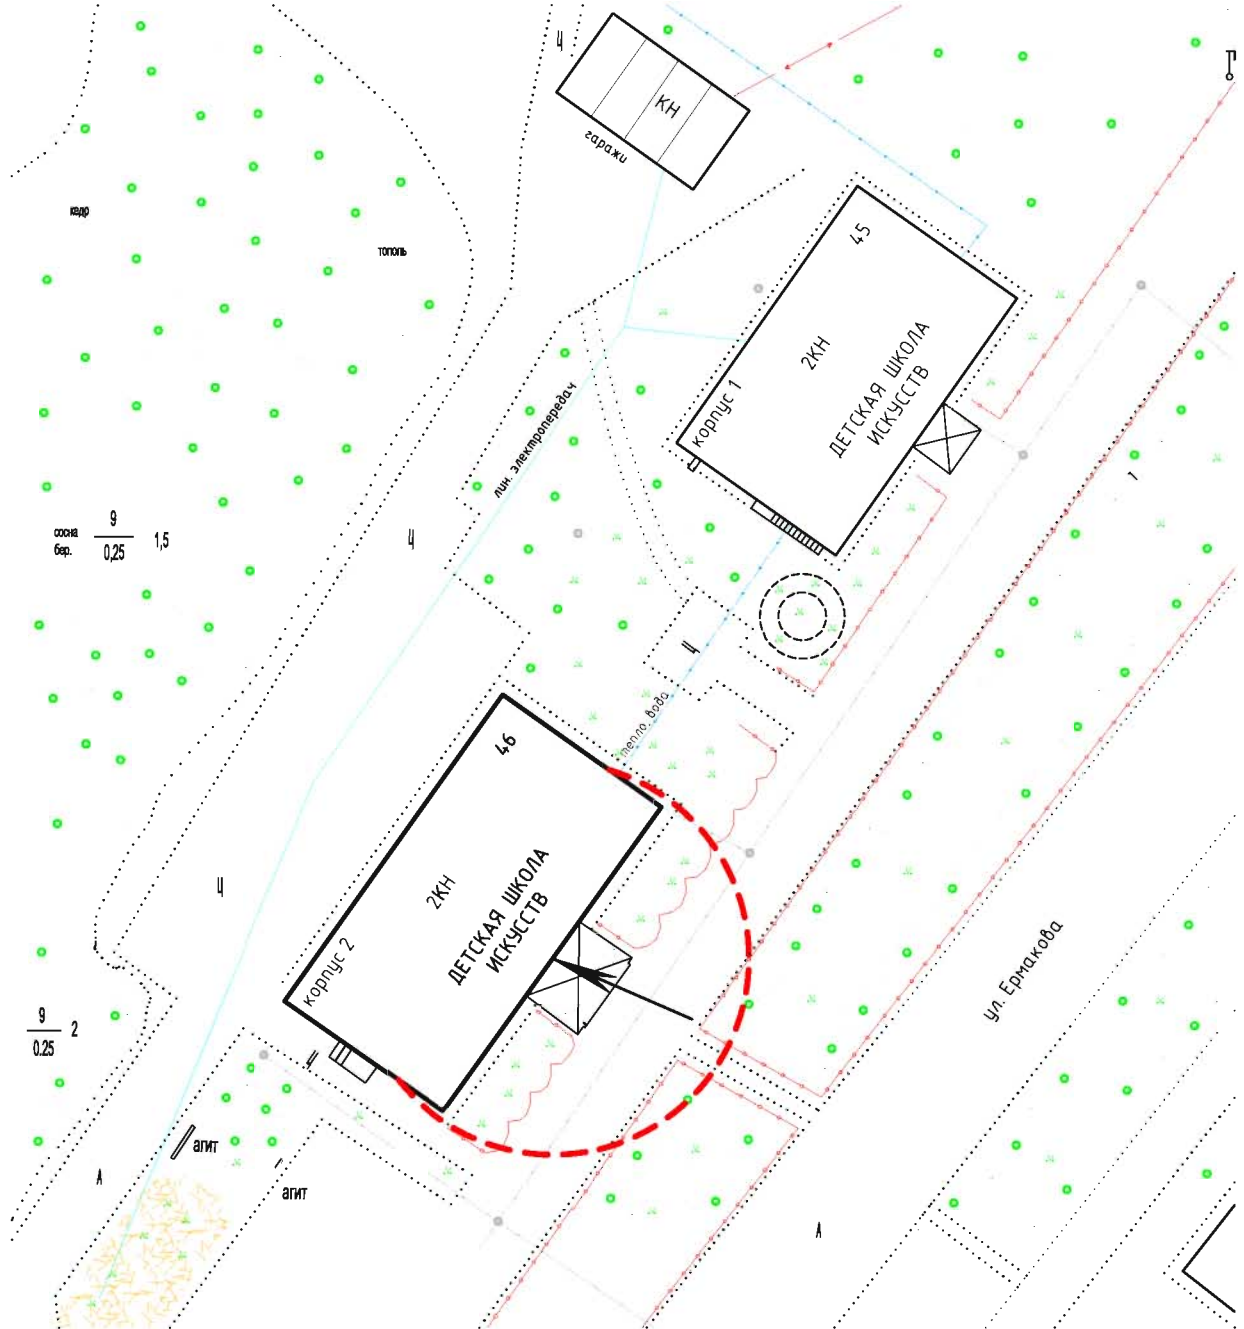

сосна бер. $\frac{9}{0.25}$ 1,5

$\frac{9}{0.25}$ 2



13-метровые зоны



ВХОД

Масштаб 1:500

СХЕМА № 25

расположения объекта:

Детская школа искусств

по адресу: Томская область, г.Стрежевой, ул. Мира, 15/4



 13-метровые зоны

 - ВХОД

Масштаб 1:500


к Поостановлению Администрации
городского округа Стрежевой
от 11.02.2013 № 113

СХЕМА № 26

расположения объекта:

Станция юных туристов

по адресу: Томская область, г.Стрежевой, ул. Буровиков. 18, пом. 3

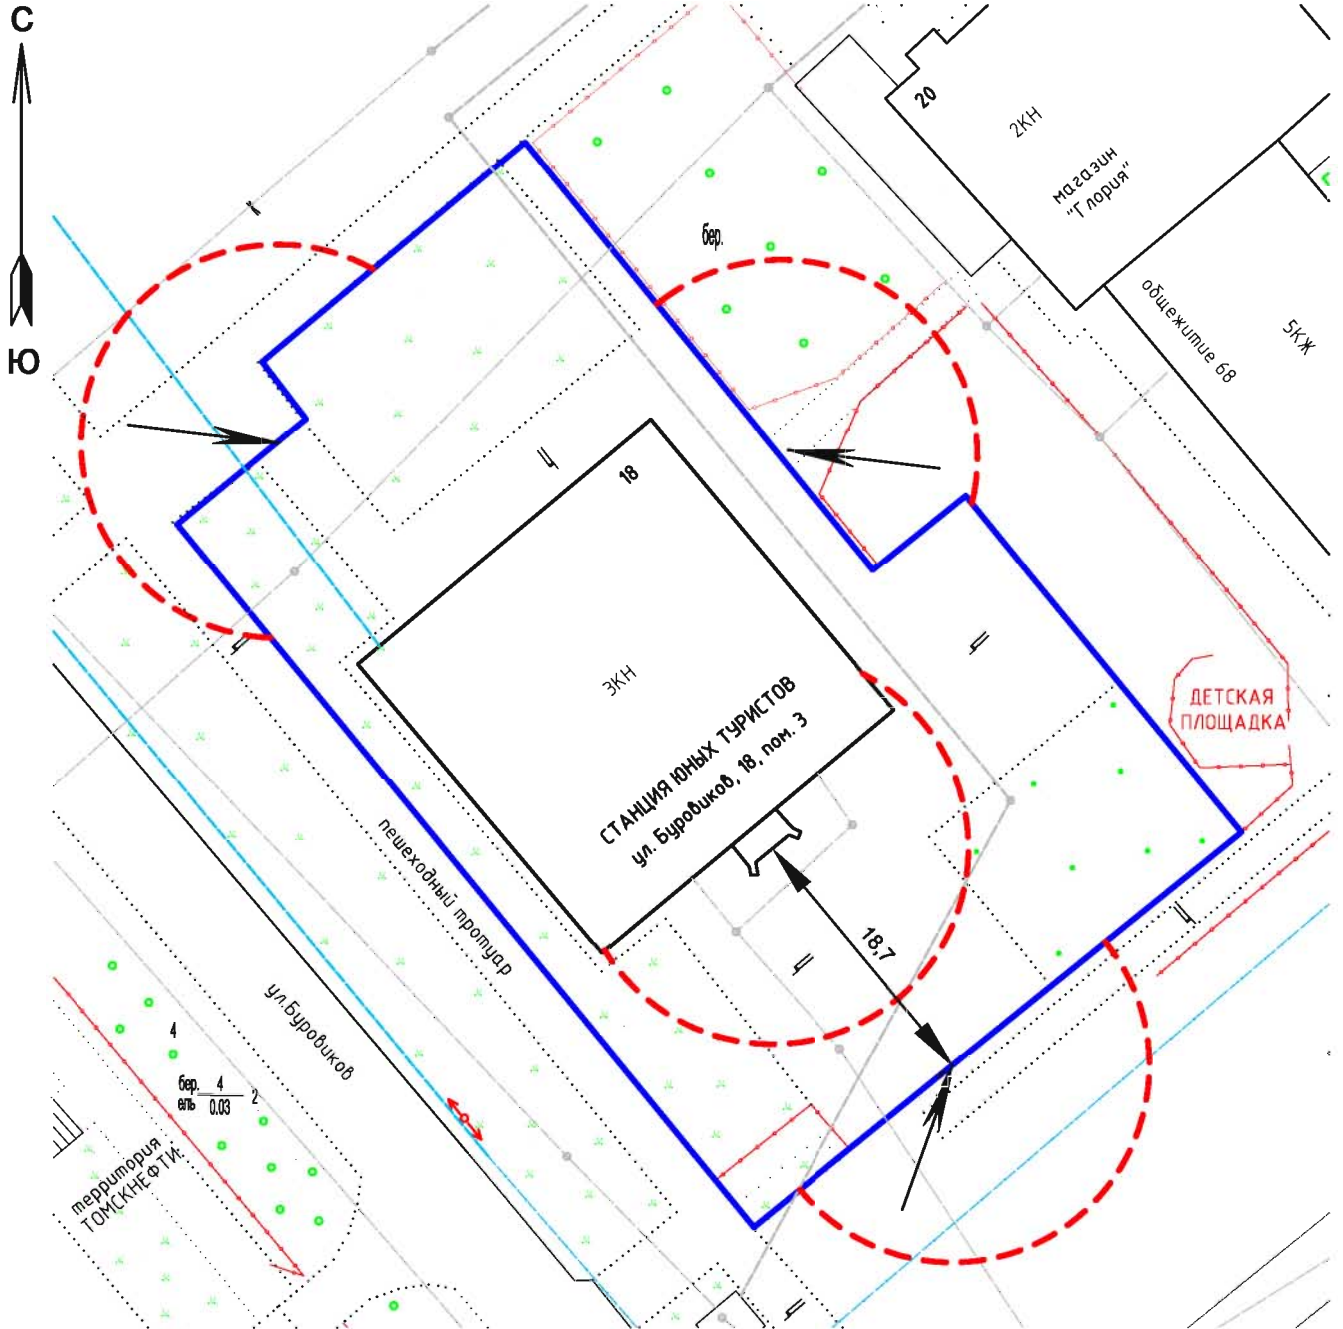


 13-метровые зоны

 - ВХОД

Масштаб 1:500

СХЕМА № 27


расположения объекта: **Центр экологического воспитания детей**
по адресу: Томская область, г.Стрежевой, 3 мкр., 314

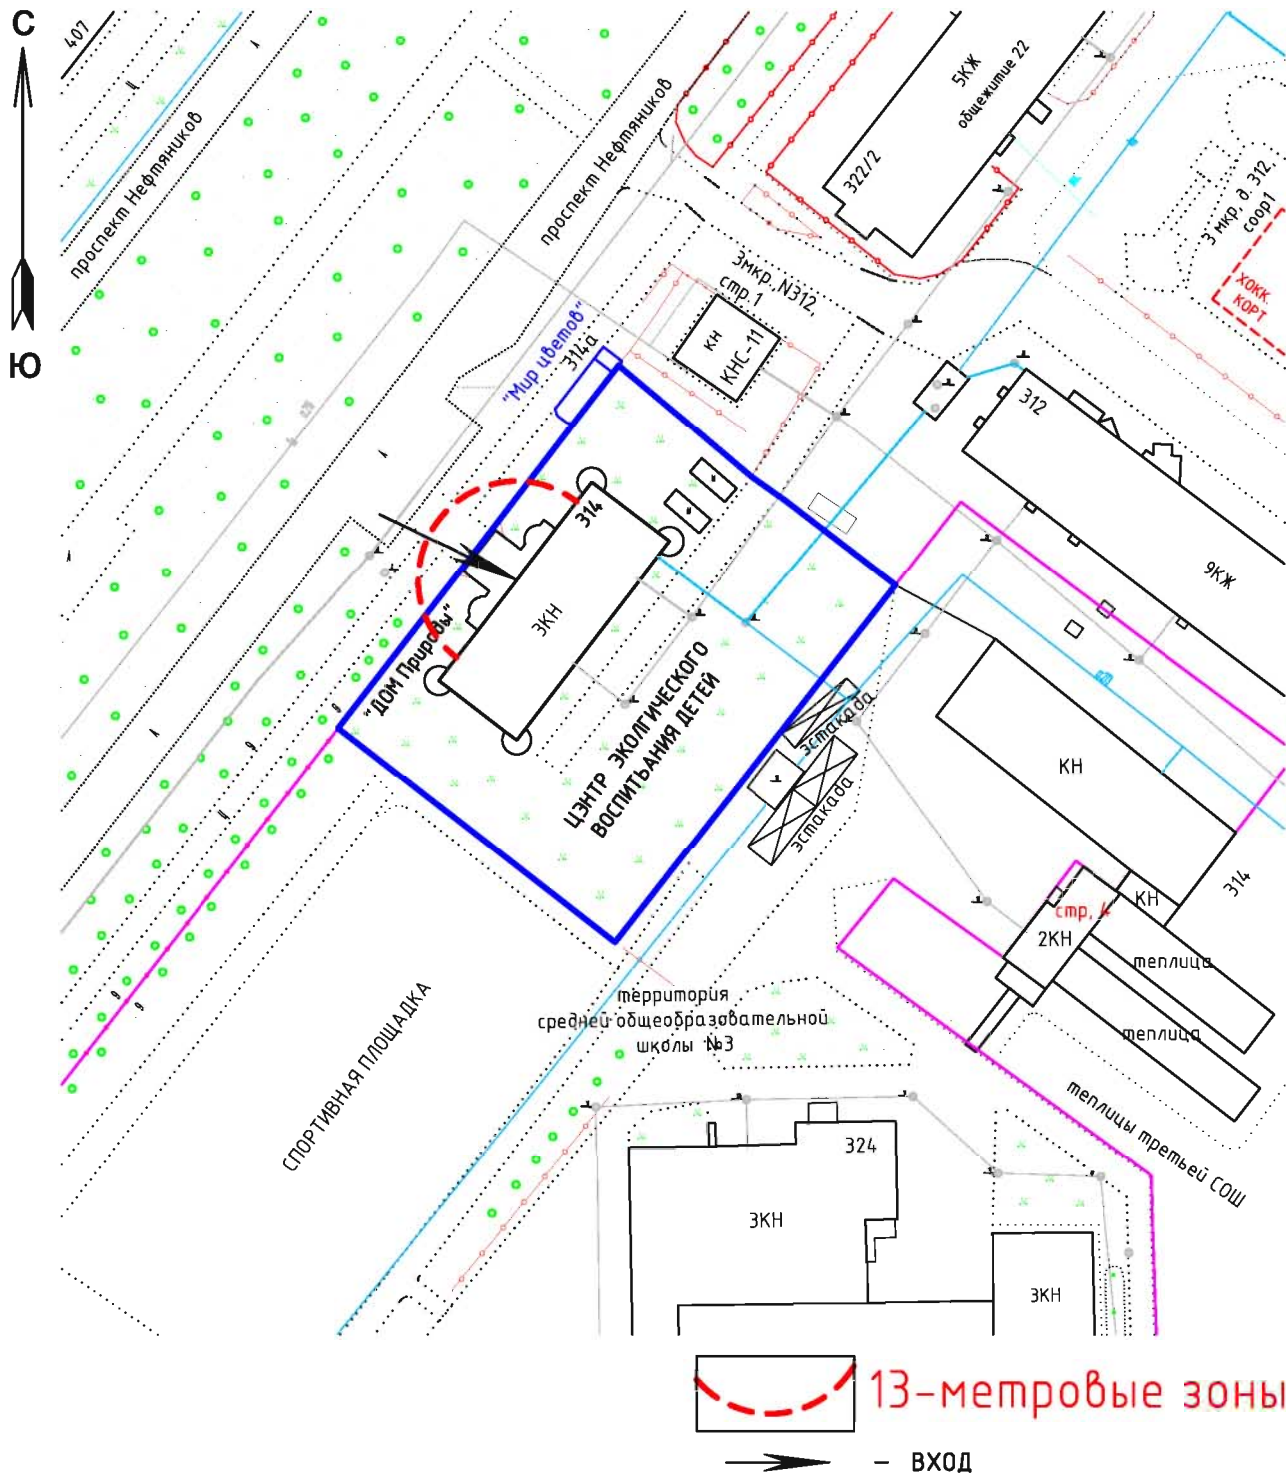

Масштаб 1:1000

СХЕМА № 28

расположения объекта: **Центр дополнительного образования детей**
по адресу: Томская область, г.Стрежевой, ул. Строителей, 56

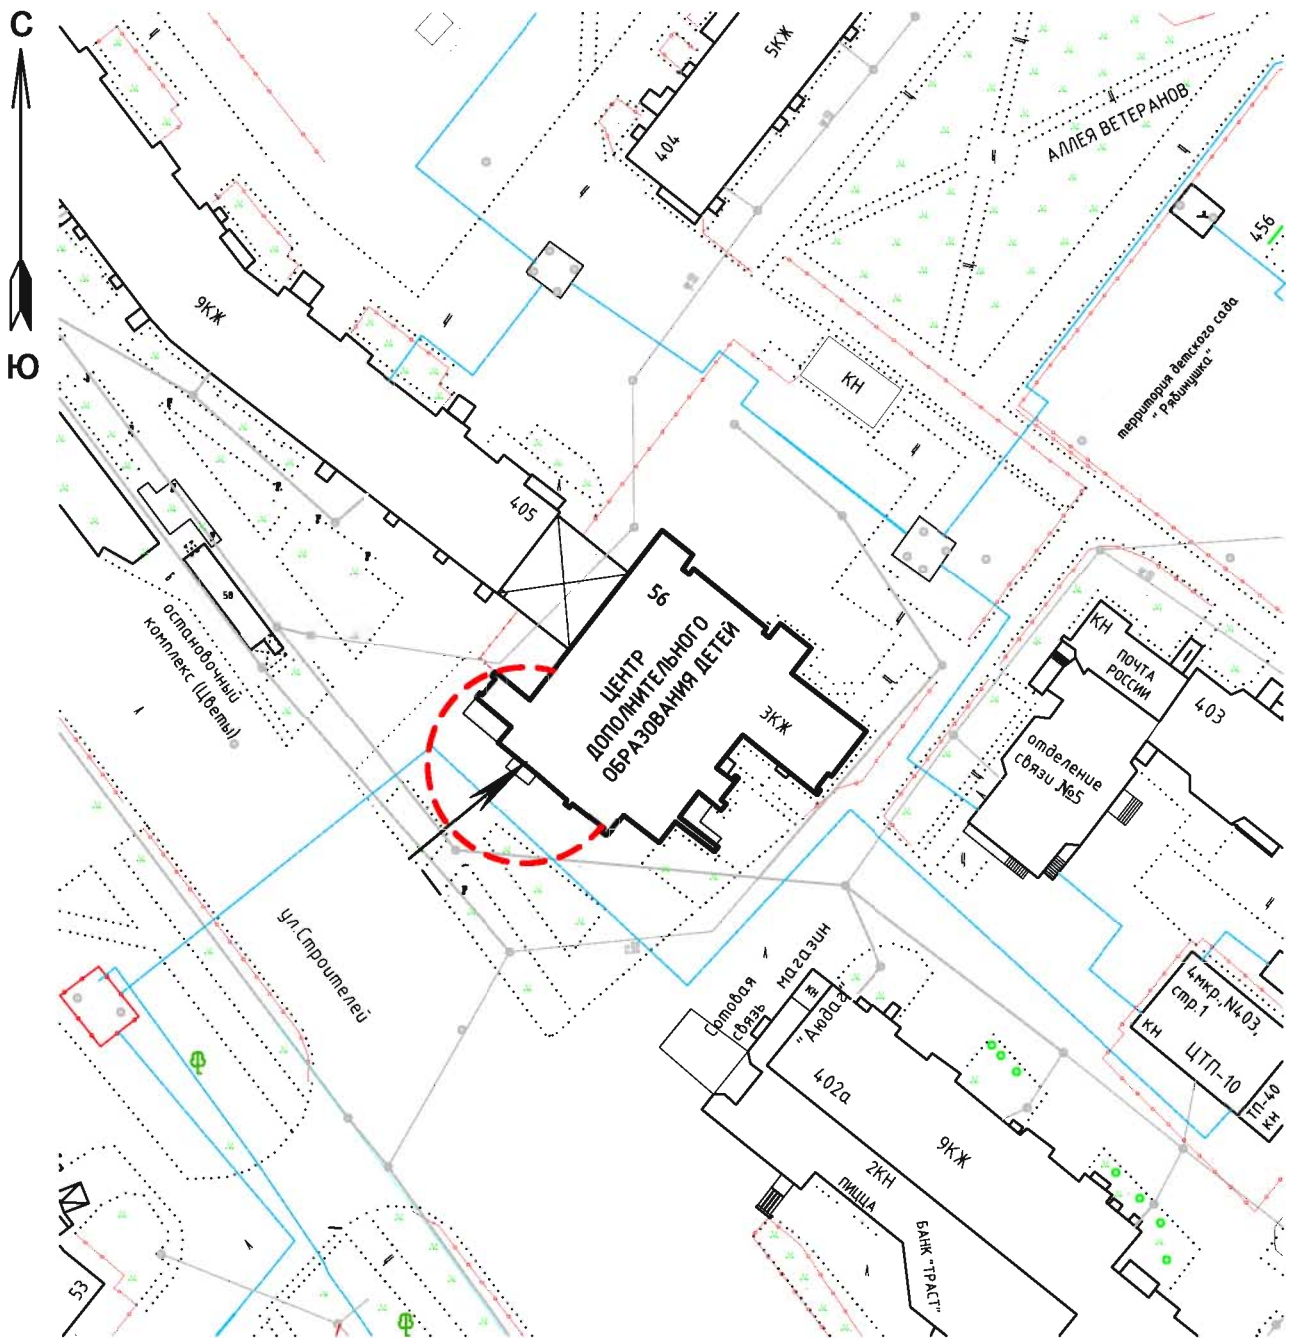


 13-метровые зоны

 - ВХОД

Масштаб 1:1000

СХЕМА № 29
расположения объекта:
"Профессиональное училище №15"
по адресу: Томская область, г.Стрежевой, ул. Коммунальная, 40

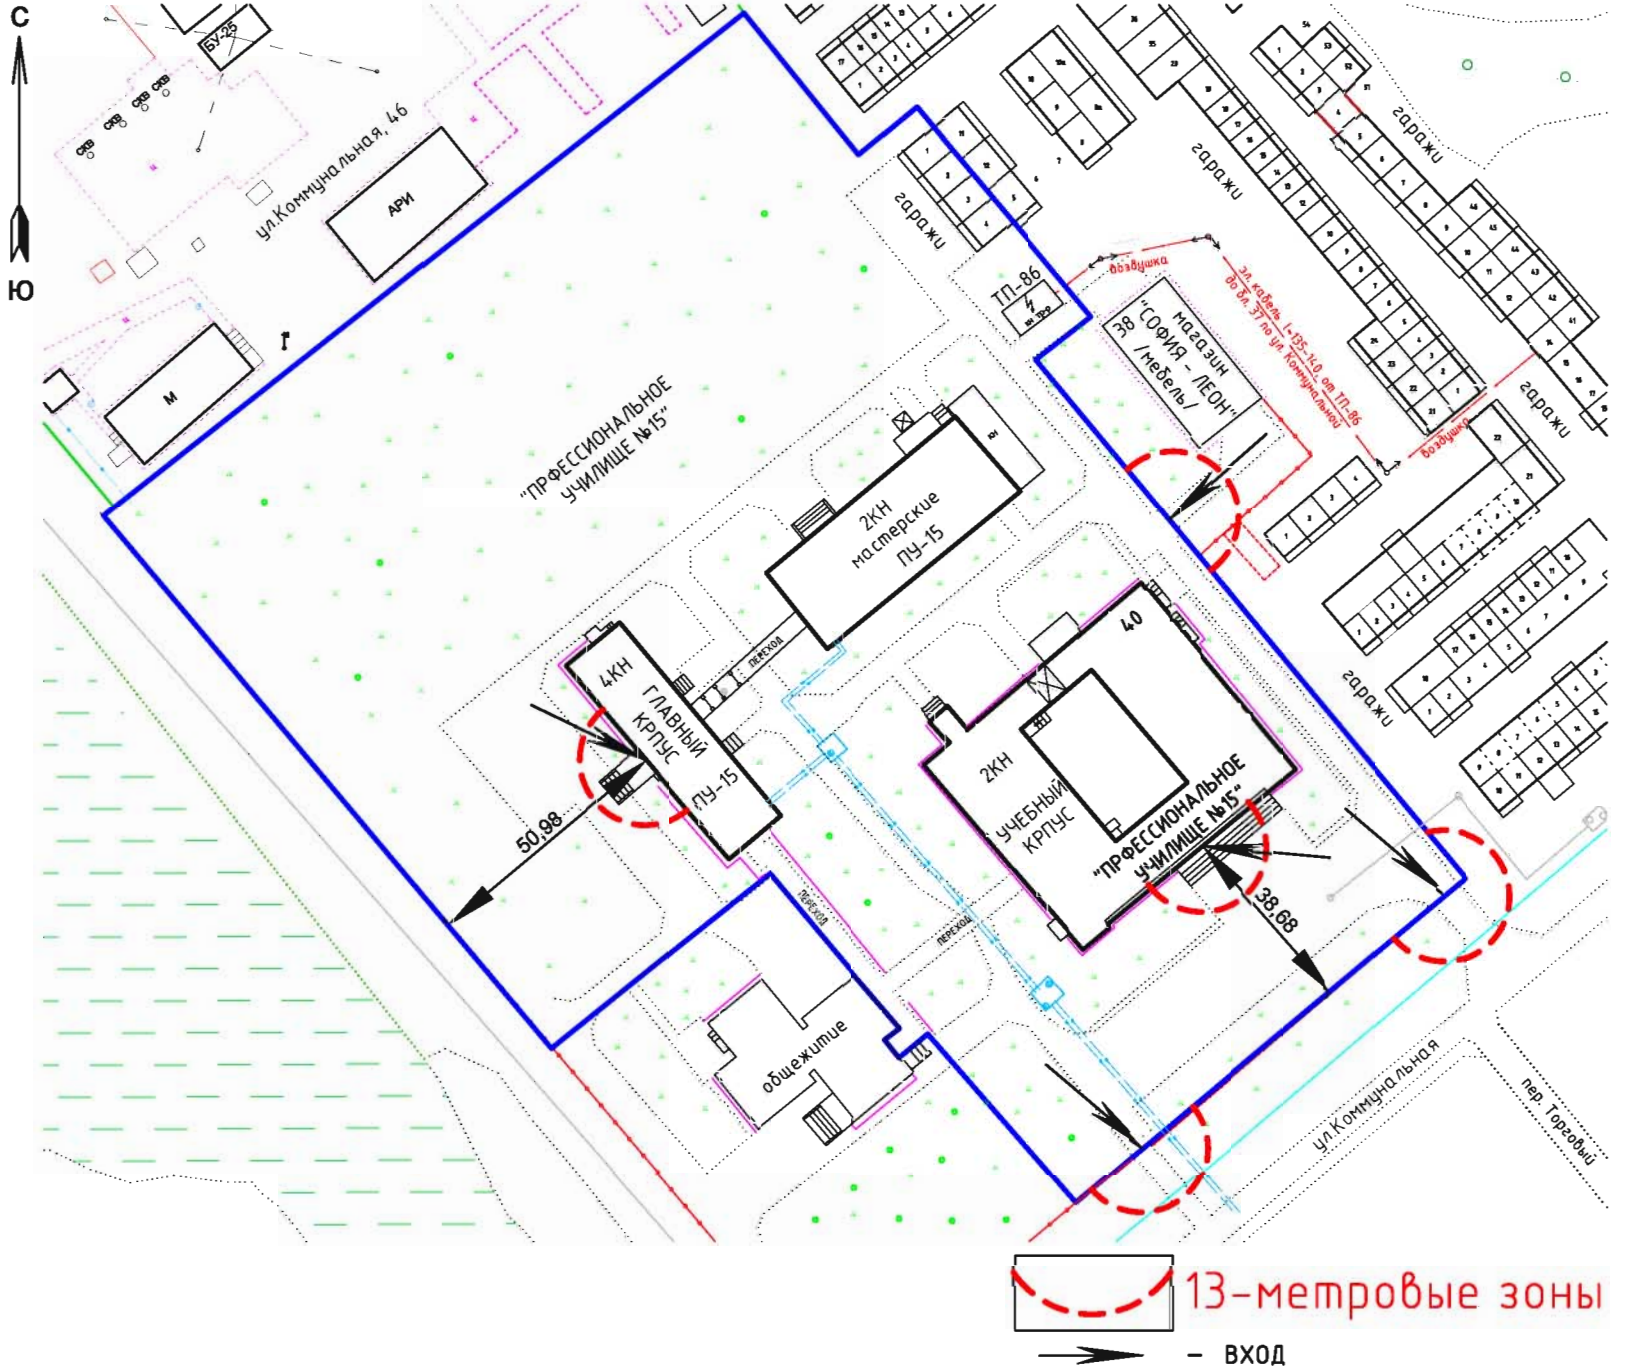


Масштаб 1:1500

к Поостановлению Администрации
городского округа Стрежевой
от 11.02.2013 № 113

СХЕМА № 30

расположения объекта:

"Санкт - петербургский промышленно - экономический колледж
по адресу: Томская область, г.Стрежевой, пр. Нефтяников.54

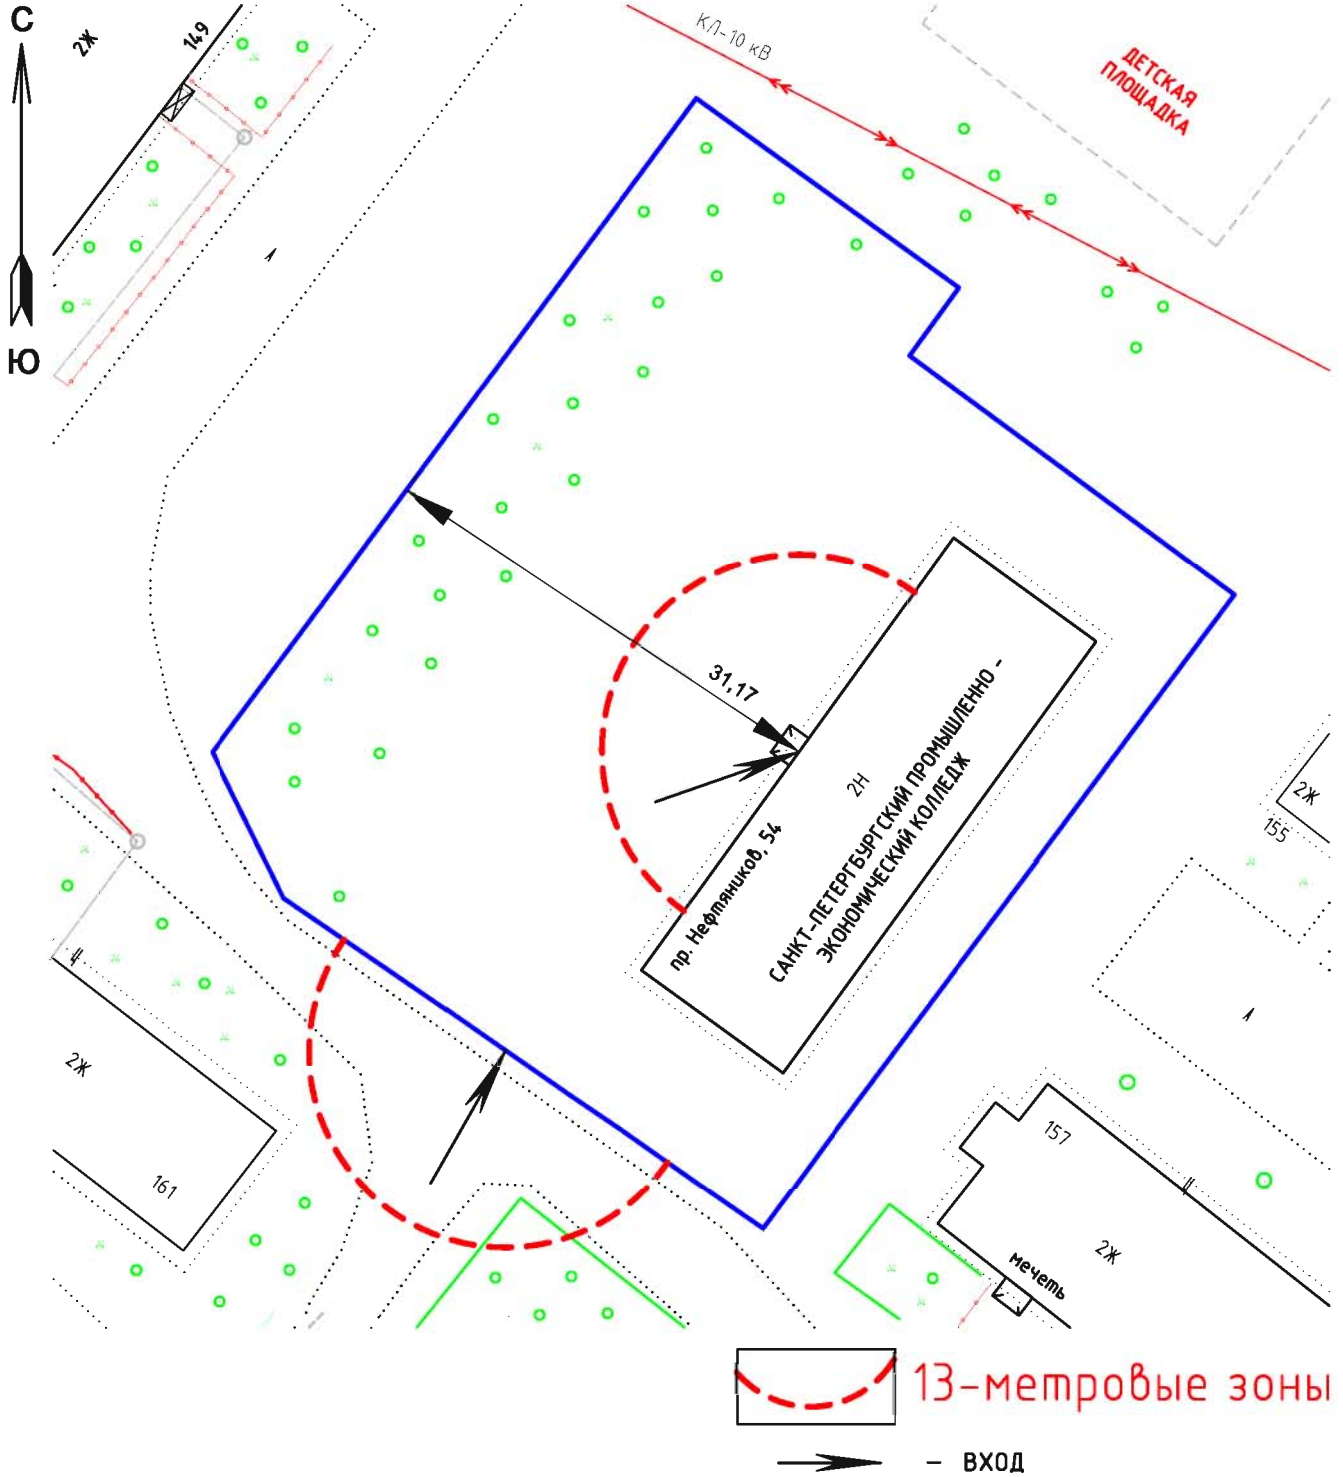

Масштаб 1:500