


СХЕМА № 32

расположения объекта: "Центр социальной помощи семье
и детям г. Стрежевого" по адресу: Томская область, г.Стрежевой, 13 мкр., 10

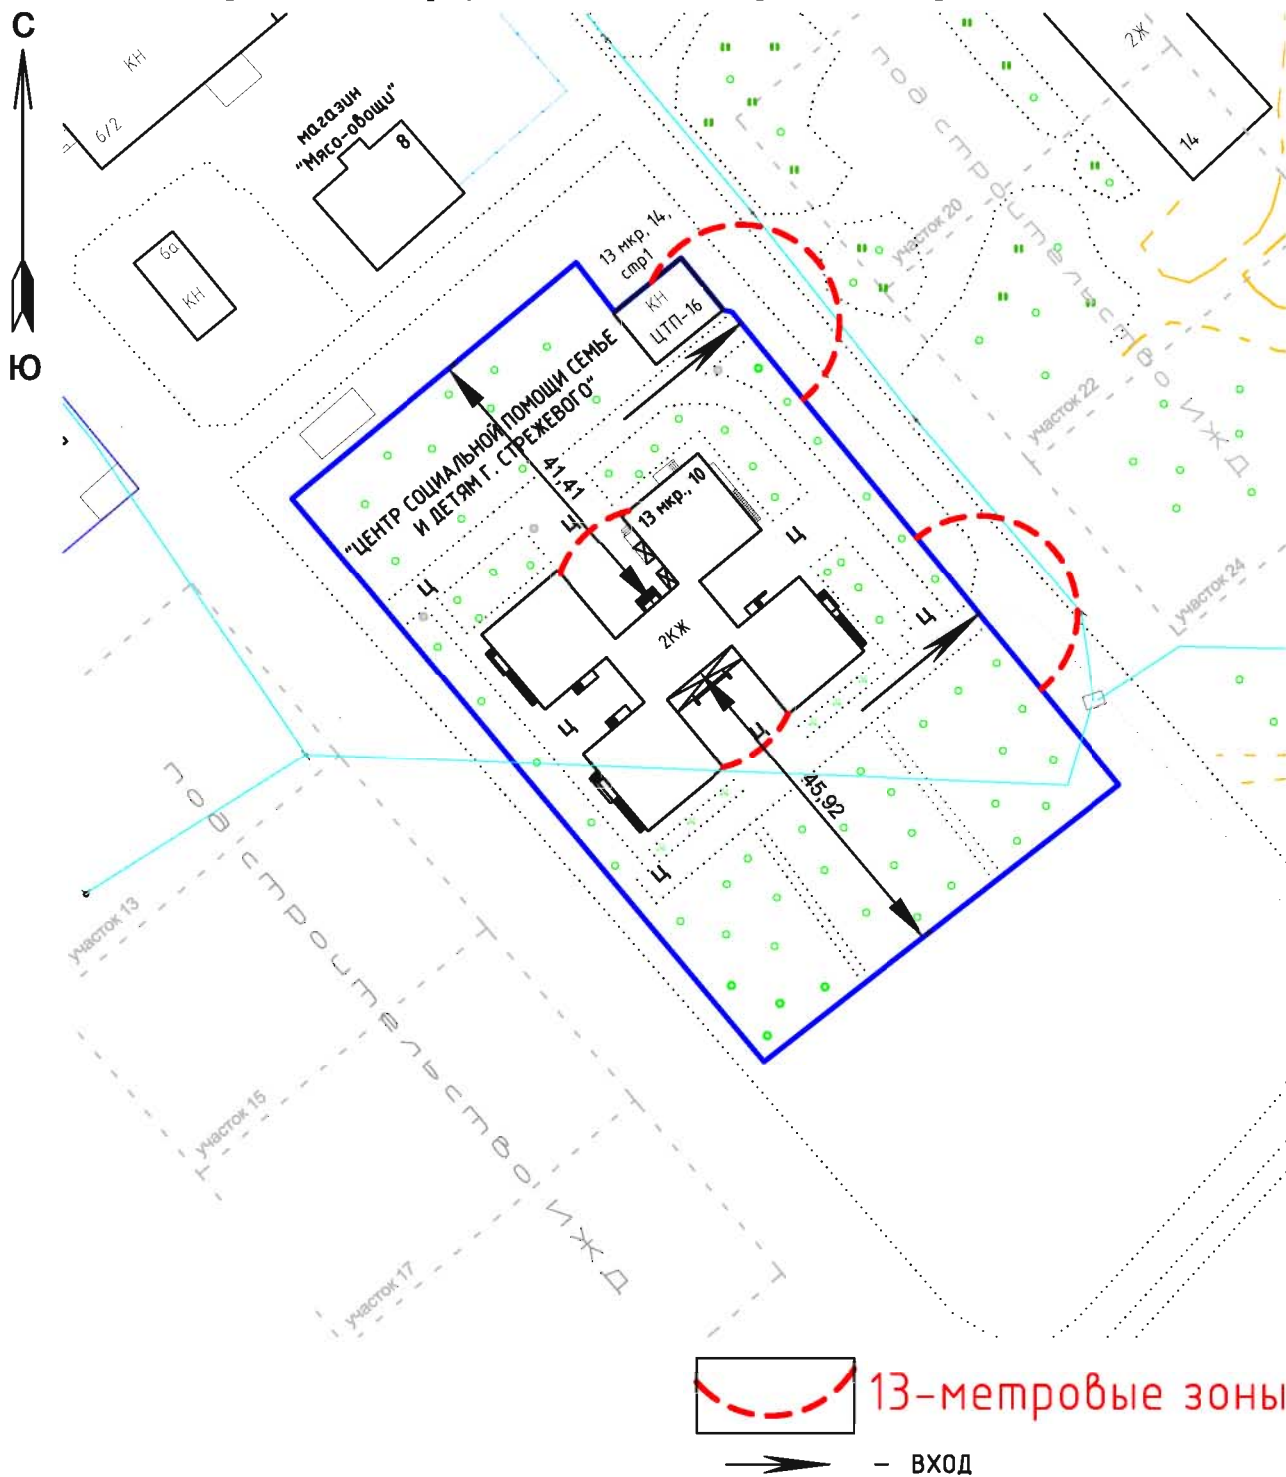

 13-метровые зоны

 - ВХОД


Масштаб 1:1000

СХЕМА № 33

расположения объекта:

Медицинский центр

по адресу: Томская область, г.Стрежевой, 1 мкр., 144, пом. 1

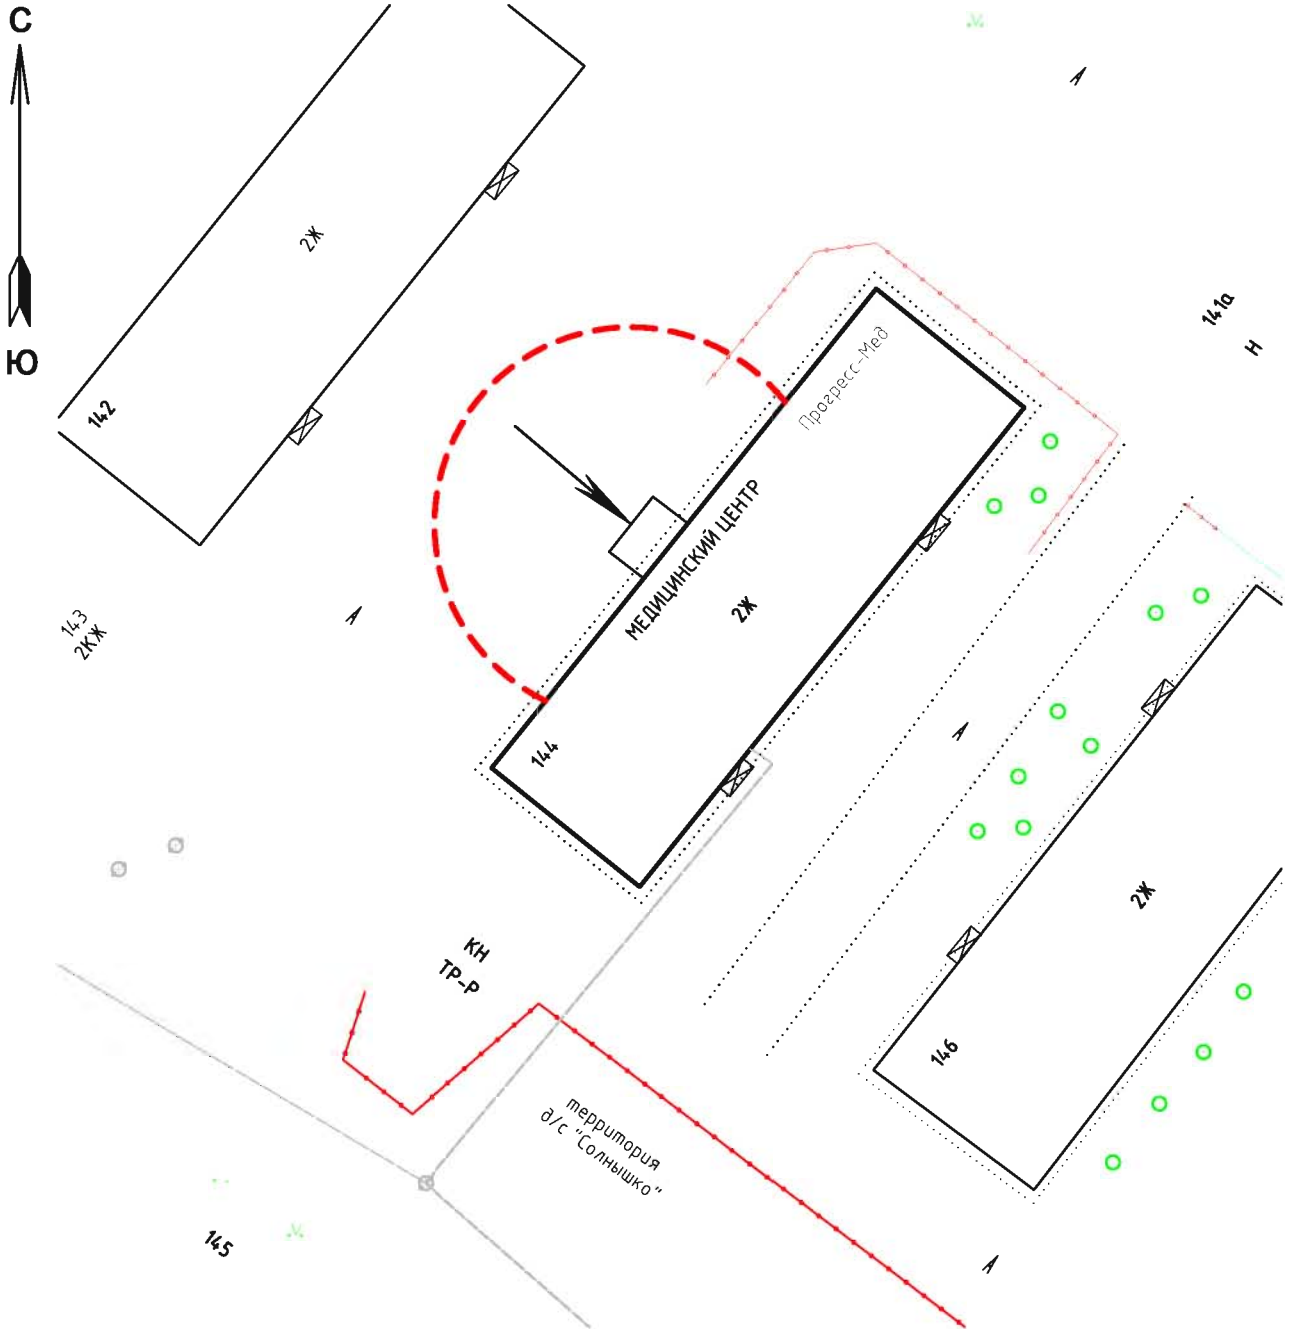

13-метровые зоны

— ВХОД


Масштаб 1:500

СХЕМА № 34

расположения объекта:

Медицинский центр

по адресу: Томская область, г.Стрежевой, 2 мкр., 209в

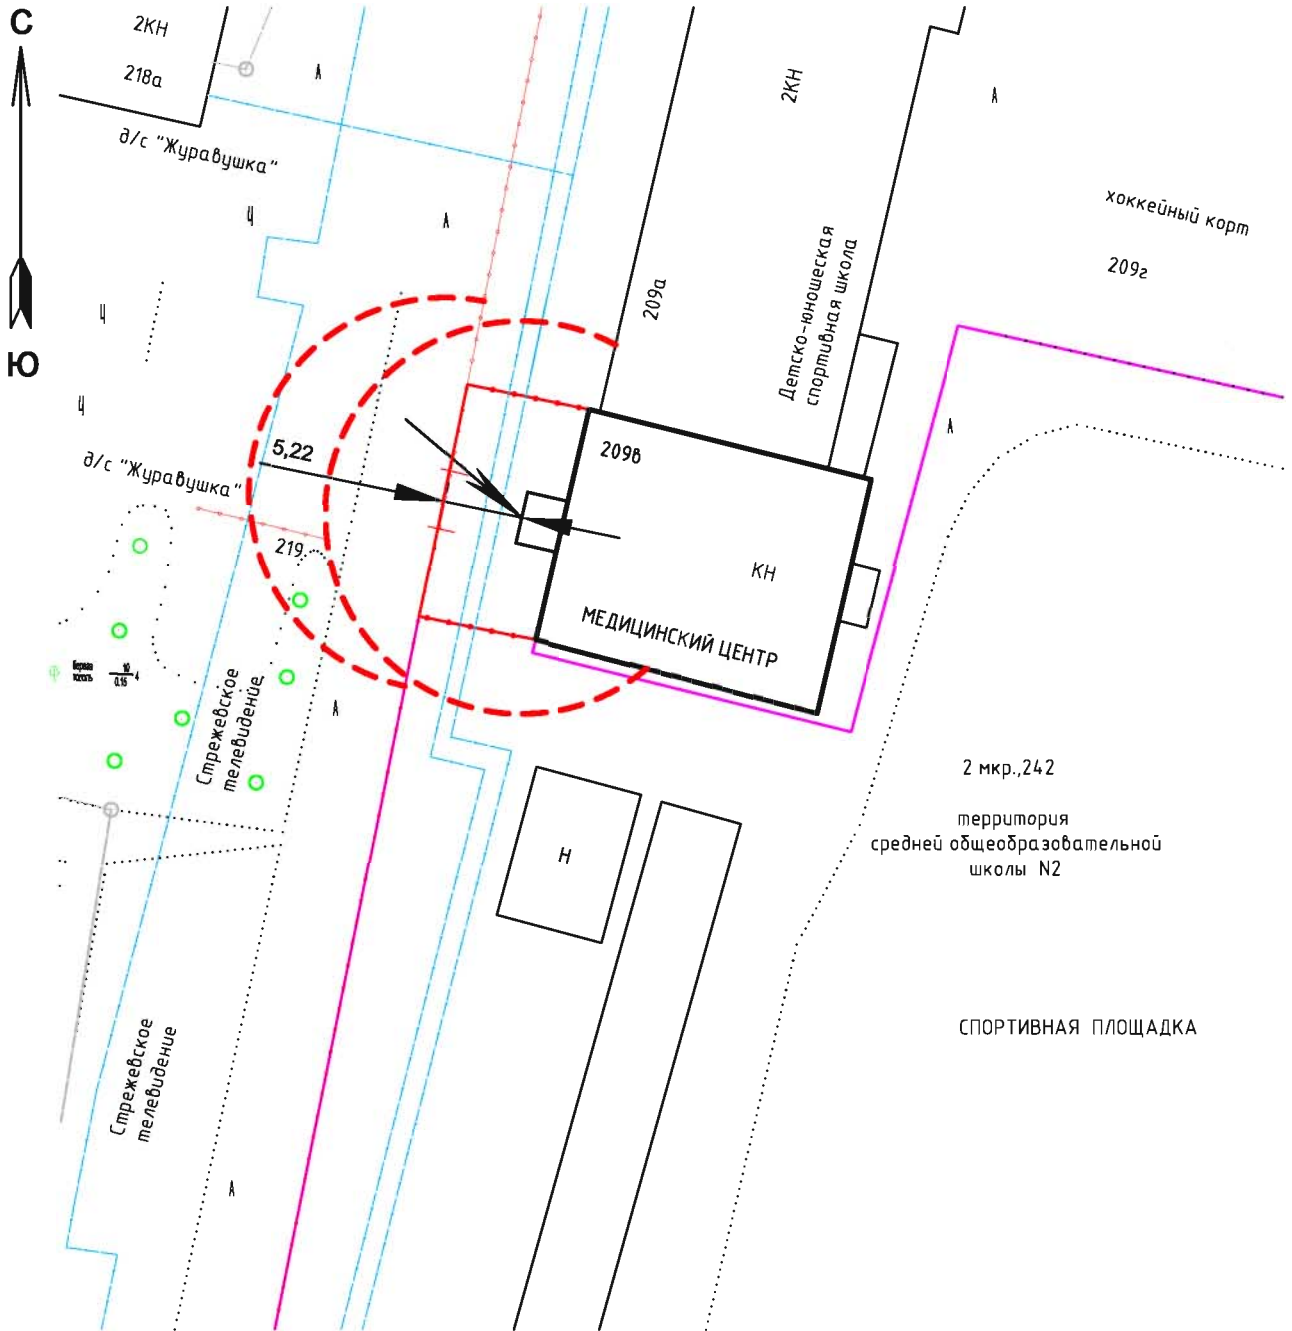

13-метровые зоны



Р


Масштаб 1:500

СХЕМА № 35


расположения объекта:

Медицинский центр

по адресу: Томская область, г.Стрежевой, 3 мкр., 309, пом. 1

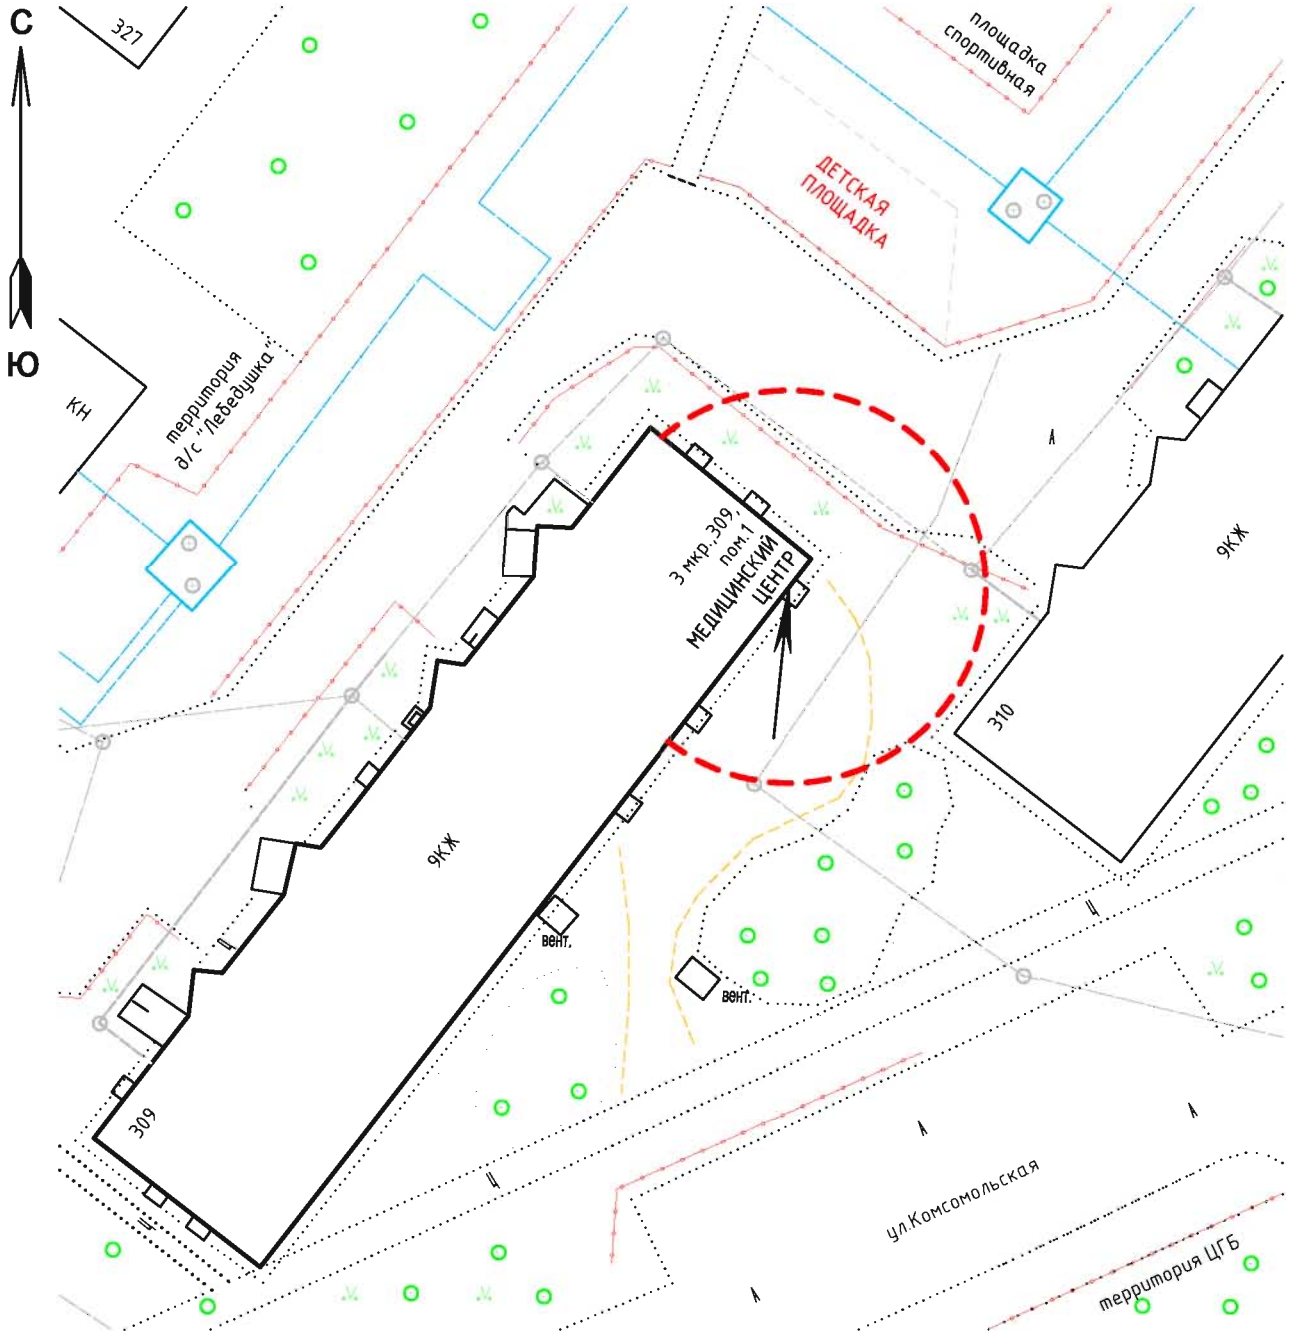

 13-метровые зоны

 - ВХОД


Масштаб 1:500

СХЕМА № 36

расположения объекта:

Стоматологическая клиника

по адресу: Томская область, г.Стрежевой, ул. Молодёжная, 21, пом. 81

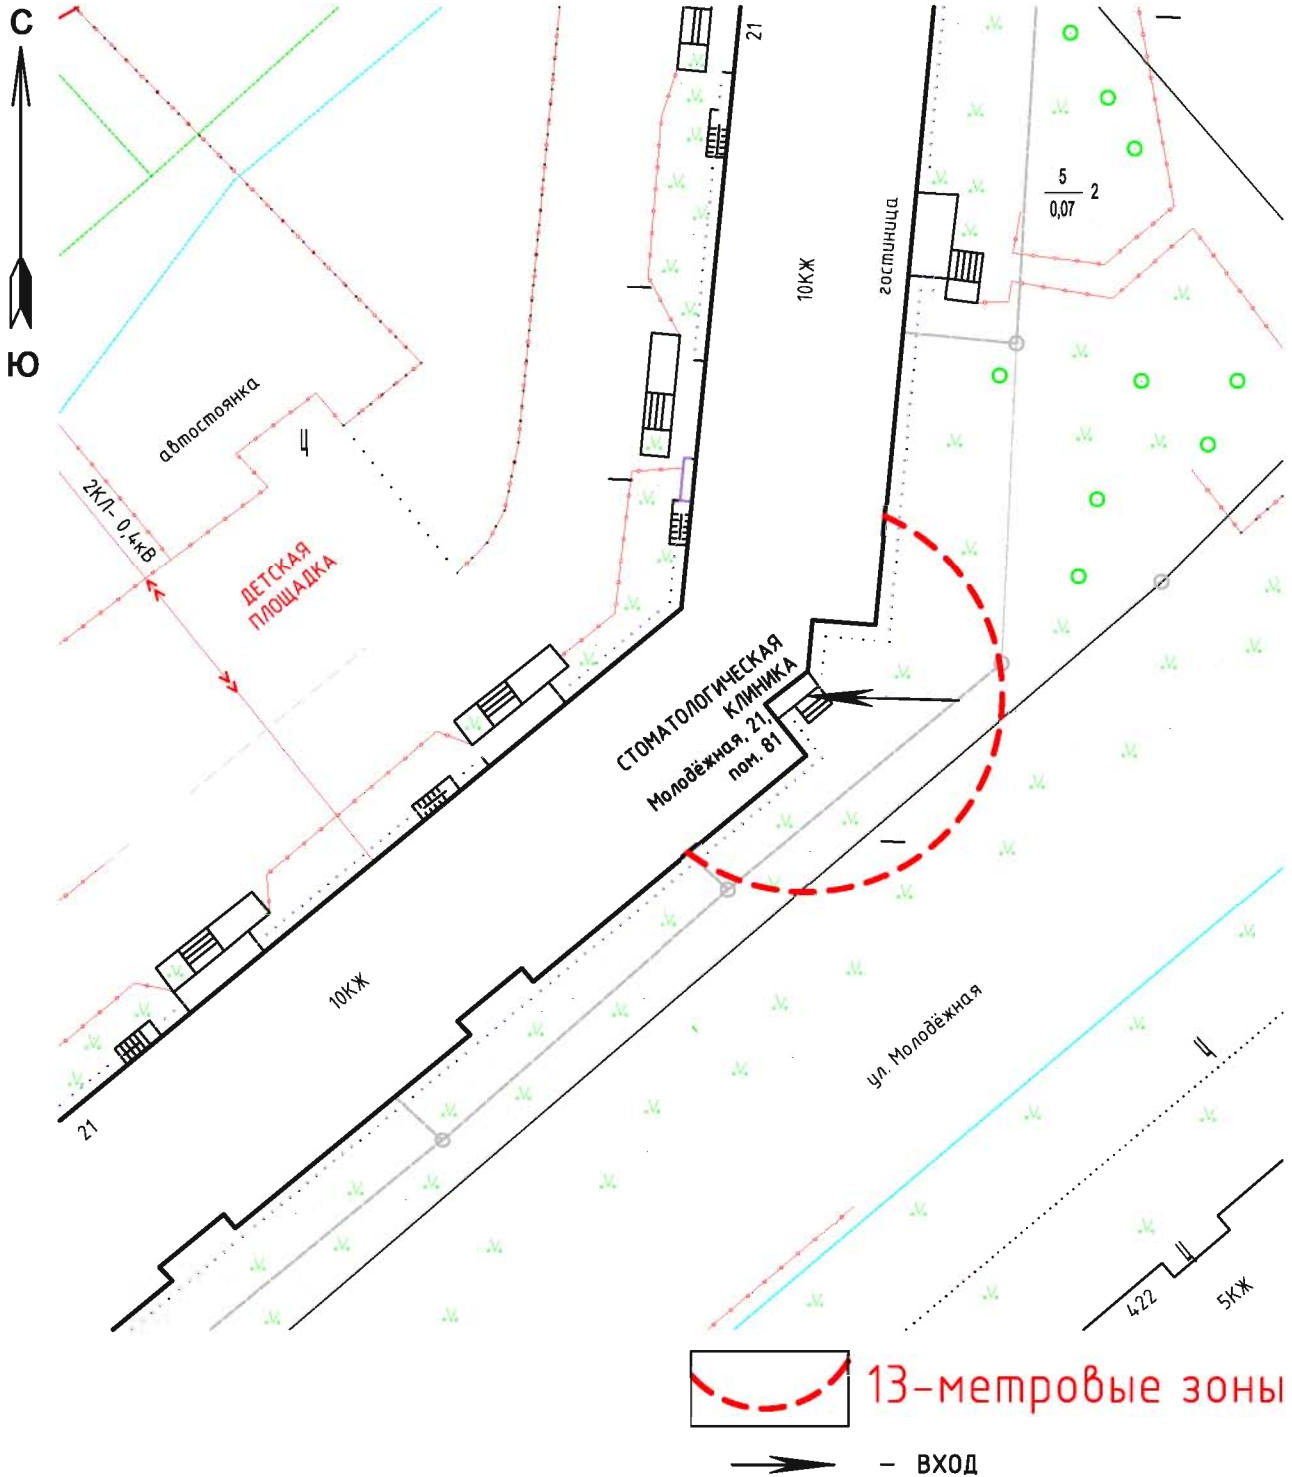

Масштаб 1:500

СХЕМА № 38


расположения объекта:

Стоматологическая клиника

по адресу: Томская область, г.Стрежевой, 1 мкр., 157, пом. 2



13-метровые зоны

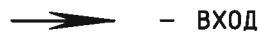

- ВХОД


Масштаб 1:500

СХЕМА № 39

расположения объекта:

Стоматологический центр

по адресу: Томская область, г.Стрежевой, 1 мкр., 140а

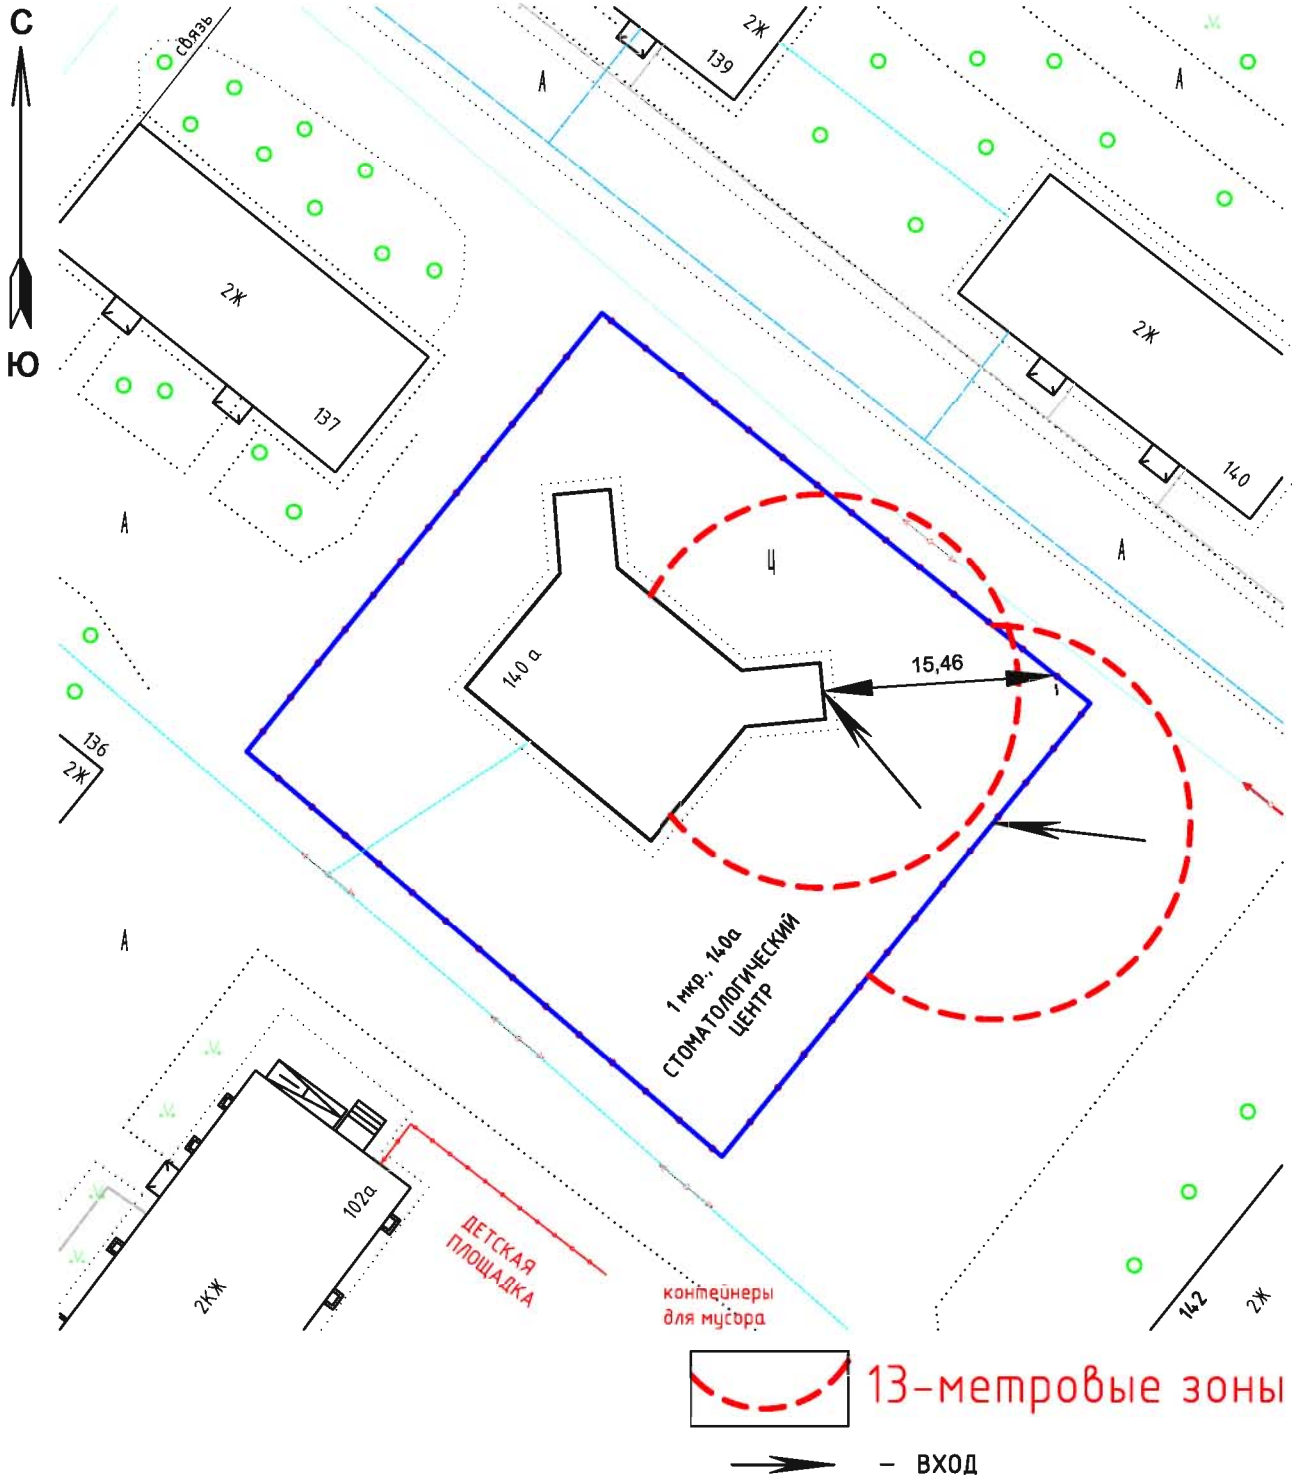


Масштаб 1:500

СХЕМА № 40

расположения объекта:

Стоматологическая клиника

по адресу: Томская область, г.Стрежевой, 4 мкр., 407, пом. 220

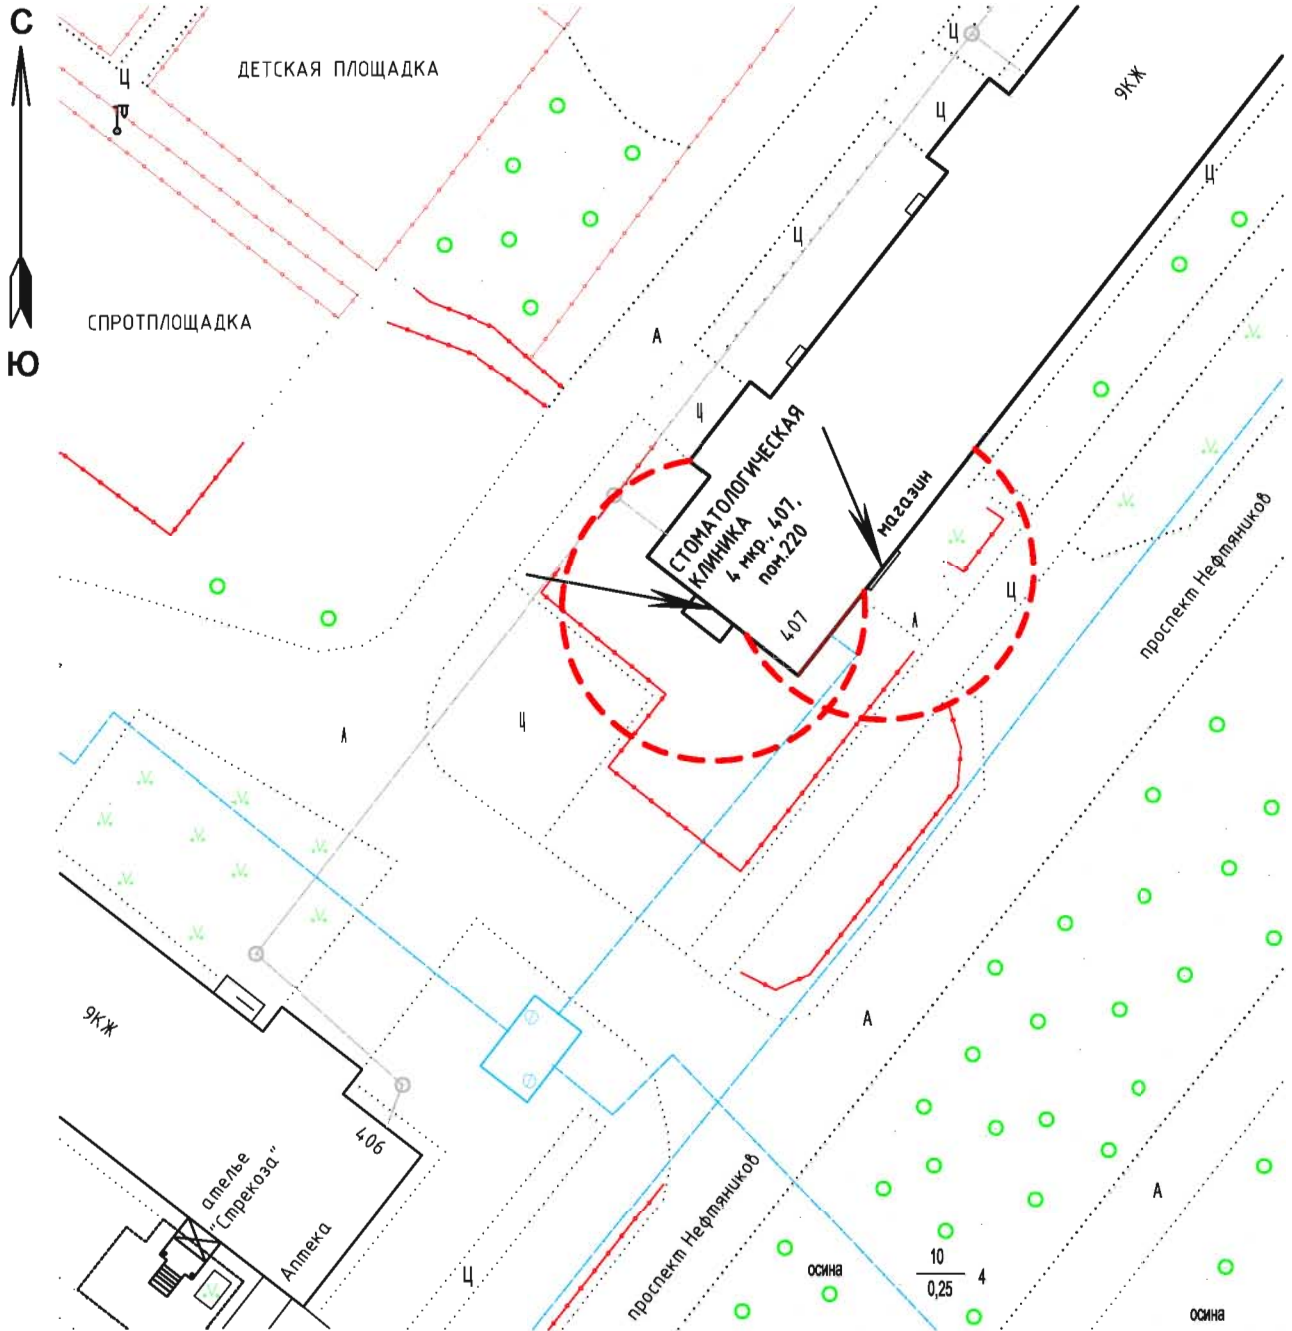

 10-метровые зоны

 - ВХОД


Масштаб 1:500

СХЕМА № 41

расположения объекта:

Стоматологическая клиника

по адресу: Томская область, г.Стрежевой, пр. Нефтяников, 202, пом. 19

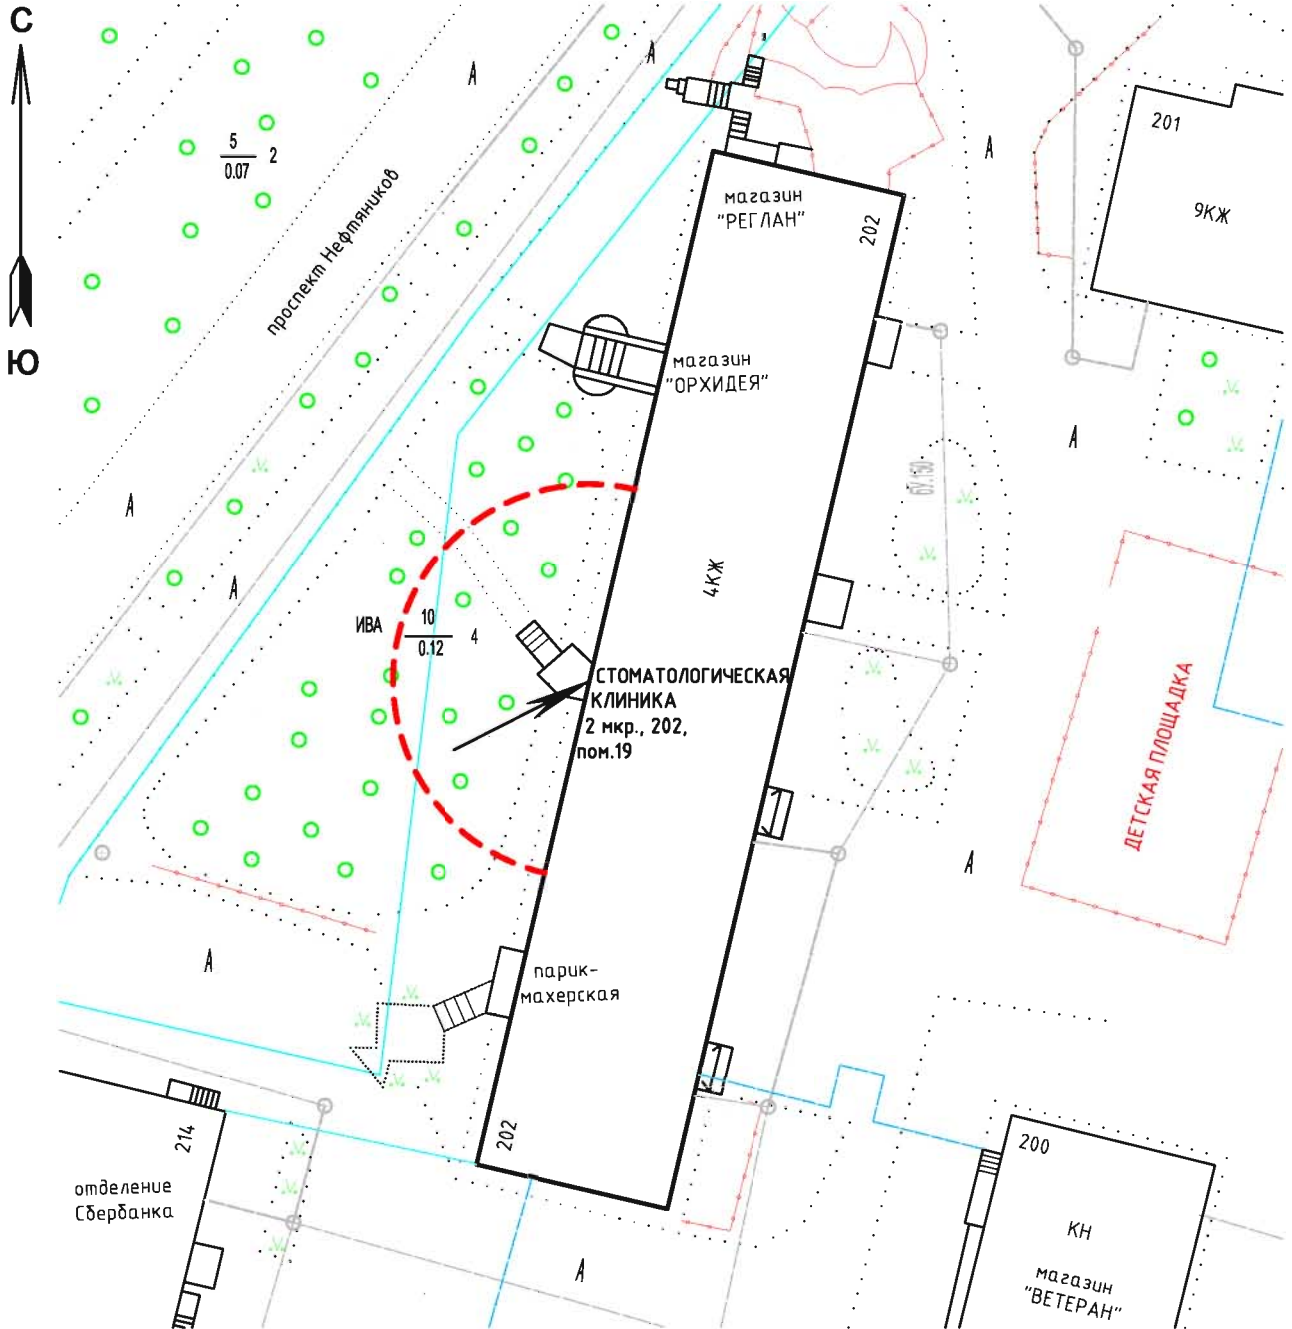

 13-метровые зоны

 - ВХОД


Масштаб 1:500

СХЕМА № 42


расположения объекта:

Стоматологическая клиника

по адресу: Томская область, г.Стрежевой, 3 мкр., 308, пом. 40

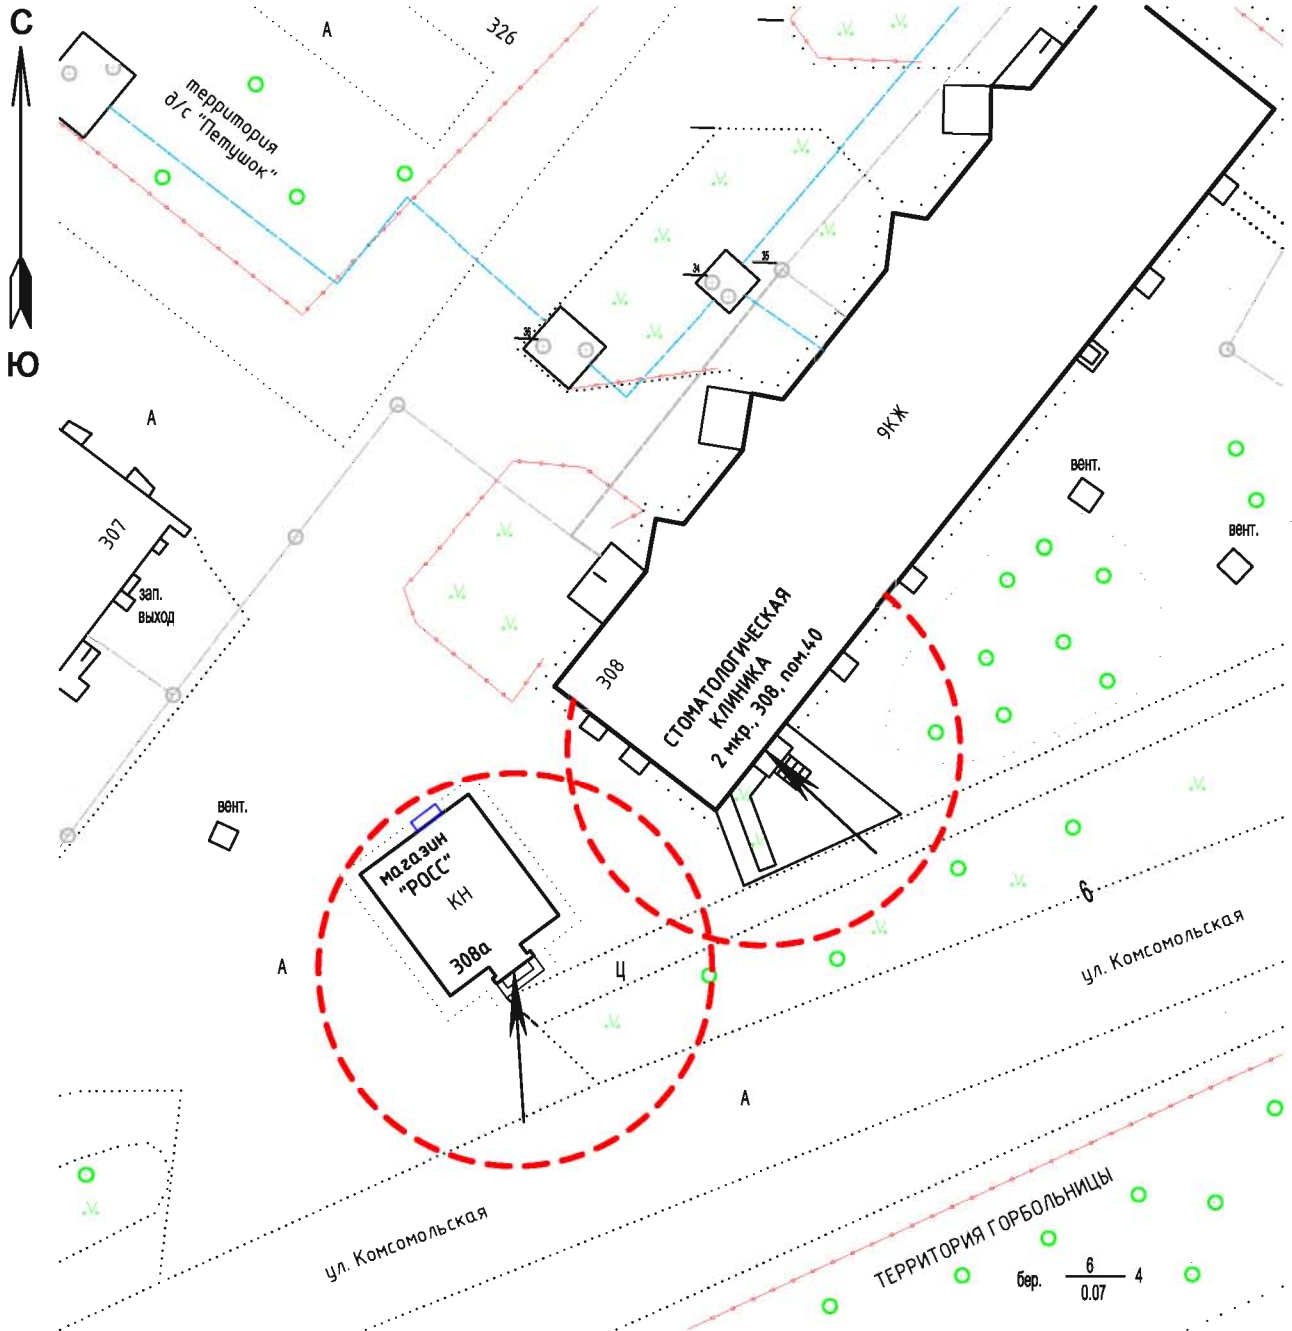

 13-метровые зоны

 - ВХОД


Масштаб 1:500

СХЕМА № 43

расположения объекта:

Стоматологическая клиника

по адресу: Томская область, г.Стрежевой, 4 мкр., 426, пом. 76

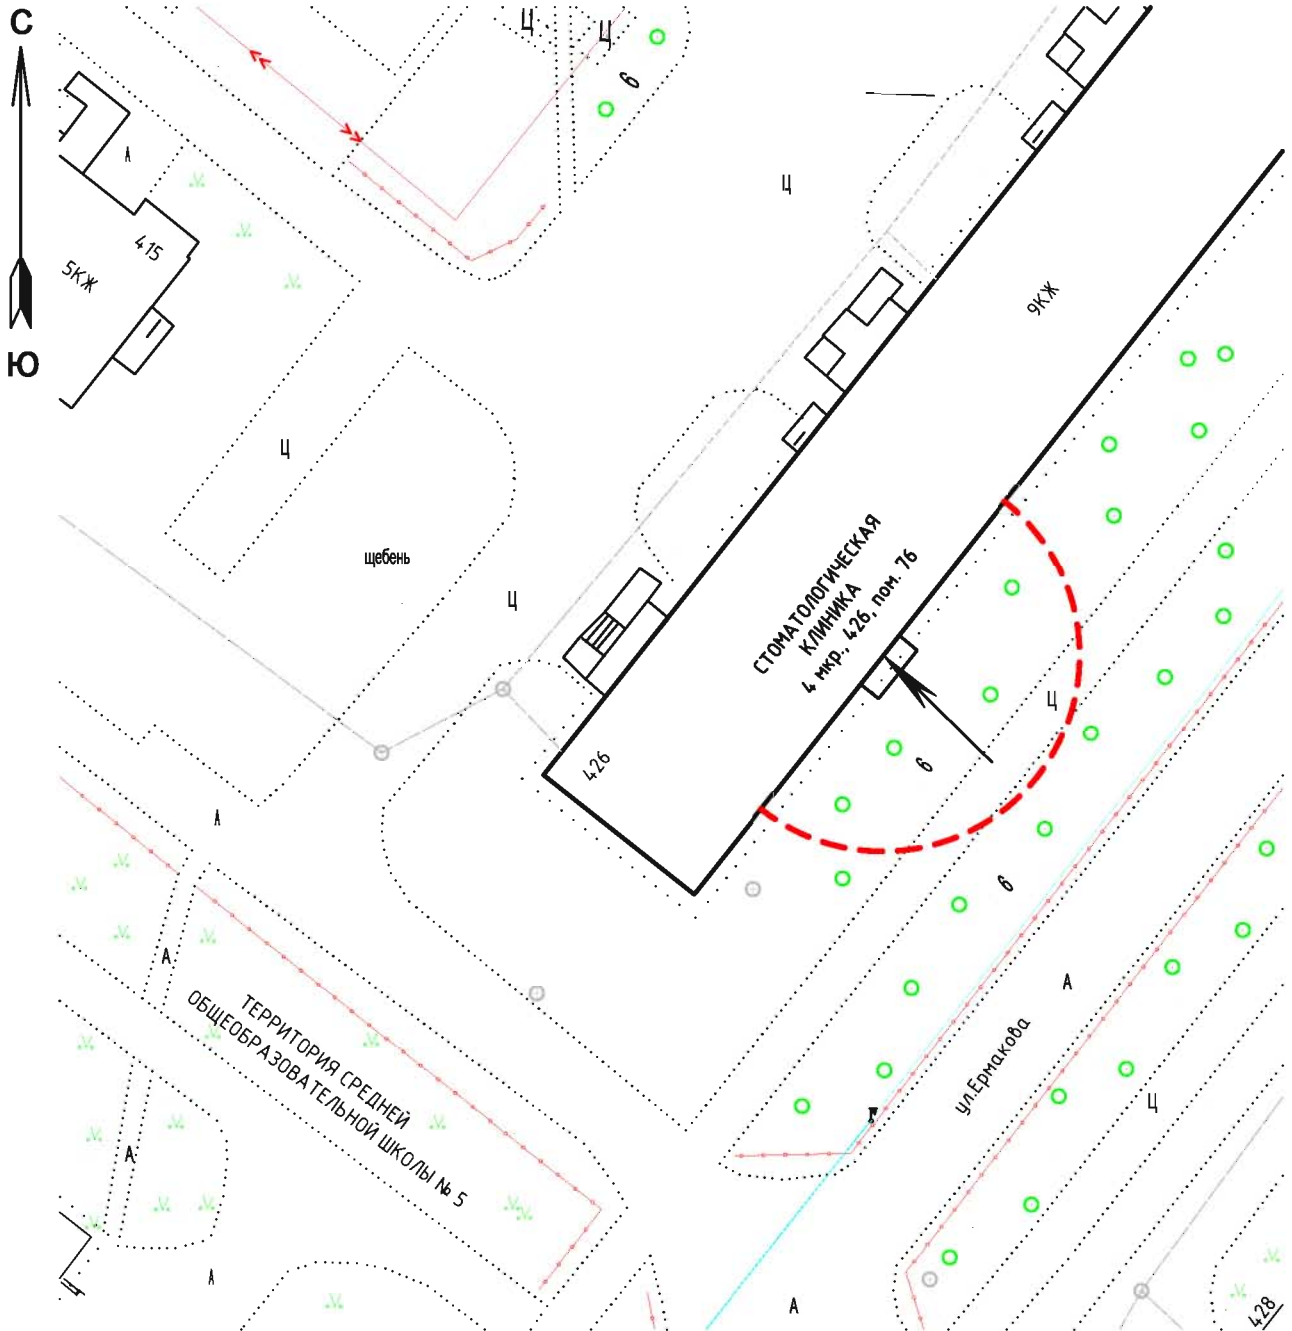

 13-метровые зоны

 - ВХОД

Масштаб 1:500

СХЕМА № 46

расположения объекта: **Кабинет специализированной медицинской помощи
по психиатрии** по адресу: Томская область, г.Стрежевой, ул. Ермакова, 4, каб. 9



 13-метровые зоны
— ВХОД

Масштаб 1:1000