



**СХЕМА № 47**  
расположения объекта: **Стоматологический кабинет**  
по адресу: Томская область, г.Стрежевой, 4 мкр., 455, пом. 3

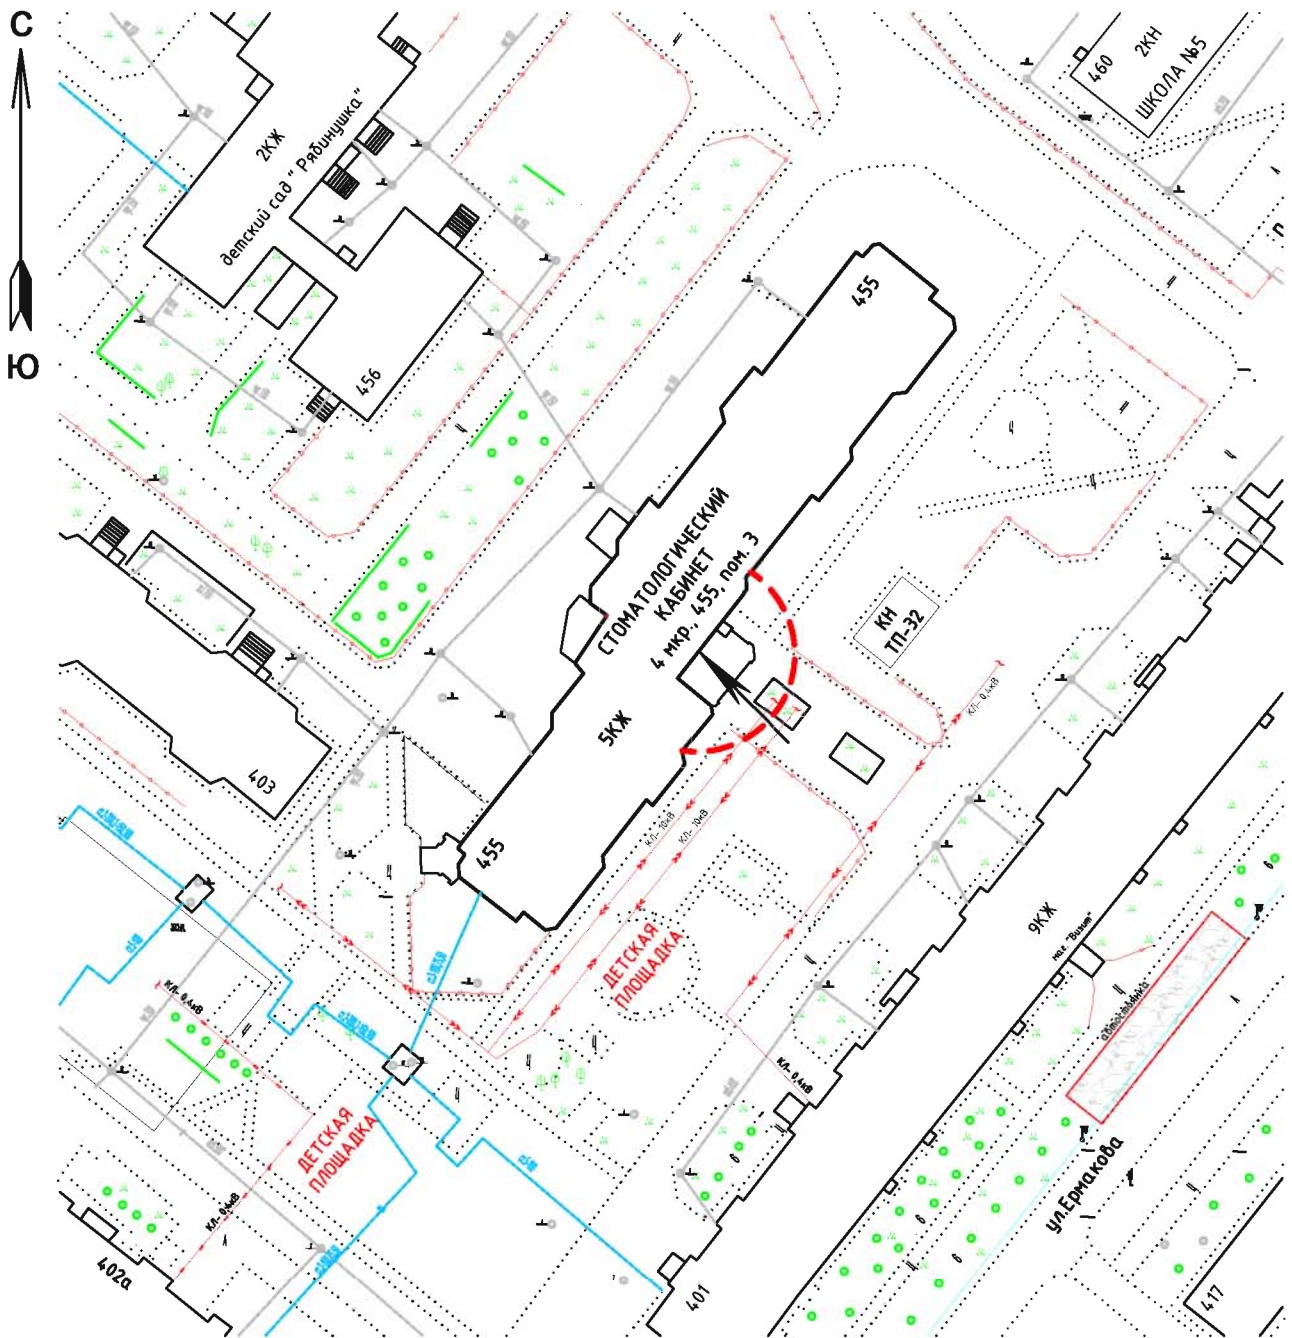

 13-метровые зоны  
 - ВХОД

Масштаб 1:1000


**СХЕМА № 48**  
расположения объекта: СОК "Нефтяник"  
по адресу: Томская область, г.Стрежевой, ул. Молодёжная, 3

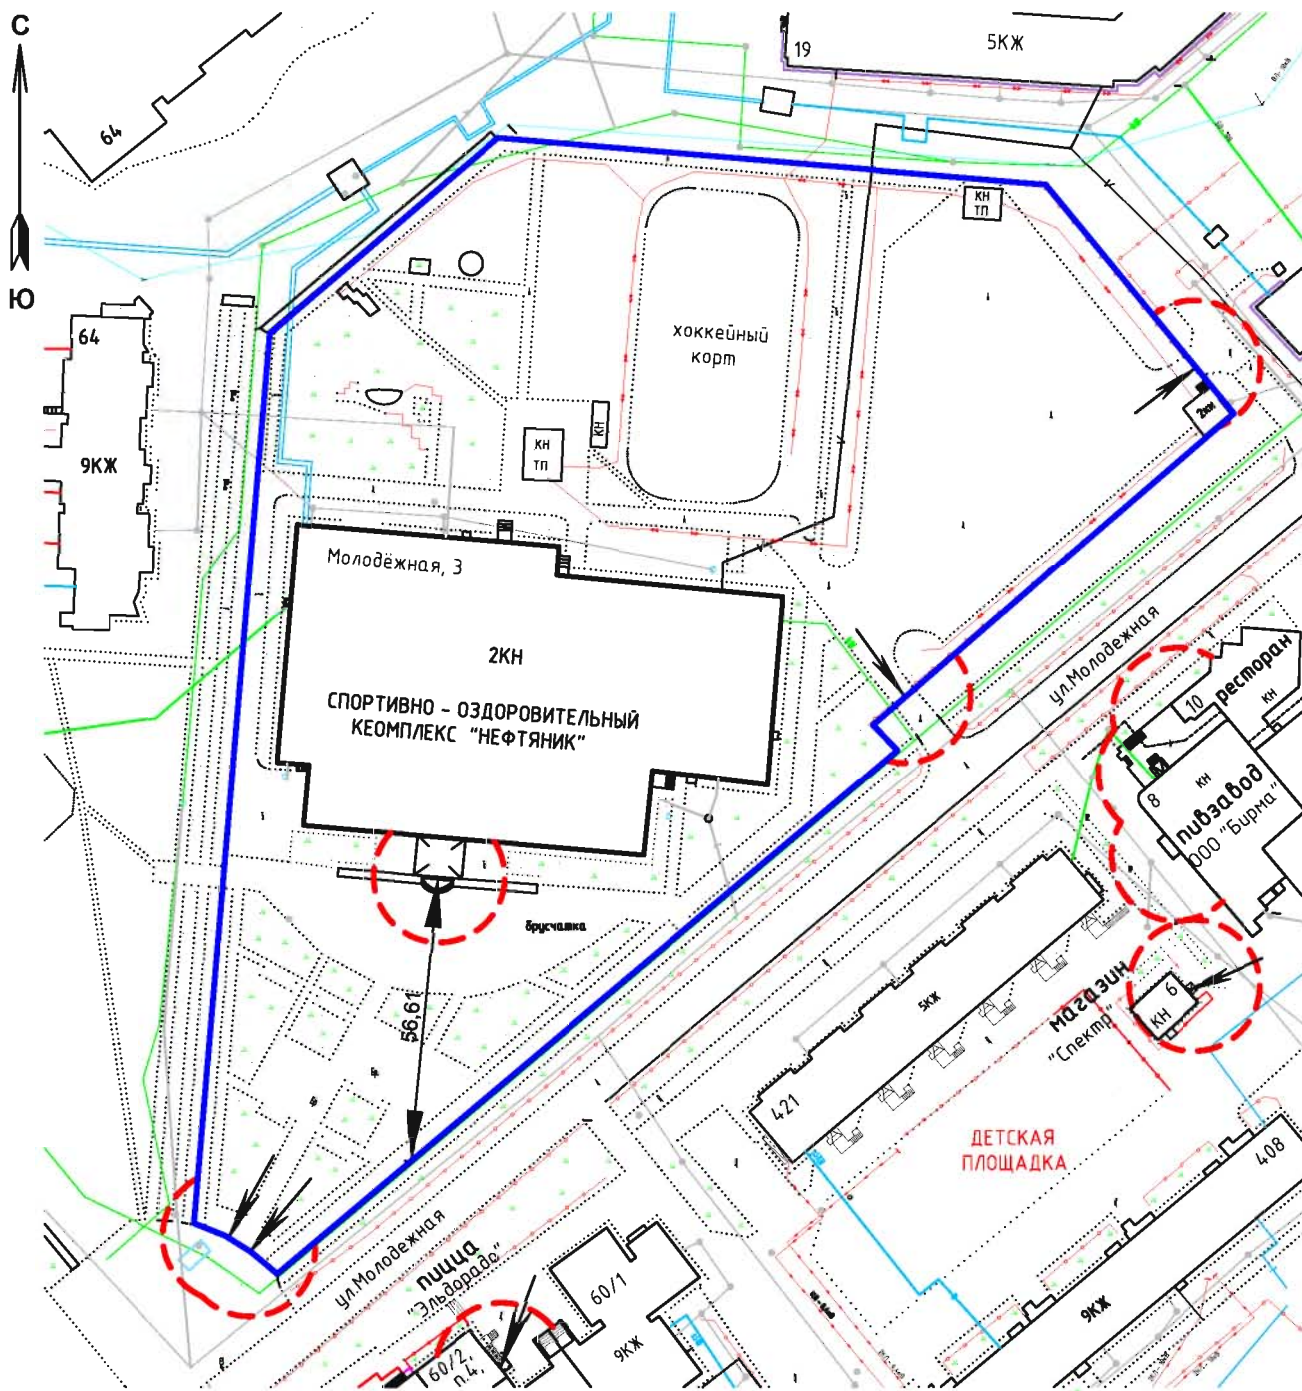

 13-метровые зоны  
- ВХОД

Масштаб 1:1500


**СХЕМА № 49**  
расположения объекта: **СОК "Буровик"**  
по адресу: Томская область, г.Стрежевой, ул. Строителей, 84а

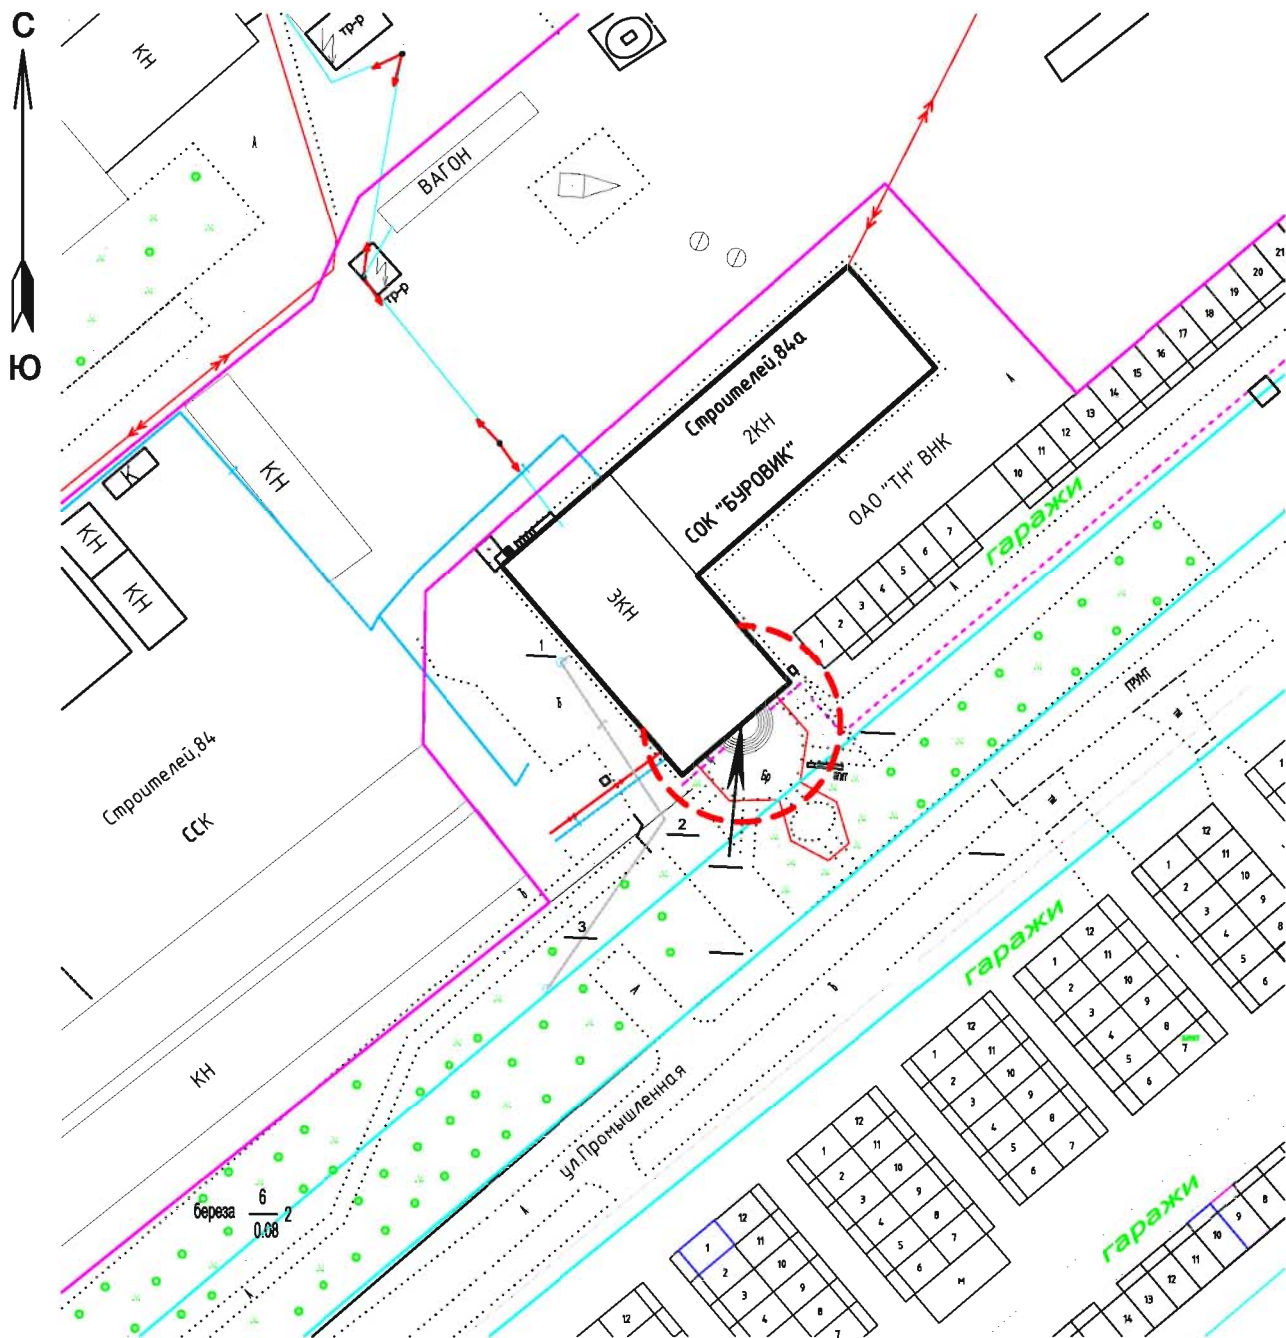

 13-метровая зона  
 - ВХОД

Масштаб 1:1000


**СХЕМА № 50**  
расположения объекта: **СОК "Кедр"**  
по адресу: Томская область, г.Стрежевой, ул. Мира, ба

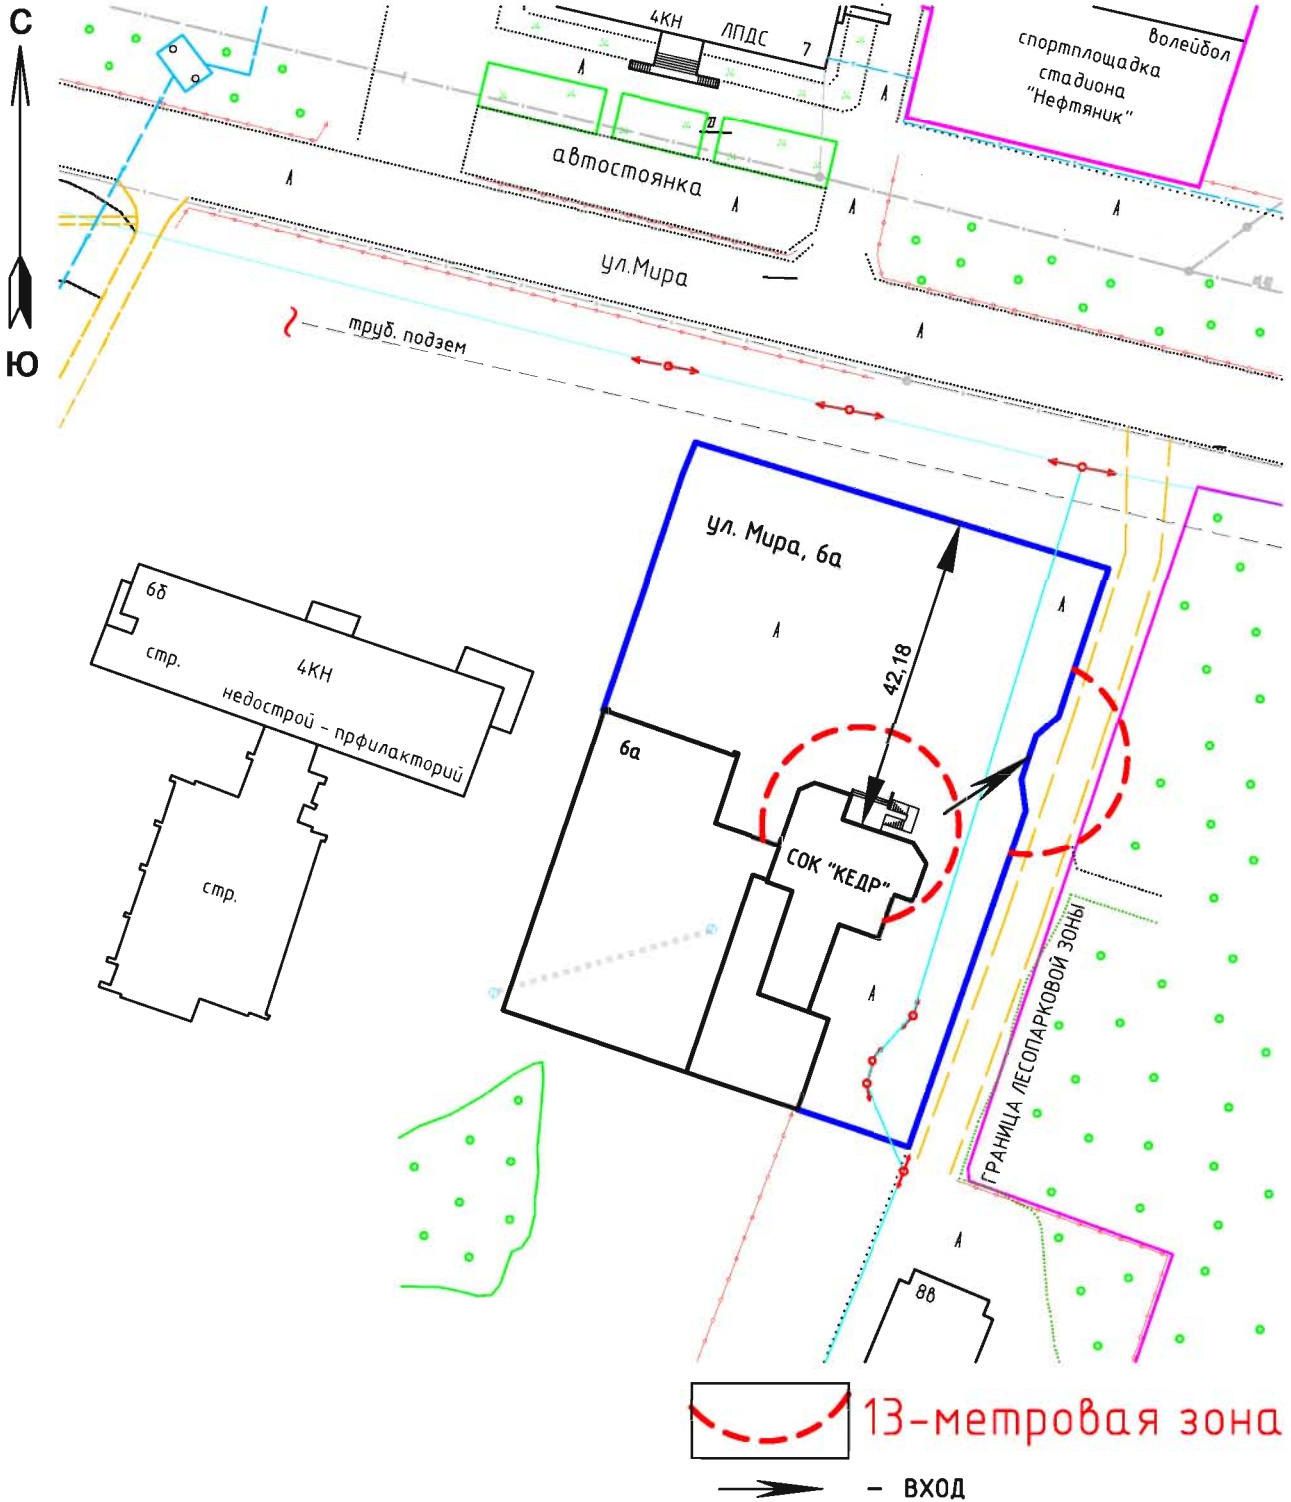

Масштаб 1:1000



**СХЕМА № 51**  
расположения объекта: **Стадион "Нефтяник"**  
по адресу: Томская область, г.Стрежевой, ул. Н.Мержи, 1а

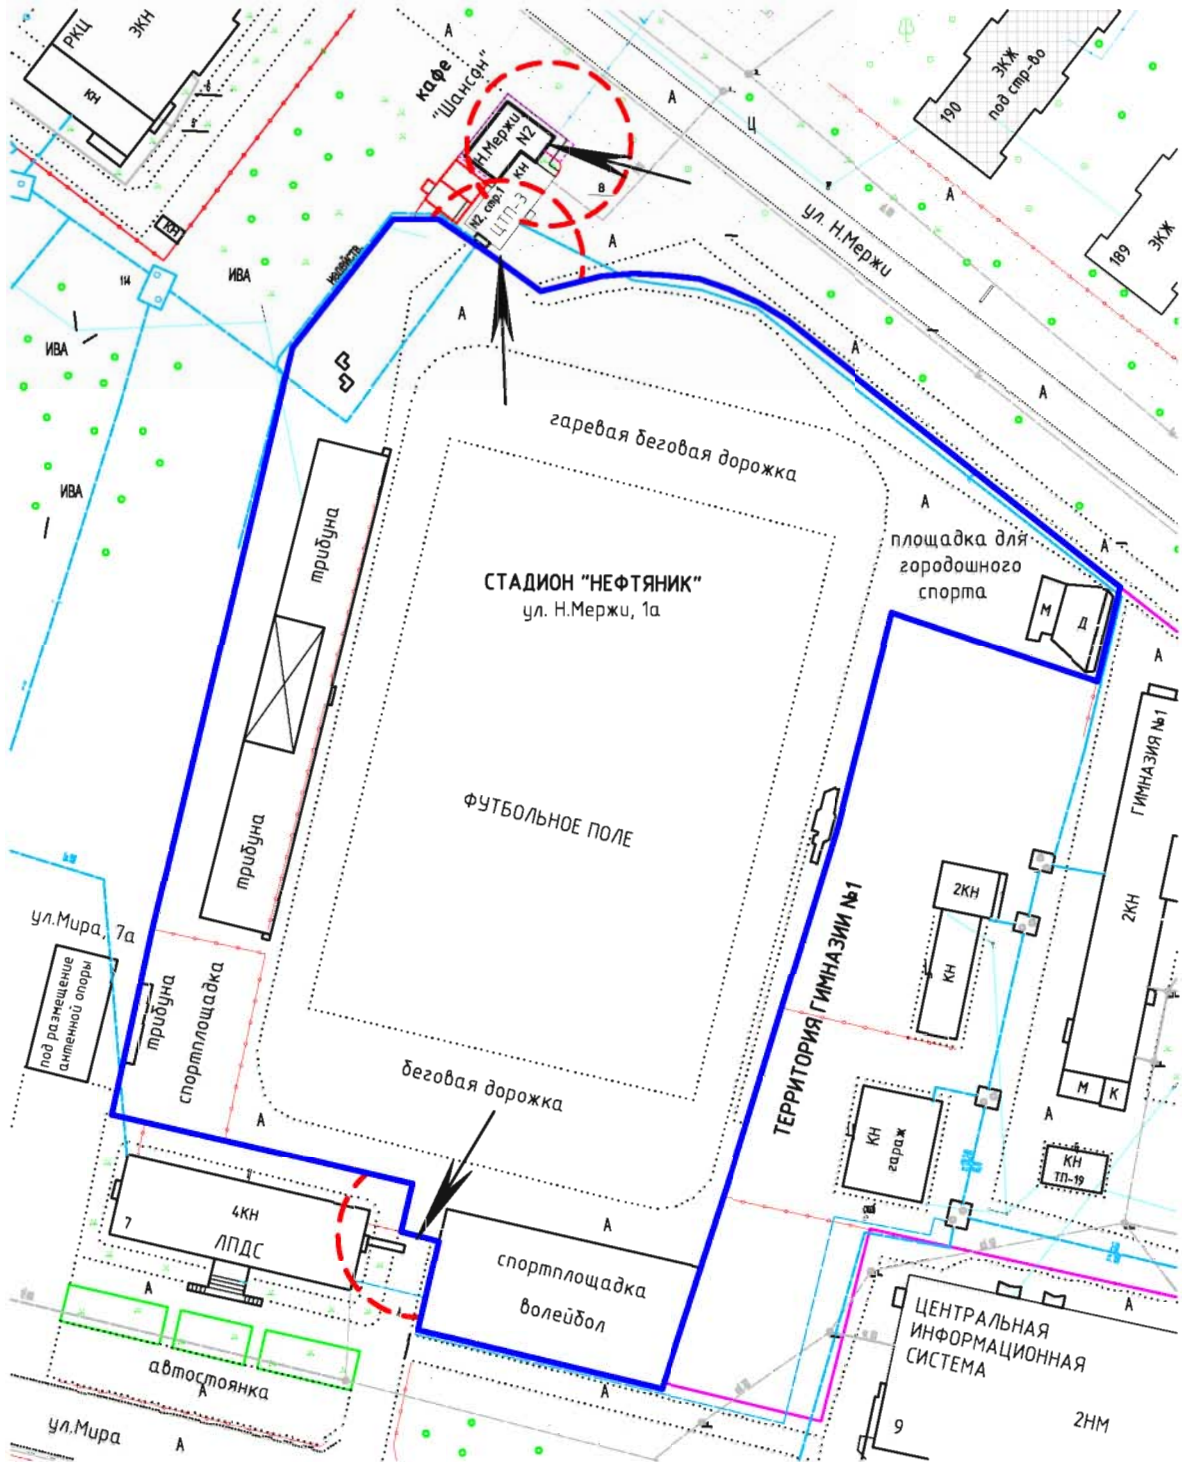

 13-метровые зоны  
 - ВХОД

Масштаб 1:1200

**СХЕМА № 52**

расположения объекта: **Крытый каток "Витязь"**  
по адресу: Томская область, г.Стрежевой, ул. Строителей, 4




 13-метровые зоны

 - ВХОД

Масштаб 1:1000

**СХЕМА № 53**

расположения объекта: **Лыжная база** по адресу:  
Томская область, г.Стрежевой, ул. Мира, 8а

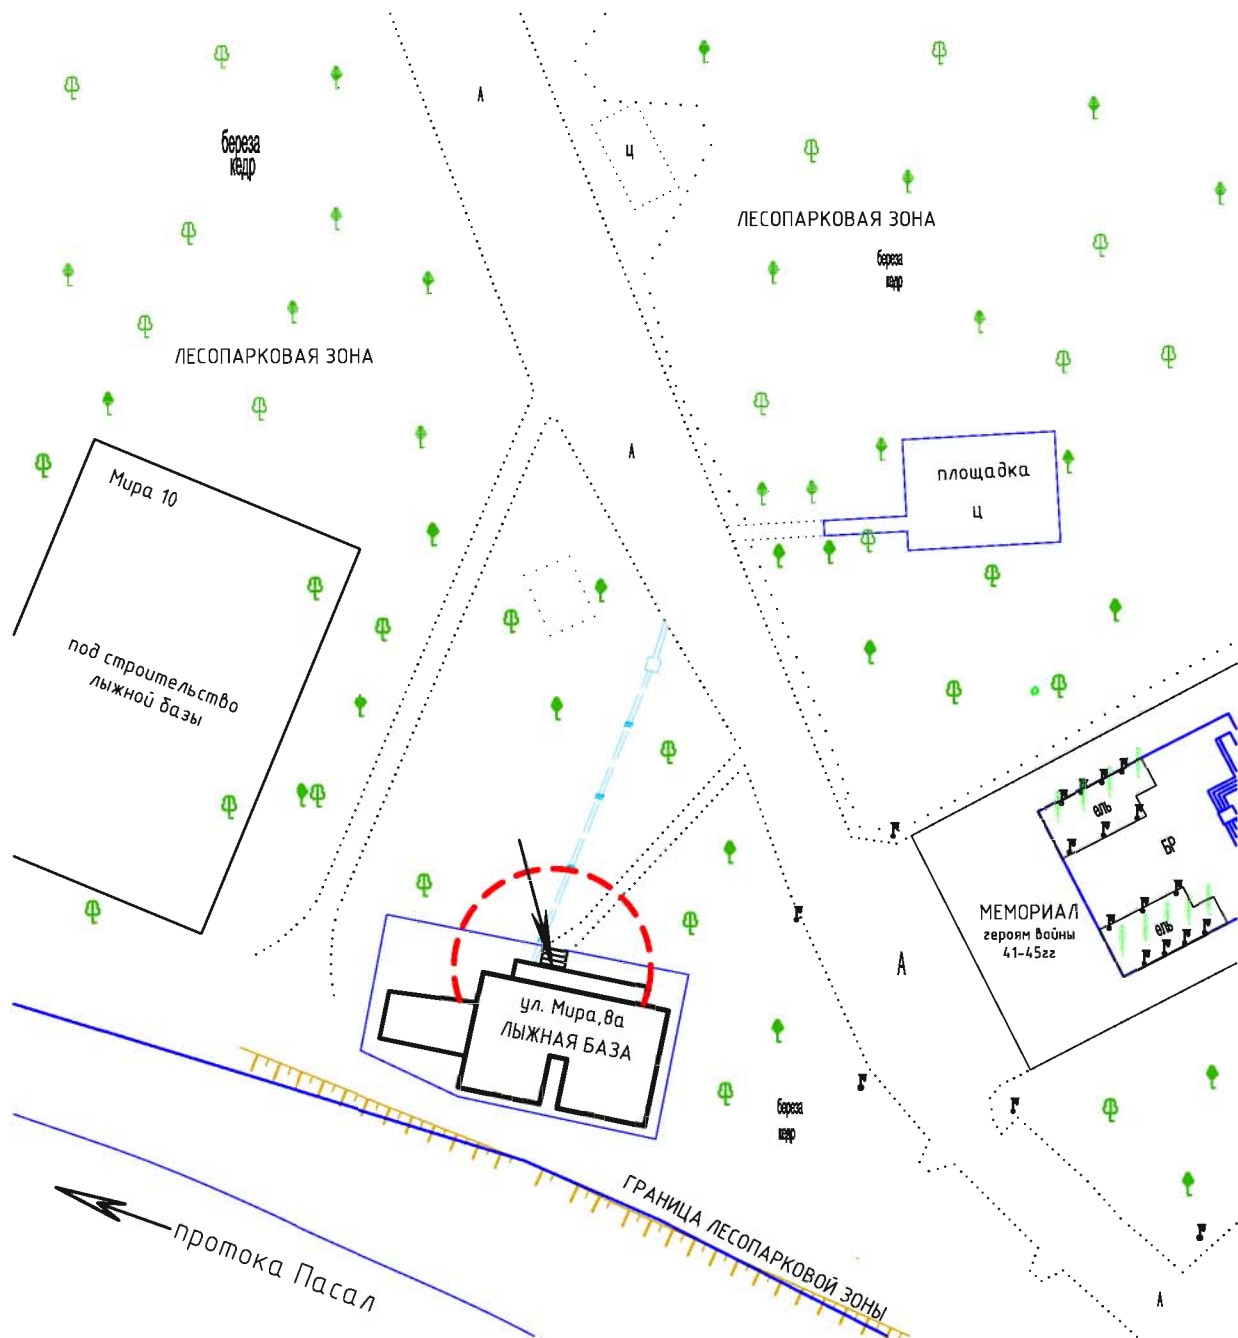


 13-метровая зона

 - ВХОД

Масштаб 1:1000

**СХЕМА № 54**

расположения объекта: Детско-юношеская спортивная школа  
по адресу: Томская область, г.Стрежевой, 2 мкр., 209а

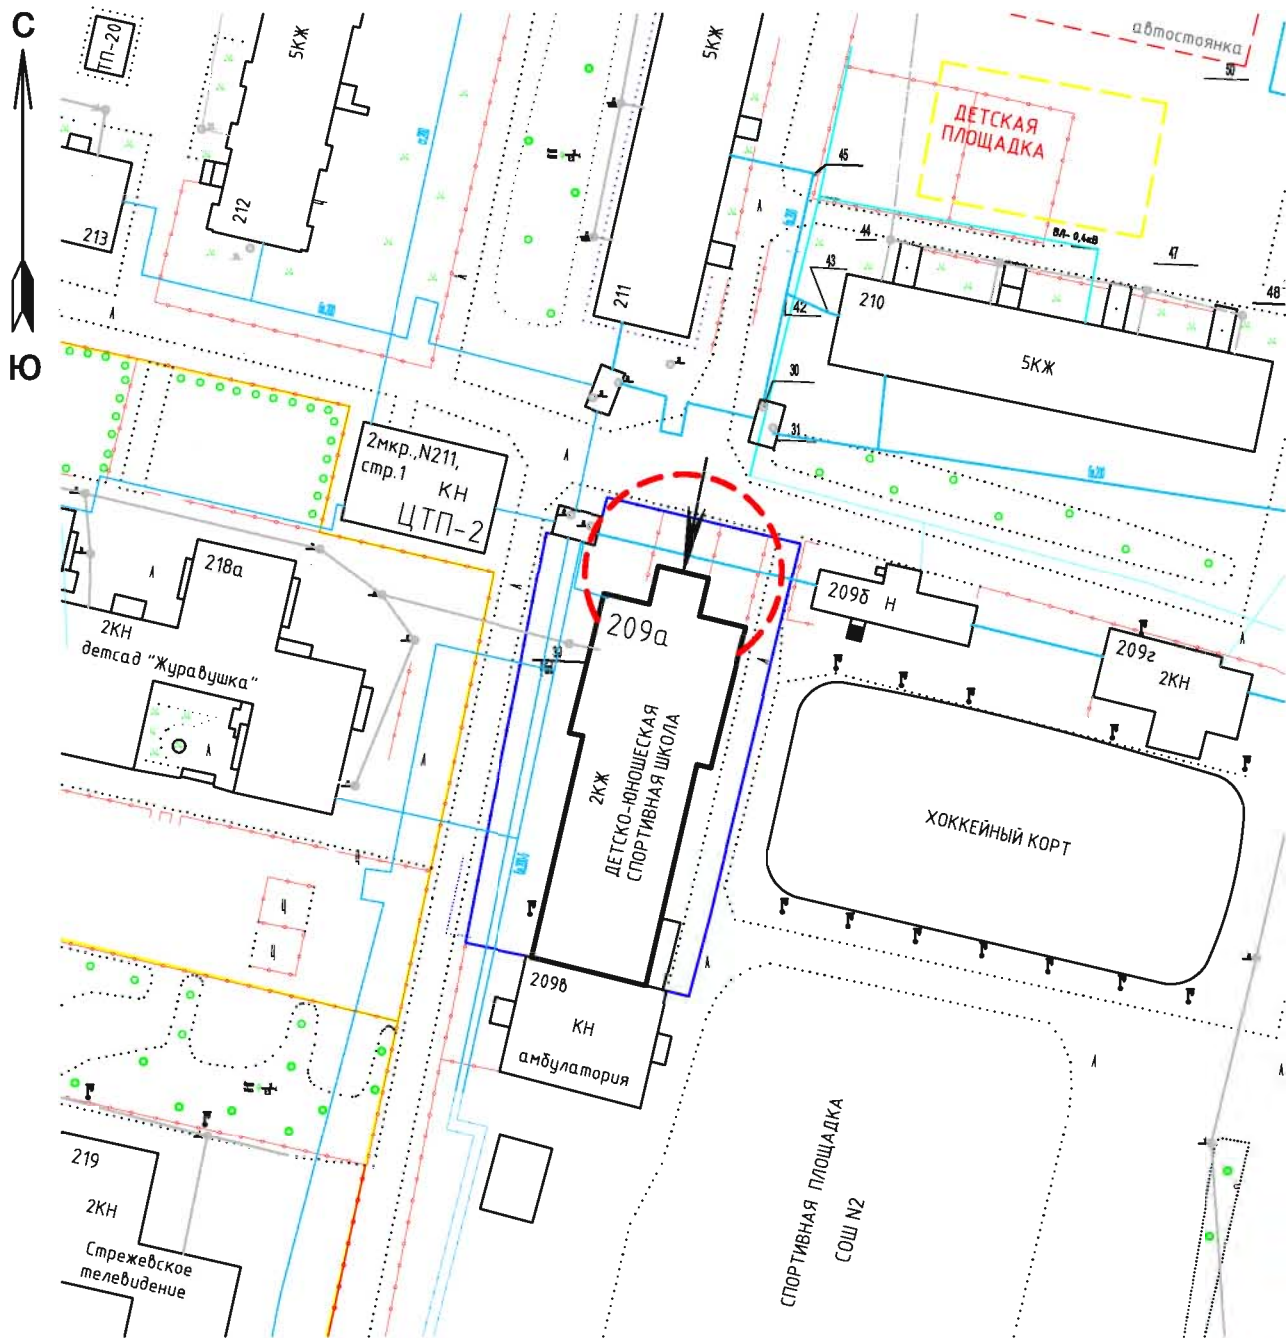

 13-метровая зона


 - ВХОД

Масштаб 1:1000




**СХЕМА № 55**

расположения объекта: **Специализированный зал тяжелой атлетики ДЮСШ**  
по адресу: Томская область, г.Стрежевой, ул. Строителей, 14а, стр.6, пом.2

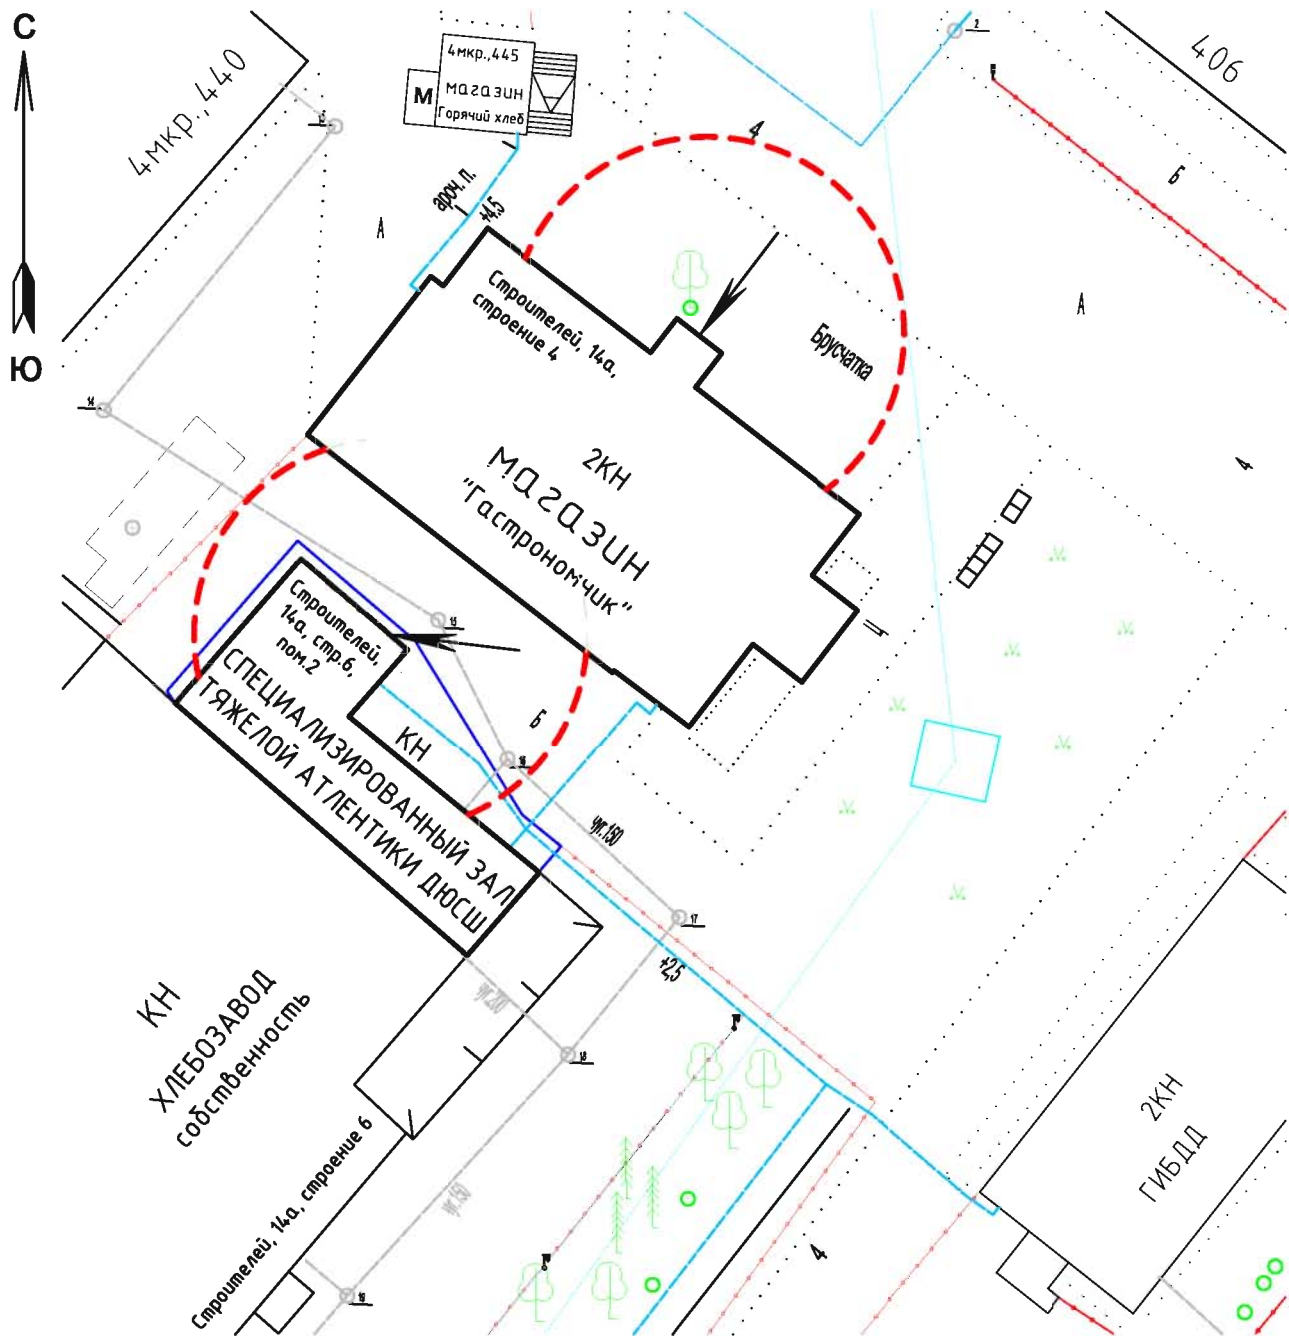


 13-метровые зоны

 - ВХОД

Масштаб 1:500




**СХЕМА № 57**  
расположения объекта: **Лыжероллерная трасса**  
по адресу: Томская область, г.Стрежевой, ул. Мира, 18

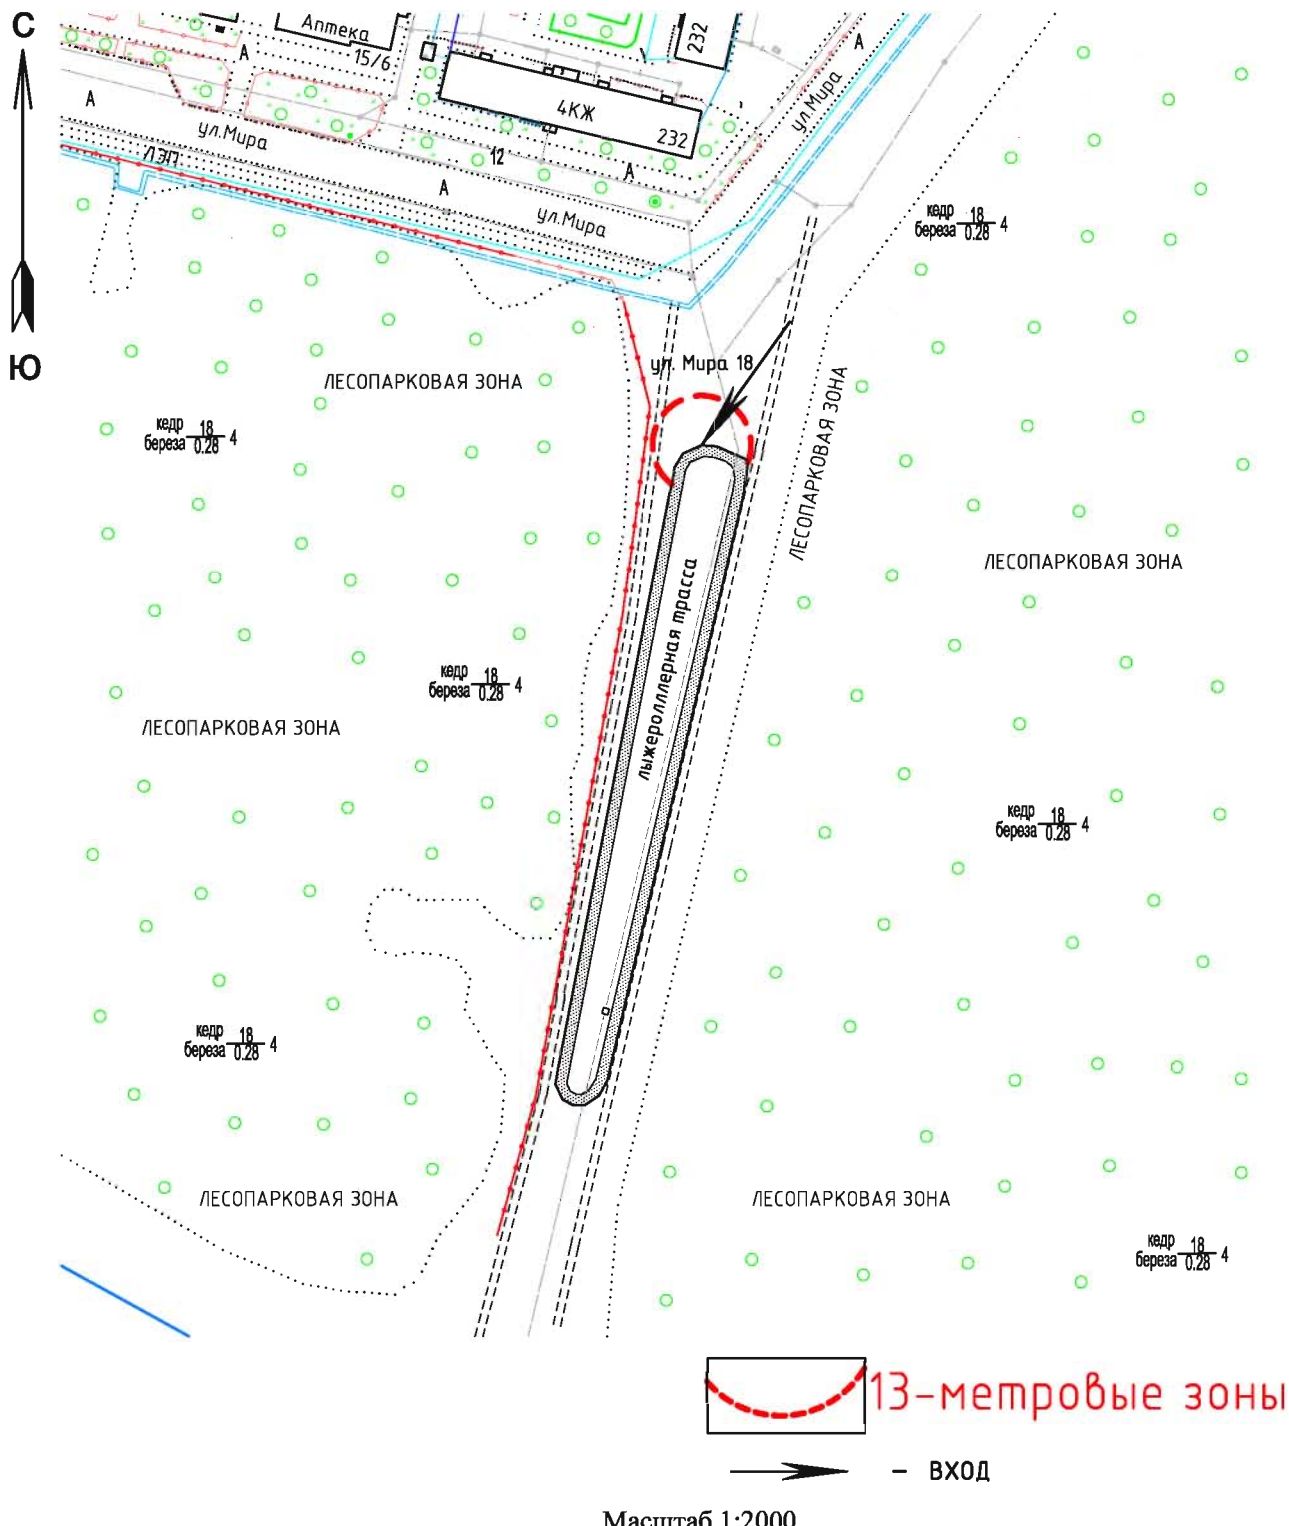


**СХЕМА № 58**

расположения объекта: **Розничный рынок  
"Славянский базар"**

по адресу: Томская область, г.Стрежевой, ул. Ермакова, 50

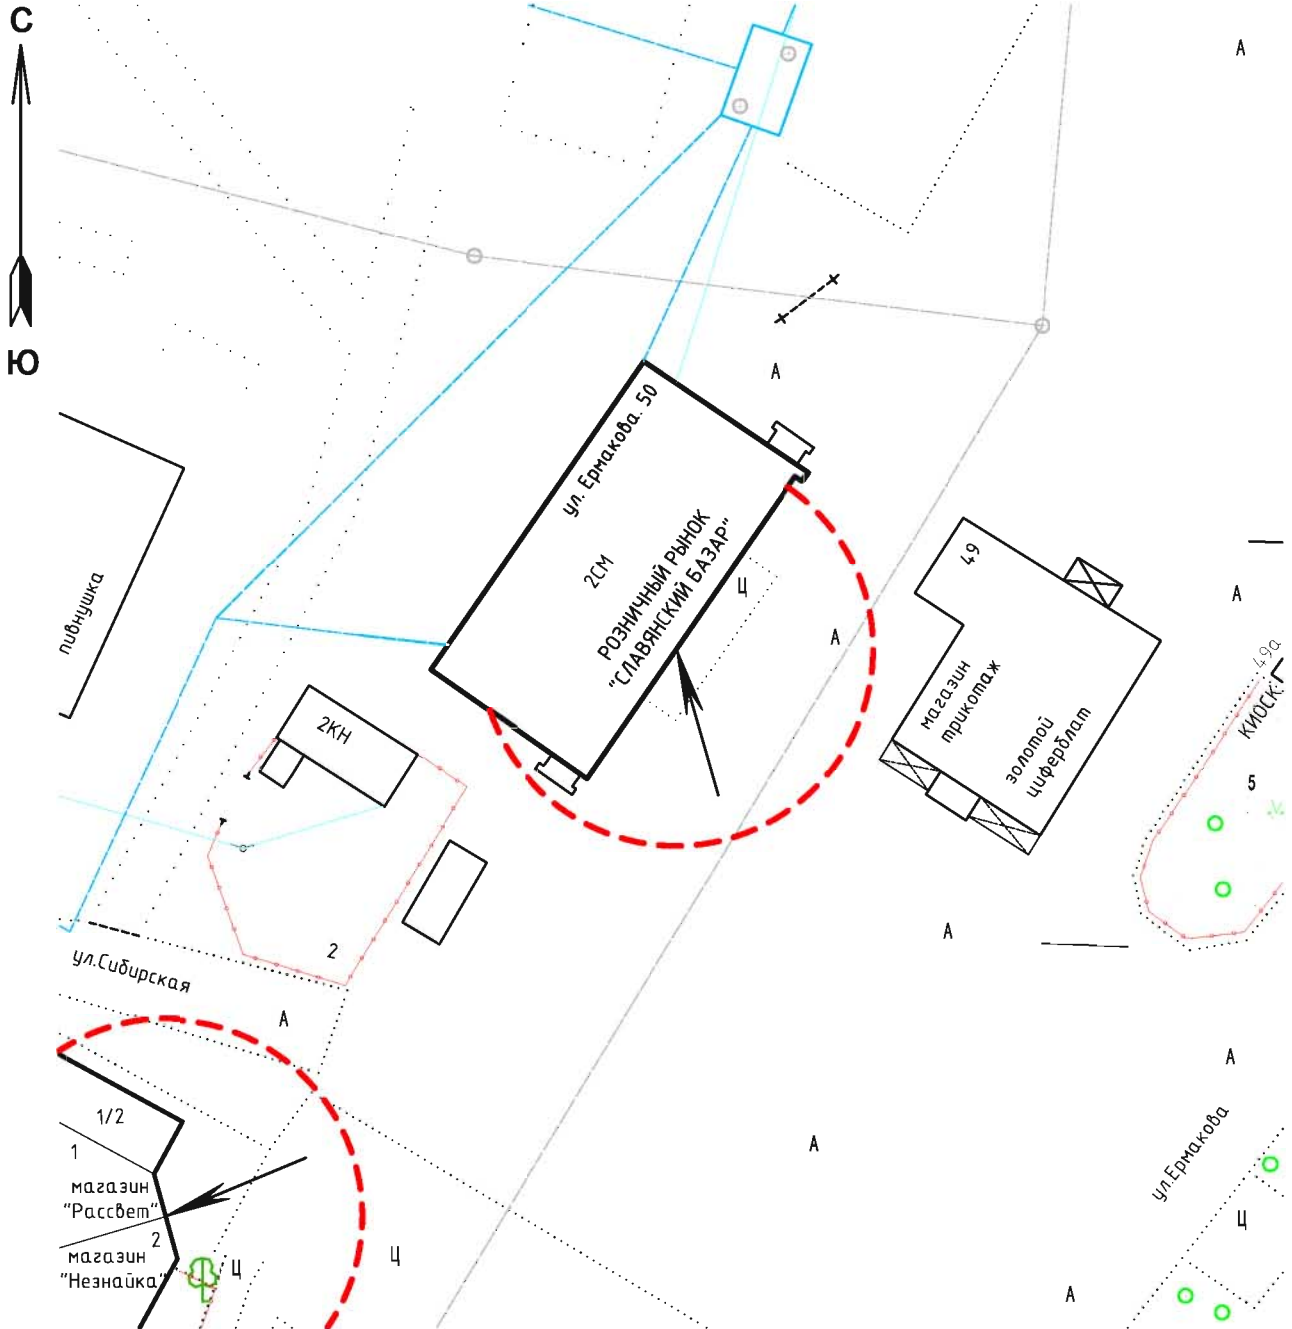

 13-метровые зоны


 - ВХОД

Масштаб 1:500




**СХЕМА № 60**

расположения объекта: **Стрежевской аэропорт**  
по адресу: Томская область, г.Стрежевой, ул. Авиаторов, 7

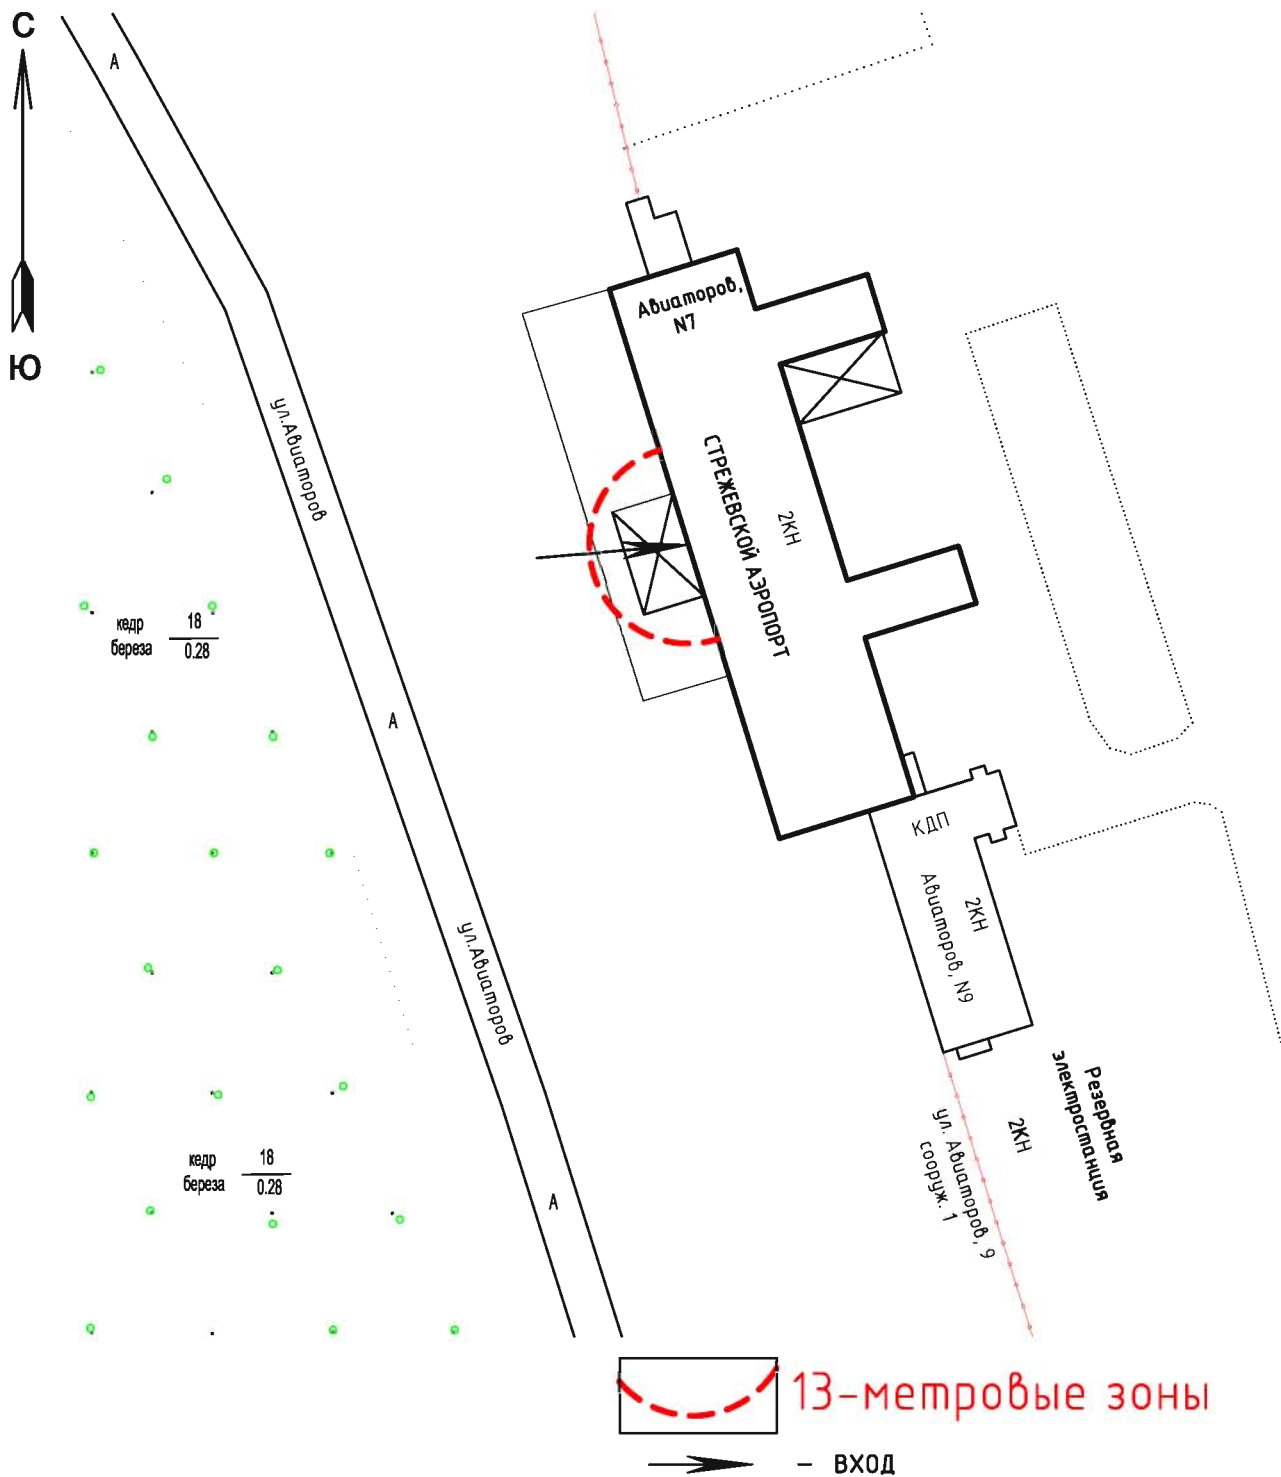


Масштаб 1:1000

**СХЕМА № 61**  
расположения объекта: **Площадь Нефтяников**  
по адресу: Томская область, г.Стрежевой, пл. Нефтяников

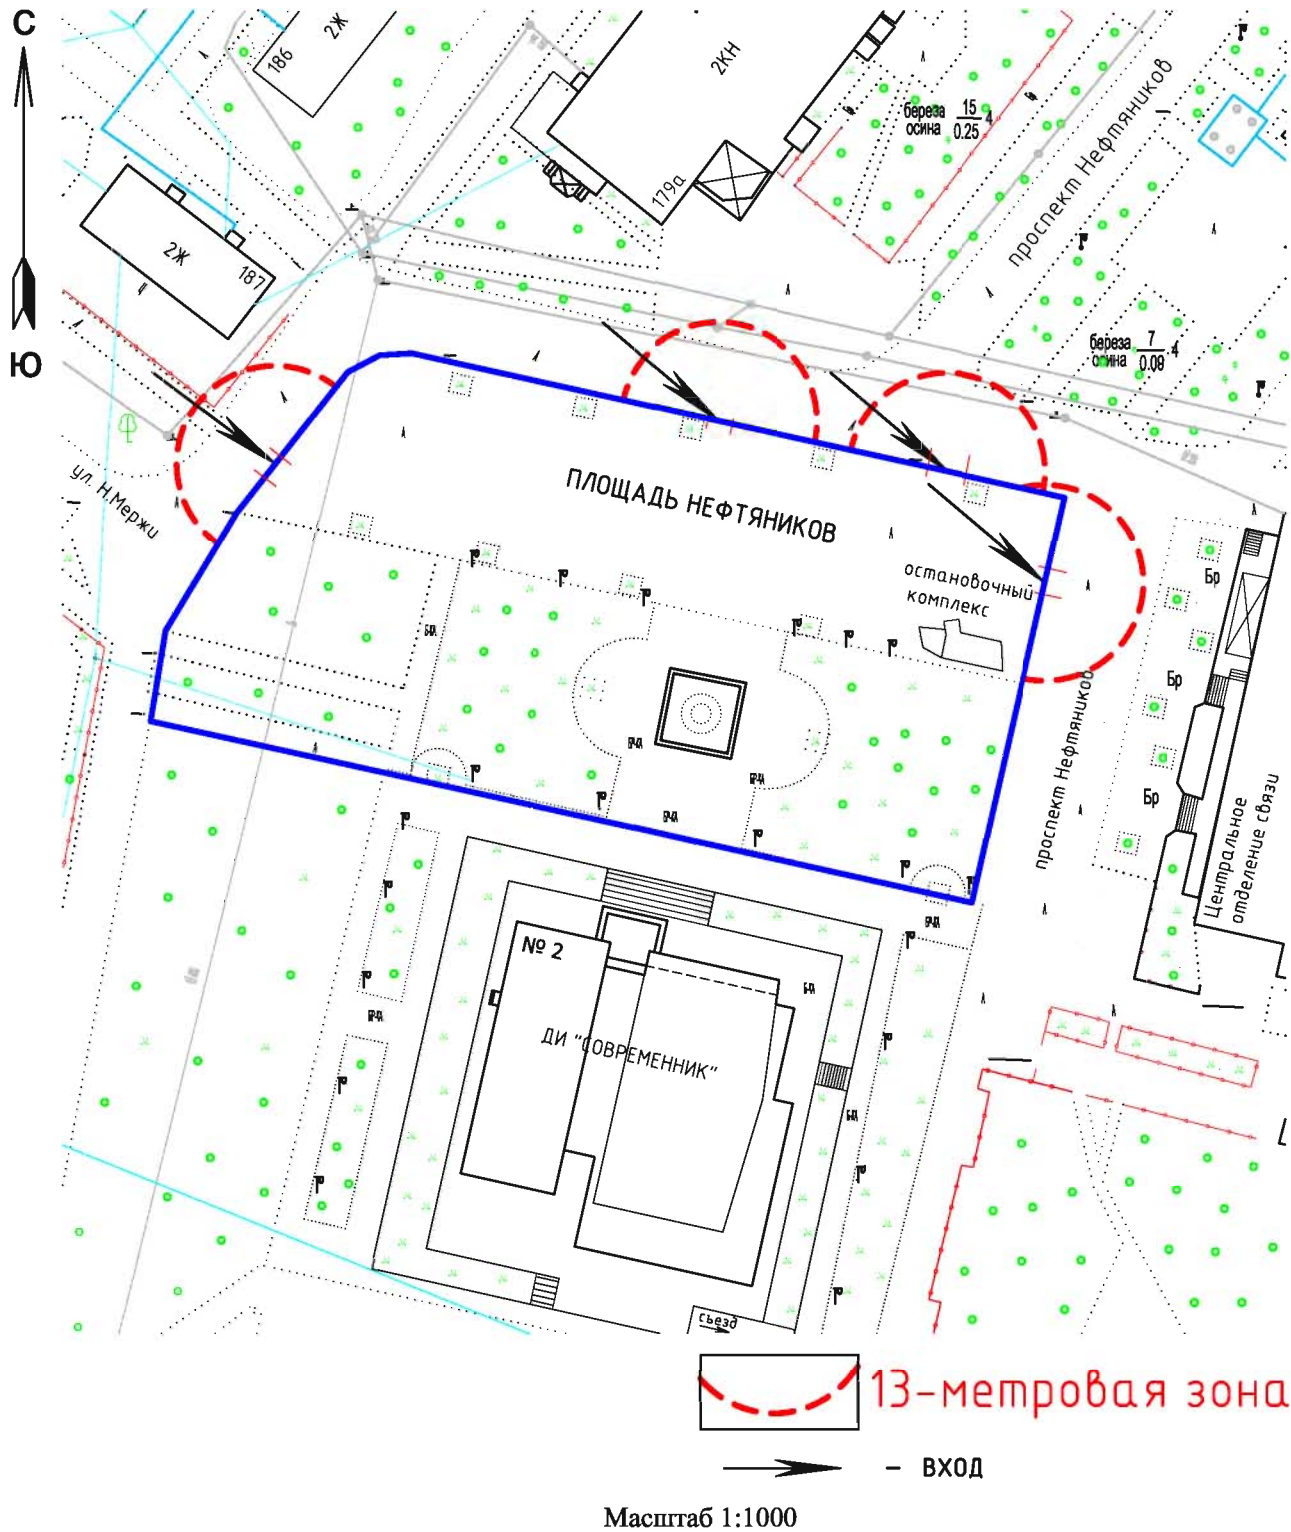

**СХЕМА № 62**  
расположения объекта: **Площадь Победы**  
по адресу: Томская область, г.Стрежевой, пл. Победы

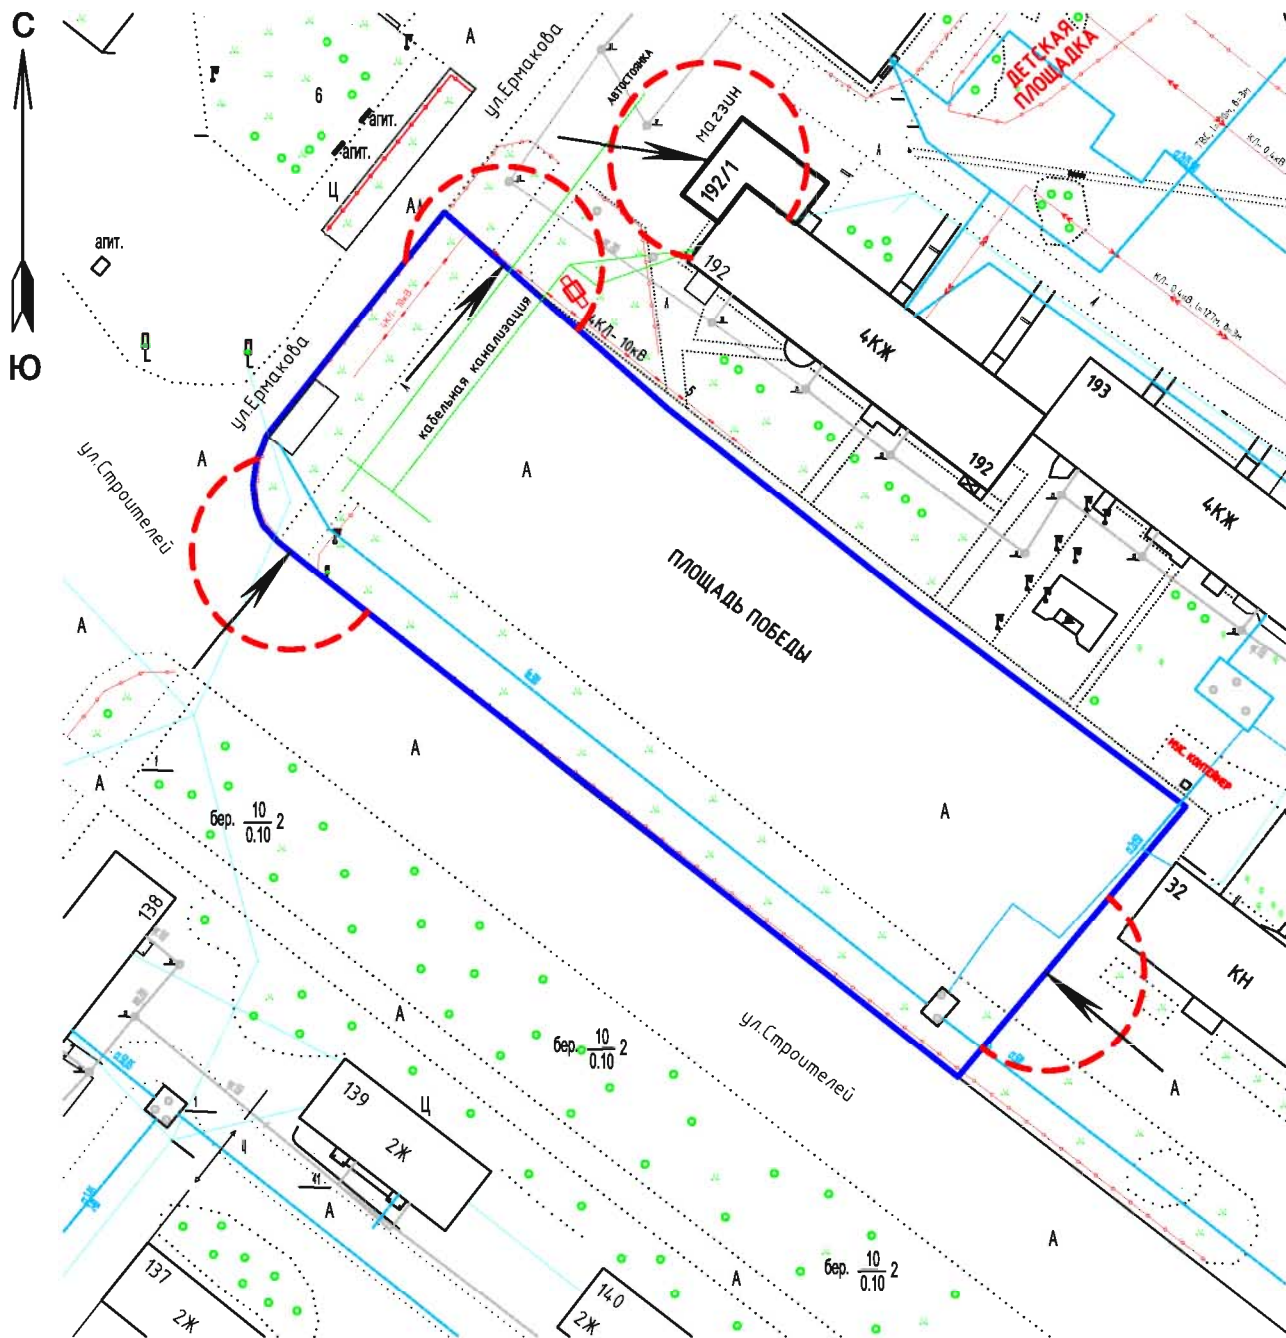

 13-метровая зона

 - ВХОД

Масштаб 1:1000