

**Постановление Администрации городского округа Стрежевой от 11.02.2013
№ 113 «Об определении границ прилегающих территорий, на которых не
допускается розничная продажа алкогольной продукции (в редакции от
01.06.2015 №388)**

В соответствии с Федеральным законом от 22.11.1995 № 171-ФЗ «О государственном регулировании производства и оборота этилового спирта, алкогольной и спиртосодержащей продукции и об ограничении потребления (распития) алкогольной продукции», Федеральным законом от 06.10.2003 № 131-ФЗ «Об общих принципах организации местного самоуправления в Российской Федерации», постановлением Правительства Российской Федерации от 27.12.2012 № 1425 «Об определении органами государственной власти субъектов Российской Федерации мест массового скопления граждан и мест нахождения источников повышенной опасности, в которых не допускается розничная продажа алкогольной продукции, а также определении органами местного самоуправления границ прилегающих к некоторым организациям и объектам территорий, на которых не допускается розничная продажа алкогольной продукции», Законом Томской области от 05.05.2012 № 48-ОЗ «Об установлении на территории Томской области дополнительных ограничений времени и мест розничной продажи алкогольной продукции», постановлением Администрации Томской области от 28.12.2012 № 545а «Об определении единых специально отведенных или приспособленных мест для коллективного обсуждения общественно значимых вопросов и выражения общественных настроений, а также для массового присутствия граждан для публичного выражения общественного мнения по поводу актуальных проблем преимущественно общественно-политического характера на территории Томской области», на основании статьи 11 Устава городского округа Стрежевой

ПОСТАНОВЛЯЮ:

1. Определить минимальное значение расстояния от детских, образовательных, медицинских организаций, объектов спорта, оптовых и розничных рынков, вокзалов, аэропортов и иных мест массового скопления граждан и мест нахождения источников повышенной опасности (далее – объекты) до границ прилегающих территорий, на которых не допускается розничная продажа алкогольной продукции, в радиусе не менее 10 метров. Максимальное значение расстояния не может превышать минимальное значение указанного расстояния более чем на 30 процентов. Прилегающая территория ограничивается измеряемым в метрах, кратчайшим расстоянием по пешеходной доступности от входа на объект до входа для посетителей в стационарный торговый объект, в котором осуществляется розничная продажа алкогольной продукции.

2. Утвердить перечень (приложение 1) и схемы (приложение 2) объектов, указанных в пункте 1 настоящего постановления, расположенных на территории городского округа Стрежевой.

3. Признать утратившим силу постановление Администрации городского округа Стрежевой от 12.09.2008 № 544 «Об определении в городском округе Стрежевой прилегающих территорий».

4. Настоящее постановление подлежит официальному опубликованию и размещению на официальном сайте органов местного самоуправления городского округа Стрежевой.

5. Контроль за исполнением настоящего постановления возложить на заместителя Мэра городского округа по экономике и финансам, начальника Финансового управления Администрации городского округа Стрежевой Дениченко В.В.

Мэр городского округа
В.М. Харахорин

Приложение 1
к постановлению
Администрации
городского округа Стрежевой
от 11.02.2013 № 113
(в редакции от 01.06.2015
№388)

ПЕРЕЧЕНЬ

детских, образовательных, медицинских организаций, объектов спорта, оптовых и розничных рынков, вокзалов, аэропортов и иных мест массового скопления граждан и мест нахождения источников повышенной опасности, расположенных на территории городского округа Стрежевой

№№ схем	Наименование объекта	Местонахождение объекта
1	Муниципальное дошкольное образовательное учреждение «Детский сад № 1 «Солнышко» компенсирующего вида городского округа Стрежевой»	Томская область, г. Стрежевой, 1мкр., 145
2	Муниципальное дошкольное образовательное учреждение «Детский сад № 5 «Золотой ключик» городского округа Стрежевой»	Томская область, г. Стрежевой, 3ГГ, д. 18
3	Муниципальное дошкольное образовательное учреждение «Центр развития ребенка детский сад № 3 «Петушок» городского округа Стрежевой»	Томская область, г. Стрежевой, 3мкр., 326
4	Муниципальное дошкольное образовательное учреждение «Детский сад № 4 «Лебедушка» общеразвивающего вида городского округа Стрежевой»	Томская область, г. Стрежевой, 3 мкр., 327
5	Муниципальное дошкольное образовательное учреждение «Центр развития ребенка - детский сад № 5 «Золотой ключик» городского округа Стрежевой»	Томская область, г. Стрежевой, 3ГГ, 25
6	Муниципальное дошкольное образовательное учреждение «Детский сад № 6 «Колобок» комбинированного вида городского округа Стрежевой»	Томская область, г. Стрежевой, ул. Новая, 22, пом. 3
7	Муниципальное дошкольное образовательное учреждение «Детский сад № 7 «Рябинушка» общеразвивающего вида городского округа Стрежевой»	Томская область, г. Стрежевой, 4 мкр., 456
8	Муниципальное дошкольное образовательное учреждение «Детский сад № 8 «Золотая рыбка» общеразвивающего вида городского округа Стрежевой»	Томская область, г. Стрежевой, 4мкр., 459
9	Муниципальное дошкольное образовательное учреждение «Детский сад № 9 «Журавушка» комбинированного вида городского округа Стрежевой»	Томская область, г. Стрежевой, 2мкр., 218а
10	Муниципальное дошкольное образовательное	Томская область,

	учреждение «Детский сад № 9 «Журавушка» комбинированного вида городского округа Стрежевой»	г. Стрежевой, 2мкр., 239а, пом. 1
11	Муниципальное дошкольное образовательное учреждение «Центр развития ребенка детский сад № 10 «Росинка» городского округа Стрежевой»	Томская область, г. Стрежевой, 4мкр., 457
12	Муниципальное дошкольное образовательное учреждение «Детский сад № 11 «Ромашка» комбинированного вида городского округа Стрежевой»	Томская область, г. Стрежевой, 4мкр., 432
13	Инновационное частное дошкольное образовательное учреждение «Умка»	Томская область, г. Стрежевой, 2мкр., 219
14	Муниципальное общеобразовательное учреждение «Гимназия №1 городского округа Стрежевой»	Томская область, г. Стрежевой, ул. Н. Мержи, д. 1
15	Муниципальное общеобразовательное учреждение «Средняя школа № 2 городского округа Стрежевой»	Томская область, г. Стрежевой, 2 мкр., 242
16	Муниципальное общеобразовательное учреждение «Средняя школа №3 городского округа Стрежевой»	Томская область, г. Стрежевой, 3 мкр., 324
17	Муниципальное общеобразовательное учреждение «Средняя школа № 4 городского округа Стрежевой с углубленным изучением отдельных предметов»	Томская область, г. Стрежевой, 4 мкр., 458
18	Муниципальное общеобразовательное учреждение «Средняя школа № 5 городского округа Стрежевой с углубленным изучением отдельных предметов»	Томская область, г. Стрежевой, 4мкр., 460
19	Муниципальное общеобразовательное учреждение «Средняя общеобразовательная школа № 6 городского округа Стрежевой»	Томская область, г. Стрежевой, ул. Викулова, д. 1
20	Муниципальное общеобразовательное учреждение «Средняя школа № 7 городского округа Стрежевой с углубленным изучением отдельных предметов»	Томская область, г. Стрежевой, ул. Коммунальная, 1
21	Муниципальное казённое общеобразовательное учреждение «Открытая (сменная) общеобразовательная школа городского округа Стрежевой»	Томская область, г. Стрежевой, ул. Коммунальная, 40
22	Муниципальное казённое специальное (коррекционное) образовательное учреждение для обучающихся, воспитанников с ограниченными возможностями здоровья «Специальная (коррекционная) общеобразовательная школа VIII вида городского округа Стрежевой»	Томская область, г. Стрежевой, ул. Викулова, 1/2
23	Муниципальное бюджетное образовательное учреждение дополнительного образования детей «Детская школа искусств»	Томская область, г. Стрежевой, ул. Ермакова, 45


24	Муниципальное бюджетное образовательное учреждение дополнительного образования детей «Детская школа искусств»	Томская область, г. Стрежевой, ул. Ермакова, 46
25	Муниципальное бюджетное образовательное учреждение дополнительного образования детей «Детская школа искусств»	Томская область, г. Стрежевой, ул. Мира, 15/4
26	Муниципальное бюджетное образовательное учреждение дополнительного образования детей «Станция юных туристов городского округа Стрежевой»	Томская область, г. Стрежевой, ул. Буровиков, 18, пом. 3
27	Муниципальное бюджетное образовательное учреждение дополнительного образования детей «Центр экологического воспитания детей городского округа Стрежевой»	Томская область, г. Стрежевой, 3 мкр., 314
28	Муниципальное бюджетное образовательное учреждение дополнительного образования детей «Центр дополнительного образования детей городского округа Стрежевой»	Томская область, г. Стрежевой, ул. Строителей, 56
29	Областное государственное образовательное учреждение начального профессионального образования «Профессиональное училище № 15»	Томская область, г. Стрежевой, ул. Коммунальная, 40
31	Областное государственное автономное учреждение здравоохранения «Стрежевская городская больница»	Томская область, г. Стрежевой, ул. Строителей, 1
32	Областное государственное бюджетное учреждение «Центр социальной помощи семье и детям г. Стрежевого»	Томская область, г. Стрежевой, 13 мкр., д. 10
33	Медицинский центр	Томская область, г. Стрежевой, 1 мкр., 144, пом.1
34	Медицинский центр	Томская область, г. Стрежевой, 2мкр., 209в
35	Медицинский центр	Томская область, г. Стрежевой, 3 мкр., 309, пом. 1
36	Стоматологическая клиника	Томская область, г. Стрежевой, ул. Молодежная, 21, пом.81
37	Стоматологическая клиника	Томская область, г. Стрежевой, ул. Молодежная, 8/2, пом.2
38	Стоматологическая клиника	Томская область, г. Стрежевой, 1 мкр., 157, пом. 2
39	Стоматологический центр	Томская область, г. Стрежевой, 1мкр., 140а

40	Стоматологическая клиника	Томская область, г. Стрежевой, 4мкр., 407, пом.220
41	Стоматологическая клиника	Томская область, г. Стрежевой, пр. Нефтяников, 202, пом.19
42	Стоматологическая клиника	Томская область, г. Стрежевой, 3мкр., 308, пом.40
43	Стоматологическая клиника	Томская область, г. Стрежевой, 4мкр., 426, пом.76
44	Стоматологическая клиника	Томская область, г. Стрежевой, ул. Новая, 23, пом. 2
45	Стоматологическая клиника	Томская область, г. Стрежевой, ул. Мира, 8, пом. 8, 9, 10, 11, 12, 14, 15
46	Кабинет специализированной медицинской помощи по психиатрии	Томская область, г. Стрежевой, ул. Ермакова, 4, каб. 9а
47	Стоматологический кабинет	Томская область, г. Стрежевой, 4мкр., 455 пом. 3
48	СОК «Нефтяник» СКК ППО ОАО «Томскнефть» ВНК	Томская область, г. Стрежевой, ул. Молодежная, 3
49	СОК «Буровик» СКК ППО ОАО «Томскнефть» ВНК	Томская область, г. Стрежевой, ул. Строителей, 84а
50	СОК «Кедр» МБУ «ФСК»	Томская область, г. Стрежевой, ул. Мира, 6а
51	Стадион «Нефтяник» МБУ «ФСК»	Томская область, г. Стрежевой, ул. Н. Мержи, 1а
52	Крытый каток «Витязь» МБУ «ФСК»	Томская область, г. Стрежевой, ул. Строителей, 4
53	Лыжная база «Стрежень» МБУ «ФСК»	Томская область, г. Стрежевой, ул. Мира, 8а
54	Детско-юношеская спортивная школа МБОУ ДОД «ДЮСШ»	Томская область, г. Стрежевой, 2 мкр., д. 209а
55	Специализированный зал тяжелой атлетики МБОУ ДОД «ДЮСШ»	Томская область, г. Стрежевой, ул. Строителей, 14а, стр. 6, пом. 2
56	Отделение спортивных единоборств МБОУ ДОД «ДЮСШ»	Томская область, г. Стрежевой, ул. Коммунальная, 1/3

57	Лыжероллерная трасса	Томская область, г. Стрежевой, ул. Мира, 18
59	Городской автовокзал	Томская область, г. Стрежевой, пл. Буровиков, 3
60	Стрежевской аэропорт	Томская область, г. Стрежевой, ул. Авиаторов, 7
61	Площадь Нефтяников	Томская область, г. Стрежевой, пл. Нефтяников
62	Площадь Победы	Томская область, г. Стрежевой, пл. Победы
63	Лыжная база МБОУ ДОД «ДЮСШ»	Томская область, г. Стрежевой, ул. Мира, 10
64	Муниципальное дошкольное образовательное учреждение «Детский сад № 12 «Семицветик» комбинированного вида городского округа Стрежевой»	Томская область, г. Стрежевой, 9 мкр., ул. Кедровая, 73
65	Молочная кухня ОГАУЗ «Стрежевская городская больница»	Томская область, г. Стрежевой, 4 мкр., д. 401/2

Приложение 2
к постановлению Администрации
городского округа Стрежевой
от 11.02.2013 № 113

СХЕМА № 1
расположения объекта: детский сад № 1
"Солнышко" компенсирующего вида
по адресу: Томская область, г.Стрежевой, 1 мкр., 145


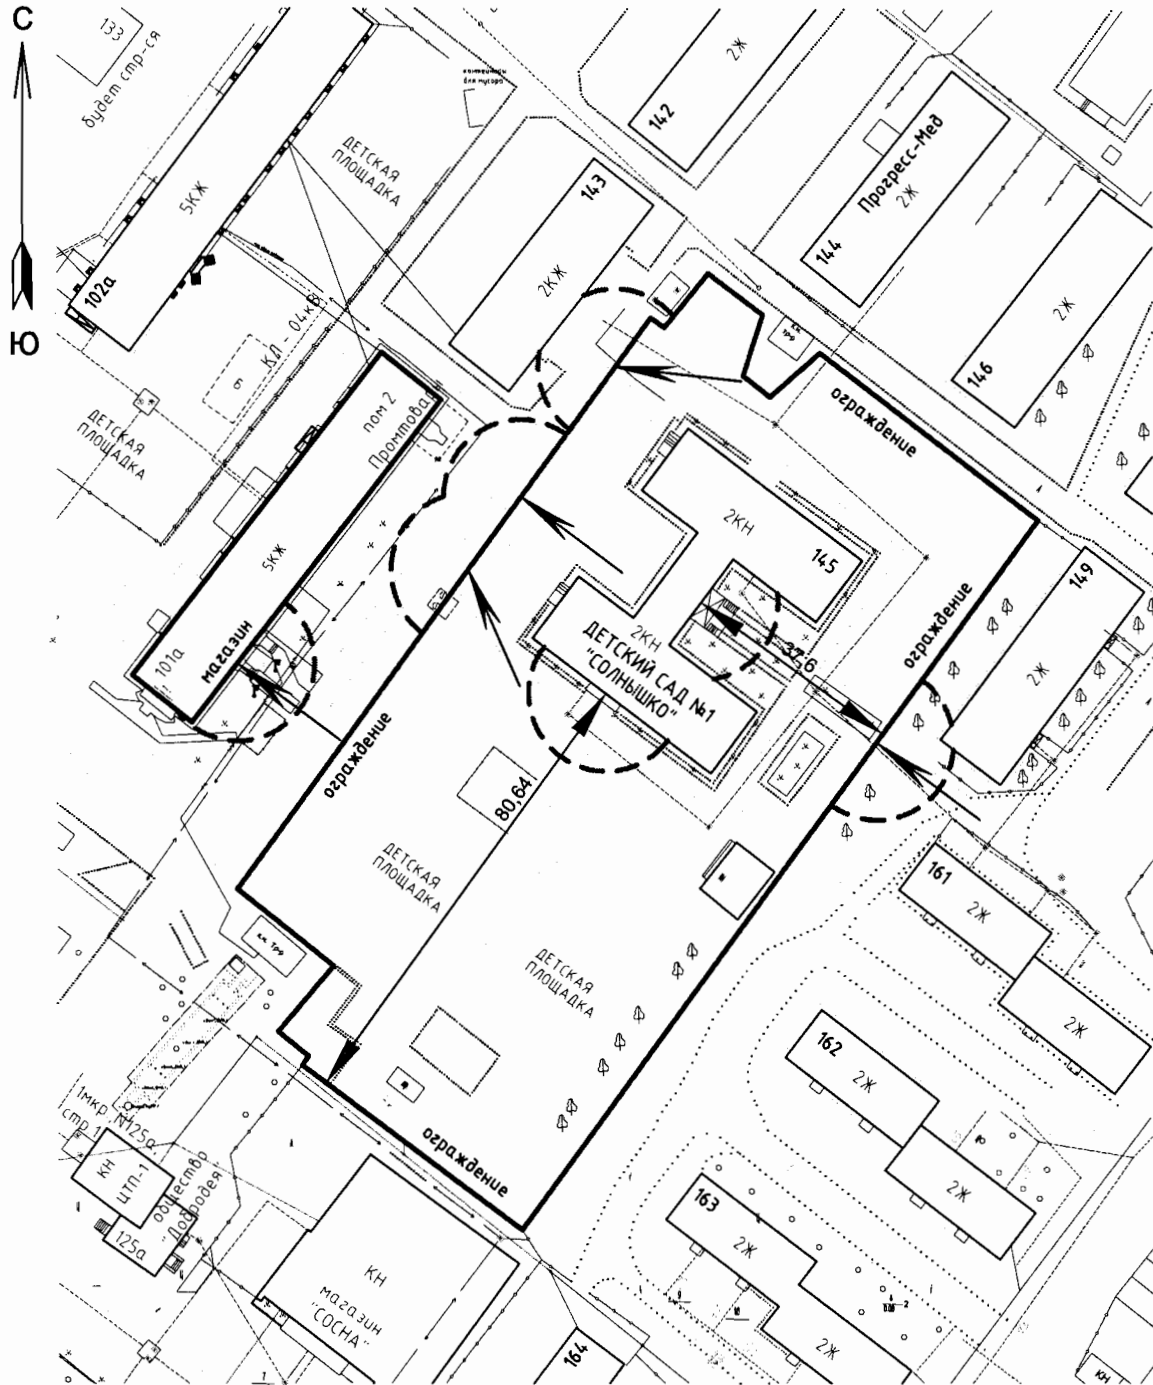


 13-метровые зоны
- ВХОД

Масштаб 1:1200

Приложение 2
к постановлению Администрации
городского округа Стрежевой
от 11.02.2013 № 113

СХЕМА № 2
расположения объекта: детский сад №2 "Олененок"
по адресу: Томская область, г.Стрежевой, 3 ГГ, 18

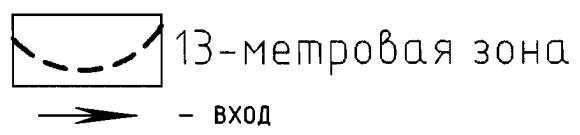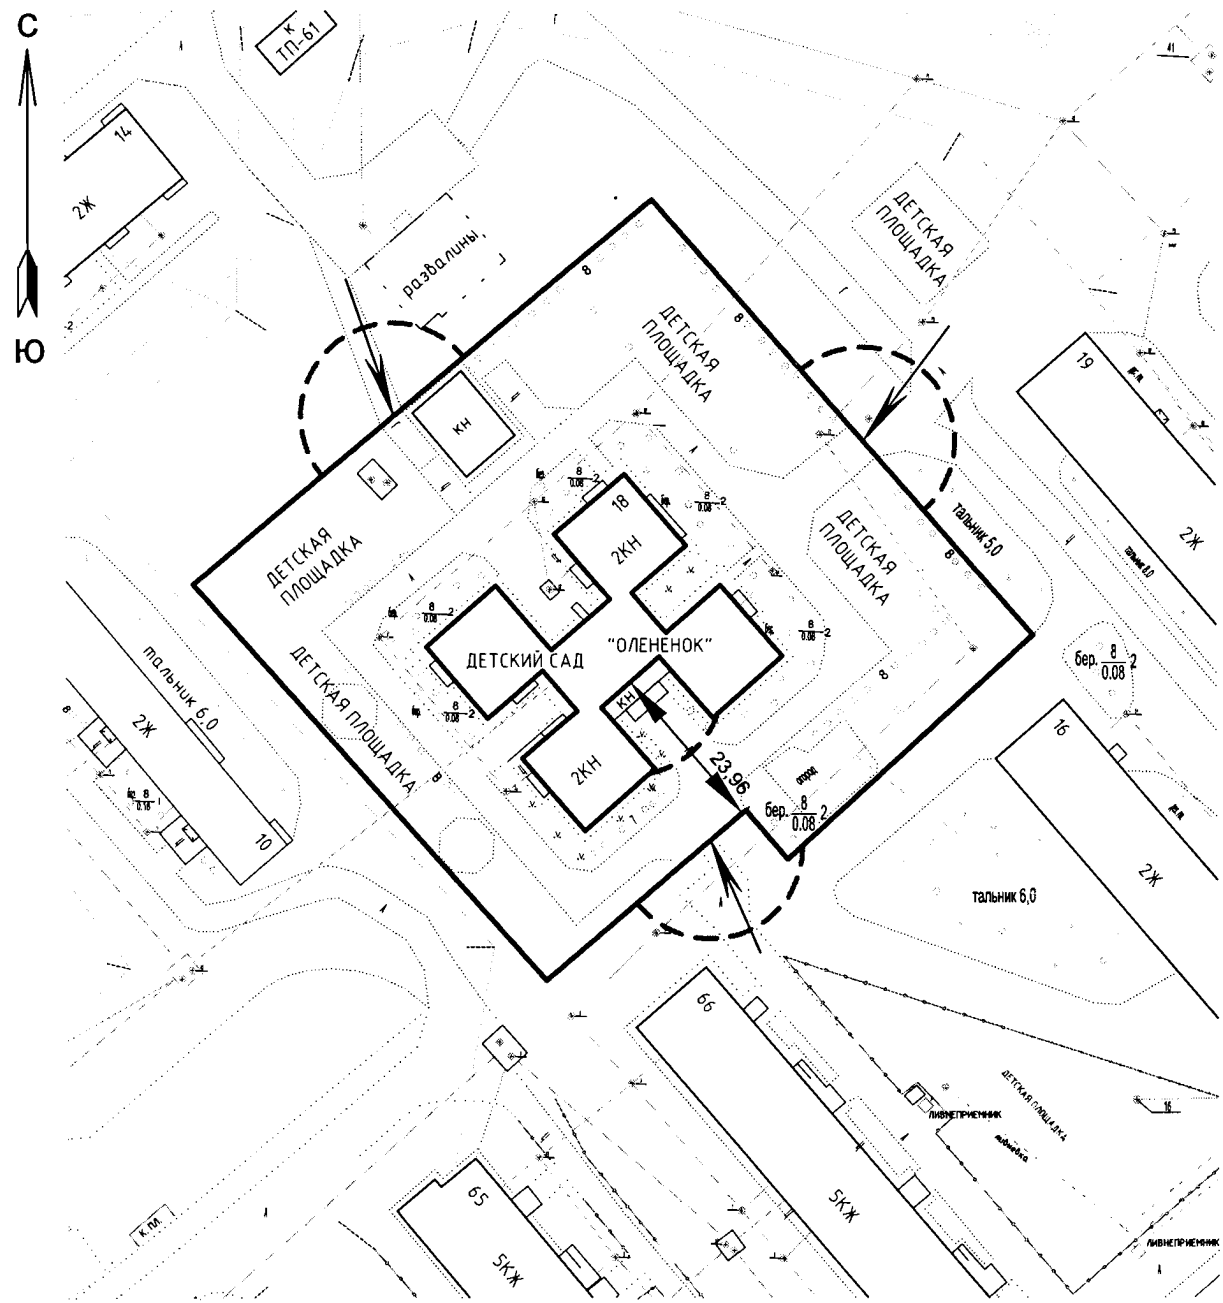


Масштаб 1:1000

Приложение 2
к постановлению Администрации
городского округа Стрежевой
от 11.02.2013 № 113

СХЕМА № 3

расположения объекта: Центр развития ребёнка -
детский сад №3 "Петушок" по адресу: Томская область, г.Стрежевой, 3 мкр., 326

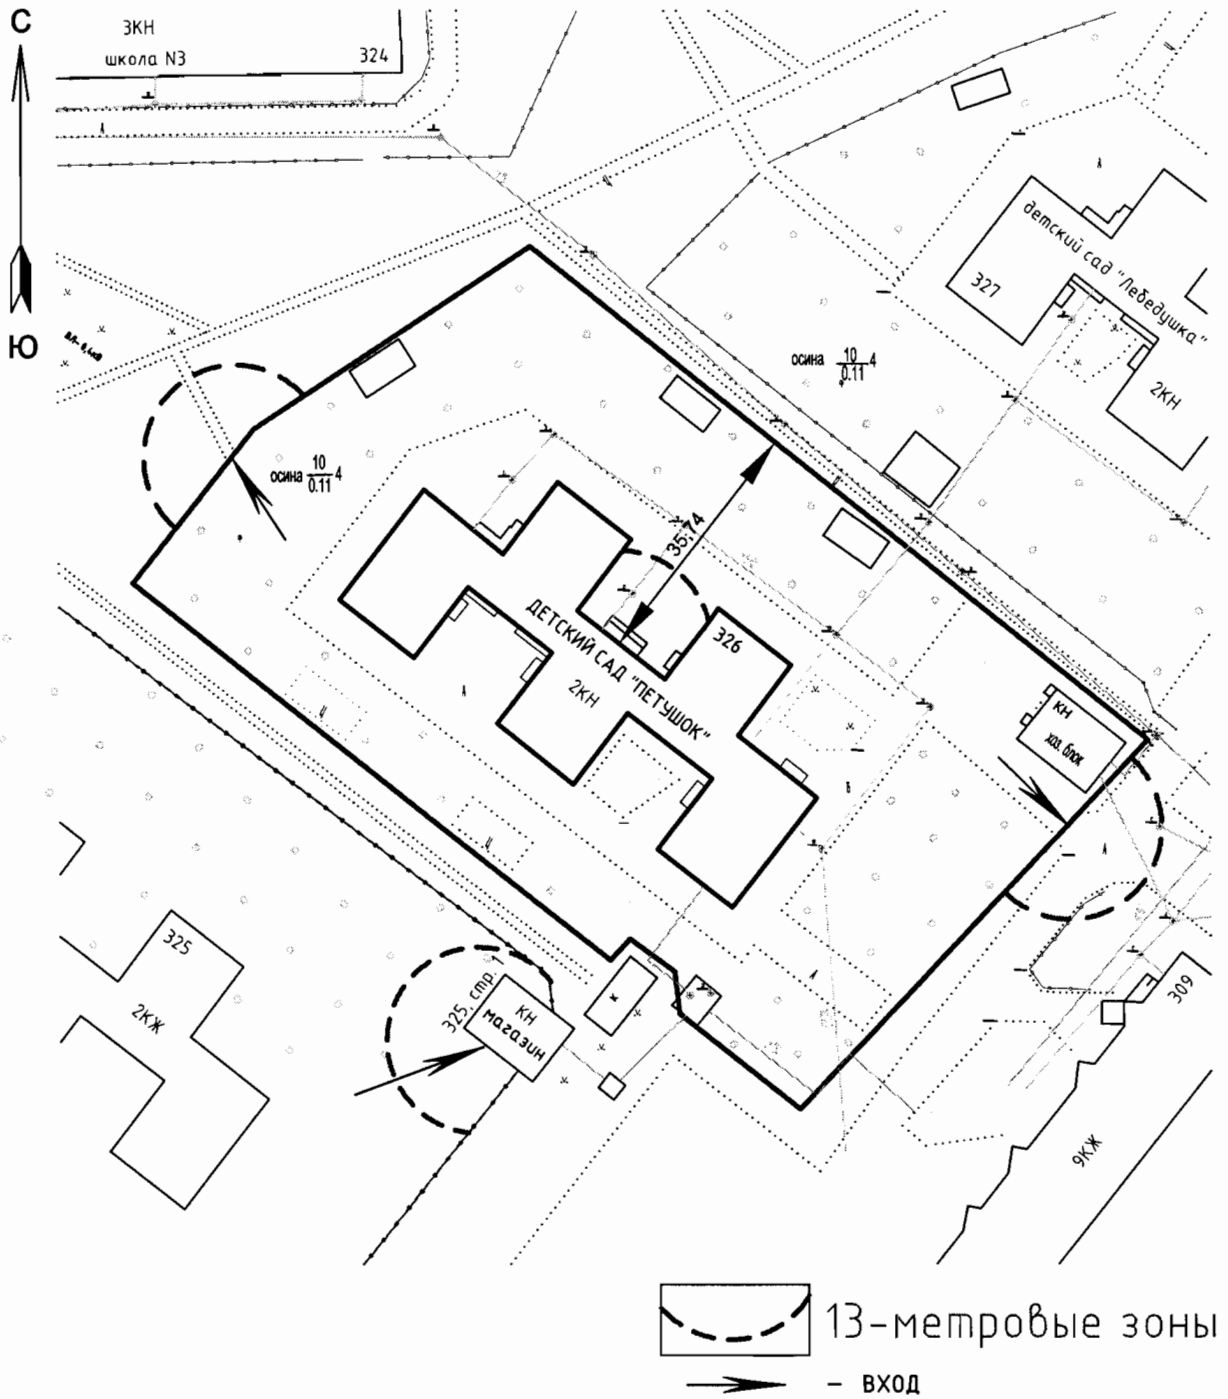


Масштаб 1:1000

Приложение 2
к постановлению Администрации
городского округа Стрежевой
от 11.02.2013 № 113

СХЕМА № 4


расположения объекта: детский сад №4 "Лебедушка" общеразвивающего типа
по адресу: Томская область, г.Стрежевой, 3 мкр., 327

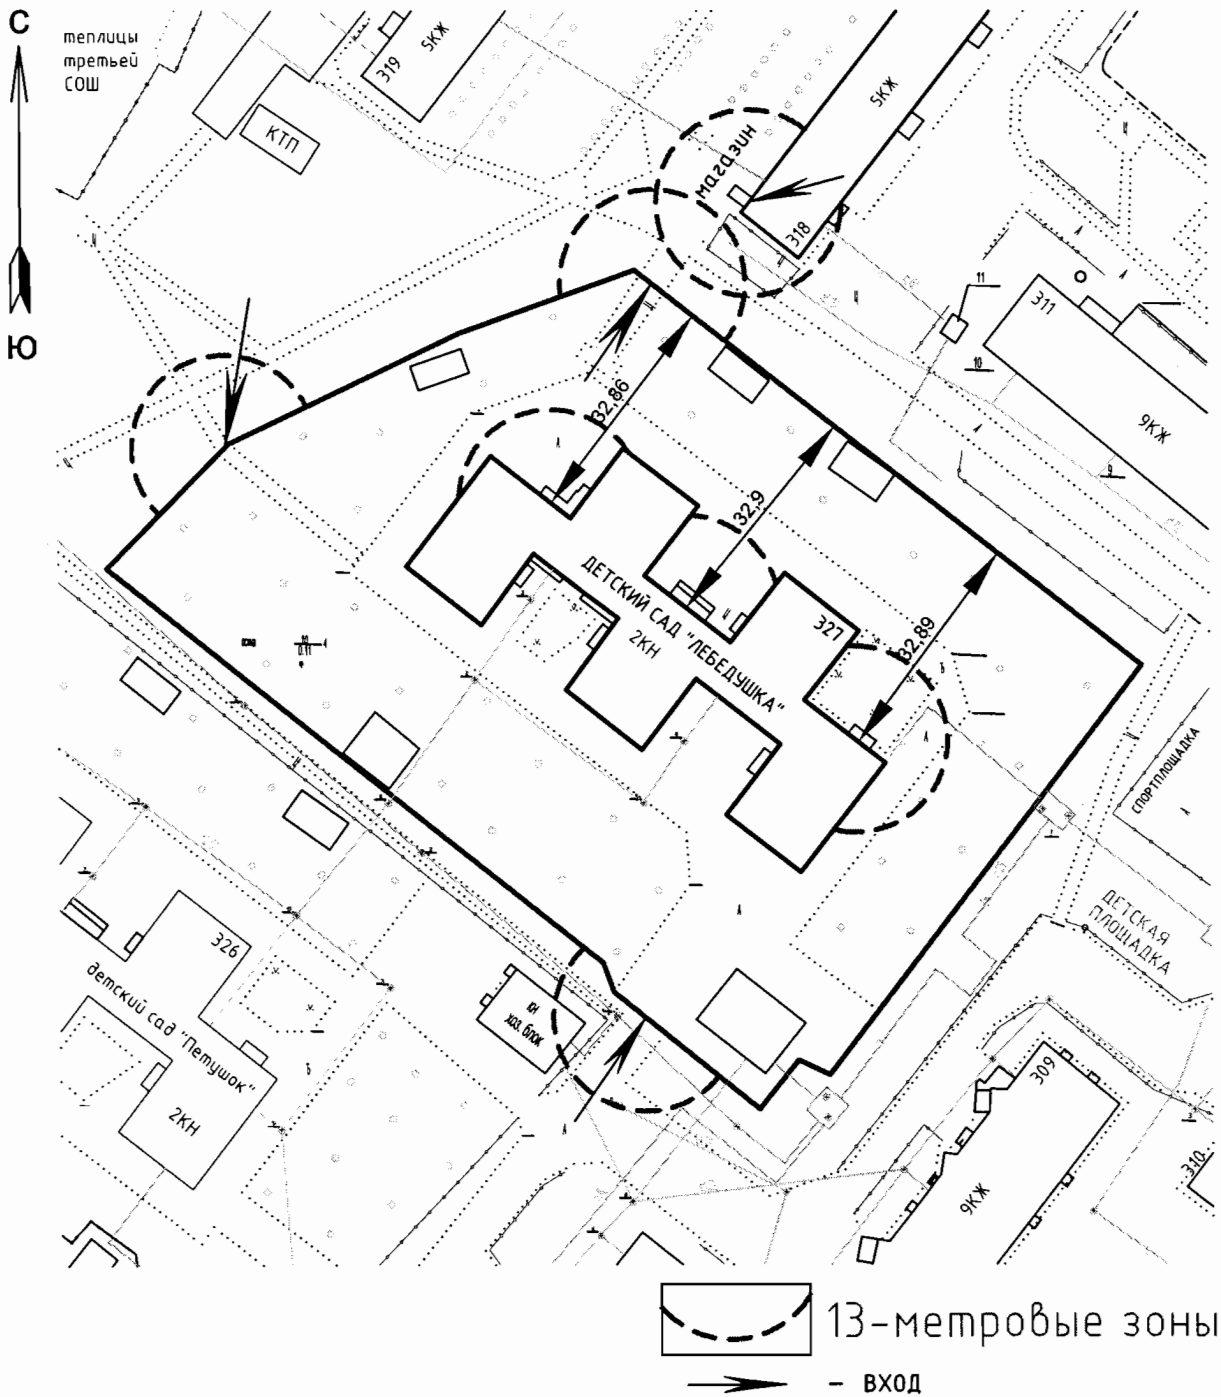

Масштаб 1:1000

Приложение 2
к постановлению Администрации
городского округа Стрежевой
от 11.02.2013 № 113


СХЕМА № 5
расположения объекта: Центр развития ребёнка - детский сад №5
"Золотой ключик" по адресу: Томская область, г.Стрежевой, 3 ГГ, 25

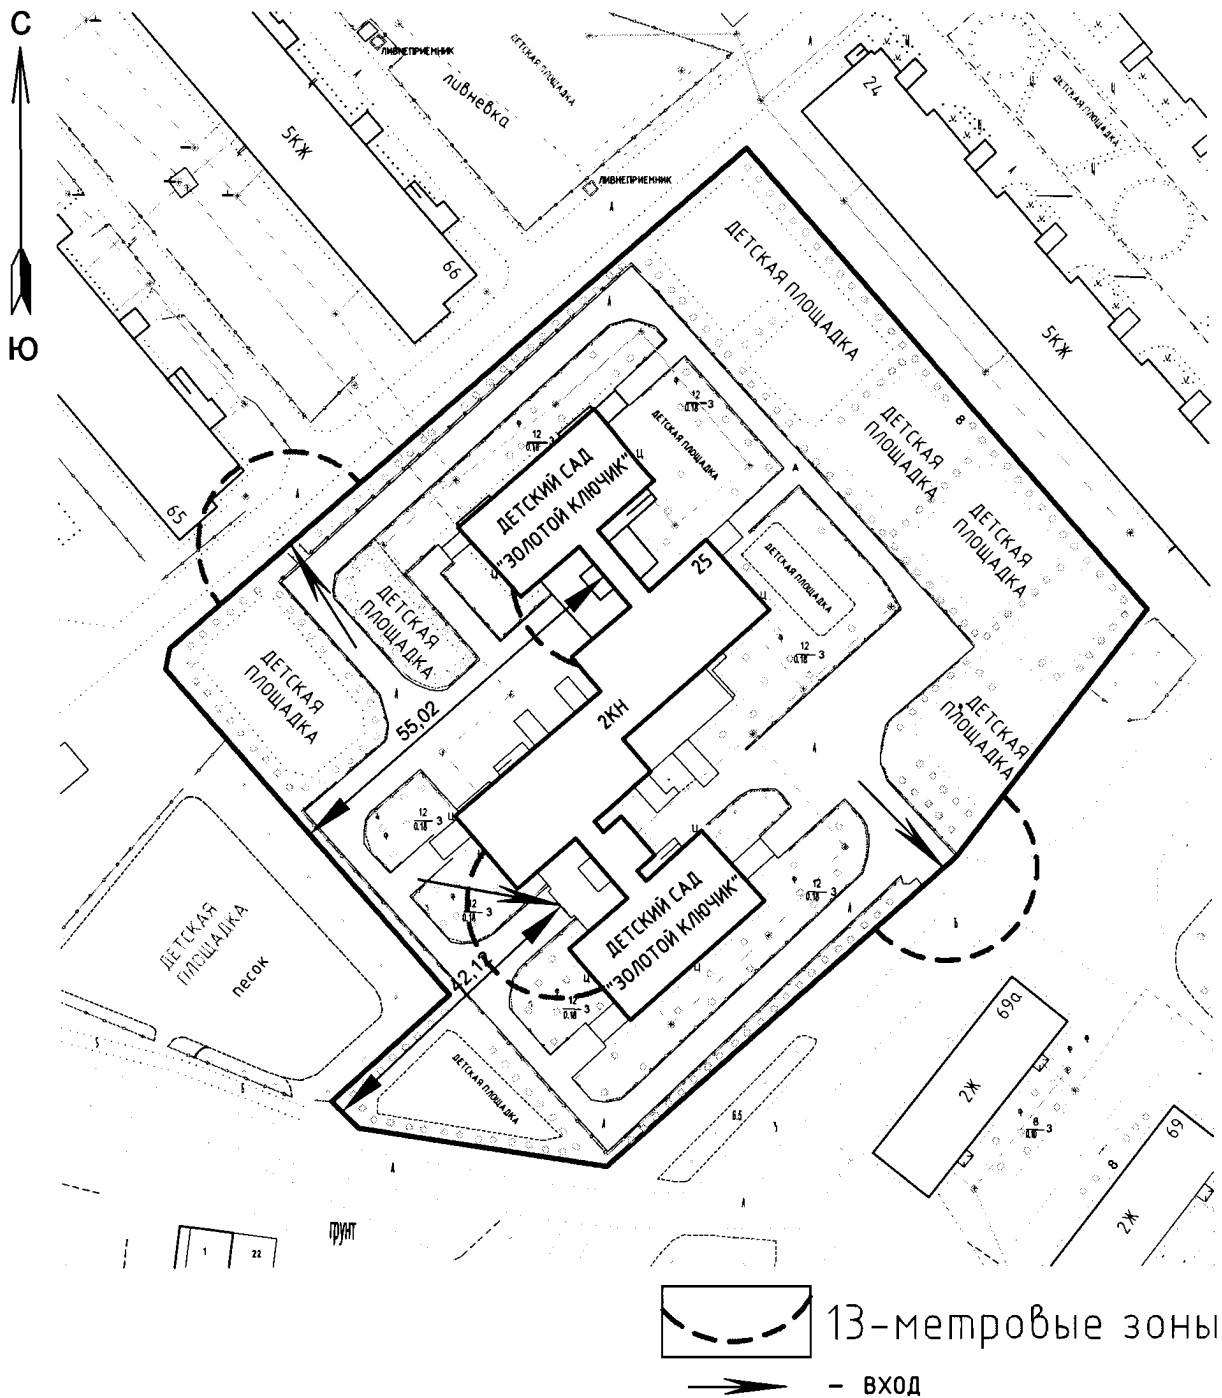

Масштаб 1:1000

Приложение 2
к постановлению Администрации
городского округа Стрежевой
от 11.02.2013 № 113

СХЕМА № 6
расположения объекта: Детский сад №6 "Колобок" комбинированного вида
по адресу: Томская область, г.Стрежевой, ул. Новая, 22, пом 3

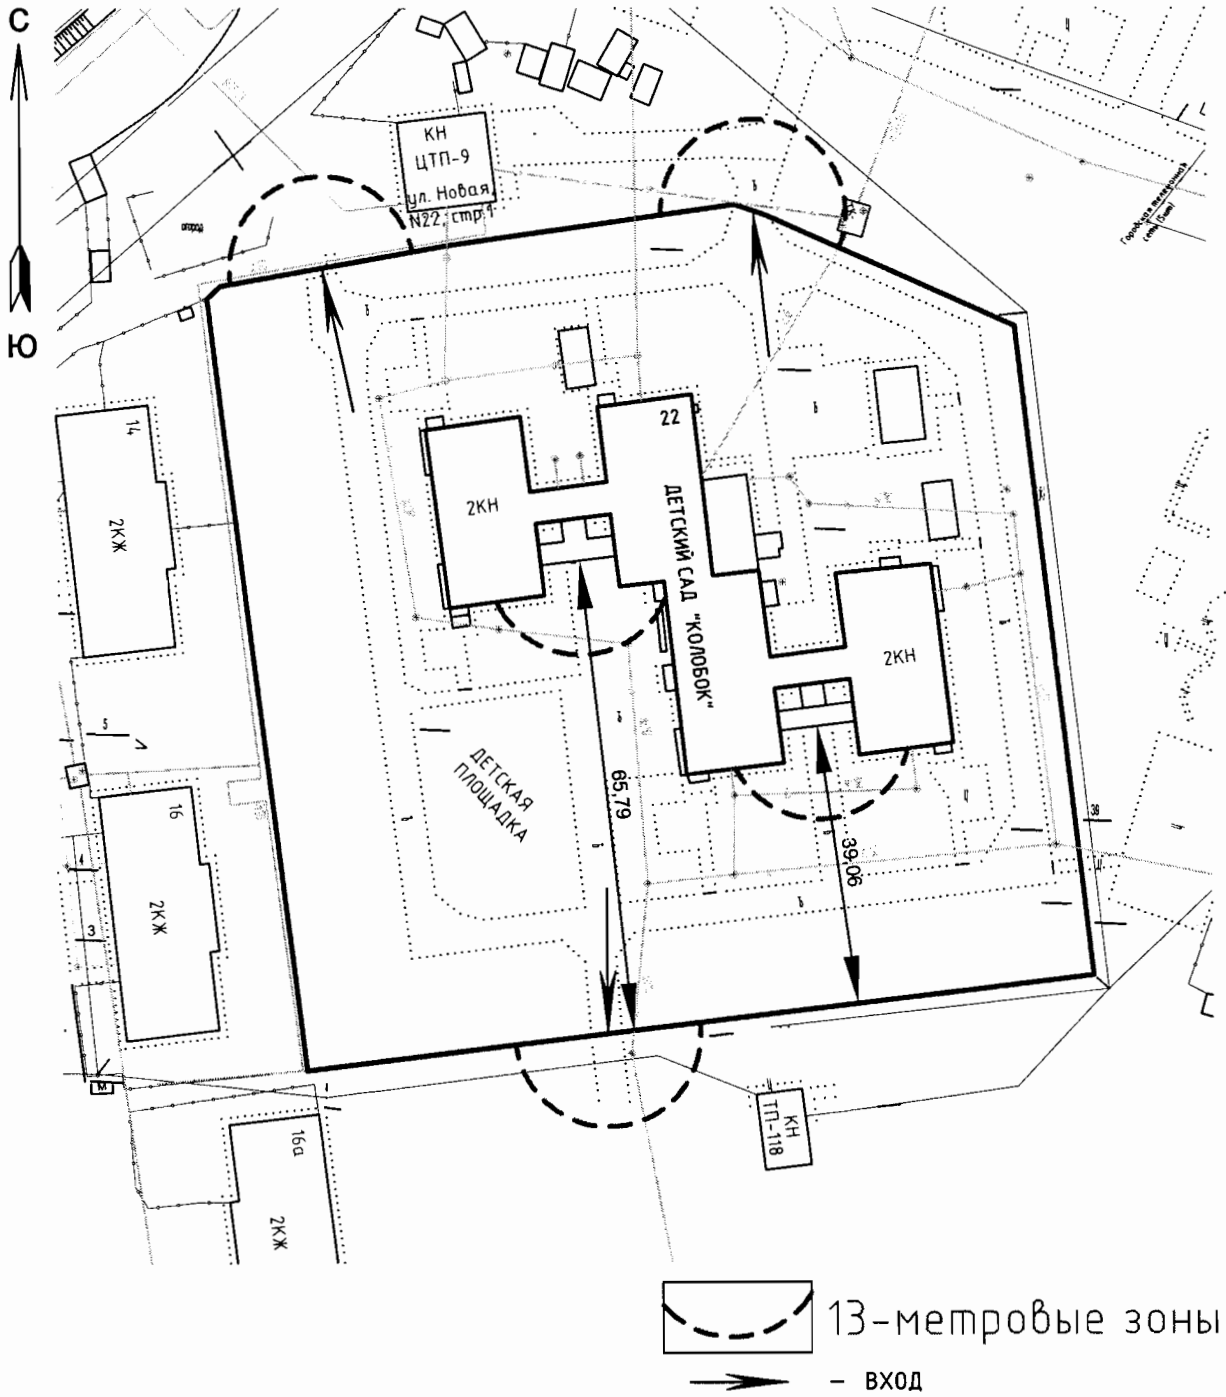


Масштаб 1:1000

Приложение 2
к постановлению Администрации
городского округа Стрежевой
от 11.02.2013 № 113

СХЕМА № 7

расположения объекта: детский сад №7 "Рябинушка"


общеразвивающего вида по адресу: Томская область, г.Стрежевой, 4 мкр., 456

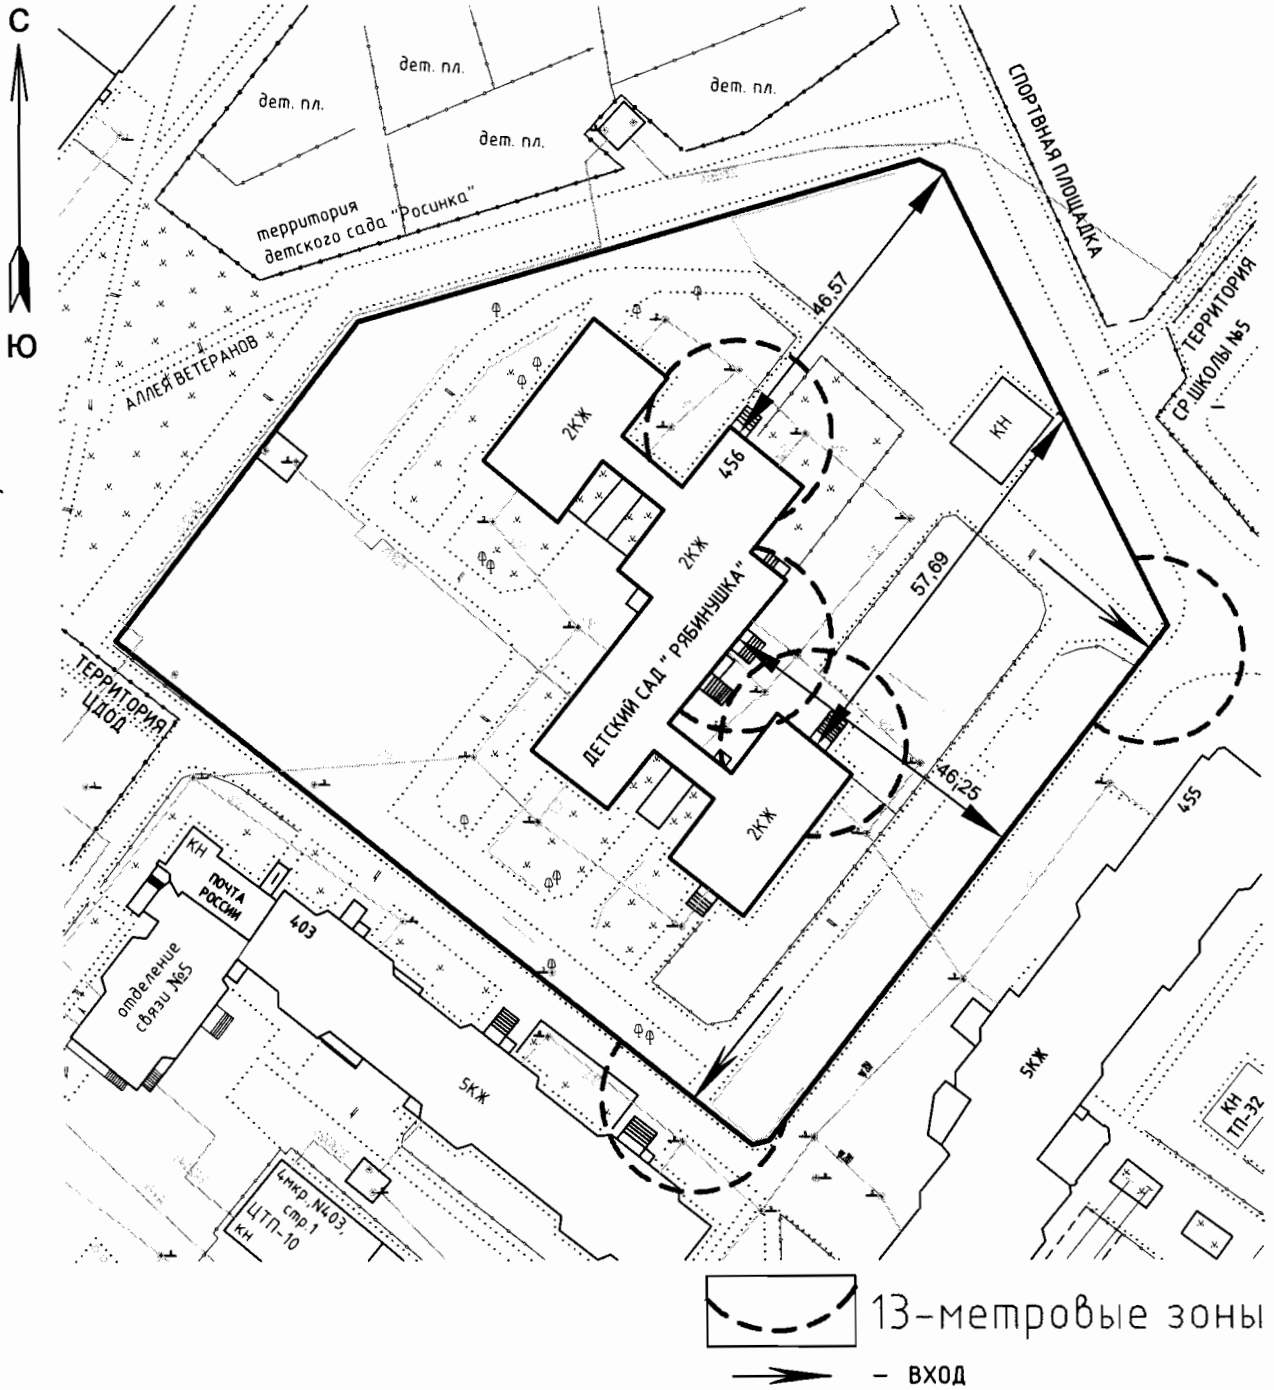

Масштаб 1:1000

Приложение 2
к постановлению Администрации
городского округа Стрежевой
от 11.02.2013 № 113

СХЕМА № 8
расположения объекта: детский сад №8 "Золотая рыбка"
комбинированного вида по адресу: Томская область, г.Стрежевой, 4 мкр., 459

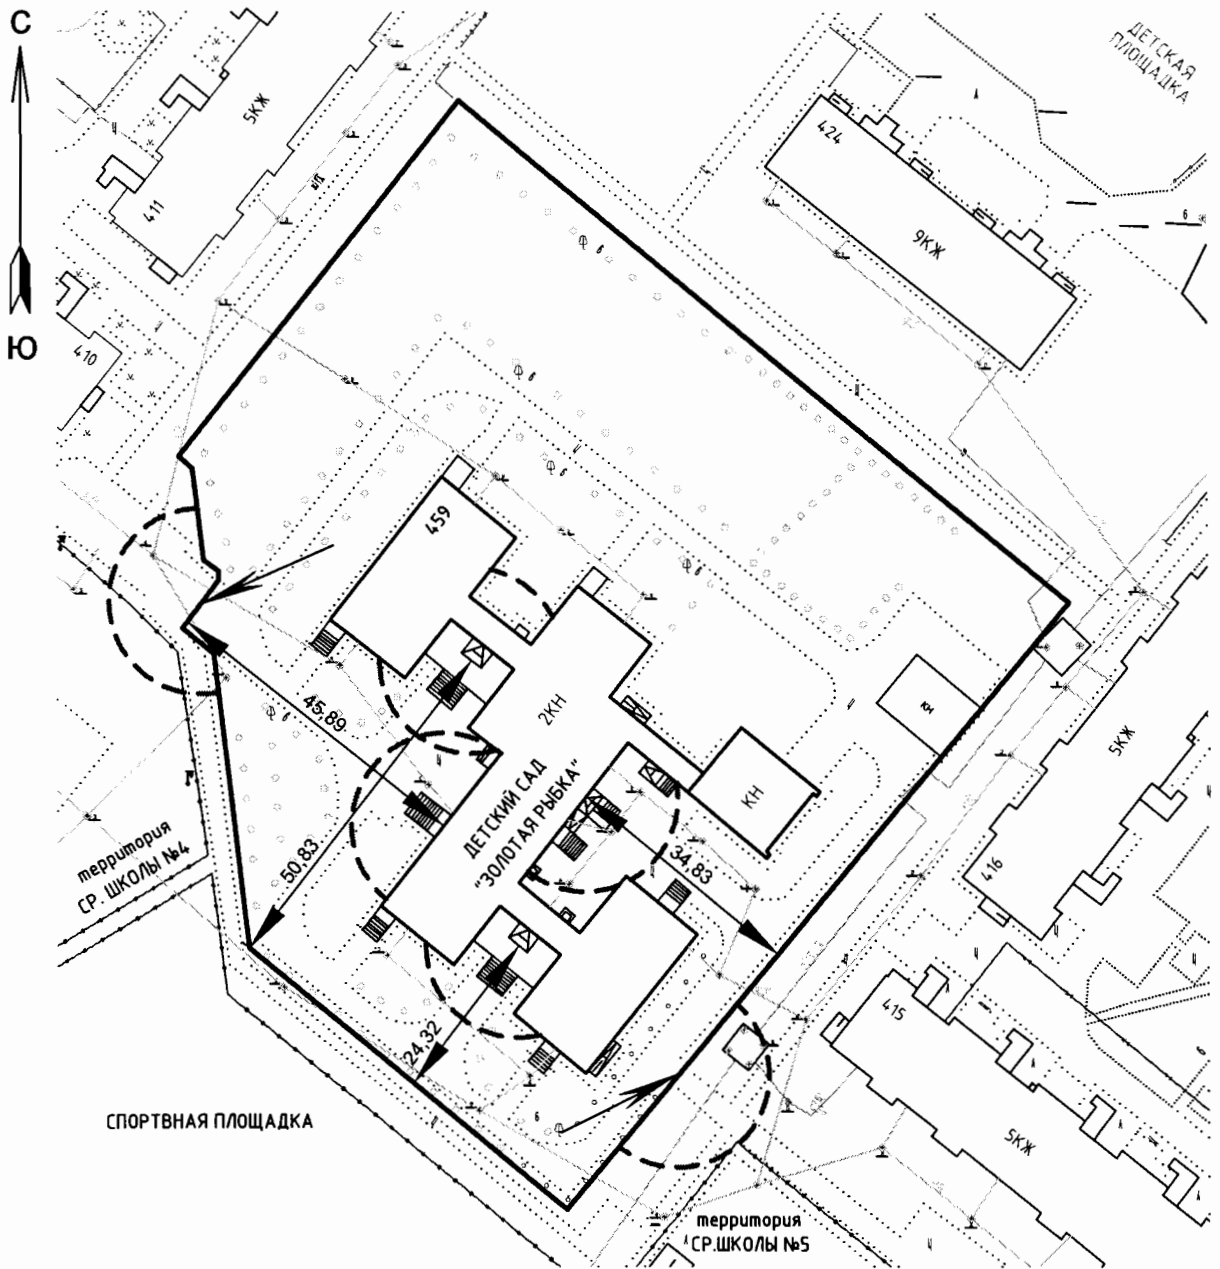

 13-метровые зоны


 - ВХОД

Масштаб 1:1000


Приложение 2
к постановлению Администрации
городского округа Стрежевой
от 11.02.2013 № 113

СХЕМА № 9

расположения объекта: Детский сад № 9 "Журавушка" комбинированного вида
по адресу: Томская область, г.Стрежевой, 2 мкр., 218а

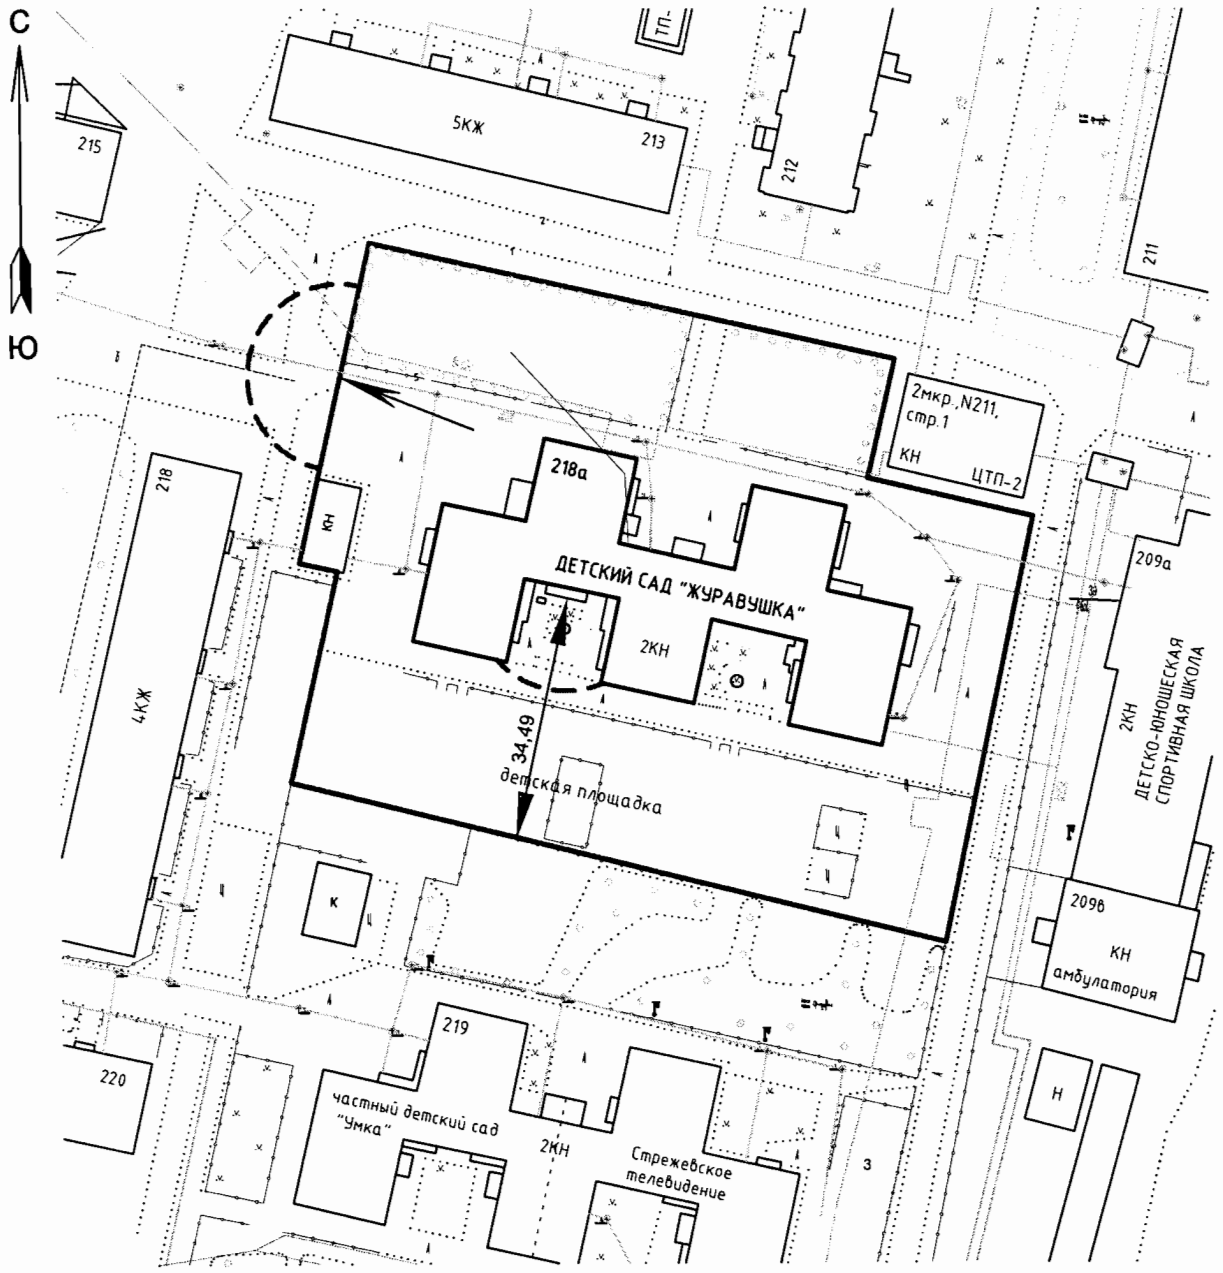

 13-метровые зоны

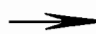
 - ВХОД

Масштаб 1:1000

Приложение 2
к постановлению Администрации
городского округа Стрежевой
от 11.02.2013 № 113

СХЕМА № 11

расположения объекта: Центр развития ребёнка - детский сад № 10 "Росинка"
по адресу: Томская область, г.Стрежевой, 4 мкр., 457

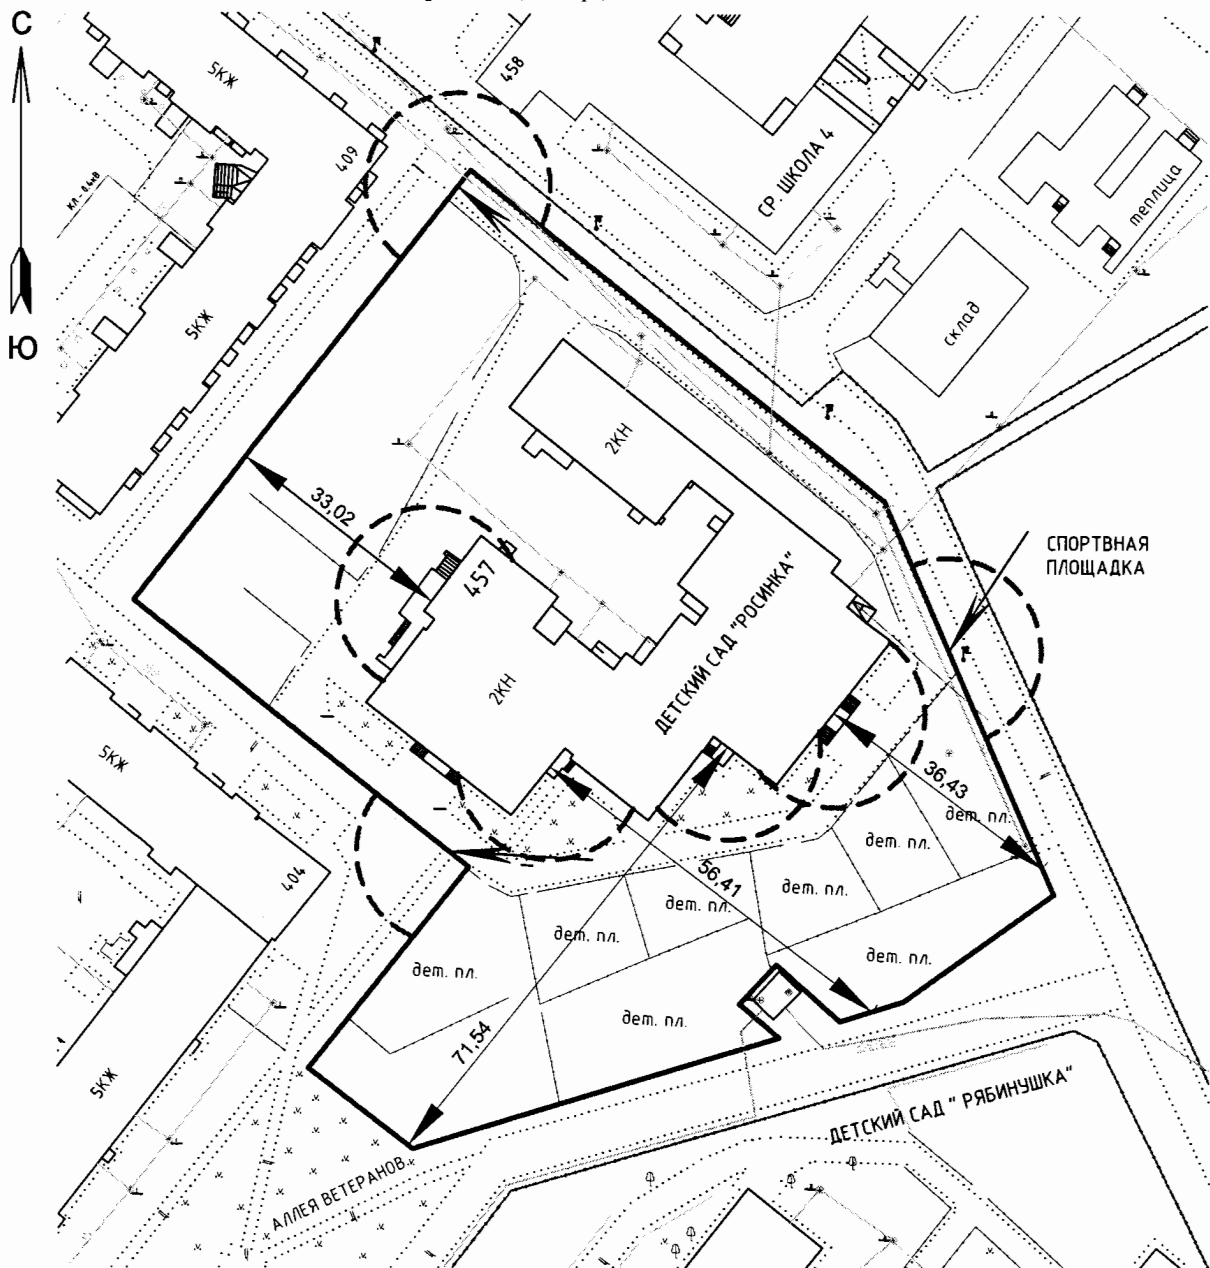

 13-метровые зоны
 - ВХОД


Масштаб 1:1000

Приложение 2
к постановлению Администрации
городского округа Стрежевой
от 11.02.2013 № 113

СХЕМА № 12

расположения объекта: детский сад № 11 "Ромашка"

комбинированного вида по адресу: Томская область, г.Стрежевой, 4 мкр., 432

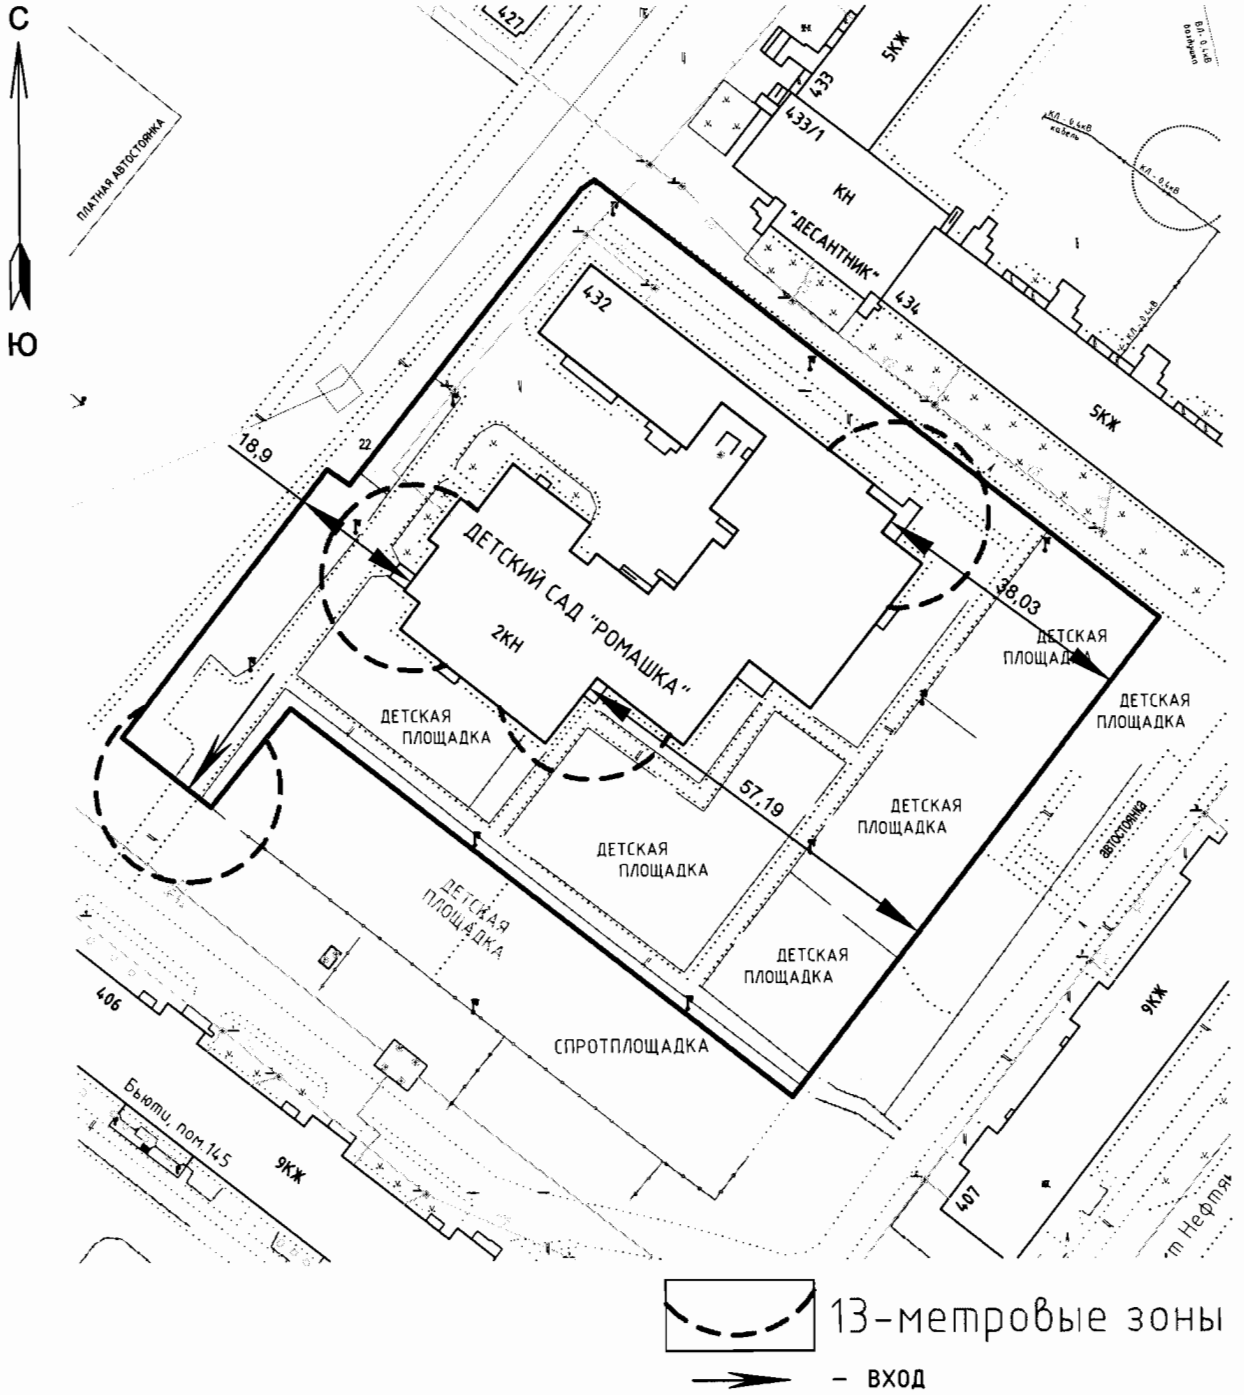


Масштаб 1:1000

Приложение 2
к постановлению Администрации
городского округа Стрежевой
от 11.02.2013 № 113

СХЕМА № 13


расположения объекта: частное дошкольное образовательное учреждение
"Умка" по адресу: Томская область, г.Стрежевой, 2 мкр., 219

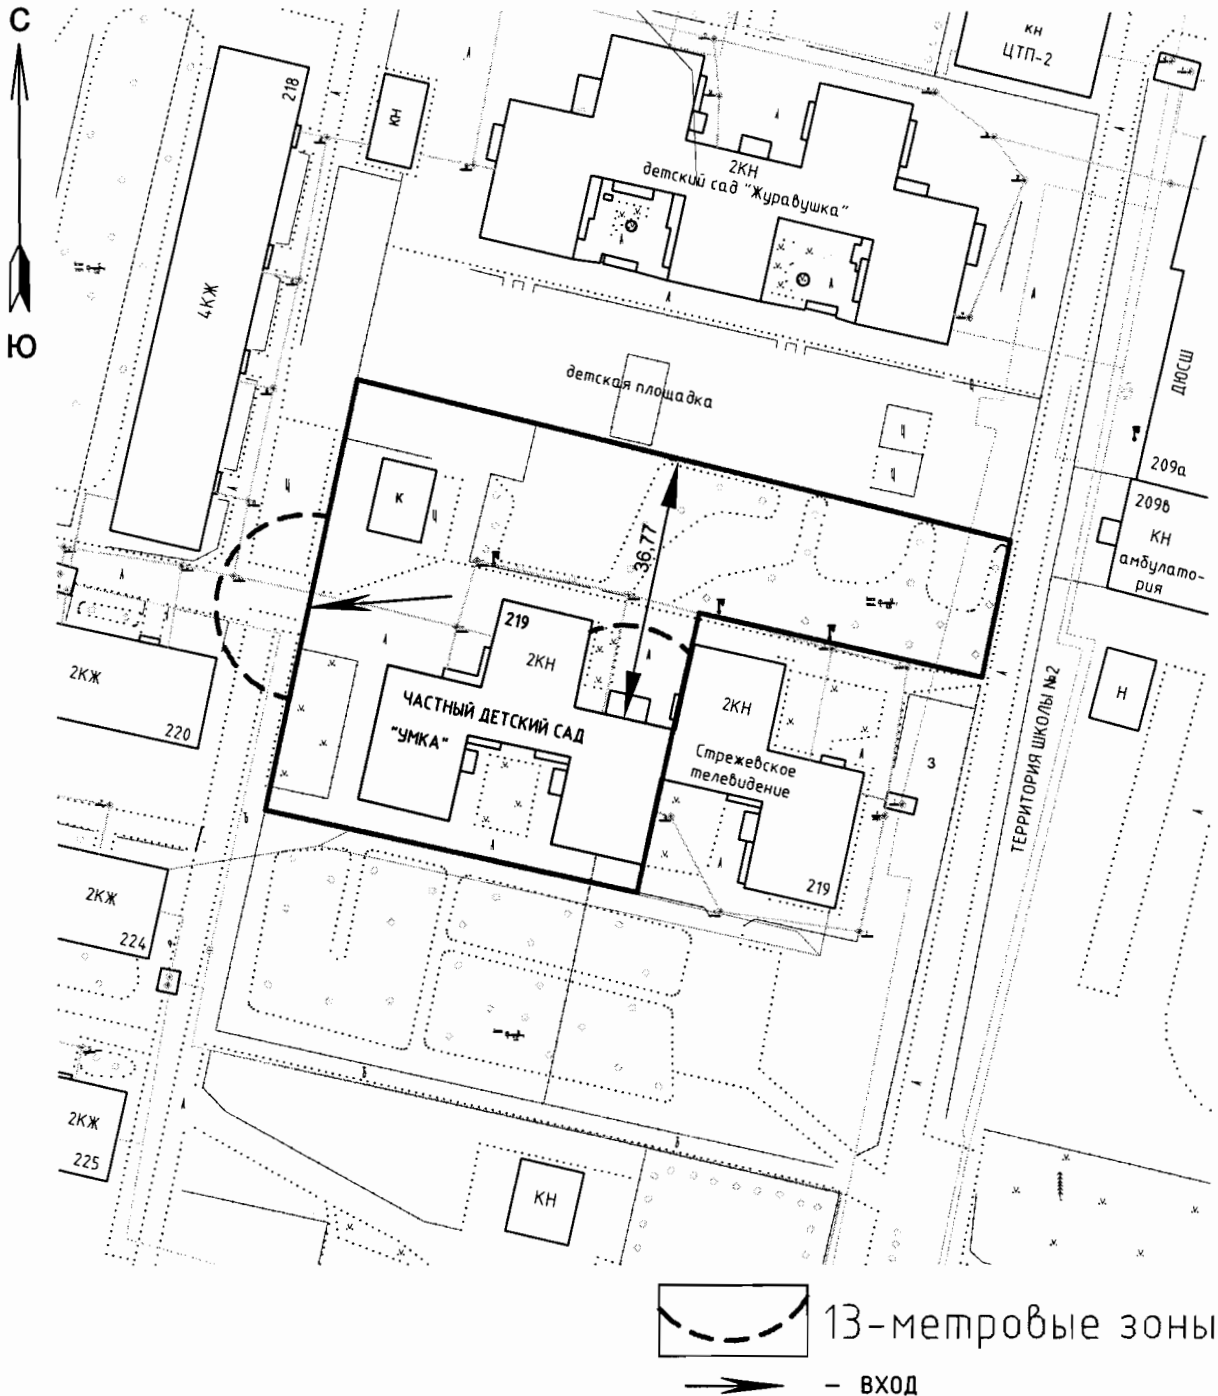

Масштаб 1:1000

Приложение 2
к постановлению Администрации
городского округа Стрежевой
от 11.02.2013 № 113


СХЕМА № 14
расположения объекта: **Гимназия № 1**
по адресу: Томская область, г.Стрежевой, ул. Н. Мержи, 1

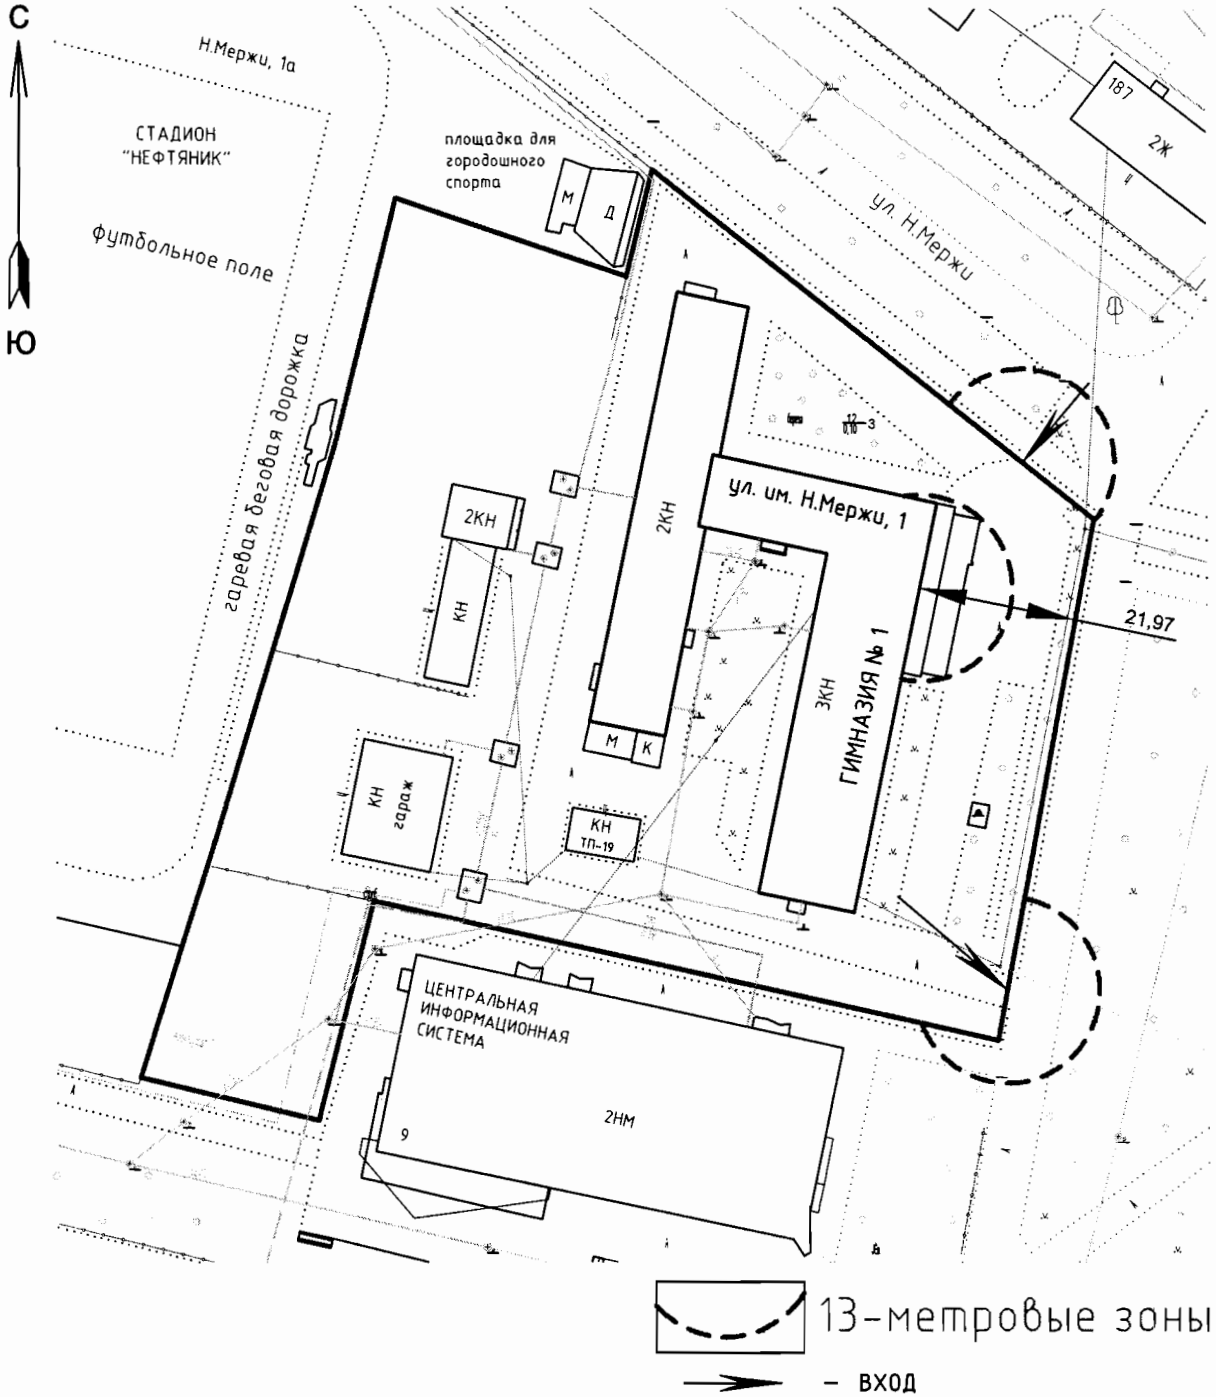


Масштаб 1:1000

Приложение 2
к постановлению Администрации
городского округа Стрежевой
от 11.02.2013 № 113

СХЕМА № 15
расположения объекта:
Средняя общеобразовательная школа № 2
по адресу: Томская область, г.Стрежевой, 2 мкр., д. 242

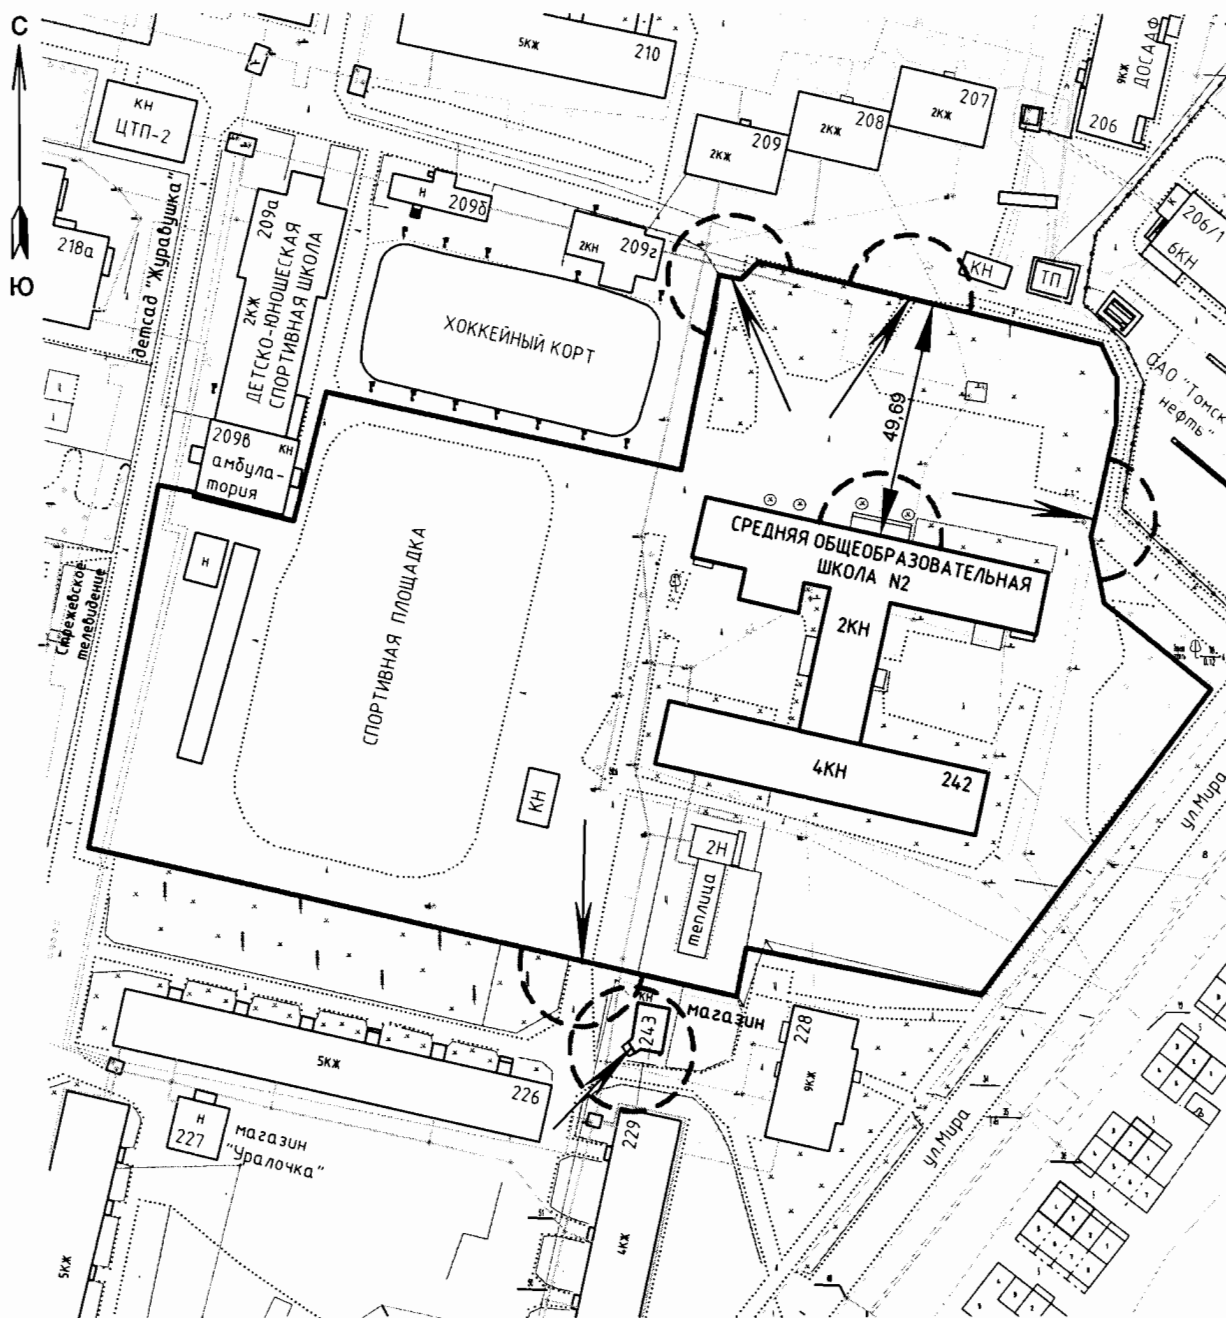



 13-метровые зоны
 - ВХОД

Масштаб 1:1500

Приложение 2
к постановлению Администрации
городского округа Стрежевой
от 11.02.2013 № 113

СХЕМА № 17
расположения объекта:
Средняя общеобразовательная школа № 4
по адресу: Томская область, г.Стрежевой, 4 мкр, 458

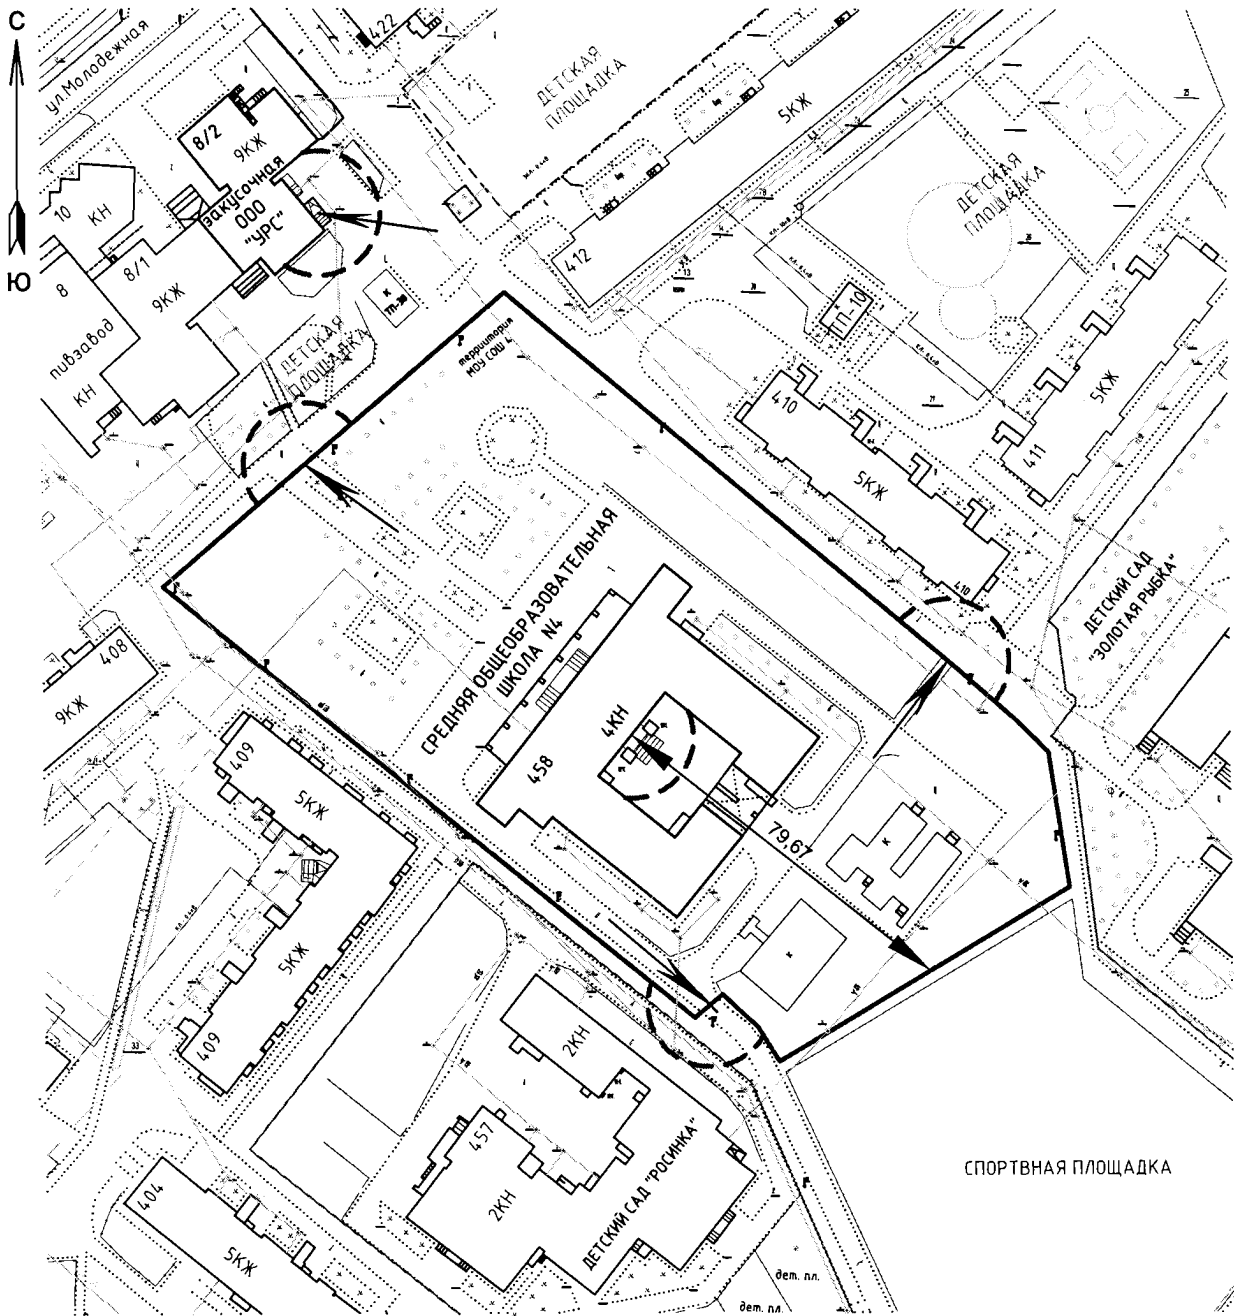


 13-метровые зоны
- ВХОД

Масштаб 1:1500

Приложение 2
к постановлению Администрации
городского округа Стрежевой
от 11.02.2013 № 113


СХЕМА № 19
расположения объекта:
Средняя общеобразовательная школа № 6
по адресу: Томская область, г.Стрежевой, ул. Викулова, 1

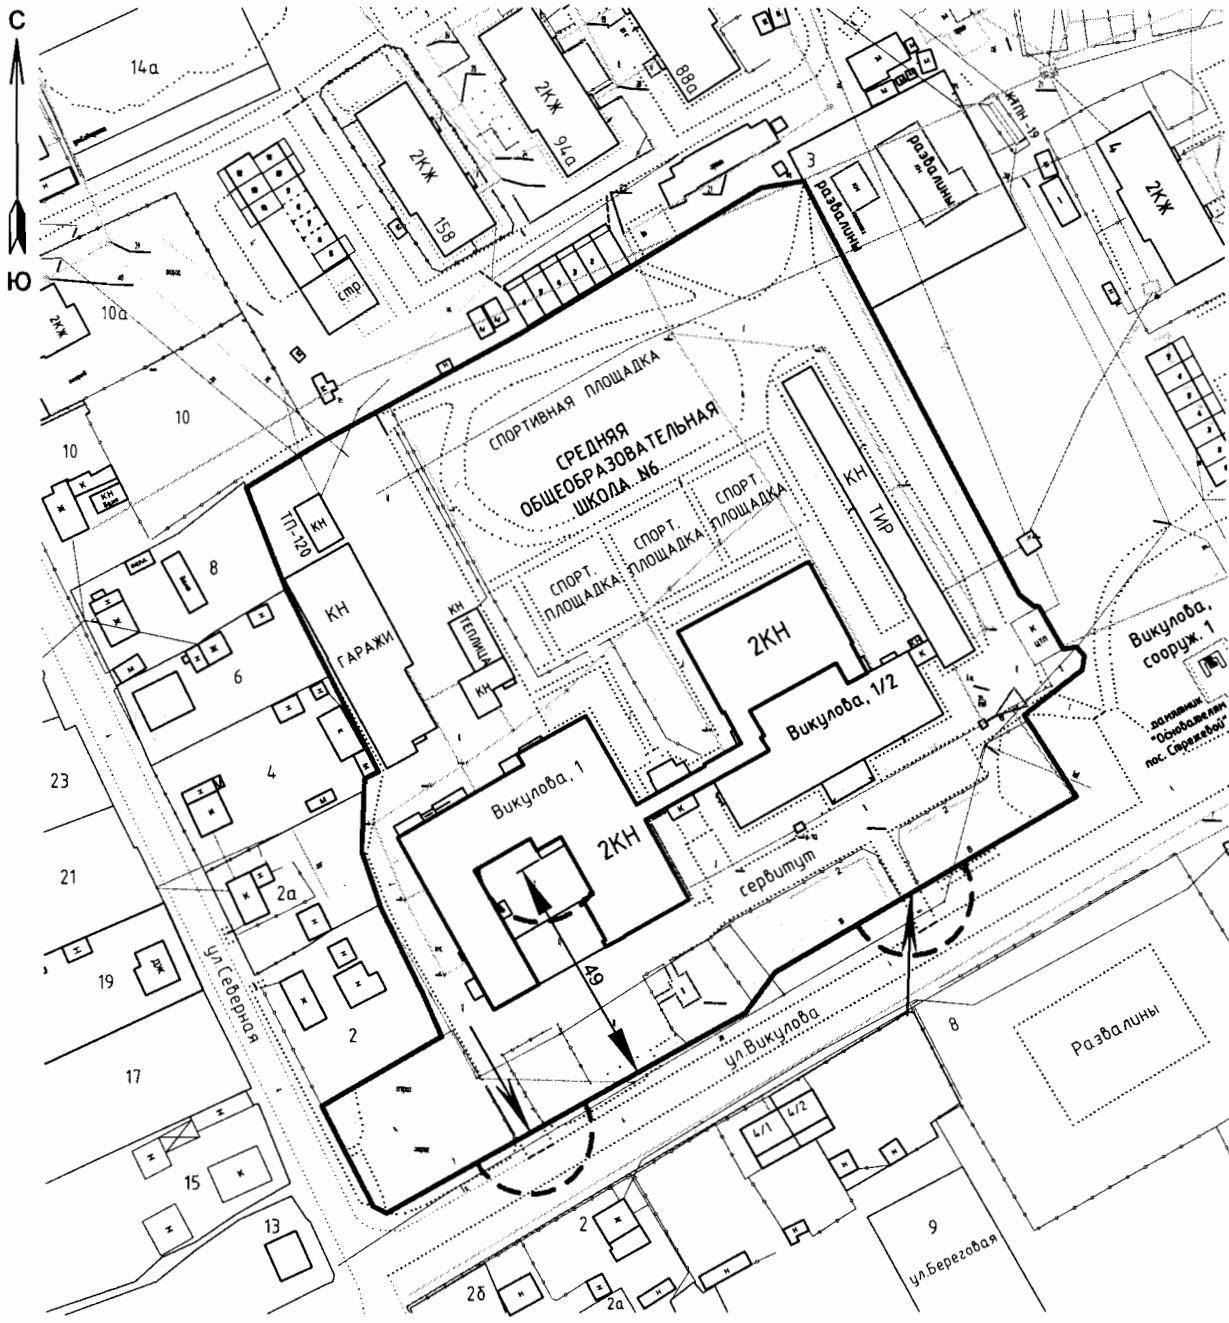

Масштаб 1:1500

Приложение 2
к постановлению Администрации
городского округа Стрежевой
от 11.02.2013 № 113


СХЕМА № 20
расположения объекта:
Средняя общеобразовательная школа № 7
по адресу: Томская область, г.Стрежевой, ул. Коммунальная, 1

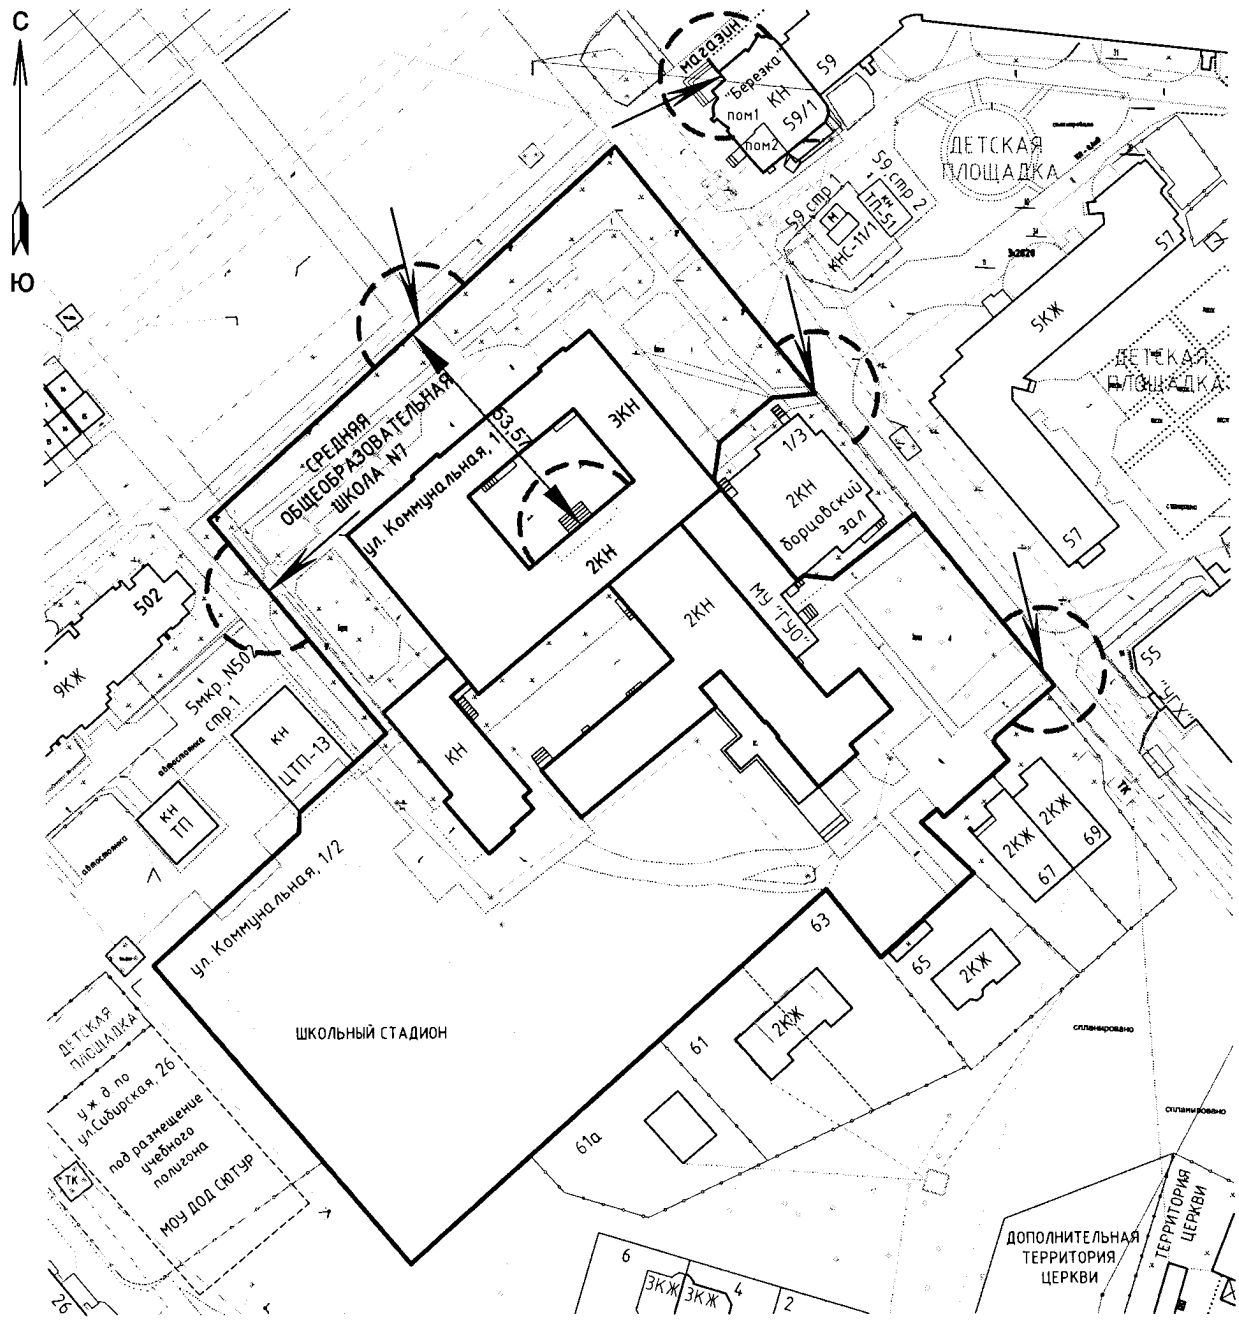

Масштаб 1:1500

Приложение 2
к постановлению Администрации
городского округа Стрежевой
от 11.02.2013 № 113


СХЕМА № 23
расположения объекта:
Детская школа искусств
по адресу: Томская область, г.Стрежевой, ул. Ермакова, 45

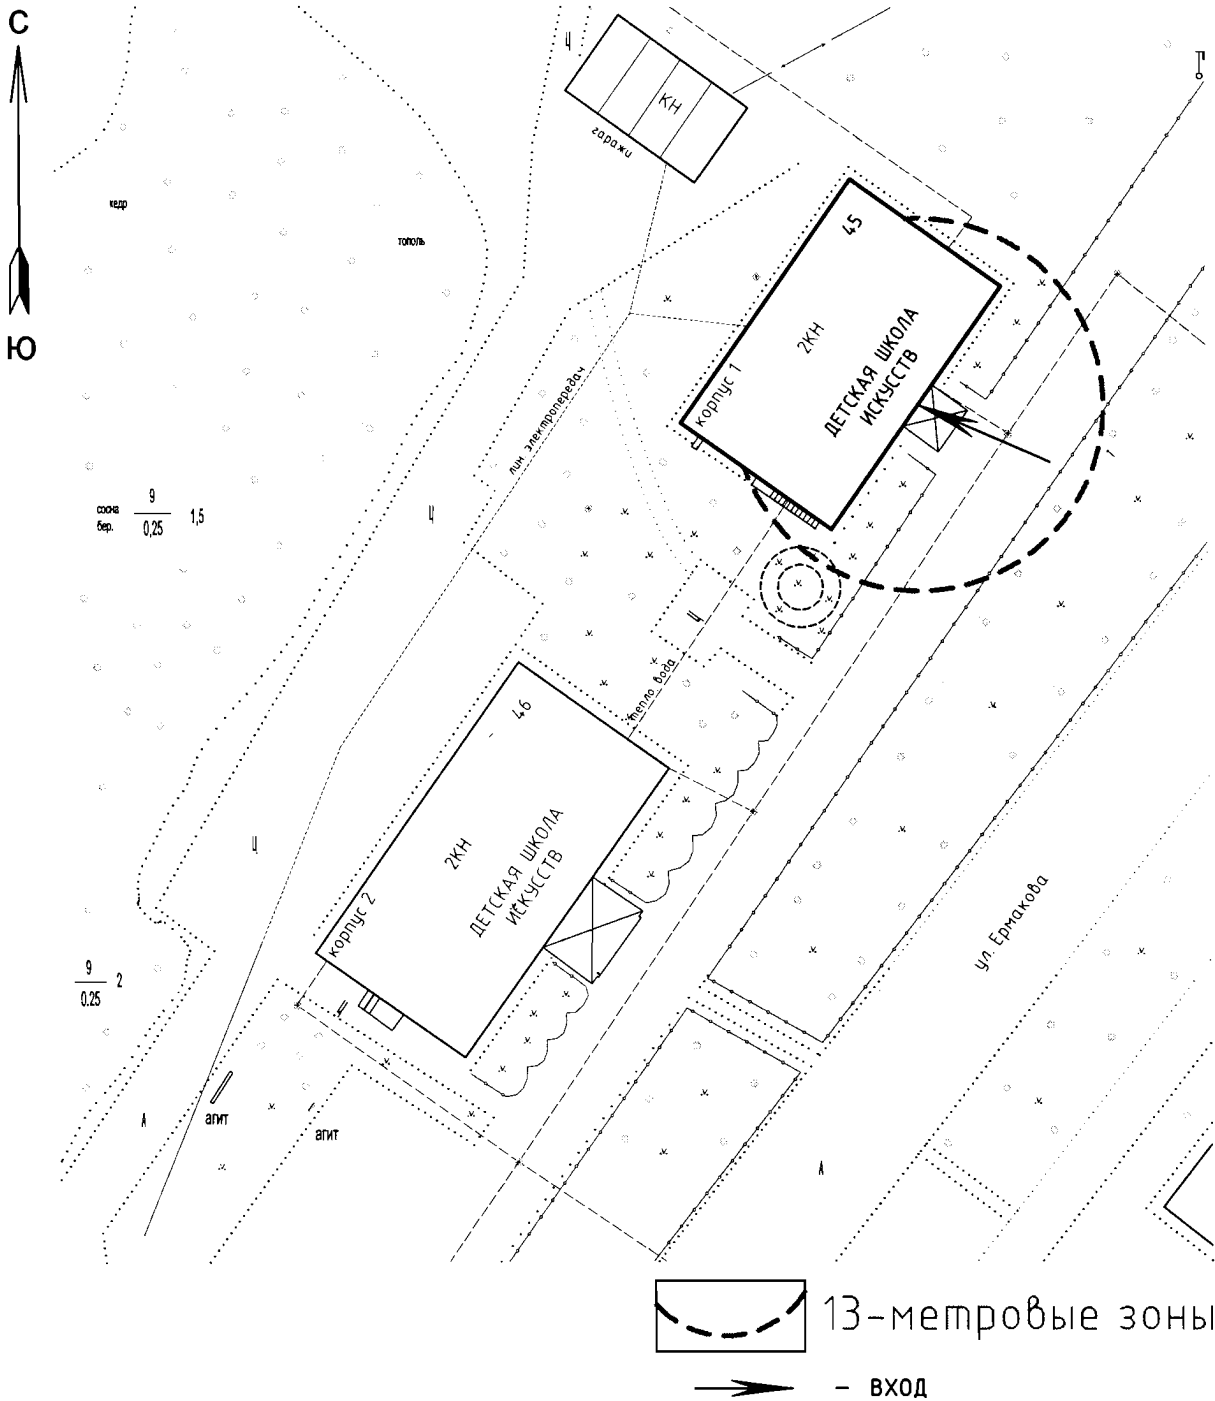

Масштаб 1:500


Приложение 2
к постановлению Администрации
городского округа Стрежевой
от 11.02.2013 № 113

СХЕМА № 24
расположения объекта:
Детская школа искусств
по адресу: Томская область, г.Стрежевой, ул. Ермакова, 46

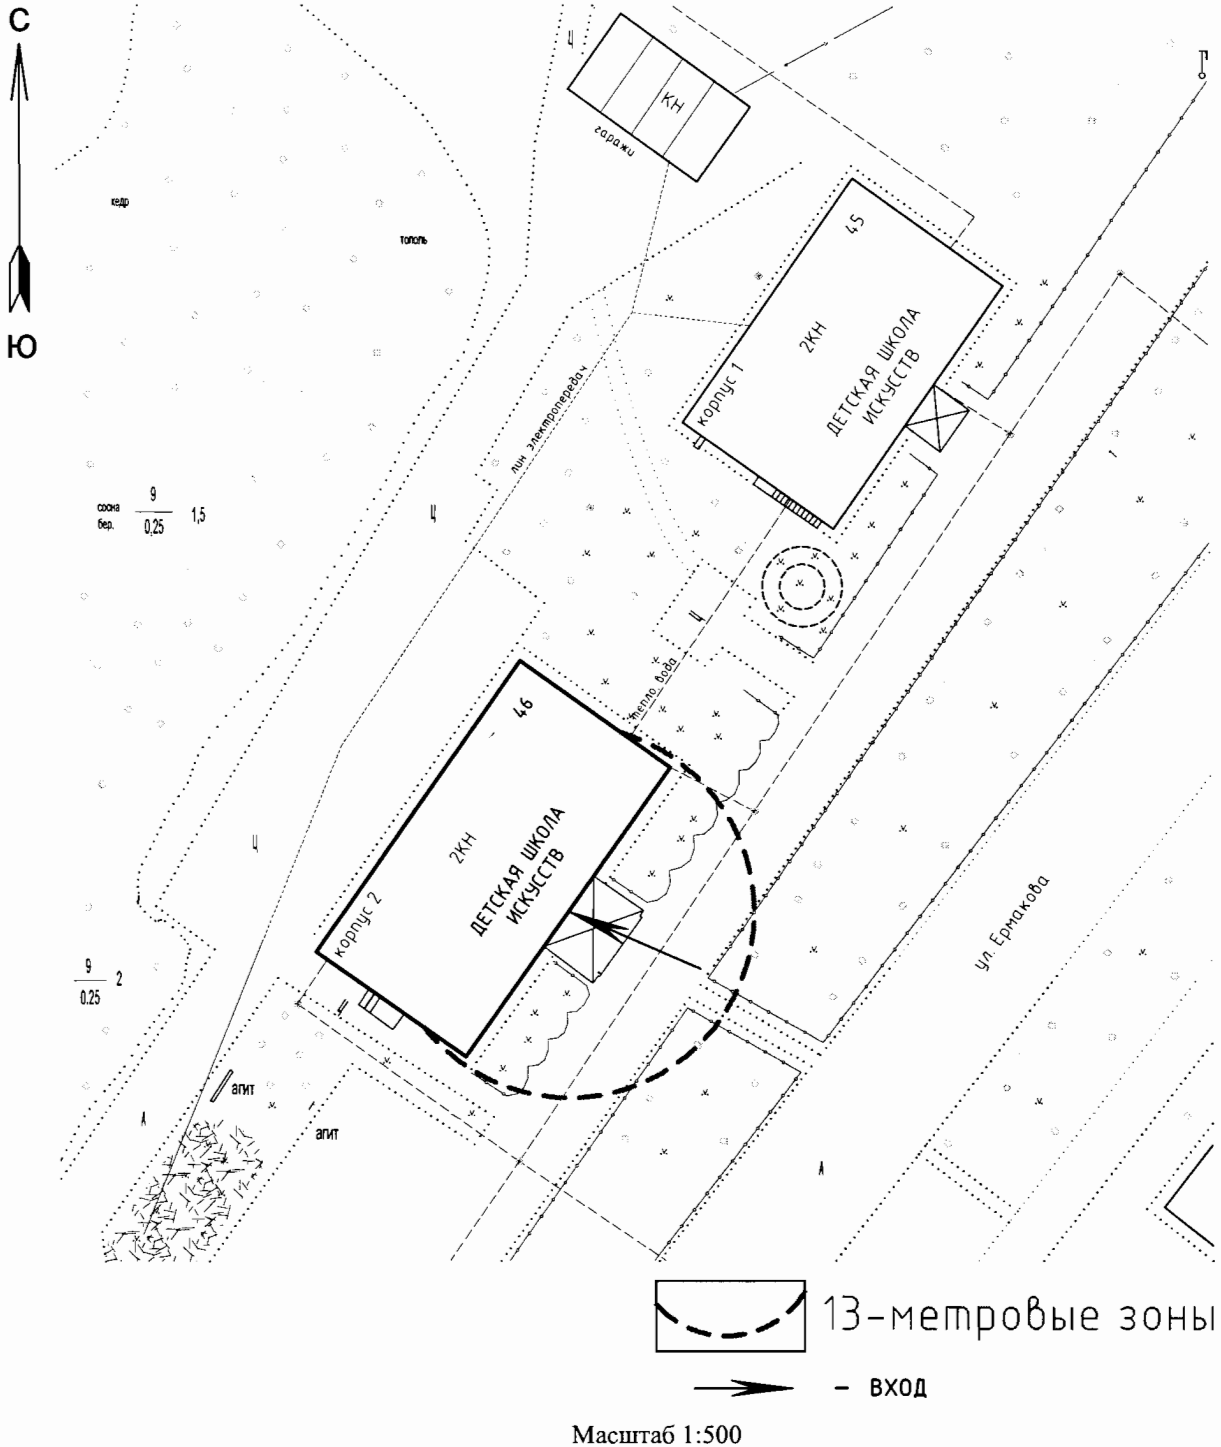

Приложение 2
к постановлению Администрации
городского округа Стрежевой
от 11.02.2013 № 113

СХЕМА № 25
расположения объекта:
Детская школа искусств
по адресу: Томская область, г.Стрежевой, ул. Мира, 15/4

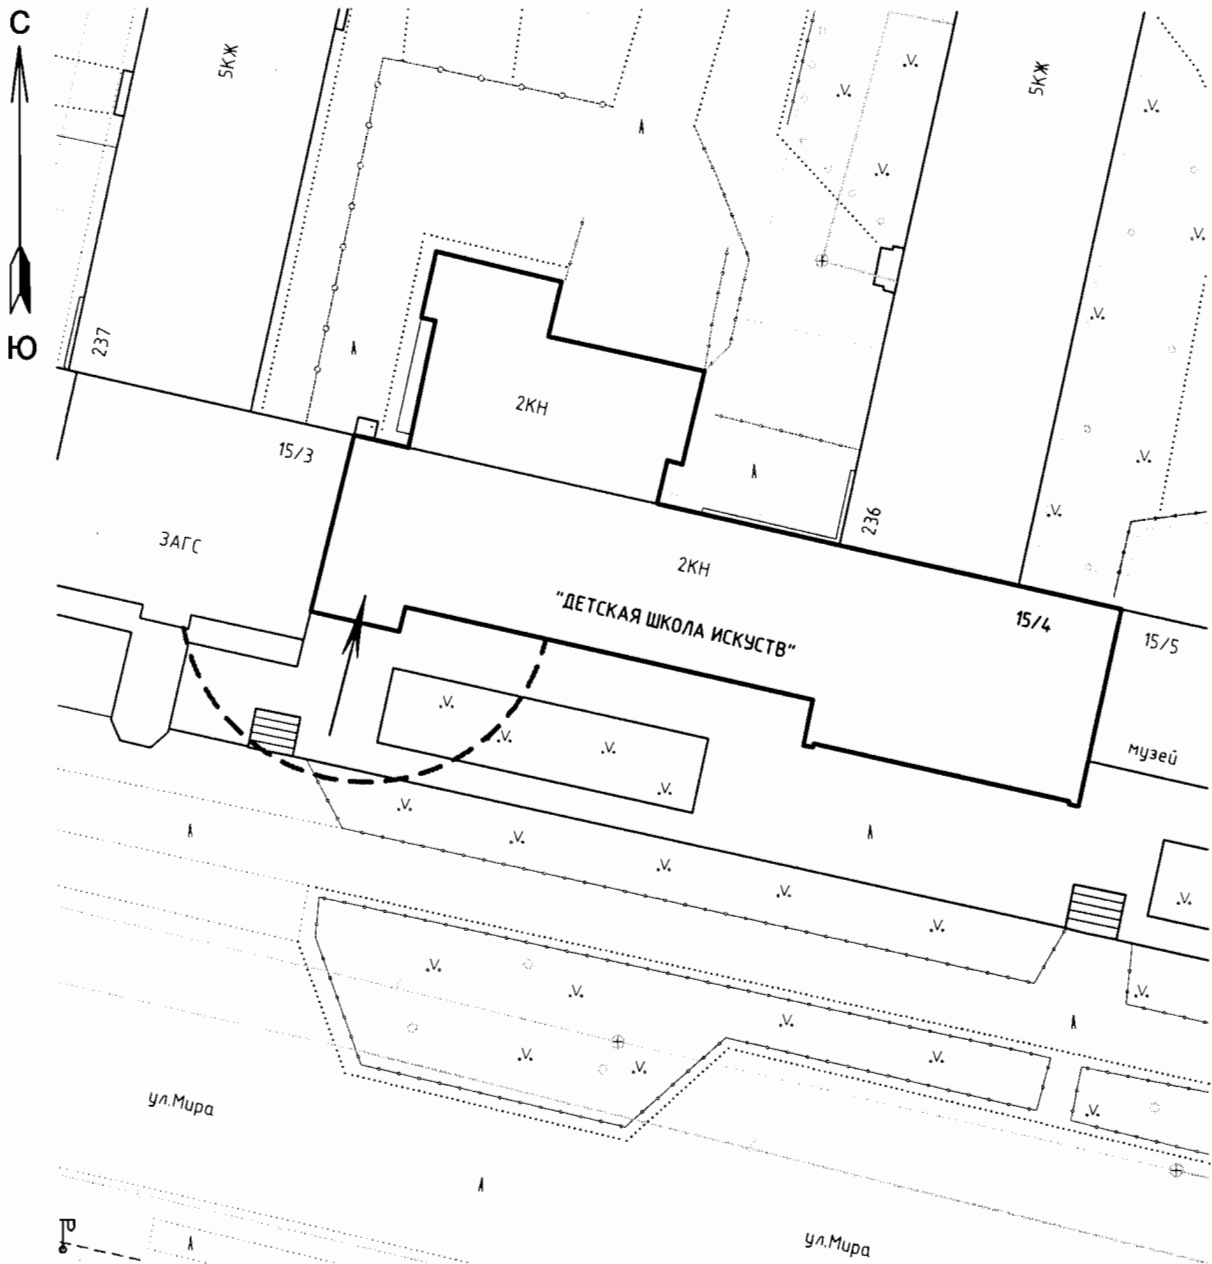


 13-метровые зоны

 - ВХОД

Масштаб 1:500

Приложение 2
к постановлению Администрации
городского округа Стрежевой
от 11.02.2013 № 113

СХЕМА № 26
расположения объекта:
Станция юных туристов
по адресу: Томская область, г.Стрежевой, ул. Буровиков. 18, пом. 3

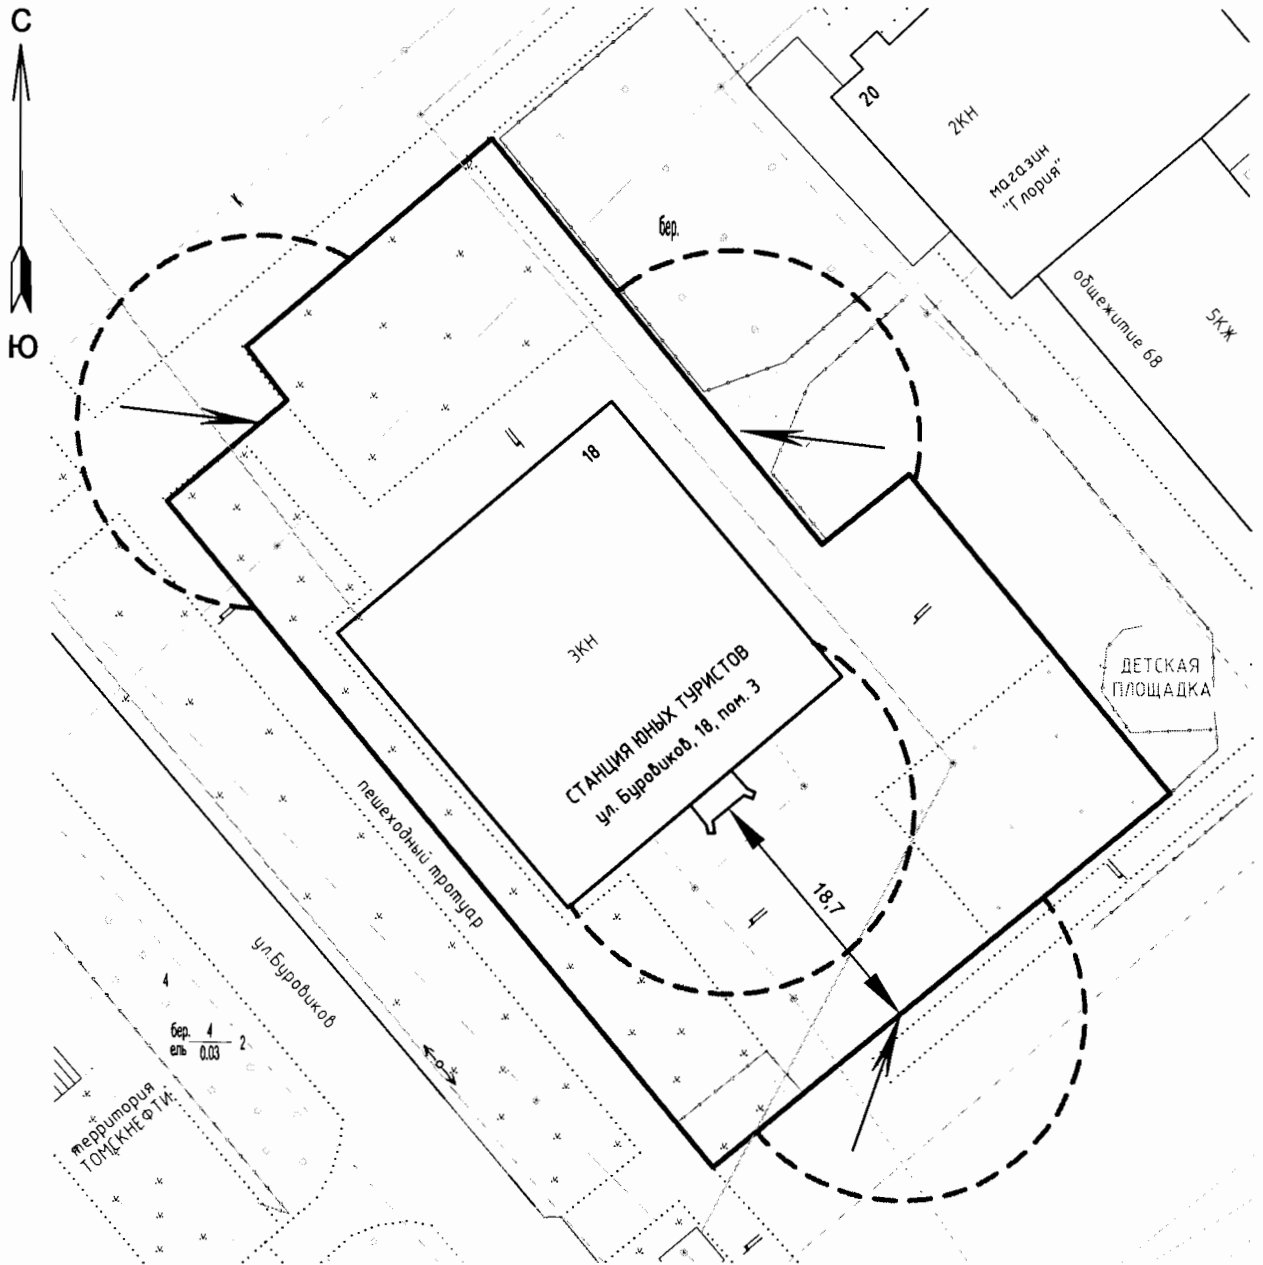


 13-метровые зоны
 - ВХОД

Масштаб 1:500

Приложение 2
к постановлению Администрации
городского округа Стрежевой
от 11.02.2013 № 113

СХЕМА № 27

расположения объекта: Центр экологического воспитания детей
по адресу: Томская область, г.Стрежевой, 3 мкр., 314

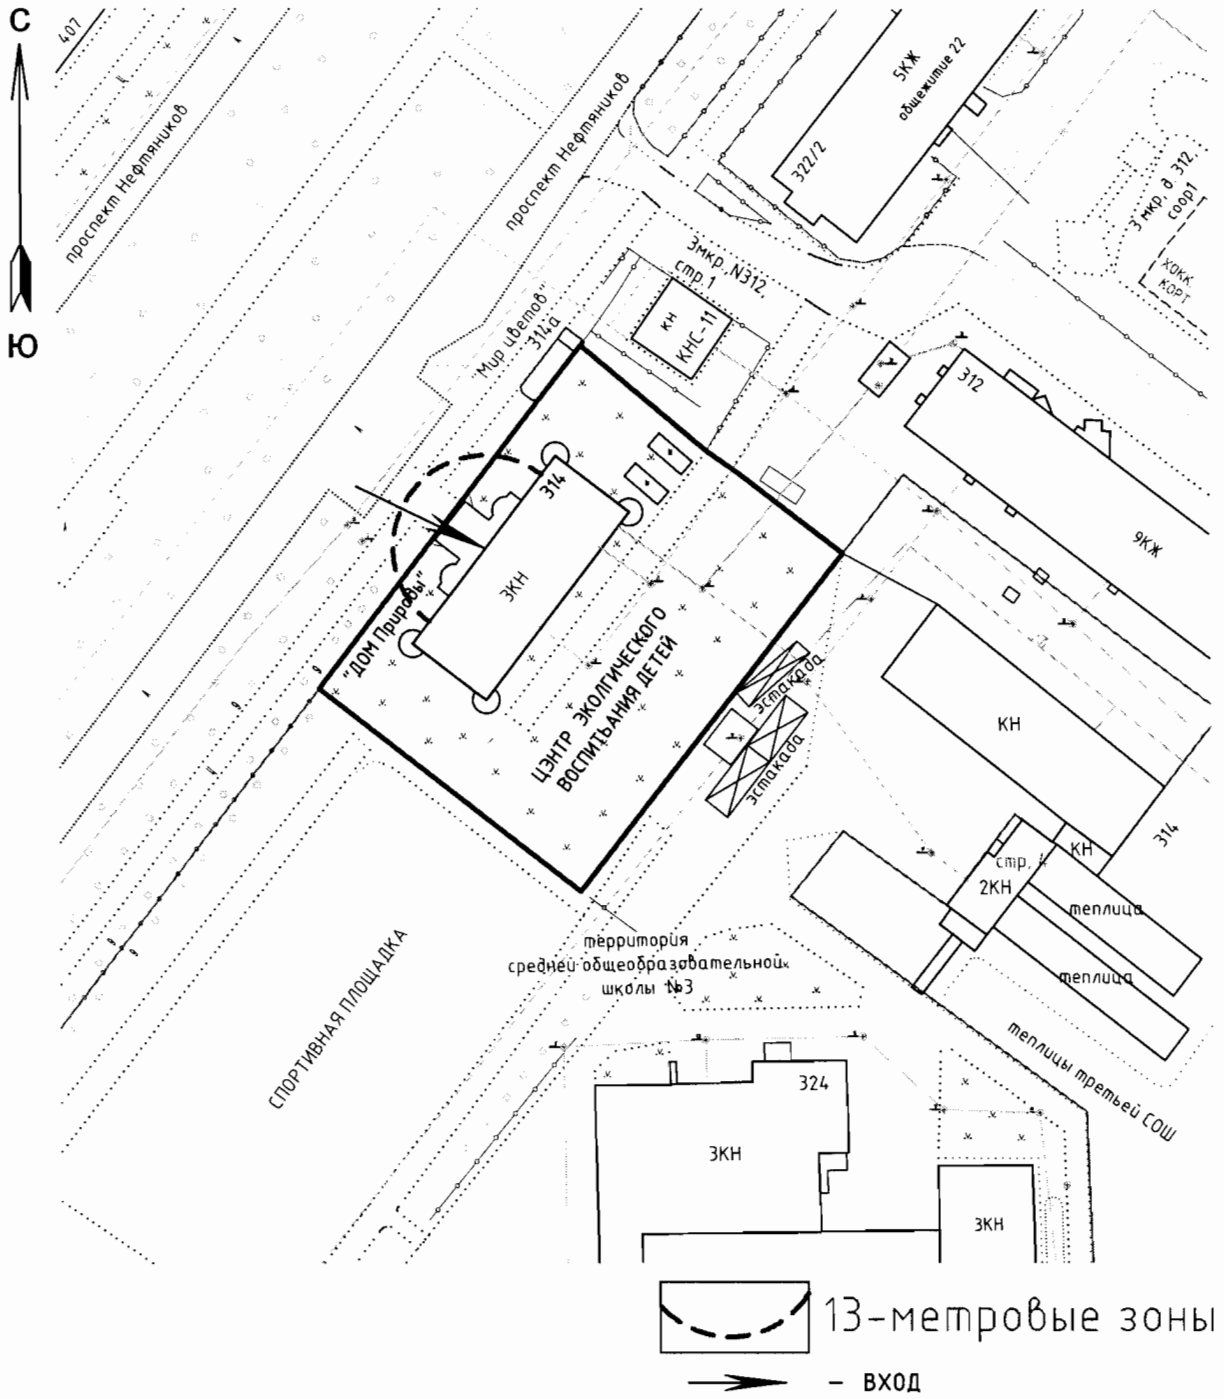


Масштаб 1:1000

Приложение 2
к постановлению Администрации
городского округа Стрежевой
от 11.02.2013 № 113

СХЕМА № 28


расположения объекта: **Центр дополнительного образования детей**
по адресу: Томская область, г.Стрежевой, ул. Строителей, 56

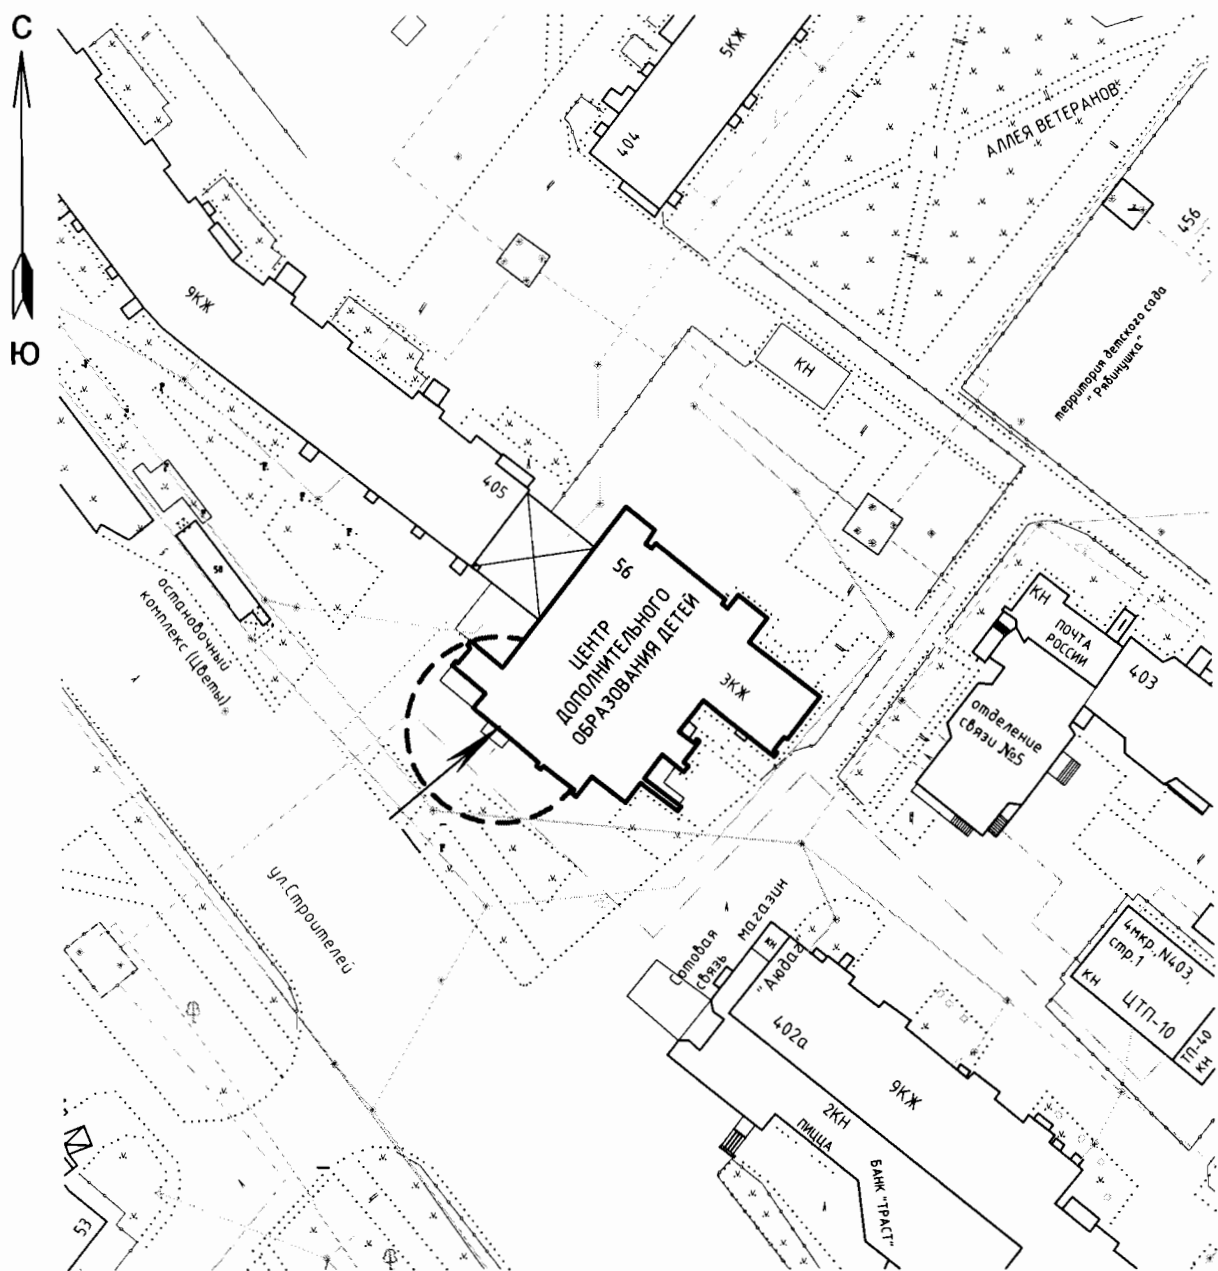

Масштаб 1:1000


Приложение 2
к постановлению Администрации
городского округа Стрежевой
от 11.02.2013 № 113

СХЕМА № 29
расположения объекта:
"Профессиональное училище №15"
по адресу: Томская область, г.Стрежевой, ул. Коммунальная, 40

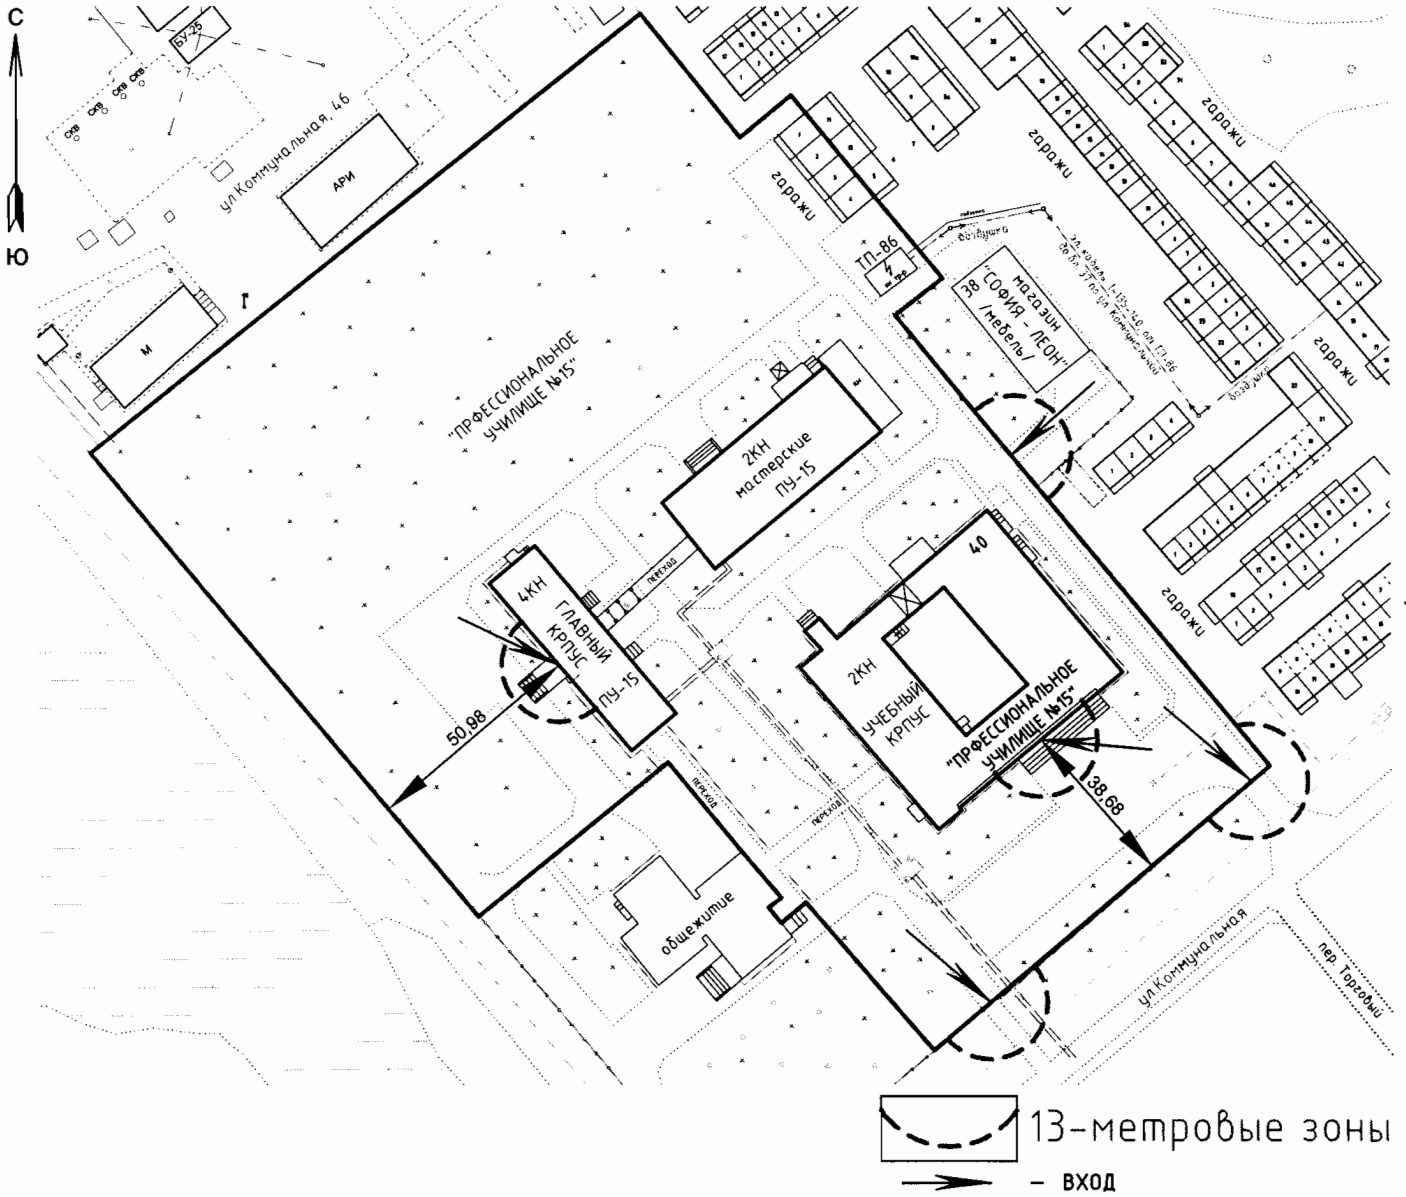

Масштаб 1:1500

СХЕМА № 31
расположения объекта: Городская больница
по адресу: Томская область, г.Стрежевой, ул. Строителей, 1

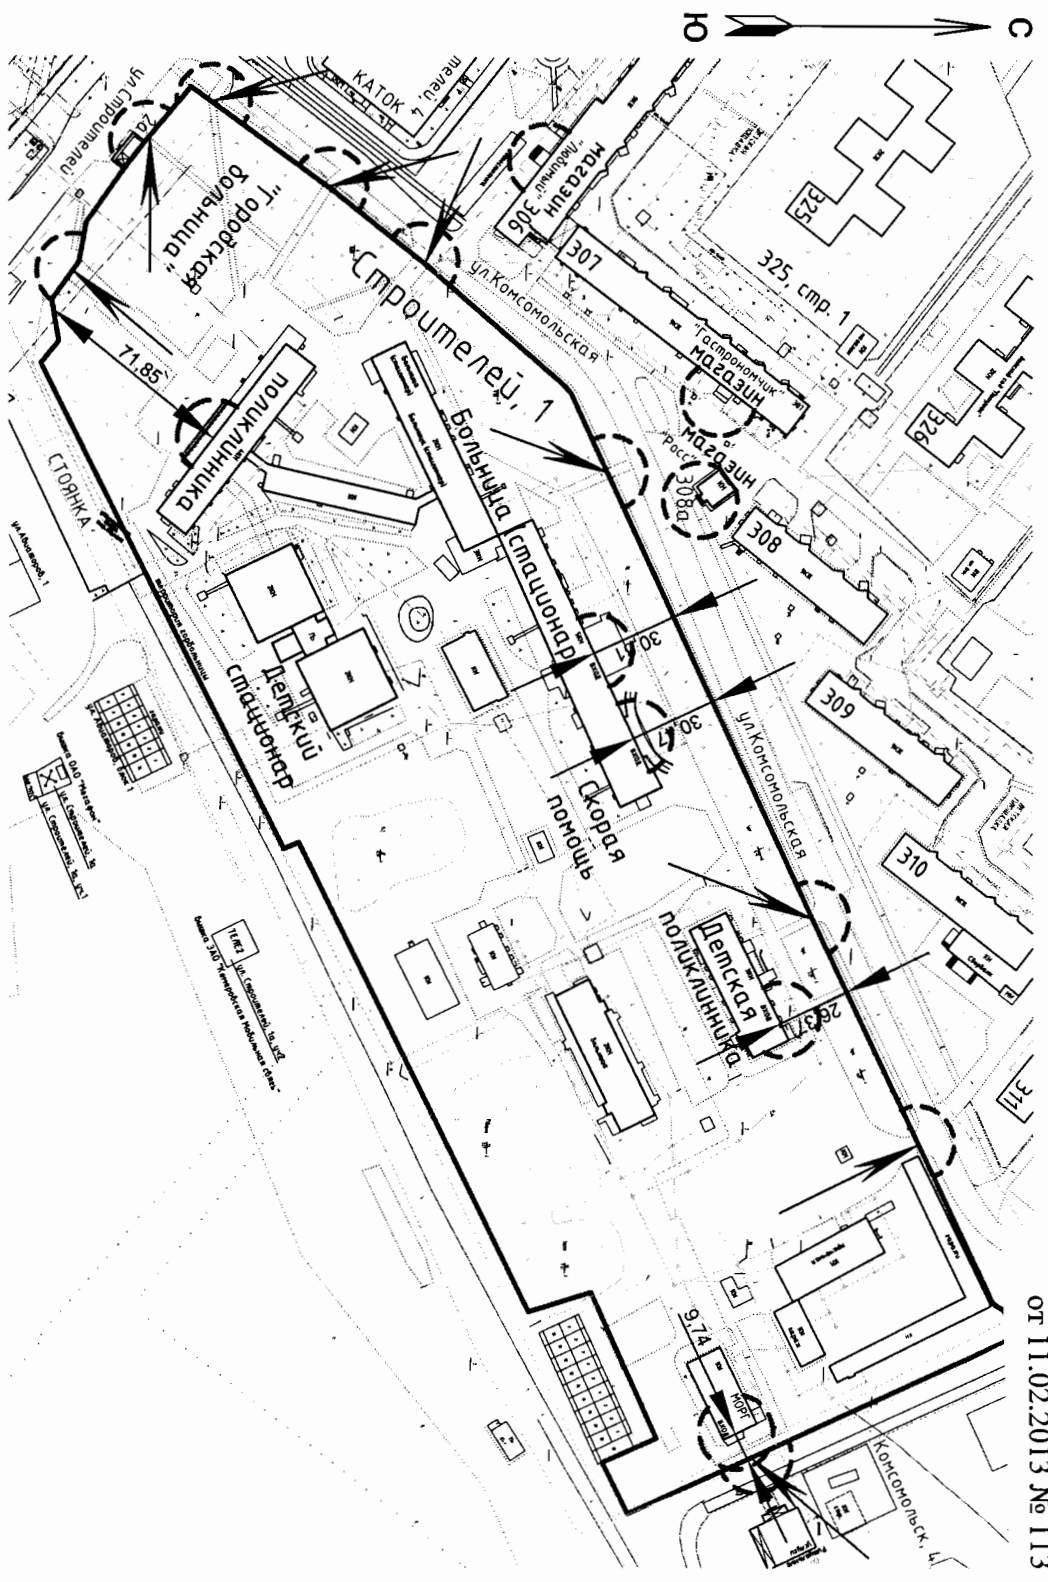

Приложение 2
к постановлению Администрации
городского округа Стрежевой
от 11.02.2013 № 113


Масштаб 1:2500

13-метровые зоны
— вход

Приложение 2
к постановлению Администрации
городского округа Стрежевой
от 11.02.2013 № 113

СХЕМА № 32


расположения объекта: "Центр социальной помощи семье
и детям г. Стрежевого" по адресу: Томская область, г.Стрежевой, 13 мкр., 10

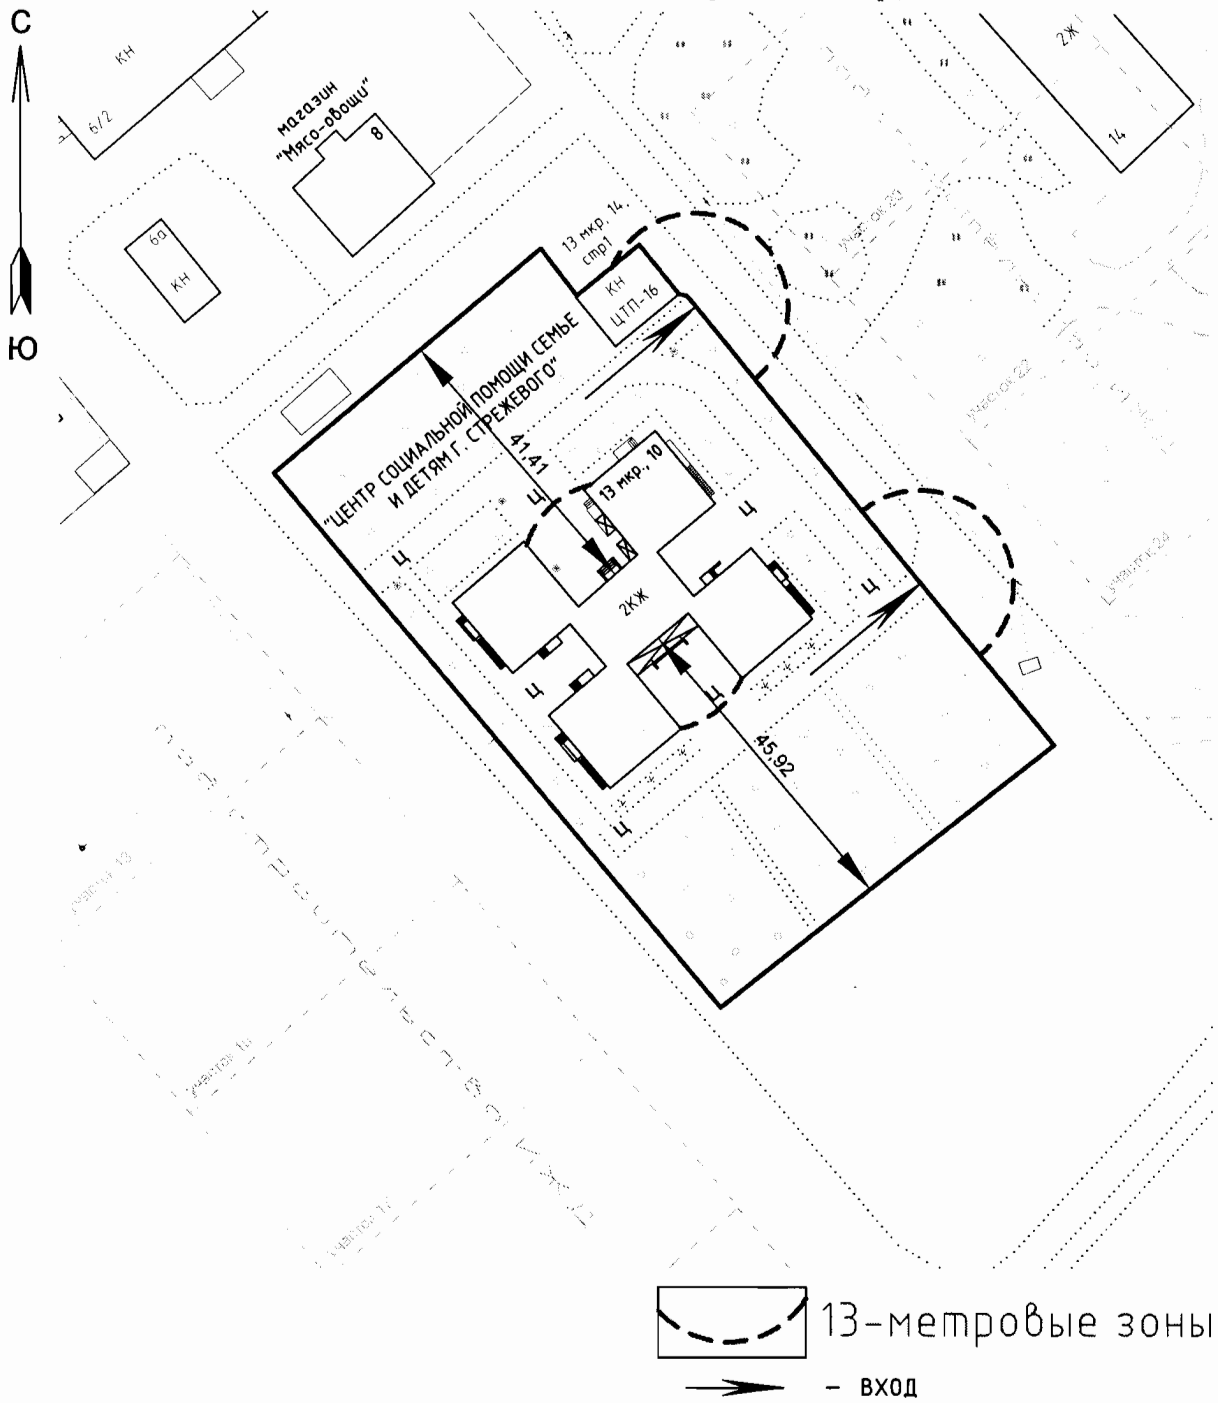

Масштаб 1:1000

Приложение 2
к постановлению Администрации
городского округа Стрежевой
от 11.02.2013 № 113

СХЕМА № 44
расположения объекта:
Стоматологическая клиника
по адресу: Томская область, г.Стрежевой, ул. Новая, 23, пом. 2

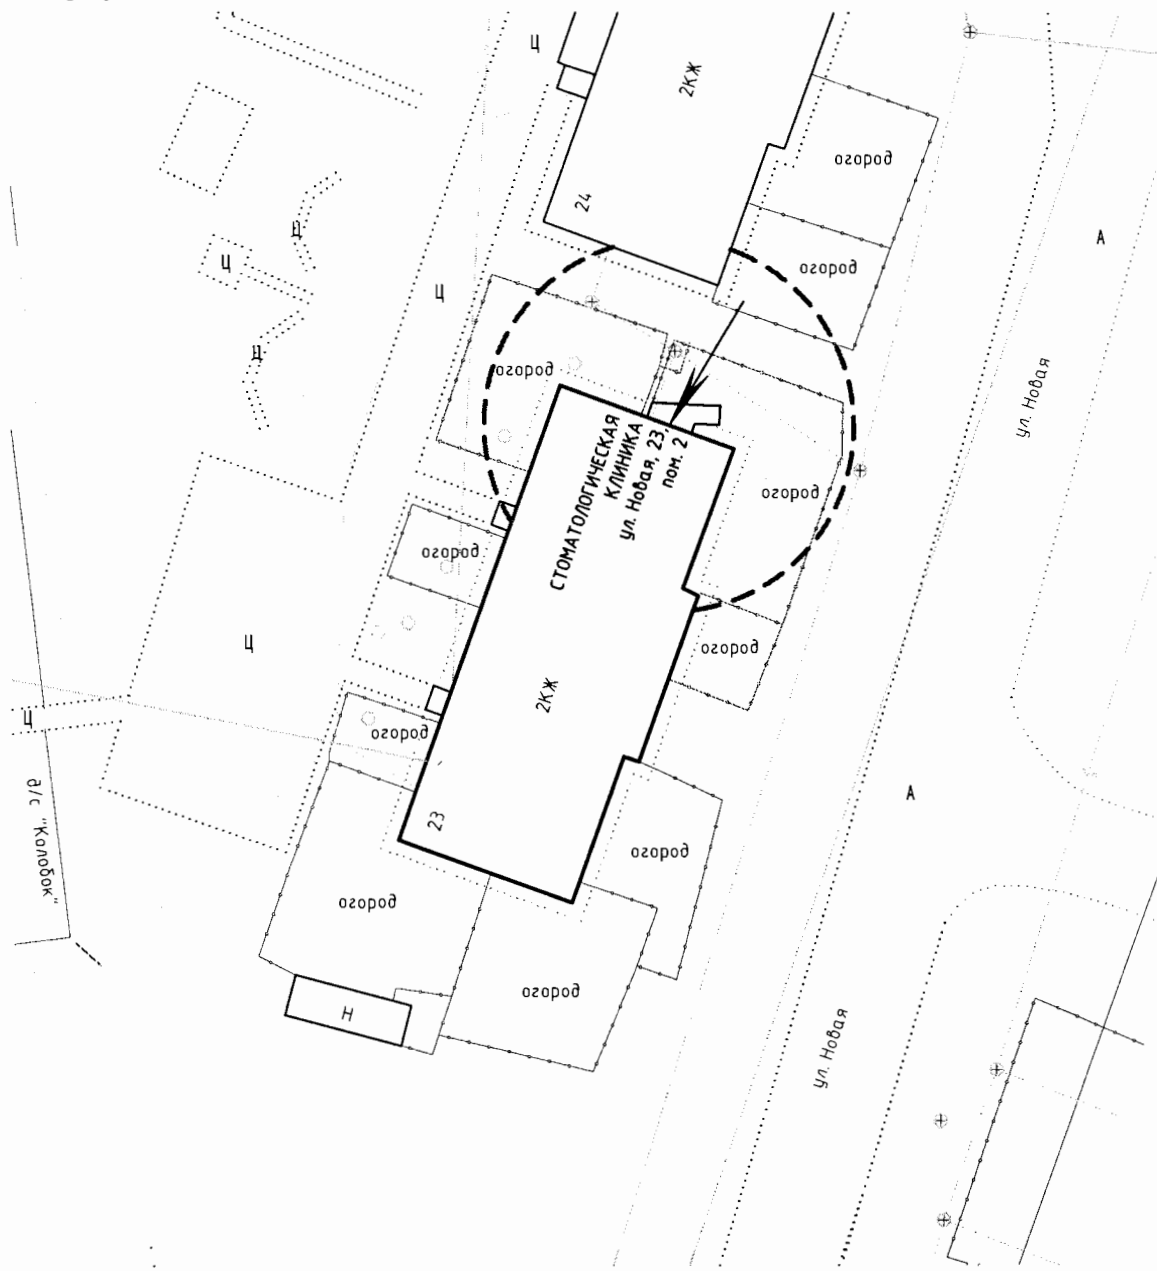

 13-метровые зоны

 - ВХОД

Масштаб 1:500


Приложение 2
к постановлению Администрации
городского округа Стрежевой
от 11.02.2013 № 113

СХЕМА № 45

расположения объекта:

Стоматологическая клиника по адресу:

Томская область, г. Стрежевой, ул. Мира, 8, пом. 8,9,10,11,12,14,15

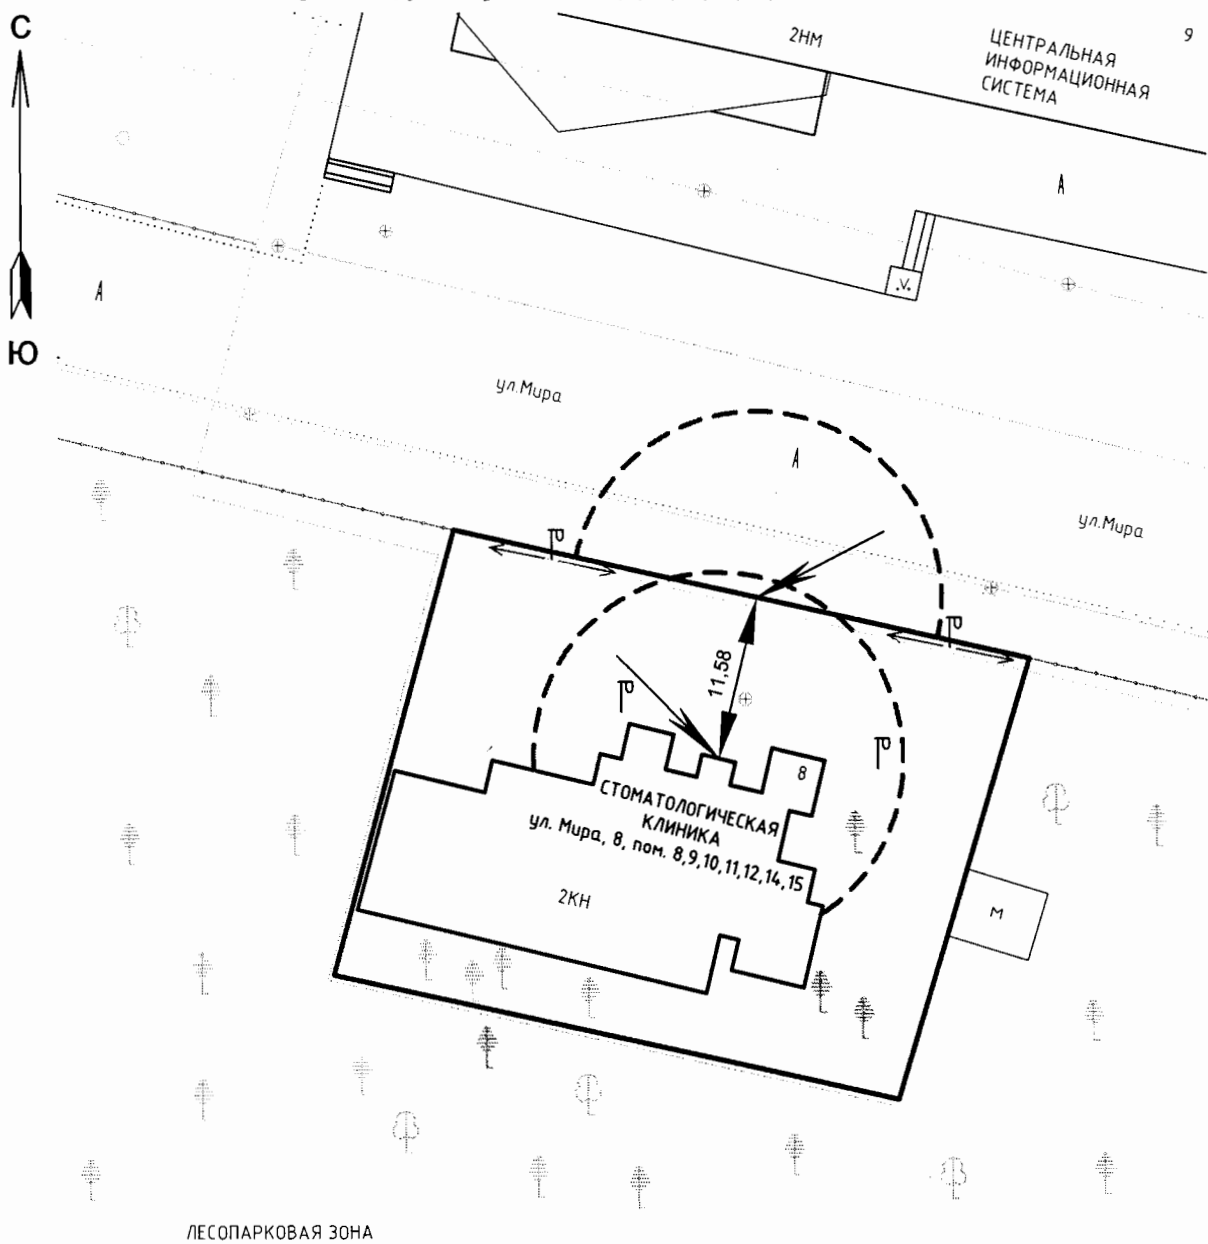

 13-метровые зоны


 - ВХОД

Масштаб 1:500

Приложение 2
к постановлению Администрации
городского округа Стрежевой
от 11.02.2013 № 113

СХЕМА № 46


расположения объекта: **Кабинет специализированной медицинской помощи
по психиатрии** по адресу: Томская область, г.Стрежевой, ул. Ермакова, 4, каб. 9

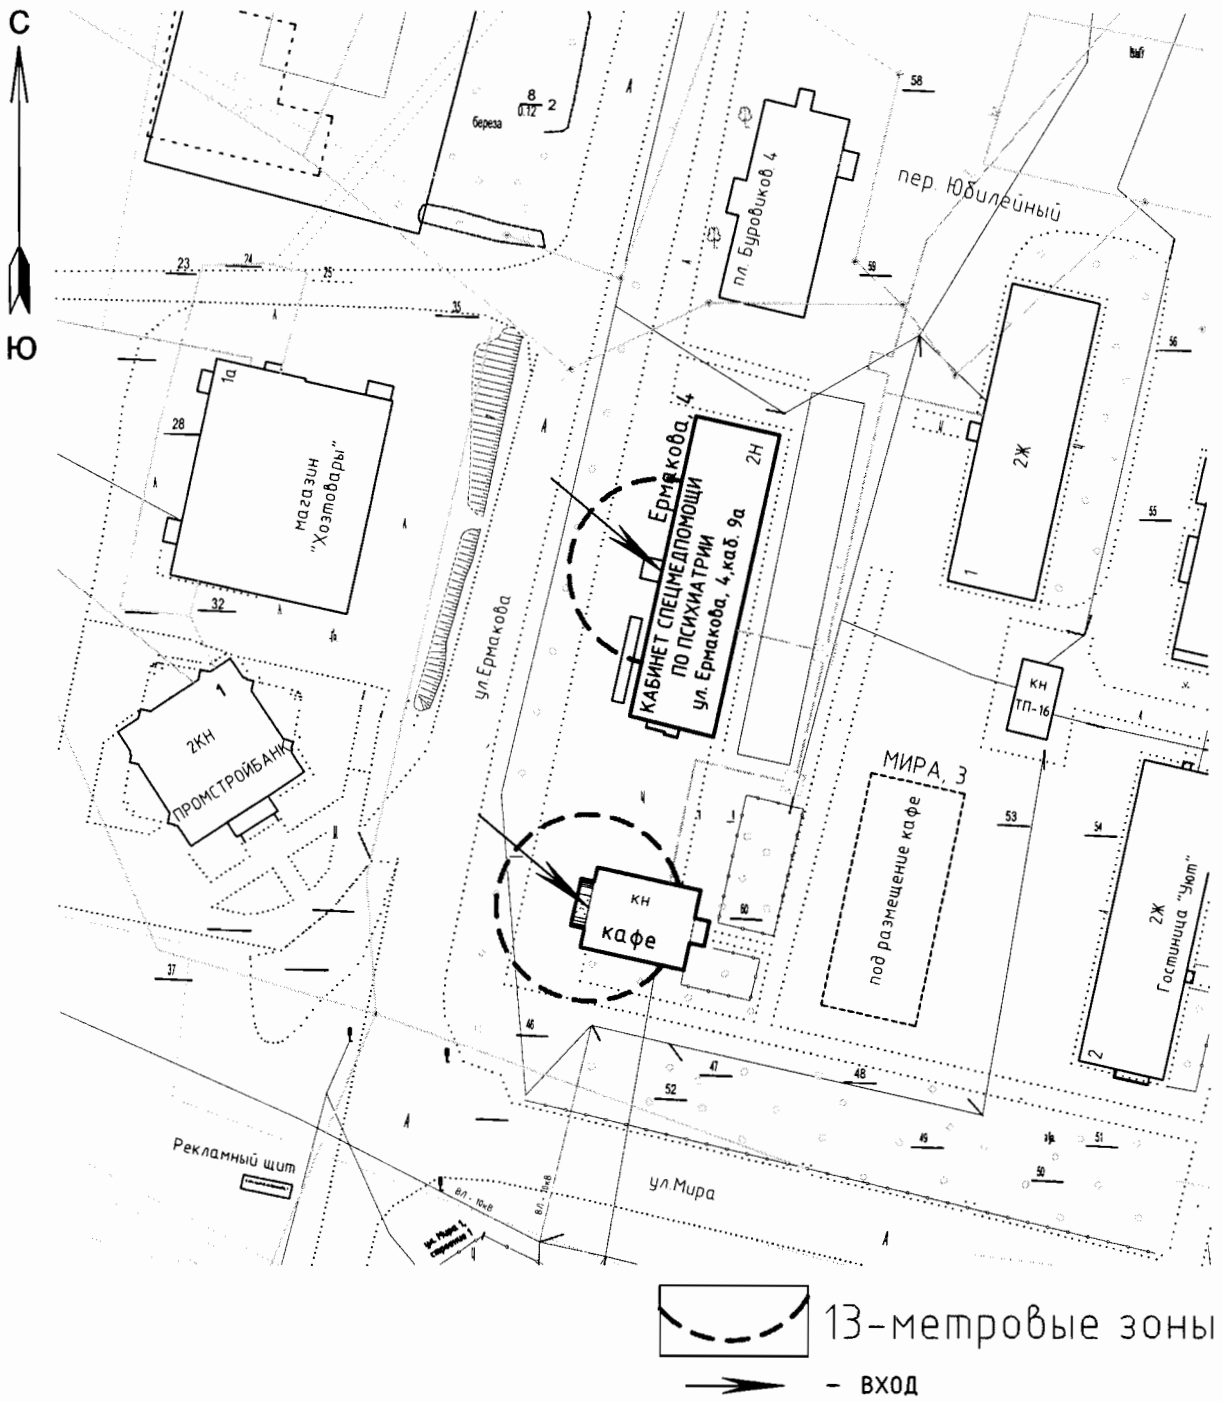

Масштаб 1:1000

Приложение 2
к постановлению Администрации
городского округа Стрежевой
от 11.02.2013 № 113

СХЕМА № 47
расположения объекта: **Стоматологический кабинет**
по адресу: Томская область, г.Стрежевой, 4 мкр., 455, пом. 3

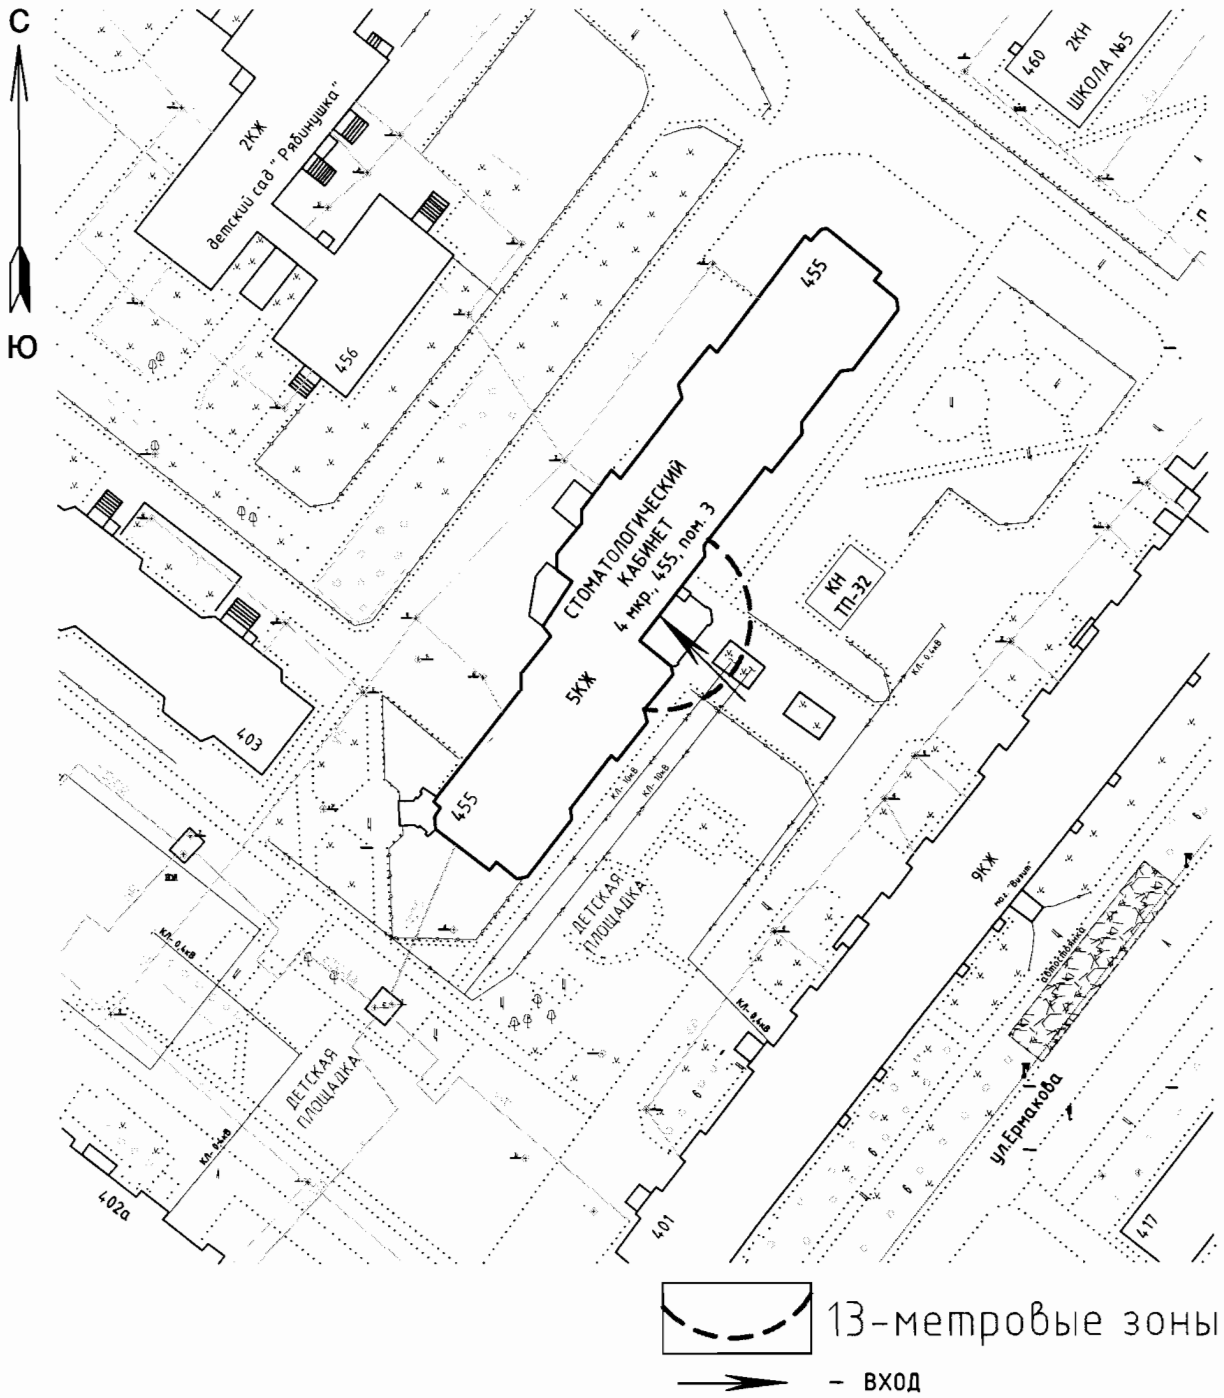


Масштаб 1:1000

Приложение 2
к постановлению Администрации
городского округа Стрежевой
от 11.02.2013 № 113


СХЕМА № 48

расположения объекта: СОК "Нефтяник"
по адресу: Томская область, г.Стрежевой, ул. Молодёжная, 3

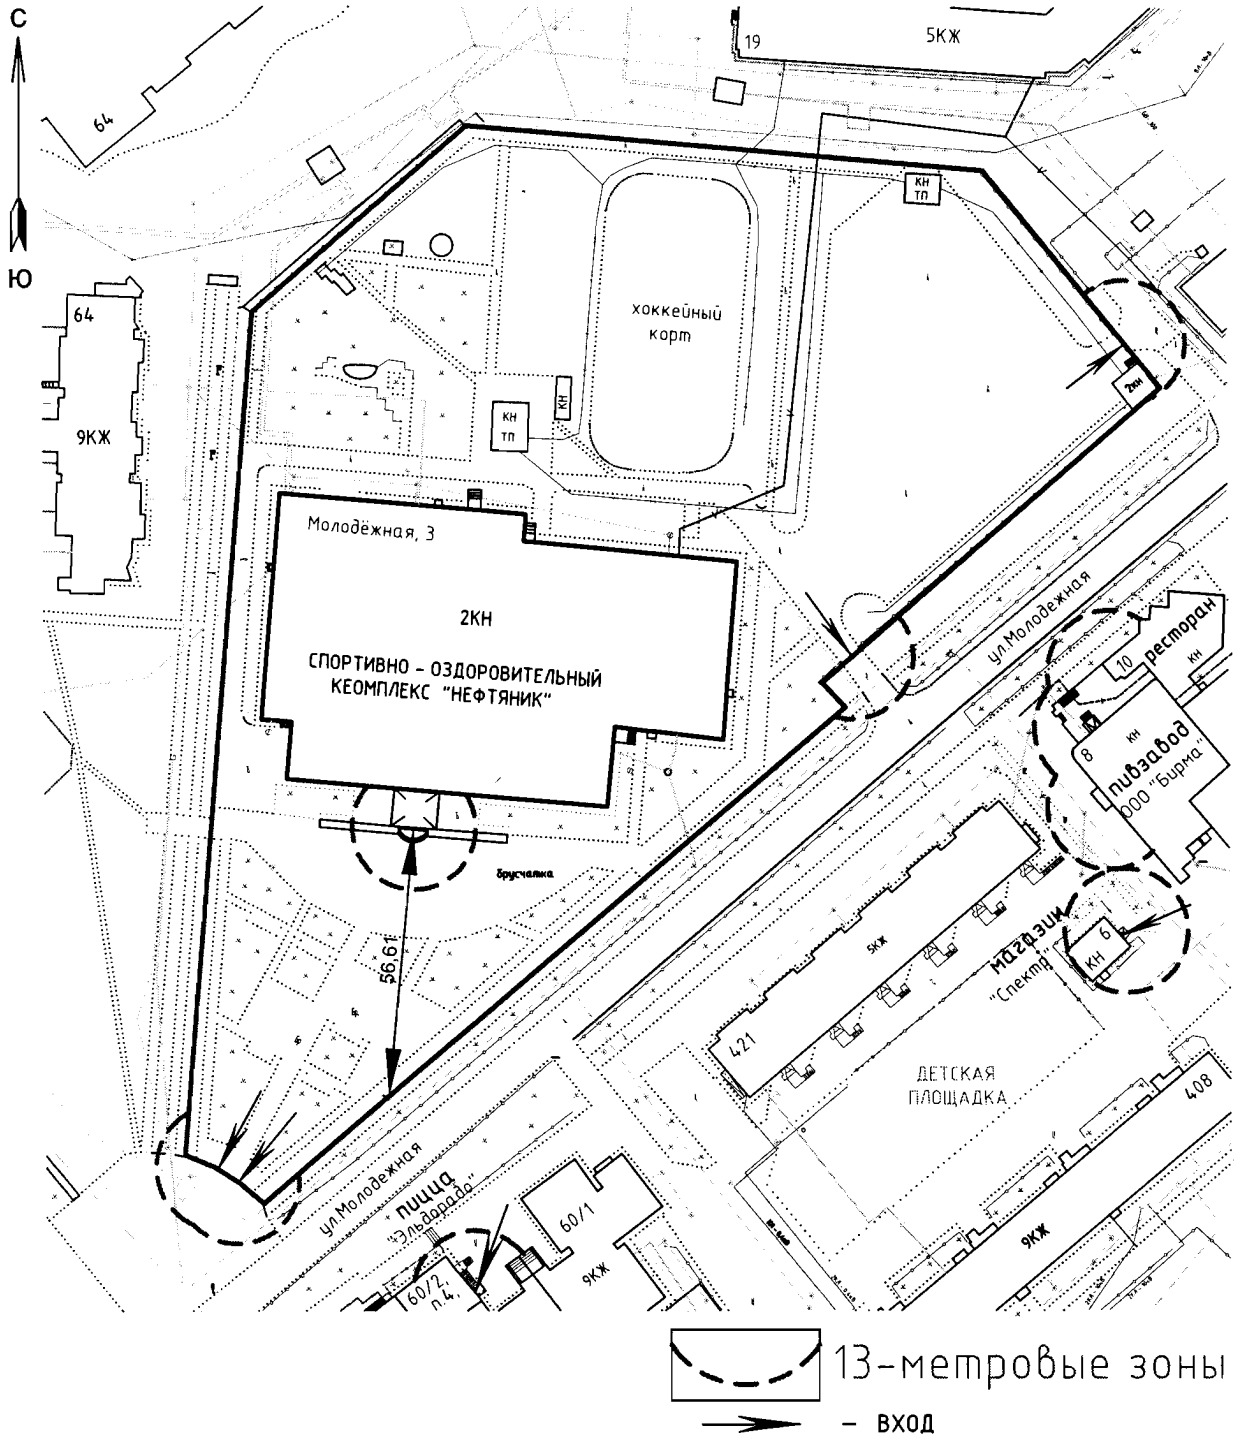

Приложение 2
к постановлению Администрации
городского округа Стрежевой
от 11.02.2013 № 113


СХЕМА № 49
расположения объекта: **СОК "Буровик"**
по адресу: Томская область, г.Стрежевой, ул. Строителей, 84а

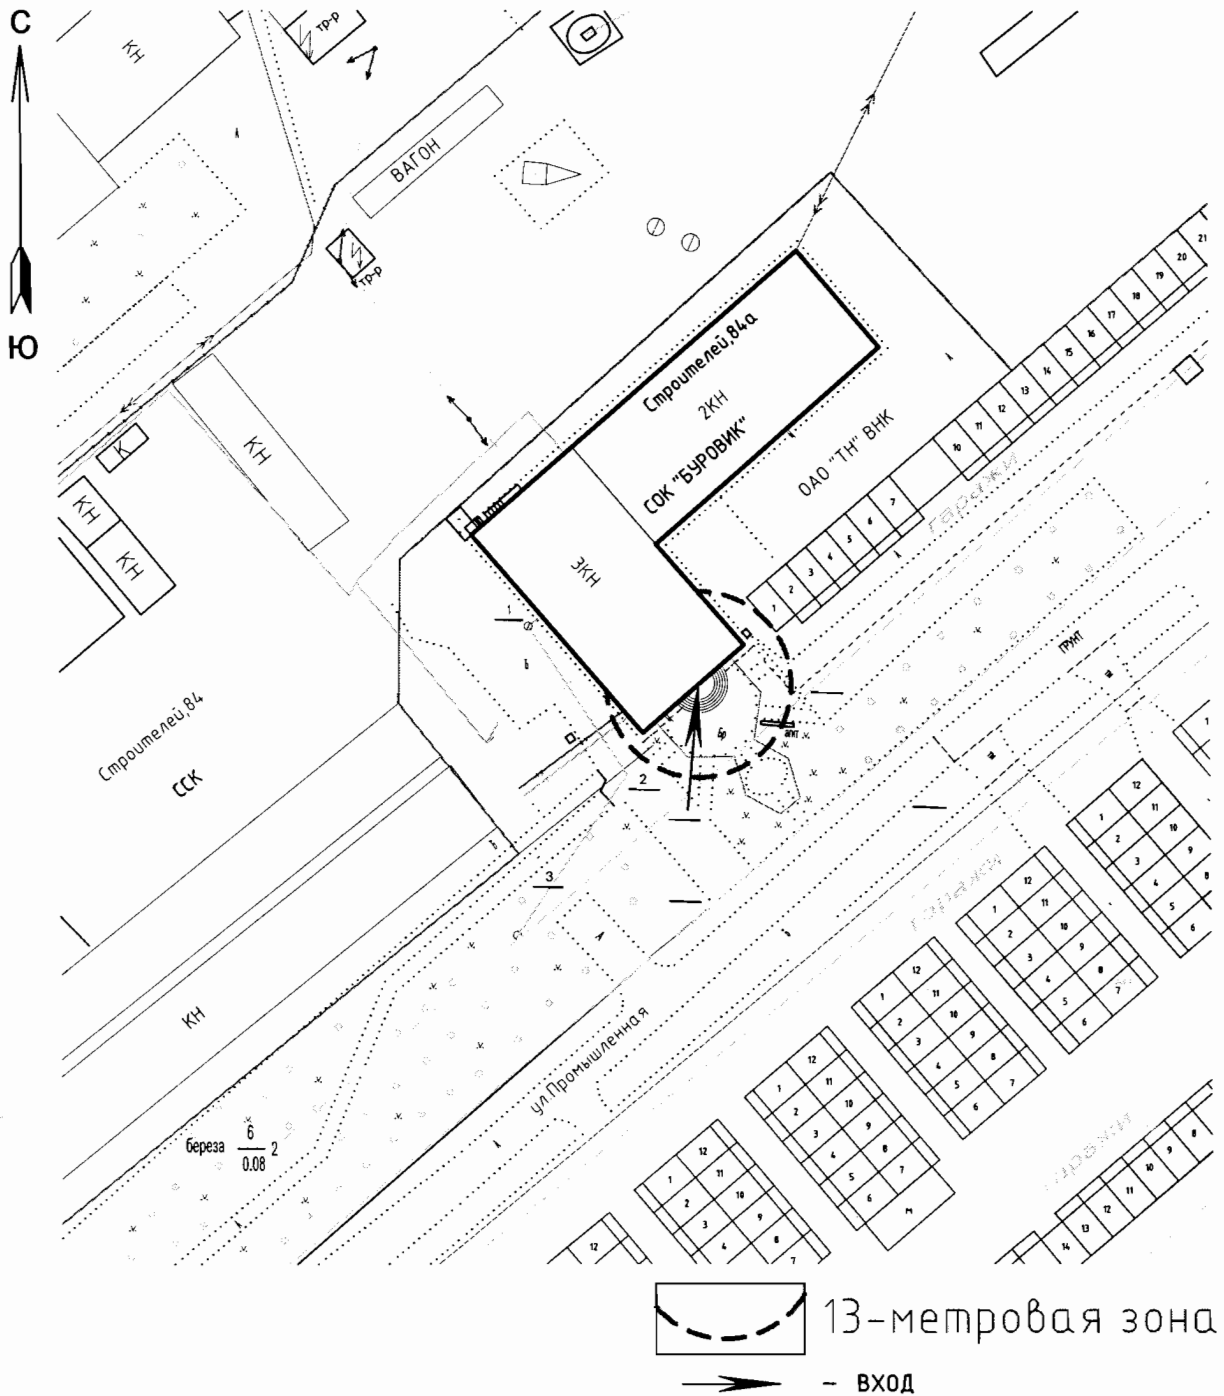

Масштаб 1:1000

Приложение 2
к постановлению Администрации
городского округа Стрежевой
от 11.02.2013 № 113

СХЕМА № 50
расположения объекта: **СОК "Кедр"**
по адресу: Томская область, г.Стрежевой, ул. Мира, 6а

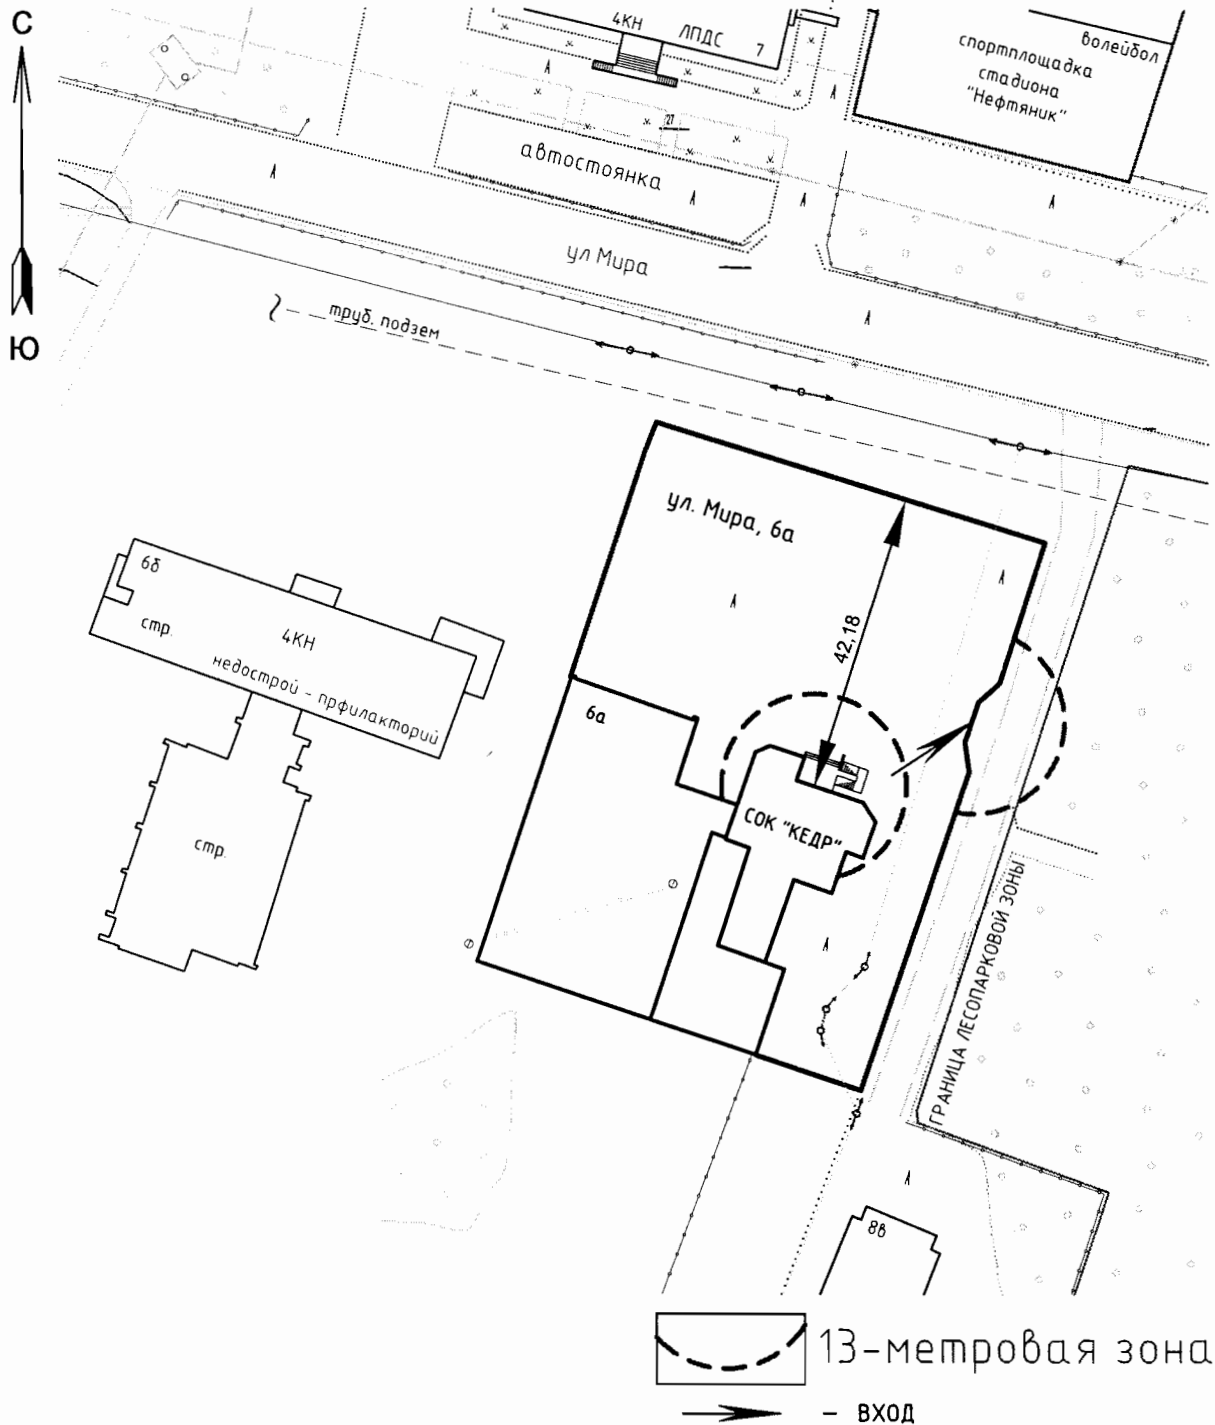


Масштаб 1:1000

Приложение 2
к постановлению Администрации
городского округа Стрежевой
от 11.02.2013 № 113



СХЕМА № 51
расположения объекта: **Стадион "Нефтяник"**
по адресу: Томская область, г.Стрежевой, ул. Н.Мержи, 1а

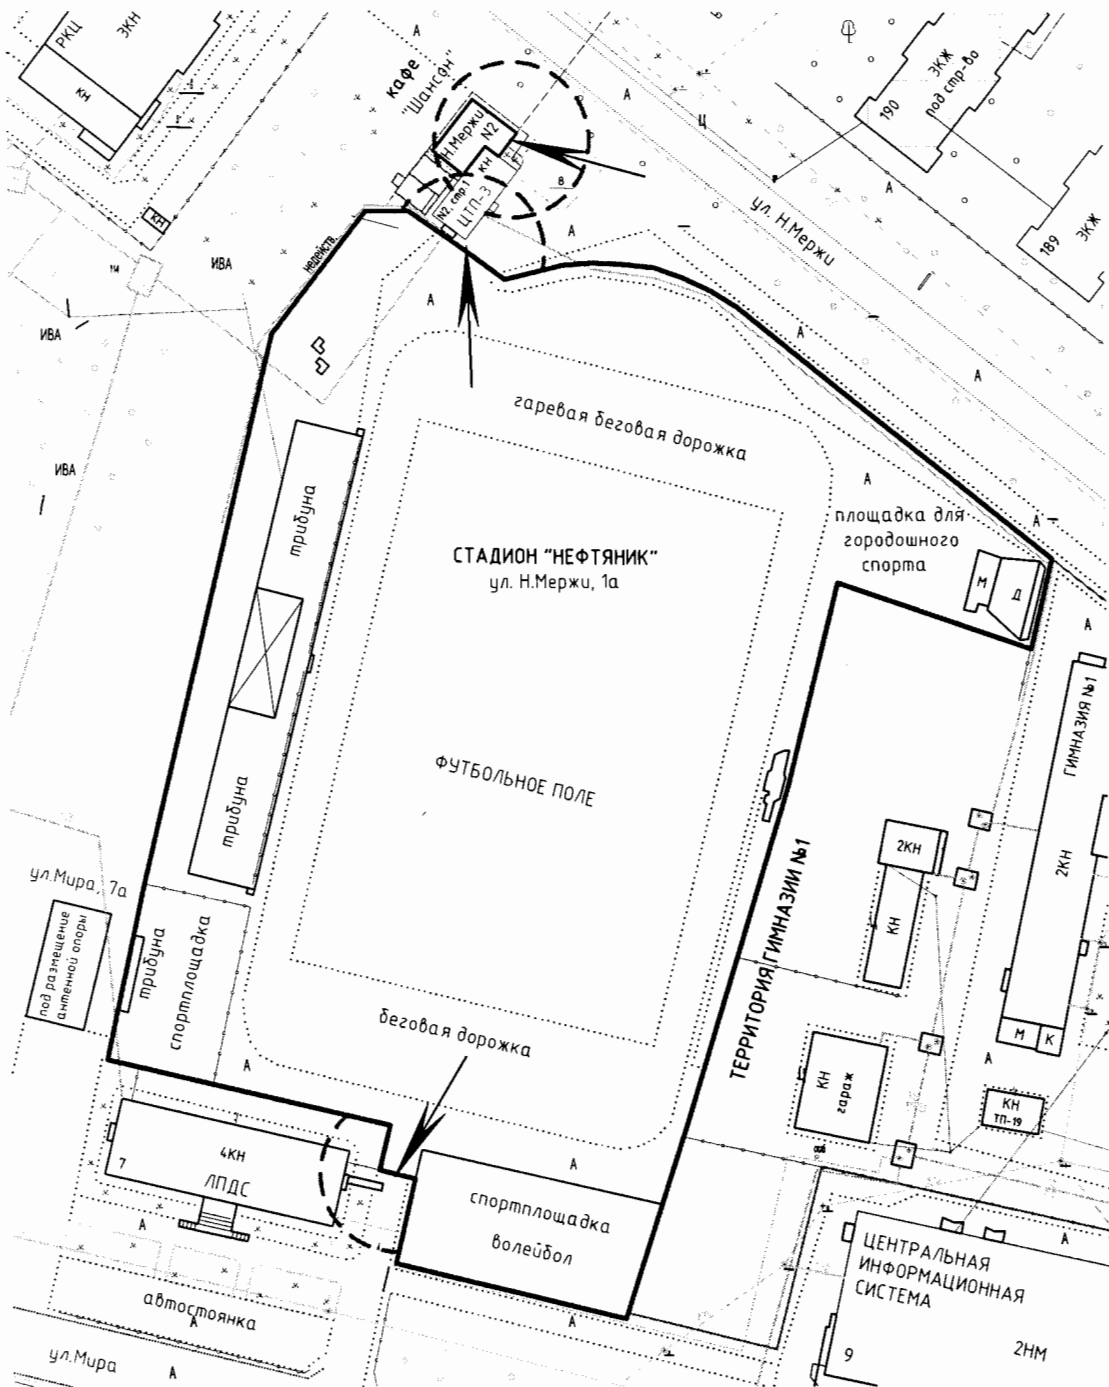


 13-метровые зоны

 - ВХОД

Масштаб 1:1200

Приложение 2
к постановлению Администрации
городского округа Стрежевой
от 11.02.2013 № 113


СХЕМА № 52
расположения объекта: Крытый каток "Витязь"
по адресу: Томская область, г.Стрежевой, ул. Строителей, 4

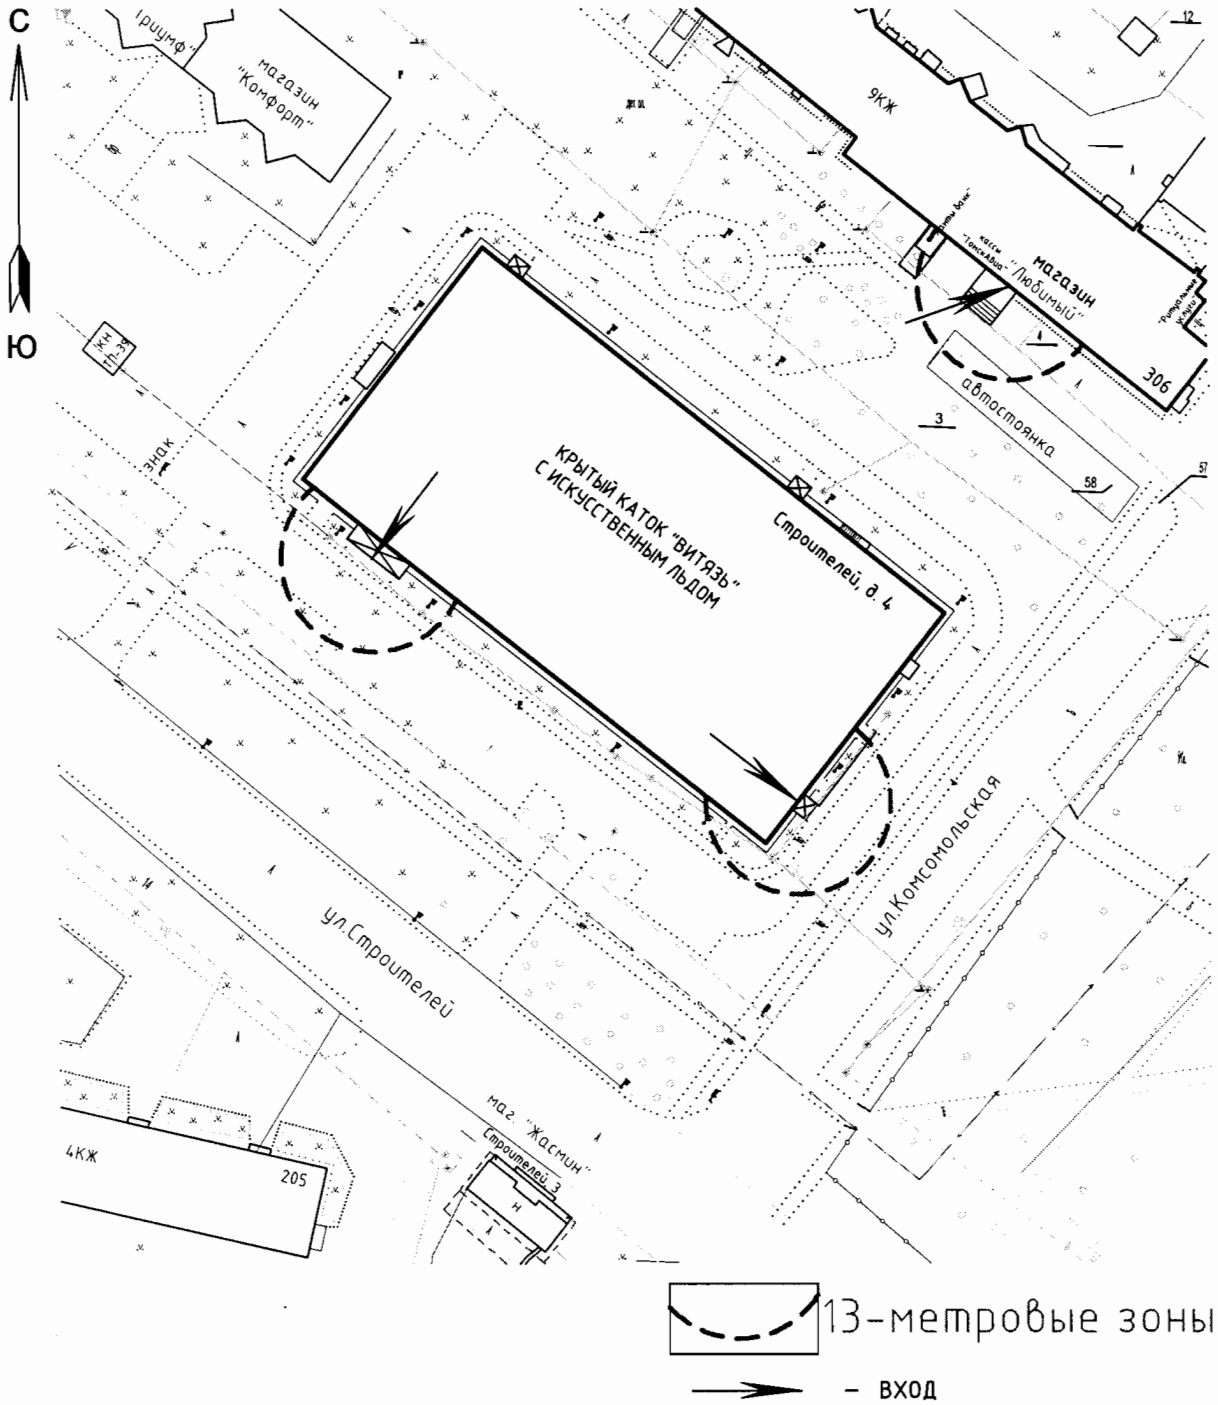

Масштаб 1:1000

Приложение 2
к постановлению Администрации
городского округа Стрежевой
от 11.02.2013 № 113


СХЕМА № 53
расположения объекта: **Лыжная база** по адресу:
Томская область, г.Стрежевой, ул. Мира, 8а

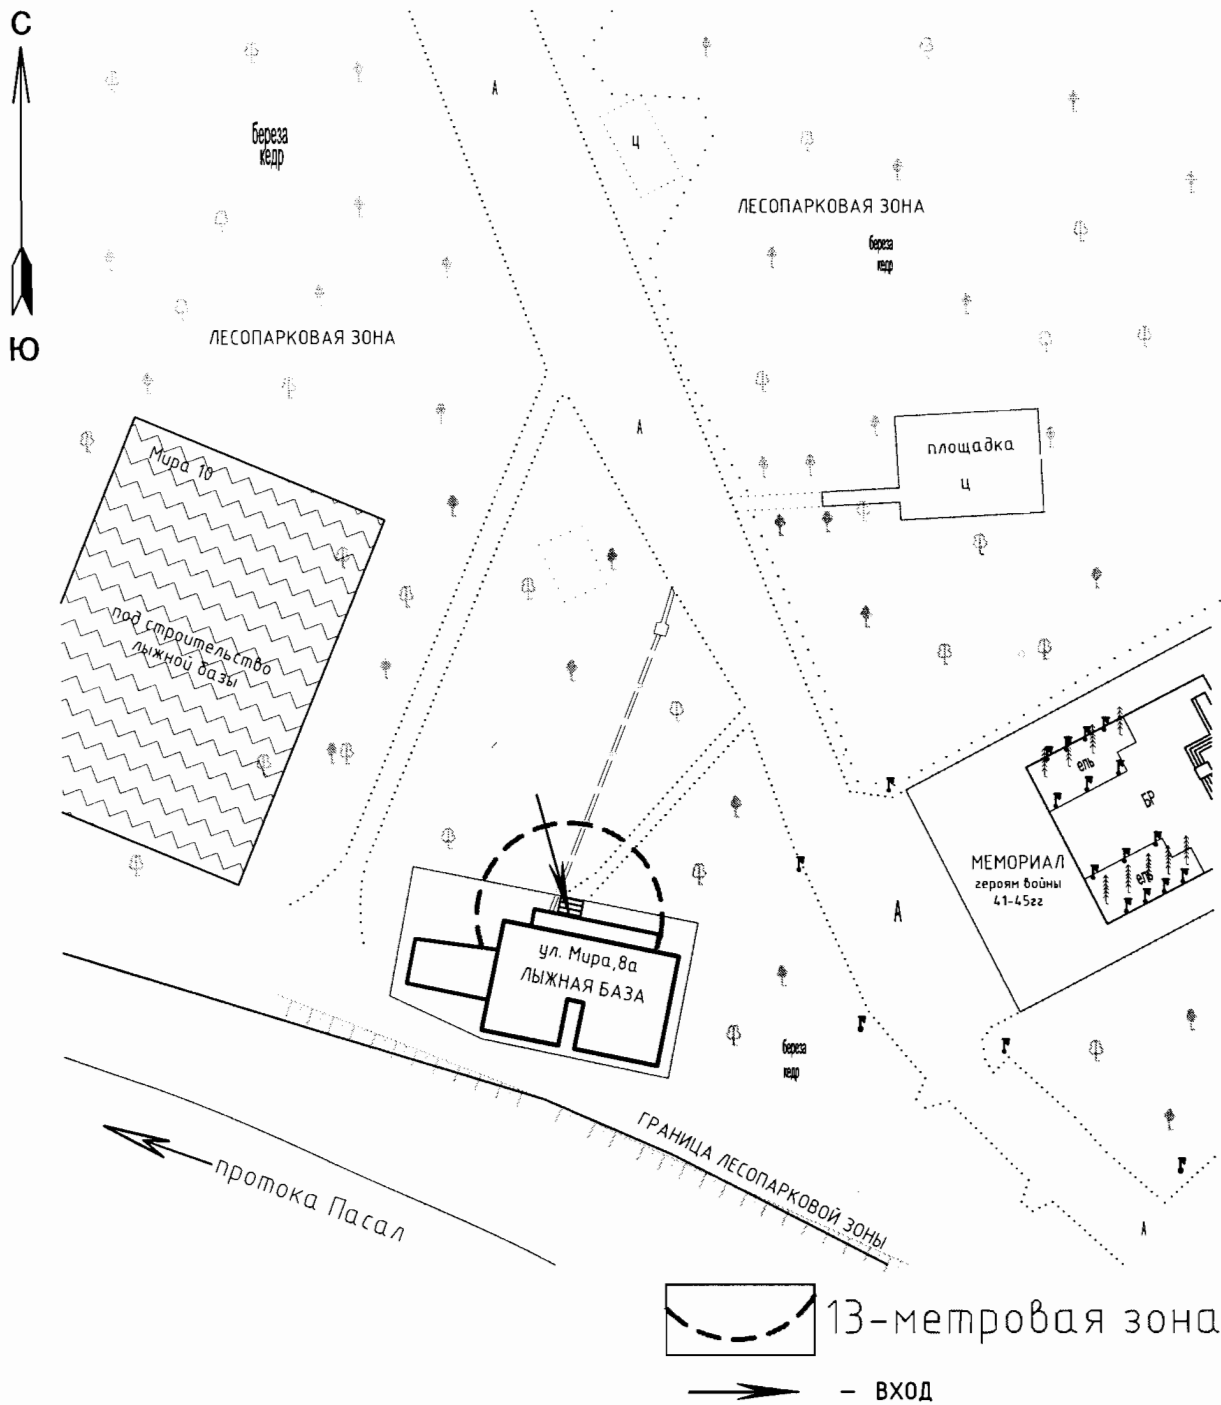

Масштаб 1:1000

Приложение 2
к постановлению Администрации
городского округа Стрежевой
от 11.02.2013 № 113

СХЕМА № 54
расположения объекта: Детско-юношеская спортивная школа
по адресу: Томская область, г.Стрежевой, 2 мкр., 209а

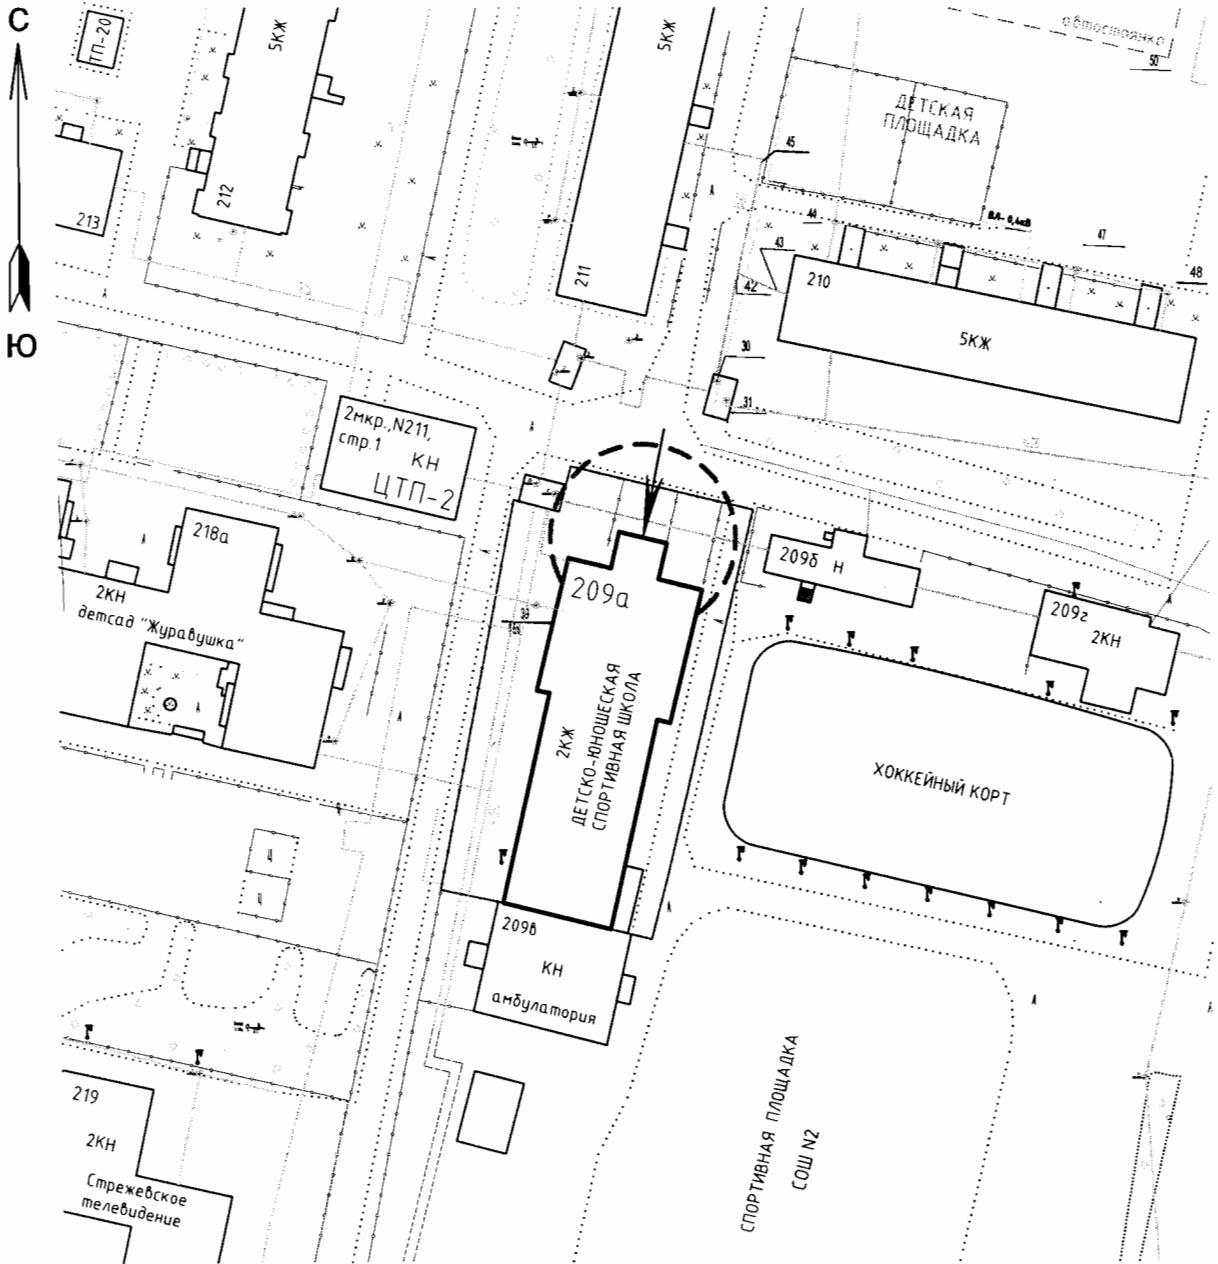

 13-метровая зона


 - ВХОД

Масштаб 1:1000

Приложение 2
к постановлению Администрации
городского округа Стрежевой
от 11.02.2013 № 113

СХЕМА № 55


расположения объекта: Специализированный зал тяжелой атлетики ДЮСШ
по адресу: Томская область, г.Стрежевой, ул. Строителей, 14а, стр.6, пом.2

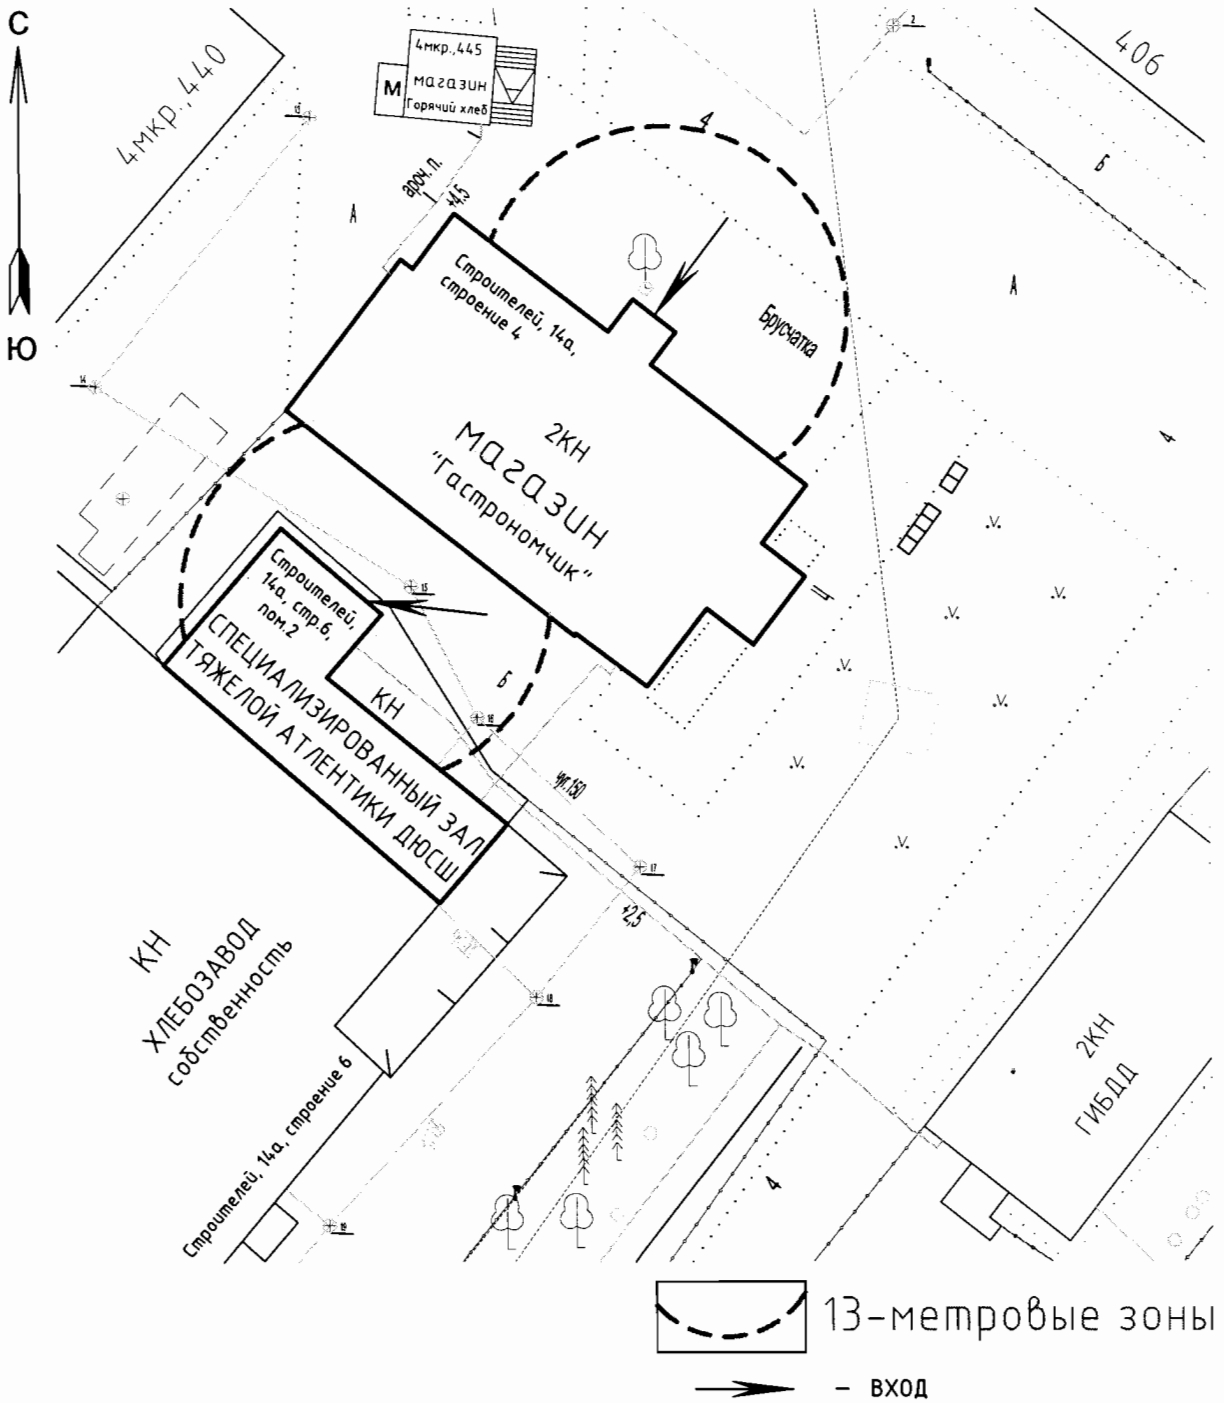

Масштаб 1:500

Приложение 2
к постановлению Администрации
городского округа Стрежевой
от 11.02.2013 № 113


СХЕМА № 59
расположения объекта:
Городской автовокзал
по адресу: Томская область, г.Стрежевой, пл. Буровиков, 3

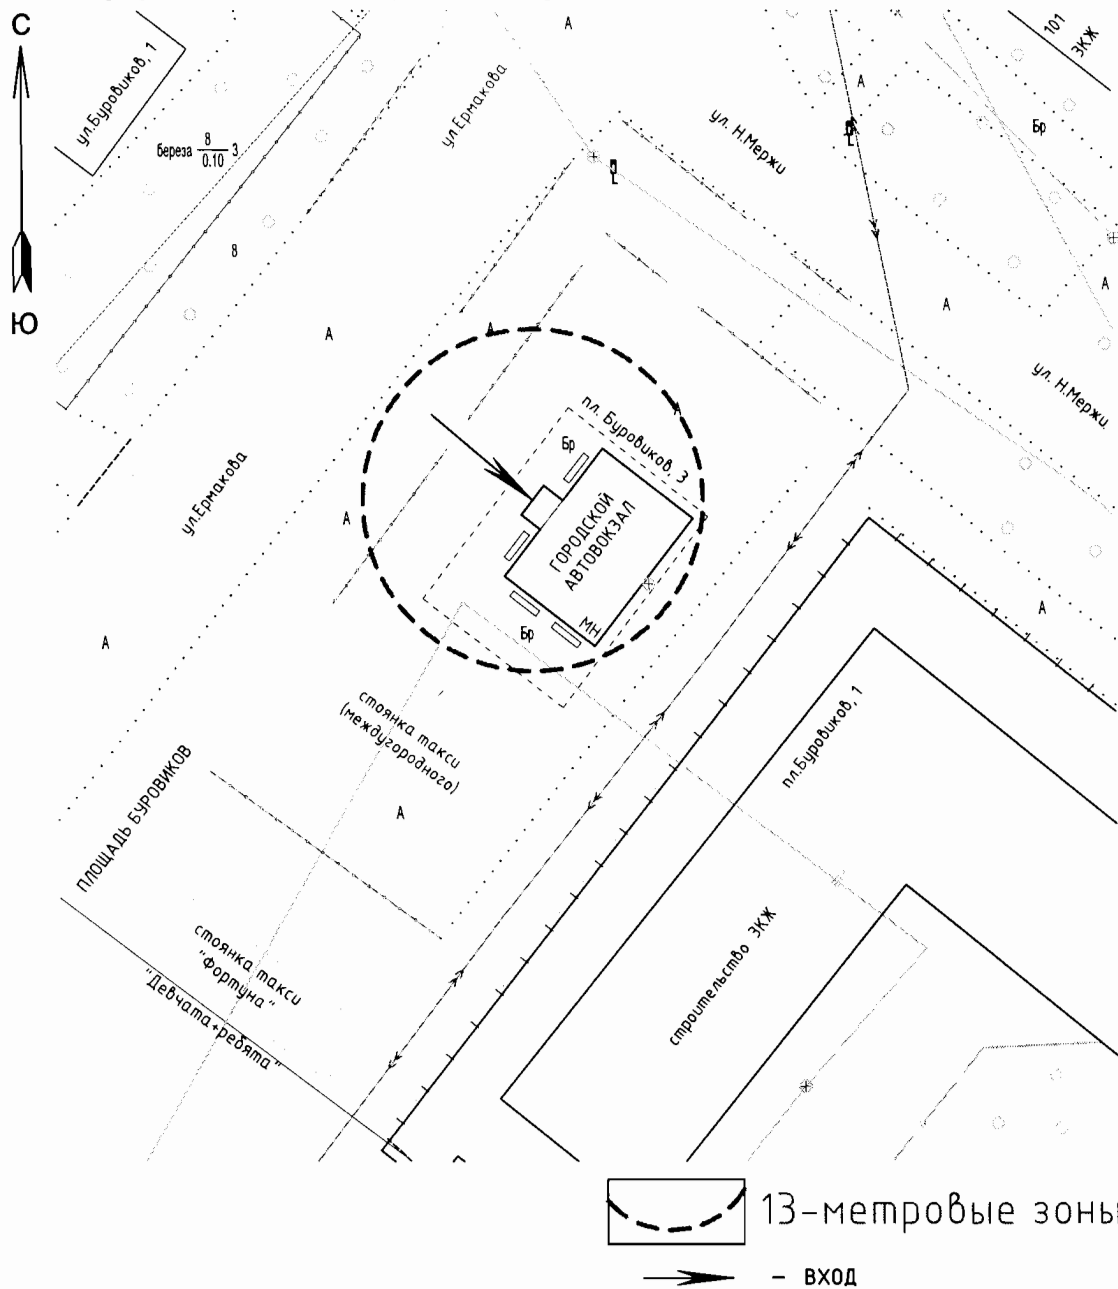

Масштаб 1:500

Приложение 2
к постановлению Администрации
городского округа Стрежевой
от 11.02.2013 № 113


СХЕМА № 60
расположения объекта: **Стрежевской аэропорт**
по адресу: Томская область, г.Стрежевой, ул. Авиаторов, 7

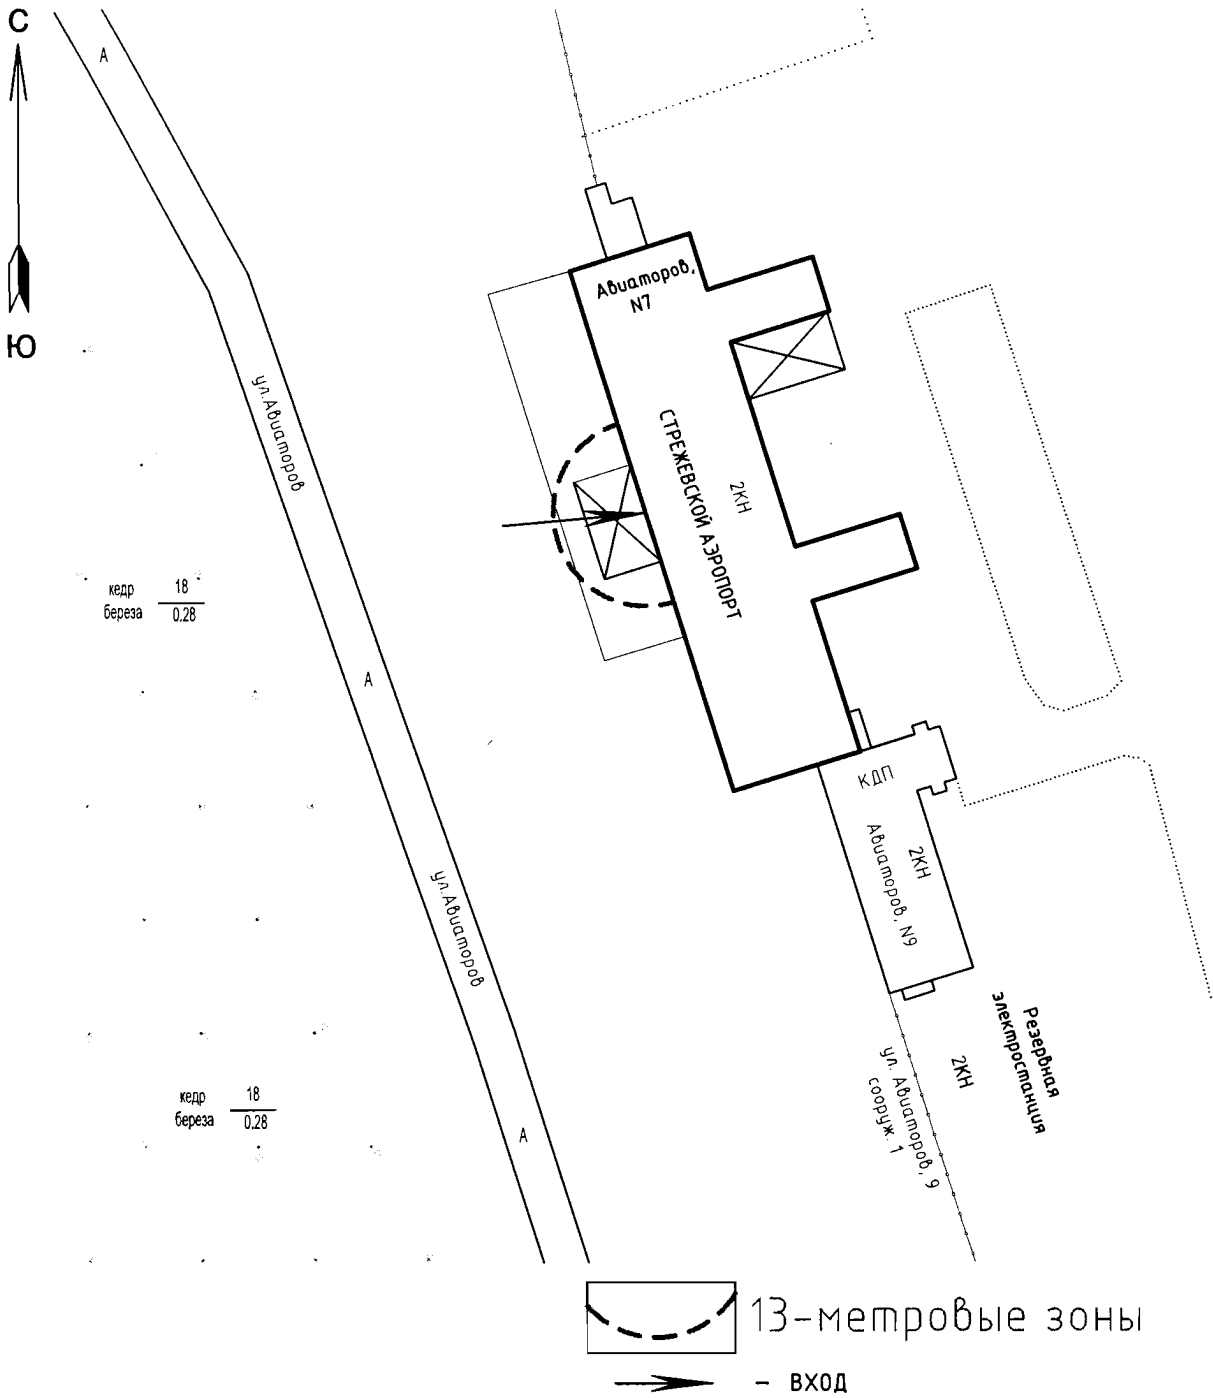

Масштаб 1:1000

Приложение 2
к постановлению Администрации
городского округа Стрежевой
от 11.02.2013 № 113


СХЕМА № 61
расположения объекта: **Площадь Нефтяников**
по адресу: Томская область, г. Стрежевой, пл. Нефтяников

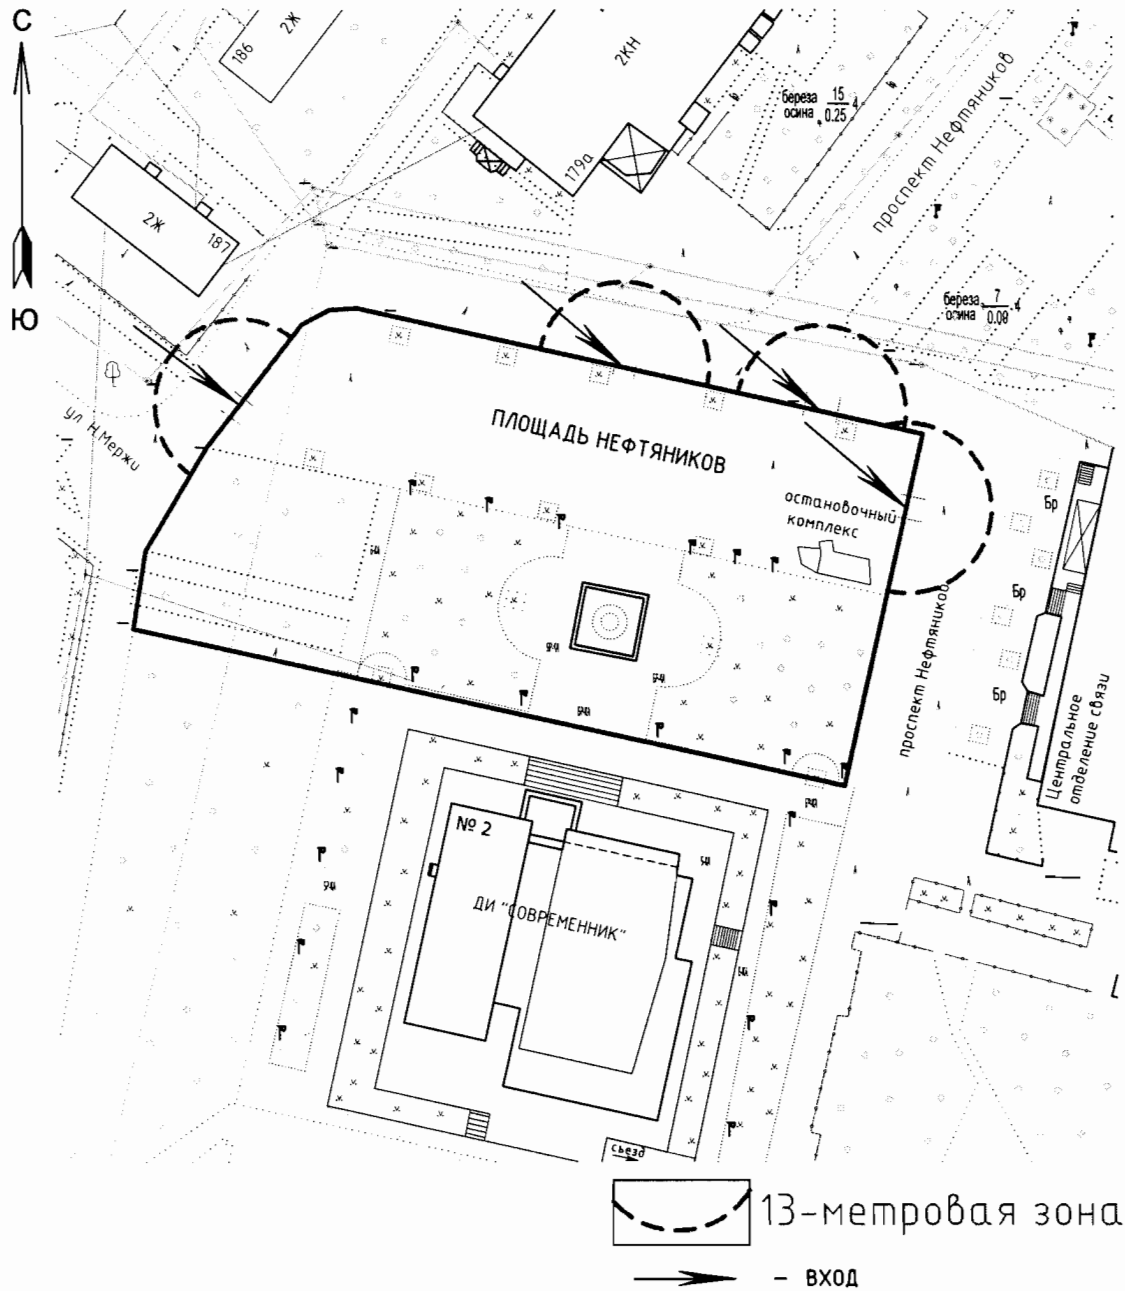

Масштаб 1:1000

Приложение 2
к постановлению Администрации
городского округа Стрежевой
от 11.02.2013 № 113

СХЕМА № 62
расположения объекта: **Площадь Победы**
по адресу: Томская область, г.Стрежевой, пл. Победы

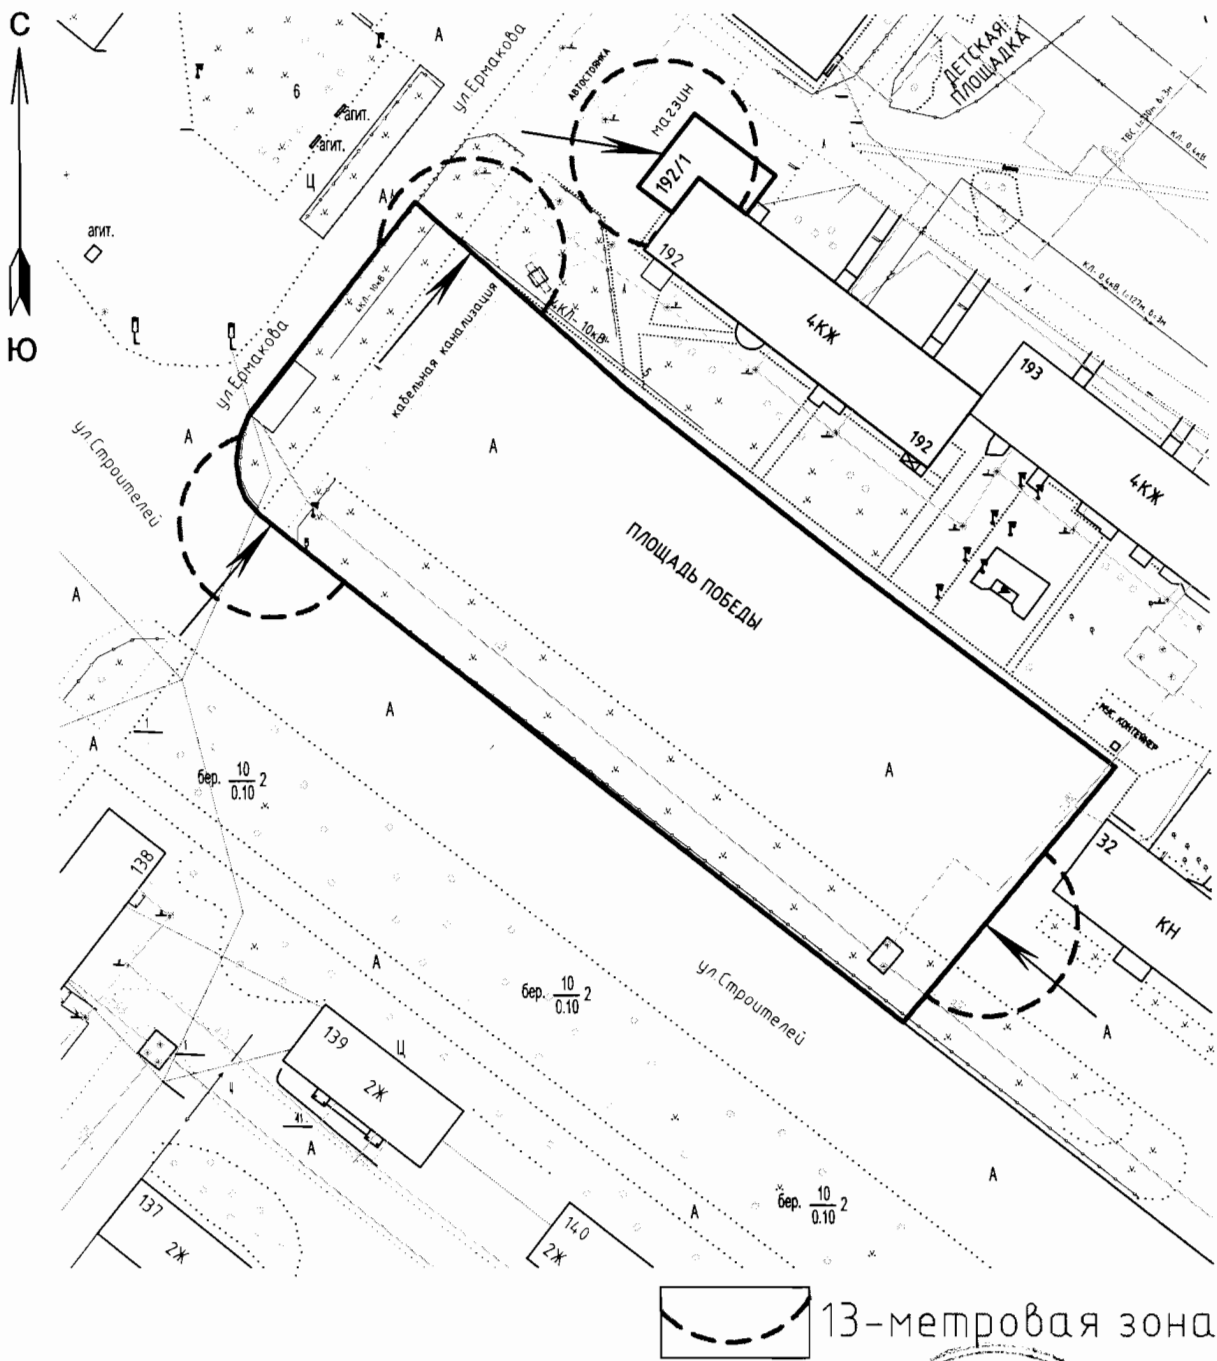


Масштаб 1:1000



Приложение 2
к постановлению Администрации
городского округа Стрежевой
от 01.06.2015 № 388

СХЕМА № 63

расположения объекта: лыжная база
МБОУ ДОД «ДЮСШ»
по адресу: Томская область, г. Стрежевой, ул. Мира, 10

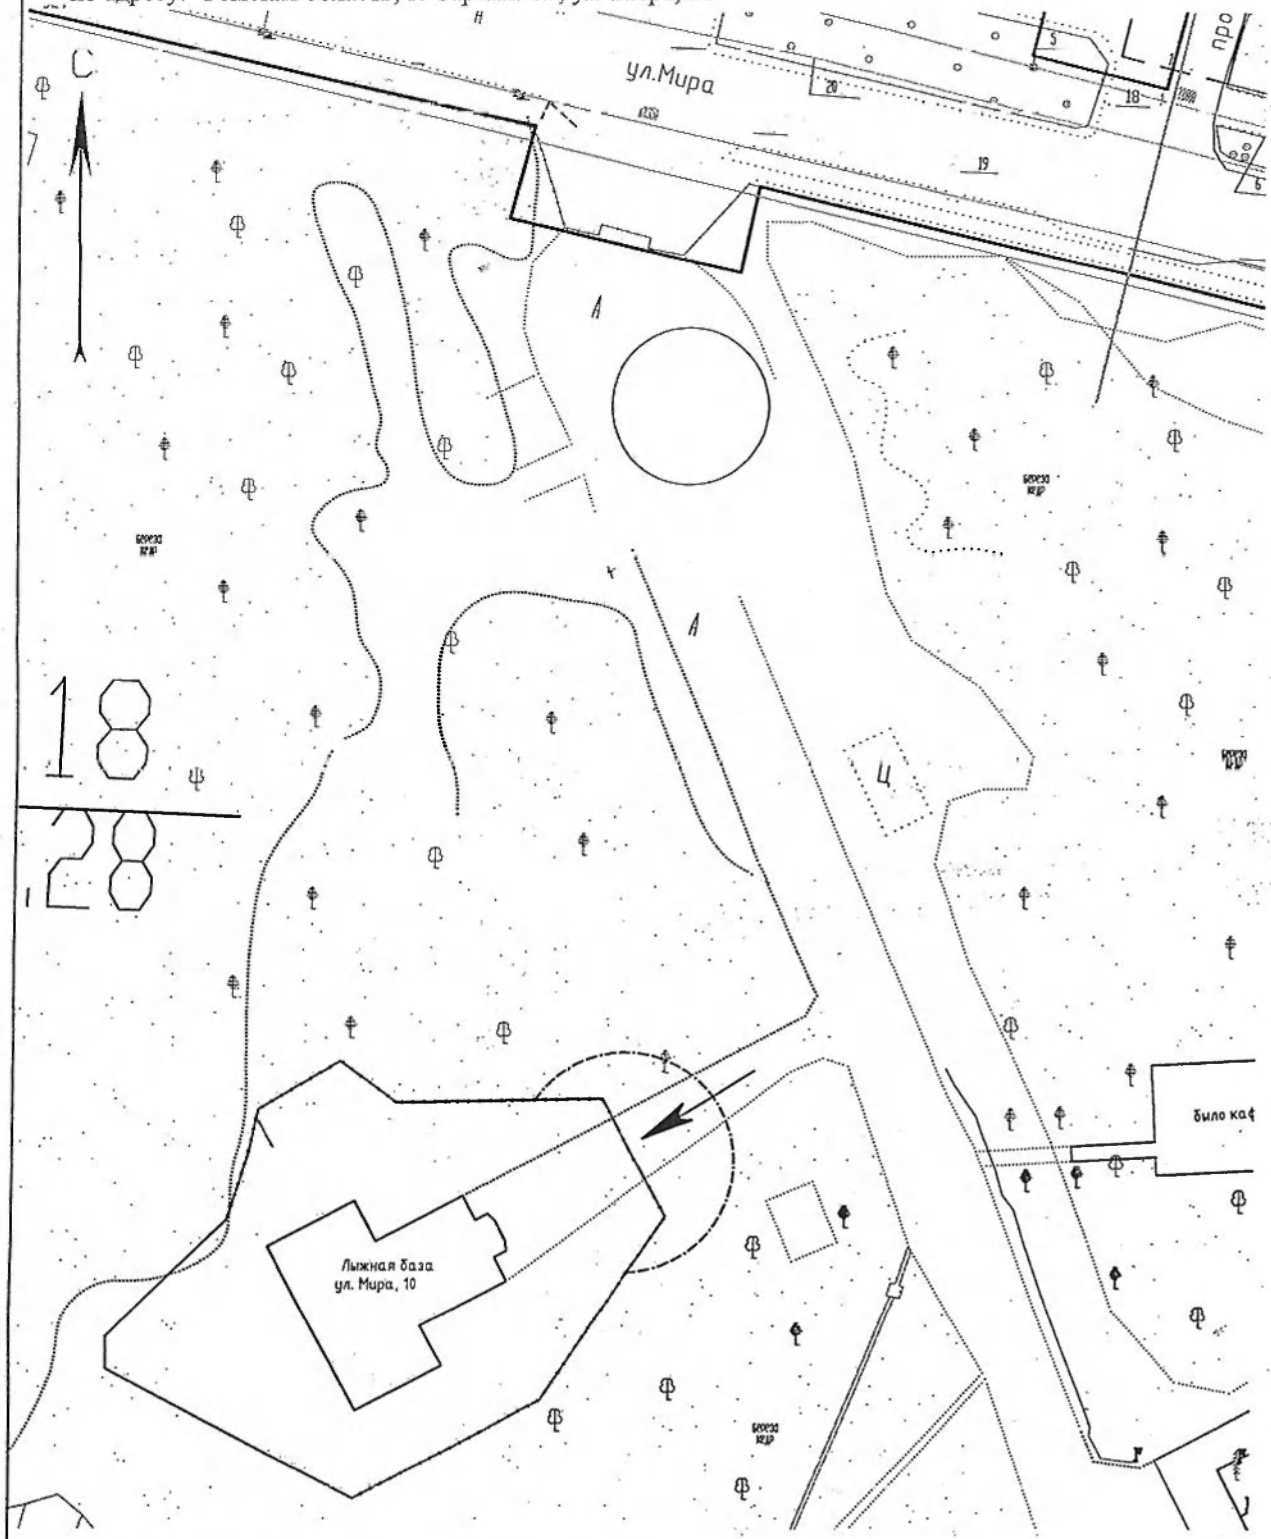

13-метровые зоны



— ВХОД


Масштаб 1:1000

СХЕМА № 64

расположения объекта: детский сад № 12

«Семицветик» комбинированного вида


по адресу: Томская область, г. Стрежевой, ул. Кедровая, 73

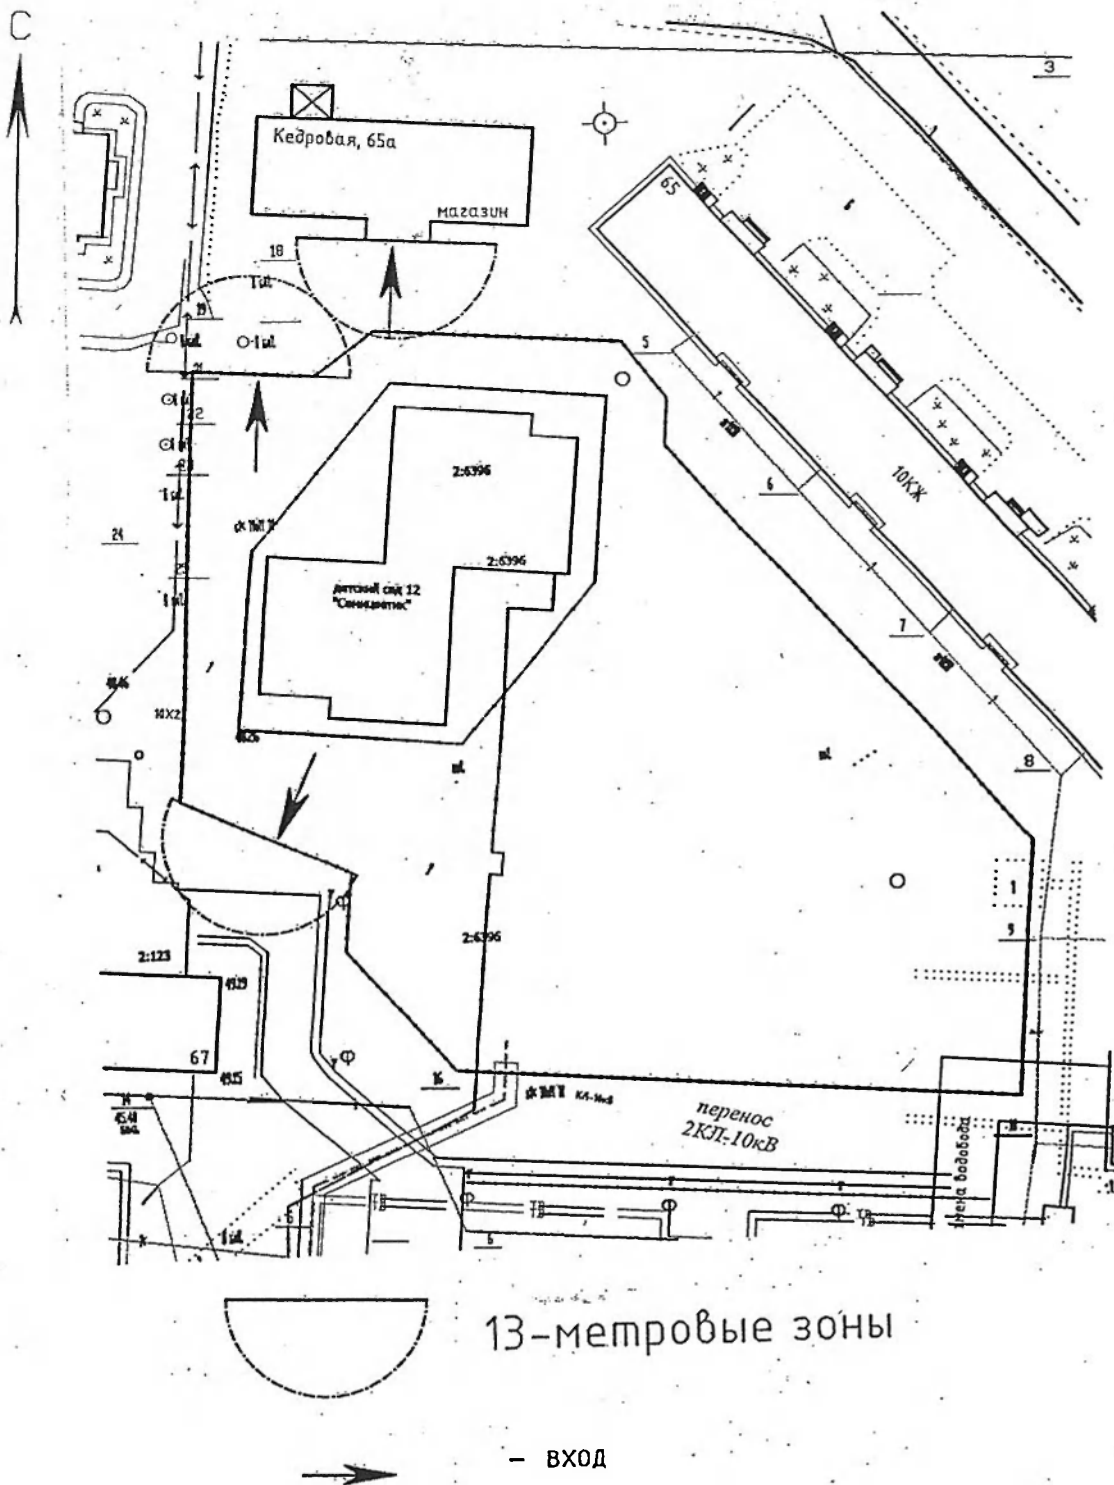

Приложение 4
к постановлению Администрации
городского округа Стрежевой
от 01.06.2015 № 388

СХЕМА № 65

расположения объекта: молочная кухня
ОГАУЗ «Стрежевская городская больница»
по адресу: Томская область, г. Стрежевой, 4 мкр., д.401/2

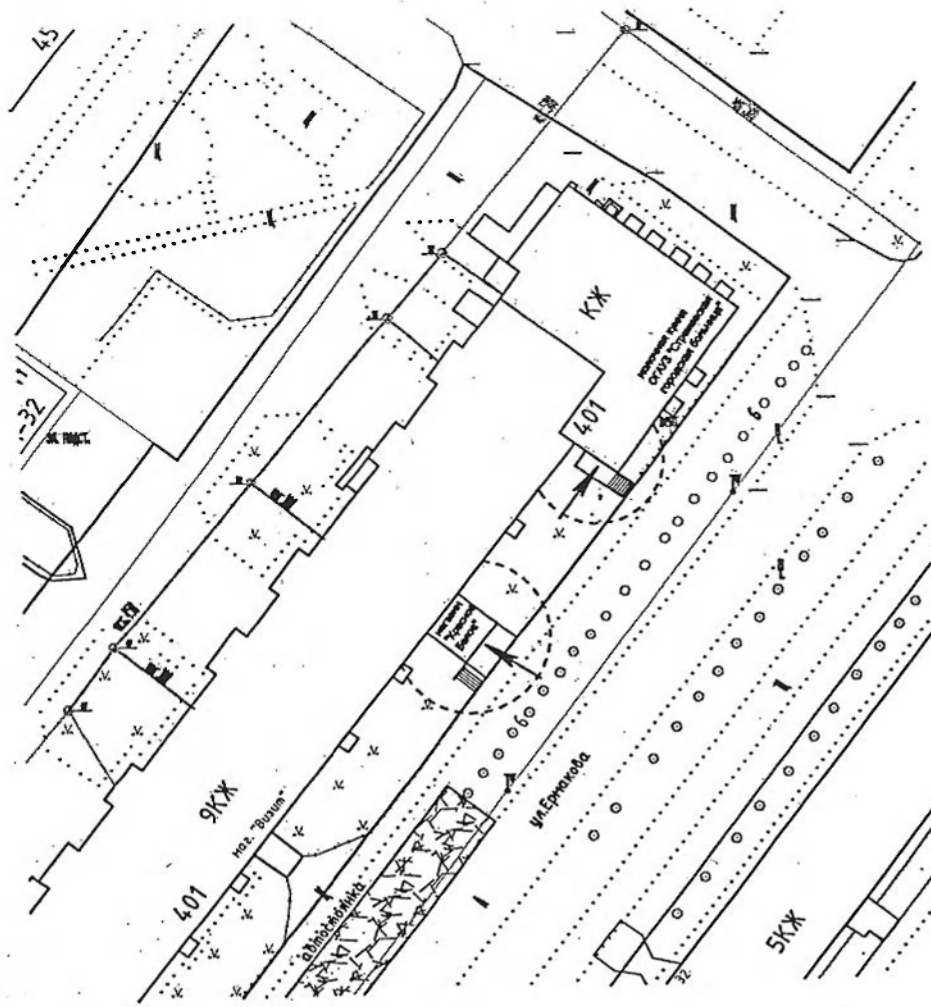

13-метровые зоны

— ВХОД

Масштаб 1:750