
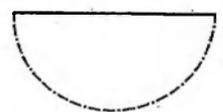


Приложение 2  
к постановлению Администрации  
городского округа Стрежевой  
от 01.06.2015 № 388

**СХЕМА № 63**

расположения объекта: лыжная база  
**МБОУ ДОД «ДЮСШ»**  
по адресу: Томская область, г. Стрежевой, ул. Мира, 10

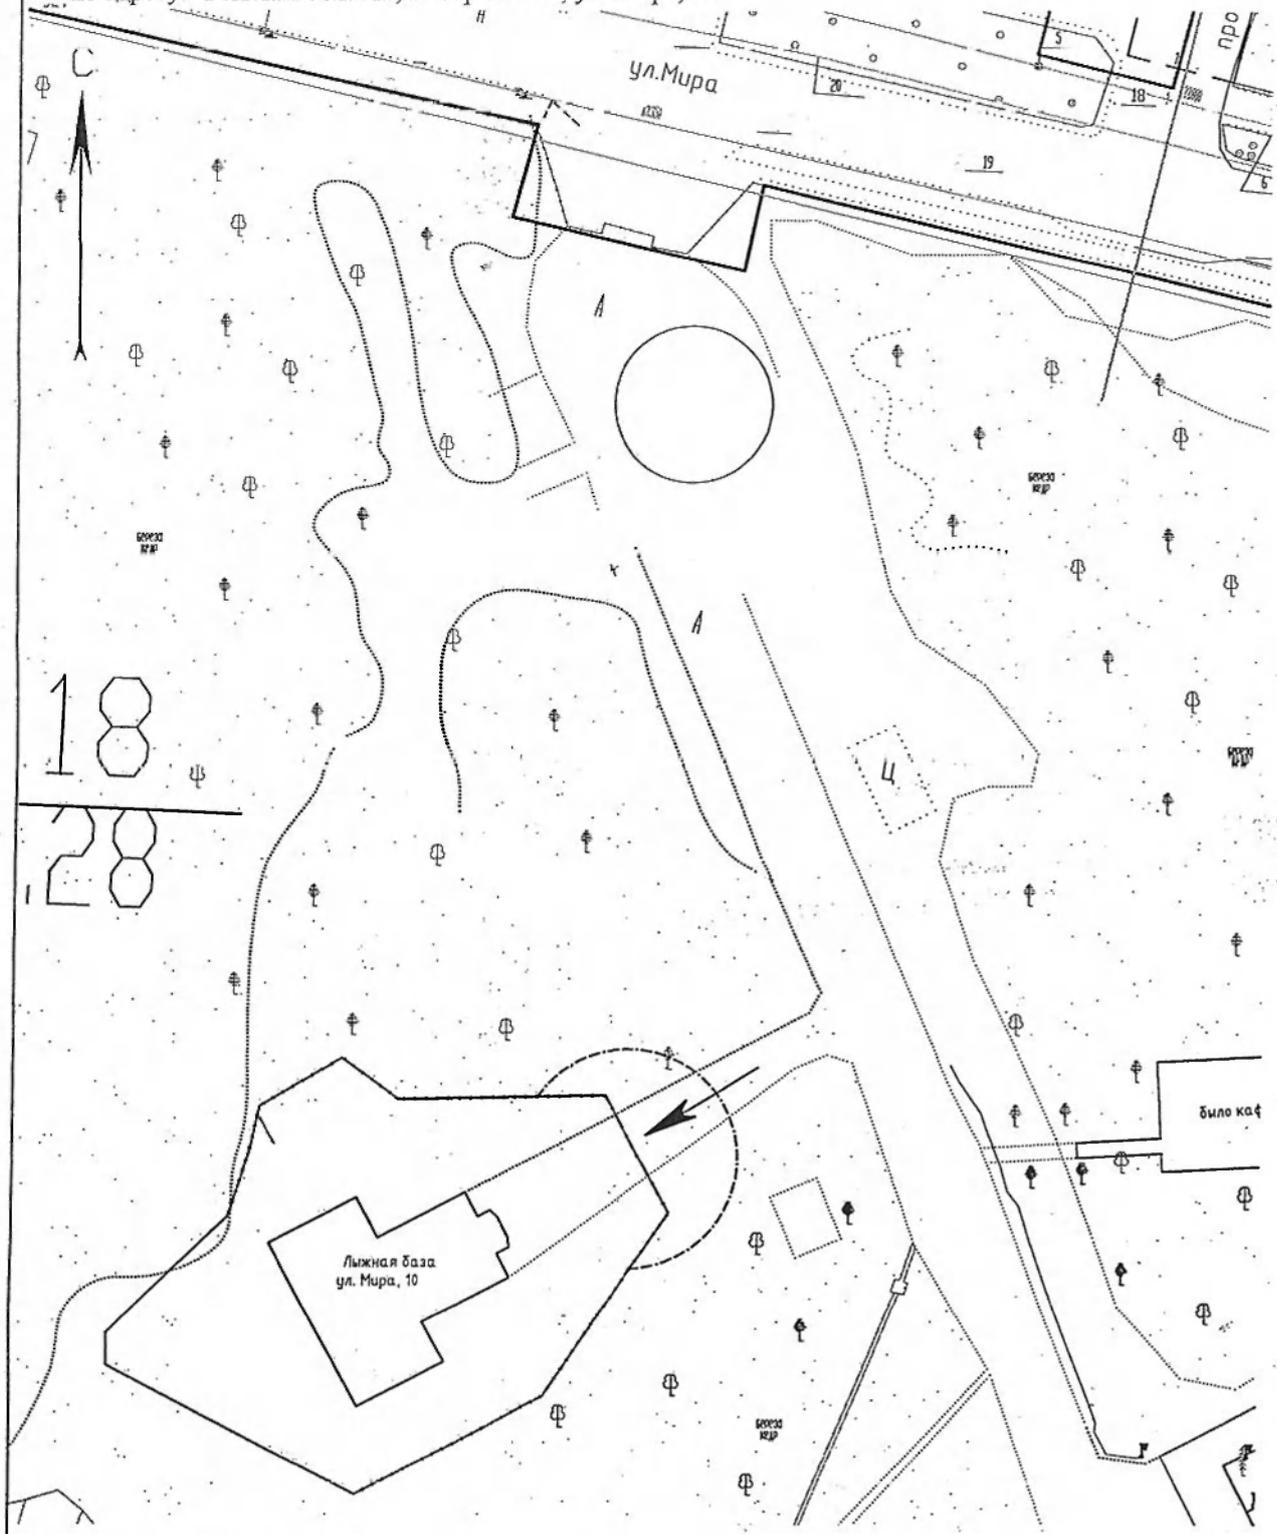

13-метровые зоны



— ВХОД


Масштаб 1:1000



Приложение 4  
к постановлению Администрации  
городского округа Стрежевой  
от 01.06.2015 № 388

**СХЕМА № 65**

расположения объекта: молочная кухня  
ОГАУЗ «Стрежевская городская больница»  
по адресу: Томская область, г. Стрежевой, 4 мкр., д.401/2

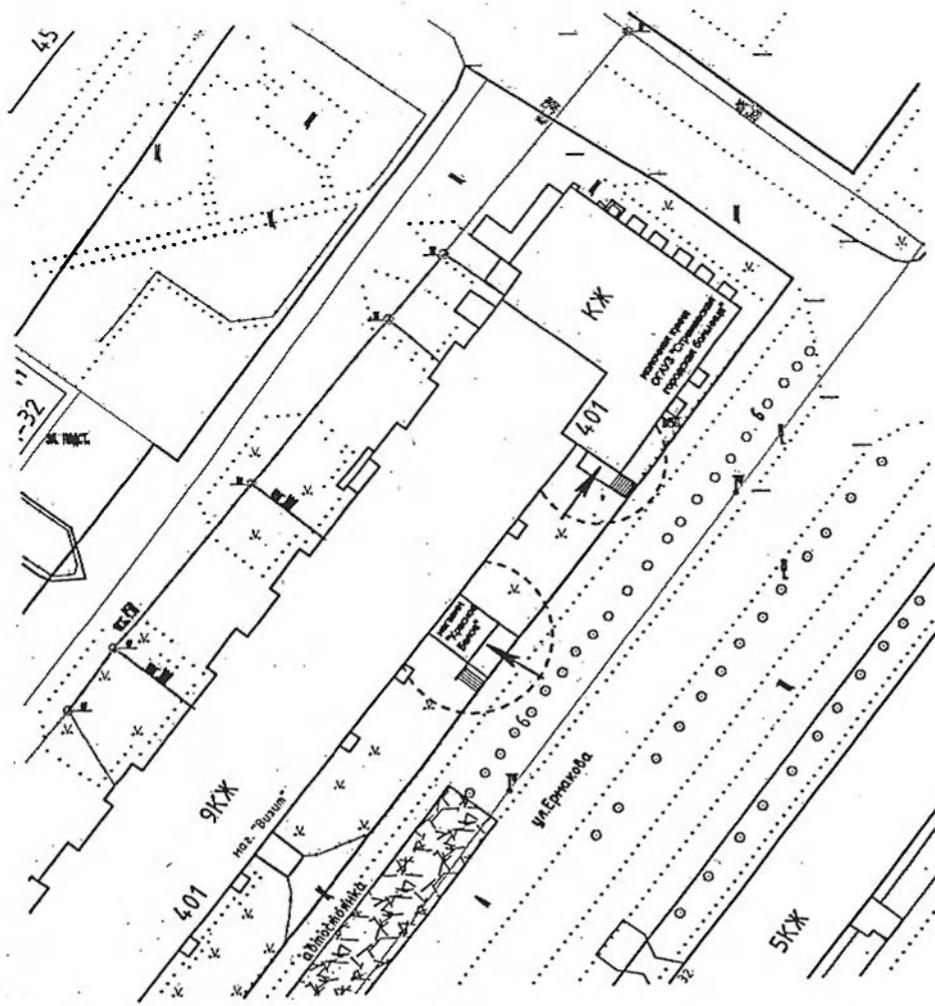

13-метровые зоны

— ВХОД

Масштаб 1:750