



ДУМА ГОРОДСКОГО ОКРУГА СТРЕЖЕВОЙ

РЕШЕНИЕ

19.05.2021

№ 94

О внесении изменений в решение Думы городского округа
Стрежевой от 09.06.2010 № 592

В соответствии со статьями 24, 25 Градостроительного кодекса Российской Федерации, на основании пункта 26 части 2 статьи 32 Устава городского округа Стрежевой, заключения о результатах общественных обсуждений по проектам решений Думы городского округа Стрежевой: «О внесении изменений в решение Думы городского округа Стрежевой от 09.06.2010 № 592», «О внесении изменений в решение Думы городского округа Стрежевой от 09.06.2010 № 593»

ДУМА ГОРОДСКОГО ОКРУГА РЕШИЛА:

1. Внести изменения в решение Думы городского округа Стрежевой от 09.06.2010 № 592 «Об утверждении Генерального плана городского округа Стрежевой» (в редакции от 21.11.2012 № 256, от 11.06.2013 № 348, от 02.10.2013 № 393, от 05.02.2014 № 448, от 21.05.2014 № 503, от 12.02.2015 № 611, от 14.10.2015 № 7, от 09.08.2017 № 257, от 11.06.2019 № 462, от 18.12.2019 № 534, 19.08.2020 № 609):

- Карту функциональных зон Генерального плана изложить в редакции согласно приложению к настоящему решению.

2. Опубликовать настоящее решение в официальном печатном издании газете «Северная звезда» и разместить на официальном сайте органов местного самоуправления городского округа Стрежевой: <http://admstrj.ru>.

Председатель Думы городского округа


Мэр городского округа Стрежевой

_____ Н.А. Гришко

_____ В.М. Харахорин

ТОМСКАЯ ОБЛАСТЬ
ГЕНЕРАЛЬНЫЙ ПЛАН ГОРОДСКОГО ОКРУГА СТРЕЖЕВОЙ
 Карта функциональных зон городского округа

Приложение к
 решению Думы городского округа
 Стрежевой от 19.05.2021 № 94

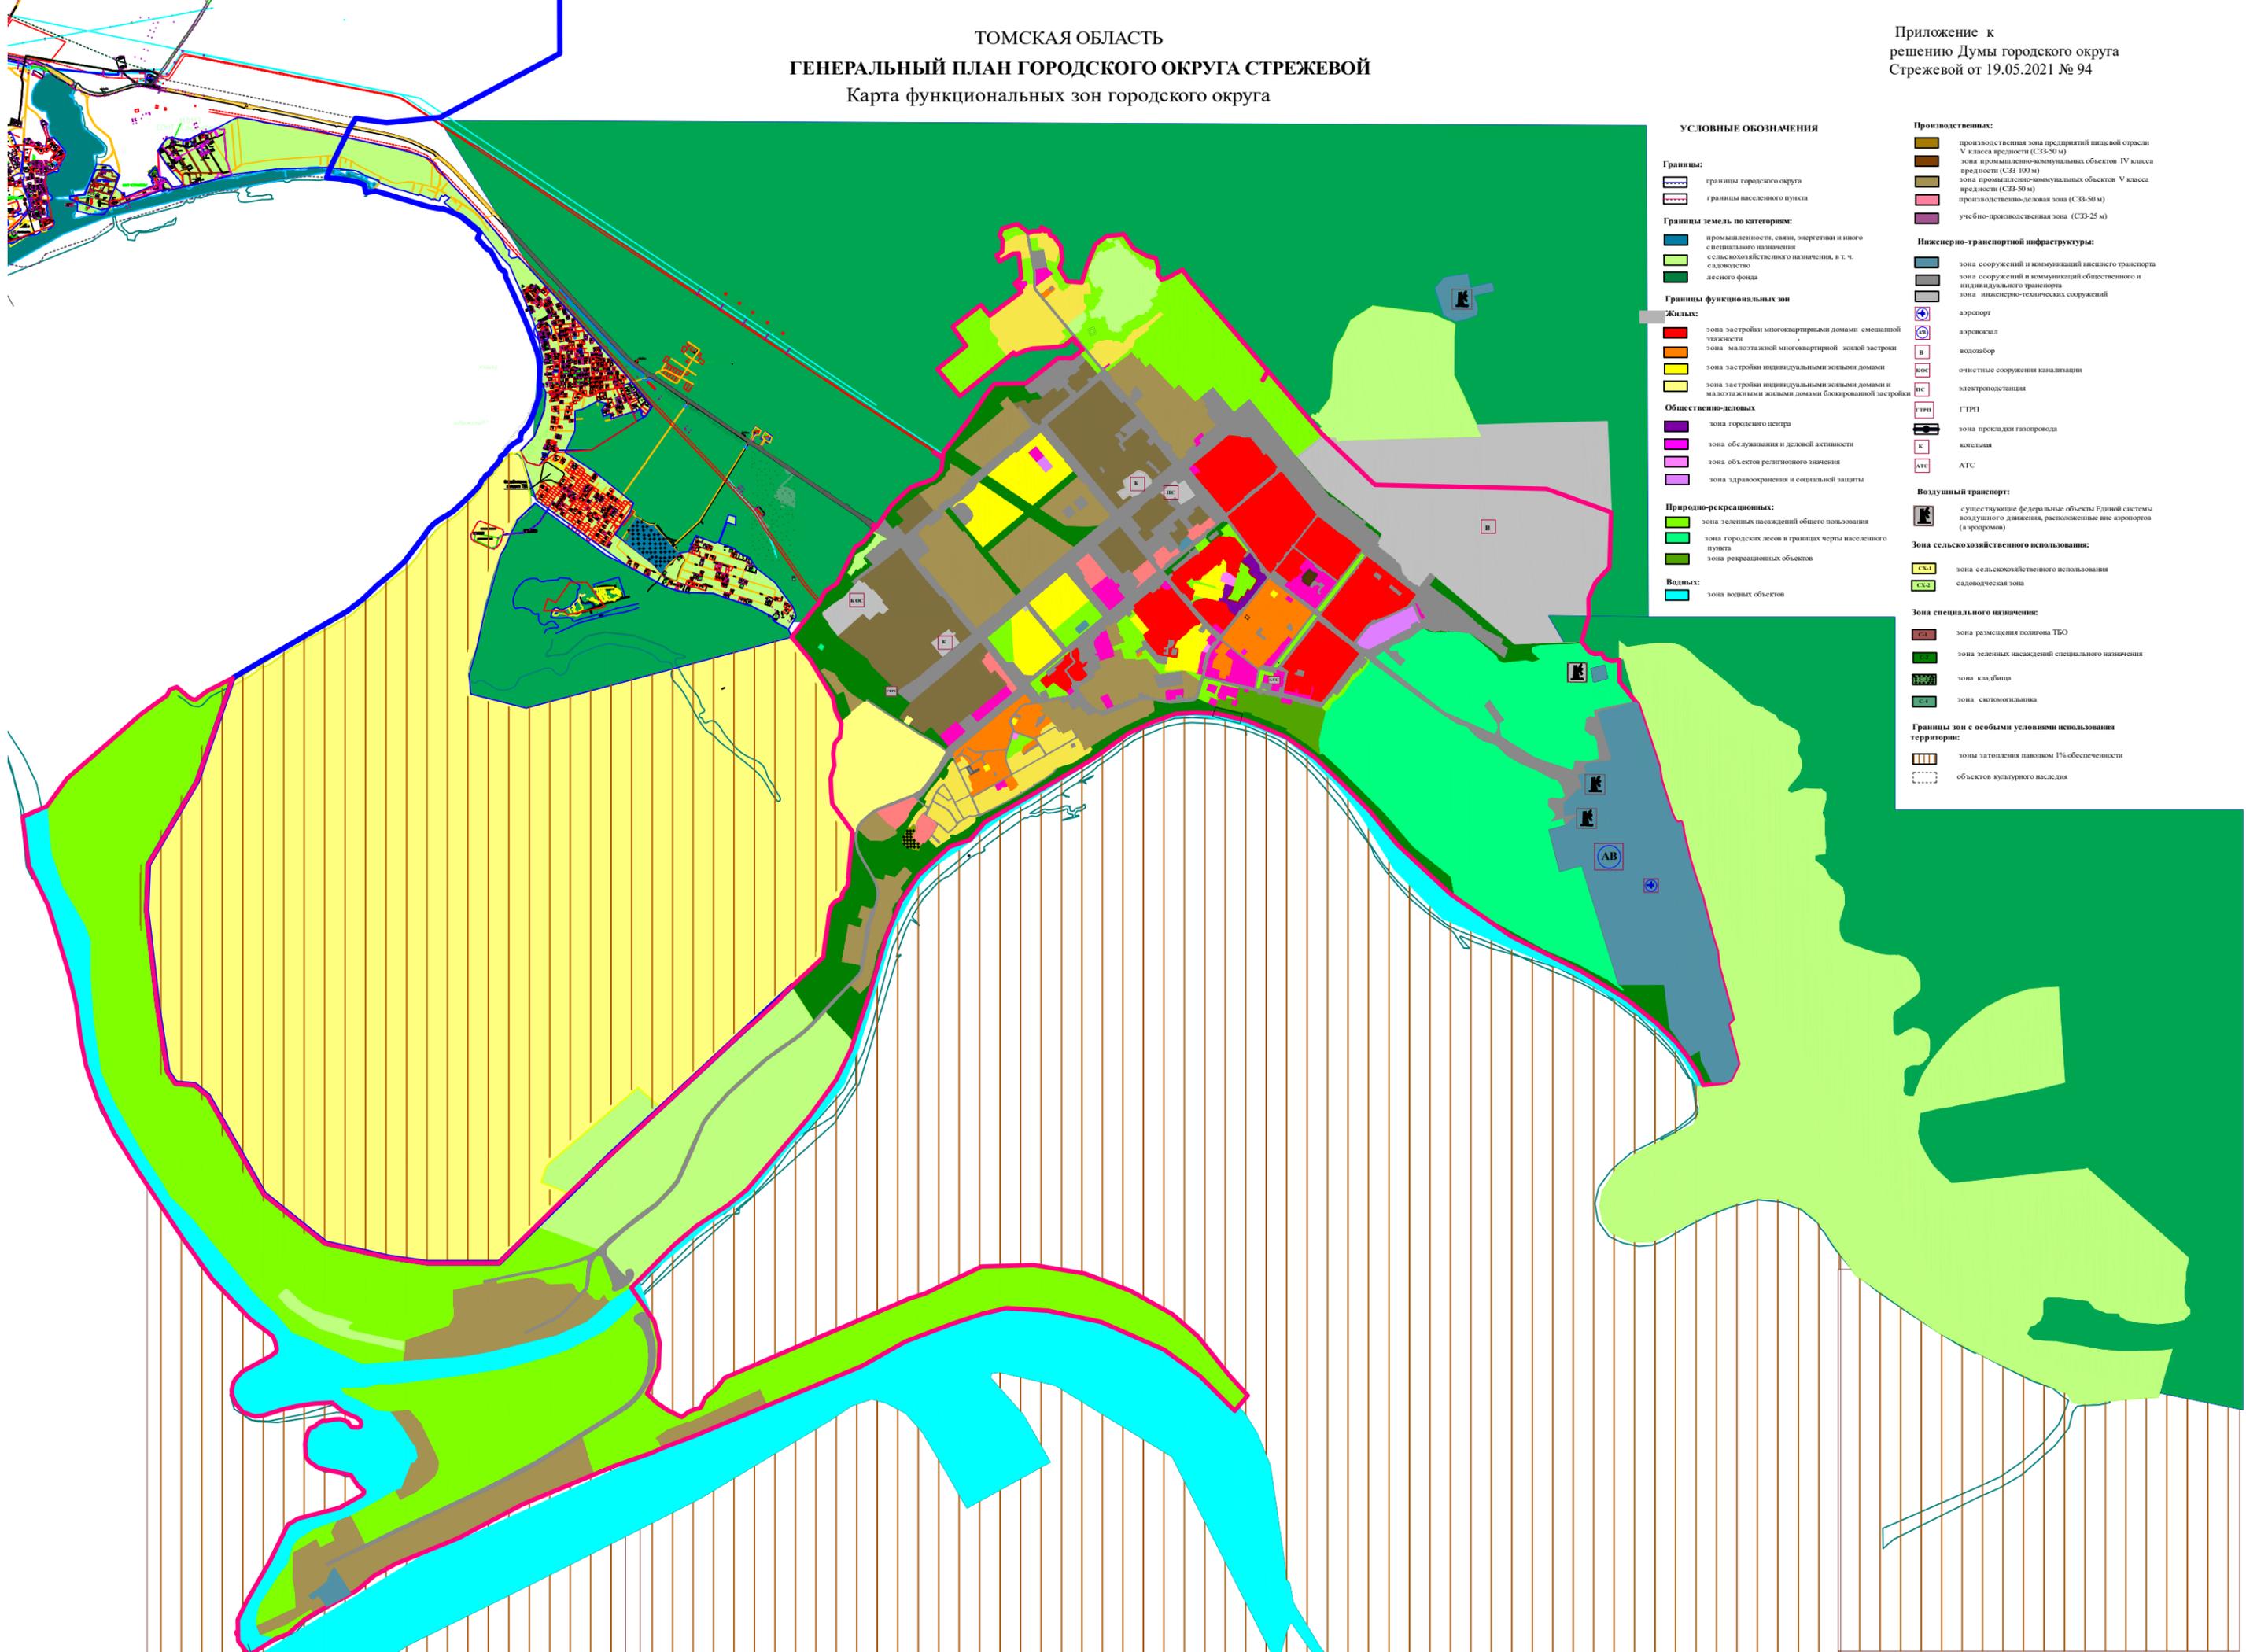

УСЛОВНЫЕ ОБОЗНАЧЕНИЯ

Границы:
 - границы городского округа
 - границы населенного пункта

Границы земель по категориям:
 - промышленности, связи, энергетики и иного специального назначения
 - сельскохозяйственного назначения, в т. ч. садоводство
 - лесного фонда

Границы функциональных зон

Жилых:
 - зона застройки многоквартирными домами смешанной этажности
 - зона малоэтажной многоквартирной жилой застройки
 - зона застройки индивидуальными жилыми домами
 - зона застройки индивидуальными жилыми домами и малоэтажными жилыми домами блокированной застройки

Общественно-деловых
 - зона городского центра
 - зона обслуживания и деловой активности
 - зона объектов религиозного значения
 - зона здравоохранения и социальной защиты

Природо-рекреационных:
 - зона зеленых насаждений общего пользования
 - зона городских лесов в границах черты населенного пункта
 - зона рекреационных объектов

Водных:
 - зона водных объектов

Производственных:
 - производственная зона предприятий пищевой отрасли V класса вредности (СЗЗ-50 м)
 - зона промышленно-коммунальных объектов IV класса вредности (СЗЗ-100 м)
 - зона промышленно-коммунальных объектов V класса вредности (СЗЗ-50 м)
 - производственно-деловая зона (СЗЗ-50 м)
 - учебно-производственная зона (СЗЗ-25 м)

Инженерно-транспортной инфраструктуры:
 - зона сооружений и коммуникаций внешнего транспорта
 - зона сооружений и коммуникаций общественного и индивидуального транспорта
 - зона инженерно-технических сооружений

аэропорт
 аэровокзал
 водосбор
 очистные сооружения канализации
 электростанция
 ГТЭС
 зона прокладки газопровода
 котельная
 АТС

Воздушный транспорт:
 - существующие федеральные объекты Единой системы воздушного движения, расположенные вне аэропортов (аэродромов)

Зона сельскохозяйственного использования:
 - зона сельскохозяйственного использования
 - садоводческая зона

Зона специального назначения:
 - зона размещения полигона ТБО
 - зона зеленых насаждений специального назначения
 - зона кладбища
 - зона сваломогильника

Границы зон с особыми условиями использования территории:
 - зоны затопления паводком 1% обеспеченности
 - объектов культурного наследия