



АДМИНИСТРАЦИЯ ГОРОДСКОГО ОКРУГА СТРЕЖЕВОЙ ПОСТАНОВЛЕНИЕ

24.11.2016

№ 877

Об определении мест для создания захоронений на общественном кладбище № 2,
расположенному по адресному ориентиру:
Томская область, г.Стрежевой, 17 км автодороги Стрежевой – Вах

В соответствии со статьями 5, 6, 8, 12, 18, 20, 21 Федерального закона от 12.01.1996 №8-ФЗ «О погребении и похоронном деле», пунктом 23 части 1 статьи 16 Федерального закона от 06.10.2003 № 131-ФЗ «Об общих принципах организации местного самоуправления в Российской Федерации», на основании пункта 4.18 СанПиН 2.1.7.2790-10 «Санитарно-эпидемиологические требования к обращению с медицинскими отходами», утвержденных постановлением Главного государственного санитарного врача Российской Федерации от 09.12.2010 № 163, пункта 3.11 СанПиН 2.1.2882-11 «Гигиенические требования к размещению, устройству, и содержанию кладбищ, зданий и сооружений похоронного назначения», утвержденных постановлением Главного государственного санитарного врача Российской Федерации от 28.06.2011 № 84, на основании пункта 15 части 2 статьи 47 Устава городского округа Стрежевой, постановления Администрации городского округа Стрежевой от 18.10.2016 № 807 «Об утверждении Положения об организации ритуальных услуг и содержания мест захоронения на территории городского округа Стрежевой»

ПОСТАНОВЛЯЮ:

1. Утвердить схему размещения земельных участков на общественном кладбище № 2, расположенном по адресному ориентиру: Томская область, г. Стрежевой, 17 км автодороги Стрежевой – Вах, для создания захоронений согласно приложению.

2. Определить местами для создания захоронений на общественном кладбище № 2, расположенном по адресному ориентиру: Томская область, г. Стрежевой, 17 км автодороги Стрежевой – Вах:

2.1. мусульманский квартал общей площадью 10979 кв.м:

- сектор 1 площадью 3789 кв.м;
- сектор 2 площадью 6407 кв.м.

2.2. христианский квартал общей площадью 41116 кв.м:

- сектор 1 площадью 11300 кв.м;
- сектор 2 площадью 4538 кв.м;
- сектор 2а площадью 3300 кв.м;
- сектор 3 площадью 3081 кв.м;
- сектор 4 площадью 5295 кв.м;
- сектор 5 площадью 5870 кв.м;
- сектор 6 площадью 3231 кв.м.

3. Определить для создания мест захоронения ветеранов боевых действий и ветеранов Великой Отечественной войны, тружеников тыла военных лет, вдов погибших (умерших)

участников Великой Отечественной войны земельный участок в секторе 3 общей площадью 853 кв.м.

4. Определить для создания семейных (родовых) захоронений земельный участок в секторе 3 общей площадью 1638 кв.м, распределив ряды в зависимости от размера предоставляемого земельного участка:

- 1 – 3 ряды, размер земельного участка 4 м × 2,5 м;

- 4 – 5 ряды, размер земельного участка 6 м × 2,5 м.

5. Определить для создания детских захоронений земельный участок в 3 секторе общей площадью 107 кв.м.

6. Определить для создания захоронения невостребованных тел умерших земельный участок в секторе 2а общей площадью 2440 кв.м.

7. Определить участок для захоронения патологоанатомических и послеоперационных отходов класса «Б», не требующих обеззараживания, в секторе 2а общей площадью 860 кв.м.

8. Признать утратившими силу постановления Администрации городского округа Стрежевой:

- от 23.10.2012 № 706 «Об определении мест захоронения ветеранов боевых действий и ветеранов Великой Отечественной войны, тружеников тыла военных лет, вдов погибших (умерших) участников Великой Отечественной войны»;

- от 13.07.2015 № 479 «О внесении изменений в постановление Администрации городского округа Стрежевой от 23.10.2012 № 706»;

- от 27.05.2013 № 386 «Об определении мест для создания семейных (родовых) захоронений, захоронений в летний-осенний-зимний и весенний периоды»;

- от 12.11.2013 № 813 «Об определении мест для создания детских захоронений»;

- от 02.12.2013 № 858 «Об определении мест для создания захоронений невостребованных тел умерших»;

- от 03.07.2015 № 469 «О внесении изменений в постановление Администрации городского округа Стрежевой от 02.12.2013 № 858»;

- от 24.10.2014 № 804 «Об определении места захоронения патологоанатомических и послеоперационных отходов».

9. Настоящее постановление подлежит опубликованию в официальном печатном издании - газете «Северная звезда» и размещению на официальном сайте органов местного самоуправления городского округа Стрежевой.

10. Контроль за исполнением настоящего постановления возложить на и.о. заместителя Мэра городского округа, начальника Управления городского хозяйства и безопасности проживания Администрации городского округа Стрежевой Силизнёва В.В.


Мэр городского округа

В.М. Харахорин

Шипачева

Разослать: Администрация, Силизнёв, отдел БП и ГО, УИ и ЗО

Схема размещения земельных участков на общественном кладбище №2, расположенном по адресному ориентиру: Томская область, г. Стрежевой, 17 км автодороги Стрежевой - Вах

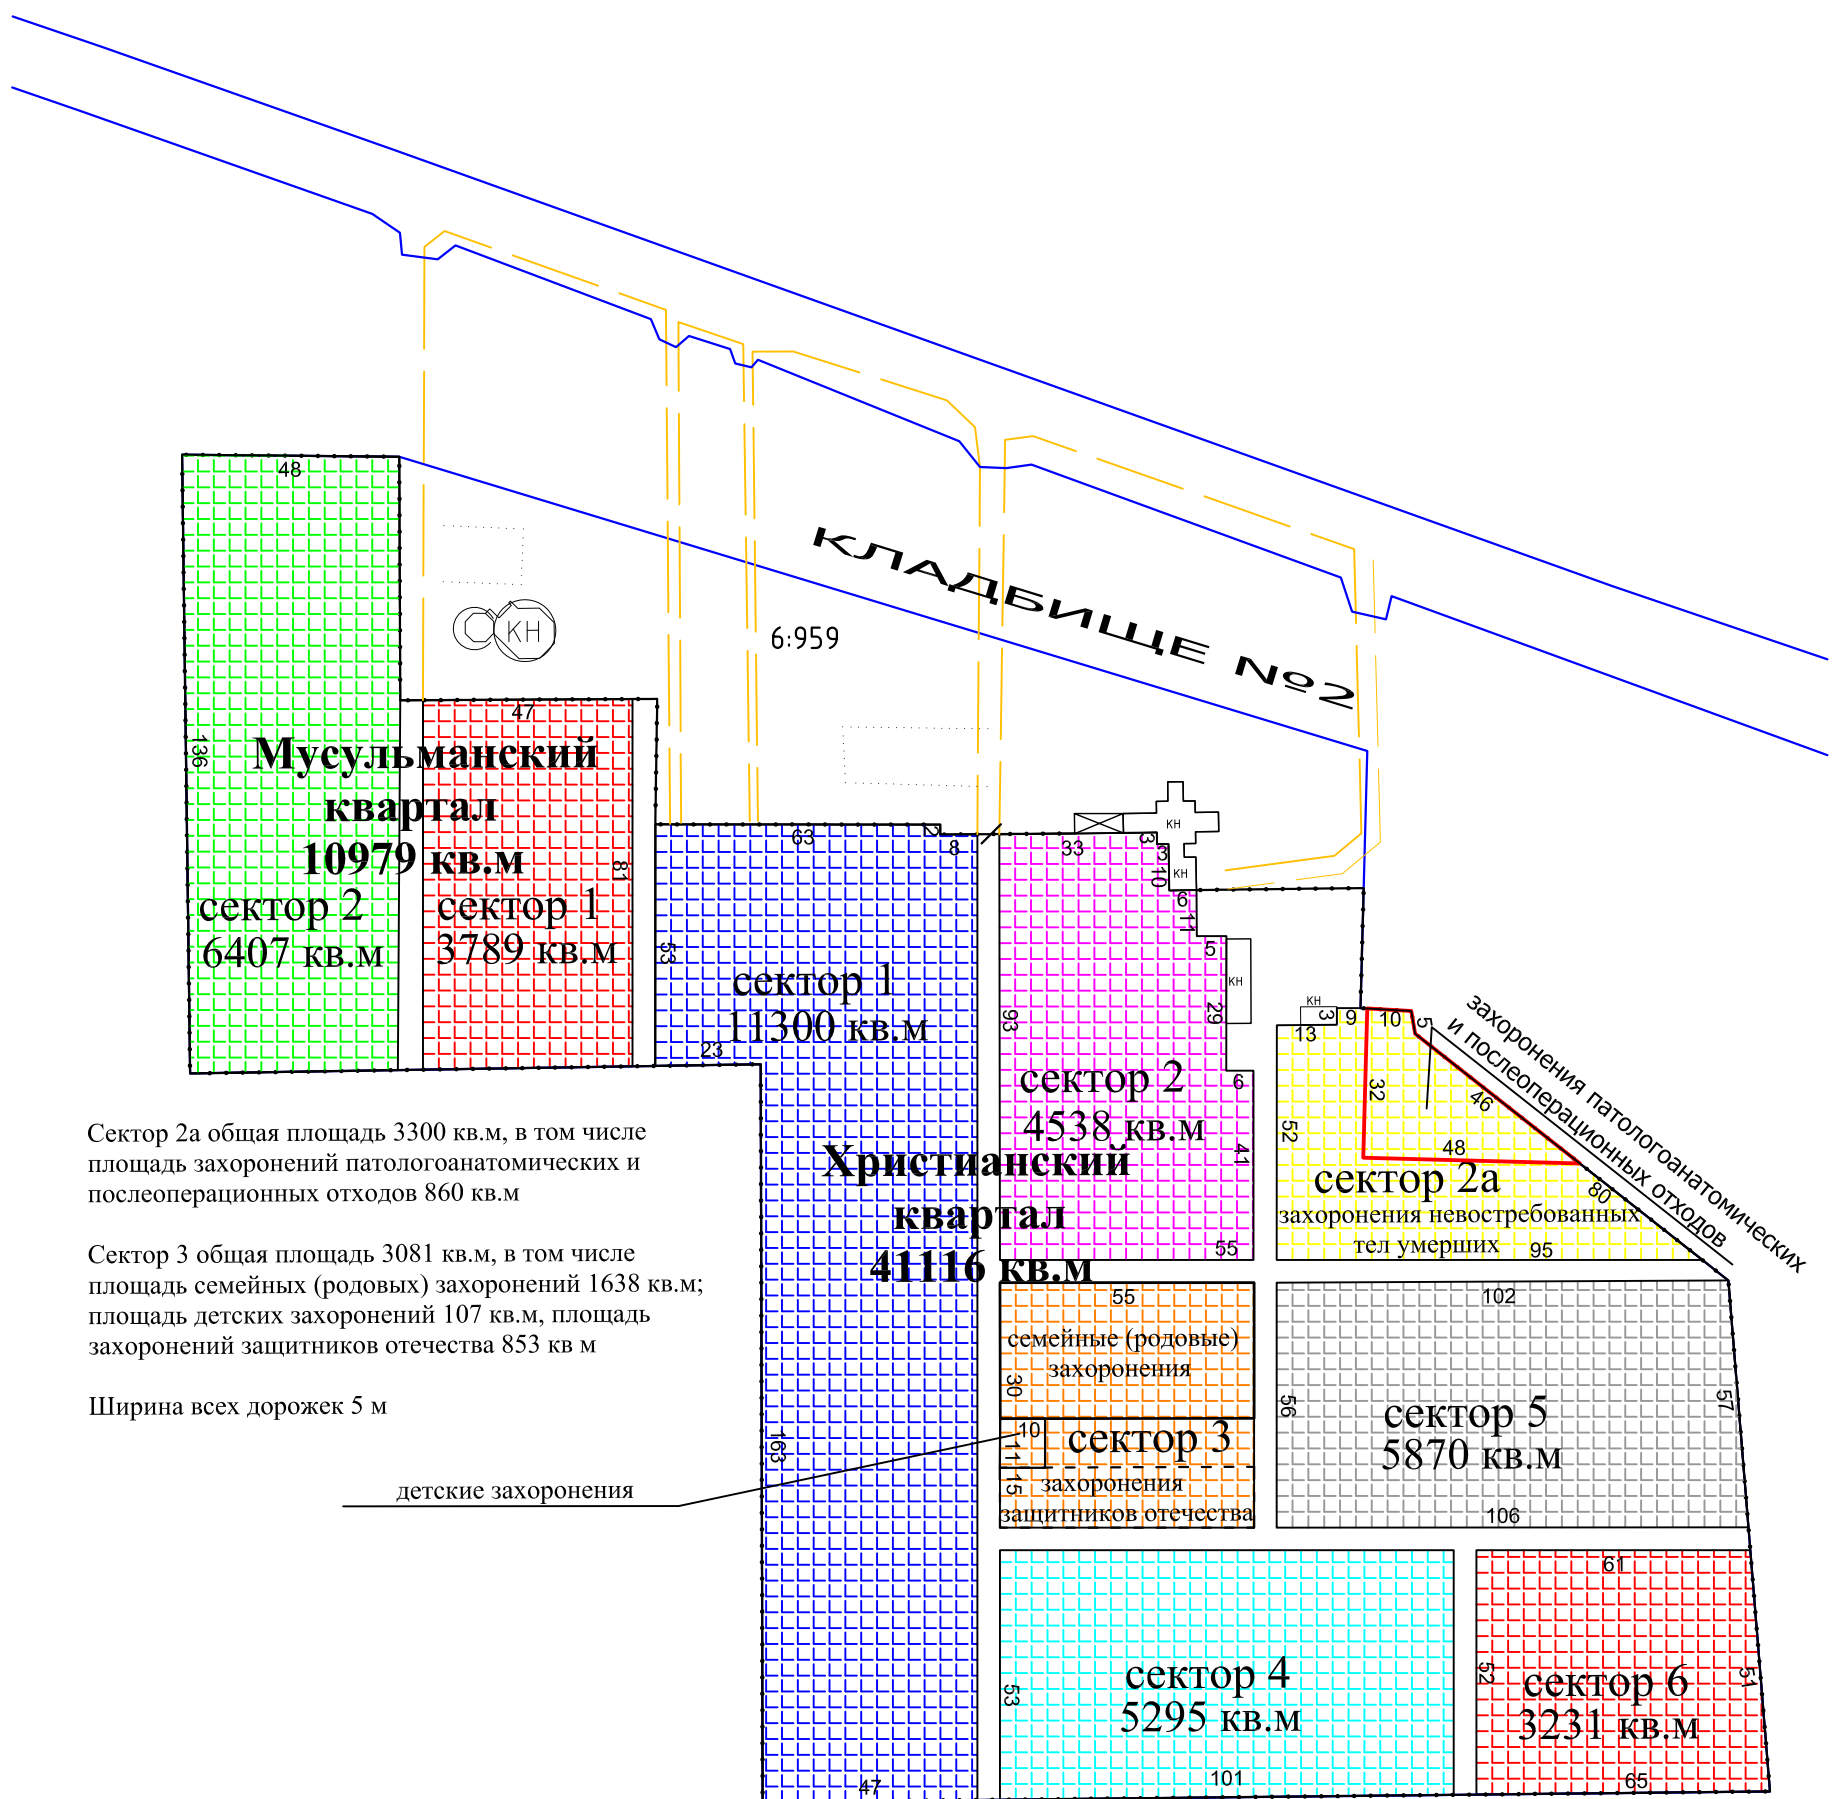

Масштаб 1:1500