


**Изменение категории земель в границах земельного участка для эксплуатации и обслуживания двухцепной высоковольтной линии ВЛ-35 кВ (Ц-9, Ц-12 от ПС 220/110/35 кВ "Советско-Соснинская" до ПС 35/6 кВ № 115) Советского нефтяного месторождения**


**Фрагмент Схем Генерального плана  
(Существующее положение)**

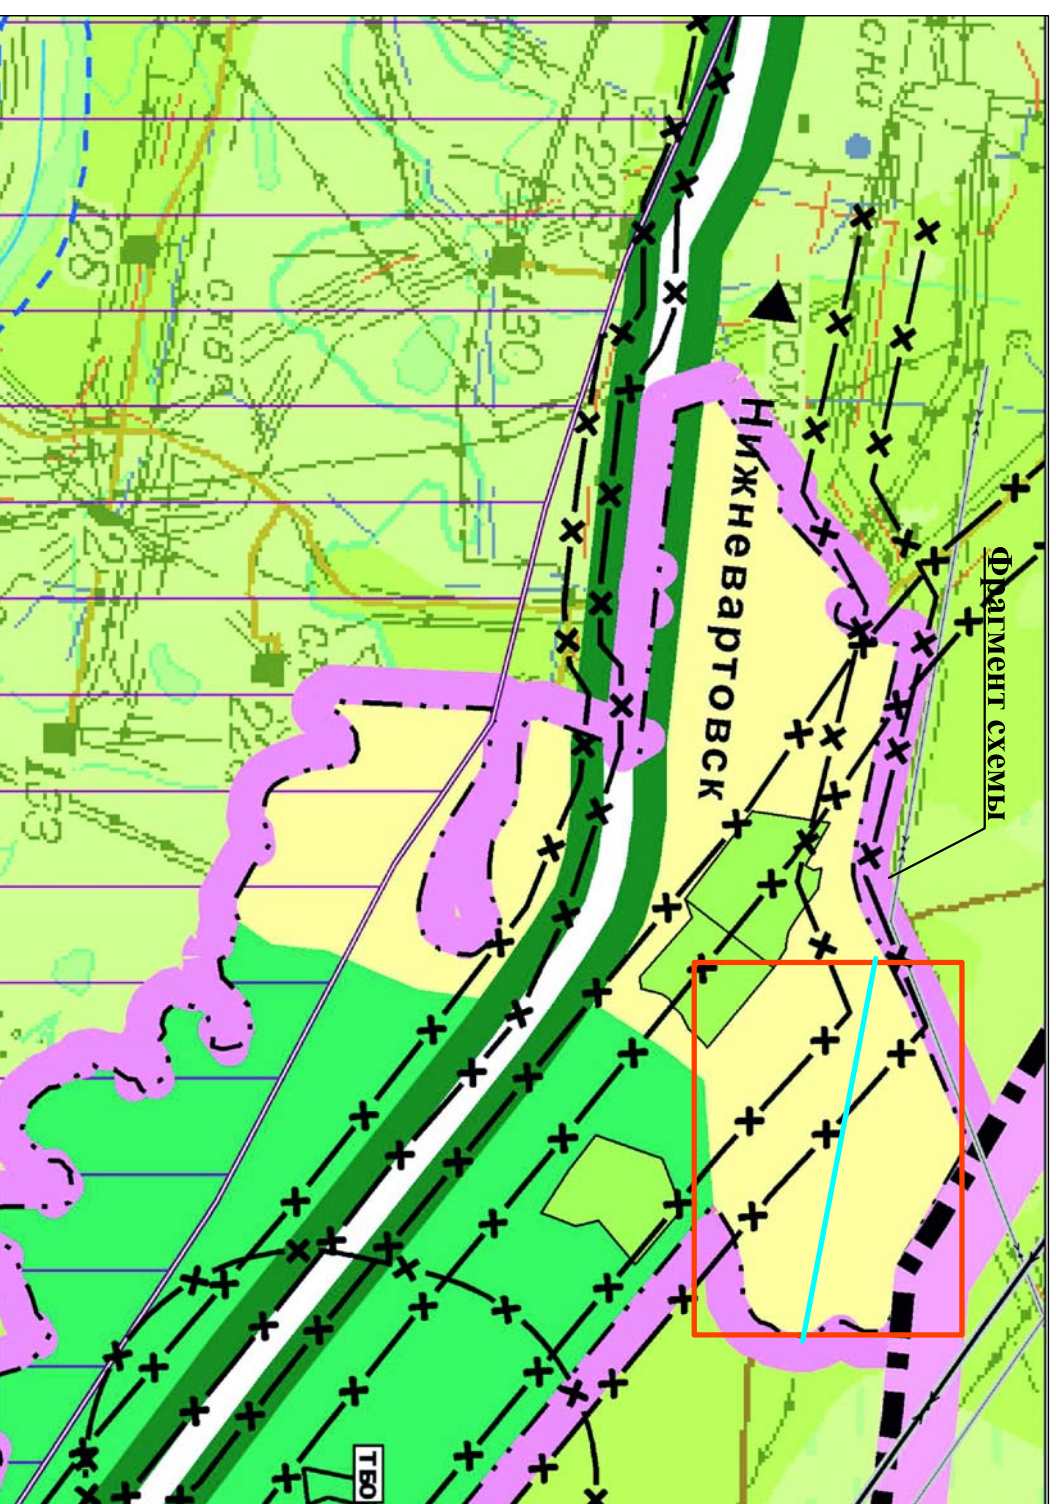


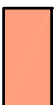
**Границы земель по категориям:**

-  – сельскохозяйственного назначения, в т.ч. садоводства
-  – лесного фонда

**Предлагаемое изменение**

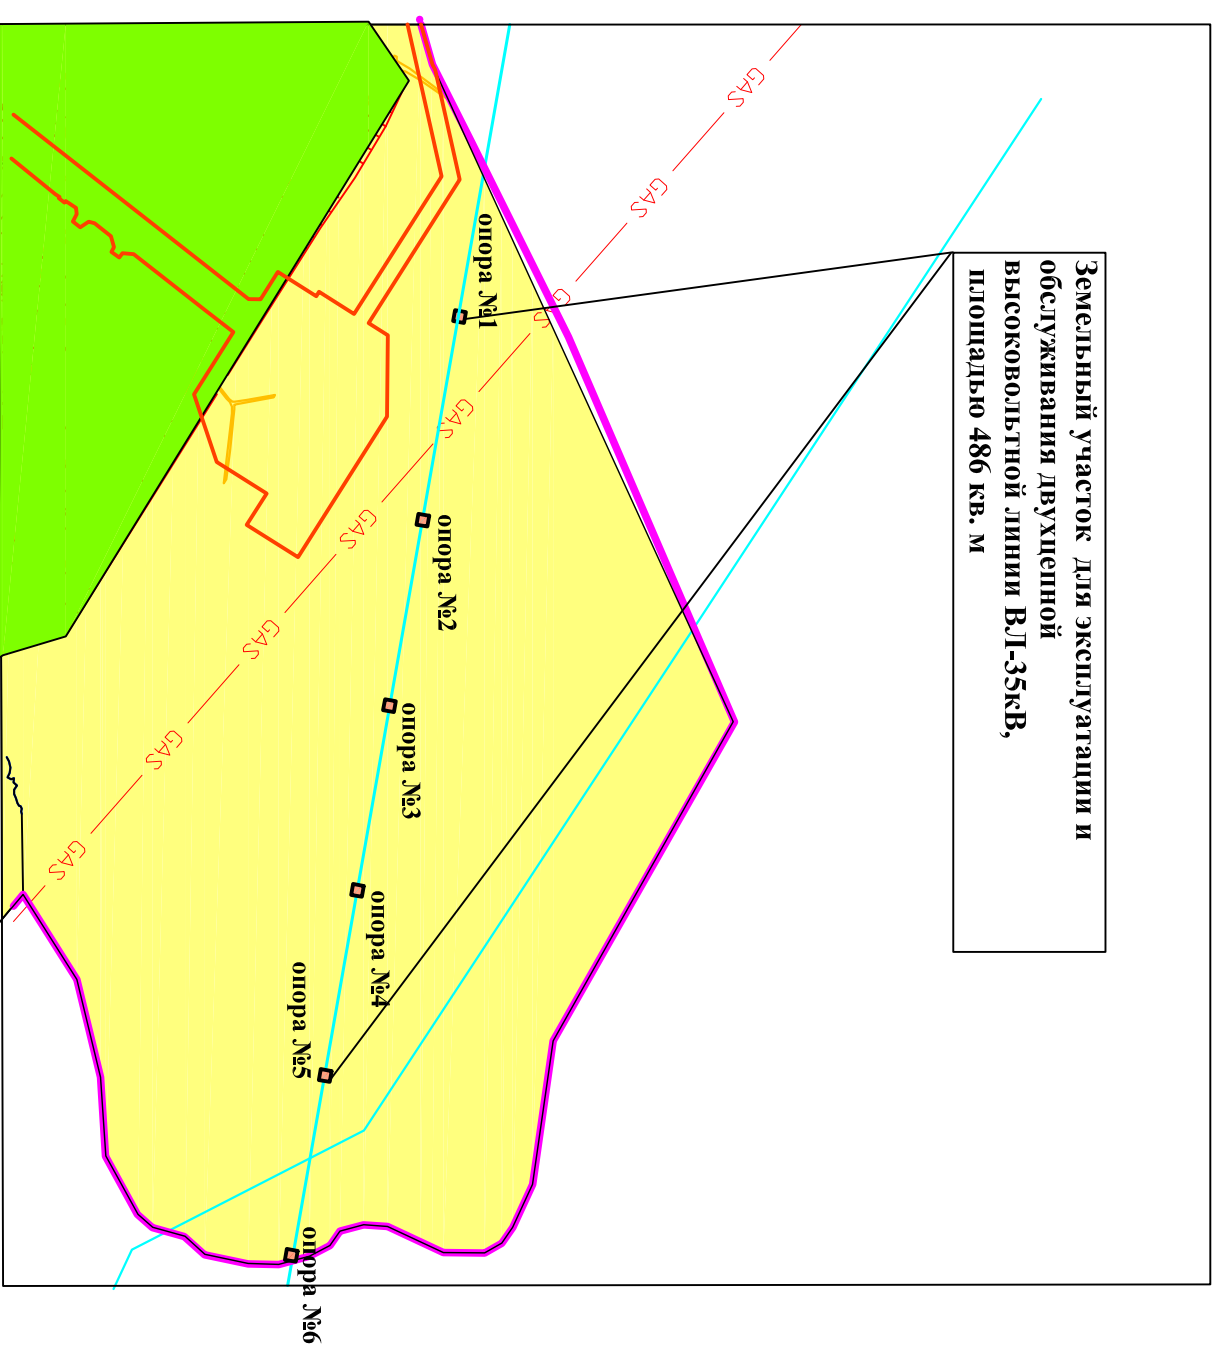

**Границы земель по категориям:**

-  – сельскохозяйственного назначения, в т.ч. садоводства
-  – промышленности, связи, энергетики и иного специального назначения