



Изменение категории земель в границах земельного участка для эксплуатации и обслуживания задвижек на газопроводе Советского нефтяного месторождения

Фрагмент Схем Генерального плана
(Существующее положение)

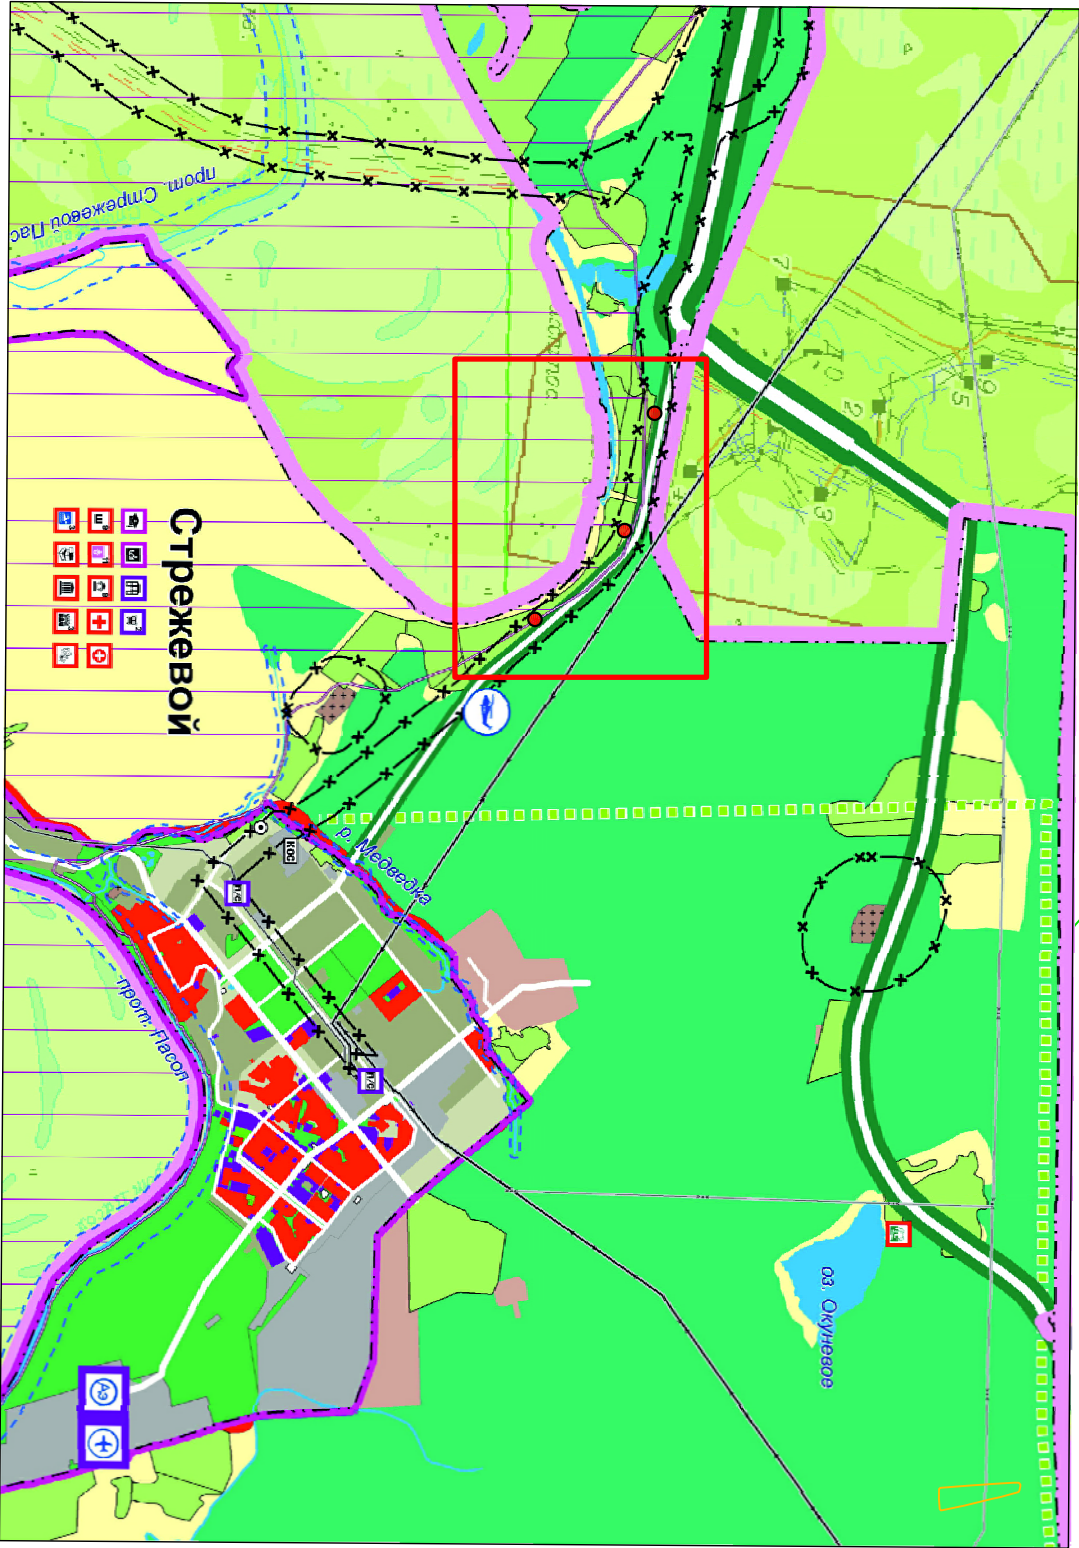

Предлагаемое изменение

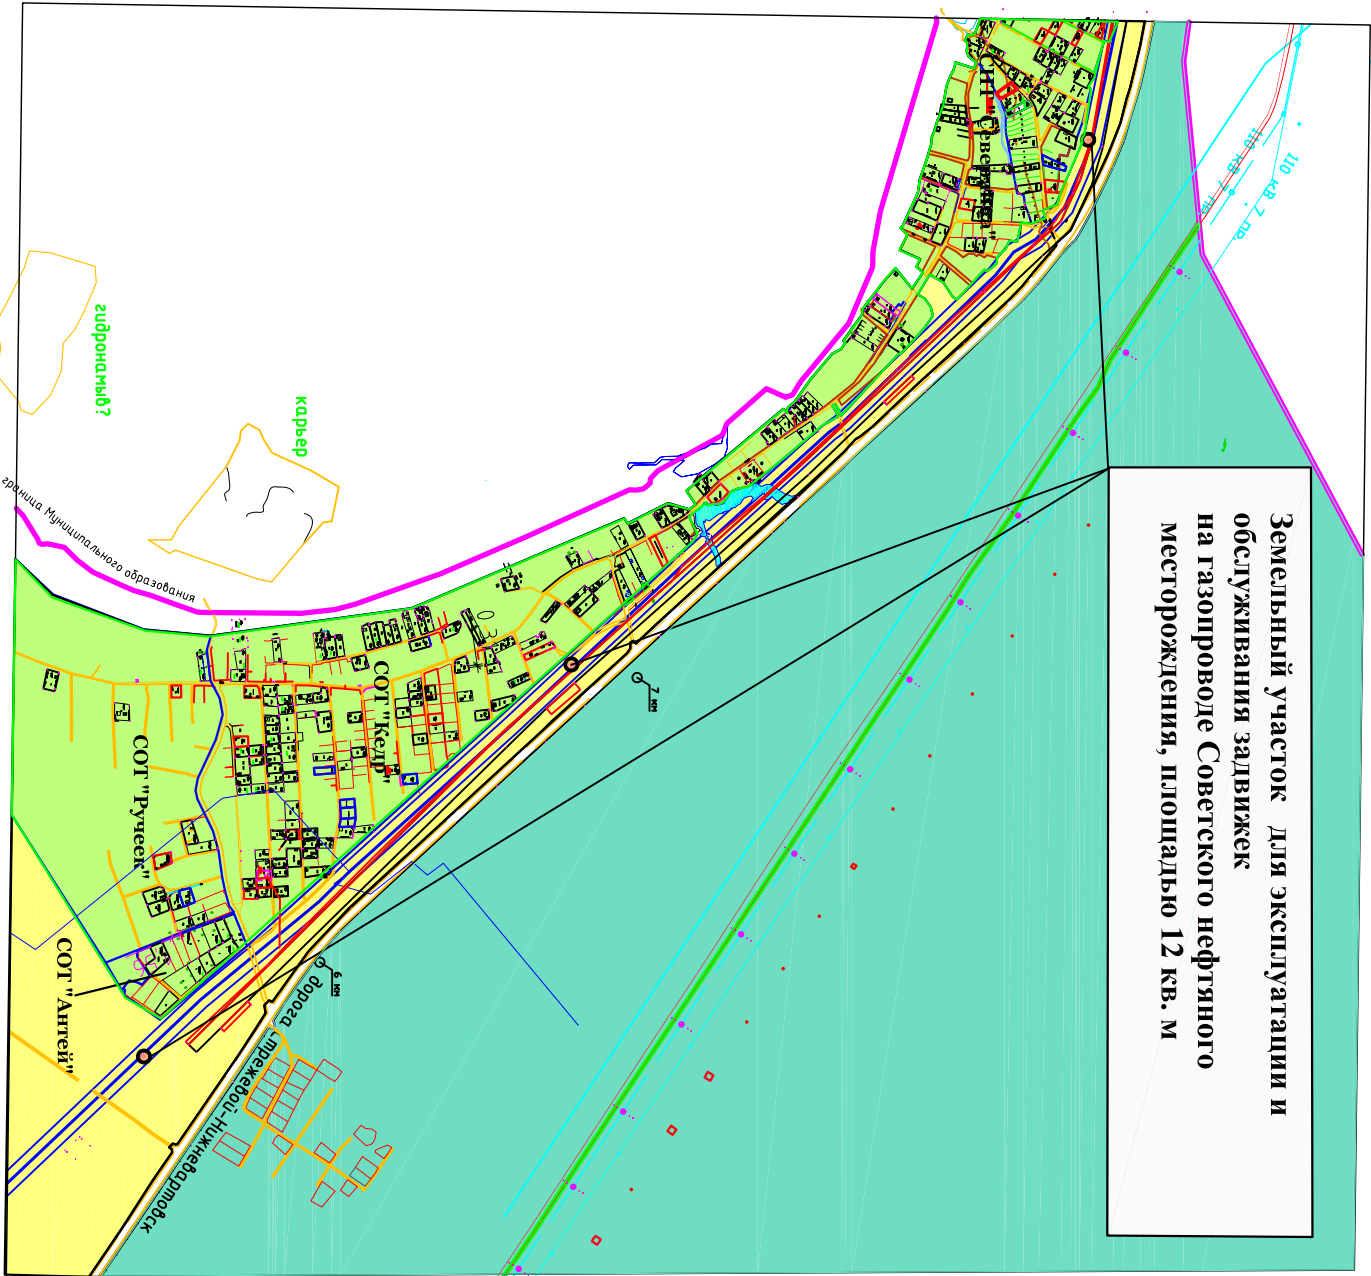

Границы земель по категориям:

- сельскохозяйственного назначения, в т.ч. садоводства
- лесного фонда

- сельскохозяйственного назначения, в т.ч. садоводства
- промышленности, связи, энергетики и иного специального назначения
- лесного фонда