
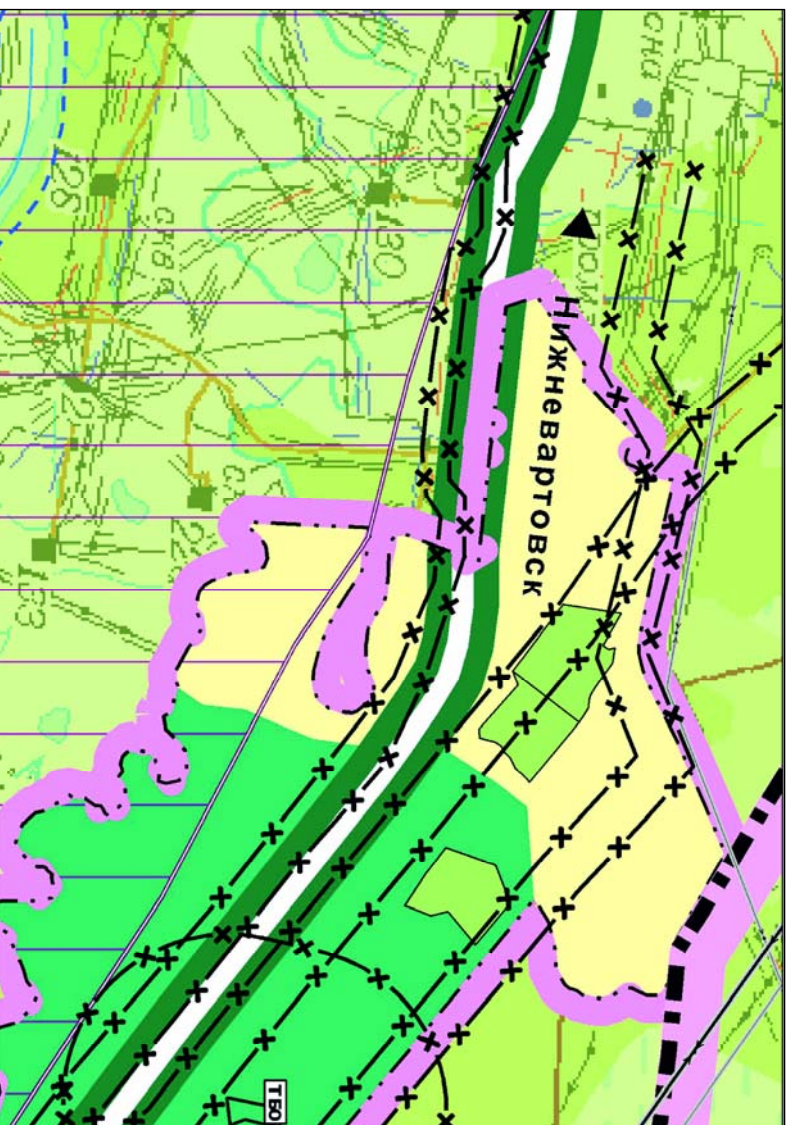
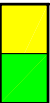



## Изменение категории земель в границах земельных участков для эксплуатации и обслуживания объектов: " ВЛ 500 кВ Парабель - Советско-Соснинское", " ВЛ 220 кВ Парабель - Советско -Соснинское", "ВЛ-110кВ Советско-Соснинское-Стрежевое"


Фрагмент Схем Генерального плана  
(Существующее положение)

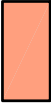

### Границы земель по категориям:

-  – сельскохозяйственного назначения,  
в т.ч. садоводства
-  – промышленности, связи, энергетики и иного  
специального назначения
-  – лесного фонда

### Предлагаемые изменения

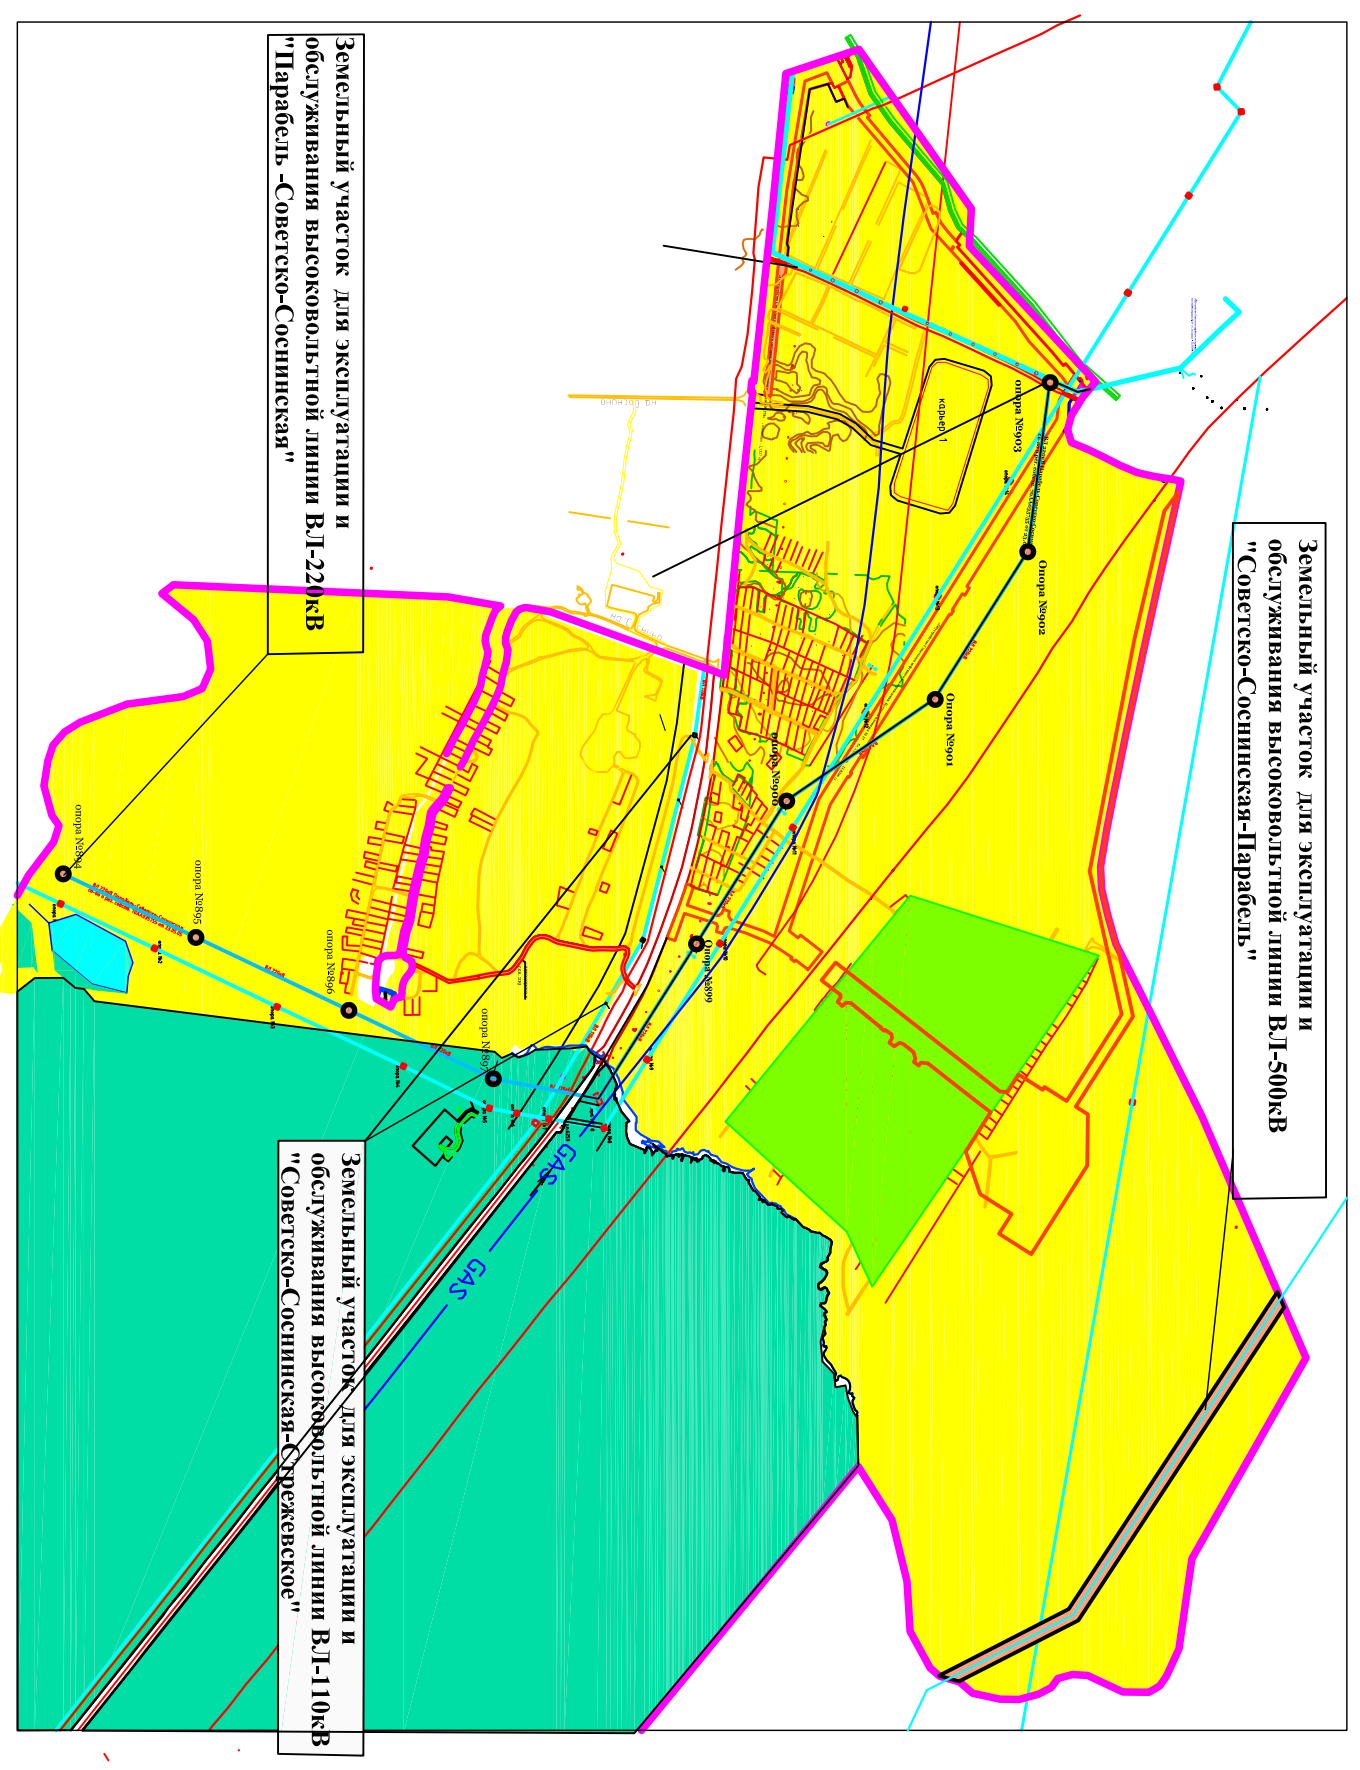

Земельный участок для эксплуатации и  
обслуживания высоковольтной линии ВЛ-500кВ  
"Советско-Соснинская-Парабель"

Земельный участок для эксплуатации и  
обслуживания высоковольтной линии ВЛ-220кВ  
"Парабель -Советско-Соснинская"

Земельный участок для эксплуатации и  
обслуживания высоковольтной линии ВЛ-110кВ  
"Советско-Соснинская-Стрежевое"