


ЭСКИЗ ЗАСТРОЙКИ ТЕРРИТОРИИ
М 1:2000

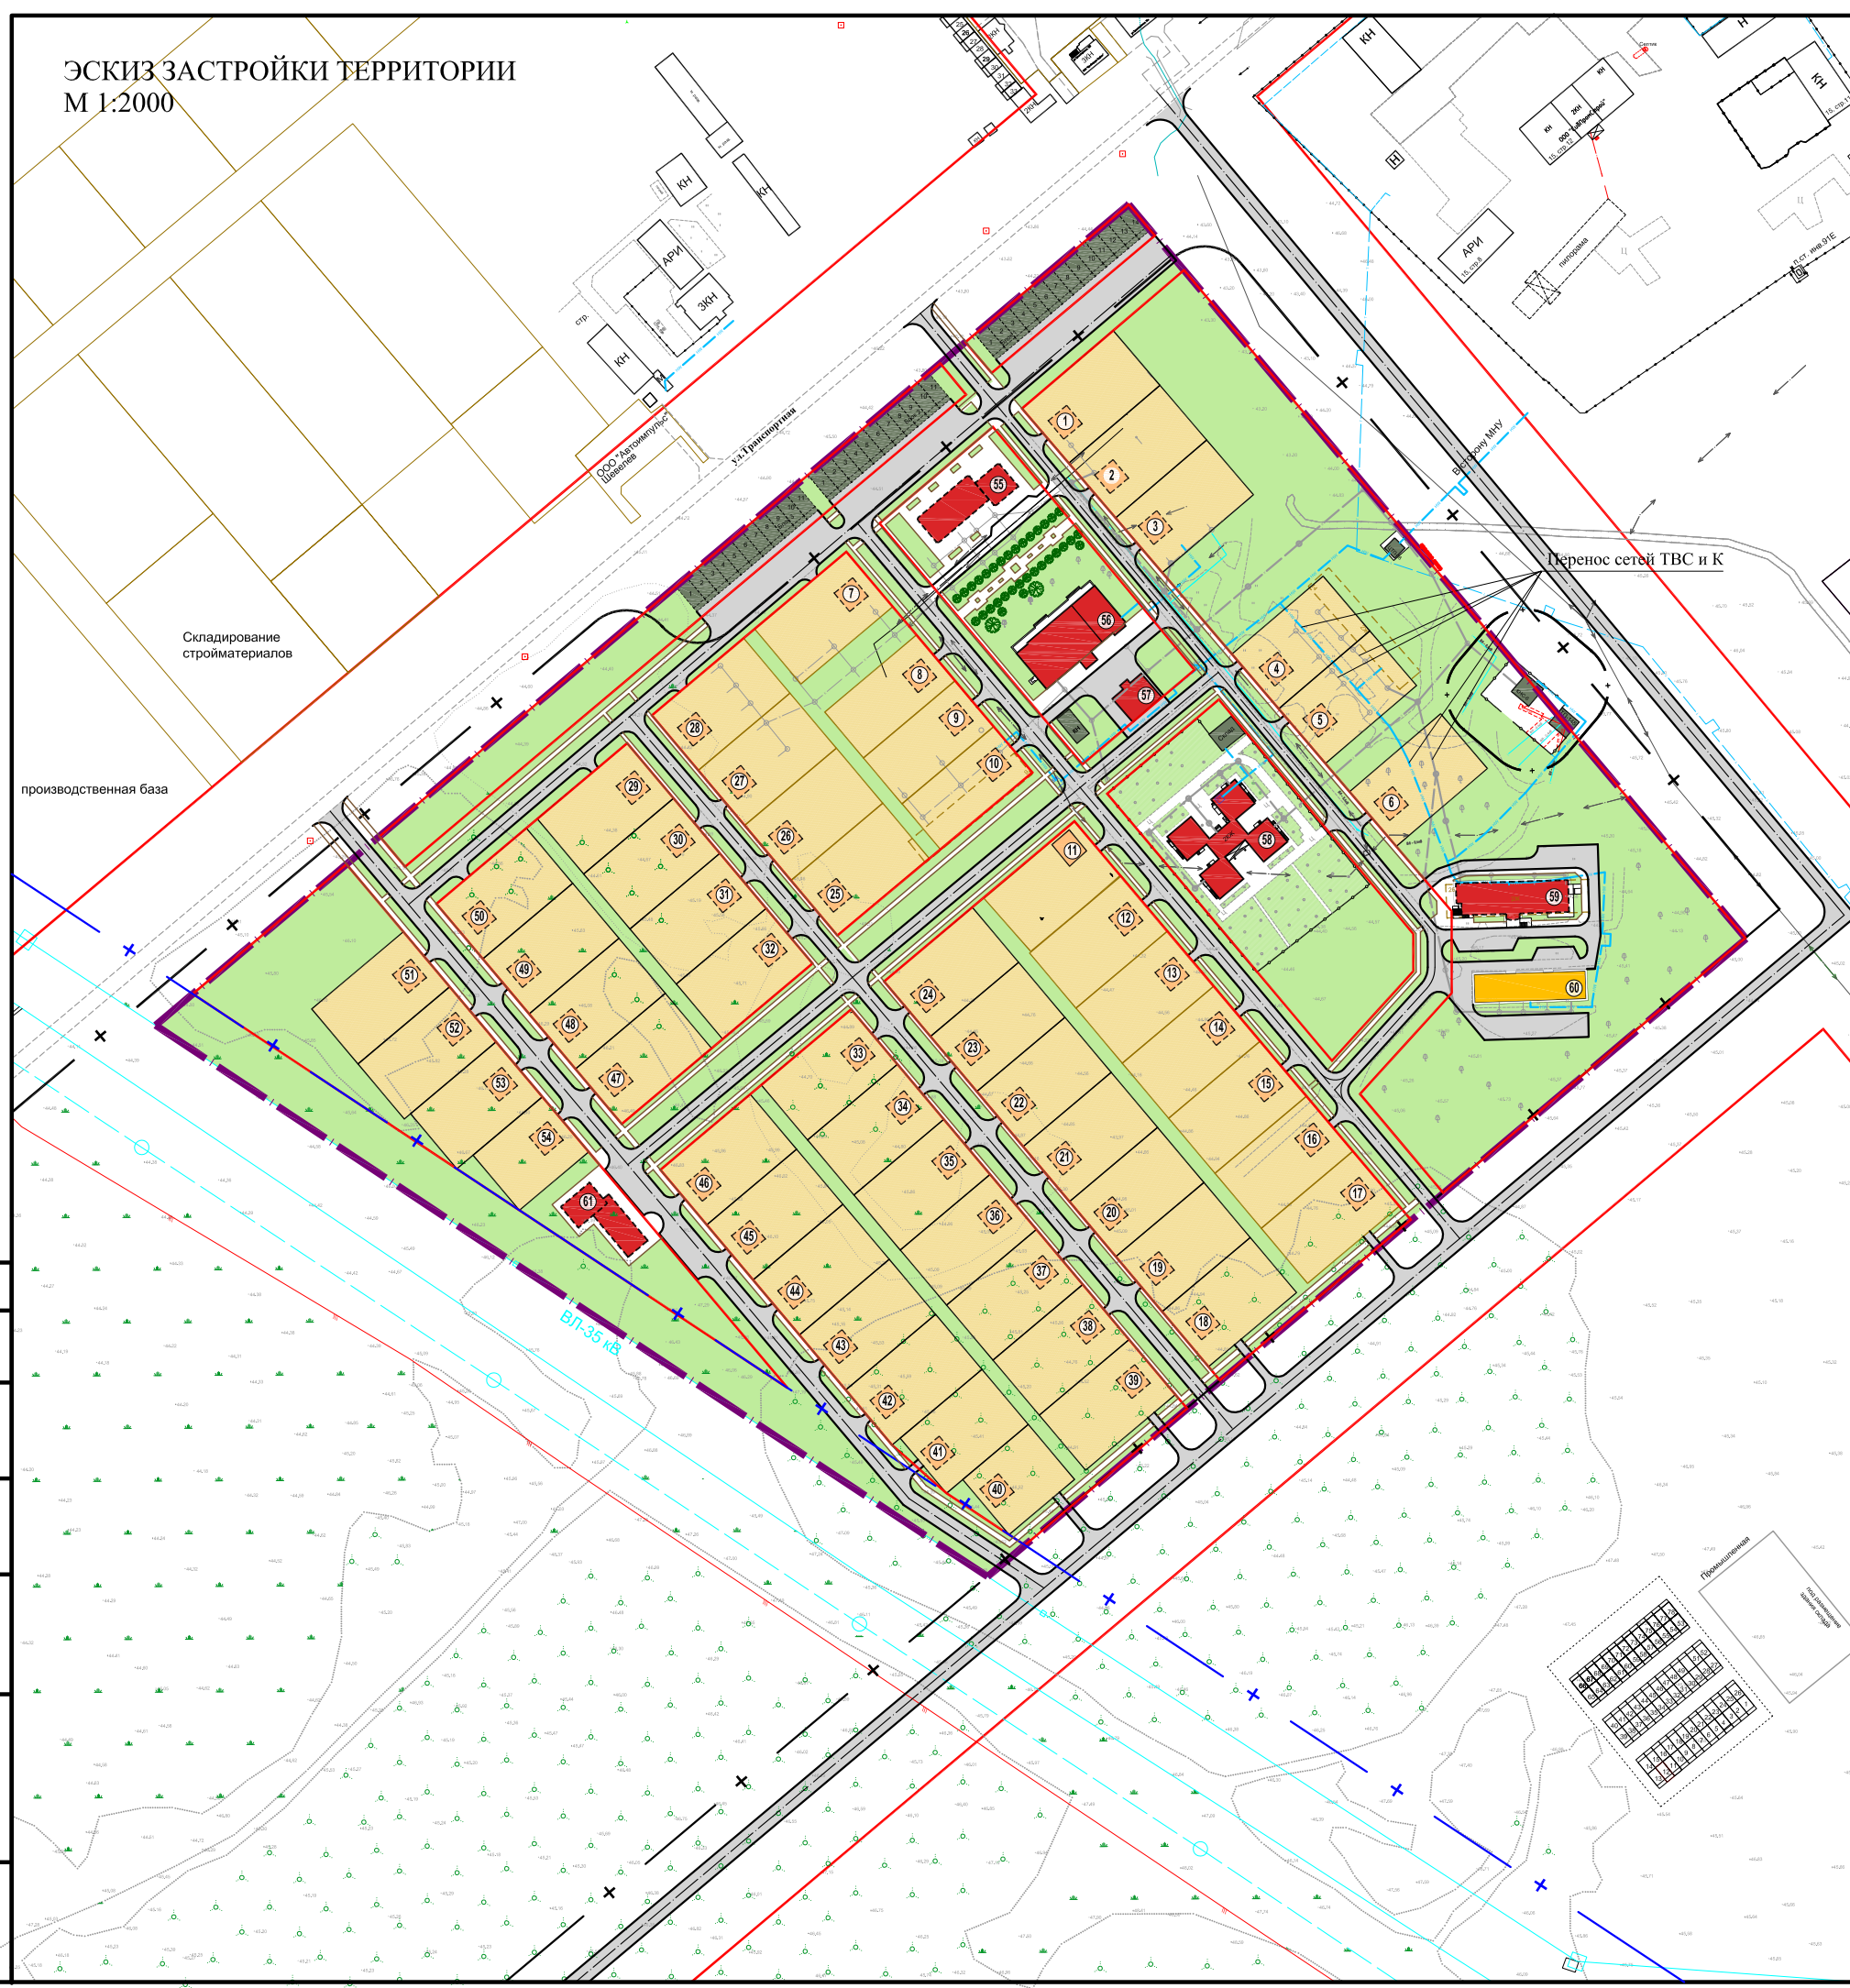

УСЛОВНЫЕ ОБОЗНАЧЕНИЯ

- ГРАНИЦЫ**
- Граница проектируемой территории
 - Красные линии проектируемые
 - Границы существующих земельных участков
 - Границы проектируемых земельных участков
- ЗДАНИЯ И СООРУЖЕНИЯ**
- Существующие индивидуальные жилые дома
 - Проектируемые индивидуальные жилые дома
 - Сохраняемые жилые здания (2-3 эт.)
 - Сохраняемые общественные здания
 - Проектируемые общественные здания
 - Сохраняемые нежилые здания и сооружения
 - Проектируемые нежилые здания и сооружения
 - Здания предназначенные под снос
 - Ограждение
- ТЕРРИТОРИИ**
- Озеленение и благоустройство
 - Тротуары и площади
- ТРАНСПОРТНАЯ ИНФРАСТРУКТУРА**
- УЛИЧНО-ДОРОЖНАЯ СЕТЬ МЕСТНОГО ЗНАЧЕНИЯ
- Улично-дорожная сеть и проезды
- ГРАНИЦЫ ЗОН ОГРАНИЧЕНИЙ НА ИСПОЛЬЗОВАНИЕ ТЕРРИТОРИИ
- Охранная зона ВЛ
 - Санитарно-защитная зона
- ОБЪЕКТЫ ИНЖЕНЕРНОЙ ИНФРАСТРУКТУРЫ**
- ТЕПЛОВОДОСНАБЖЕНИЕ** МЕСТНОГО ЗНАЧЕНИЯ
- Теплоснабжение
 - Холодное водоснабжение
- ВОДООТВЕДЕНИЕ** МЕСТНОГО ЗНАЧЕНИЯ
- Коллектор бытовой канализации самотечный
- ЭЛЕКТРОСНАБЖЕНИЕ** МЕСТНОГО ЗНАЧЕНИЯ
- Воздушная ВЛ 0,4 кВ
 - Воздушная ВЛ 35 кВ
 - Воздушная ВЛ 110 кВ

ЭКСПЛИКАЦИЯ ЗДАНИЙ И СООРУЖЕНИЙ

№ п/п	Наименование объекта	Этажность	Статус объекта
1-54	Индивидуальный жилой дом	1-3	Проектируемый
55	Предприятие бытового обслуживания	2	Проектируемый
56	Развлекательный центр	1	Существующий
57	Магазин "Мясо-овощи"	1	Существующий
58	ОГУ "Реабилитационный центр для детей с ограниченными возможностями"	2	Существующий
59	Здание социально-бытового обслуживания (дом престарелых)	3	Проектируемый
60	Общезитие №27	2	Существующий
61	Аптека. Предприятие бытового обслуживания	2	Проектируемый

ТЕХНИКО-ЭКОНОМИЧЕСКИЕ ПОКАЗАТЕЛИ

Наименование	Кол.
Площадь территории проектирования, га	18,87
Площадь проектируемых жилых кварталов, га	7,81
Количество участков, шт	54
Численность населения, чел	168
Плотность населения, чел/га	9

01/14-ПП-ОЧ						
Проект планировки 13 микрорайона города Стрежевого Томской области						
Изм.	Кол. уч.	Лист	№ док.	Подп.	Дата	
Обосновывающая часть				Стадия	Лист	Листов
				ПП	7	
Эскиз застройки территории М 1:2 000				ООО "АКБ "Куб-А"		
Разработал	Лебенштейн					
Проверил	Шевчук					

Согласовано
 Выдано в печать №
 Подп. и дата
 Инв. № подл.