


СХЕМА ОРГАНИЗАЦИИ ТРАНСПОРТА И
УЛИЧНО-ДОРОЖНОЙ СЕТИ
М 1:2000

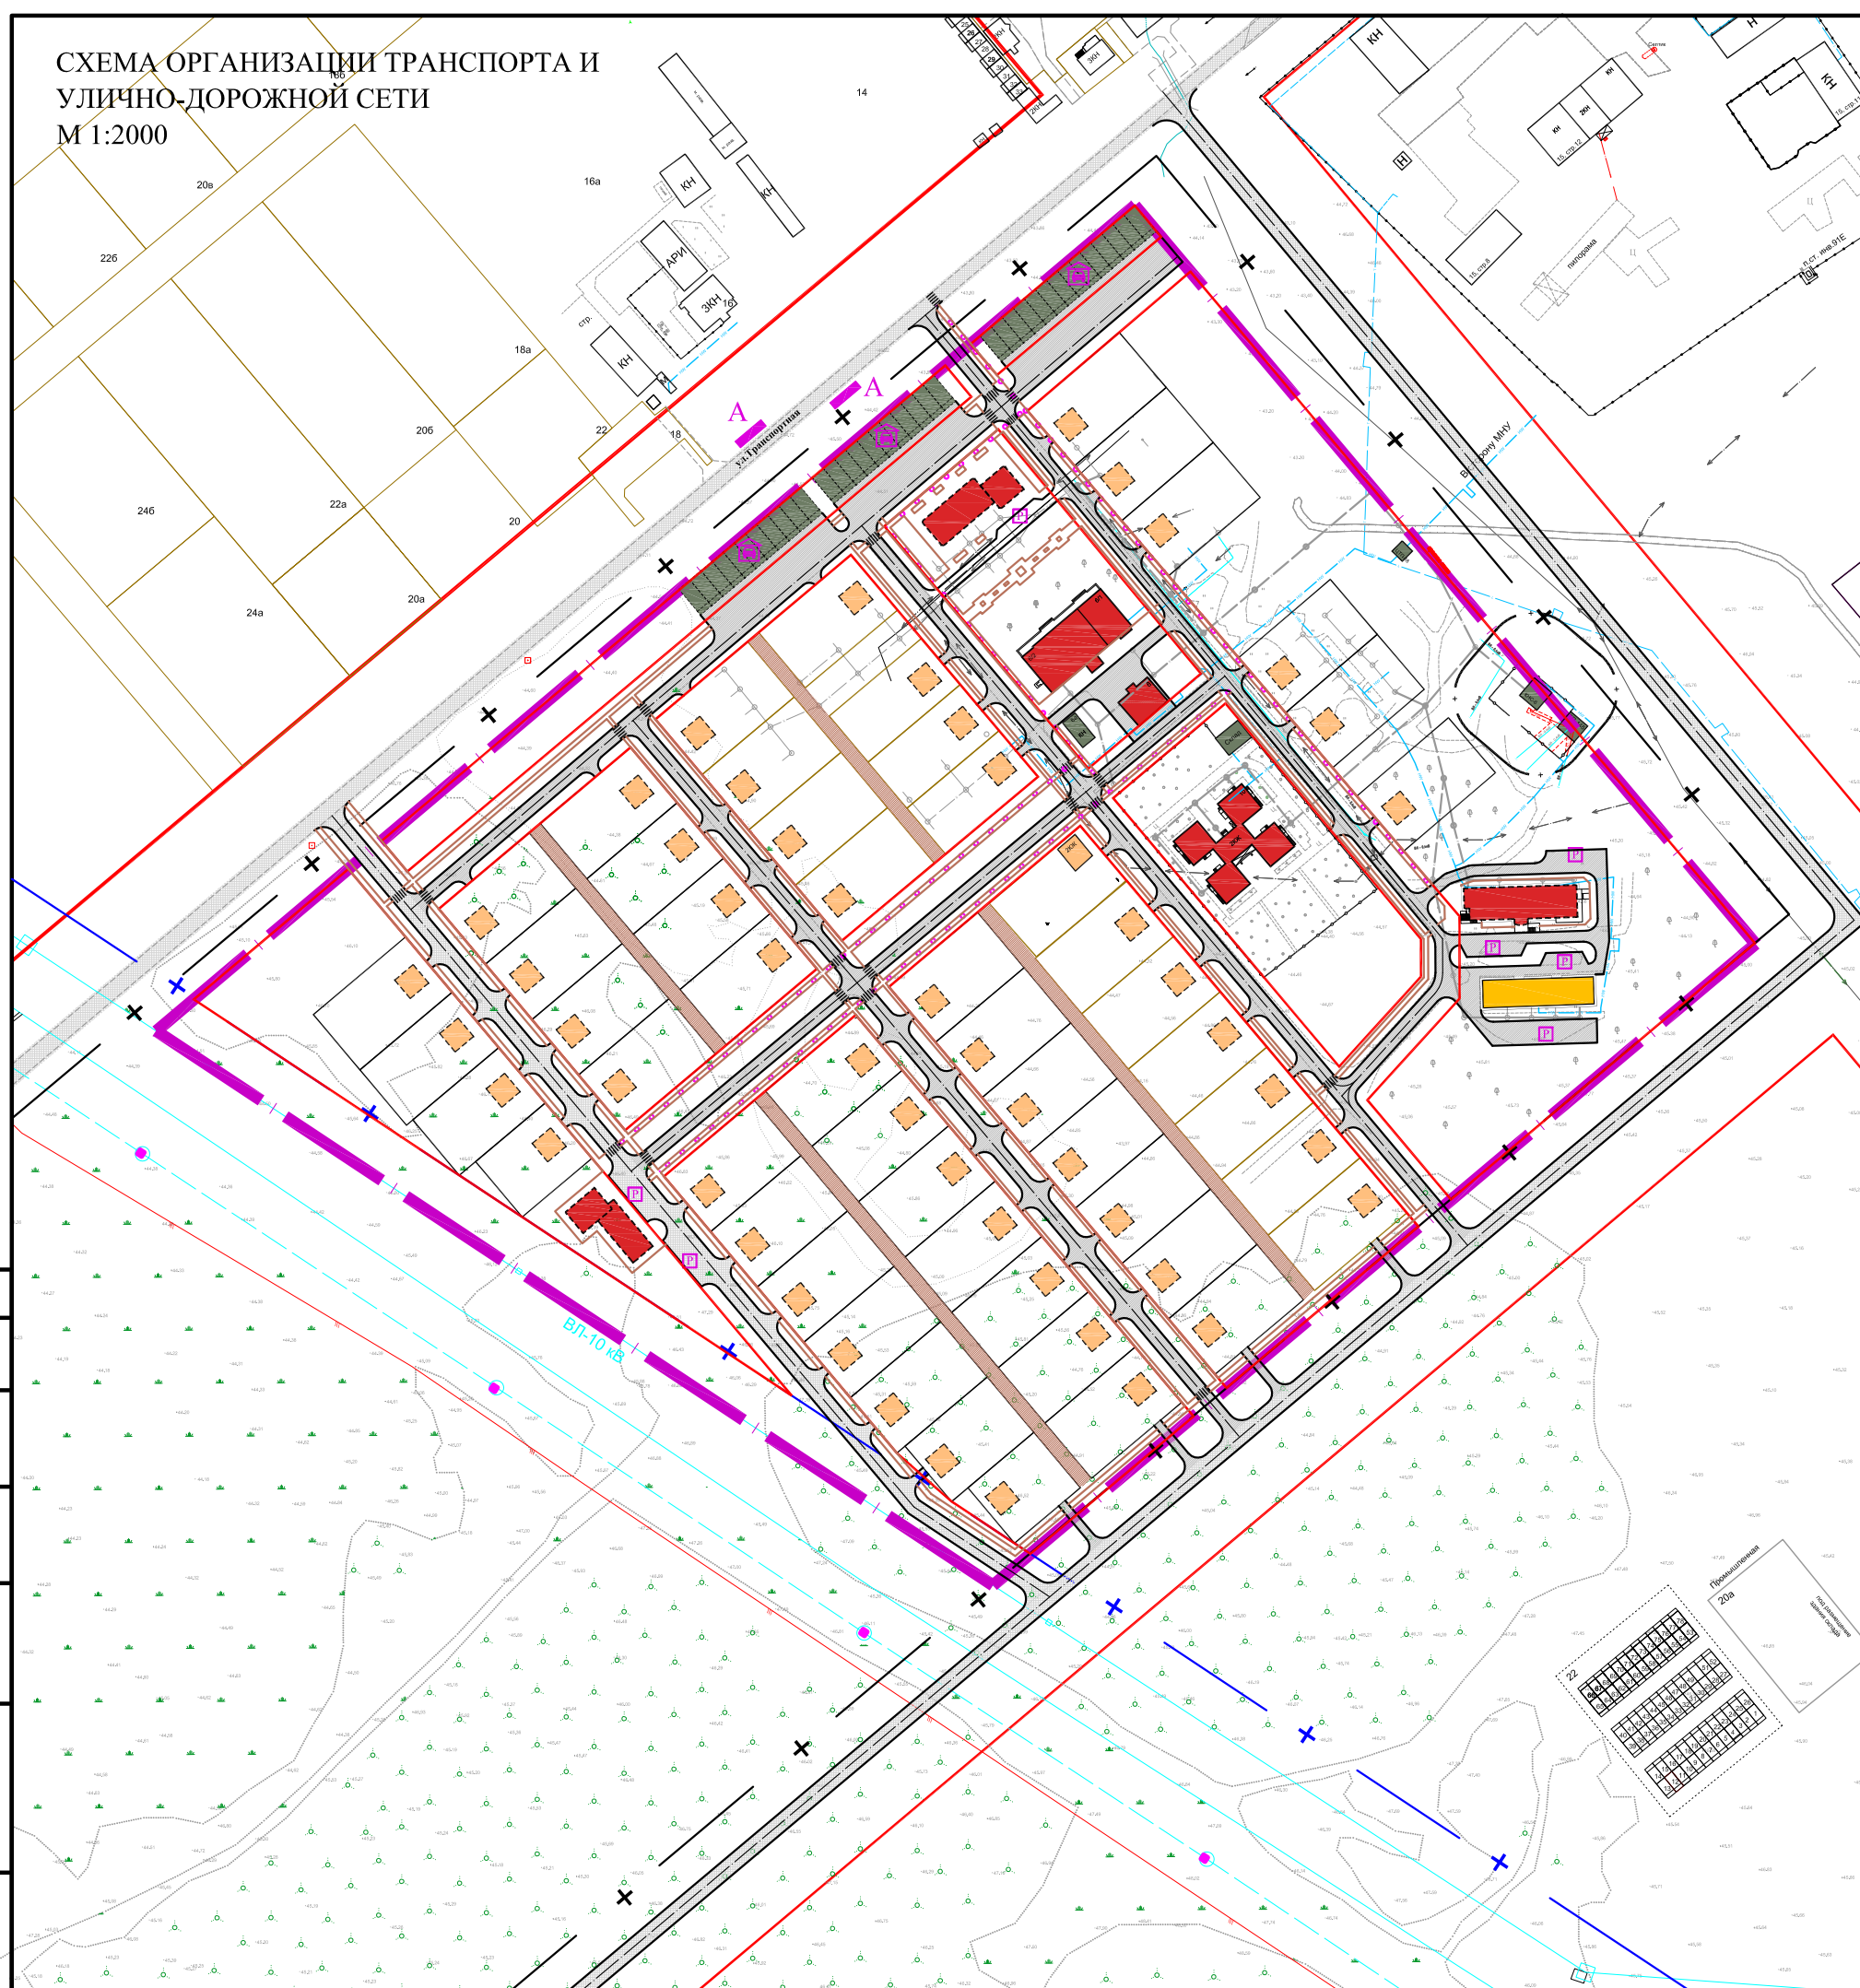

УСЛОВНЫЕ ОБОЗНАЧЕНИЯ

ГРАНИЦЫ

- Граница проектируемой территории
- Проектируемые красные линии
- Границы существующих земельных участков
- Границы проектируемых земельных участков

ЗДАНИЯ И СООРУЖЕНИЯ

- Существующие индивидуальные жилые дома
- Проектируемые индивидуальные жилые дома
- Сохраняемые жилые здания (2-3 эт.)
- Сохраняемые общественные здания
- Проектируемые общественные здания
- Сохраняемые нежилые здания и сооружения
- Проектируемые нежилые здания и сооружения
- Ограждение

ТРАНСПОРТНАЯ ИНФРАСТРУКТУРА
АВТОМОБИЛЬНОГО ТРАНСПОРТА

МЕСТНОГО ЗНАЧЕНИЯ

- СОХРАНЯЕМЫЙ
- Магистральная улица районного значения, транспортно-пешеходная

ПРОЕКТИРУЕМЫЕ

- Магистральная улица районного значения, транспортно-пешеходная
- Улицы в жилой застройке
- Хозяйственный проезд
- Тротуар
- Пешеходные переходы
- Основные направления пешеходного движения
- Остановный пункт общественного транспорта
- Наземные стоянки индивидуального транспорта
- Гаражи для хранения индивидуальных легковых автомобилей

ГРАНИЦЫ ЗОН ОГРАНИЧЕНИЙ НА ИСПОЛЬЗОВАНИЕ ТЕРРИТОРИИ

- Охранная зона ЛЭП
- Санитарно-защитная зона

Согласовано	
Взам. инв. №	
Подп. и дата	
Инв. № подл.	

						01/14-ПП-УЧ		
						Проект планировки 13 микрорайона города Стрежевого Томской области		
Изм.	Кол. уч.	Лист	№ док.	Подп.	Дата	Утверждаемая часть		
						Стадия	Лист	Листов
						ПП	2	
Разработал	Лебенштейн					Схема организации транспорта и улично-дорожной сети М 1:2000		
Проверил	Шевчук					ООО "АКБ "Куб-А"		