




Администрация городского округа Стрежевой

**Дизайн-проект устройства тротуаров общественной территории
«2-й микрорайон»**

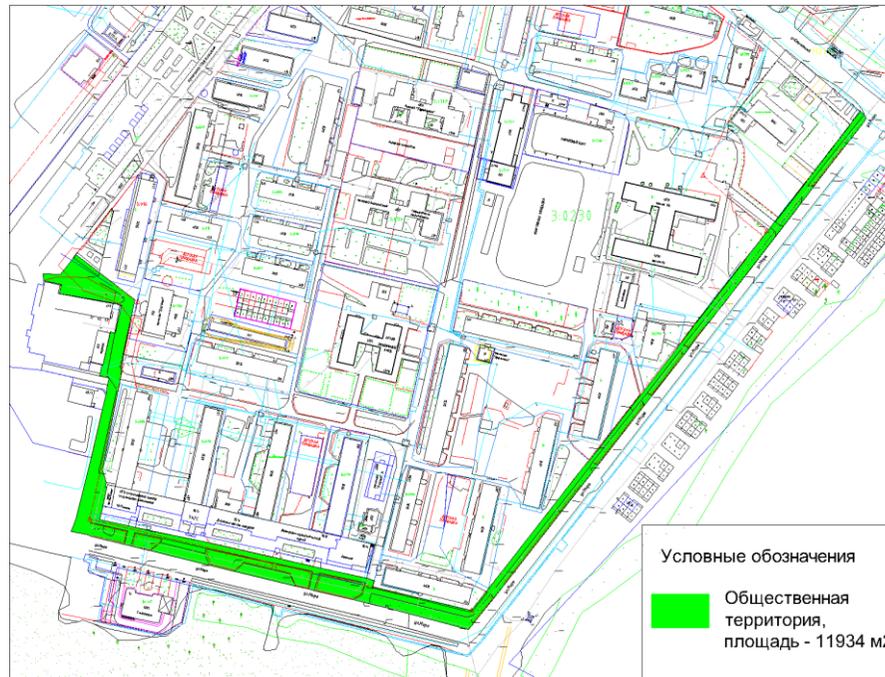

**Стрежевой
2018**

Общая схема устройства тротуара и автомобильной парковки


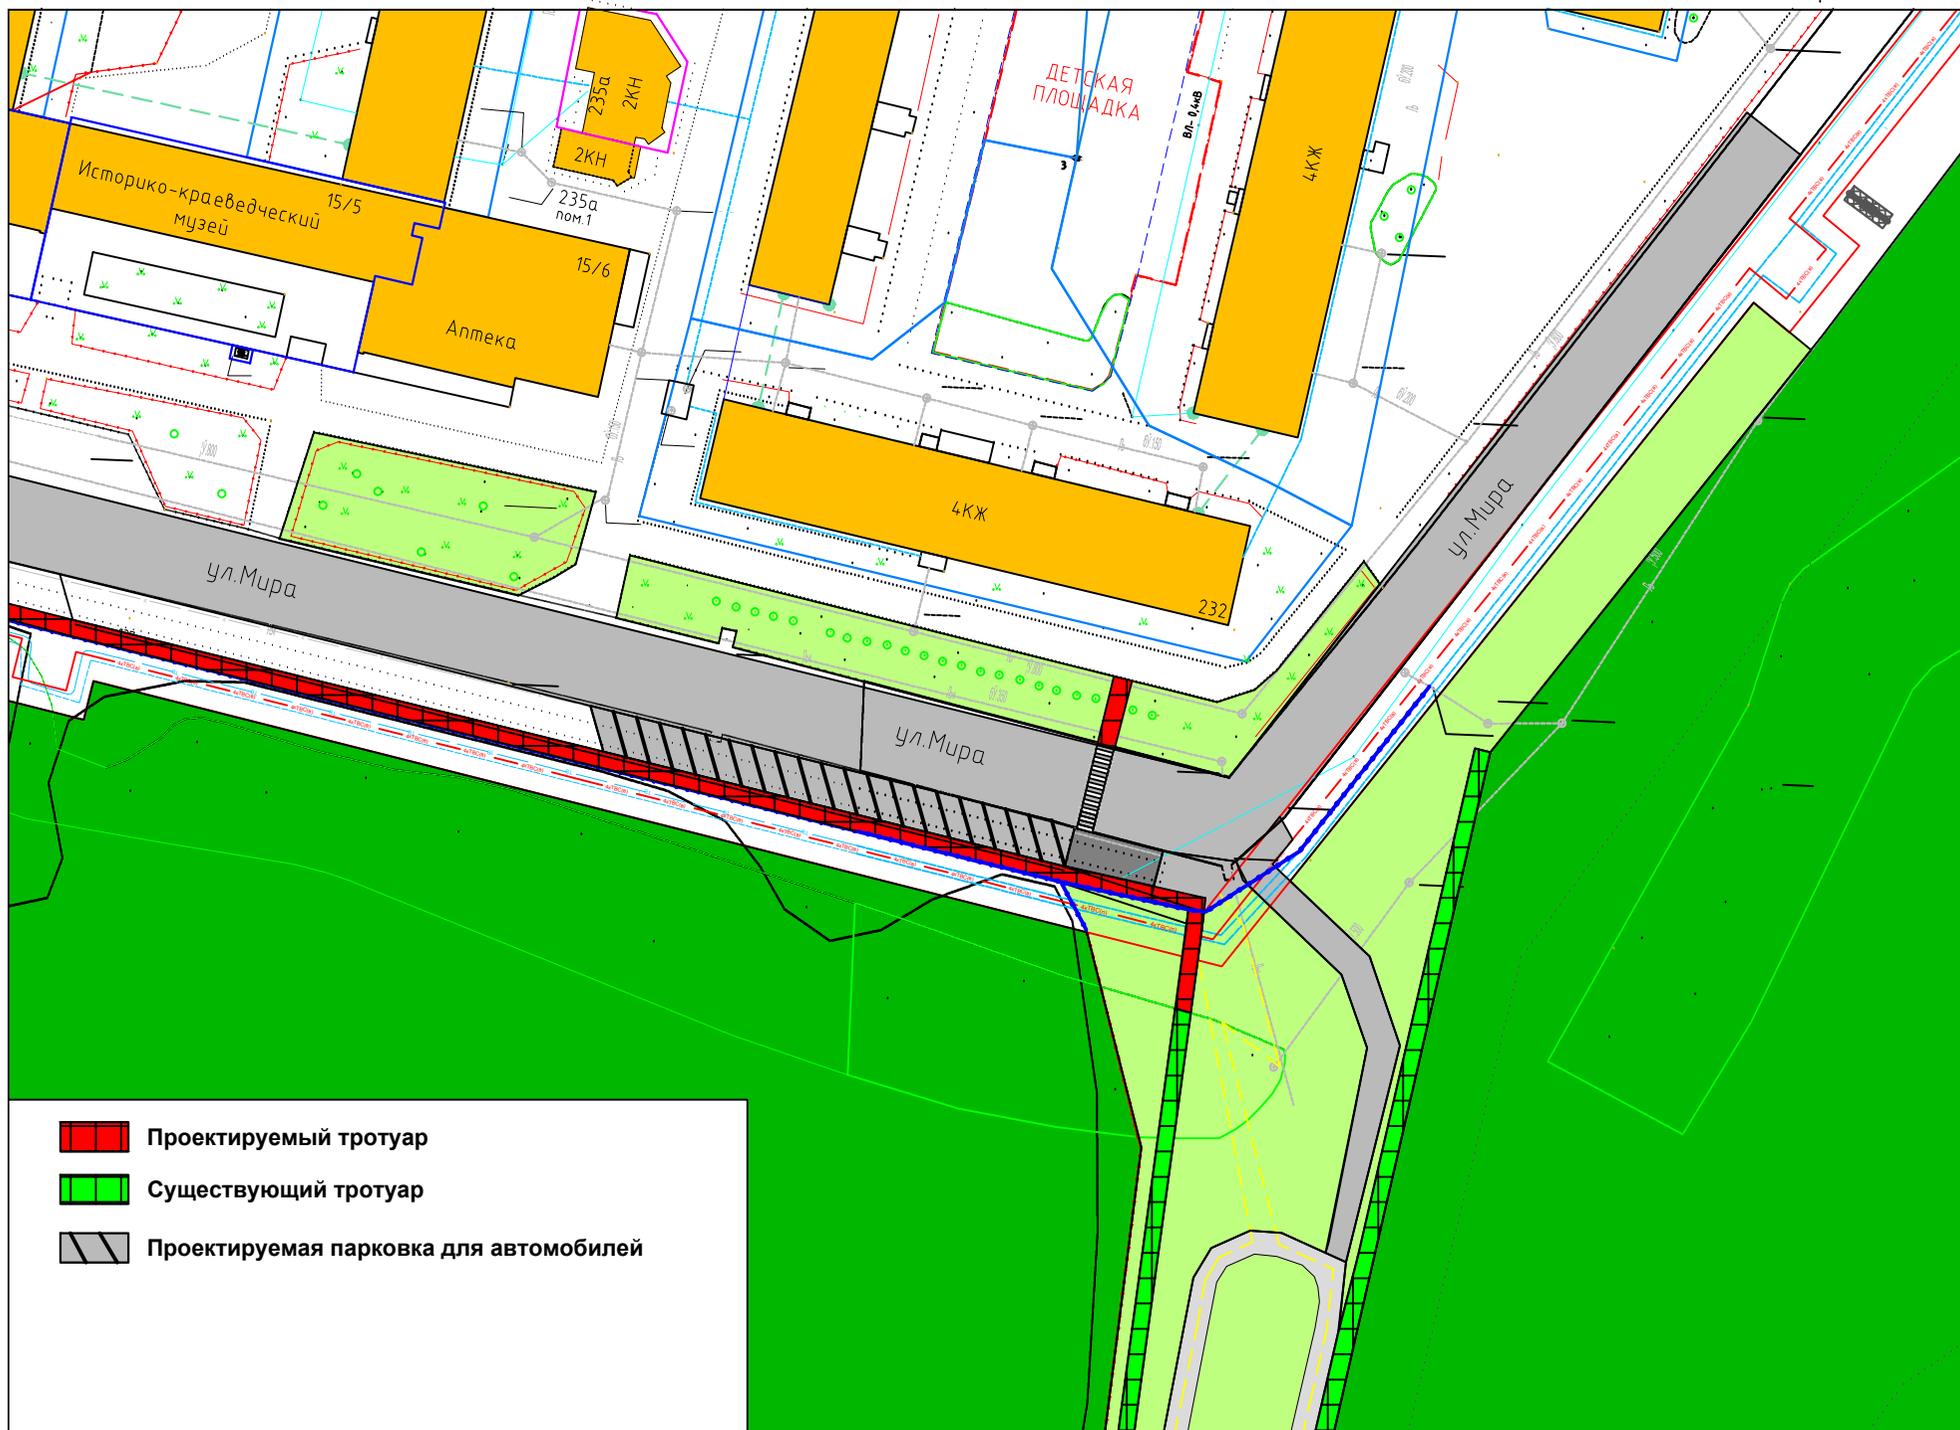


Схема устройства тротуара и автомобильной парковки



Ситуационная схема устройства тротуара и автомобильной парковки

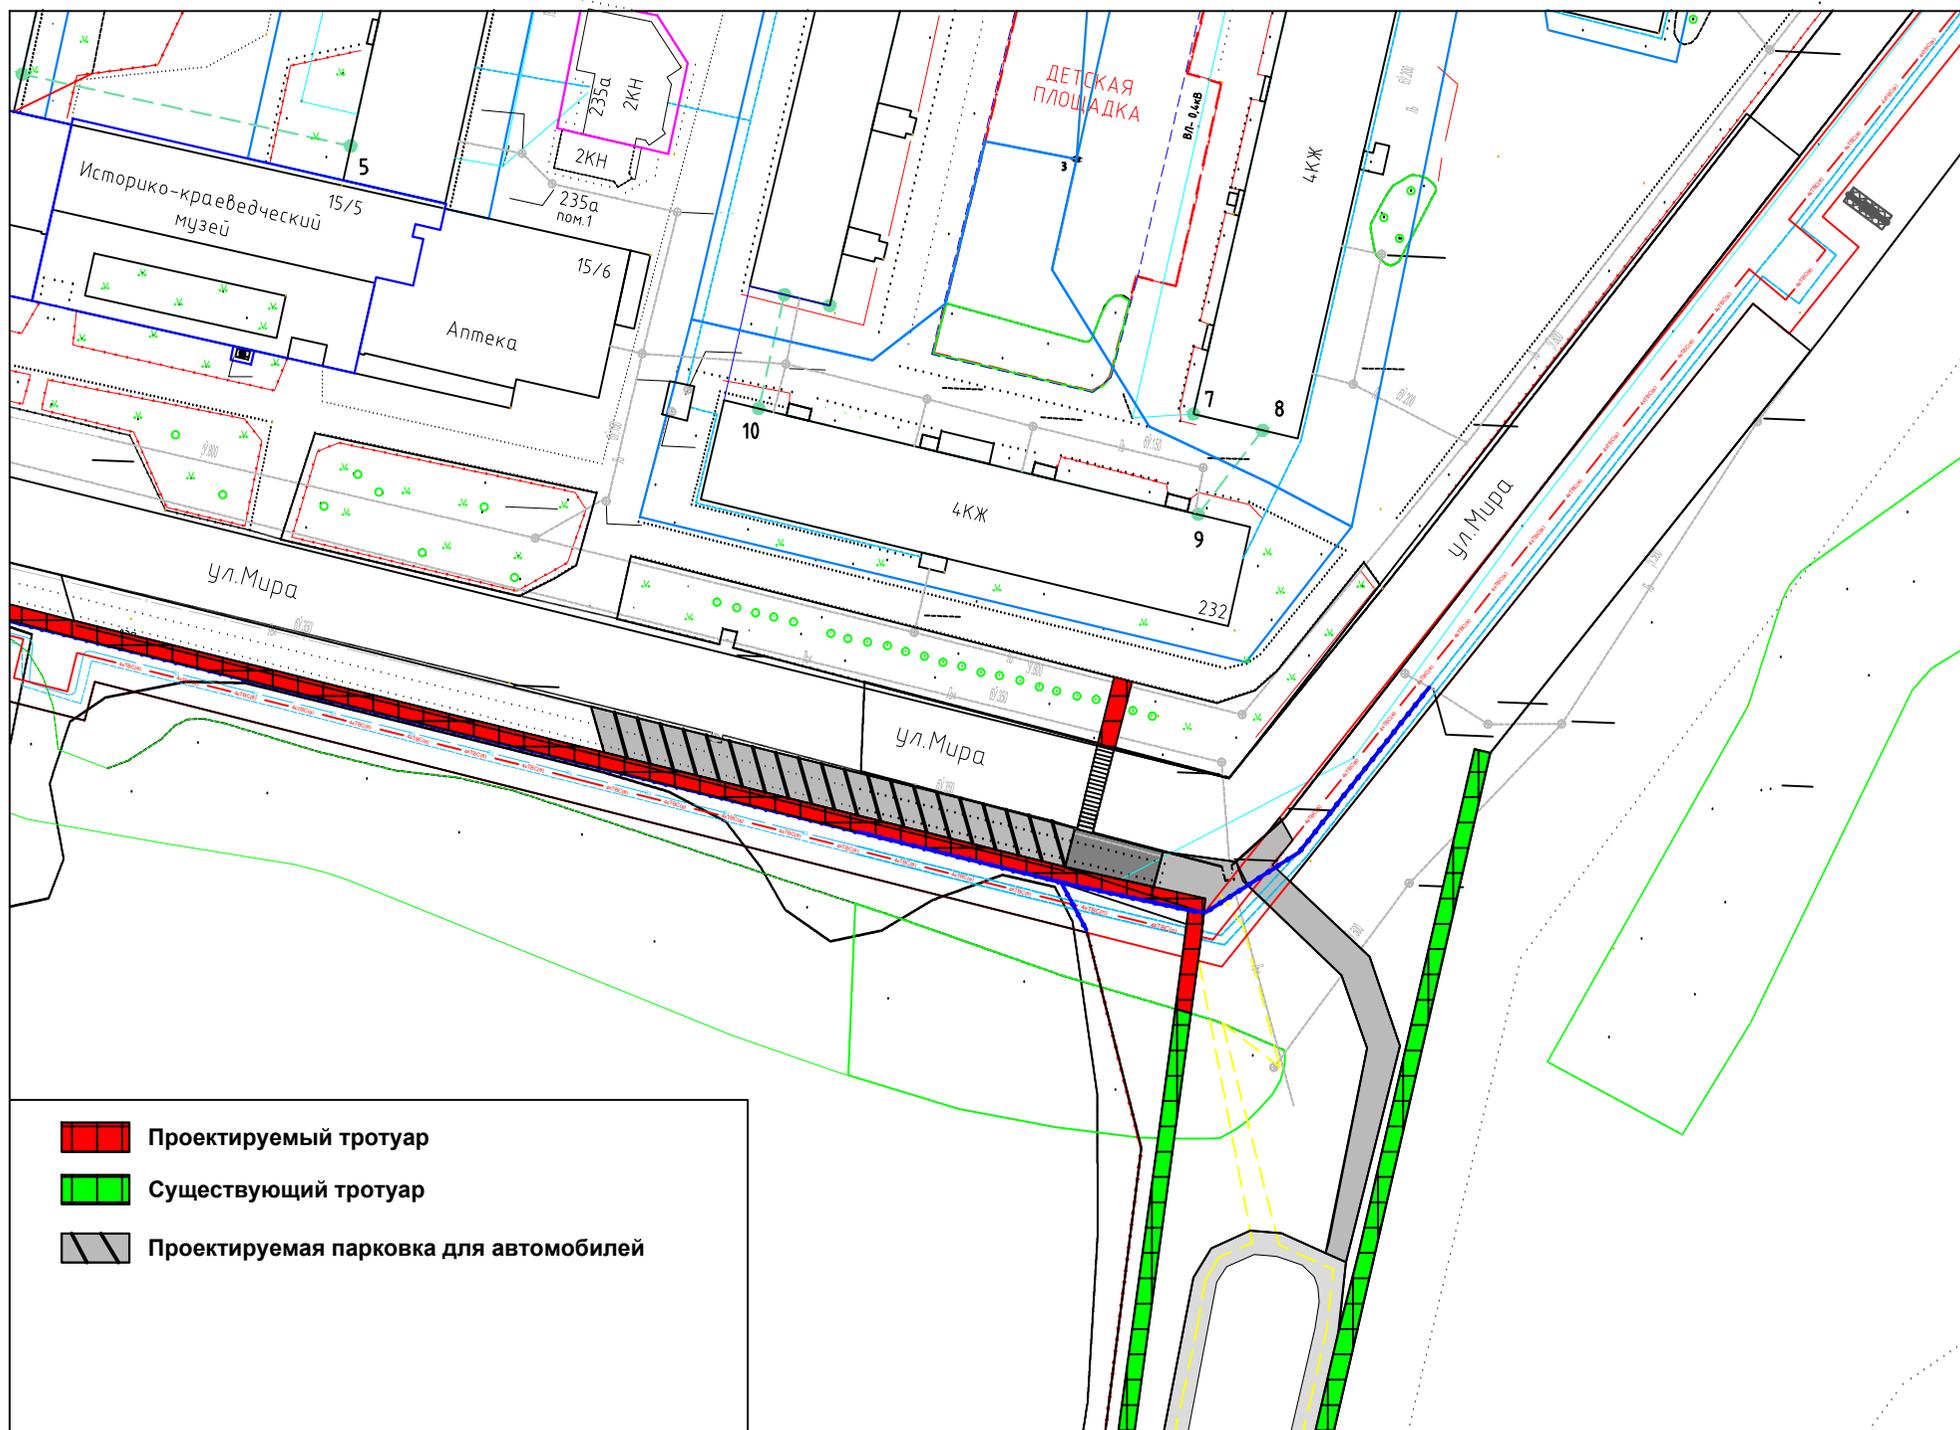