


СХЕМА РАЗМЕЩЕНИЯ ИНЖЕНЕРНЫХ СЕТЕЙ И СООРУЖЕНИЙ

М 1:2000

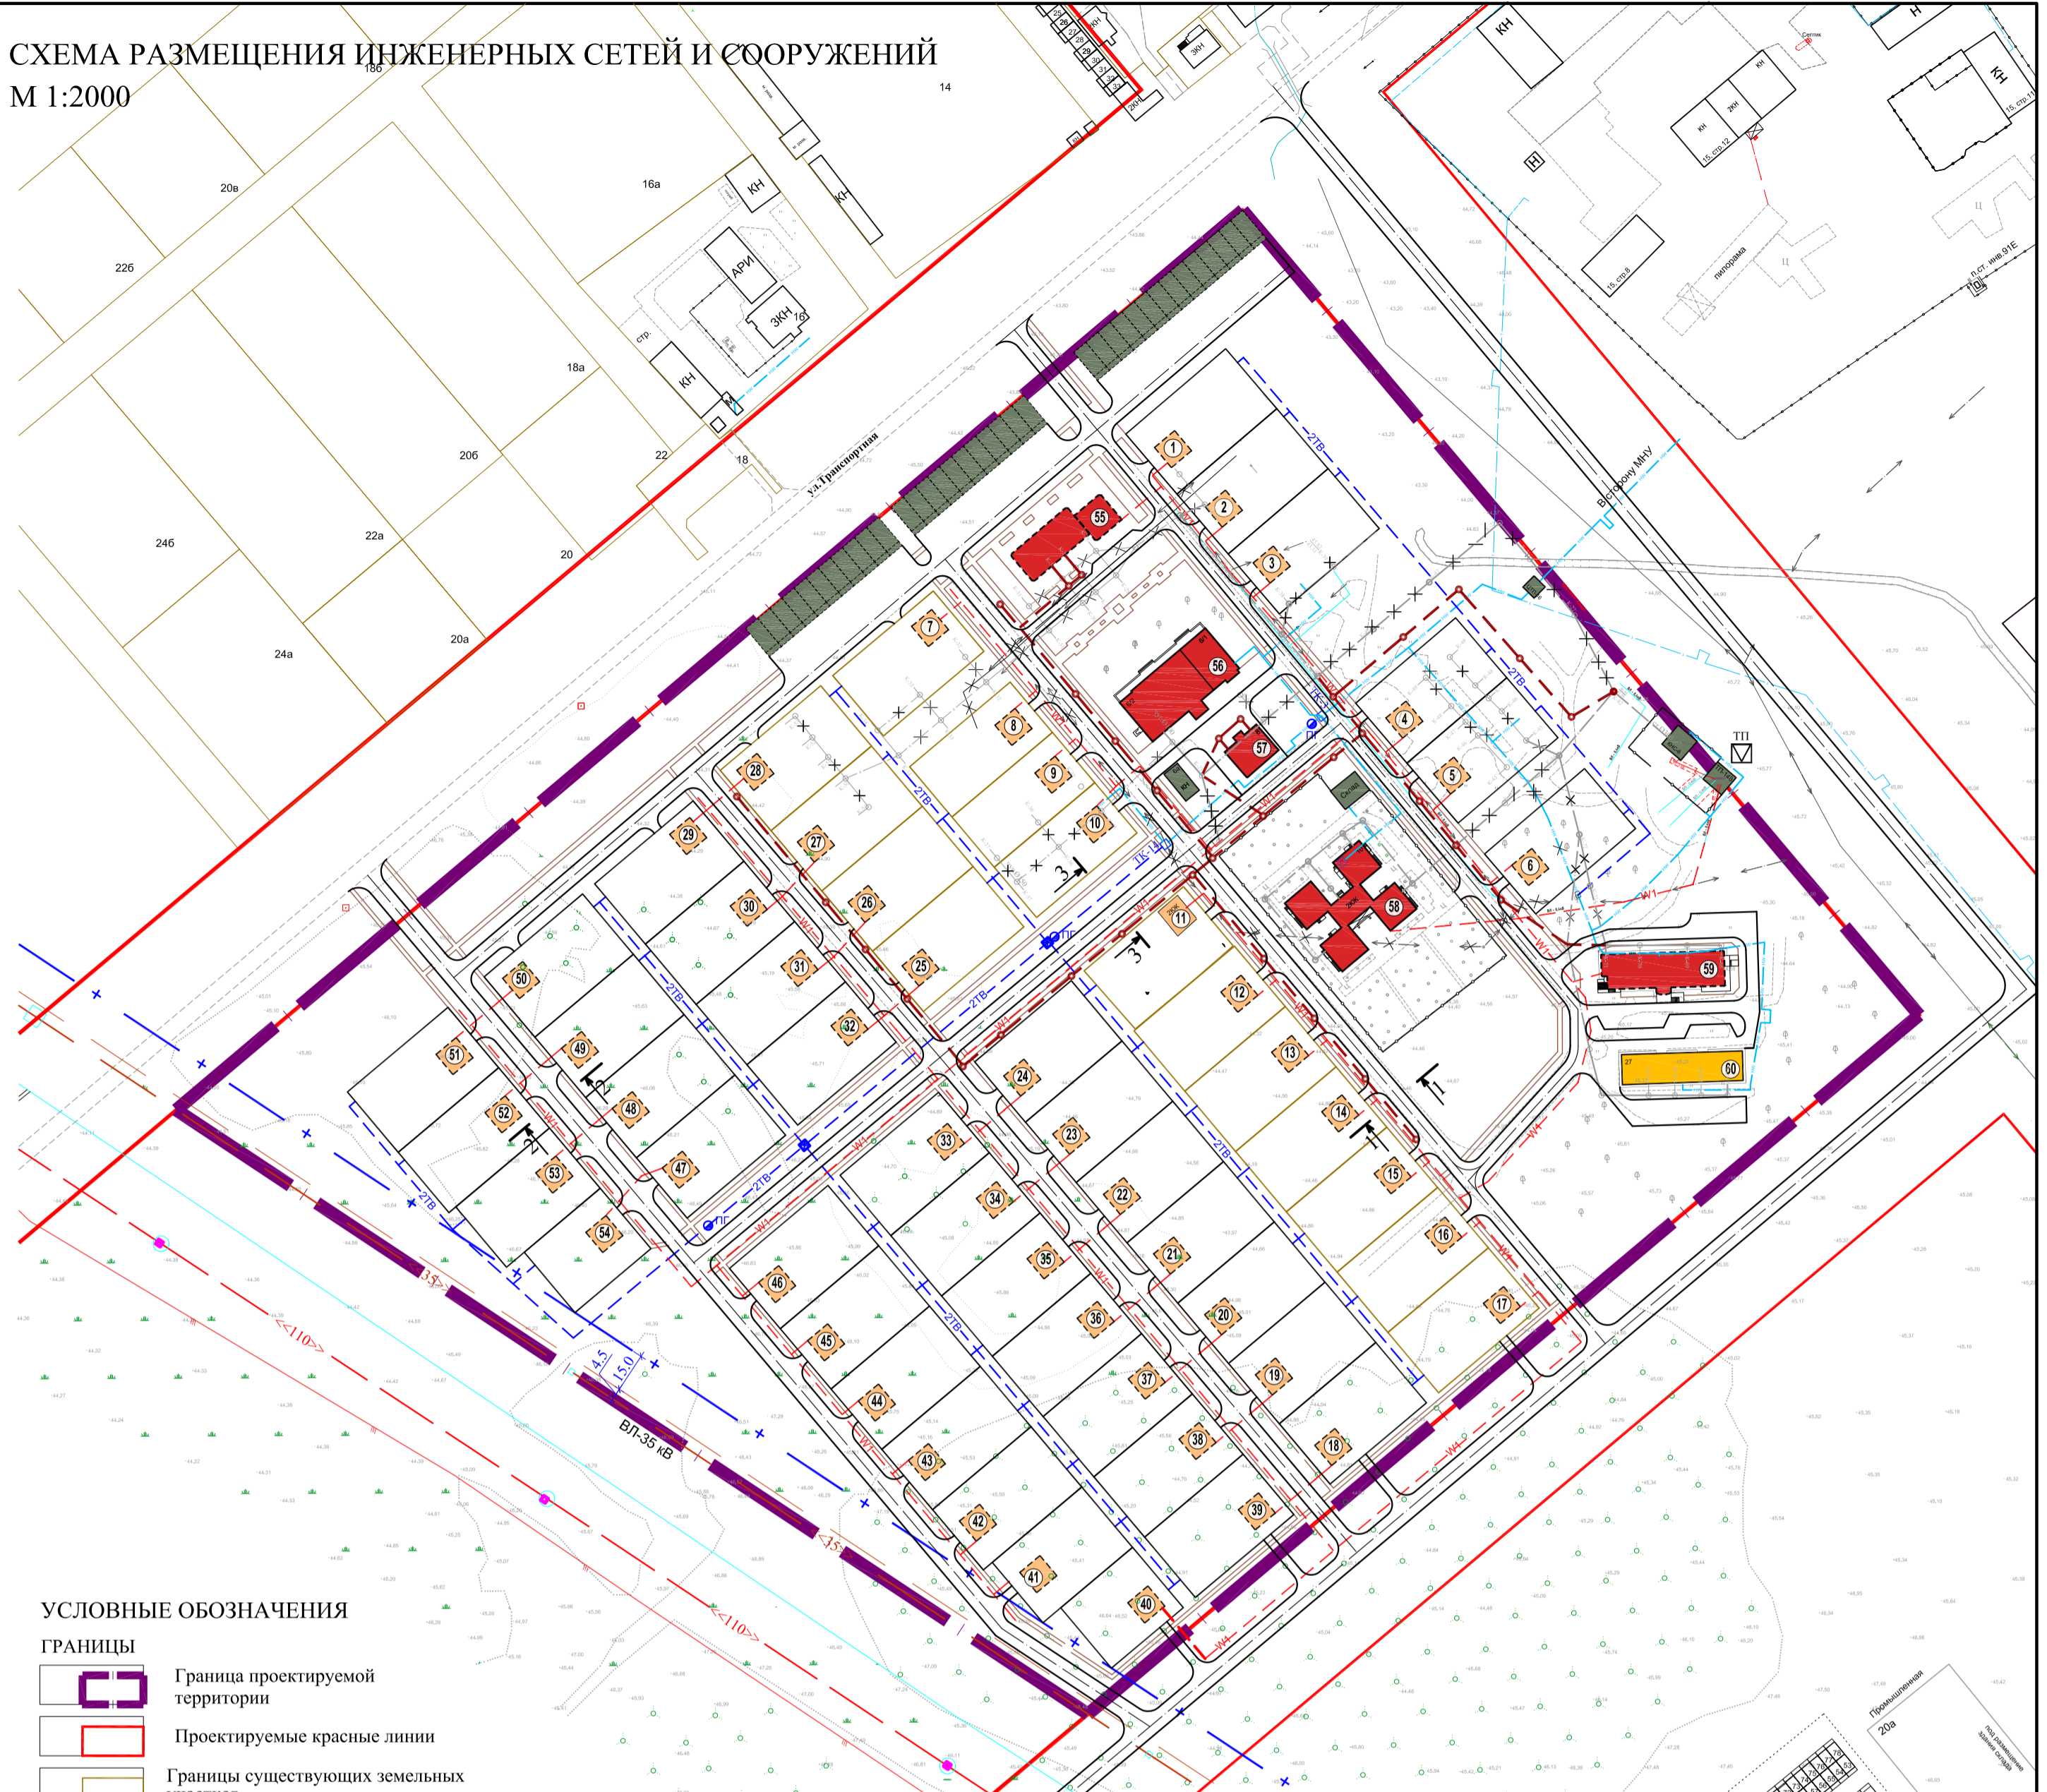

УСЛОВНЫЕ ОБОЗНАЧЕНИЯ

ГРАНИЦЫ

- Граница проектируемой территории
- Проектируемые красные линии
- Границы существующих земельных участков
- Границы проектируемых земельных участков

ЗДАНИЯ И СООРУЖЕНИЯ

- Существующие индивидуальные жилые дома
- Проектируемые индивидуальные жилые дома
- Сохраняемые жилые здания (2-3 эт.)
- Сохраняемые общественные здания
- Проектируемые общественные здания
- Сохраняемые нежилые здания и сооружения
- Проектируемые нежилые здания и сооружения
- Ограждение

ОБЪЕКТЫ ИНЖЕНЕРНОЙ ИНФРАСТРУКТУРЫ

- #### ВОДООТВЕДЕНИЕ МЕСТНОГО ЗНАЧЕНИЯ СОХРАНЯЕМЫЕ
- Канализация бытовая
 - Демонтируемые сети
- #### ПРОЕКТИРУЕМЫЕ
- Канализация

ЭЛЕКТРОСНАБЖЕНИЕ МЕСТНОГО ЗНАЧЕНИЯ СОХРАНЯЕМЫЕ

- Трансформаторные подстанции
- Линии электропередачи 110кВ
- Линии электропередачи 35кВ
- Демонтируемые сети

ПРОЕКТИРУЕМЫЕ

- Линии электропередачи 0.4кВ

ТЕПЛОДОСНАБЖЕНИЯ МЕСТНОГО ЗНАЧЕНИЯ СОХРАНЯЕМЫЕ

- Совместная прокладка тепловые сети и водопровод
- Демонтируемые сети

ПРОЕКТИРУЕМЫЕ

- Совместная прокладка тепловые сети и водопровод
- Проектируемые точки подключения к существующим сетям

ГРАНИЦЫ ЗОН ОГРАНИЧЕНИЙ НА ИСПОЛЬЗОВАНИЕ ТЕРРИТОРИИ




- Охранная зона ЛЭП

ЭКСПЛИКАЦИЯ ЗДАНИЙ И СООРУЖЕНИЙ

№ п/п	Наименование объекта	Этажность	Статус объекта
1-54	Индивидуальный жилой дом	1-3	Проектируемый
55	Предприятие бытового обслуживания	2	Проектируемый
56	Развлекательный центр	1	Существующий
57	Магазин "Мясо-овощи"	1	Существующий
58	ОГУ "Реабилитационный центр для детей с ограниченными возможностями"	2	Существующий
59	Здание социально-бытового обслуживания (дом престарелых) на 70 мест	3	Проектируемый
60	Общешитие №27	2	Существующий

ПОПЕРЕЧНЫЙ ПРОФИЛЬ УЛИЦ В ЖИЛОЙ ЗАСТРОЙКЕ

М 1:200
1-1

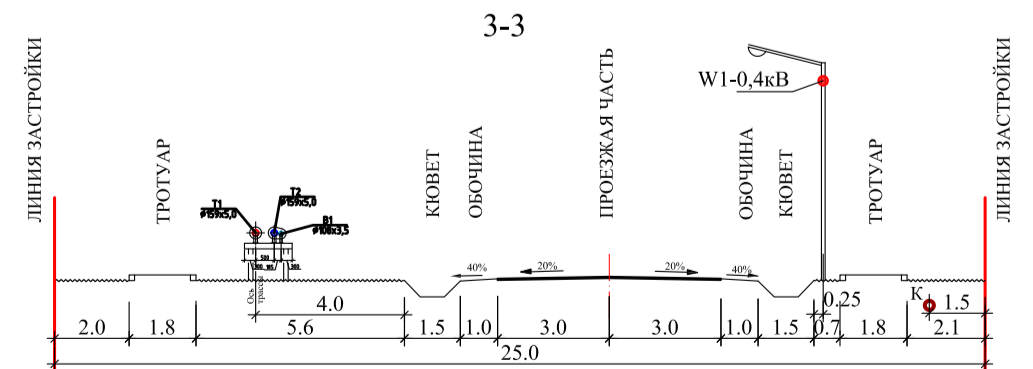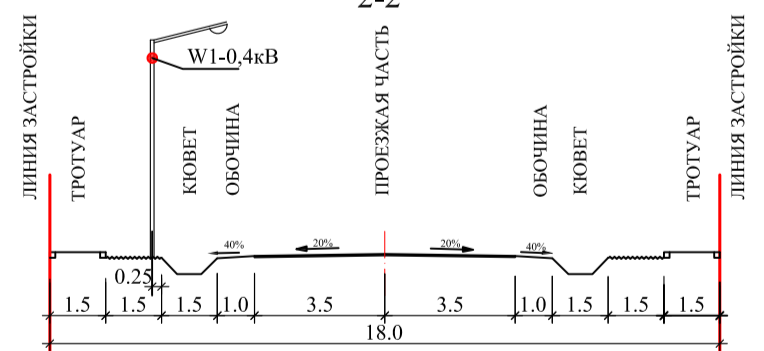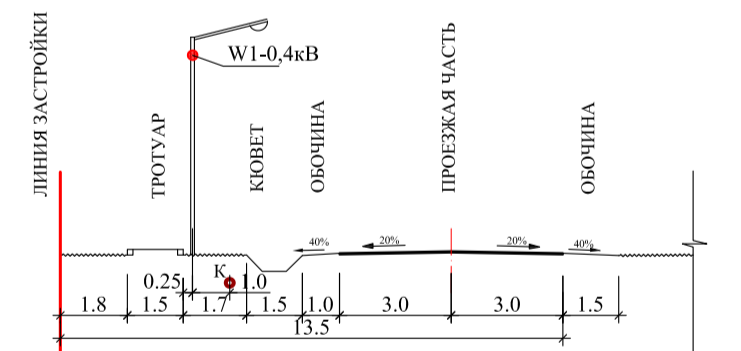

01/14-ПП-УЧ						
Проект планировки 13 микрорайона города Стрежевого Томской области						
Изм.	Кол. уч.	Лист	№ док.	Подп.	Дата	
Утверждаемая часть					Стадия	Лист
					ПП	3
Схема размещения инженерных сетей и сооружений М 1:2000					ООО "АКБ "Куб-А"	